

nummer	tekeningnaam	formaat	schaal	datum	status	revisie	datum
Technisch Ontwerp							
DE20400-0a	detailoverzicht plattegronden		1:200	22-12-2020		b	25-05-2022
DE20400-0b	detailoverzicht gevels		1:200	22-12-2020		b	25-05-2022
DE20400-H1	detail H1		1:5	22-12-2020			
DE20400-H2	detail H2		1:5	22-12-2020			
DE20400-H3	detail H3		1:5	22-12-2020			
DE20400-H4	detail H4		1:5	22-12-2020		a	25-05-2022
DE20400-H5	detail H5		1:5	22-12-2020		a	25-05-2022
DE20400-H6	detail H6		1:5	22-12-2020			
DE20400-H7	detail H7		1:5	22-12-2020			
DE20400-V1	detail V1		1:5	22-12-2020			
DE20400-V2	detail V2		1:5	22-12-2020			
DE20400-V3	detail V3		1:5	22-12-2020			
DE20400-V4	detail V4		1:5	22-12-2020			
DE20400-V5	detail V5		1:5	22-12-2020			
DE20400-V6	detail V6		1:5	22-12-2020			
DE20400-V7	detail V7		1:5	22-12-2020			
DE20400-V8	detail V8		1:5	22-12-2020			
DE20400-V9	detail V9		1:5	22-12-2020			
DE20400-V10	detail V10		1:5	25-05-2022			

Bouwfysica

voor Rc- en U-waardes zie rapportages adviseur bouwfysica

Overig

Afwerkingen volgens kleur- en materiaalstaat Groosman

b

viuchtgang

25-05-2022

a

viuchtrap

25-05-2022

tekening

DE20400 b

principe detailboek
algemeen

projectarchitect

projectcoördinator

schaal

1:5

formaat

A3

getekend

22-12-2020

fase

Uitvoeringsgereed


Ontwerp

project


Kleine Admiraal
Rotterdam
2015007

opdrachtgever
Mahler / DURF


GROOSMAN
A R C H I T E C T E N

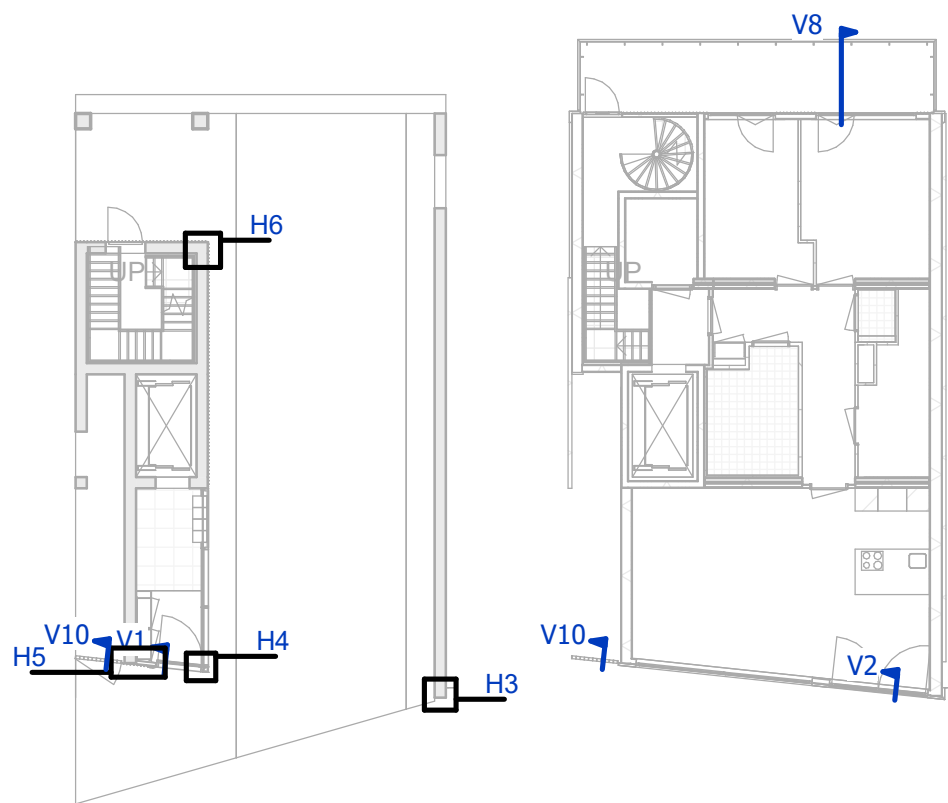


begane grond

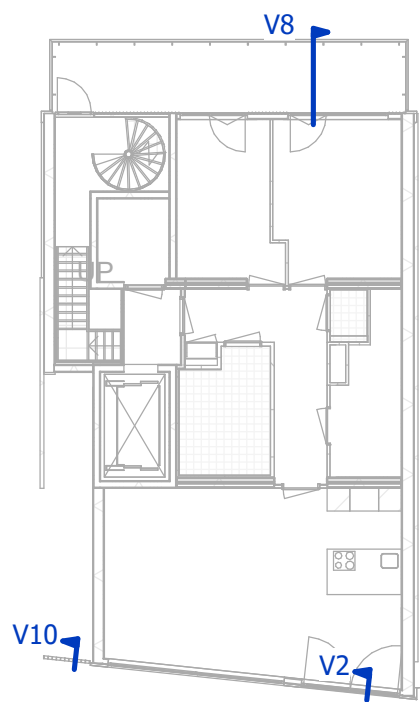


1e verdieping

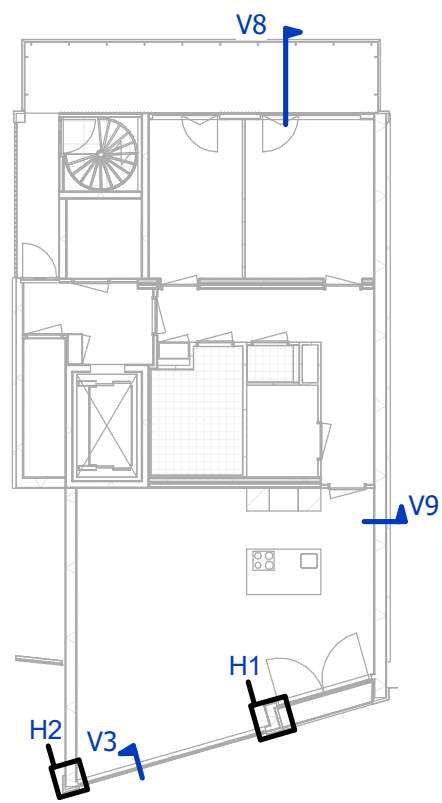


2e verdieping

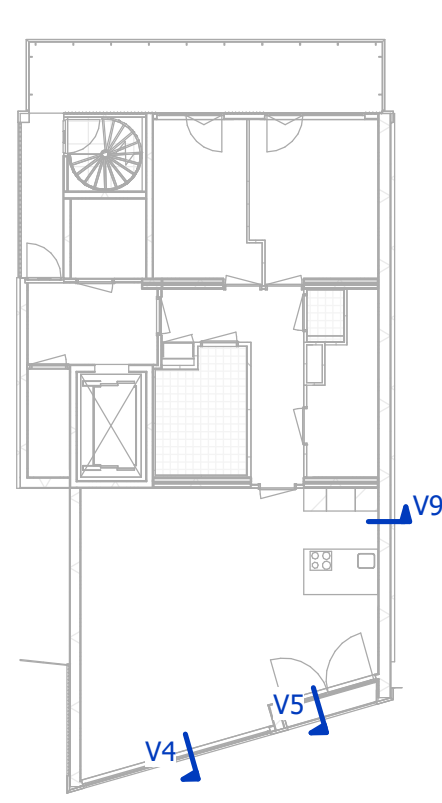


3e verdieping

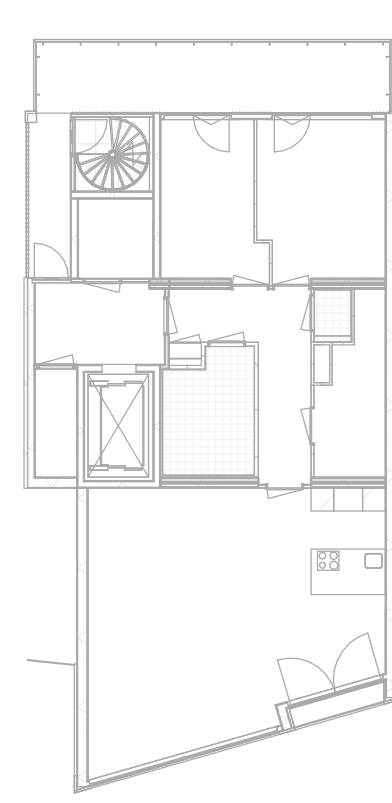


4e verdieping

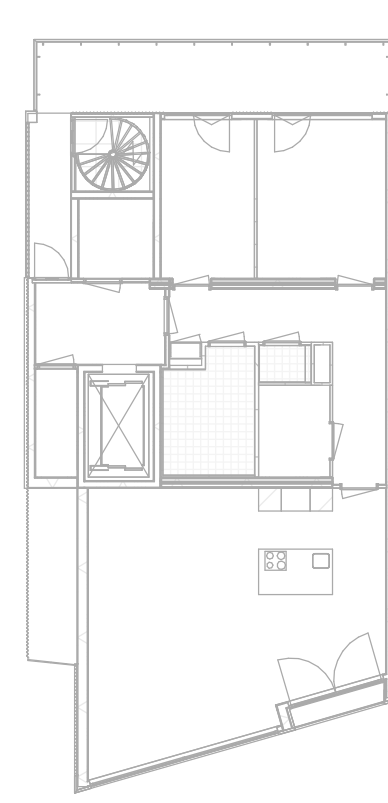


5e verdieping

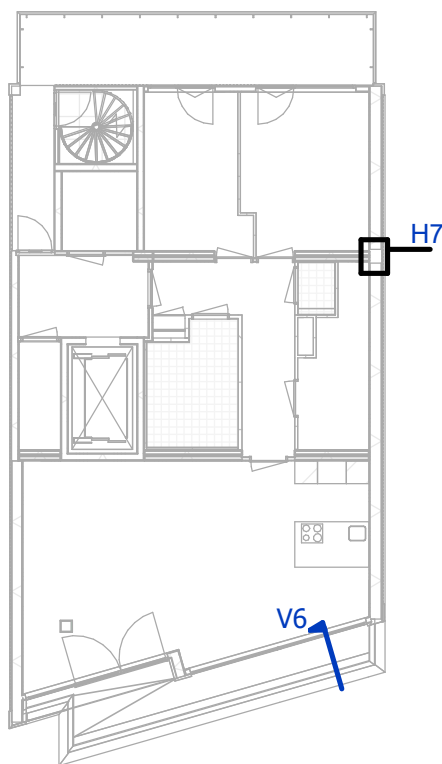


6e verdieping

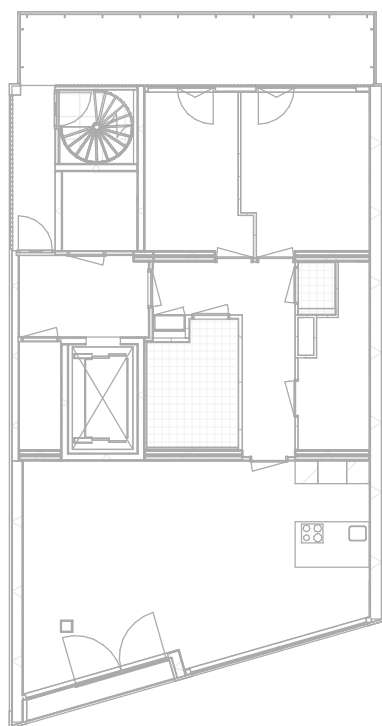

7e verdieping

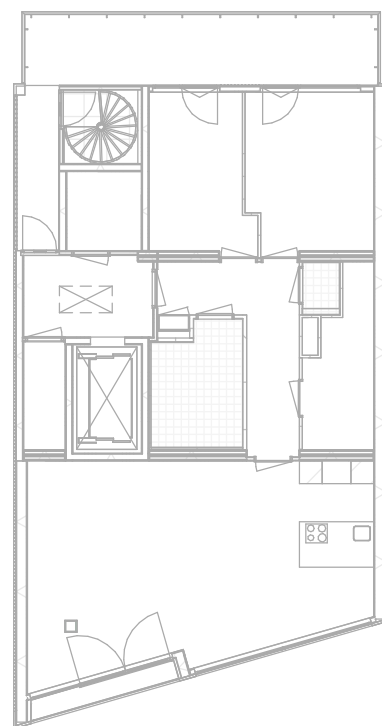

8e verdieping

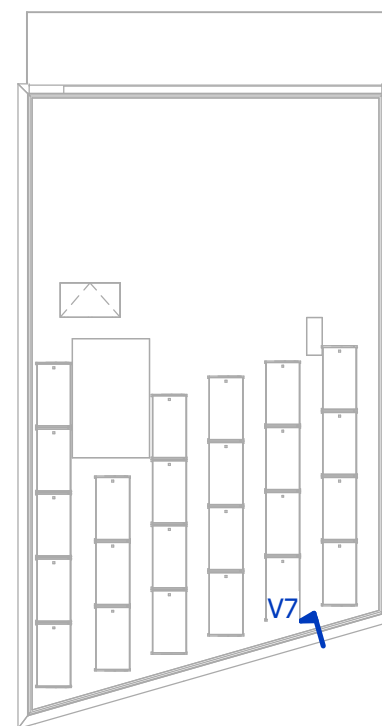

dakverdieping


detailoverzicht plattegronden

tekening
DE20400-0a b


project
2015007

schaal
1 : 200
getekend
22-12-2020
gewijzigd
25-05-2022


GROOSMAN
ARCHITECTEN

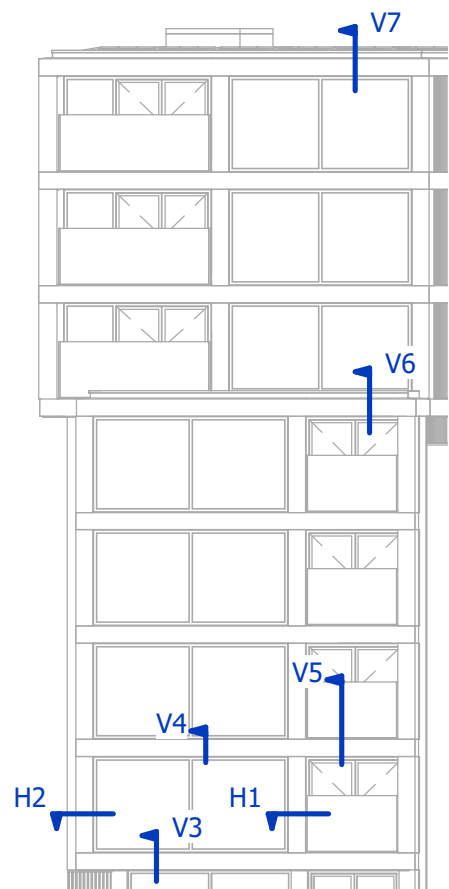


voorgevel (as A1),
verdieping 2 t/m 8

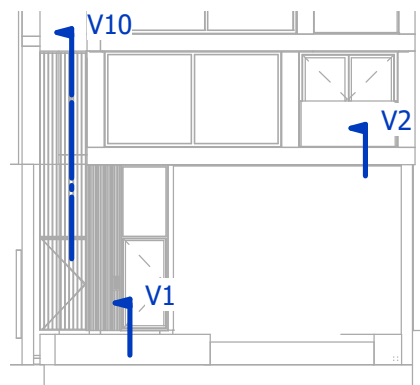


voorgevel (as B1),
begane grond en
verdieping 1

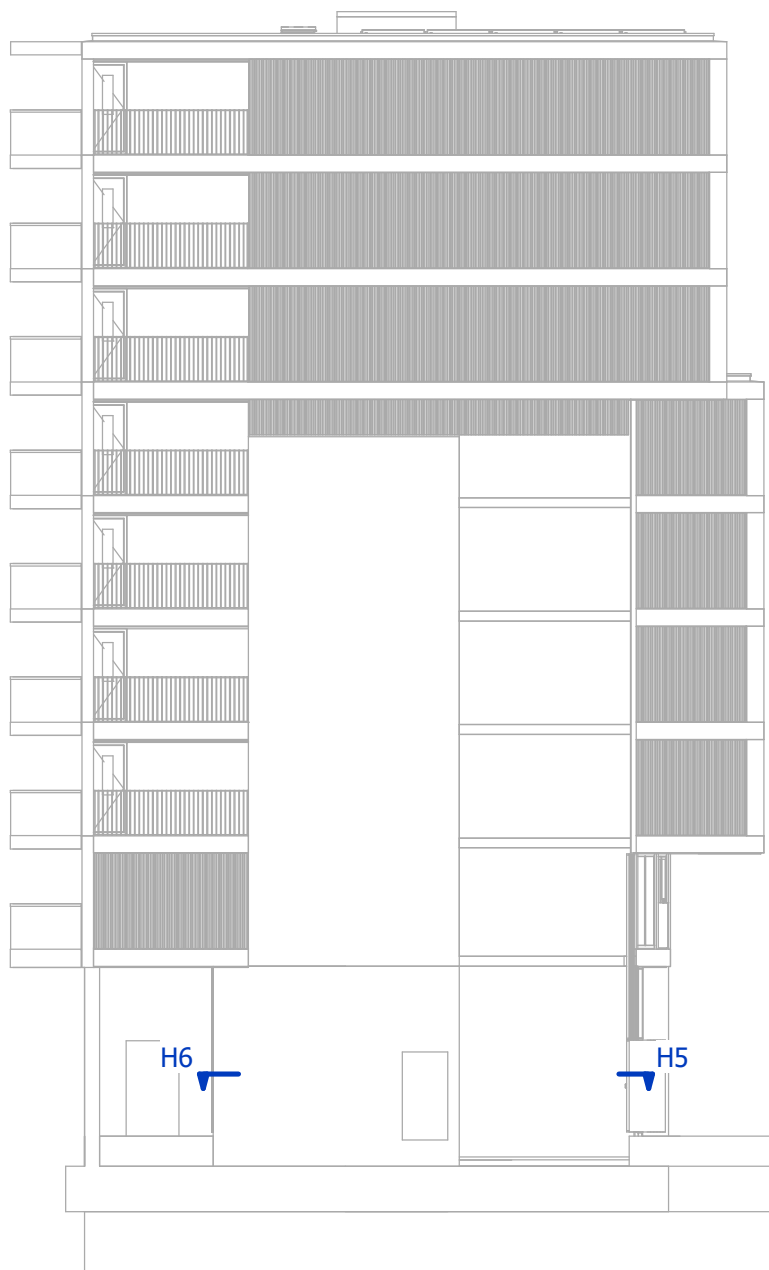

linkerzijgevel

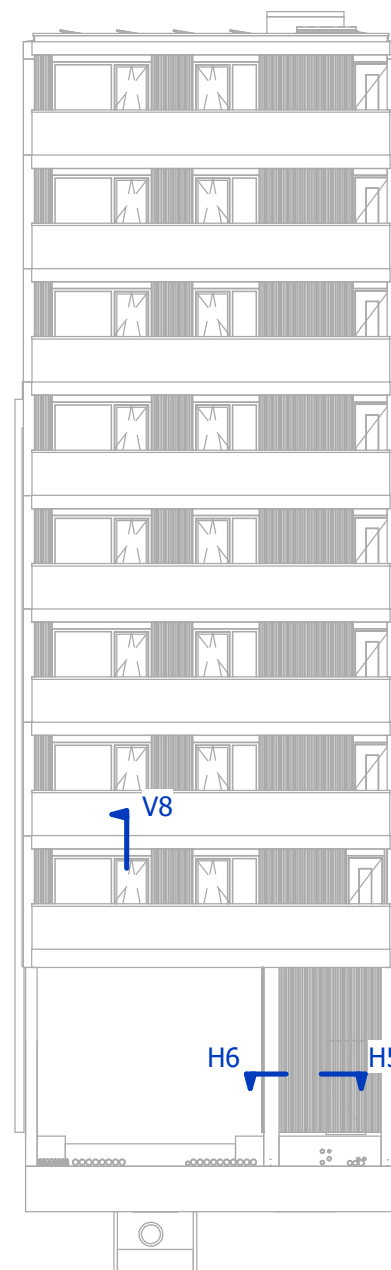

achtergevel

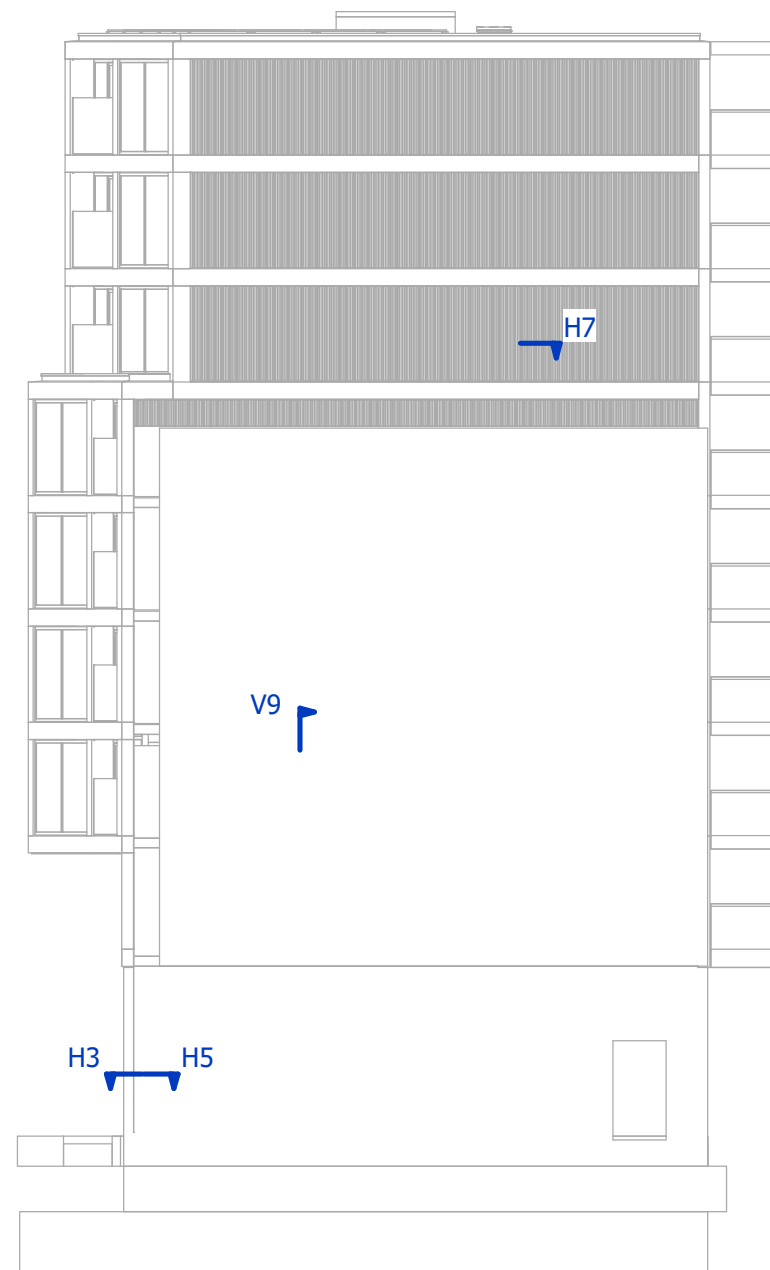

rechterzijgevel


detailoverzicht gevels

tekening
DE20400-0b b

project
2015007

schaal
1 : 200
getekend
22-12-2020
gewijzigd
25-05-2022

GROOSMAN
A R C H I T E C T E N

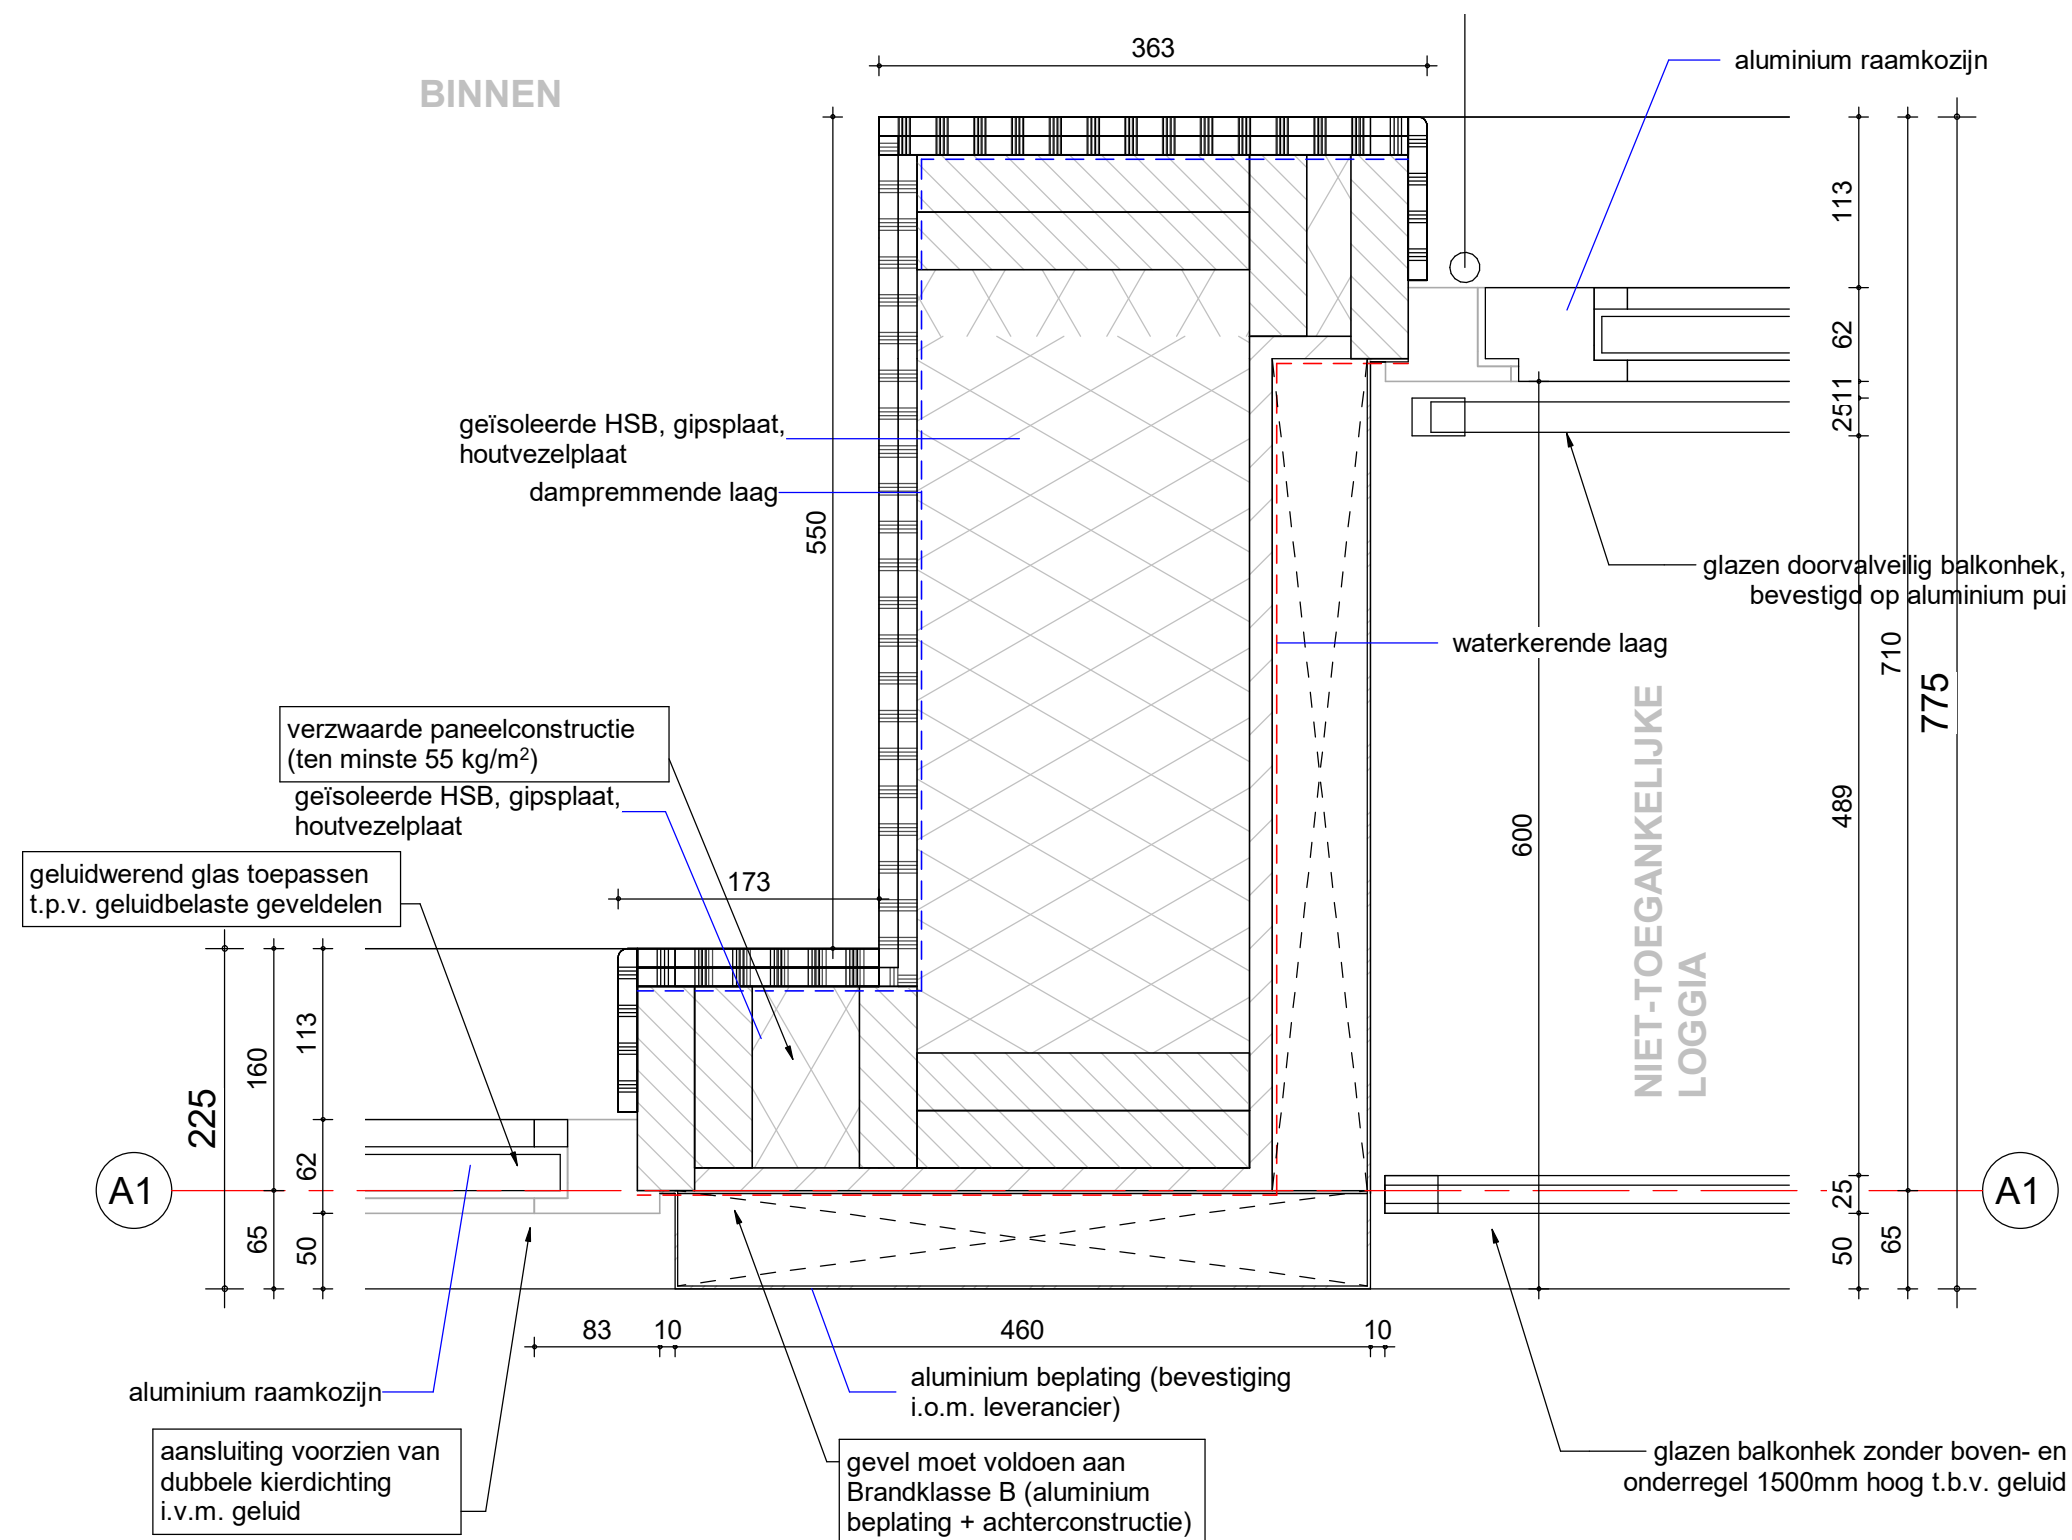


detail H1

tekening
DE20400-H1

project
2015007

schaal
1 : 5
getekend
22-12-2020
gewijzigd

GROOSMAN
ARCHITECTEN

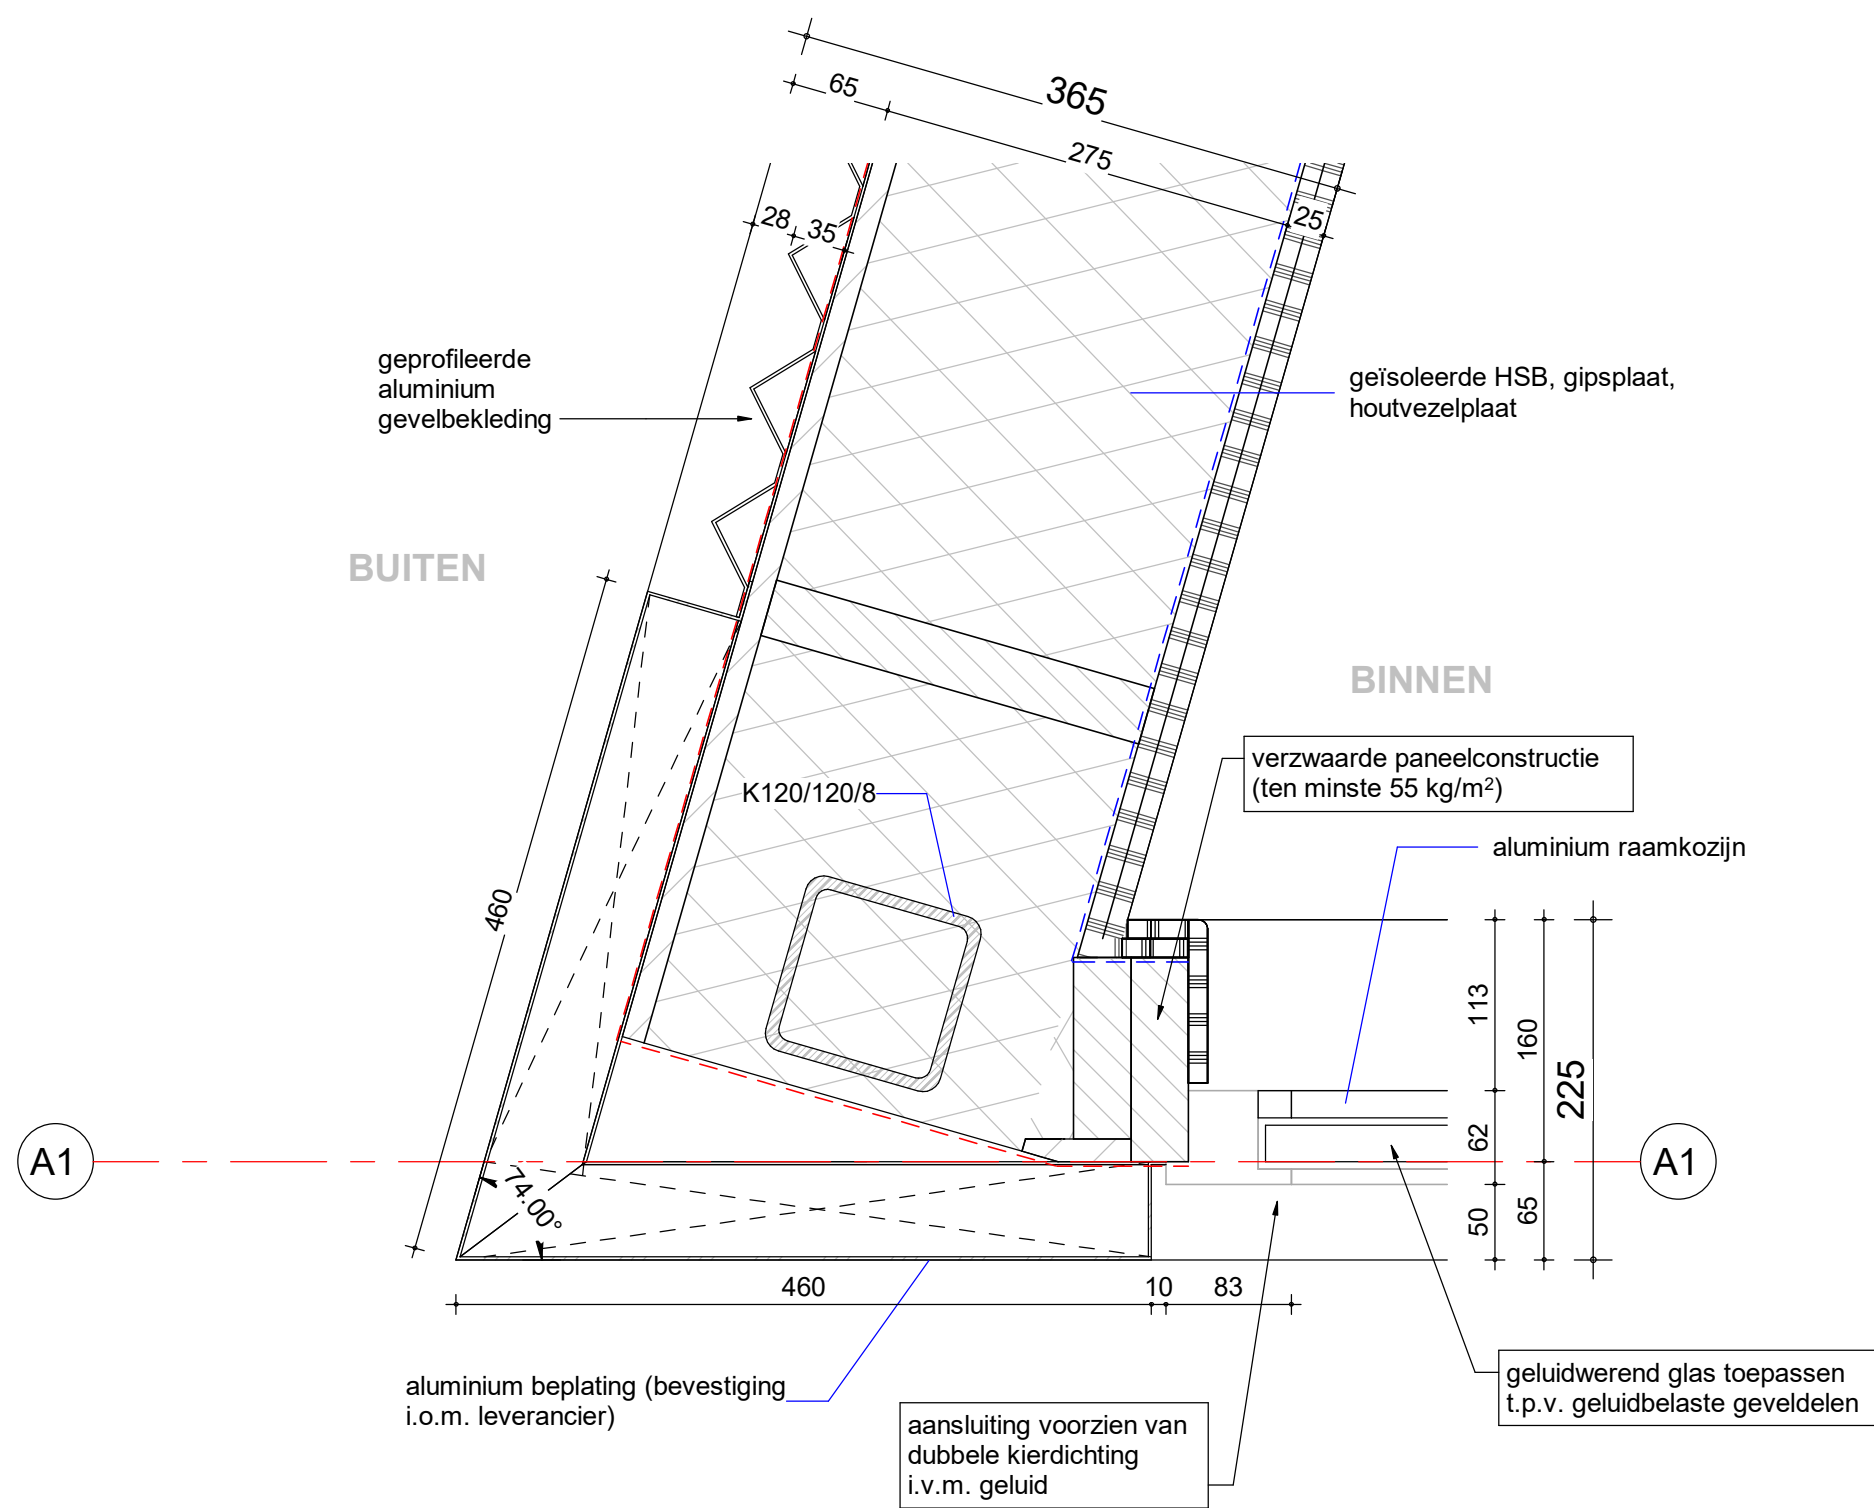


detail H2

tekening
DE20400-H2

project
2015007

schaal
1 : 5
getekend
22-12-2020
gewijzigd

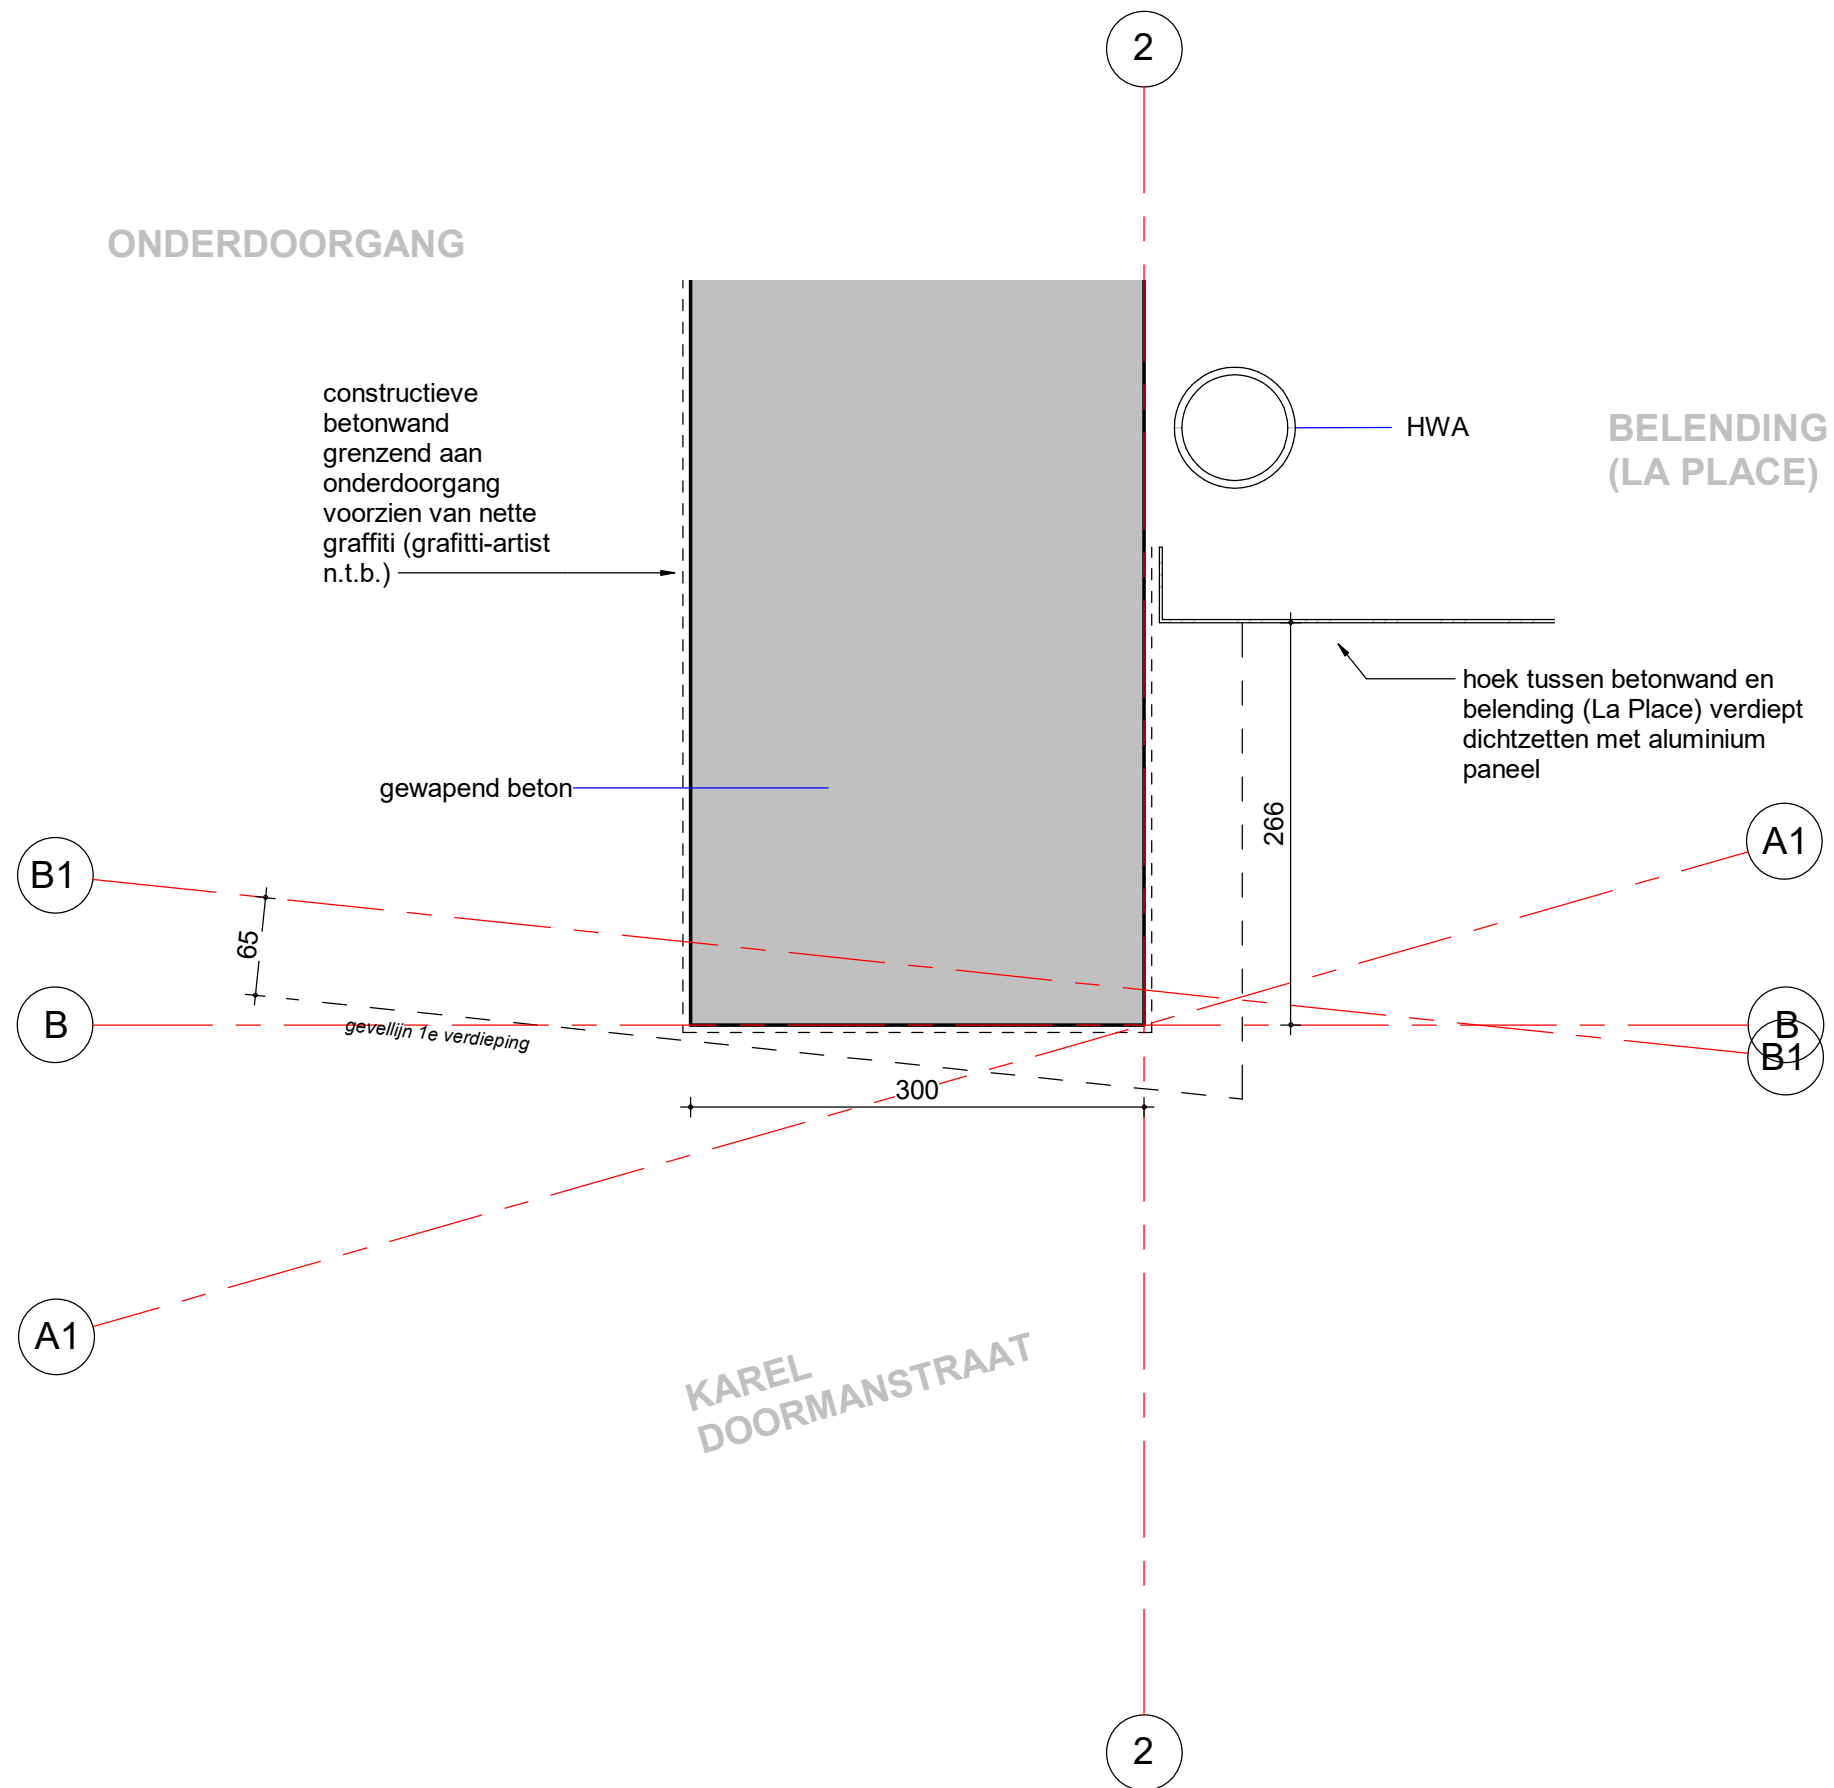


detail H3

tekening
DE20400-H3

project
2015007

schaal
1 : 5
getekend
22-12-2020
gewijzigd

GROOSMAN
ARCHITECTEN

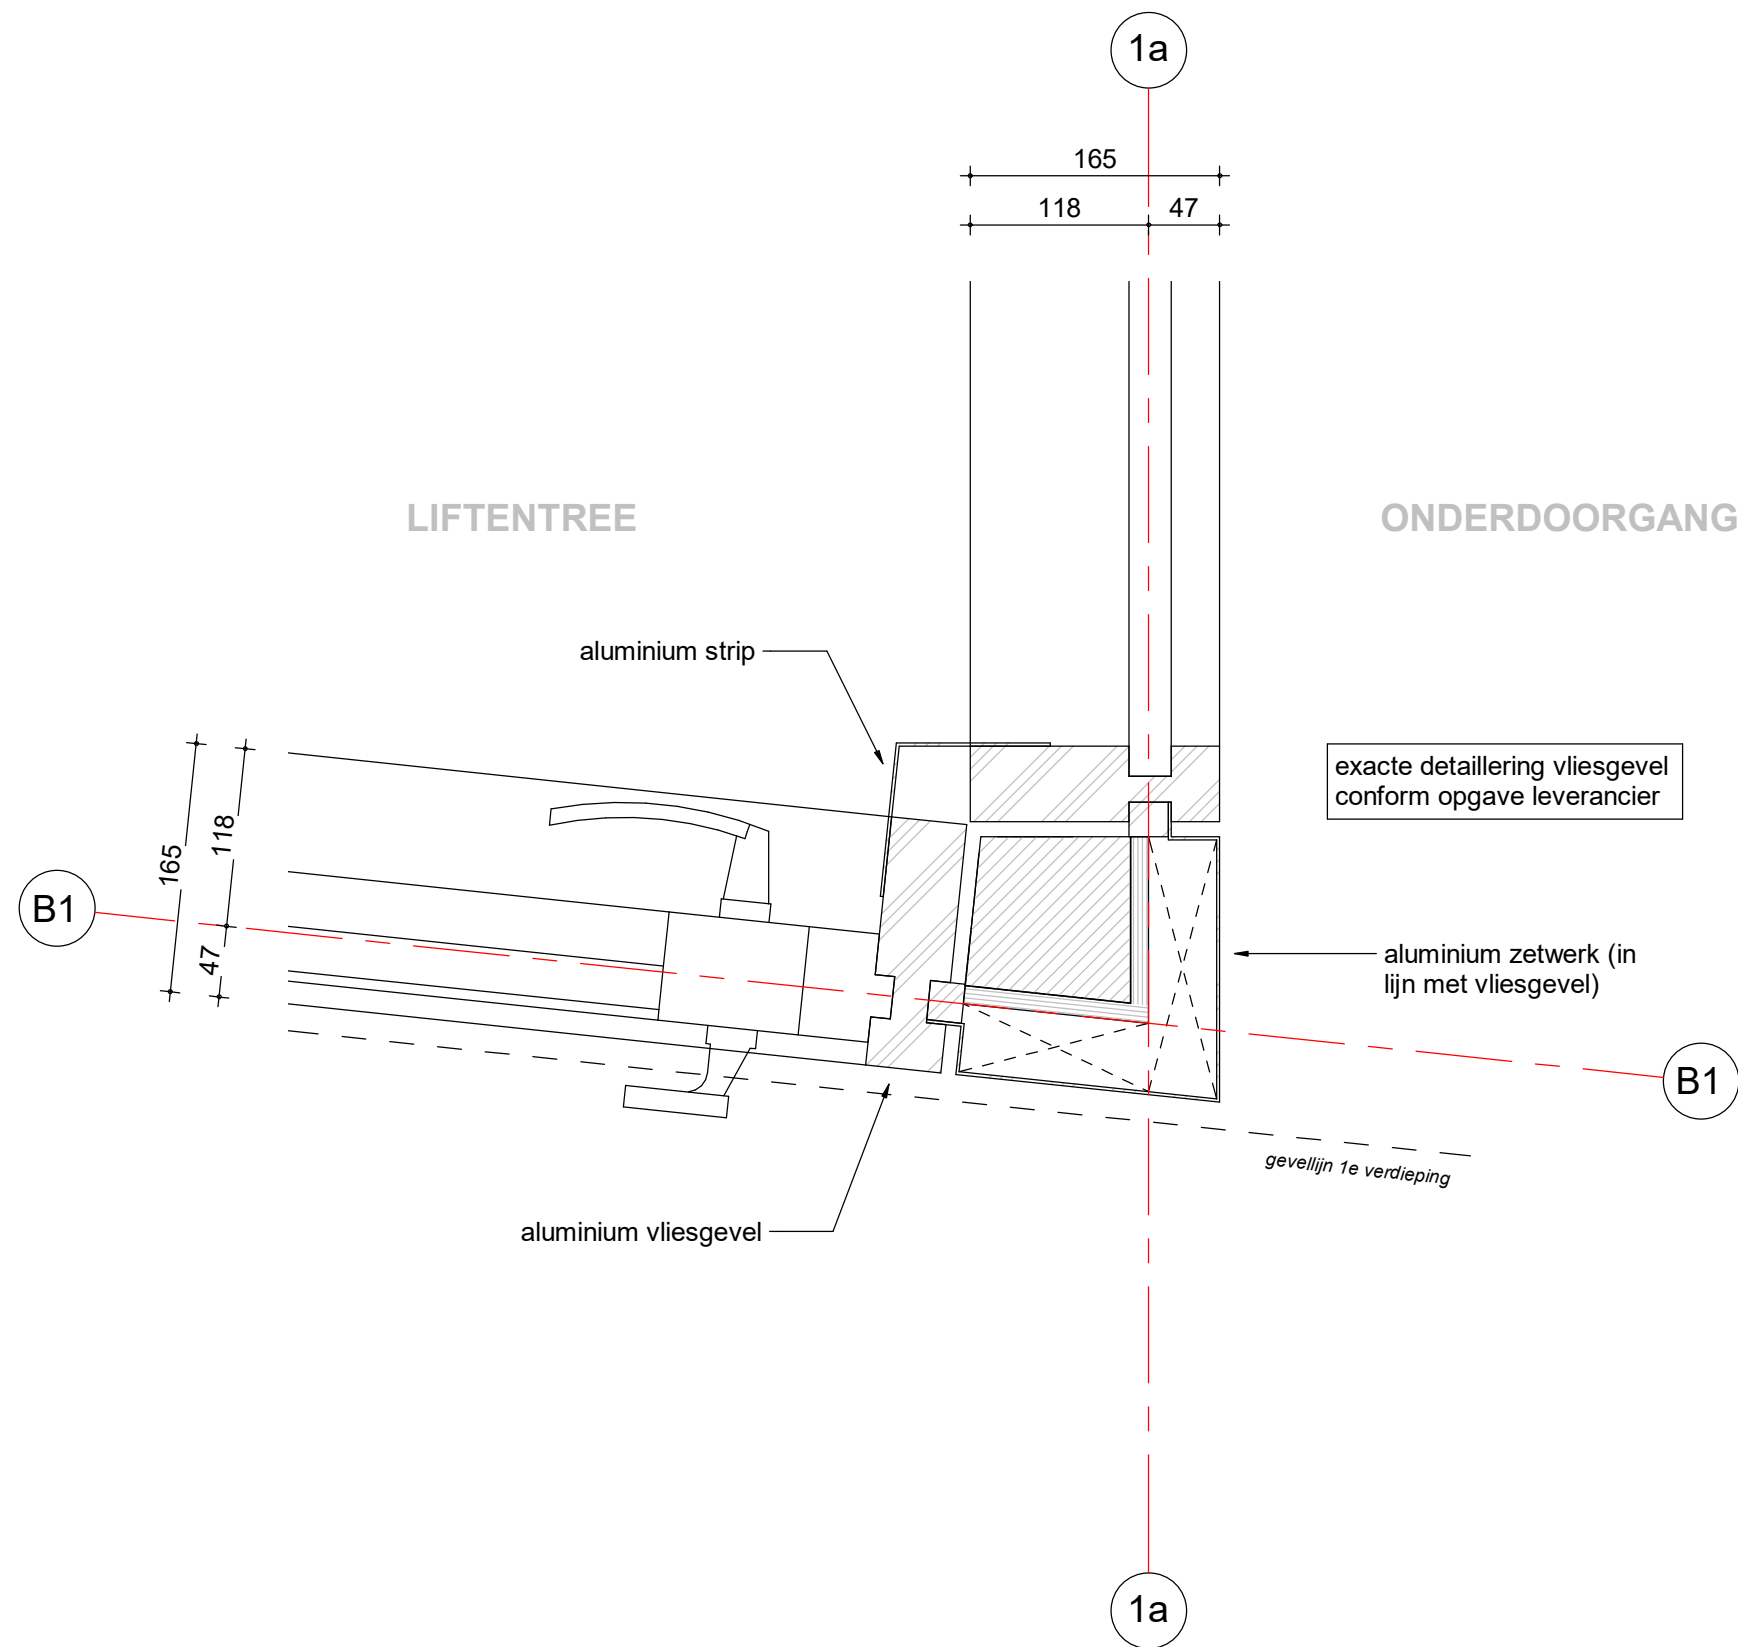


detail H4

tekening
DE20400-H4

project
2015007

schaal
1 : 5
getekend
22-12-2020
gewijzigd

GROOSMAN
A R C H I T E C T E N

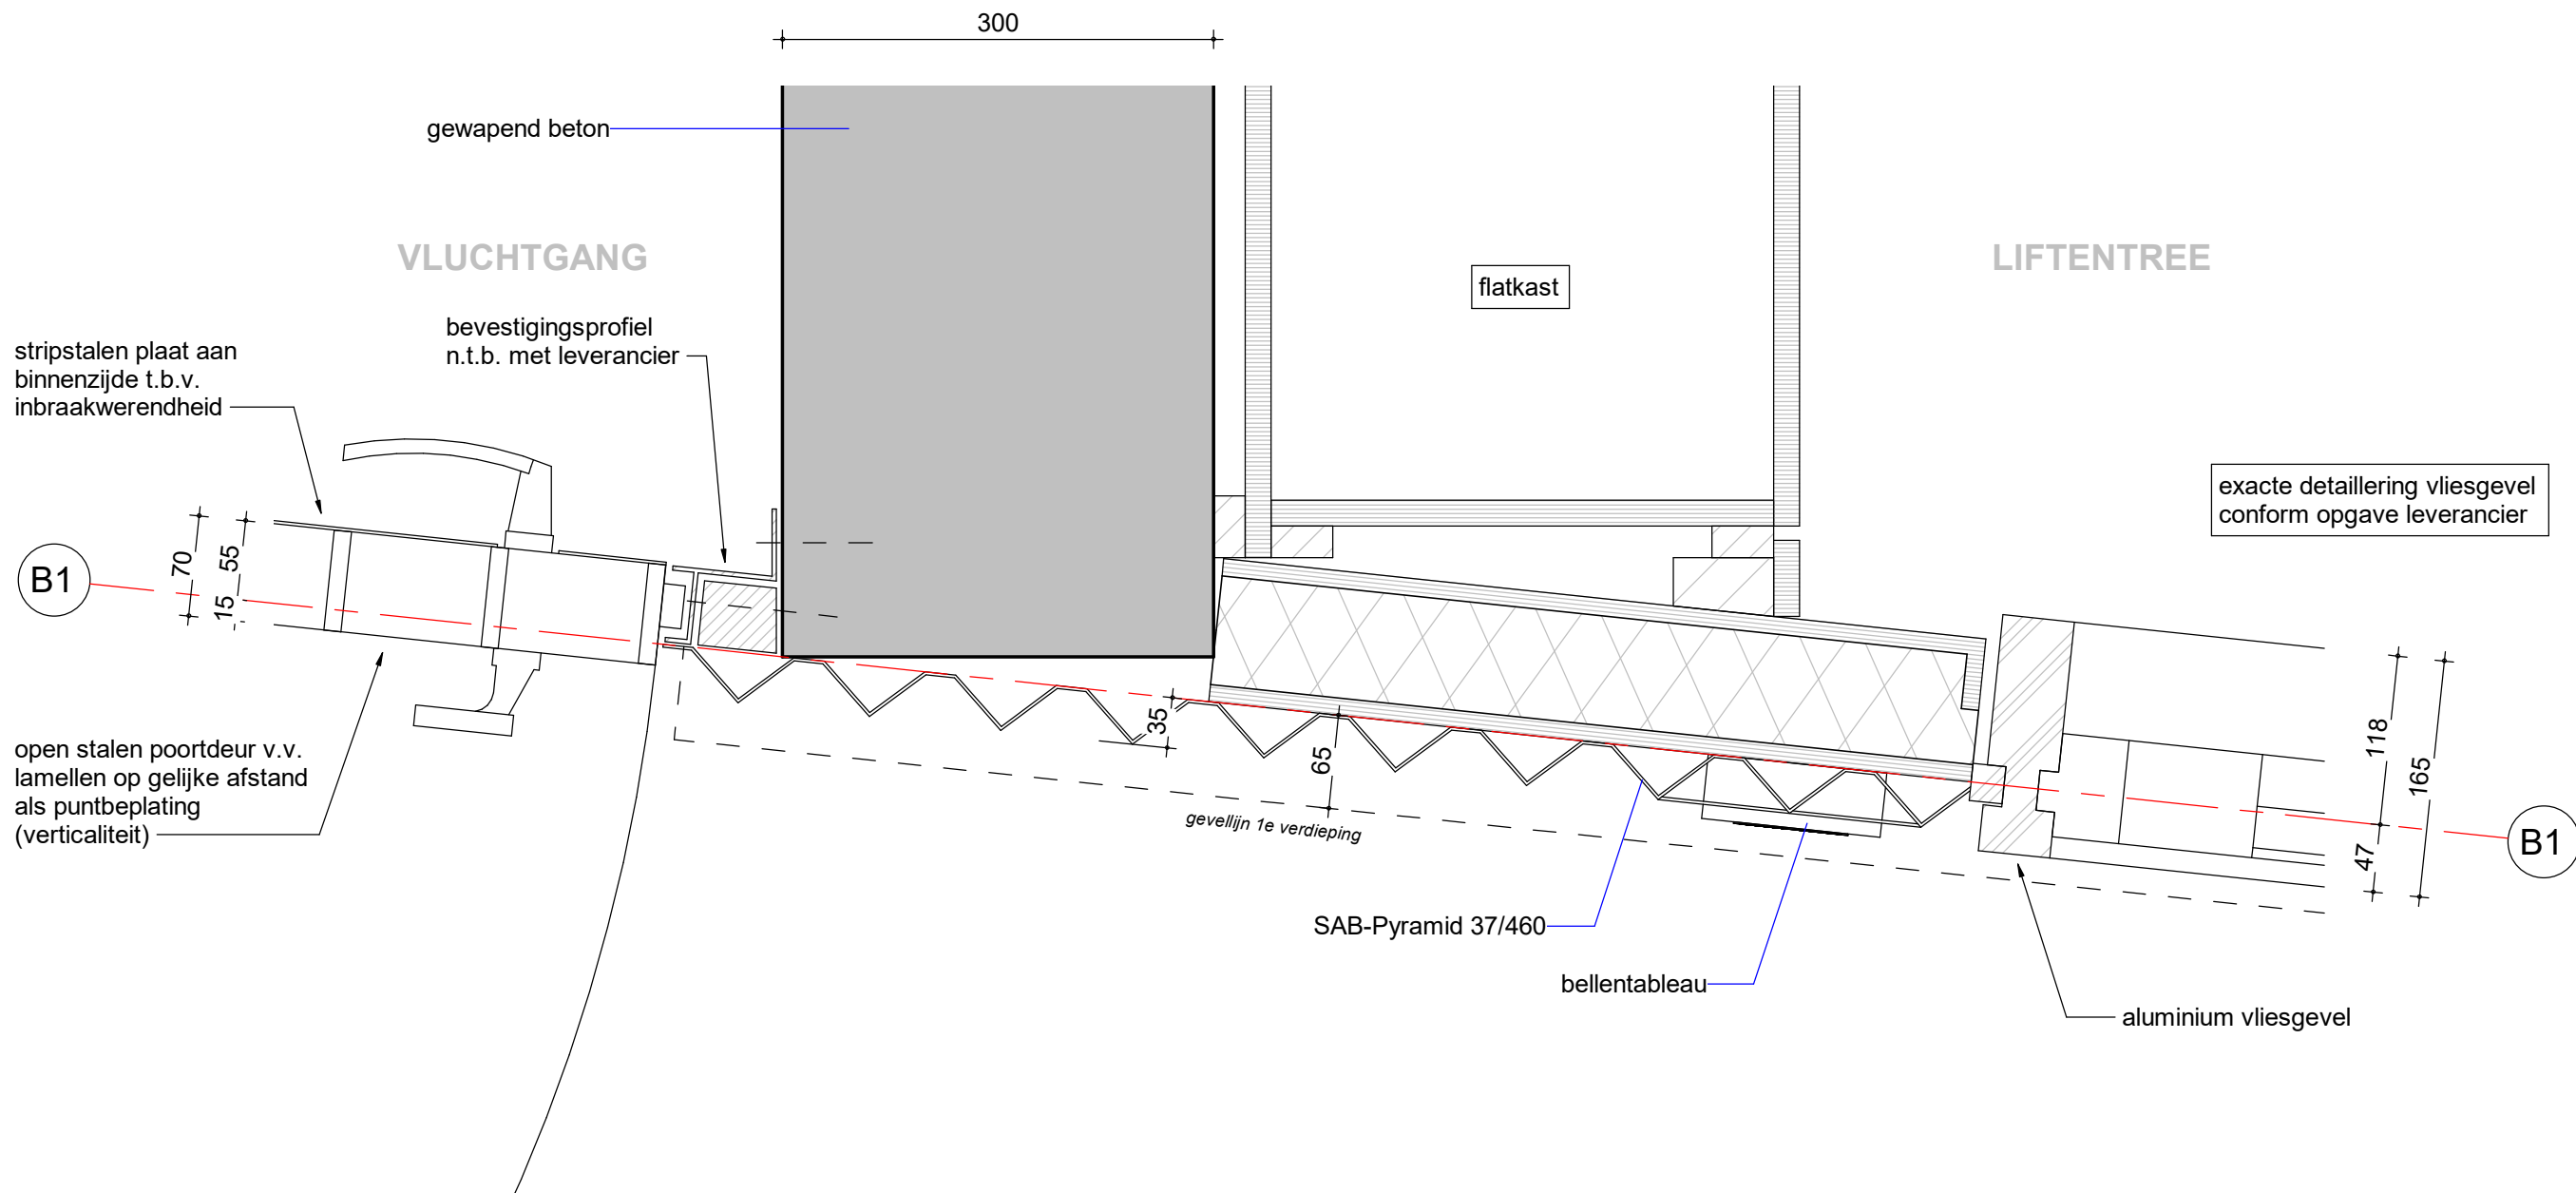


detail H5

tekening
DE20400-H5 a

project
2015007

schaal
1 : 5
getekend
22-12-2020
gewijzigd
25-05-2022

GROOSMAN
A R C H I T E C T E N

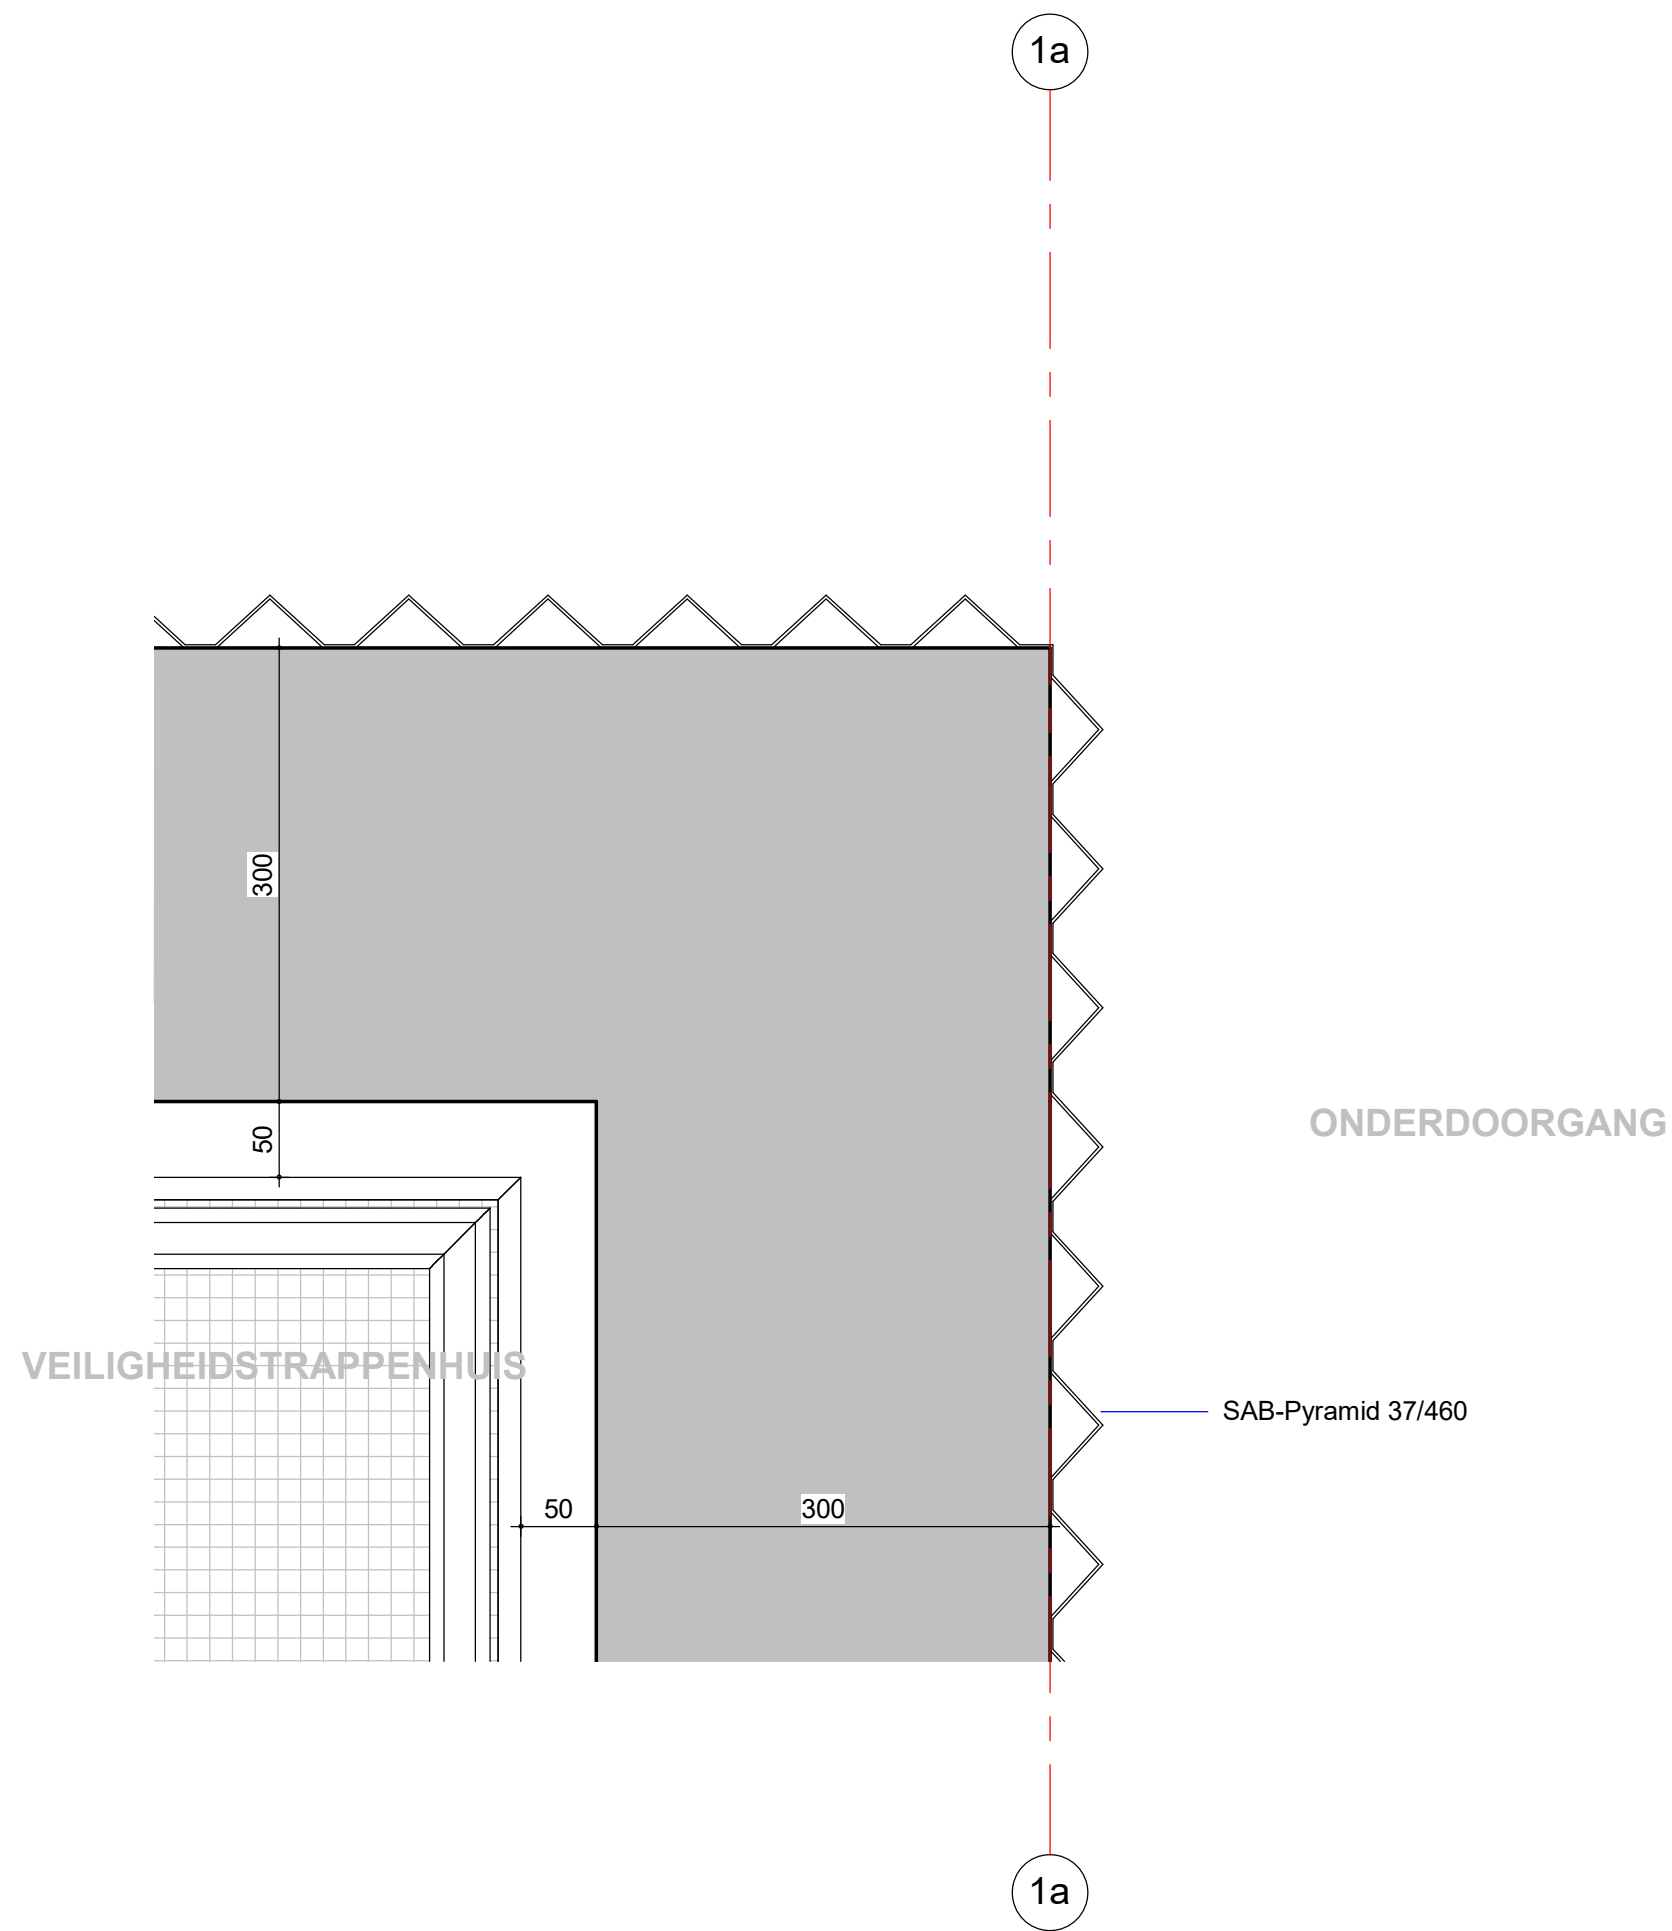


detail H6

tekening
DE20400-H6

project
2015007

schaal
1 : 5
getekend
22-12-2020
gewijzigd

GROOSMAN
A R C H I T E C T E N

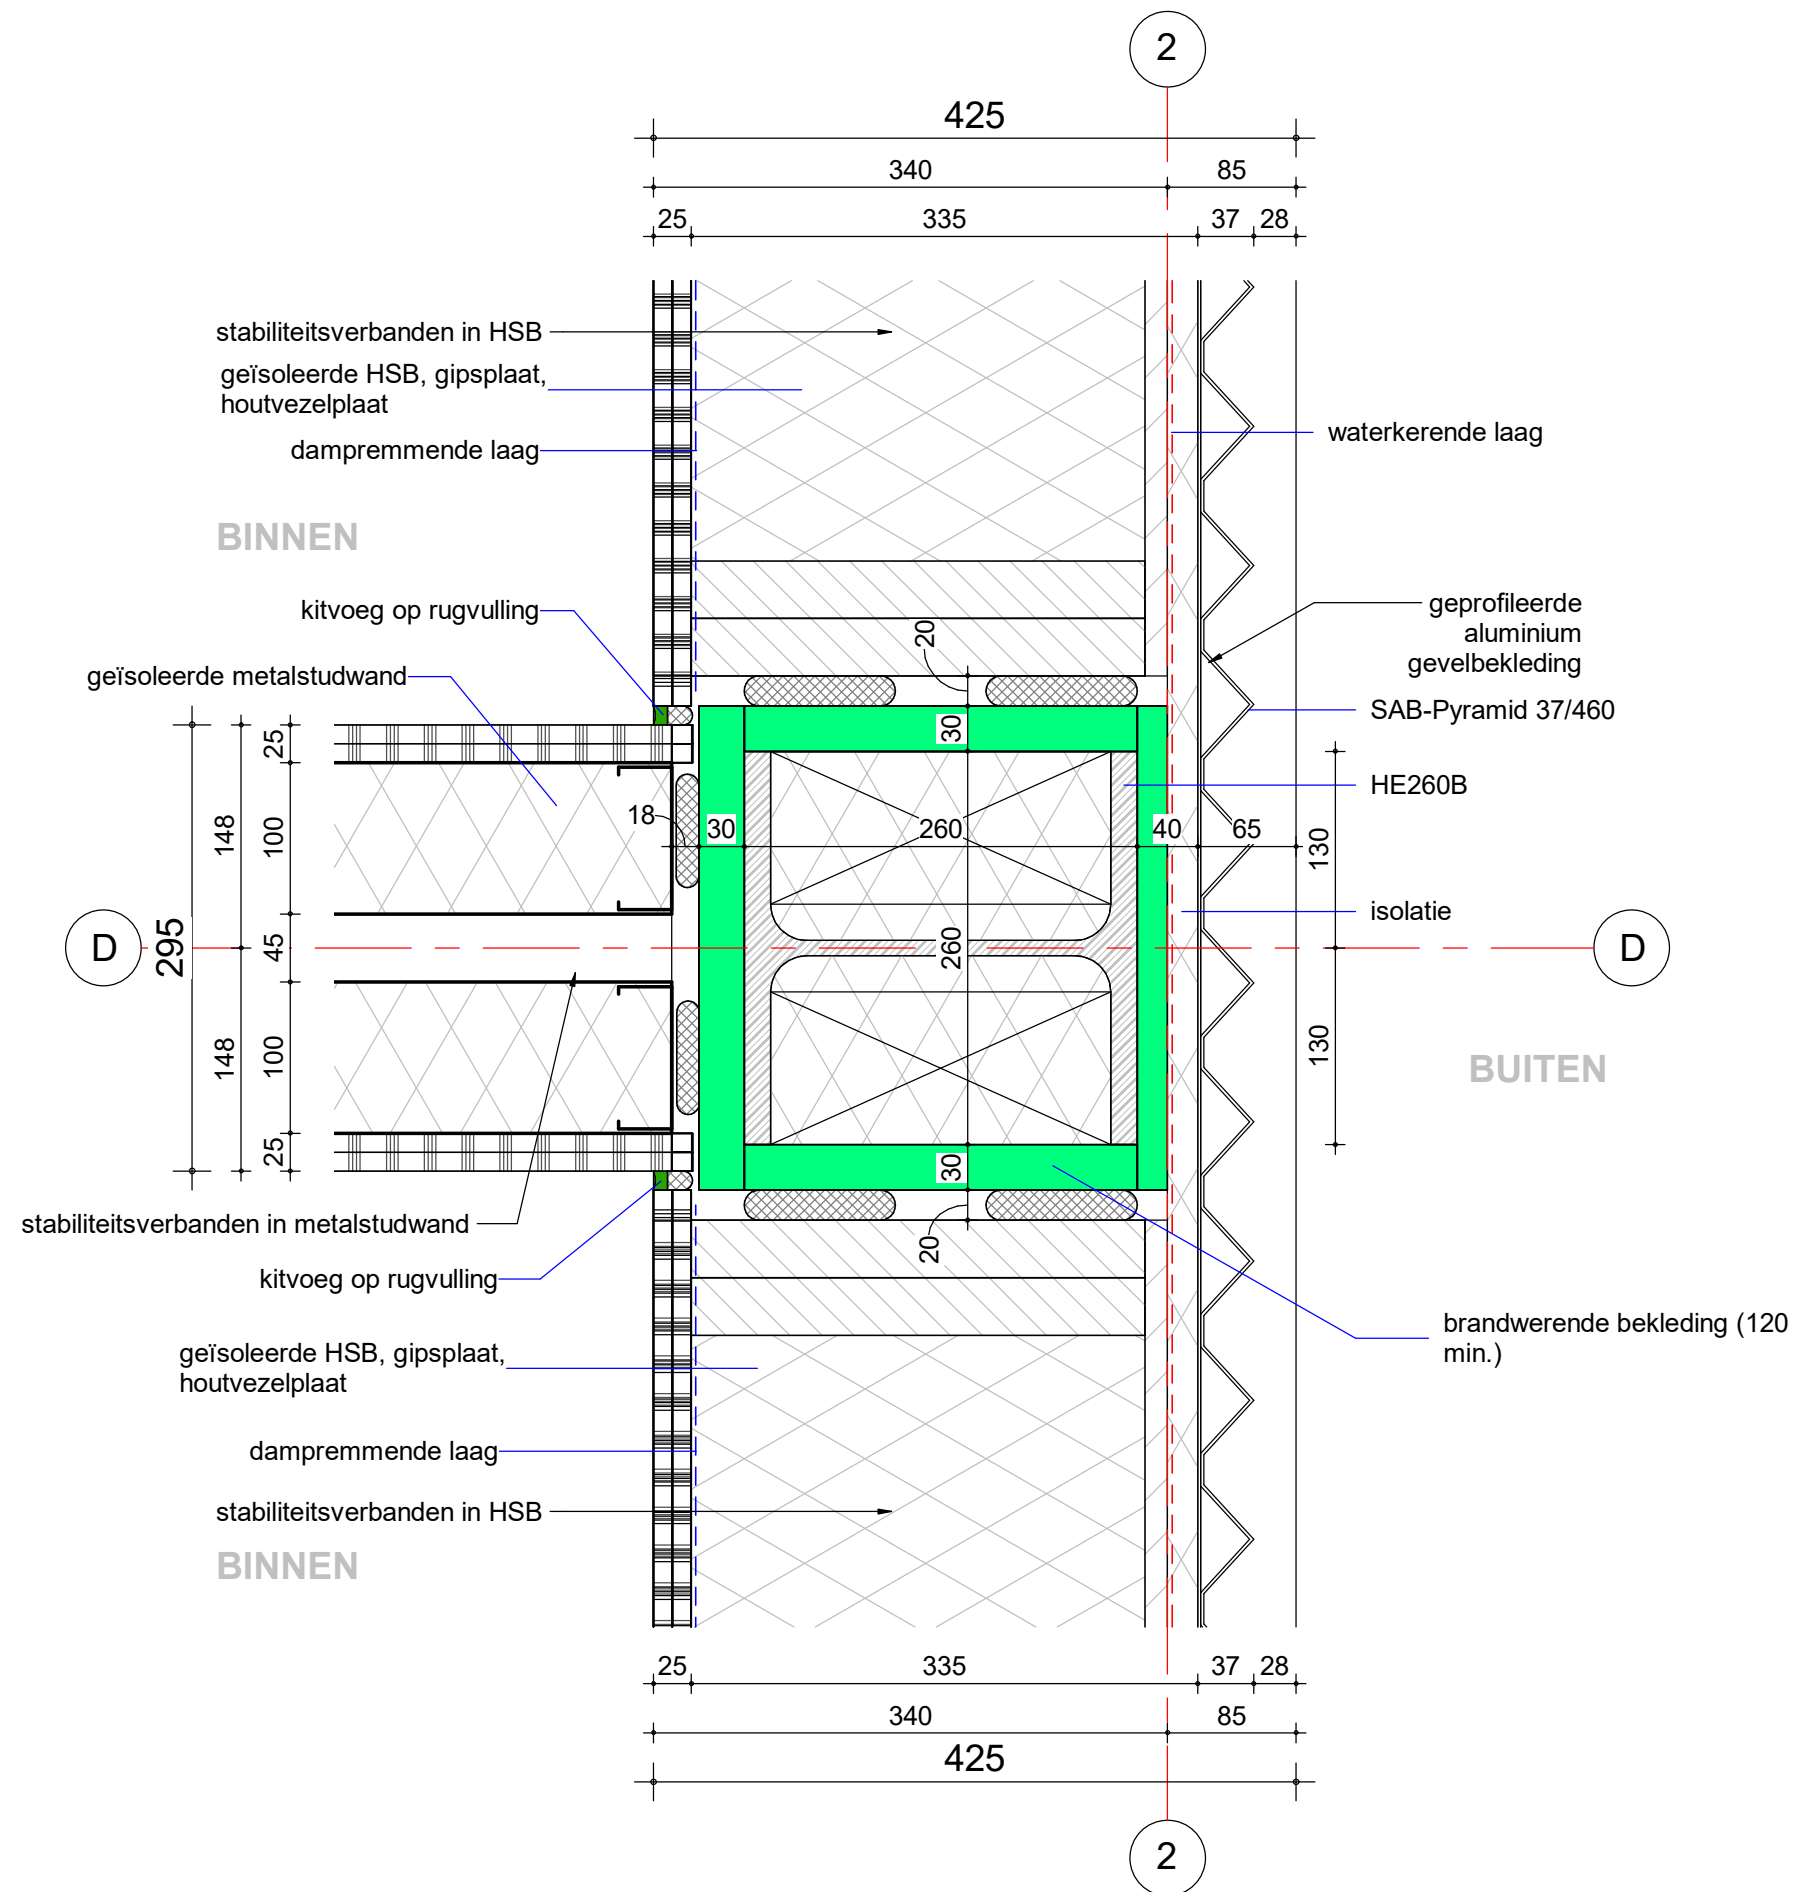


detail H7

tekening
DE20400-H7

project
2015007

schaal
1 : 5
getekend
22-12-2020
gewijzigd

GROOSMAN
ARCHITECTEN

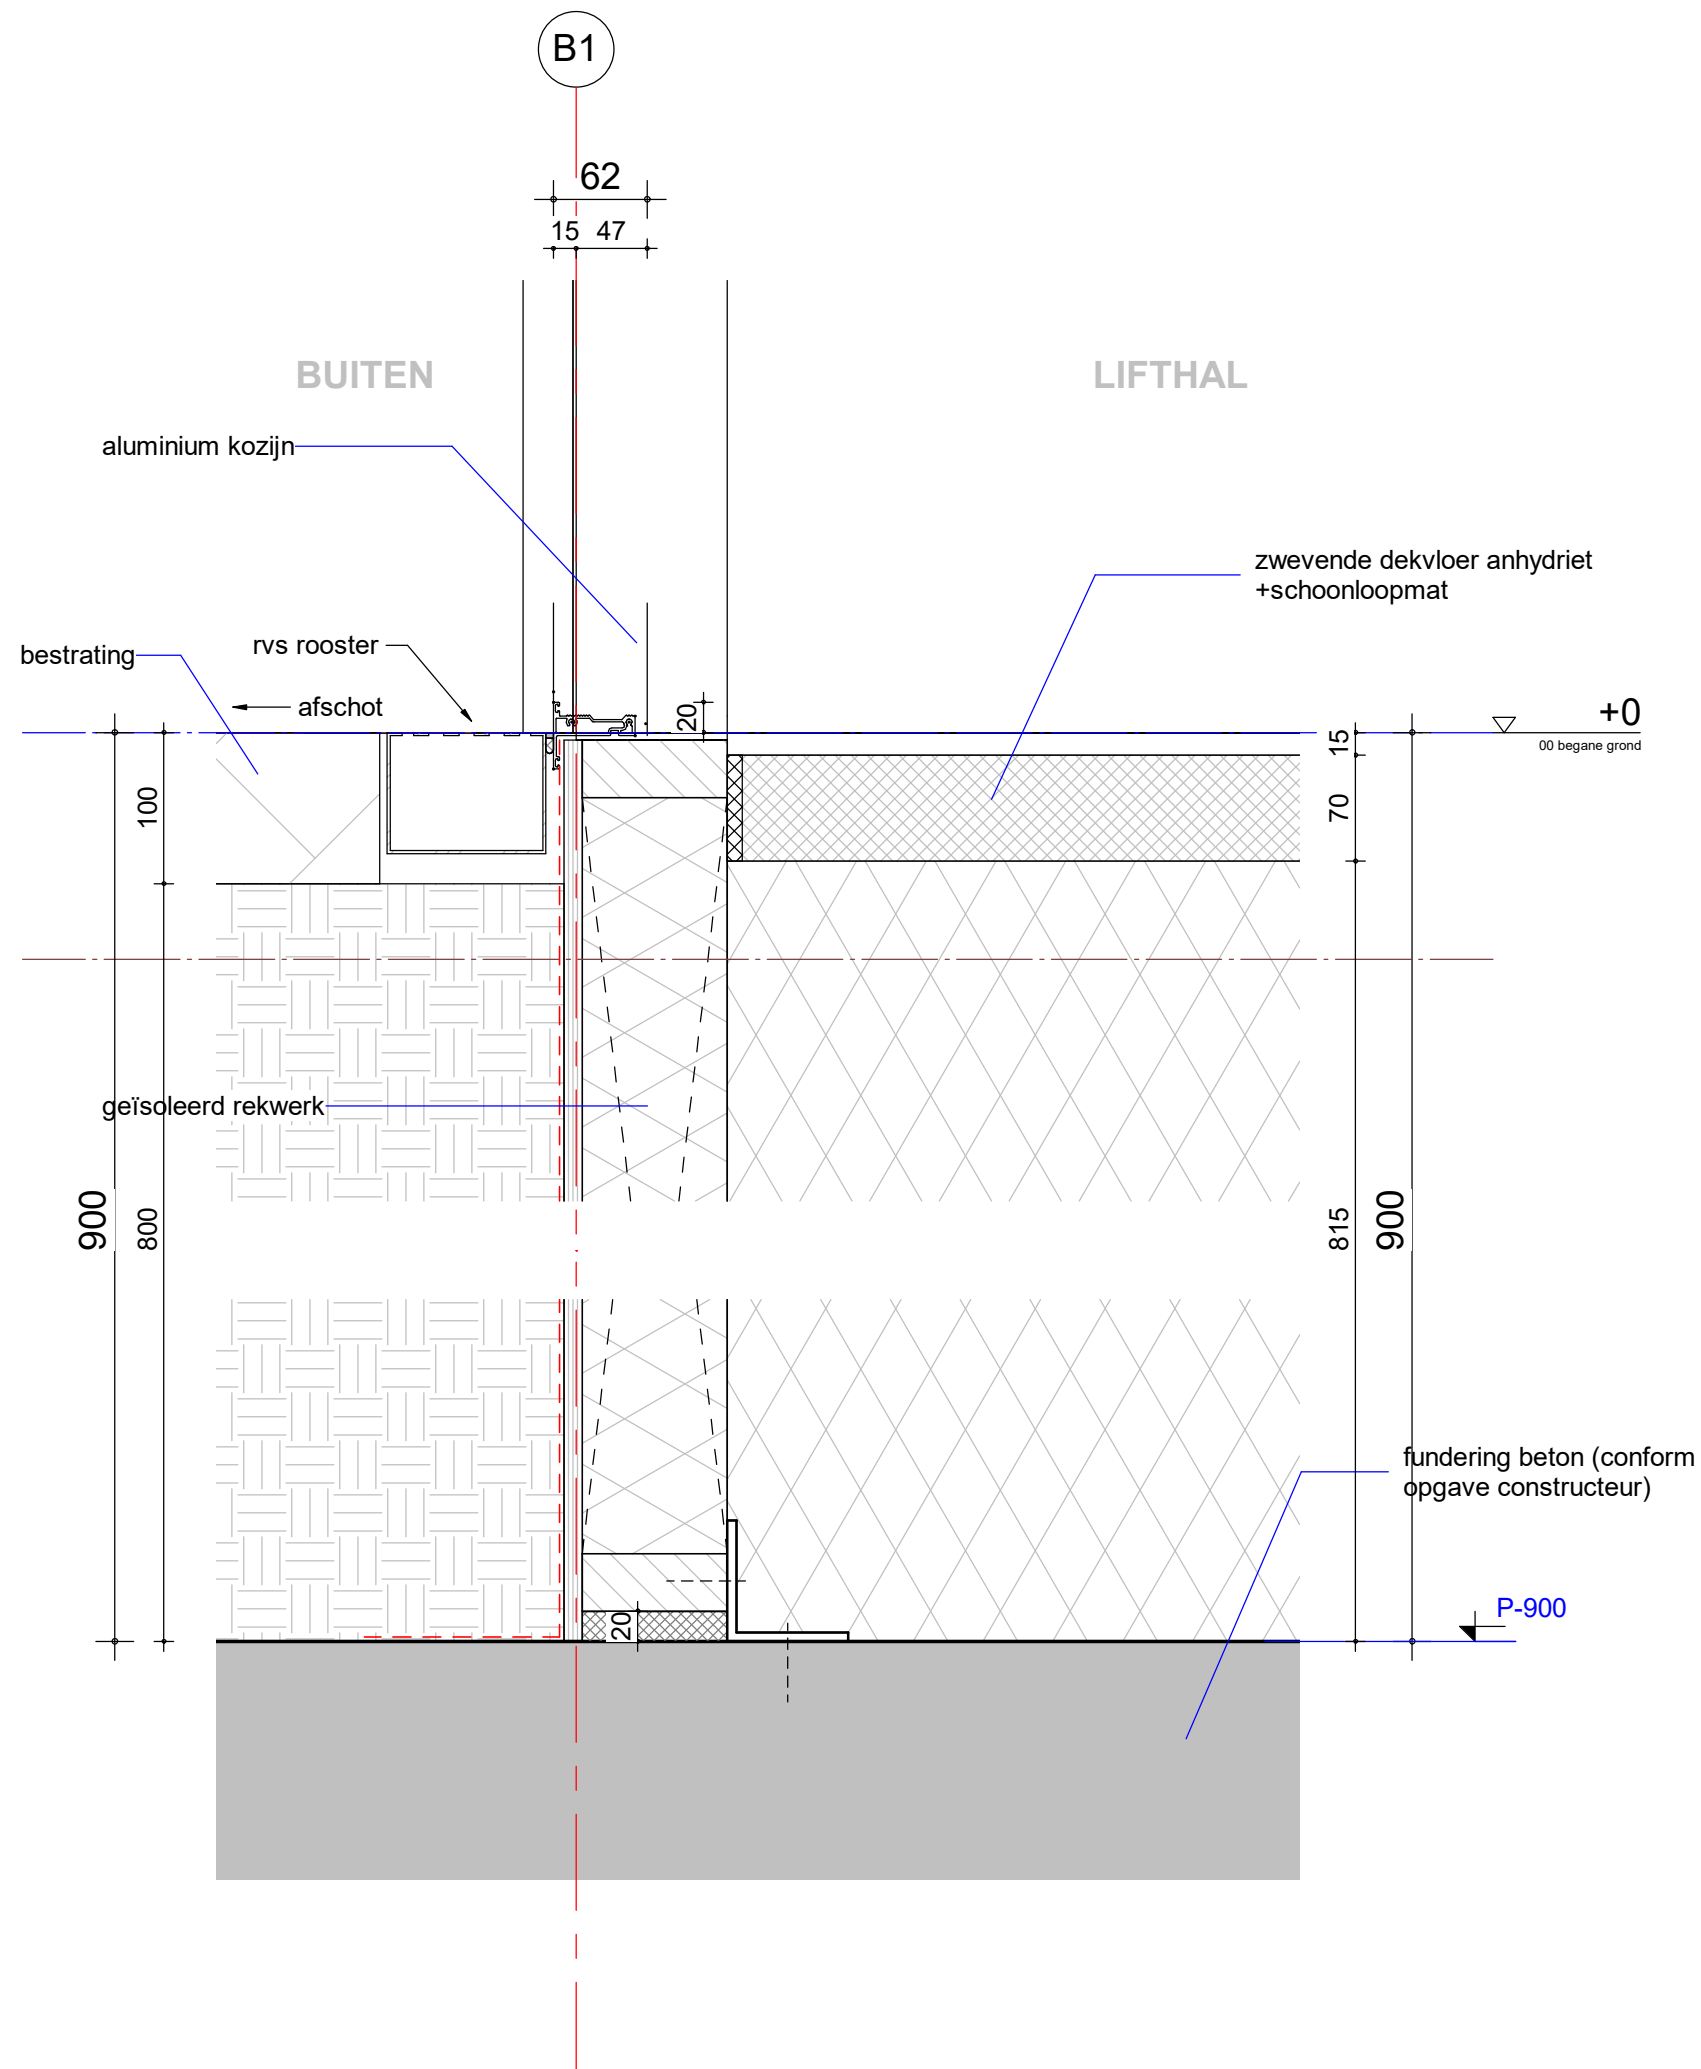



detail V1

tekening
DE20400-V1

project
2015007

schaal
1 : 5
getekend
22-12-2020
gewijzigd

GROOSMAN
A R C H I T E C T E N

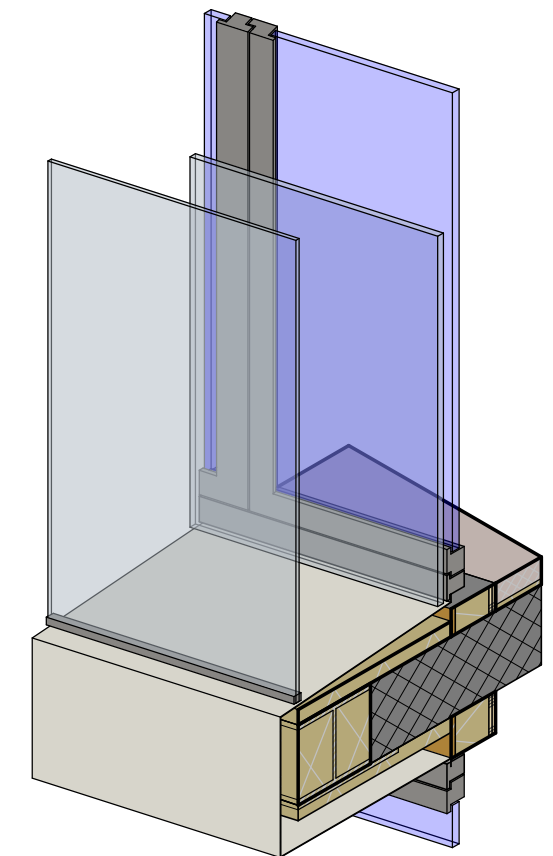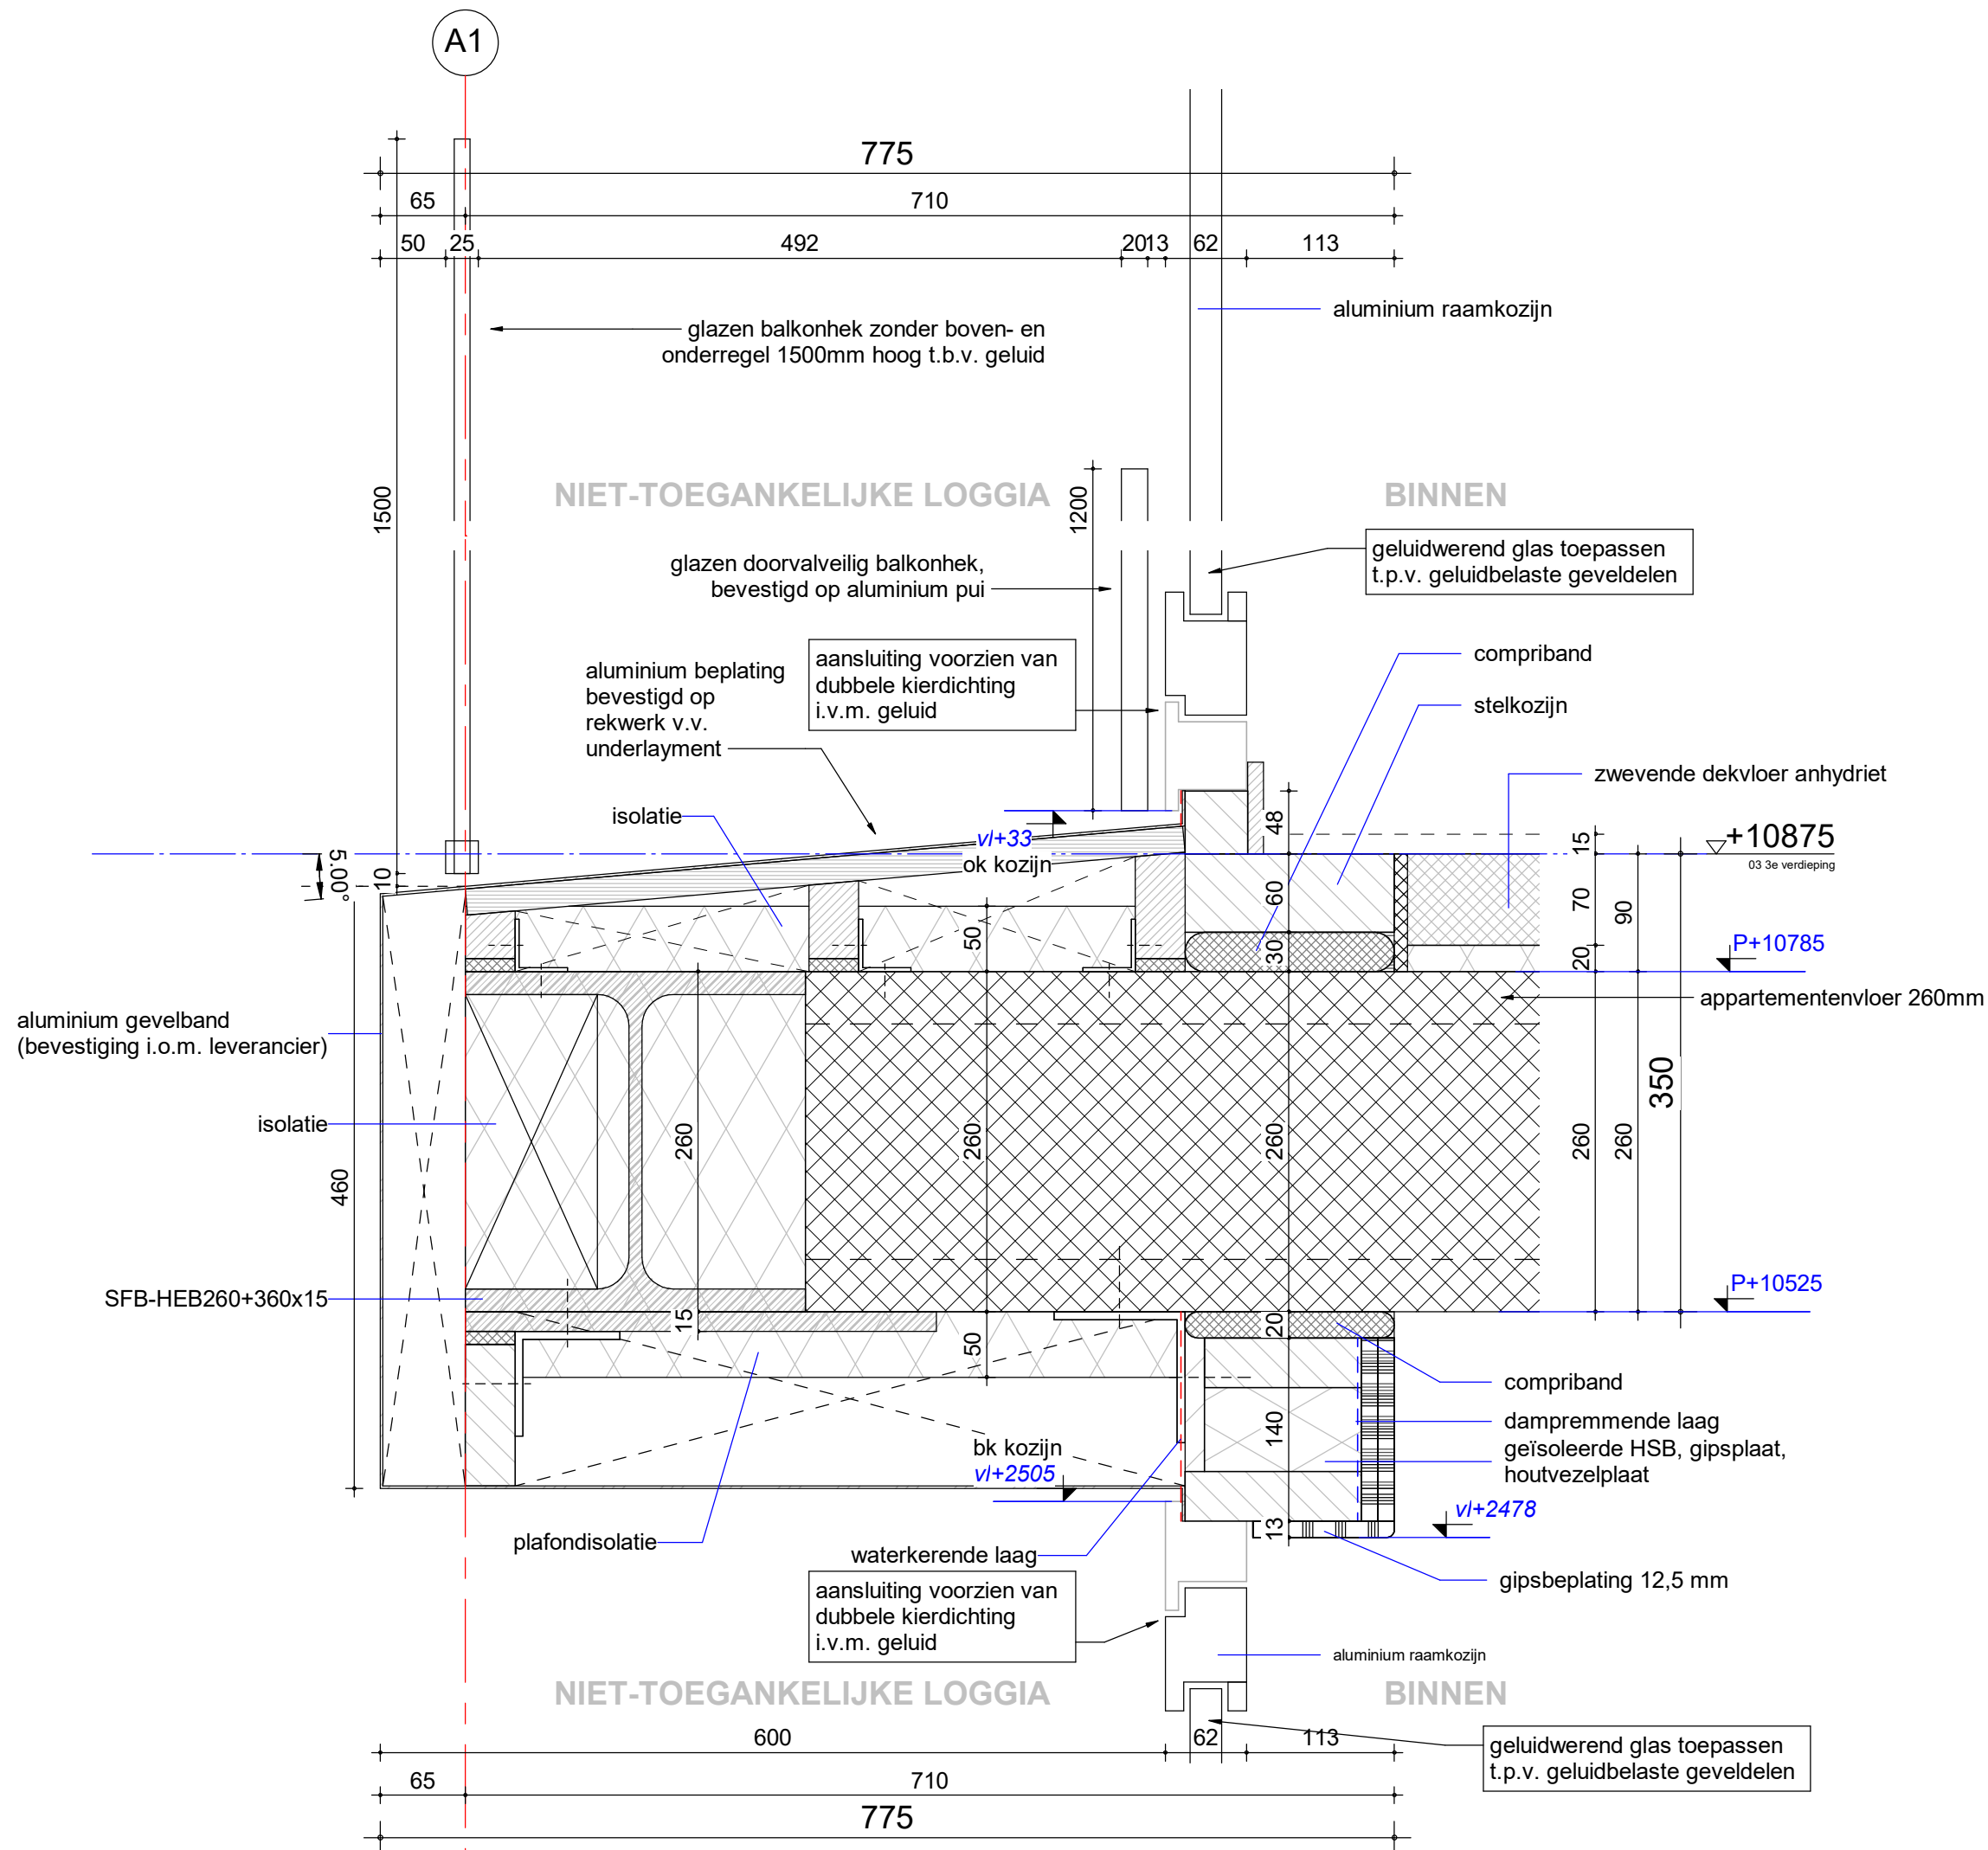


detail V5

tekening
DE20400-V5

project
2015007

schaal
1 : 5
getekend
22-12-2020
gewijzigd

GROOSMAN
ARCHITECTEN

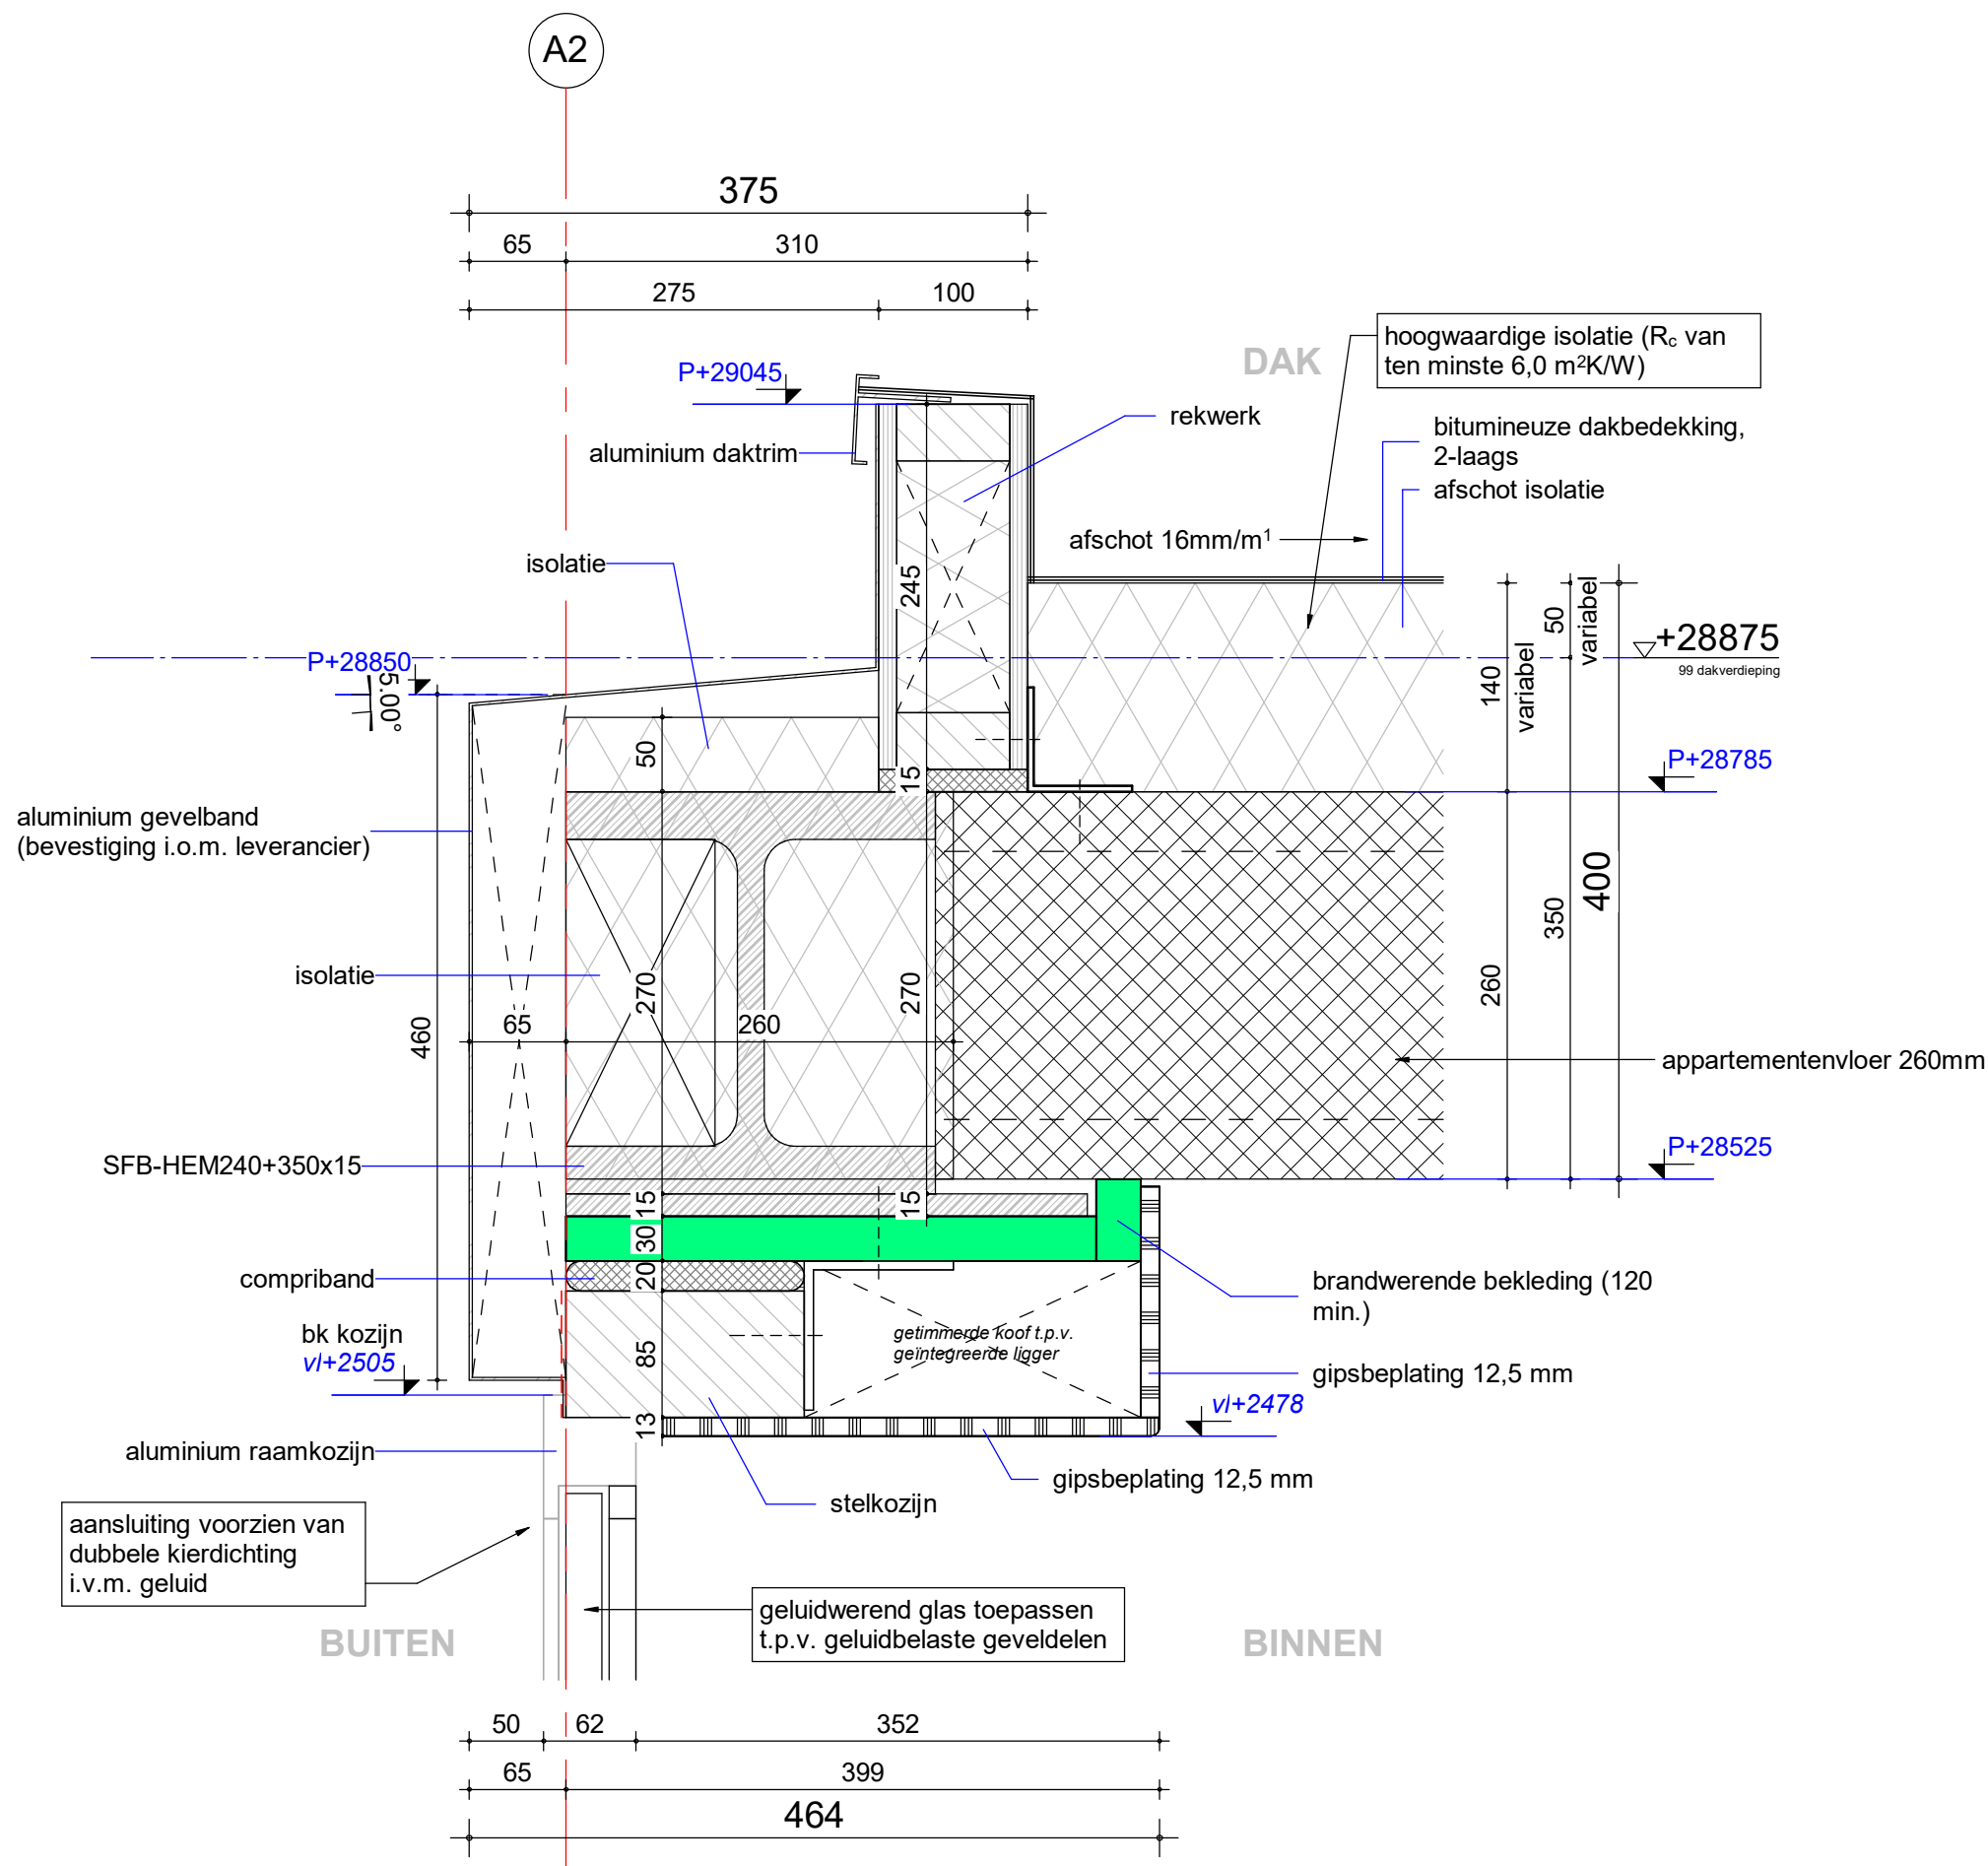


detail V7

tekening
DE20400-V7

project
2015007

schaal
1 : 5
getekend
22-12-2020
gewijzigd

GROOSMAN
ARCHITECTEN

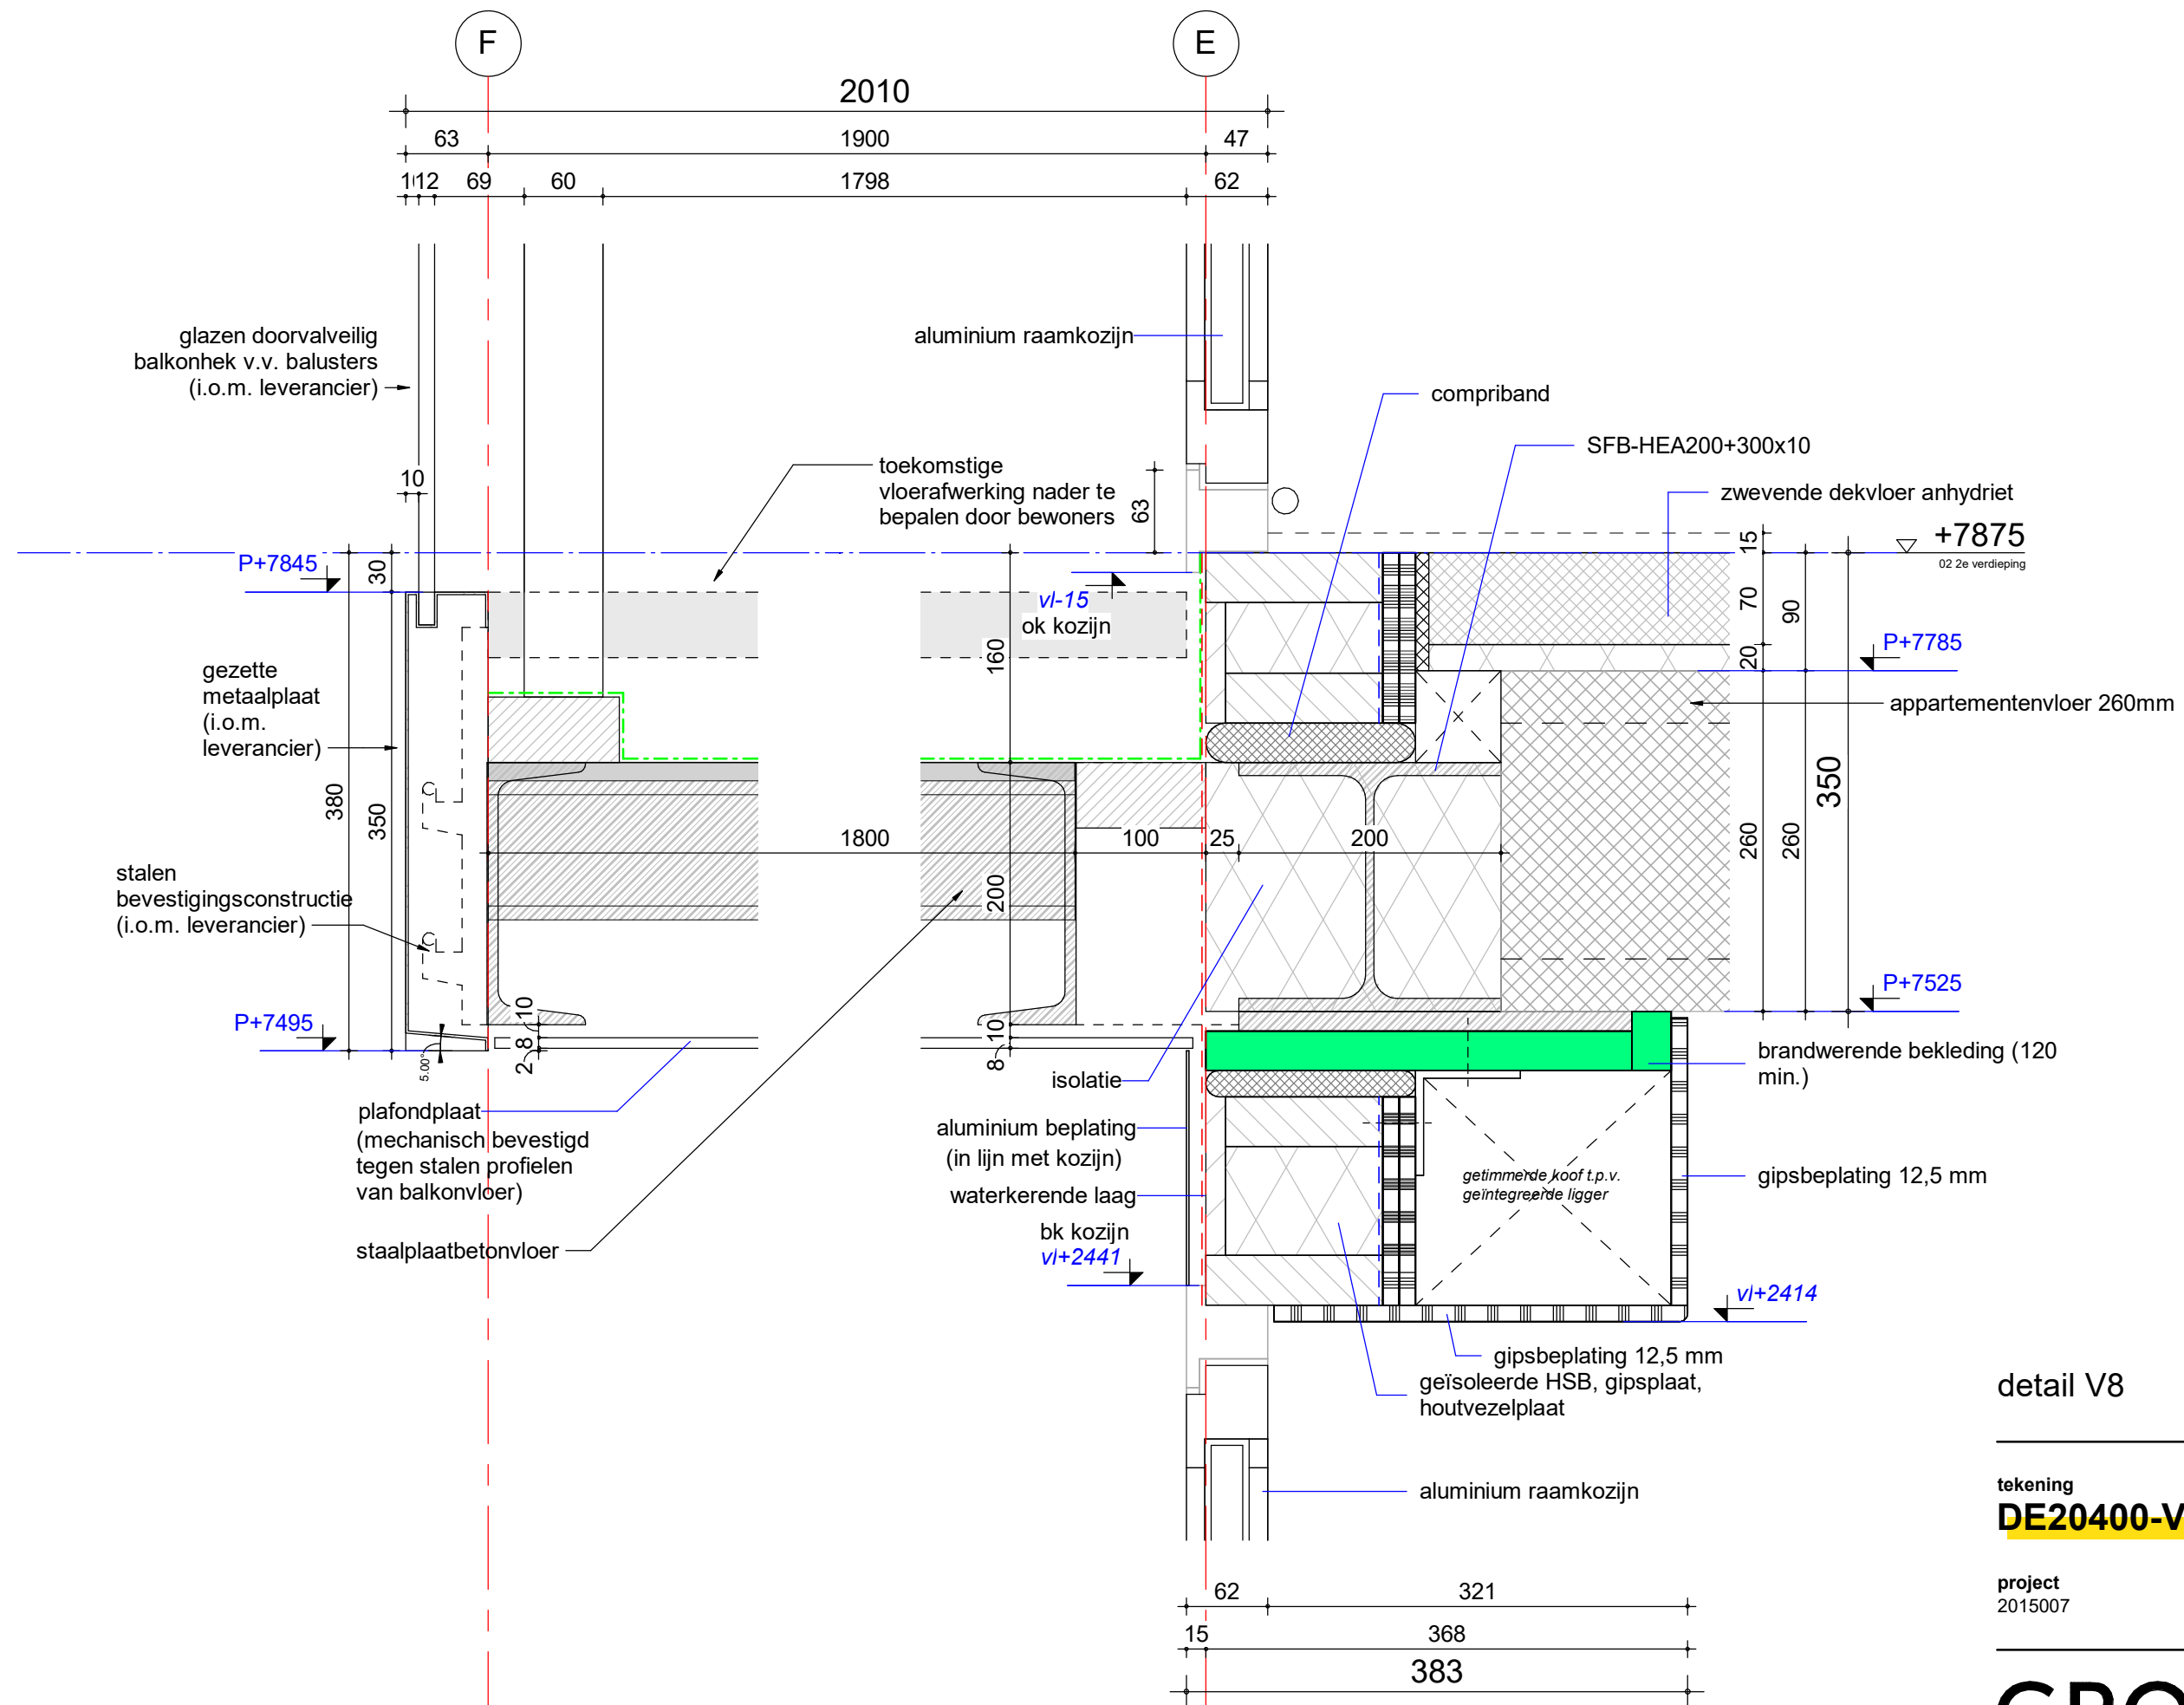


detail V8

tekening
DE20400-V8

project
2015007

schaal
1 : 5
getekend
22-12-2020
gewijzigd

GROOSMAN
ARCHITECTEN

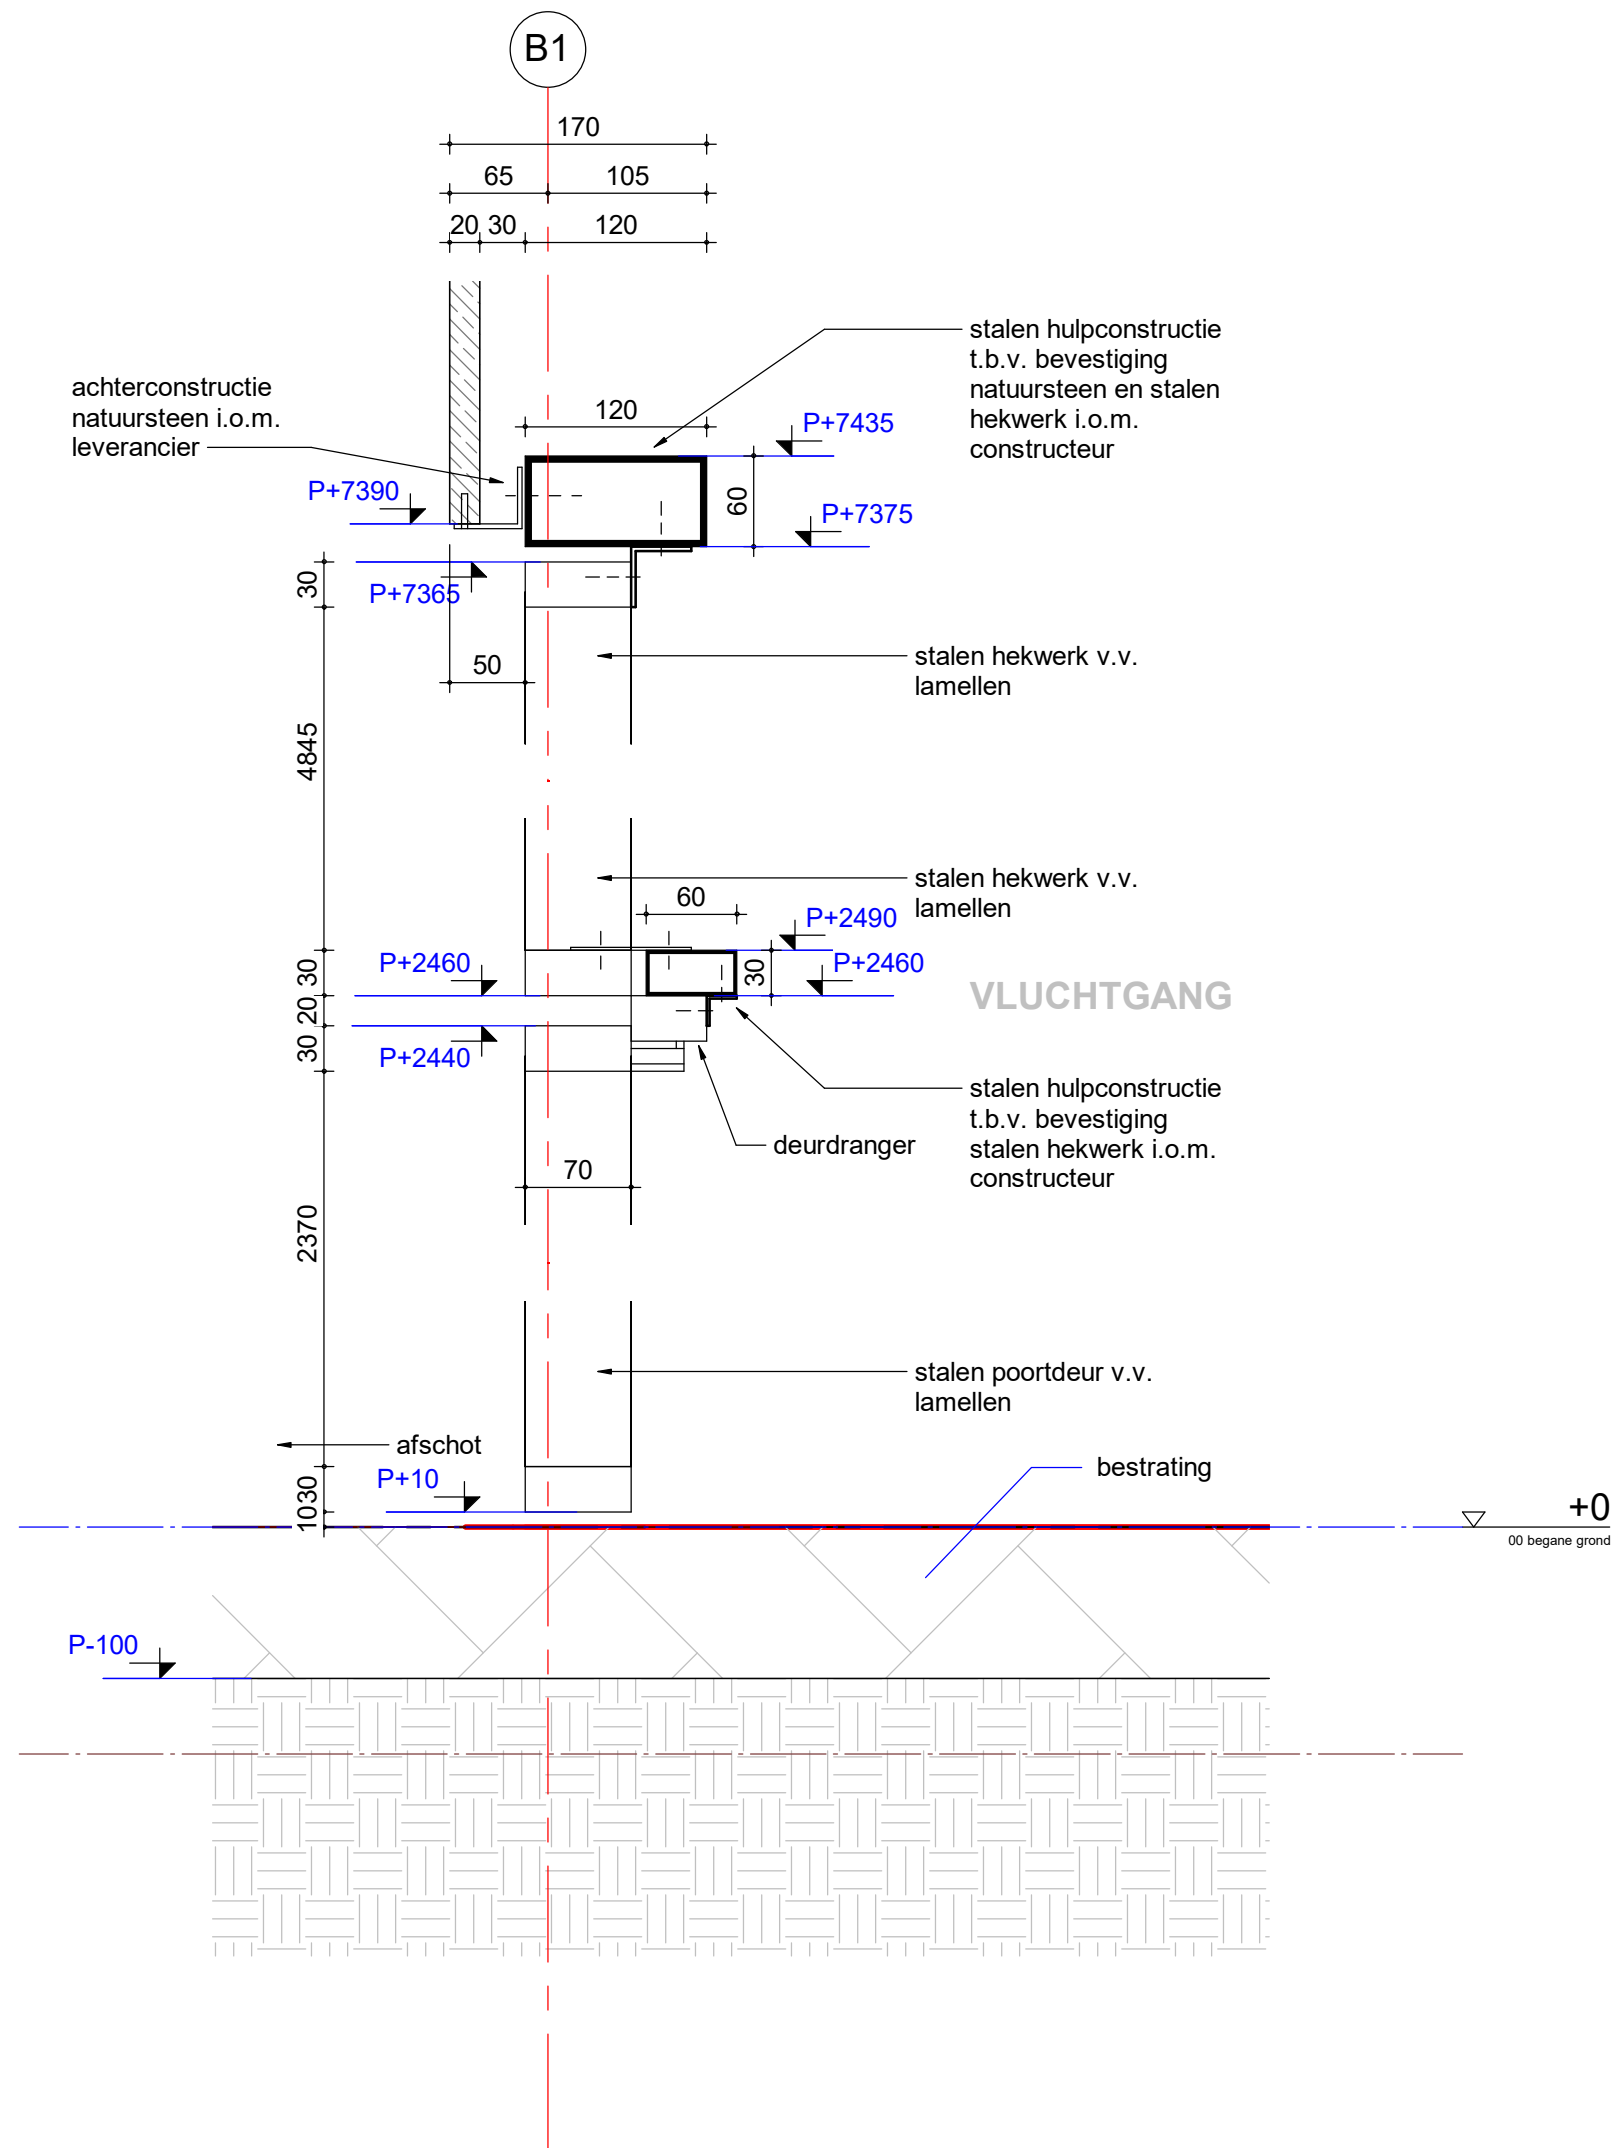

detail V10

tekening
DE20400-V10

project
2015007

schaal
1 : 5
getekend
25-05-2022
gewijzigd

GROOSMAN
A R C H I T E C T E N