


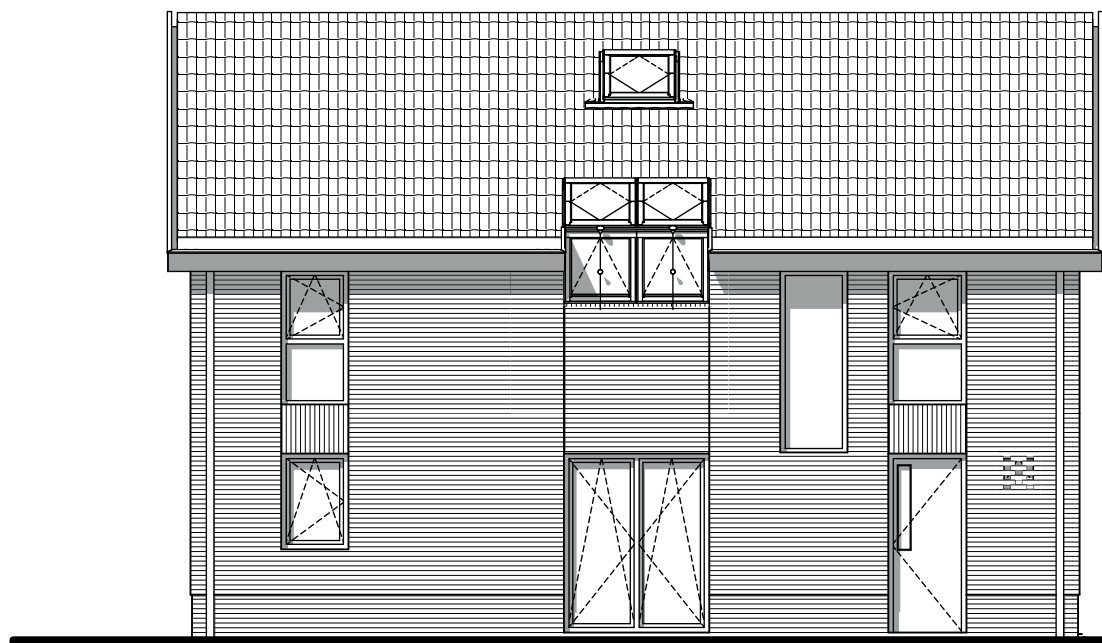


voorgevel (west)




linkergevel (noord)




achtergevel (oost)

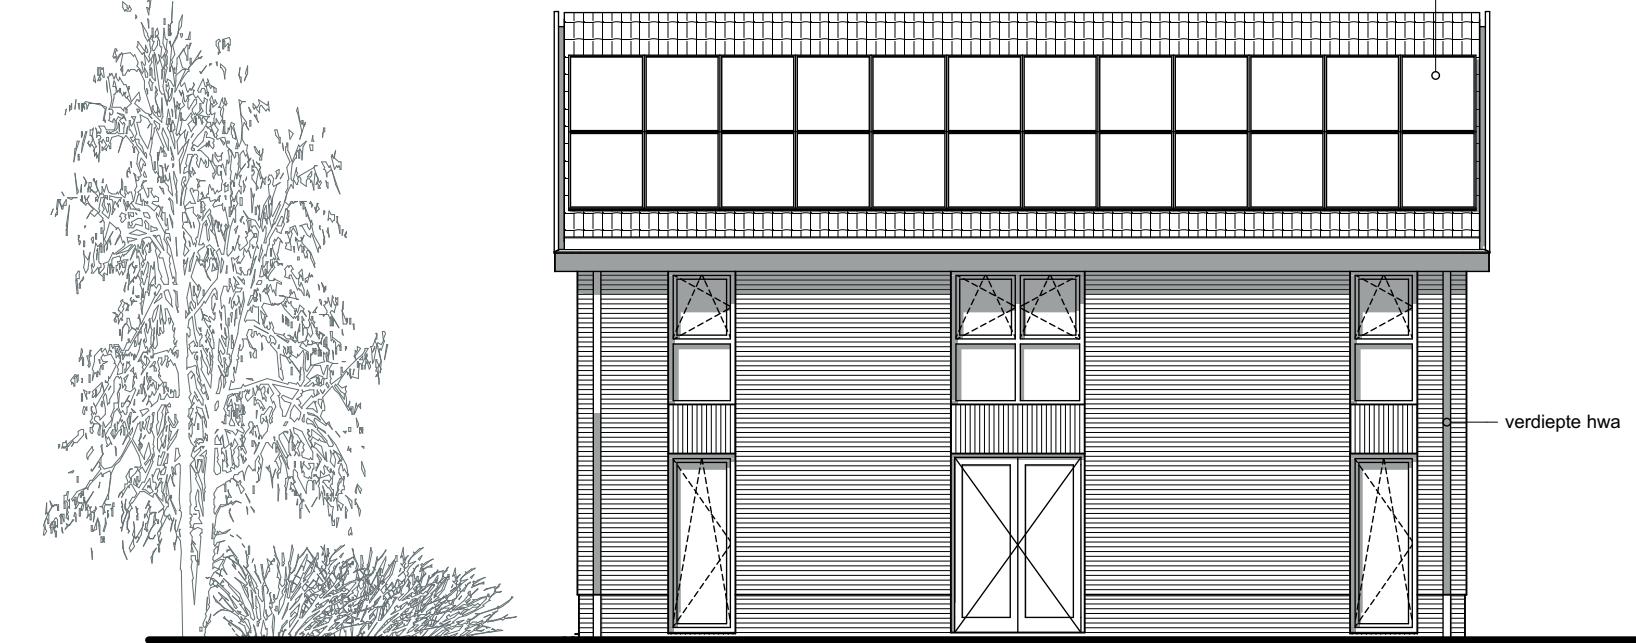


rechtergevel (zuid)

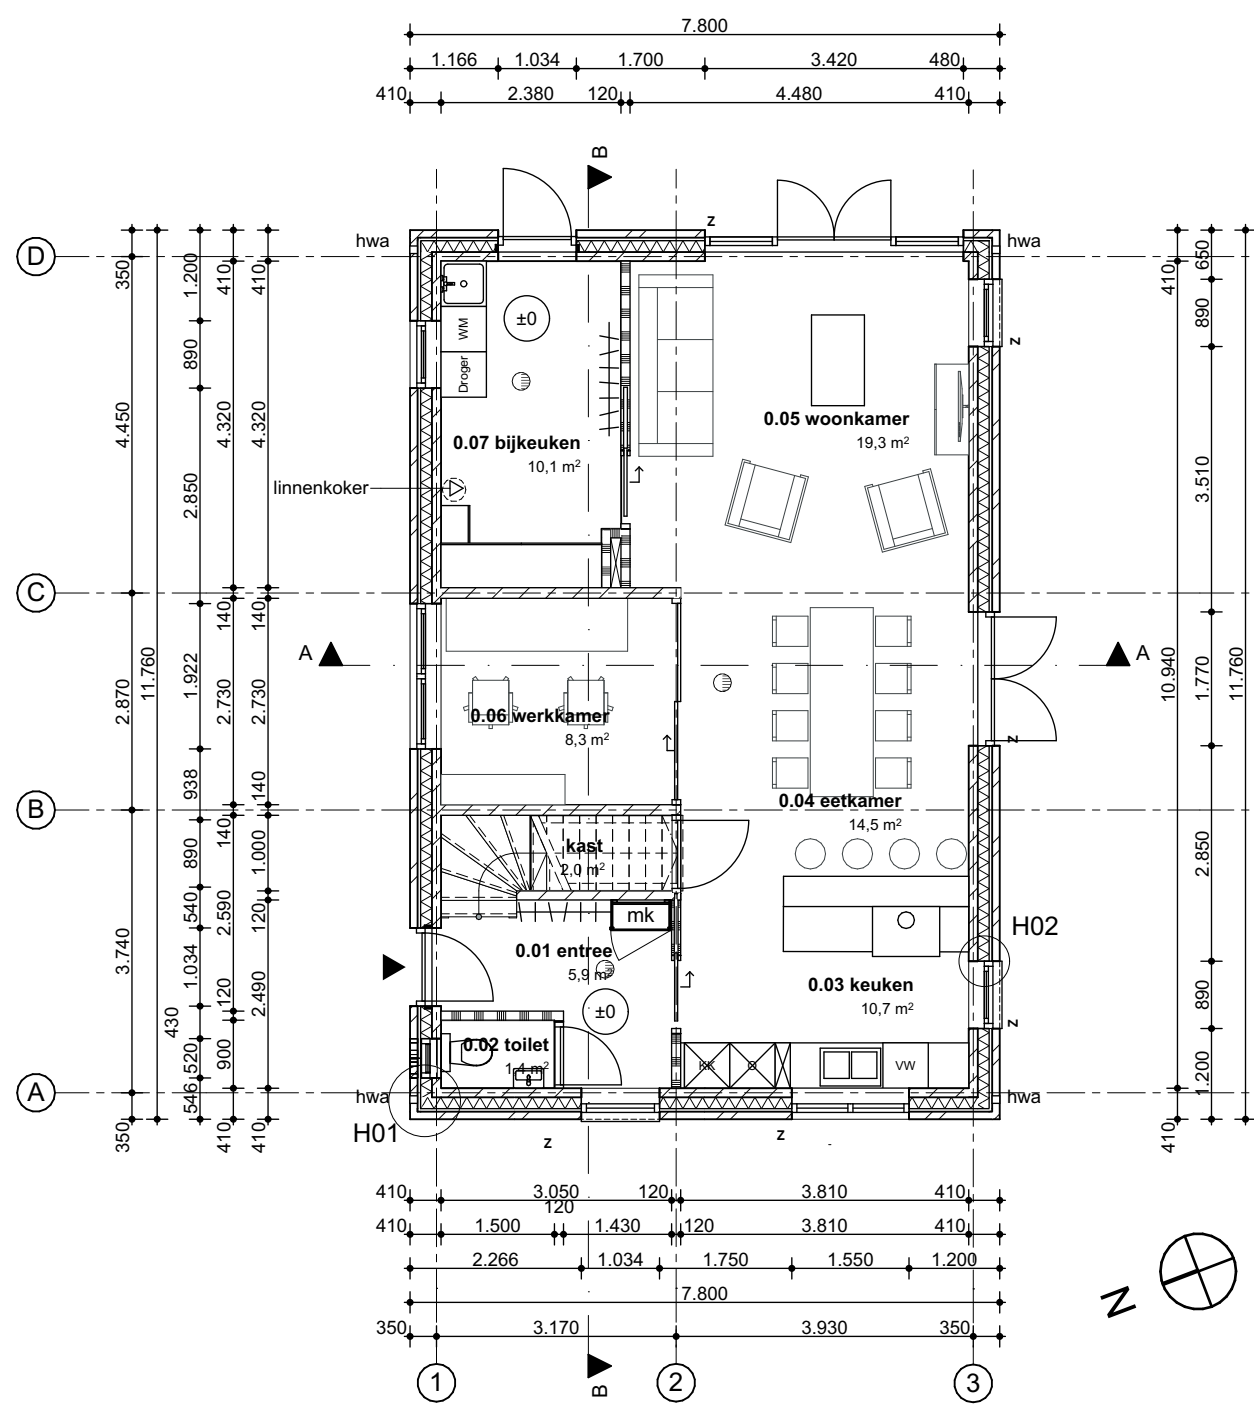


begane grond

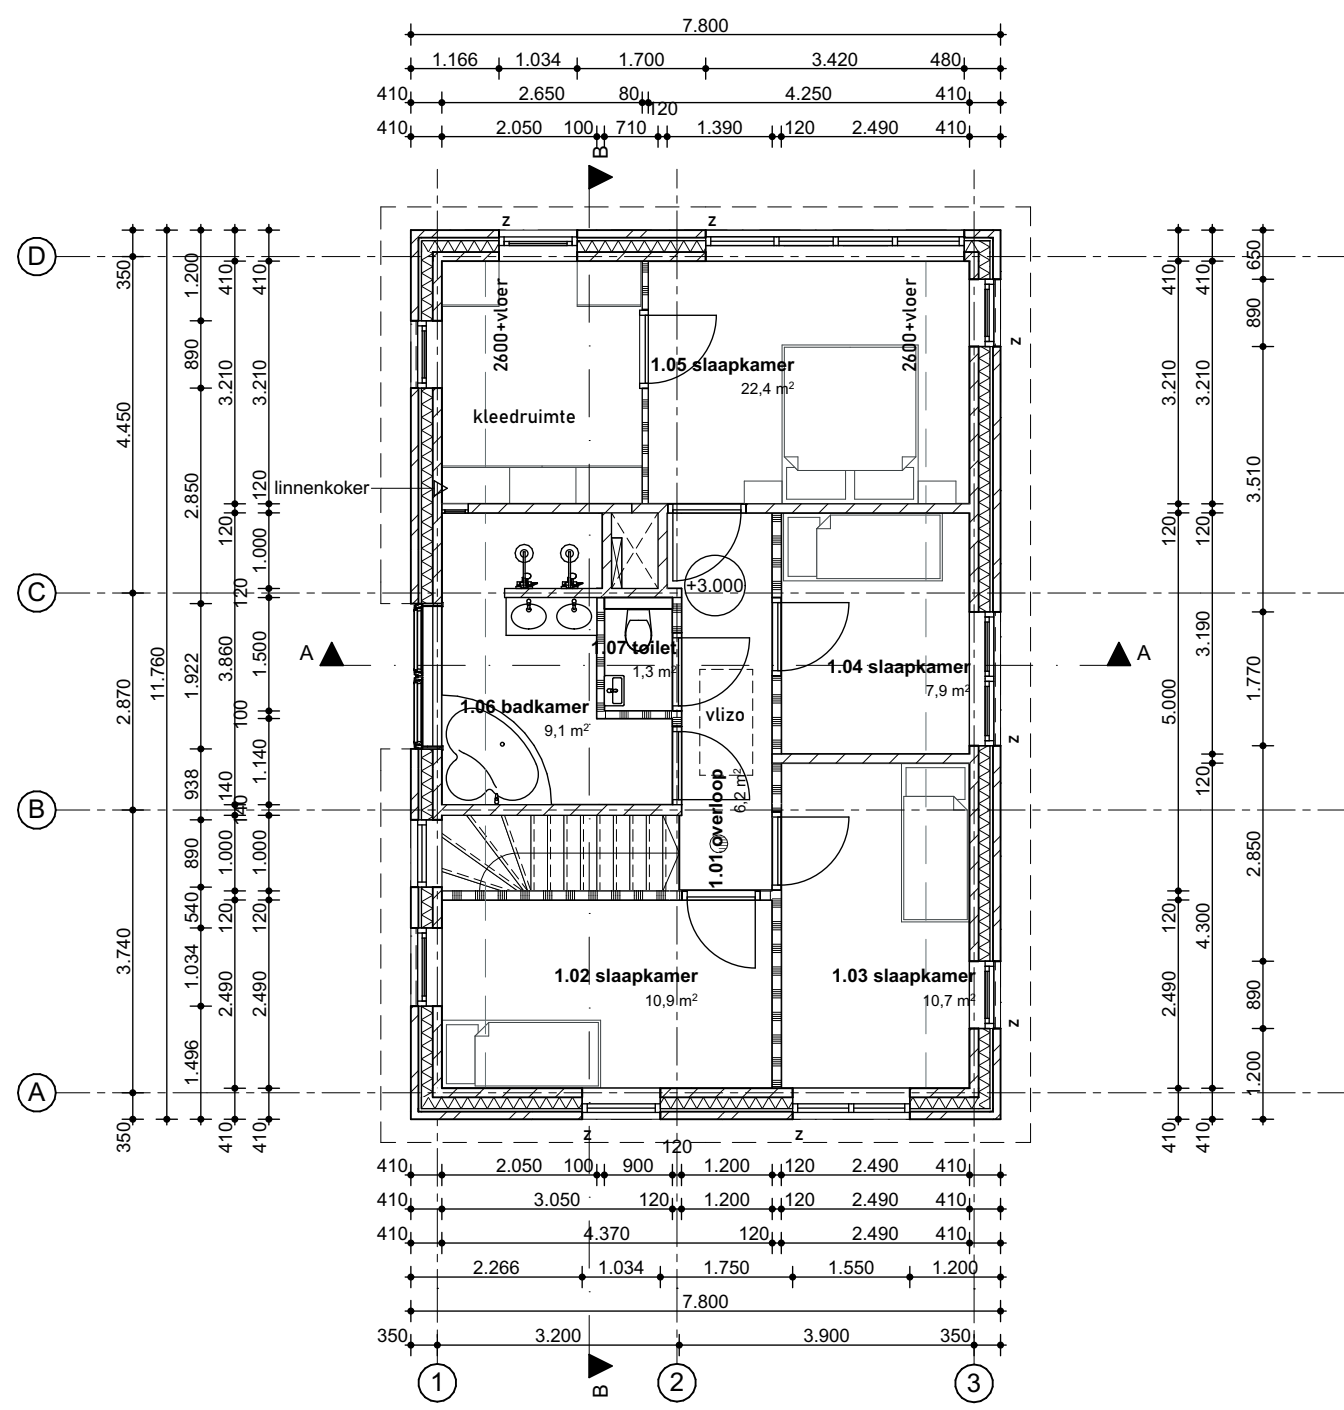

eerste verdieping

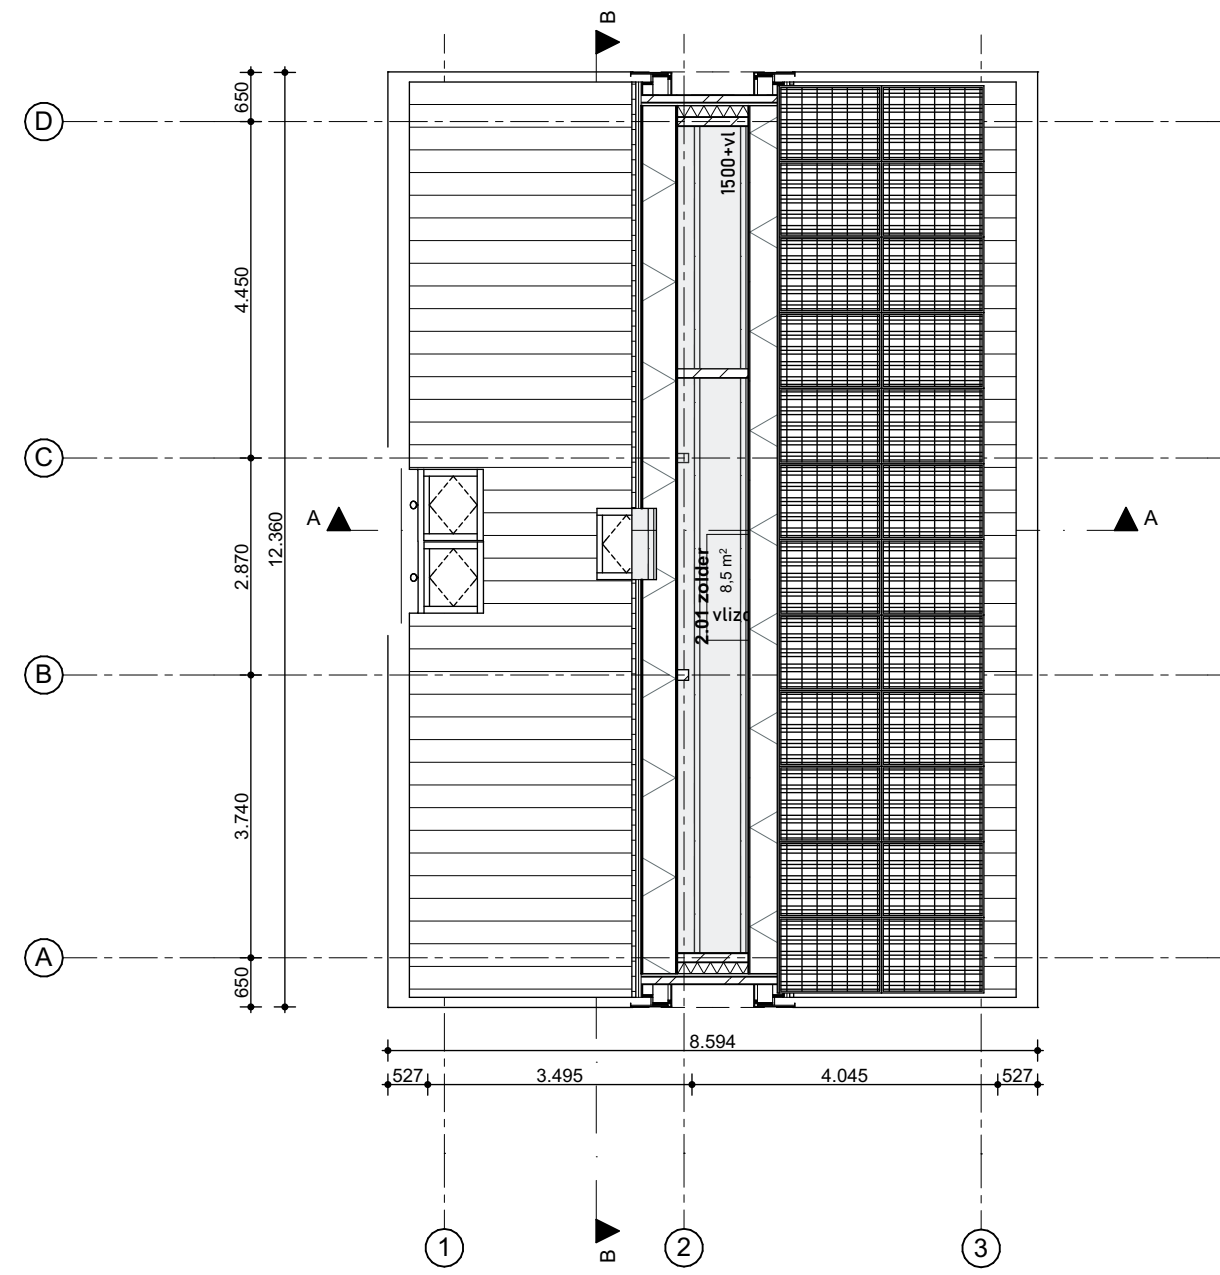

zolder

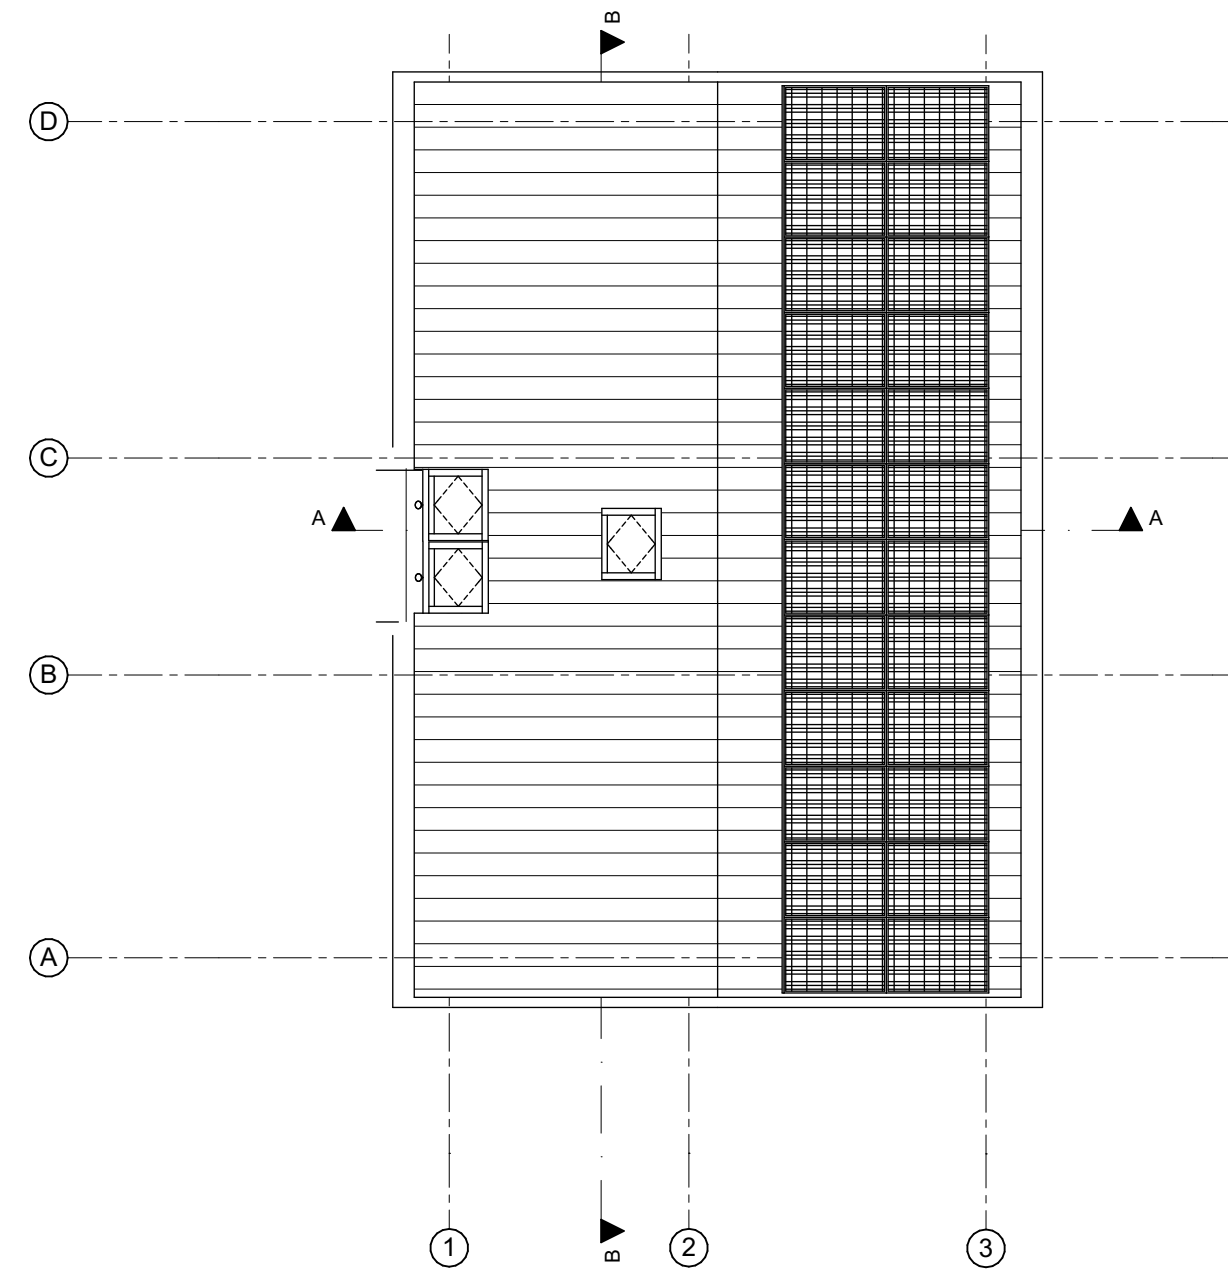


dak

dakopbouw $R_c = 6,3 \text{ m}^2\text{K/W}$
- keramische dakpannen, vlakke pan
- panlaten
- lengels 20mm
- waterdichtelaag
- isolatie dubbelzijdig daklement, type VRD
- ZHV 12V, 34x260 $R_c=6,3 \text{ m}^2\text{K/W}$
- dampremmende laag


vloeropbouw zolder
- ESB Plus-plaat 18 mm
- houten draagconstructie 7x196mm, h.o.h.
- 610mm, volgens opgave constructeur
- rachelwerk
- Fermacell gipsplaat 12,5 mm
- (i.p.v. badkamer powerpanel H2O)
- afwerking spuitstuc

vloeropbouw verdieping
- vloerwerk
- cementdekvloer met vloerverwarming d=70
- breedplaatvloer met gewapende druklaag
d=240 volgens opgave constructeur
- afwerking spuitstuc

vloeropbouw begane grond $R_c = 5,0 \text{ m}^2\text{K/W}$
- vloerwerk
- cementdekvloer met vloerverwarming d=70
- drukvaste thermische isolatie d=30
- gietbeton kanaalplaatvloer d=200
met EPS isolatie d=152
- bodemaftsluiting

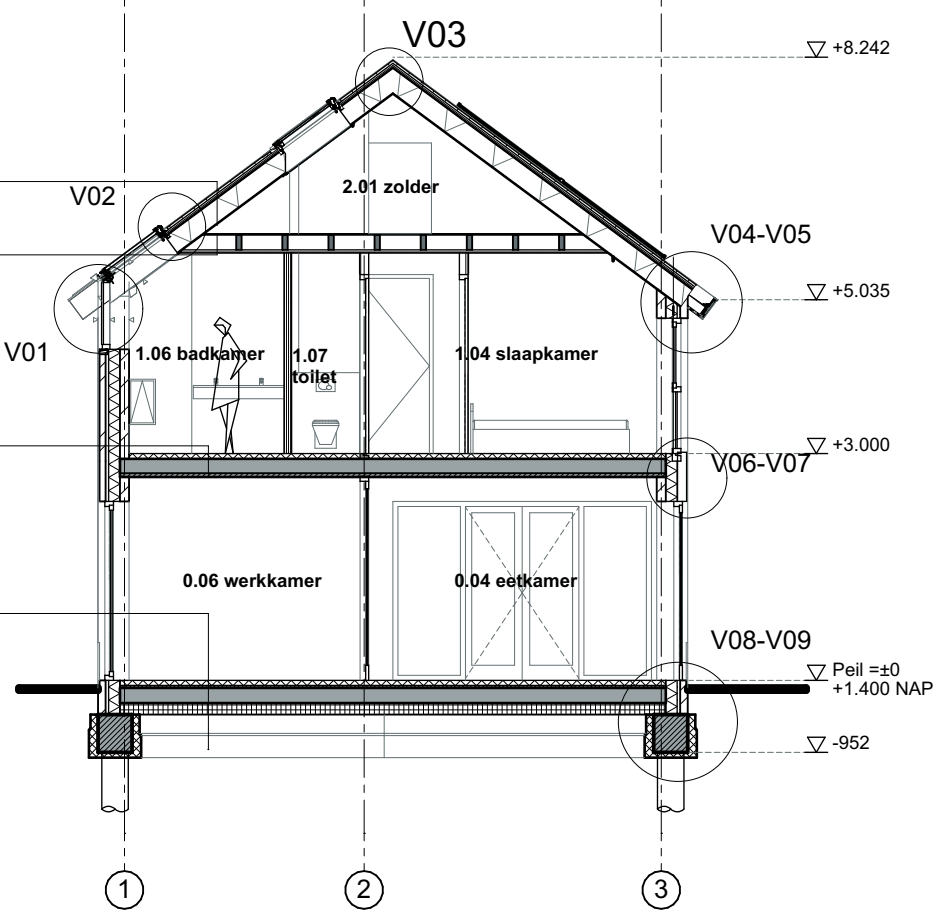

doorsnede A-A

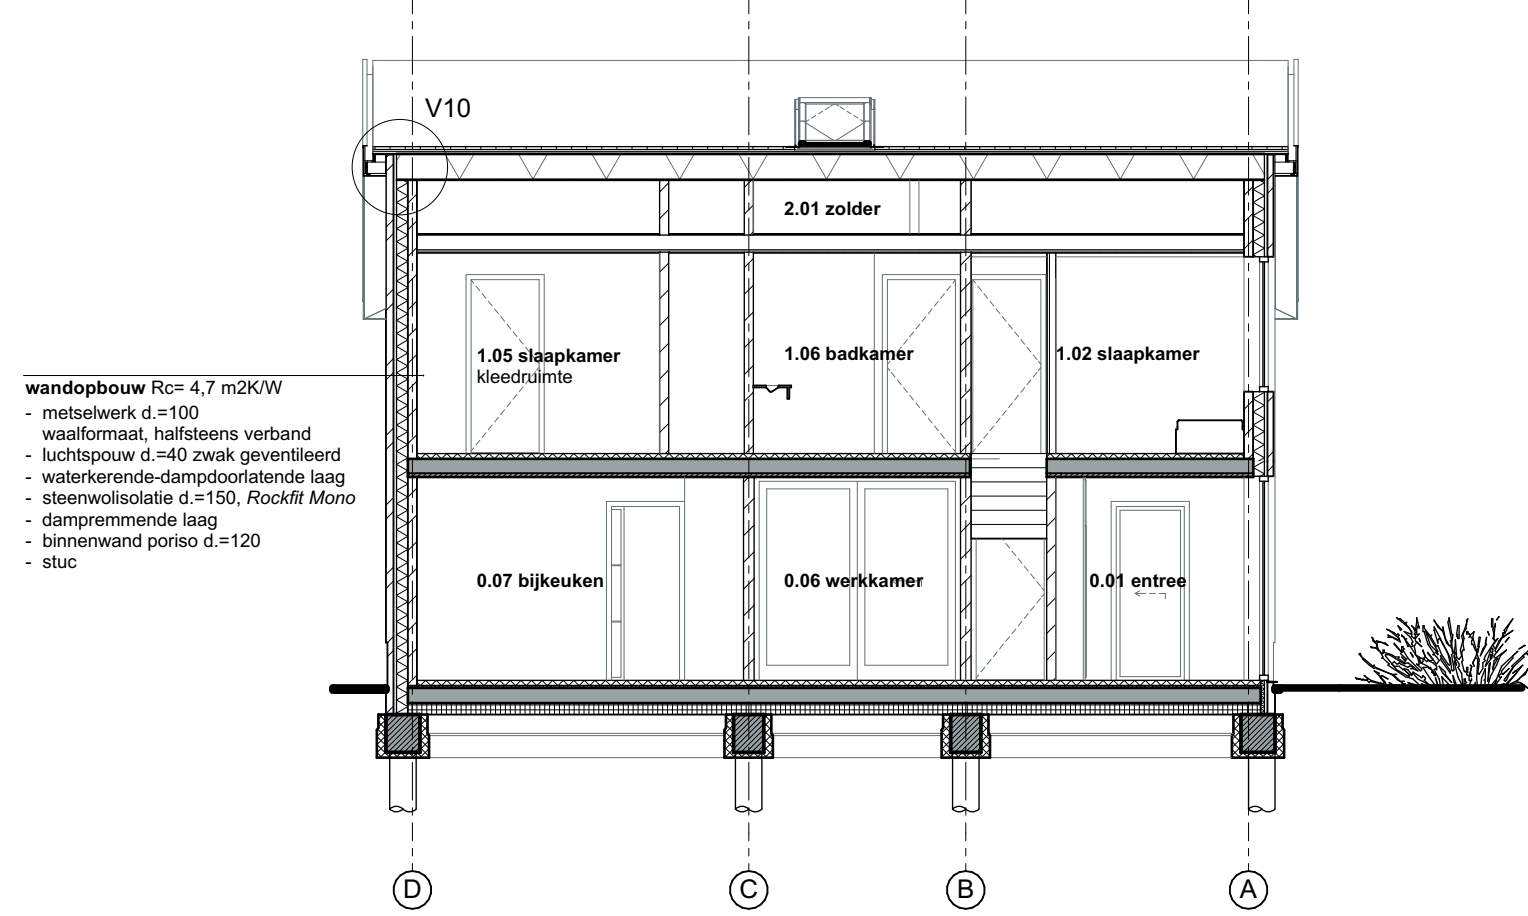

doorsnede B-B

KLEUR- & MATERIAALSTAAT


ONDERDEEL	MATERIAAL	AFWERKING	KLEUR
gevel metselwerk	baksteen	gemêleerd	rood/bruin
rollaag	baksteen	verticaal	rood/bruin
voegen	mortel	doorstrijken	grijs
plintvoeg	mortel	doorstrijken	donker grijs
kozijnen	kunststof	folie	antraciet
draaiende delen	kunststof	folie	antraciet
voordeur	kunststof	folie	antraciet
waterslagen	kunststeen	natuur	grijs
dakbedekking	keramisch	vlak	zwartgrijs
gootbekleding	zink	natuur	natuur
overstekken	rockpanel	blinde bevestiging	wit
hemelwaterafvoer	zink	verdiept	natuur
zonnepanelen	div.	natuur	zwartgrijs

RENNVOOI

	gevel metselwerk
	isolatie
	poriso
	lichtgewicht scheidingwand
	rookmelder
	hemelwaterafvoer
	meterkast
	vaatwasser
	koelkast
	wasmachine
	zonwering

alle afmetingen zijn in millimeter, tenzij anders vermeld.

Peil begane grond = 1.40m t.o.v. NAP

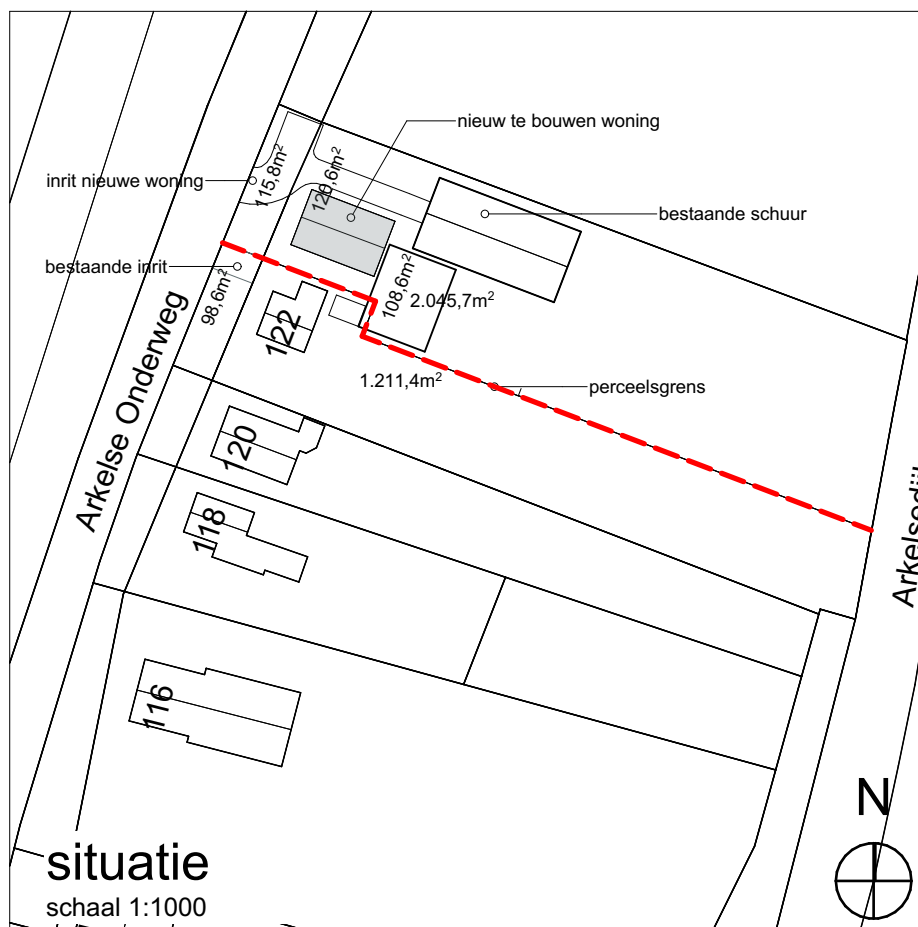

situatie
schaal 1:1000

Verdieping	Inhoud	Oppervlakte
Begane grond	309	91,7
1e verdieping	259	91,7
zolder	77	69,9
	645 m ³	253,3 m ²

Kadastrale weergave: Gorinchem Sectie H, nr. 072
Omvang percelen: Gorinchem Sectie H, nr. 250
214 m²
3258 m²

Verhaar
architectuur

Project
Projectnummer: AO124
Layoutnummer: DO.01
Layoutnaam: plattegronden, gevels, doorsneden
Schaal: 1:100
Datum: 29-12-2022
Wijz. A: 11-11-2023
Wijz. B: 06-12-2023
Wijz. C:
Status: Definitief