


Plattegrond

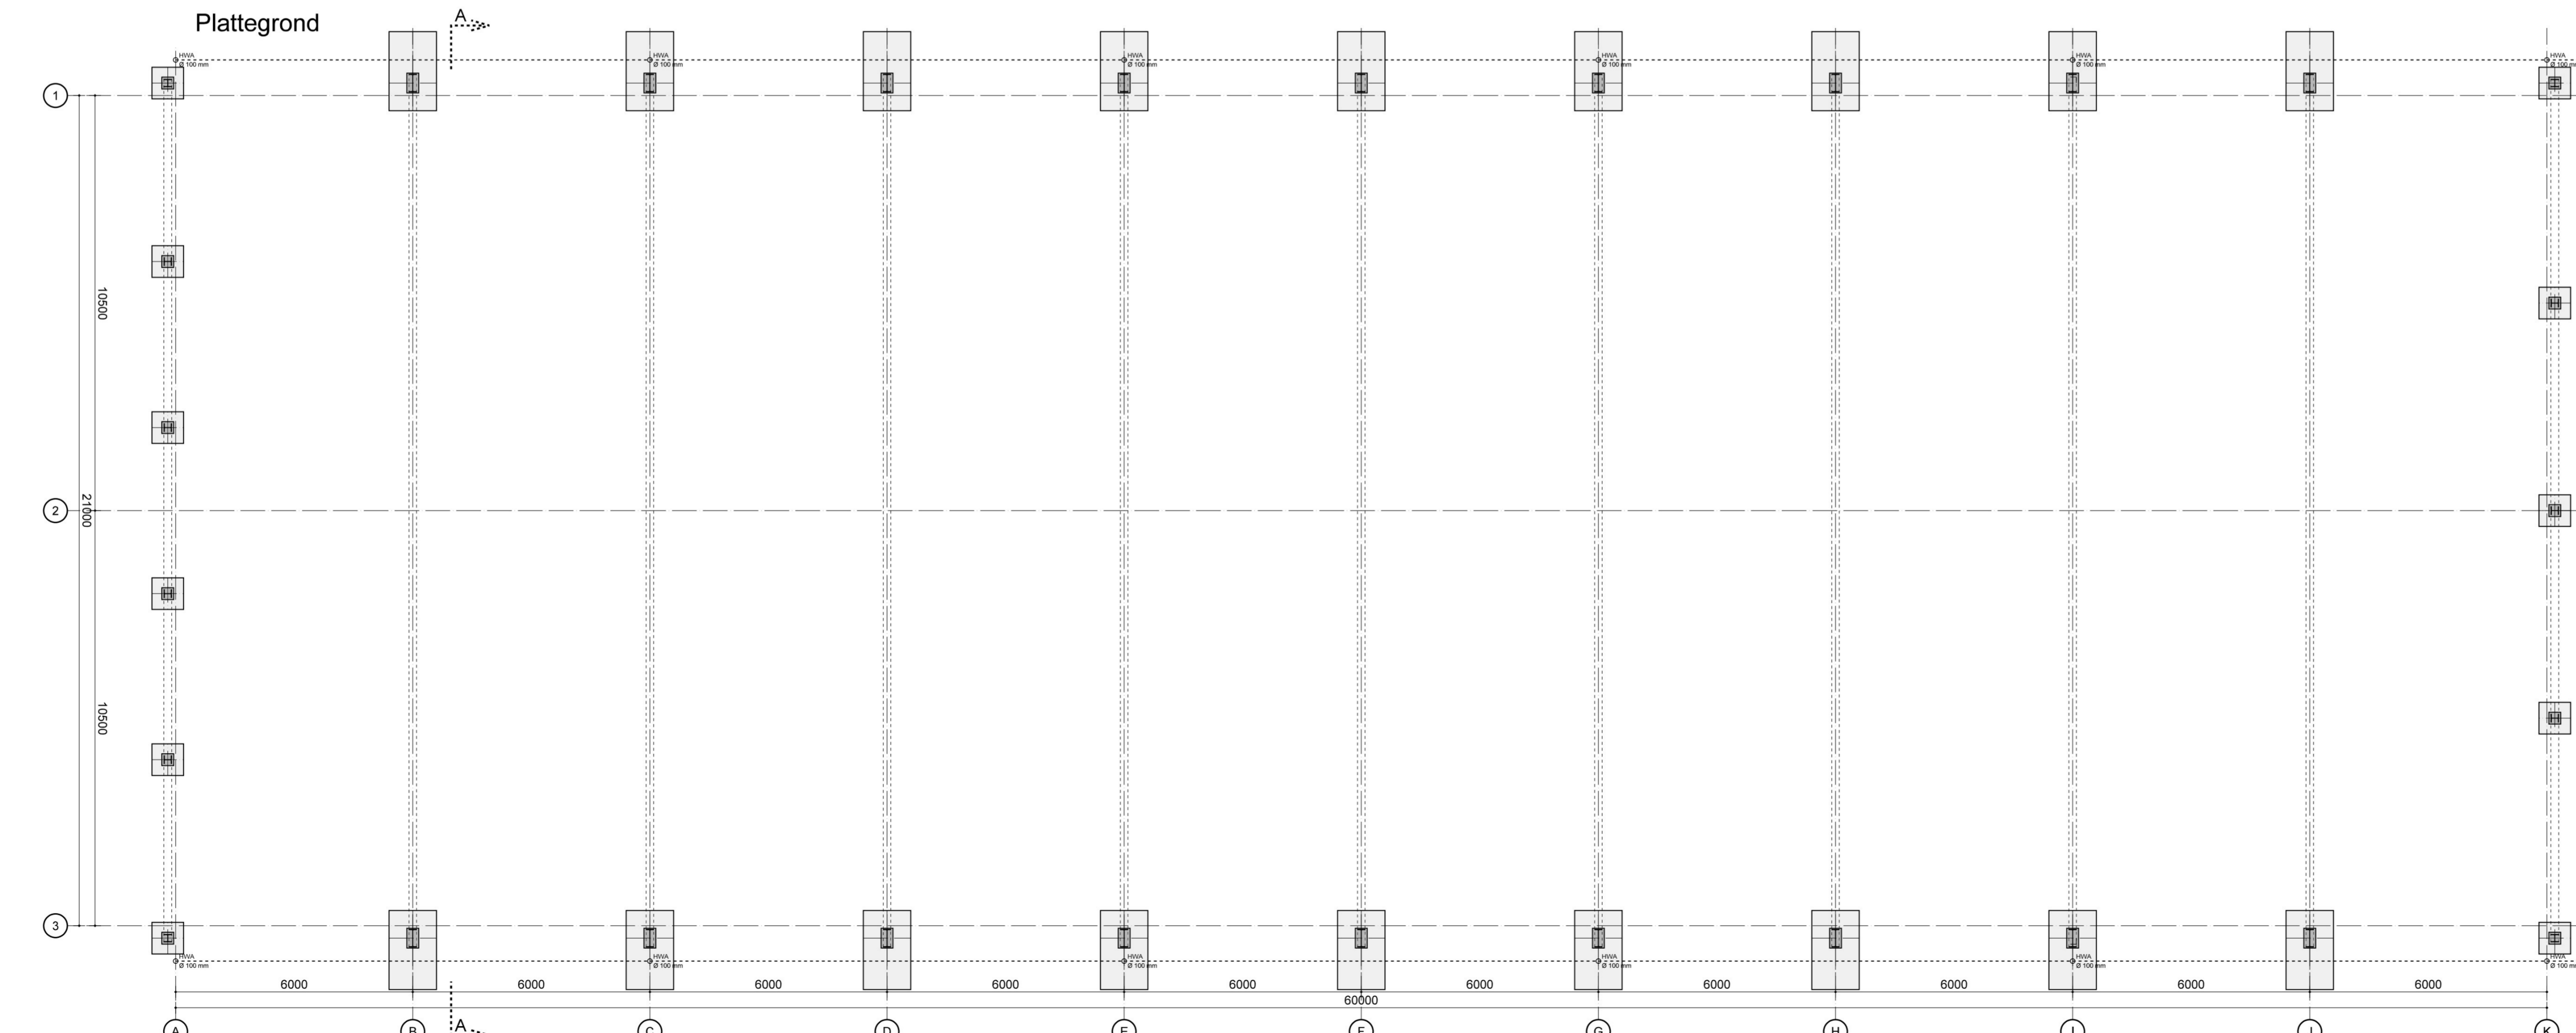

Funderingsplan incl. terreinrolering HWA  
Poeren conform berekening constructeur

Hemelwaterafvoer afvoeren op achter gelegen oppervlaktewater (sloot)

Hemelwaterafvoer afvoeren op achter gelegen oppervlaktewater (sloot)

2\_1808\_1

BA-01 Nieuwbouw werktuigenberging / stal  
Plattegrond en funderingsplan

schaal: 1 : 100 Datum: 18-05-2021

gewijzigd A: 02-02-2022 C: E:  
B: D: F: