




Beganegrond bestaand.

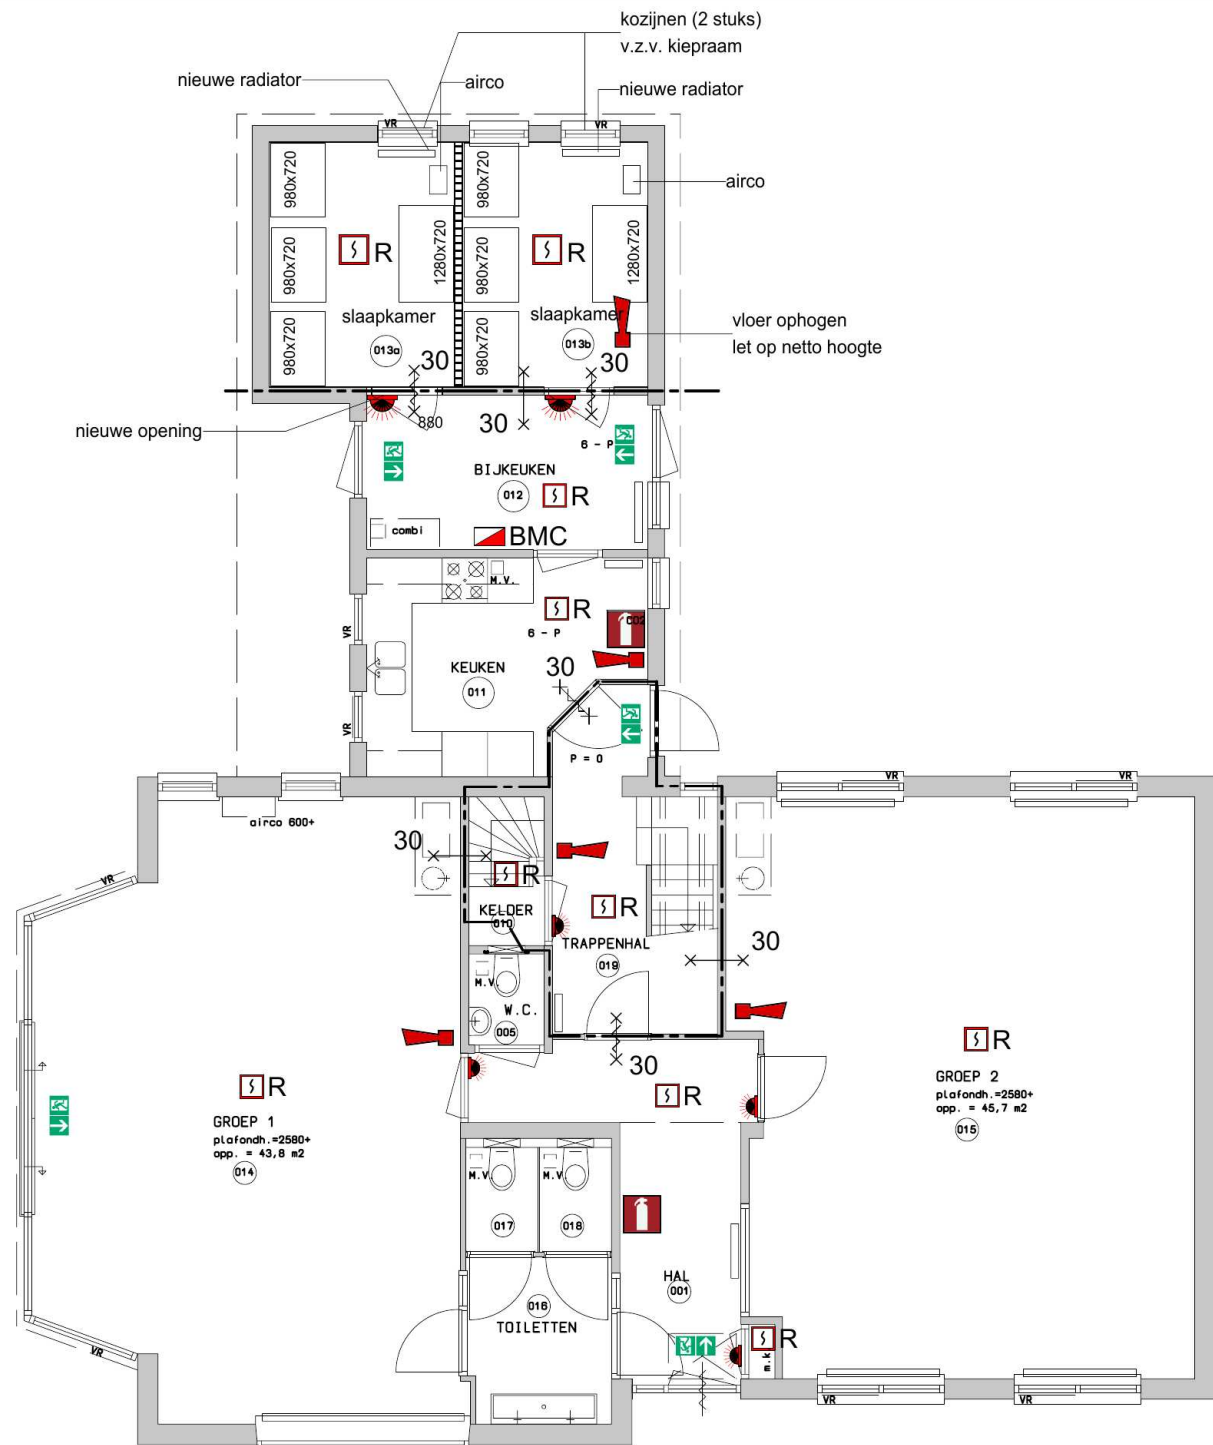

Beganegrond gewijzigd.

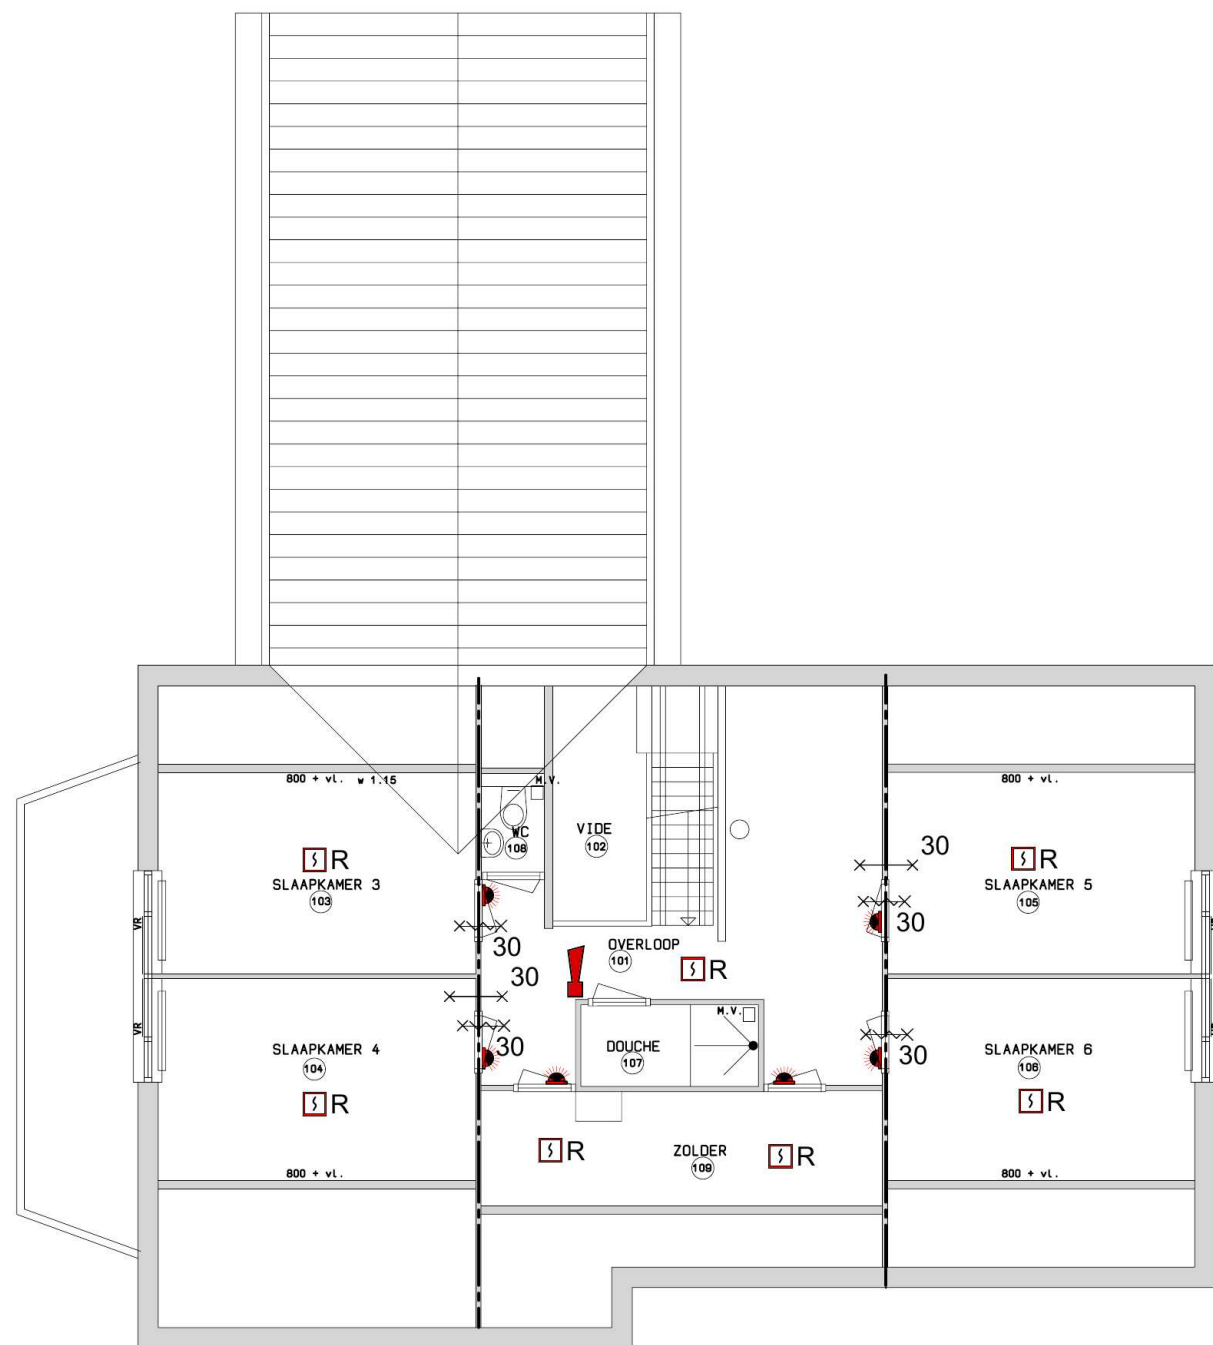


Verdieping bestaand.

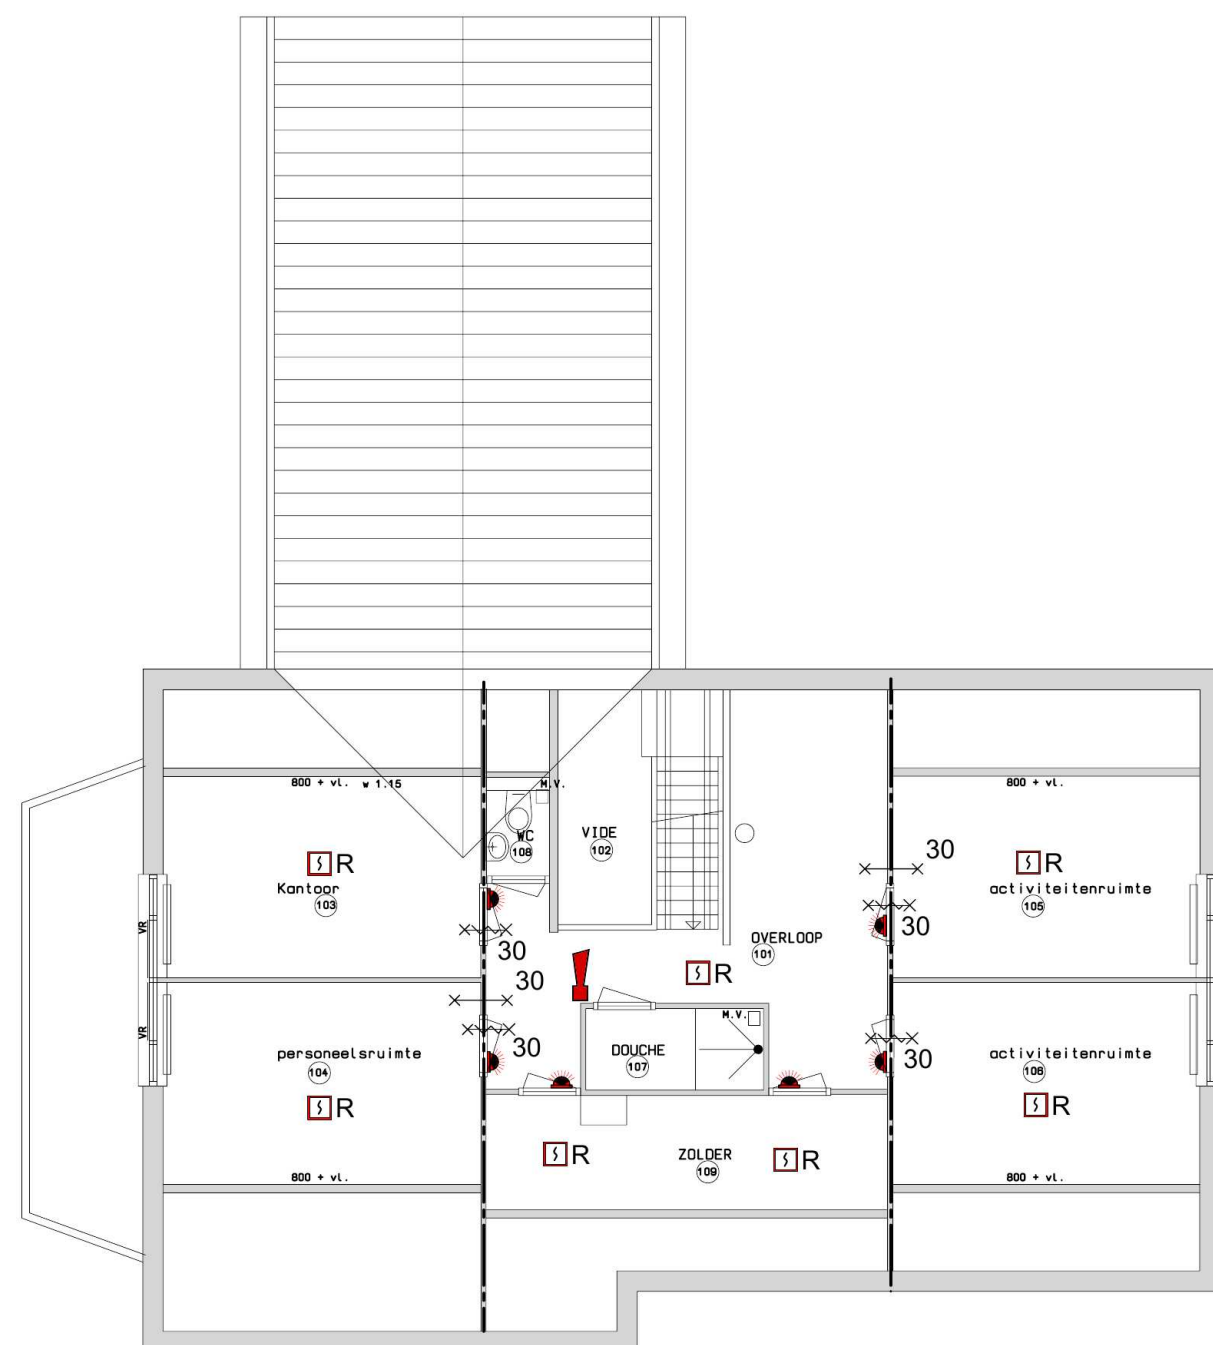

Verdieping gewijzigd.

Brandveiligheidsvoorzieningen:	
	Vluchtrichting verlichte pictogramaanduiding vlgs. NEN 3011
	Buitendeur en nooduitgang/vluchtdoor bijvoorbeeld v.z.v. draaiknopcilinder (deur zonder sleutel te openen).
30	30min. WBDBO conform NEN 6068
30	30min. WBDBO en zelfsluitend
60	60min. WBDBO conform NEN 6068
60	60min. WBDBO en zelfsluitend
---	Brandscheiding 30min. WBDBO
	Brandblusser
	Noodverlichting
	Toegang brandweer
	brand- en rookmelder NEN 2555
	Brandmeldcentrale en ontruimingsinstallatie (volledige detectie)
	Brandslanghaspel
	Slowwhoop
	Nevenindicator
	Handbrandmelder
	Uitgang verlichte pictogramaanduiding vlgs. NEN 3011
	EHBO-koffer

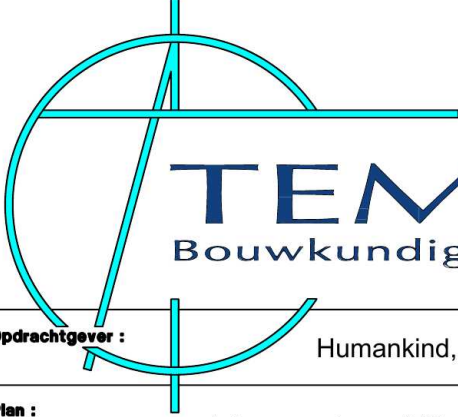

Maatvoering in het werk controleren

TEMMING
Bouwkundig Ontwerp & Advies

5.1.2e

Kievitstraat 1,
7132 DA Lichtenvoorde.

Telefoon 0544-371870

Website www.temming.nl

E-mail info@temming.nl

Opdrachtgever :

Humankind, Meezenbroekerweg 1A, 6412 VK Heerlen

Plan :

Interne verbouw Villa Kakelbont, Vriezenveenseweg 178, 7602 PV Almelo.

Project nr. : 2180.

Datum : 14-11-2023.

Onderdeel : Bestaande en gewijzigde situatie

Bied nr. : 1.

Getekend : 5.1.2e

Gew. d.d. :

Schaal : 1:100.

Gezien :

Gew. d.d. :

Legenda toegepaste uitzonderingsgrondslagen

In dit document zijn gegevens geanonimiseerd op grond van:

Wet	Artikel	Beschrijving	Pagina('s)
Wet open overheid	Art. 5.1 lid 2 sub e	De eerbiediging van de persoonlijke levenssfeer	1