
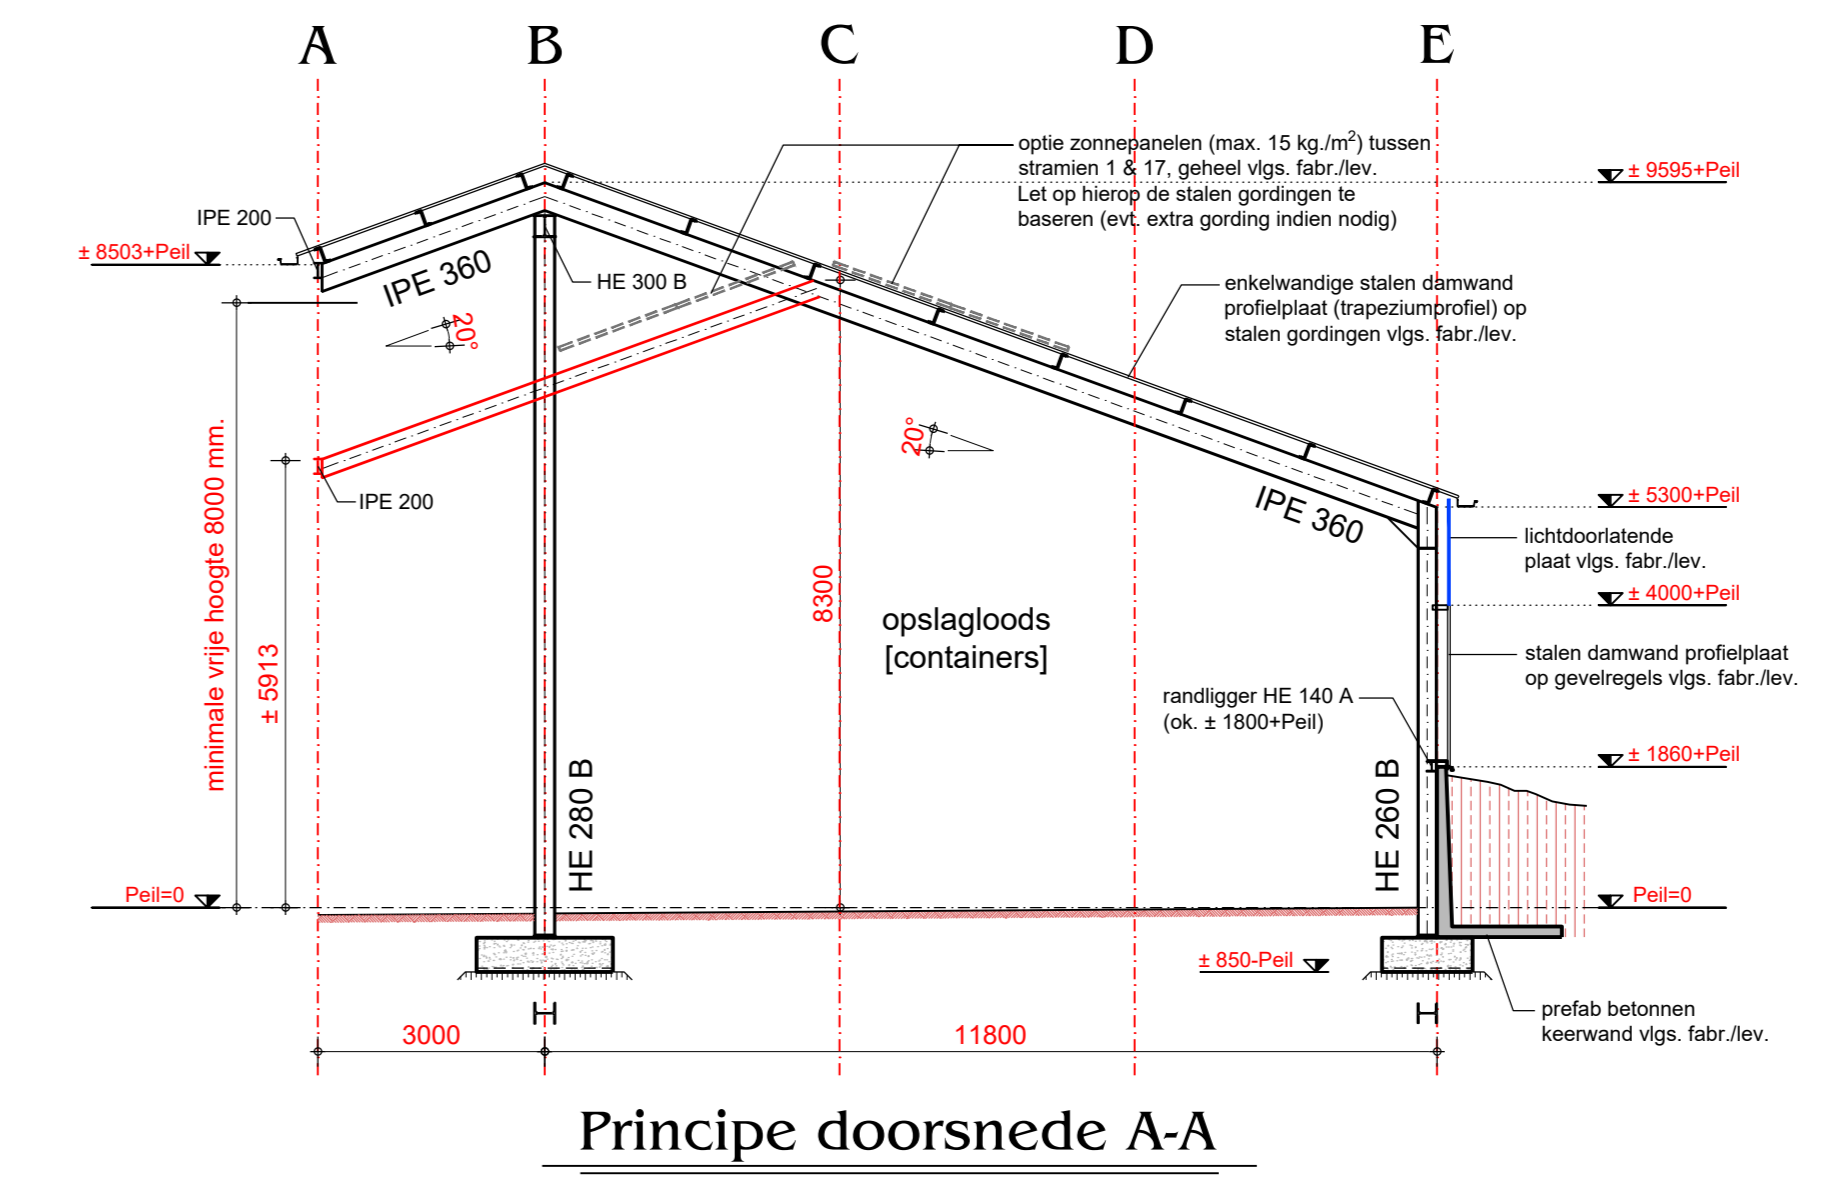
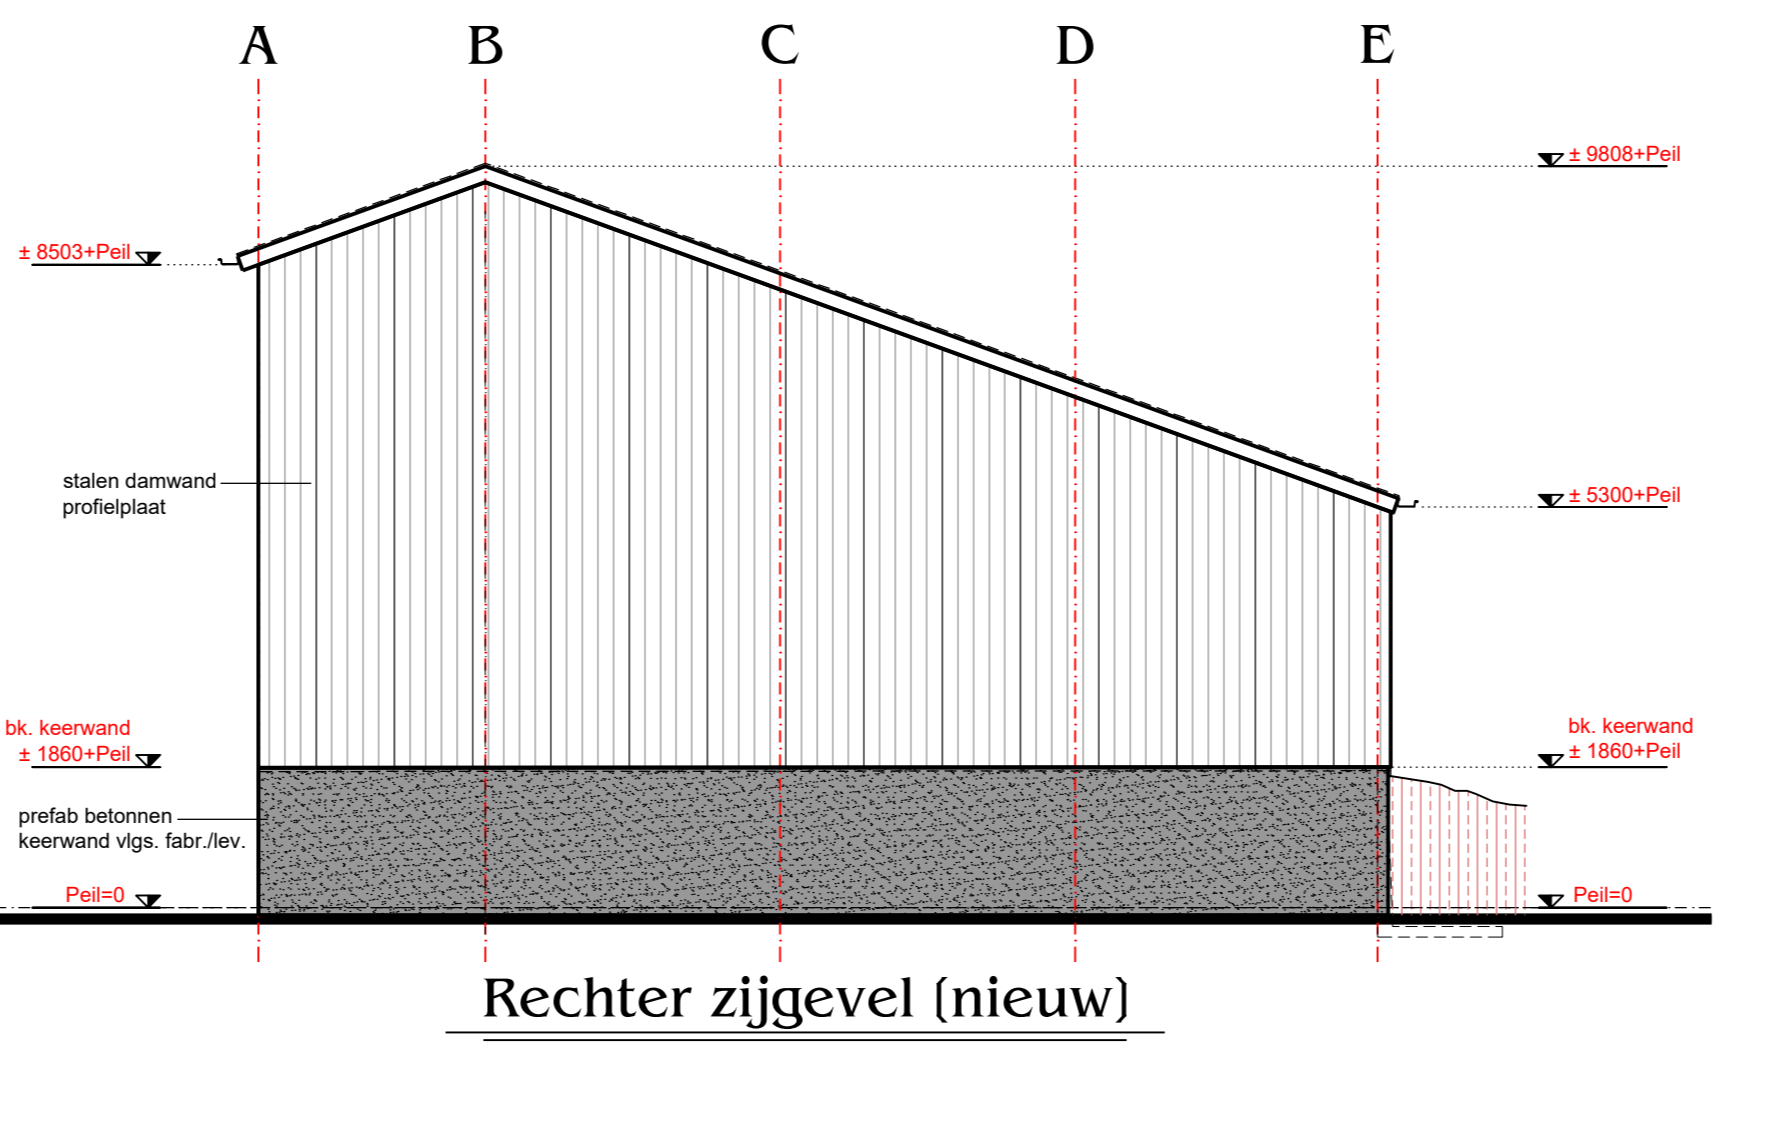


Onderdeel	Materiaal	Kleur
Borstwerping kopgevels	Prefab beton + steenstrips	Oranje / rood
Gevelbekleding	Stalen damwand profielplaat	Grijs
Gevelbekleding (linker gevel)	Plankprofiel	Grijs
Kozijnen	Hardhout of kunststof	Wit
Lichtstrook	Polycarbonaat lichtplaten	Natuurlijk
Kolommen	Gecoat staal	Antiractief (RAL 7016)
Dakafwerking	Aluminium bakgoot	Zinkzilver (RAL 9007)
Hellend dak	Stalen damwand profielplaat	Grijs

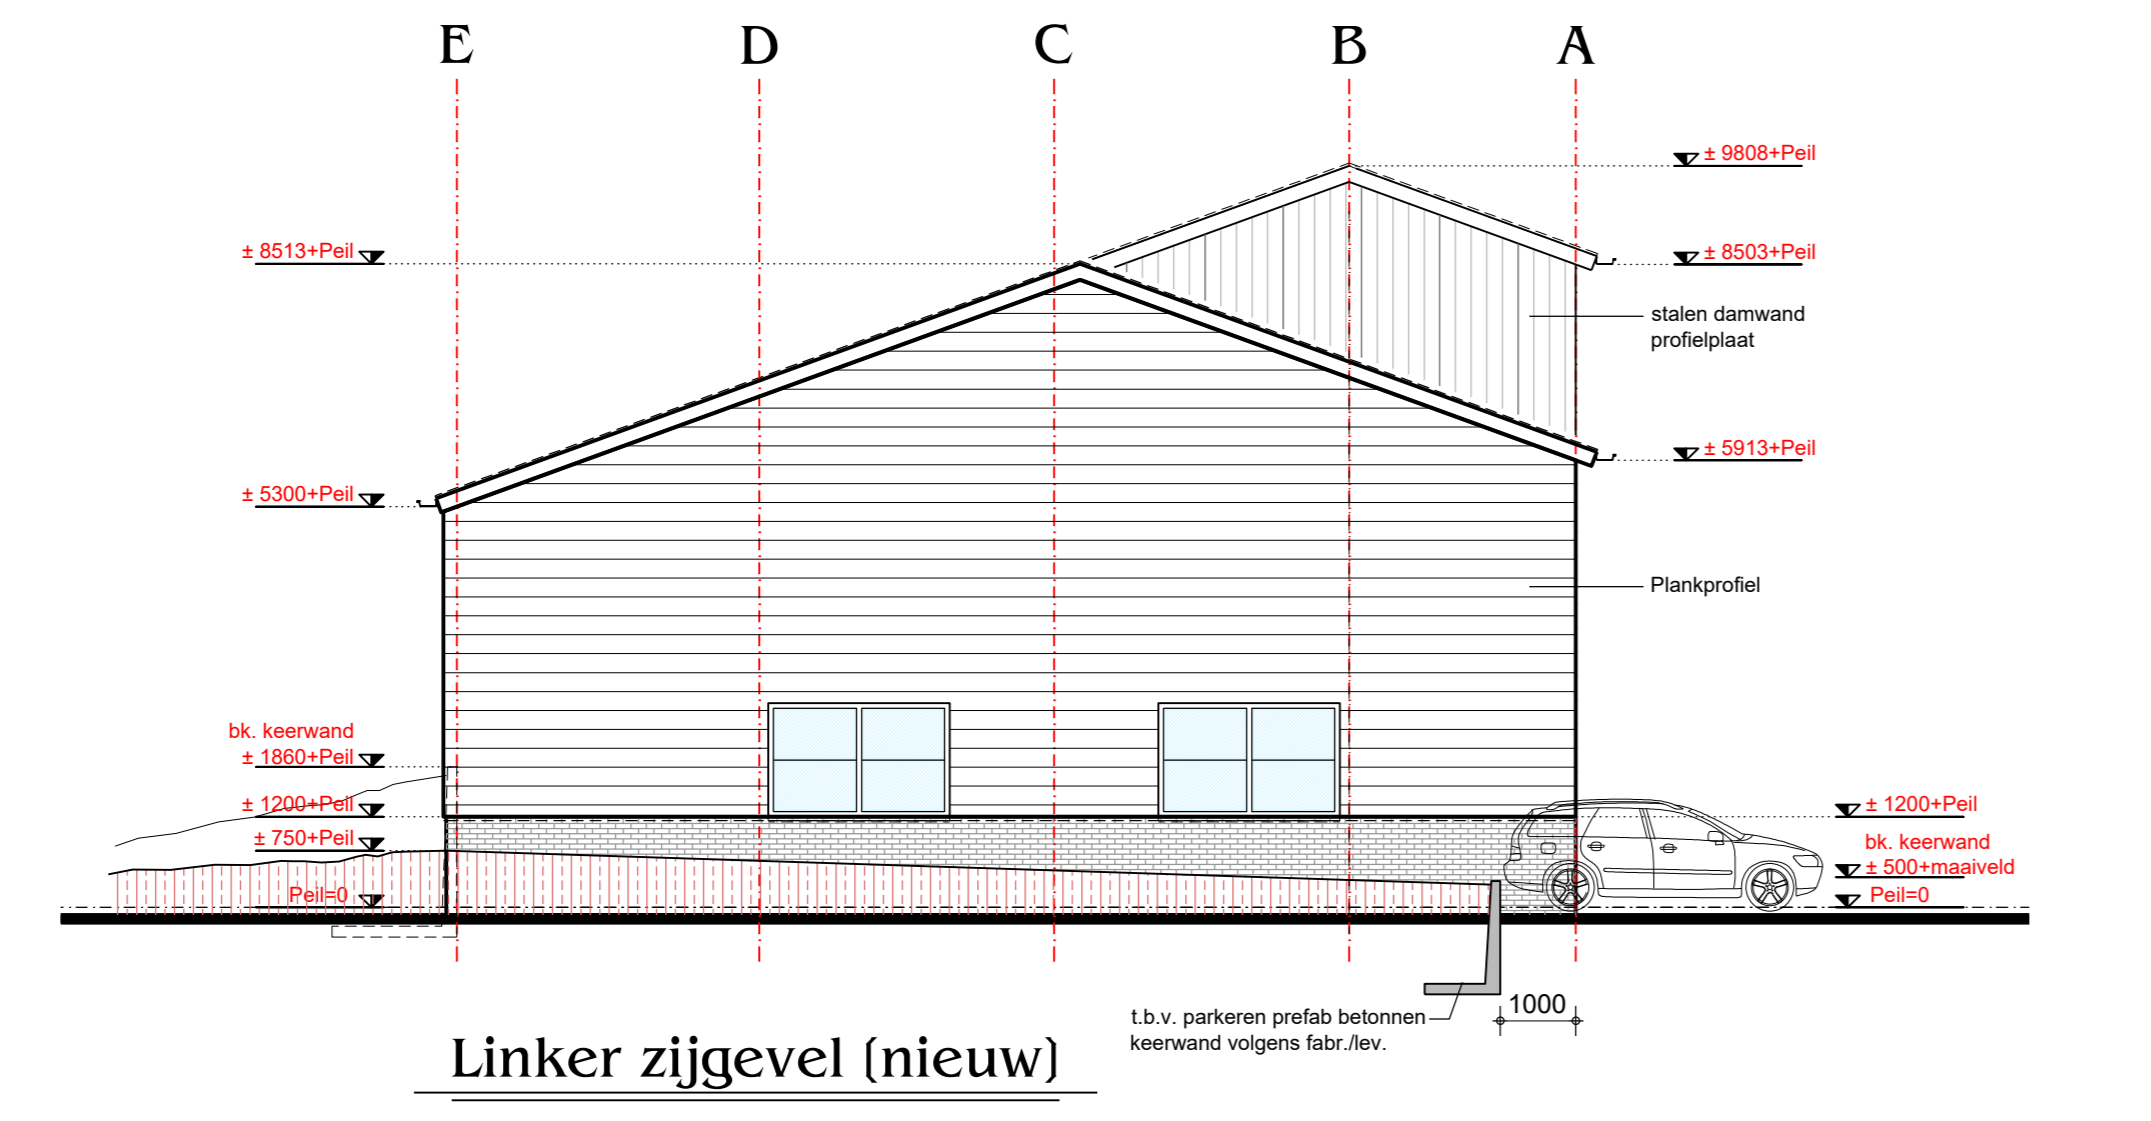

Voor enkele verbindingen zie blz. 576-590-600-616 van de berekening  
 Voor enkele voetplaten zie blz. 552-556-560-564-568-572 van de berekening

A	28-05-2024	datum	Resultaten statische berekening verwerkt
gewijzigd			wijziging betreft

omschrijving: Plan voor het bouwen van een open loods cq. werktuigenberging met wasplaats aan de Grote Aard 31 (5507 RP) te Veldhoven

onderdeel: BESTEKTEKENING 01 [nieuwe gevels + plattegrond] [principe doorsnede]

Renno: 24366\_B01

**Bouwkundig Buro**  
*[Logo]* r.o.f.  
 Konstruktie - Tekening - Adviesburo

werk nr.: 24-366  
 formaat: 1189x760  
 blad nr.: B-01

gemaakt op: [ ]  
 schaal: 1:100  
 datum: 26-04-2024 (wijz A)

Vertical - Bouwstaal - EPC  
 Nieuwbouw - Verbouw - Renovatie  
 Huis 201  
 2013 2018