
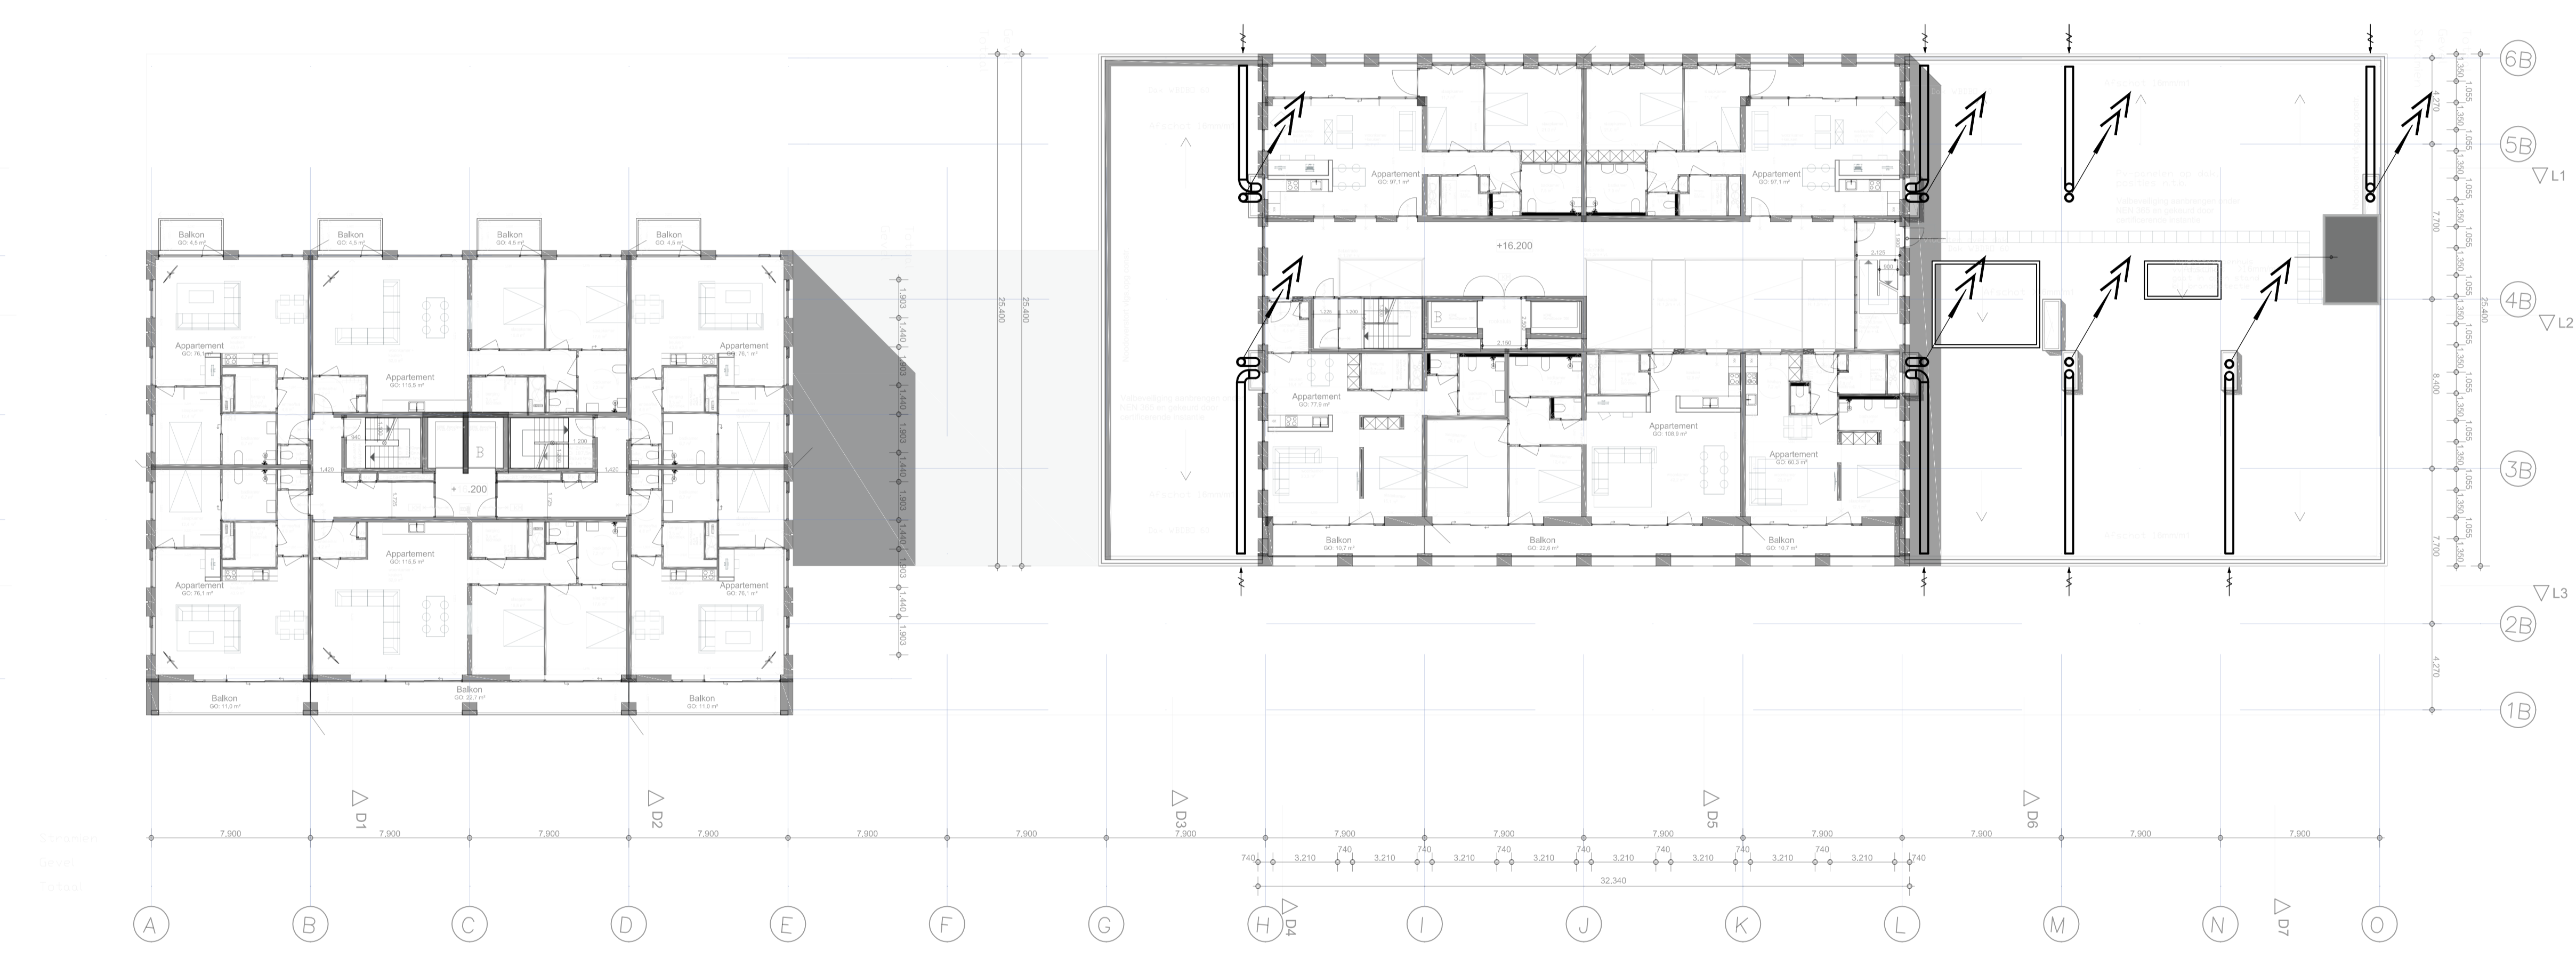


De afgeleverde tekening is uitsluitend bestemd voor de opdrachtgever en kan vertrouwelijk of anderszins beschermd zijn. Het is niet toegestaan deze tekening of de inhoud daarvan te kopiëren, te verspreiden of openbaar te maken. De afgeleverde tekening is uitsluitend bestemd voor de opdrachtgever en kan vertrouwelijk of anderszins beschermd zijn. Het is niet toegestaan deze tekening of de inhoud daarvan te kopiëren, te verspreiden of openbaar te maken.

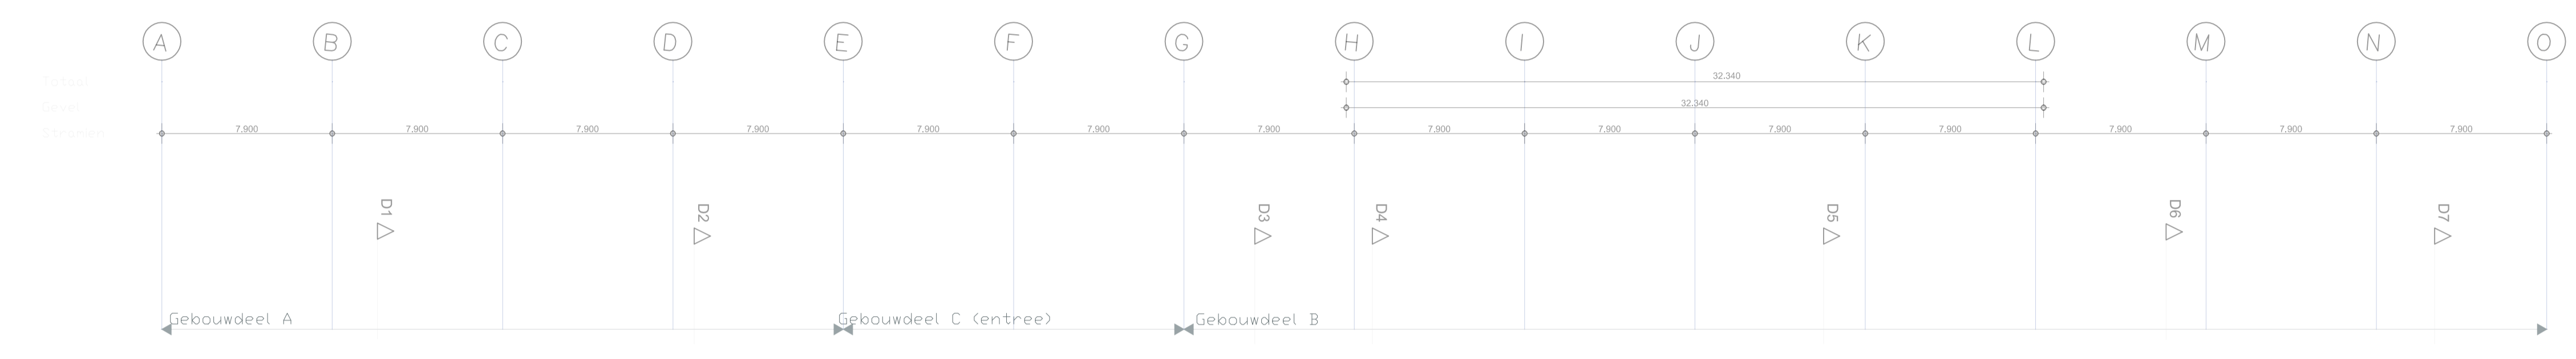

De afgeleverde tekening is uitsluitend bestemd voor de opdrachtgever en kan vertrouwelijk of anderszins beschermd zijn. Het is niet toegestaan deze tekening of de inhoud daarvan te kopiëren, te verspreiden of openbaar te maken. De afgeleverde tekening is uitsluitend bestemd voor de opdrachtgever en kan vertrouwelijk of anderszins beschermd zijn. Het is niet toegestaan deze tekening of de inhoud daarvan te kopiëren, te verspreiden of openbaar te maken.

**LEGENDA BRAND**

	Brandmelder
	Brandblusser
	Branddeur
	Brandvlucht
	Brandmeldercentrale
	Brandmelderknop
	Brandmelderbel
	Brandmelderzirene
	Brandmelderflitslicht
	Brandmelderspreker
	Brandmeldercentrale met printer
	Brandmeldercentrale met printer en sirene
	Brandmeldercentrale met printer, sirene en flitslicht
	Brandmeldercentrale met printer, sirene, flitslicht en spreker

**LEGENDA OVERIG**

	Deur
	Raam
	Deur met handgreep
	Deur met handgreep en slot
	Deur met handgreep, slot en raam
	Deur met handgreep, slot, raam en deur

**Project**  
Project Q, Groningen

**Tekeningnummer**  
OV-05

**Onderwerp**  
Plattegrond, 5e verdieping

**Projectnummer**  
G171005

**Schaal**  
1:200

**Datum**  
27.11.2019

**Opdrachtgever**  
Stichting Querido Groningen

**Formaat**  
A1

**File**  
G171005 Groningen, Project Q/G171005\_Project Q

**Wijzigingen**  
Datum Aard  
02.04.2020 OVA aanvulling 2



**project** Project Q, Groningen  
**kenmerk** 17153  
**onderdeel** 5e verdieping  
**tekening** 17153-BA-W-5  
**betreft** verduimingsfactor en opstelling zonnepanelen  
**blad** MV-1  
**schaal** 1:200  
**datum** 06-05-2020