




Situatietekening
schaal 1:500
ca. 56 m² fietsparkeerplekken op openbaar terrein

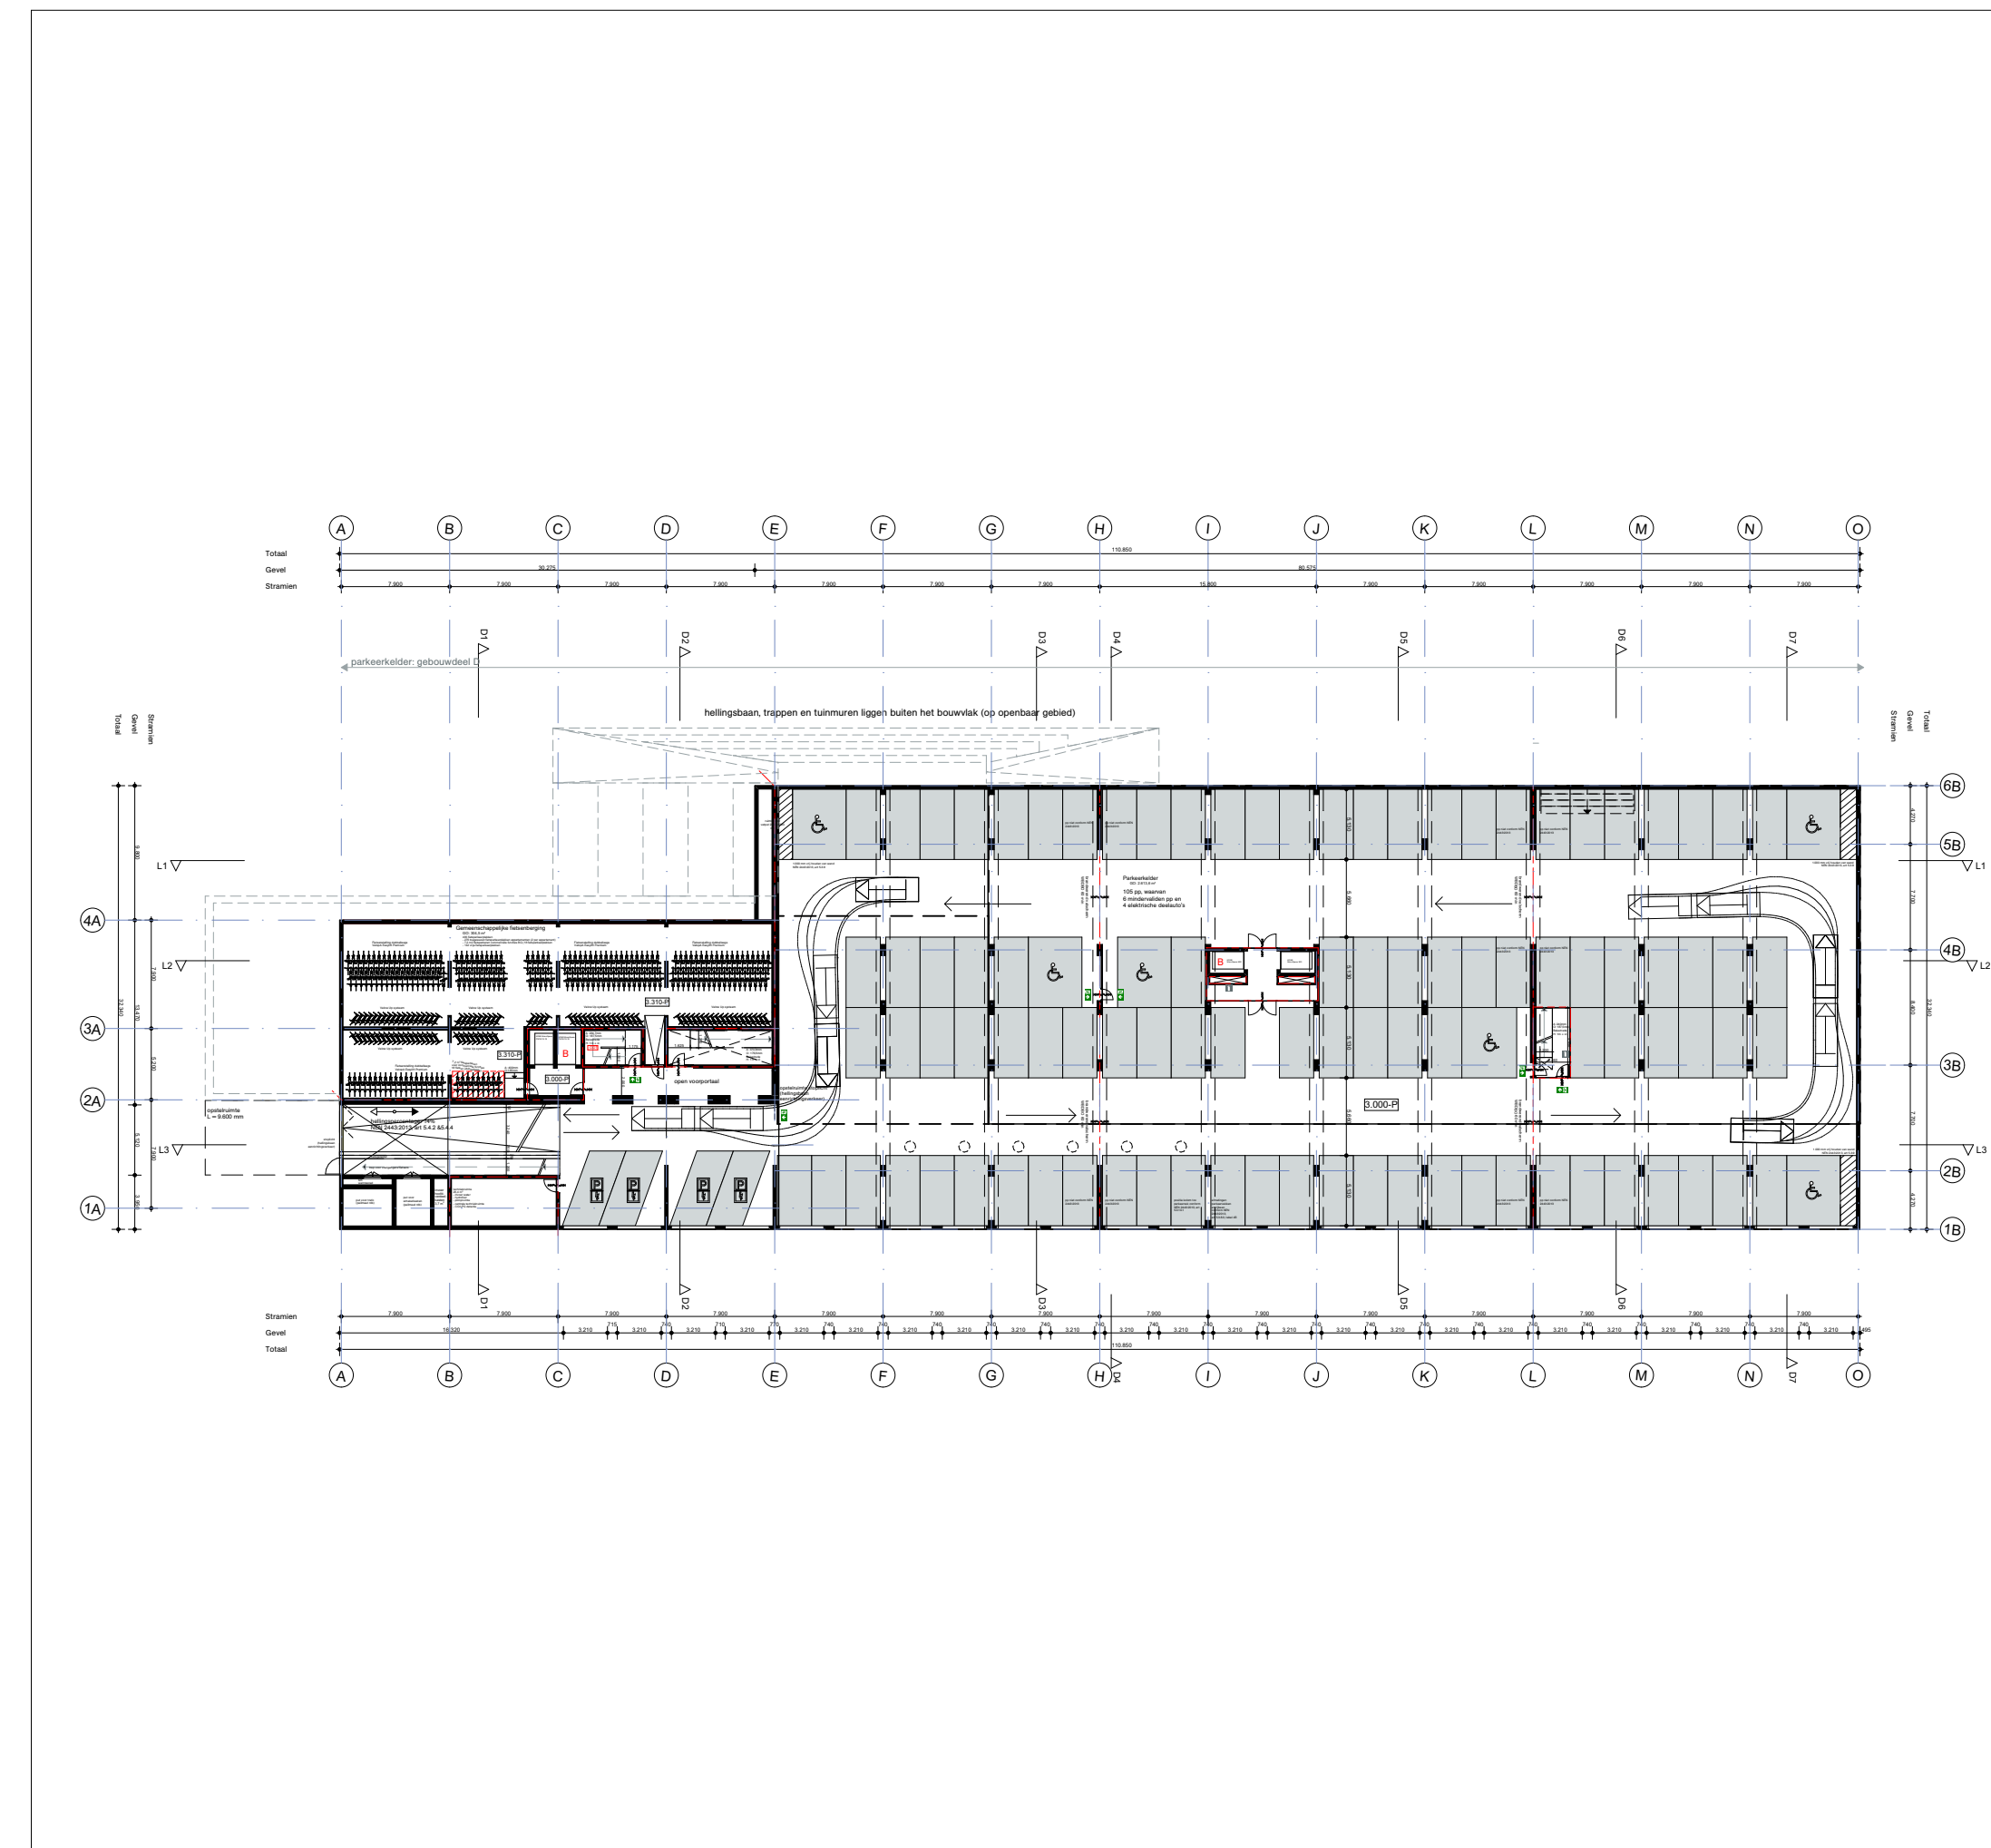


Plattegrond, halfverdiepte parkeerkelder
schaal 1:500
436 fietsparkeerplekken (inclusief ca. 7,2 m² fietsparkeerplekken commerciële functies)

Parkeernorm Fietsen Groningen (document: Praktijkboek Bouwbesluit 2012, pagina 173-174)					
Functie	Aantal woningen/GO	GO per persoon	Parkeernorm	Benodigde pp/m ²	Getekende pp
Woningen	138	nvt	2 per woning (BB2012)	276	276 fietsen (parkeerkelder)
Restaurant	362,6	362,5 m ² / 200 pers: 1,83	Categorie B1 (= GO/8)	45,325	45,4 m ² (straatniveau)
Keuken	84	84,0 m ² / 10 pers: 8,4	Categorie B3 (= GO/100)	0,84	0,9 m ² (parkeerkelder)
Fysiotherapie	256,5	nvt (= gezondheidszorg)	Categorie B4 (= GO/125)	2,052	2,05 m ² (straatniveau)
Wijkpost	69,2	69,2 m ² / 12 pers: 5,77	Categorie B3 (= GO/100)	0,692	0,69 m ² (parkeerkelder)
Receptie	24,5	24,5 m ² / 4 pers: 6,125	Categorie B3 (= GO/100)	0,245	0,22 m ² (parkeerkelder)
Kapper	66,8	66,8 m ² / 20 pers: 3,34	Categorie B2 (= GO/20)	3,34	3,34 m ² (straatniveau)
Collectieve ruimte begane grond (gebouwgebonden)	191,5 + 5,4 (werkplekken)	nvt	0 (gebouwgebonden)	0	0
Collectieve ruimte eerste verdieping (gebouwgebonden)	58,3	nvt	0 (gebouwgebonden)	0	0
Kantoorruimte	203,7	nvt (= kantoorruimte)	Categorie B4 (= GO/125)	1,6296	1,64 m ² (parkeerkelder)
Kantoorruimte	125,9	nvt (= kantoorruimte)	Categorie B4 (= GO/125)	1,0072	1,01 m ² (parkeerkelder)
			Totaal	Totaal	Totaal
			276 fietsen	418 in fietsenberging (+142)	
			50,72 m ² op straatniveau	51m ² op straatniveau (+0,28 m ²)	
			4,41 m ² in parkeerkelder	7,2 m ² in parkeerkelder (+2,79 m ²)	



Referentie 1 & 2: Fietsparkeerplekken buiten middels "Fietsnietjes"
RVS
Type Velopa Scala

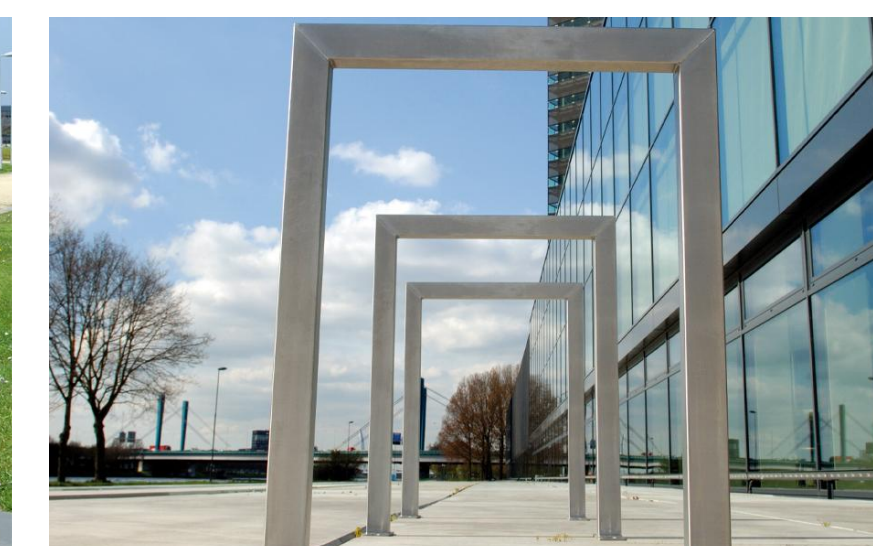

OVA

Project
Project Q, Groningen

Tekeningnummer
OV-106

Onderwerp
Fiets parkeren

Projectnummer
G171005

Schaal
1:500

Datum
05.05.2020

Oprachtgever
Stichting Querido Groningen

Formaat
A1

File
G171005 Groningen, Project Q/G171005_Project Q

Wijzigingen
Datum Aard
24.06.2020