
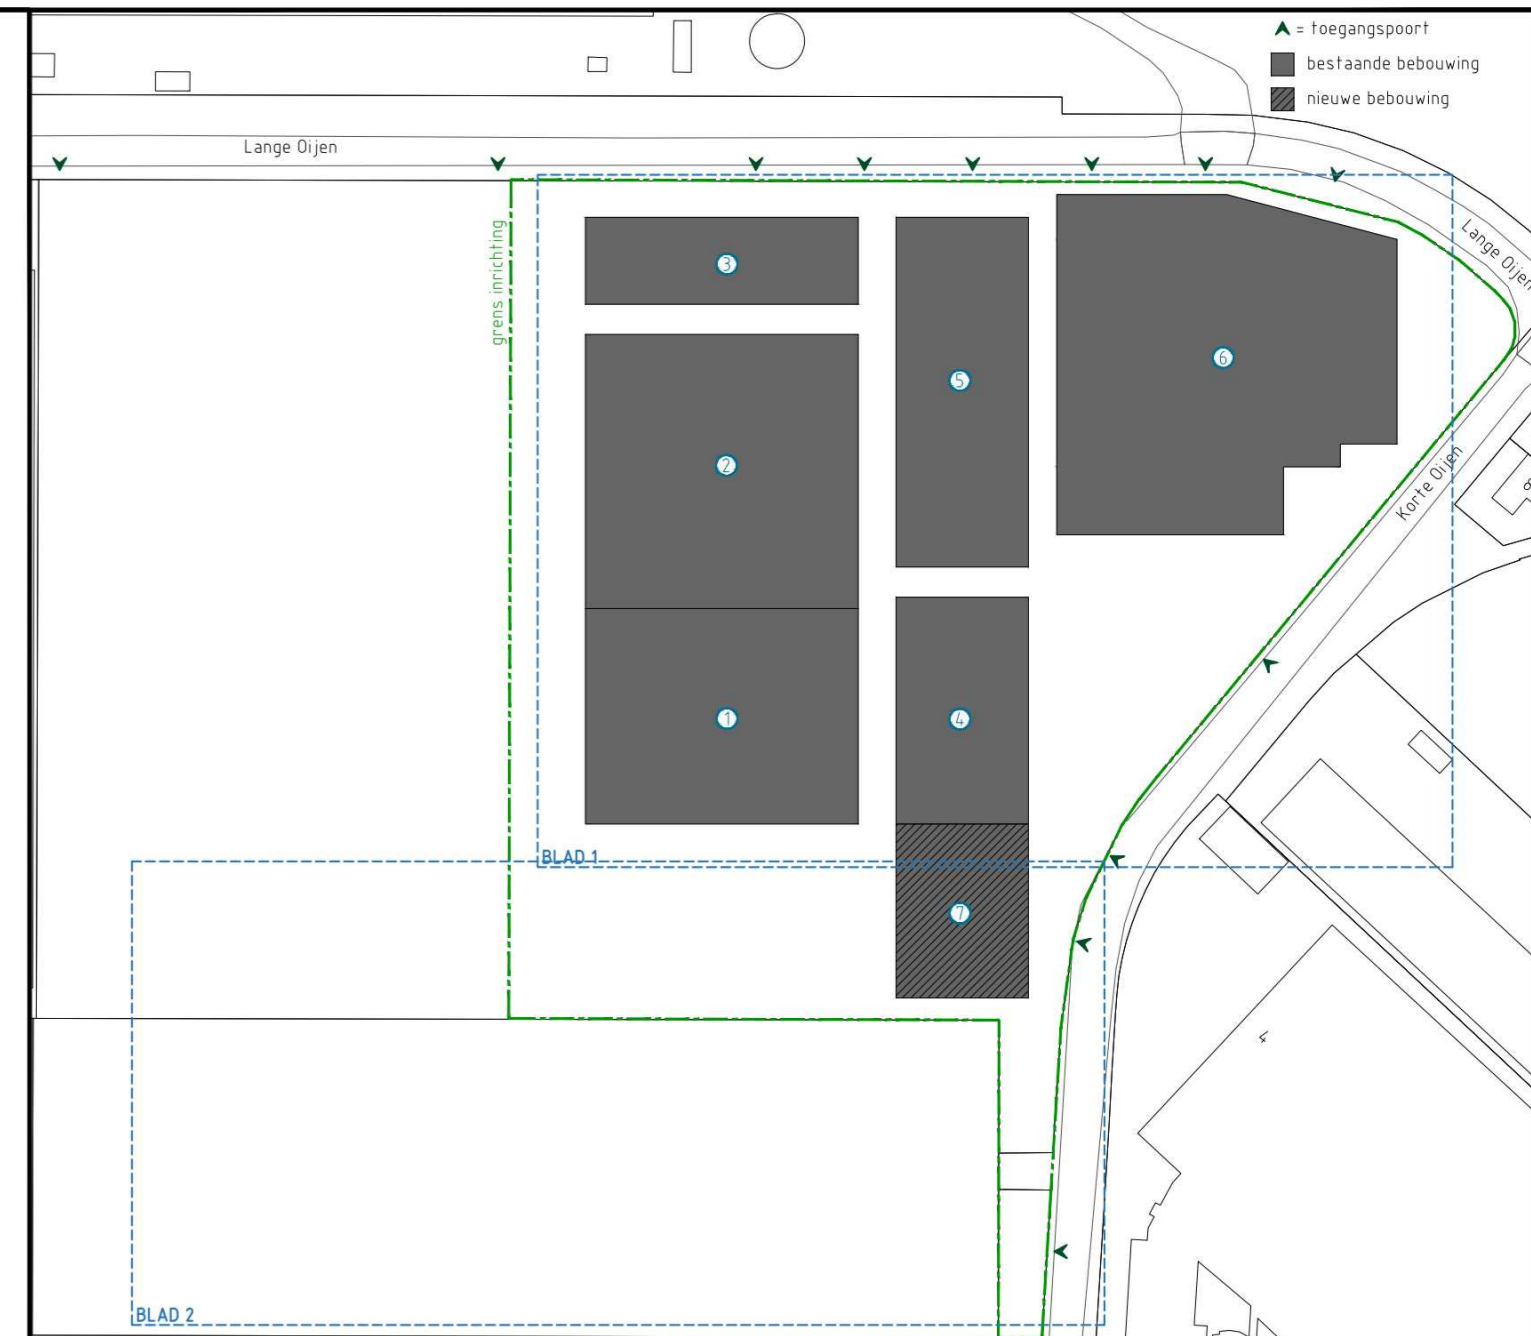


Plattegrond
1:100

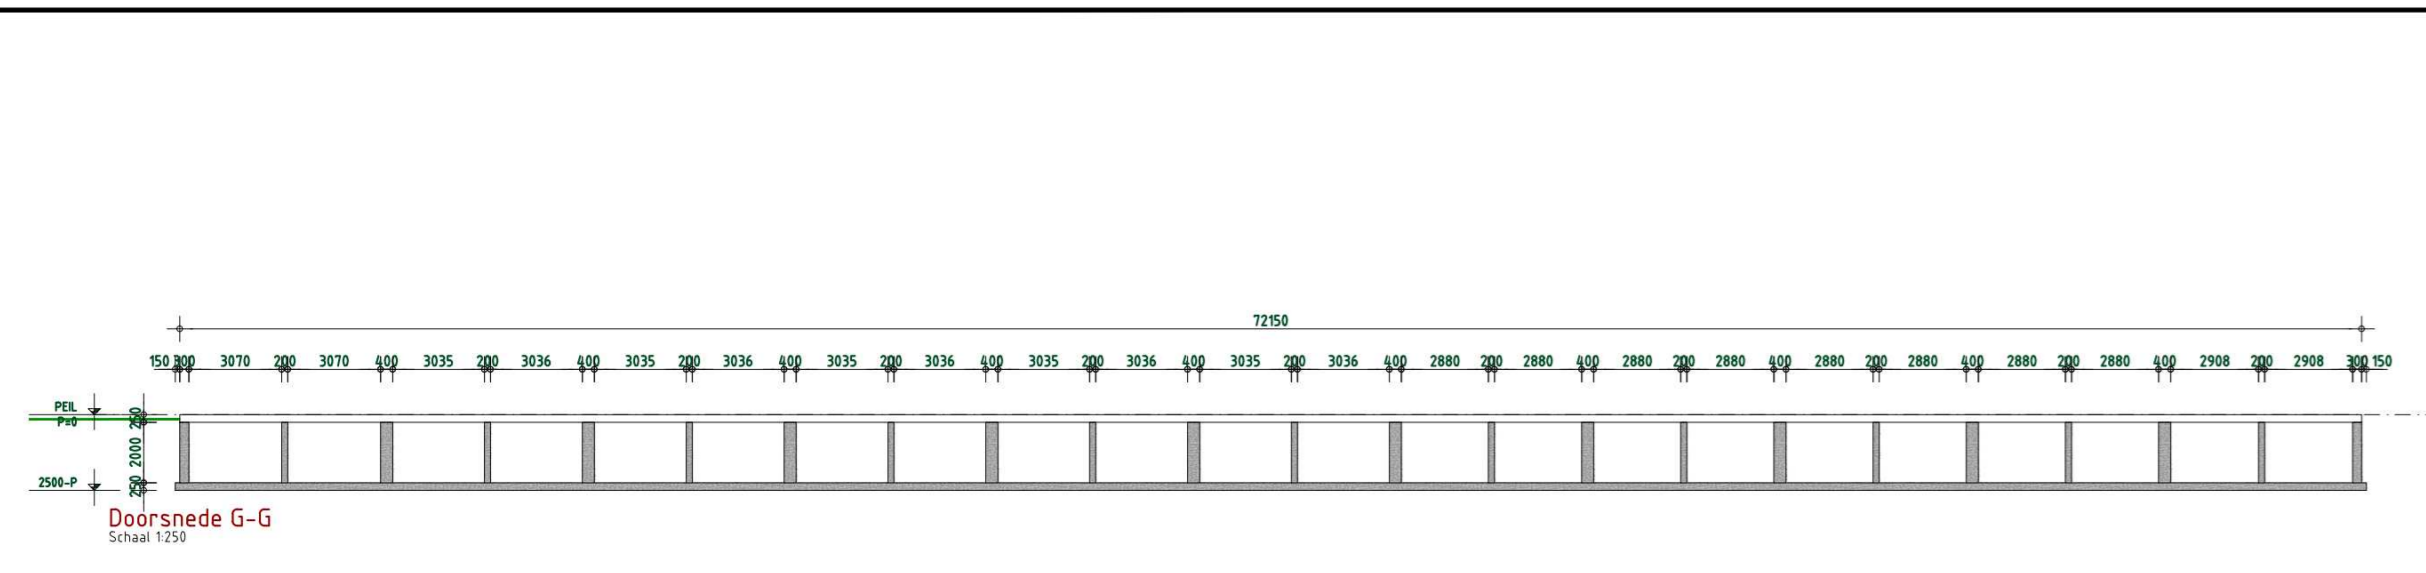

	SITUATIE		
	Gemeente:	Curj	
	Secie:	E	
	Nr.:	1443	
Schaal:	1:2000		

Behoort bij aanvraag omgevingsvergunning		Blad 2/2	Tekeningnummer: 3411-07-04
Activiteit: Milieu	Locatie: Korte Dijen 3 - Katwijk	Contactpers.:	Schaal: 1:250
Opdrachtgever: BA Green Fuels BV	Korte oijen 3	5433 NE Katwijk	Formaat: A0
Telefoon:	E-mail / fax:	Mobiel nummer:	Datum: 08-16-2023
			Gewijzigd: 22-02-2024
			Gewijzigd: