




VOORGEVEL

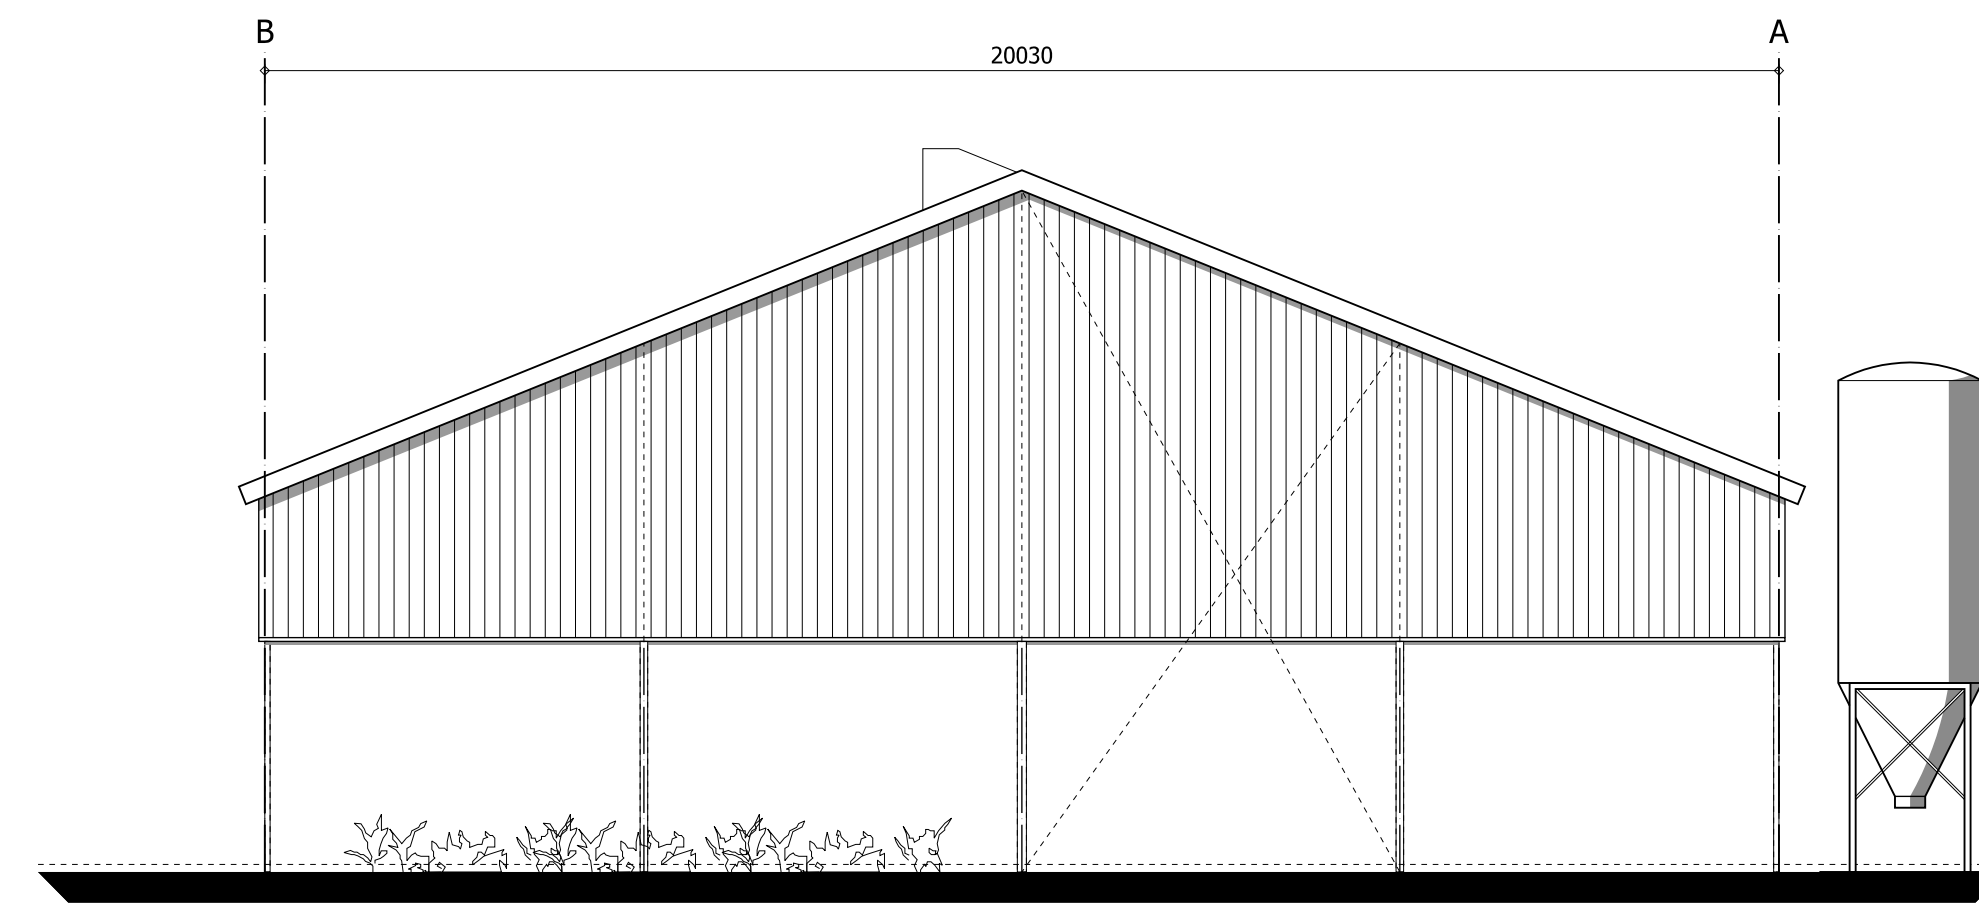


ACHTERGEVEL

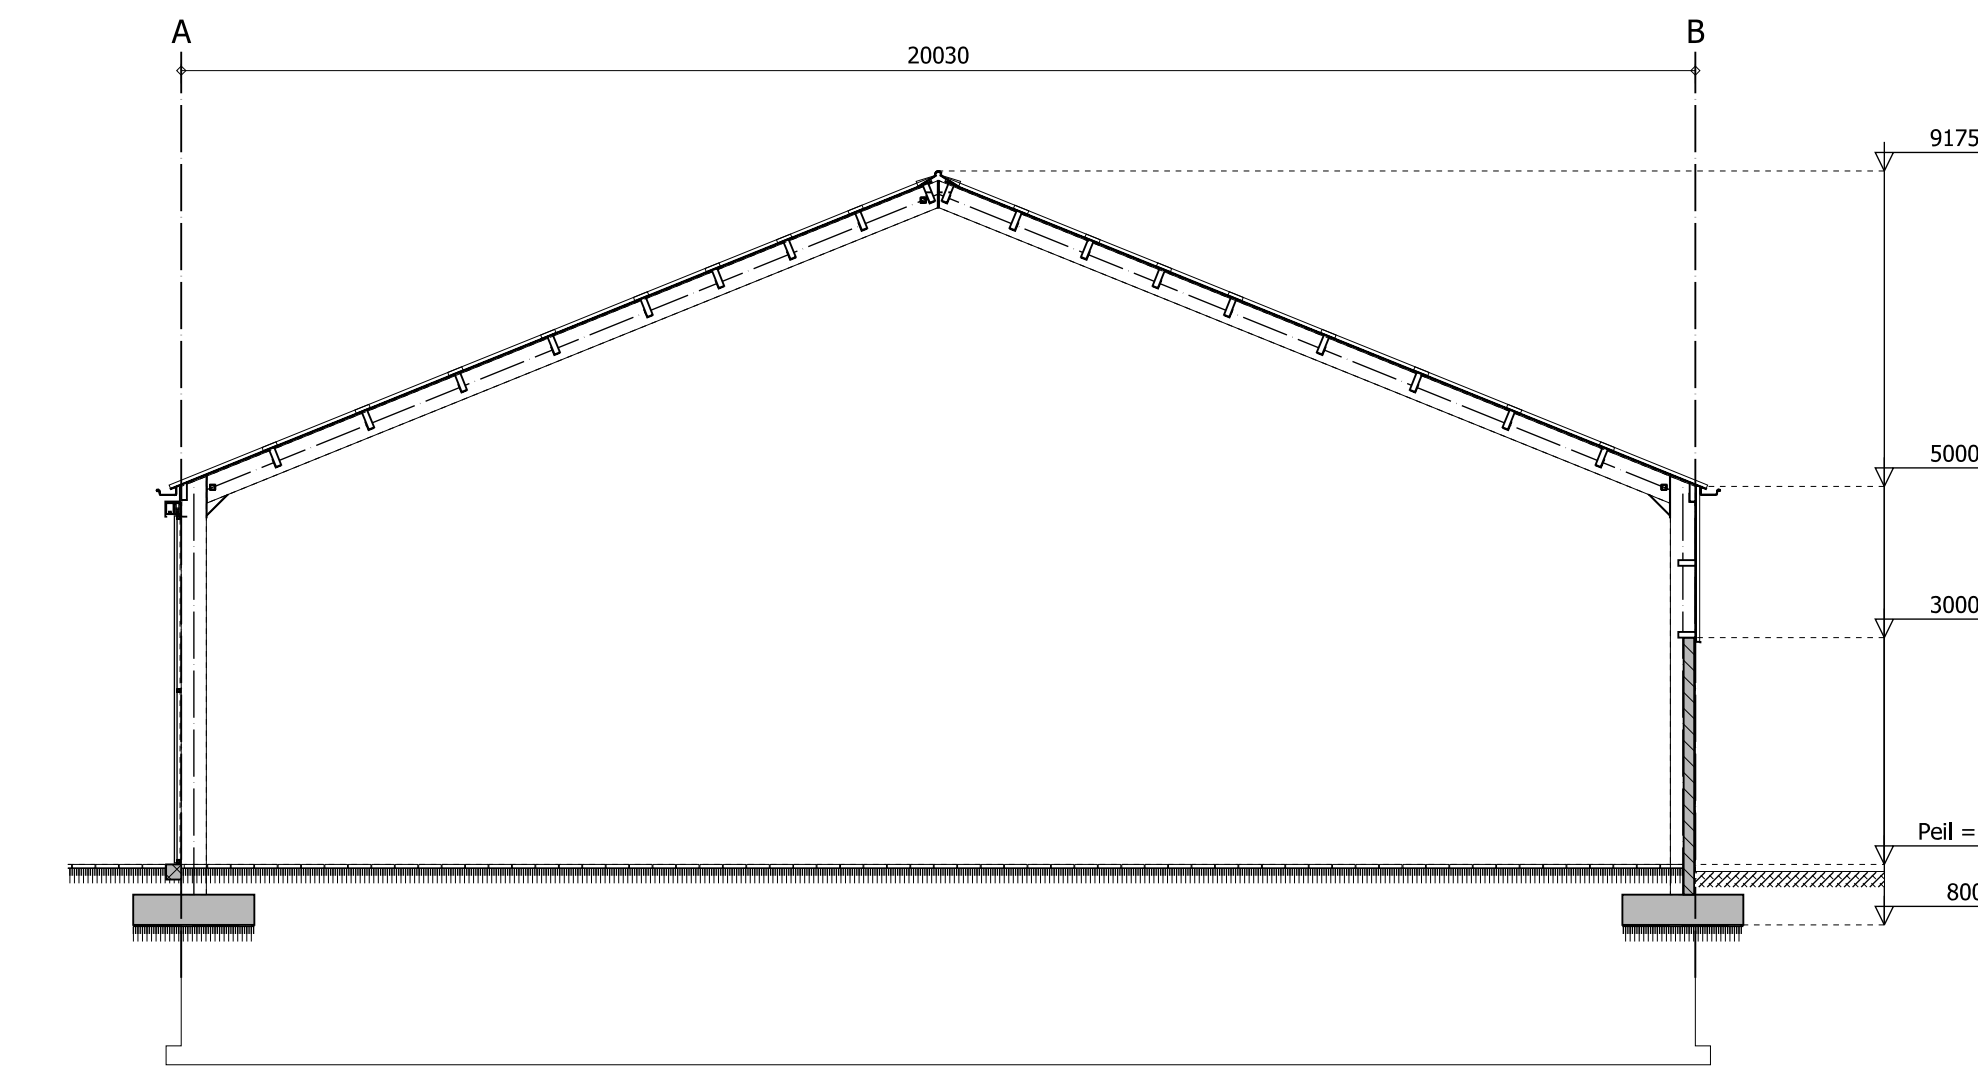


DOORSNEDE A-A

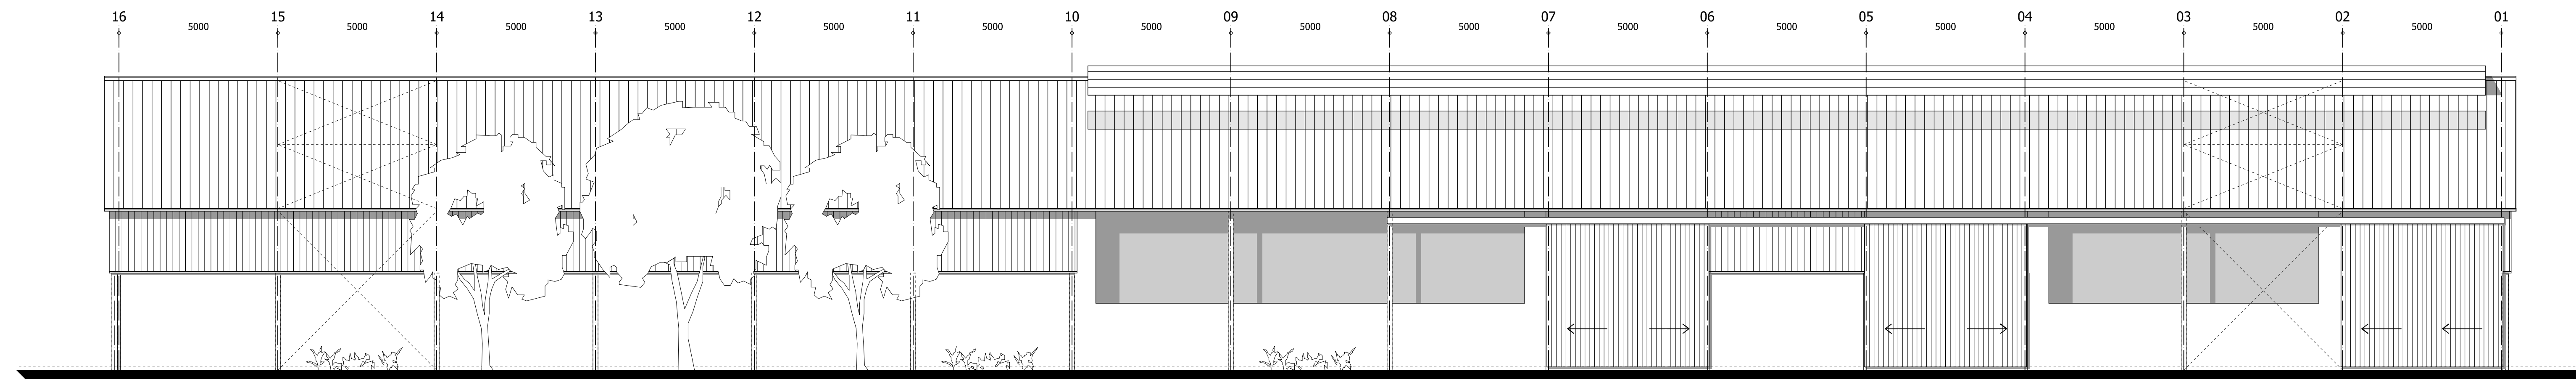

RECHTER ZIJGEVEL

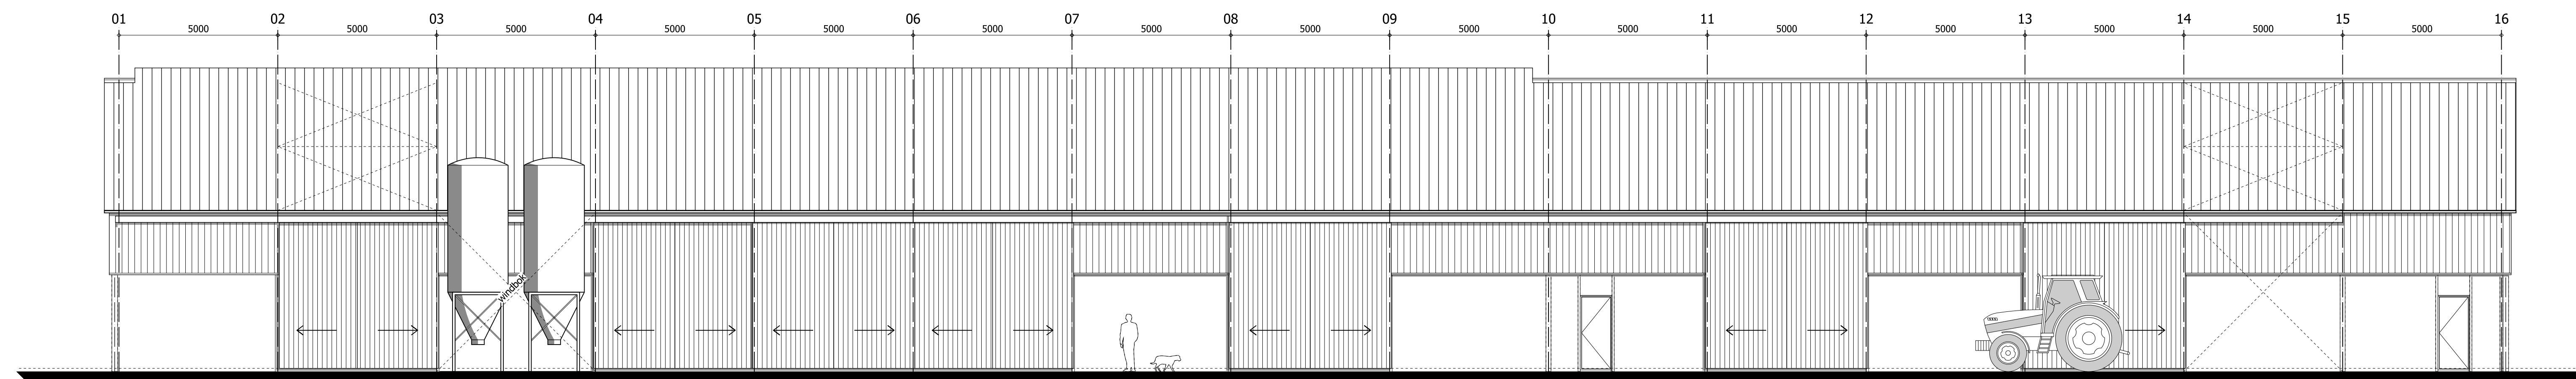

LINKER ZIJGEVEL

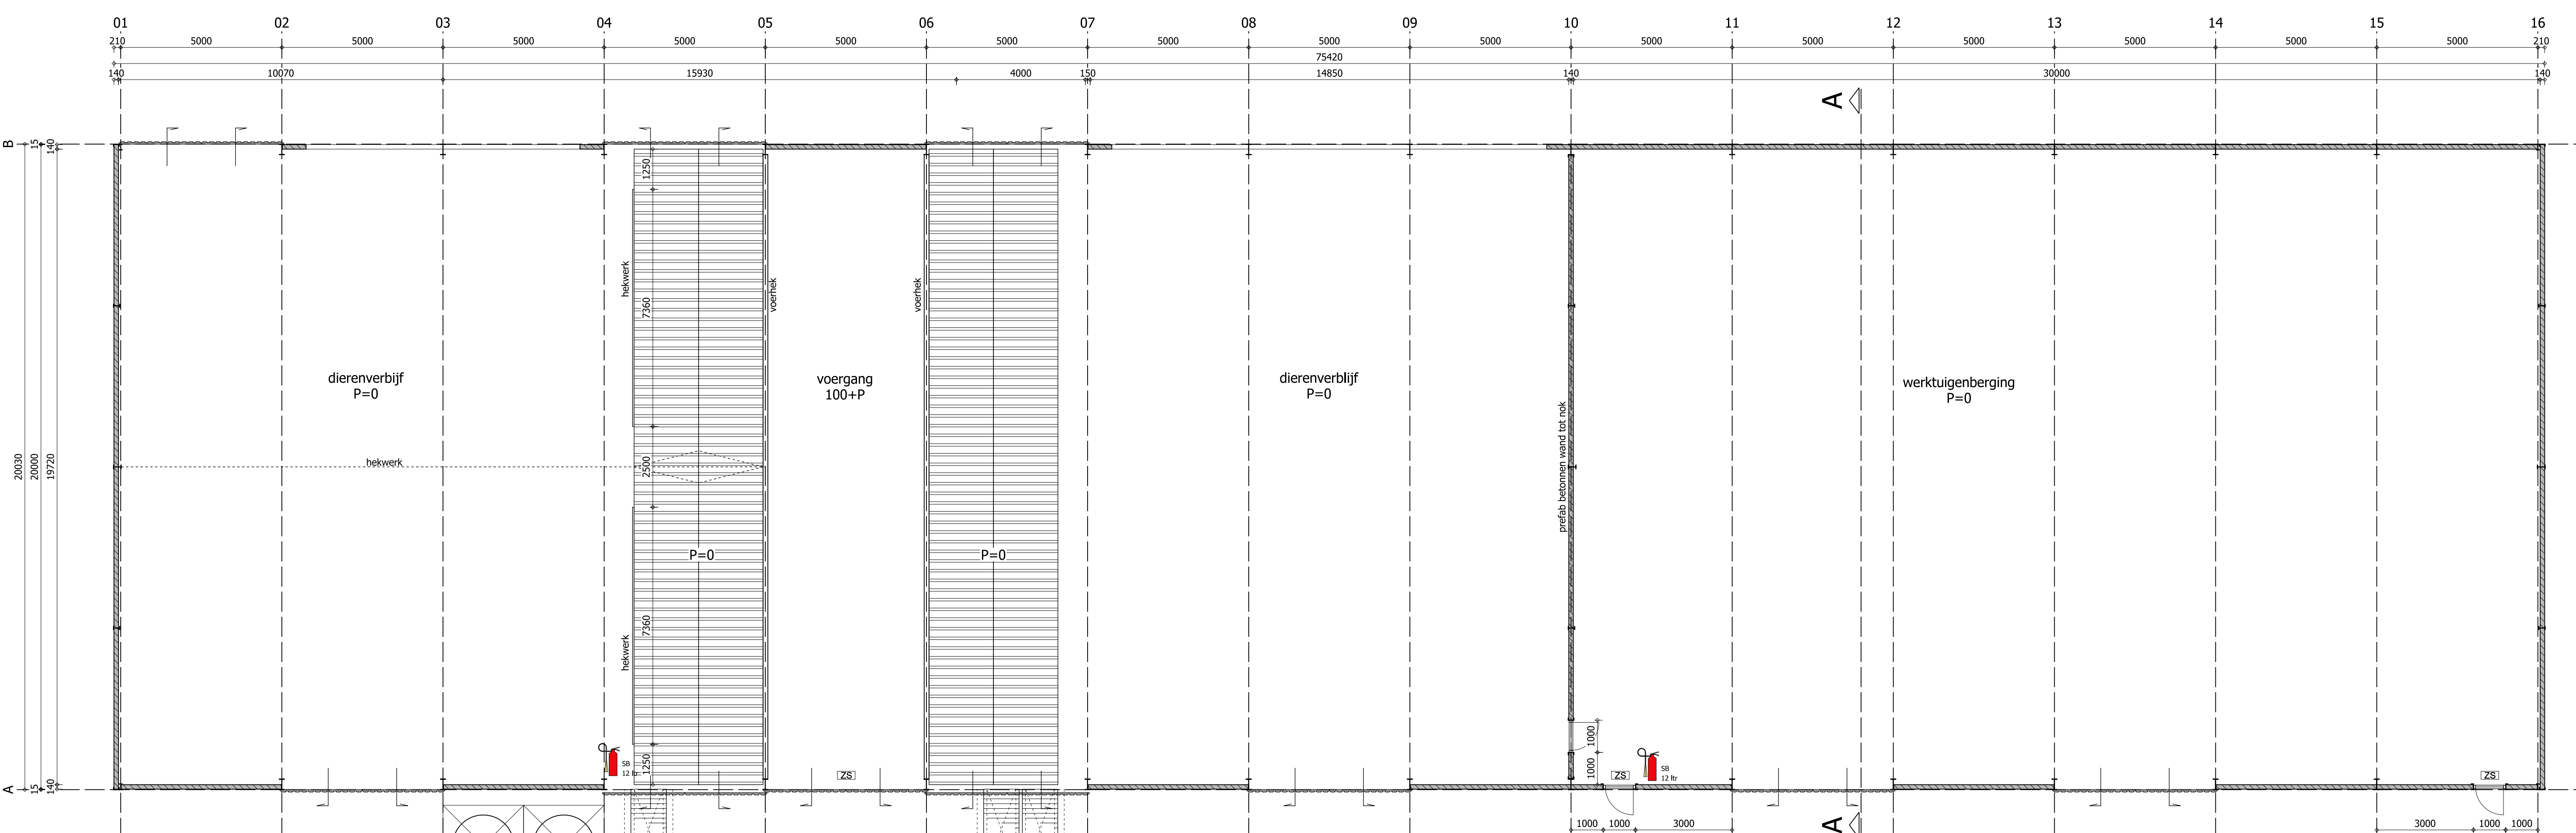

PLATTEGROND

MATERIALEN OVERZICHT


Omschrijving	Materiaal	Kleur
gevels	prefab betonpanelen	steenstrips rood
gevelbekleding	damwãndprofiel platen	donker groen RAL 6009
dakbedekking	asbestvrije golfplaten	antraciet
windveer	asbestvrije hulpstukken	antraciet
deuren	omnidoor o.g.	donker groen RAL 6009
schuifdeur	salco bedrijfsdeuren o.g.	donker groen RAL 6009
dakgoot	zinken bakgoot	grijs

AFMETINGEN

Omschrijving	Oppervlakte	Inhoud
werktuigenberging	1508,4 m ²	10724,7 m ³

BOUWBESLUIT

LIJCHTE INDUSTRIEFUNCTIE	gebruiksoppervlakte	gebruiksgebied
Vlgs bouwbesluit	1180,3 m ²	1180,3 m ²
functieruimte	198,1 m ²	
onbepaalde ruimte	95,6 m ²	
verkeersruimte		
totaal	1474,0 m²	1180,3 m²

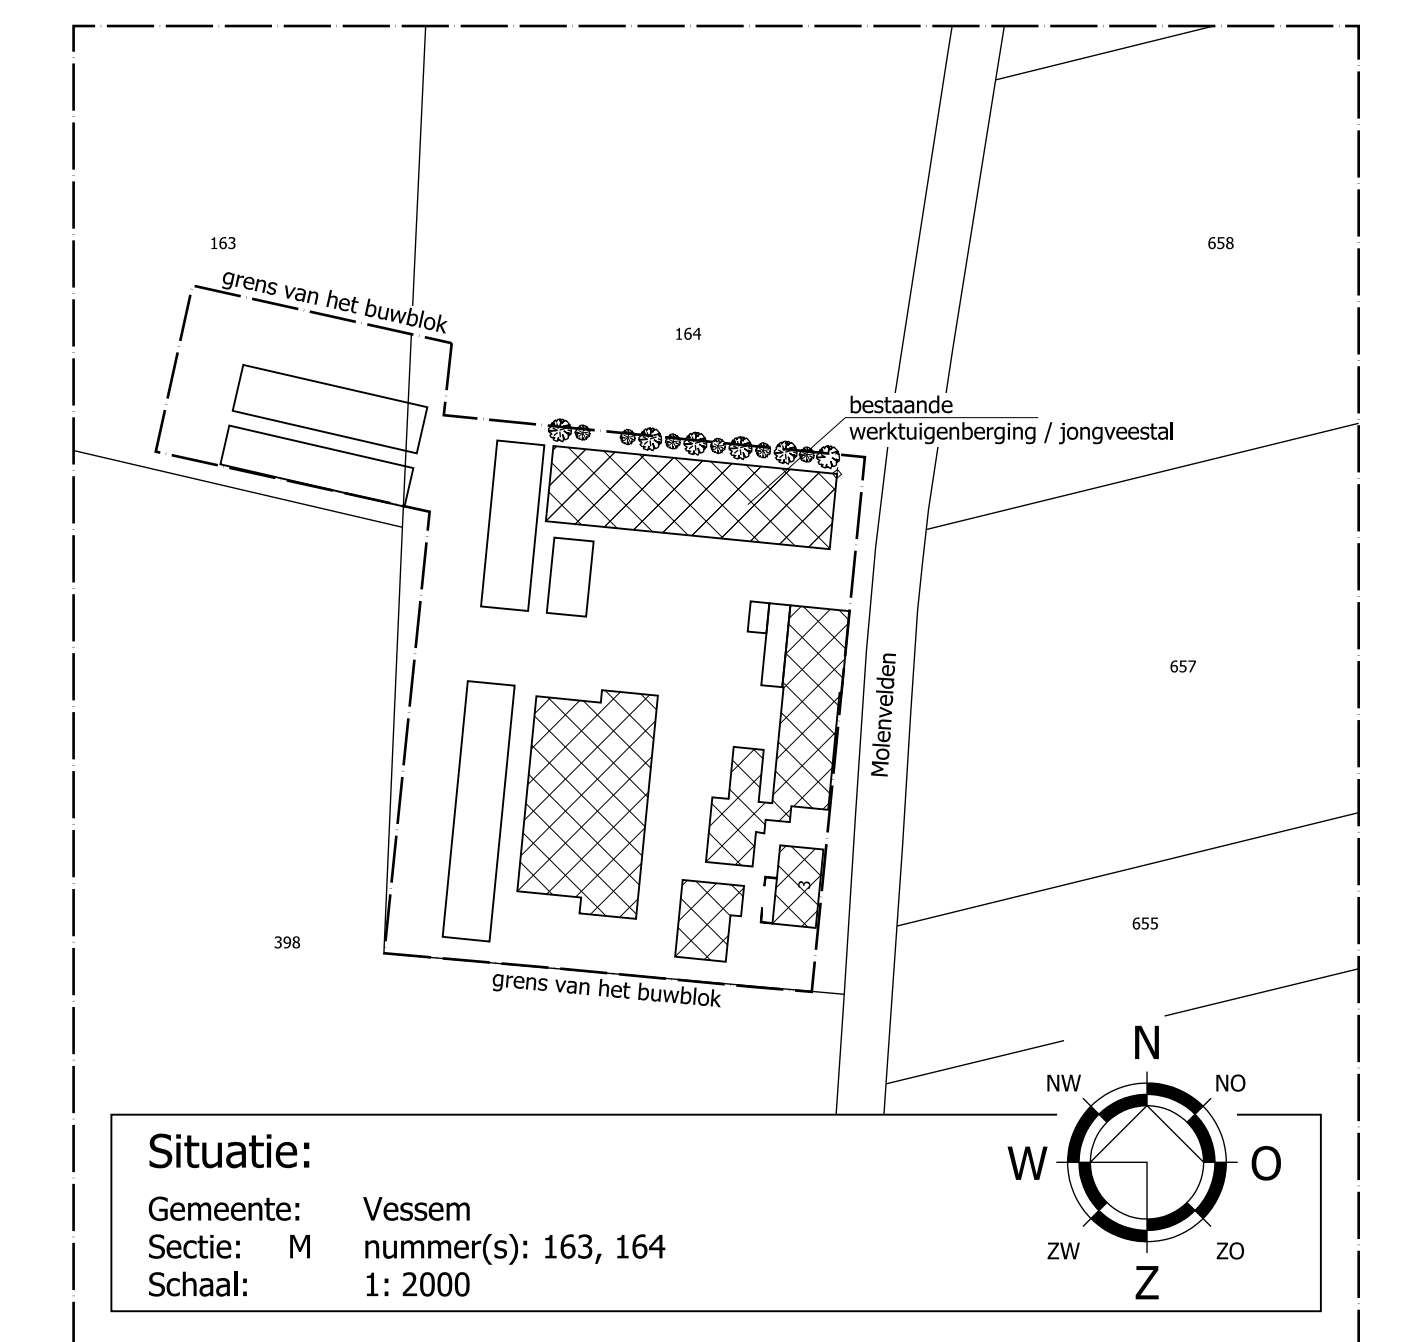

© VAN DUIN ADVIES BV

VAN DUIN ADVIES
partner in het buitengebied

OPDRACHTGEVER: Vestiging Gilze
T. 013 5199458
Vestiging Someren
T. 0493 745015
info@dunadvies.nl
www.dunadvies.nl

PROJEKTNUMMER: 96547.E068
TEKENING: Bestaande toestand
LOOPELIJN: Verlengen van een werktuigenberging / jongveestal aan de Molenvenden 3 te Kneegsel

TEKenaar: MB
Schaal: 1:100
Blad: 1-00

DATEX: 04-05-2022
WEDZONGEN: 1*
BLAD: 1-00
1*
2*