



Fundering

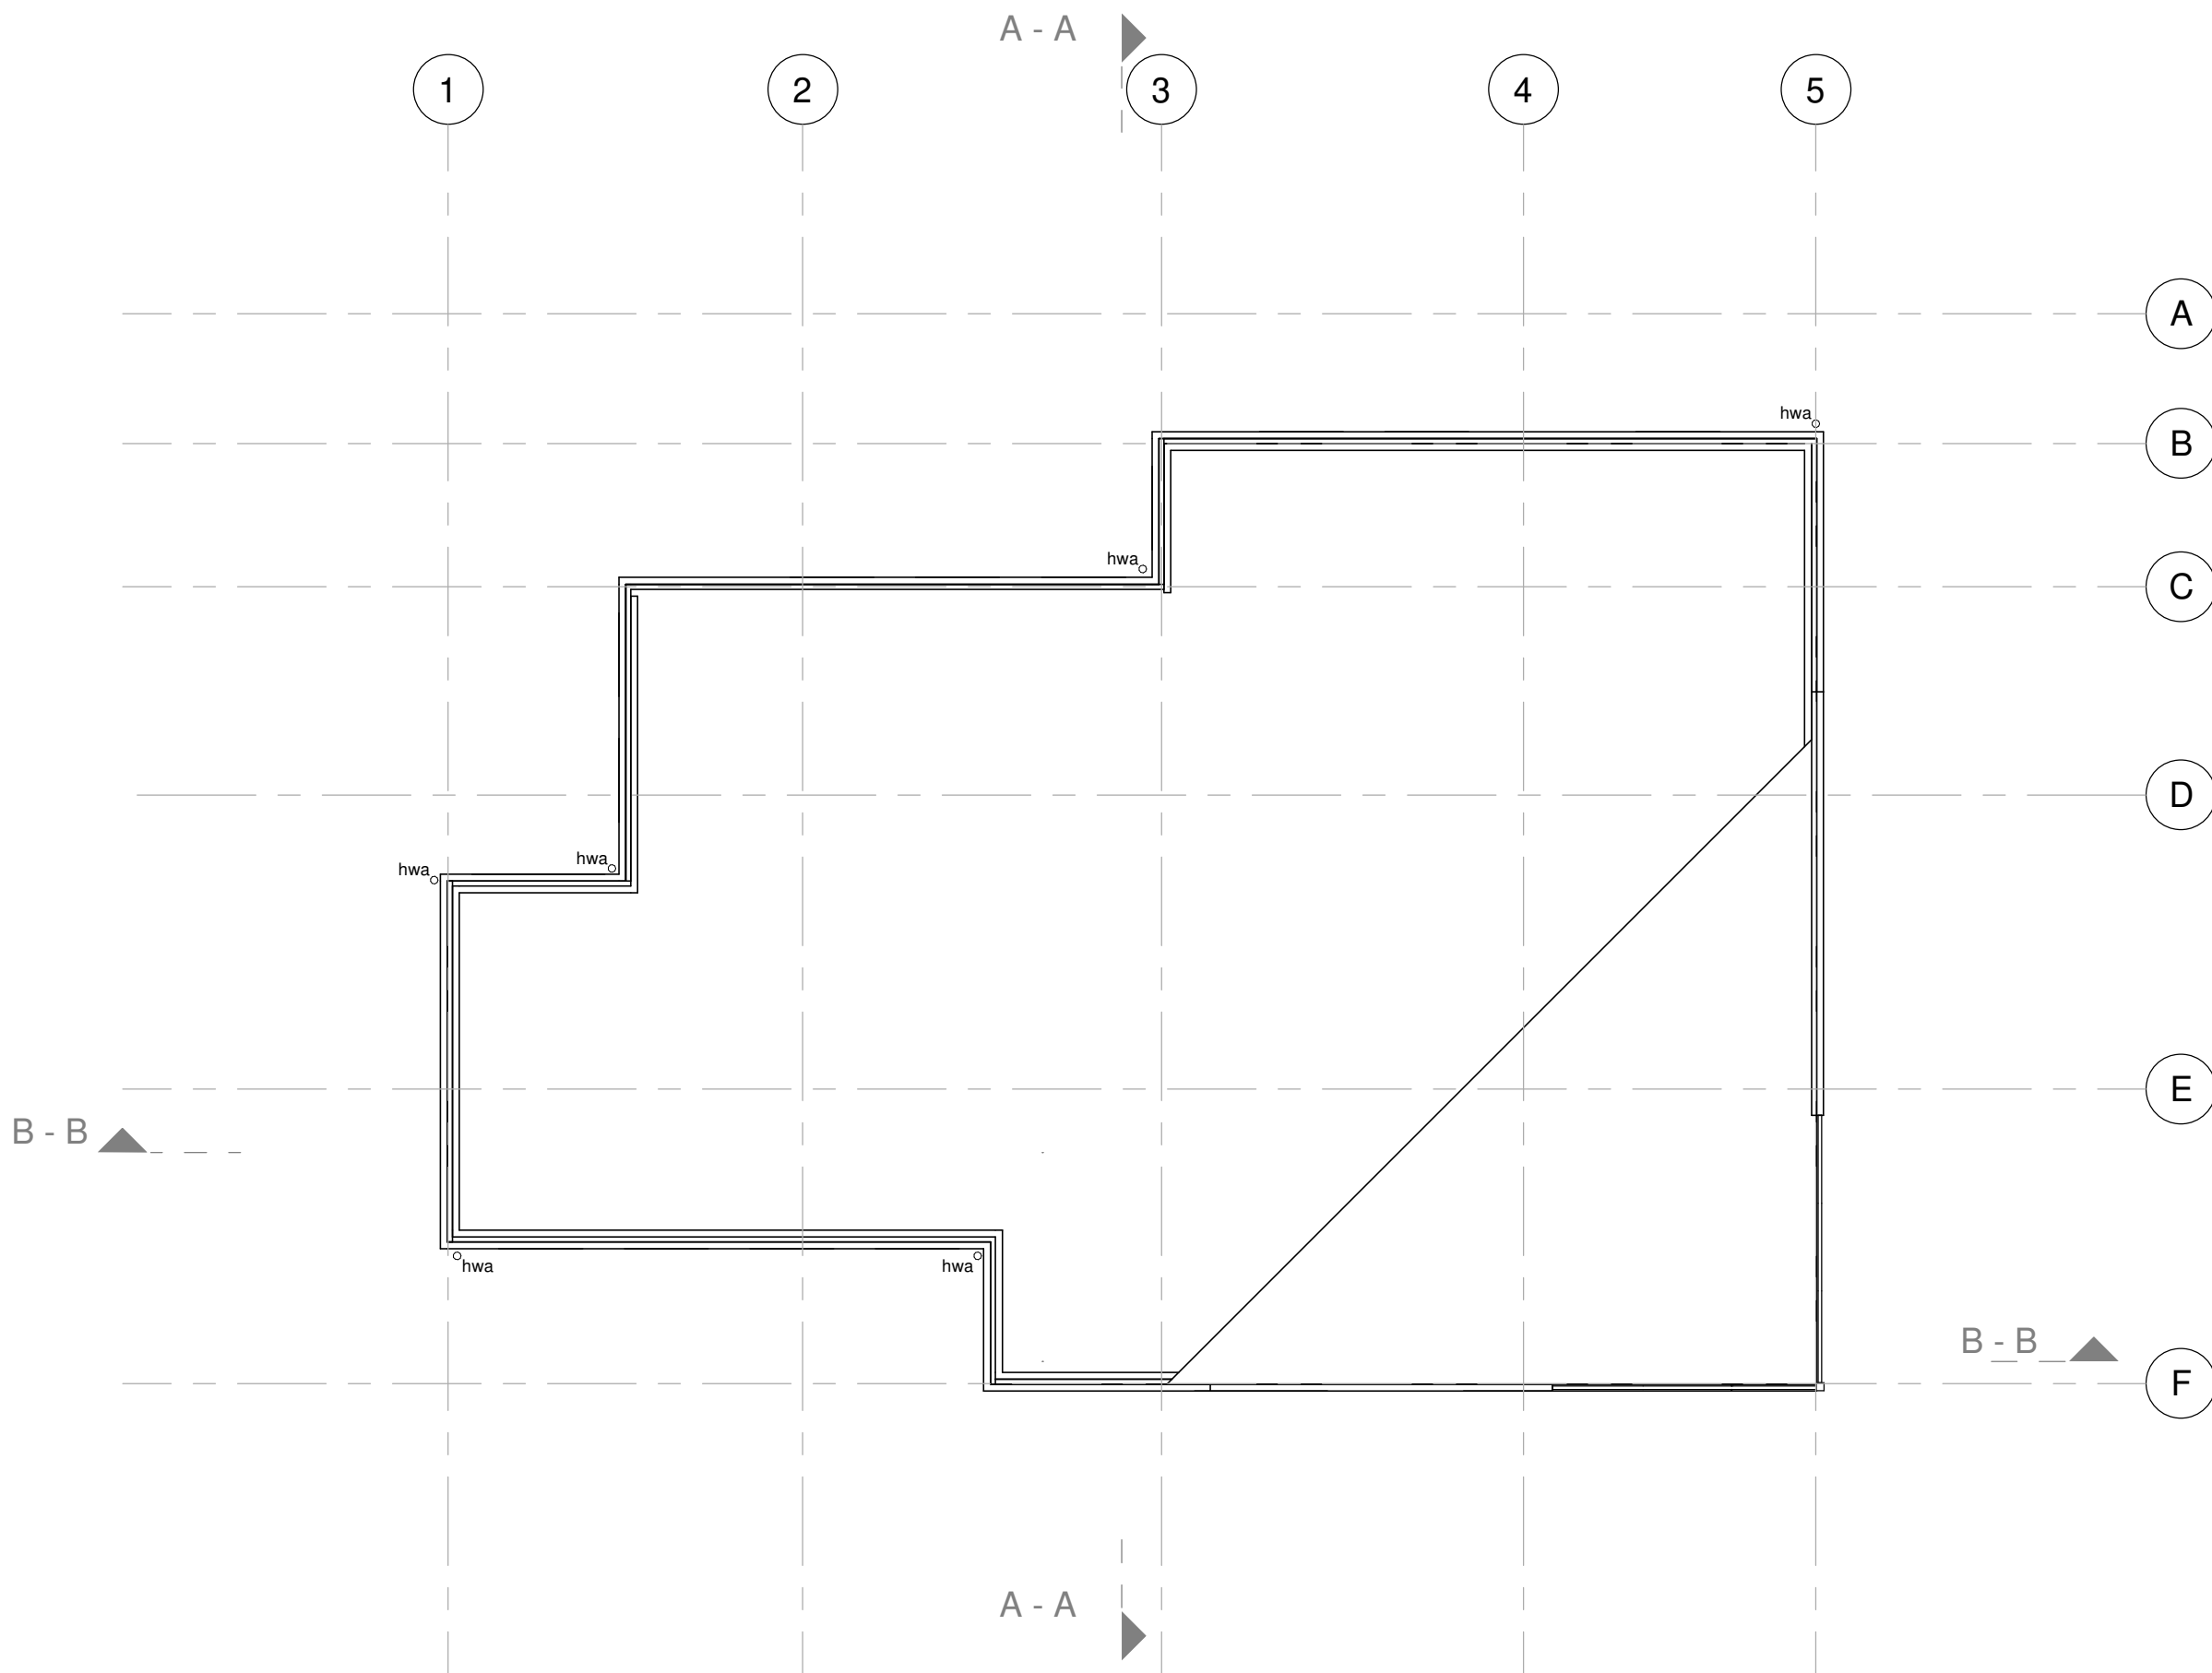

Dak

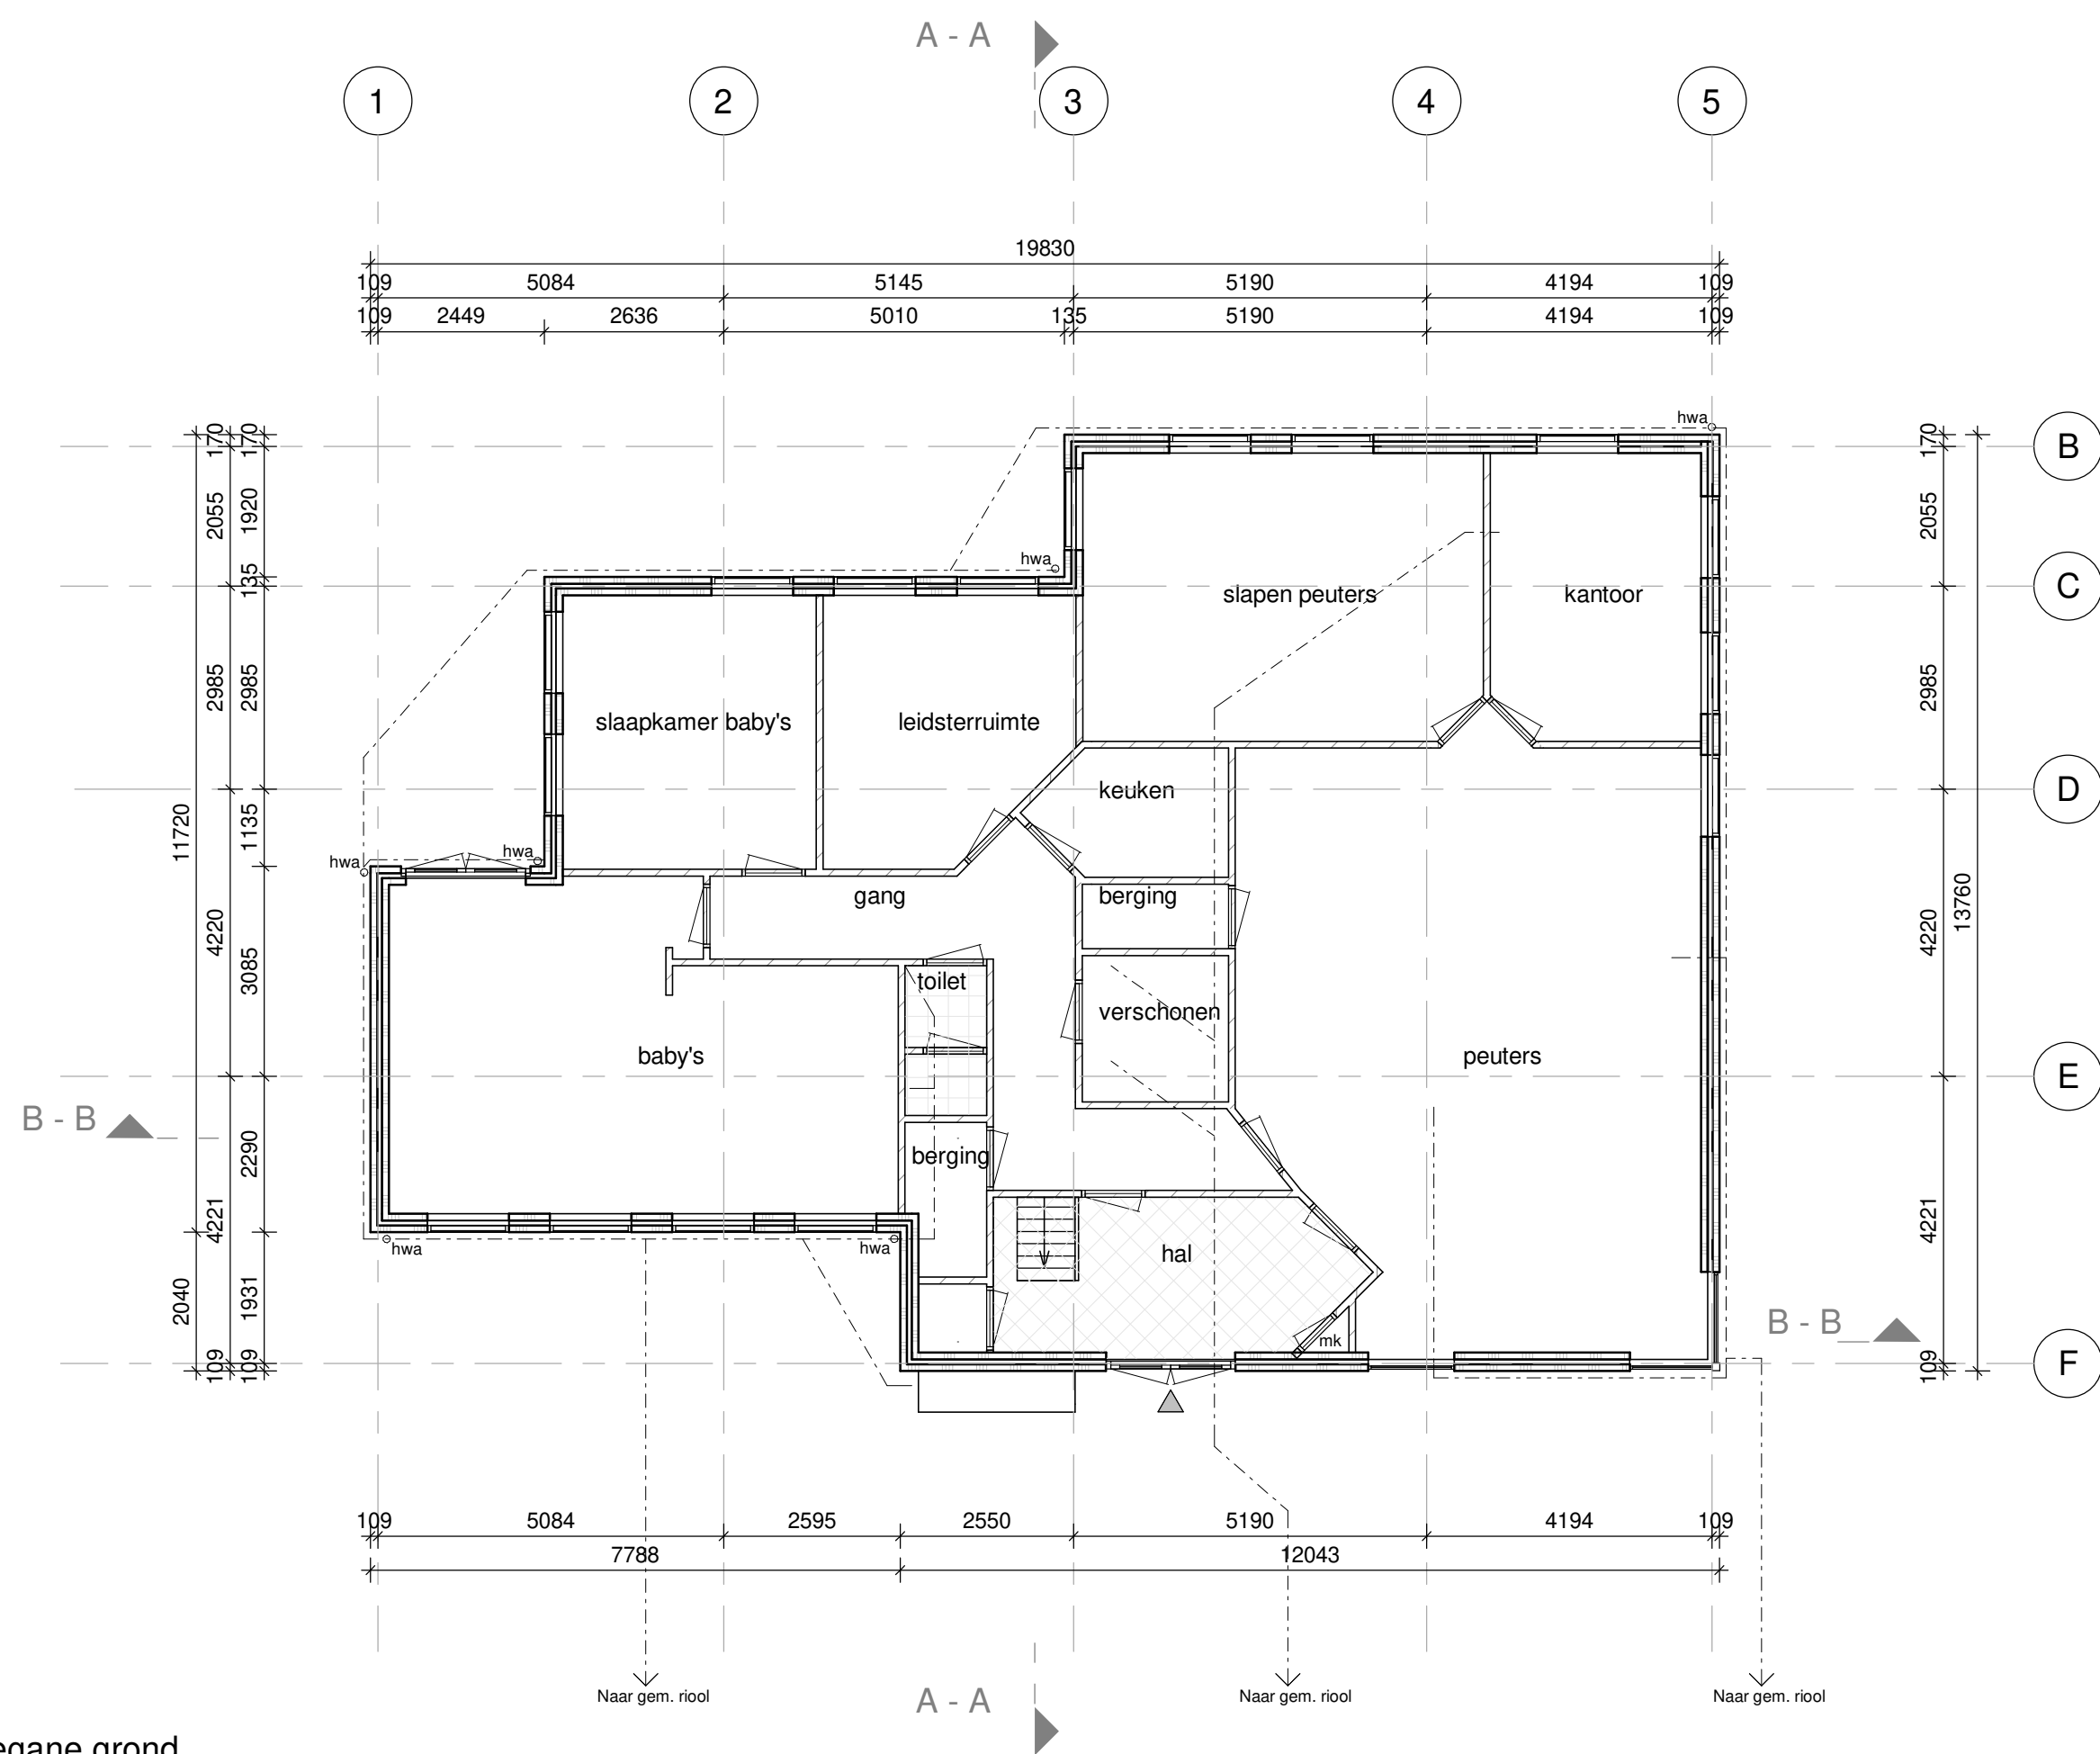

Begane grond

OPPERVLAKTEN	
Bruto vloeroppervlak (totaal)	225m²

Bestaande tekening te slopen.  
Fundering + constructieve begane grondvloer hergebruiken.

Maten in het werk te controleren.

21007  
Kinderdagverblijf en  
woningen  
Sparrestraat 45  
1505 AK Zaandam

opdrachtgever:  
Mini's Kinderdagpaleis  
Zaandam

onderdeel:  
Plattegronden  
bestaand



Musical 23, 1507 TS Zaandam  
075 570 06 85 | 075 612 56 85  
info@carree-architecten.nl  
www.carree-architecten.nl

schaal: 1:100  
afm: A1  
datum: 09-11-2022  
wiz.: 15-02-2023  
b: 03-03-2023

c:  
d:  
e:  
f:  
g:  
h:

status:  
fase: DO  
tekening: 301B