



Bestaande situatie (oranje = sloop)
(schaal 1:100)

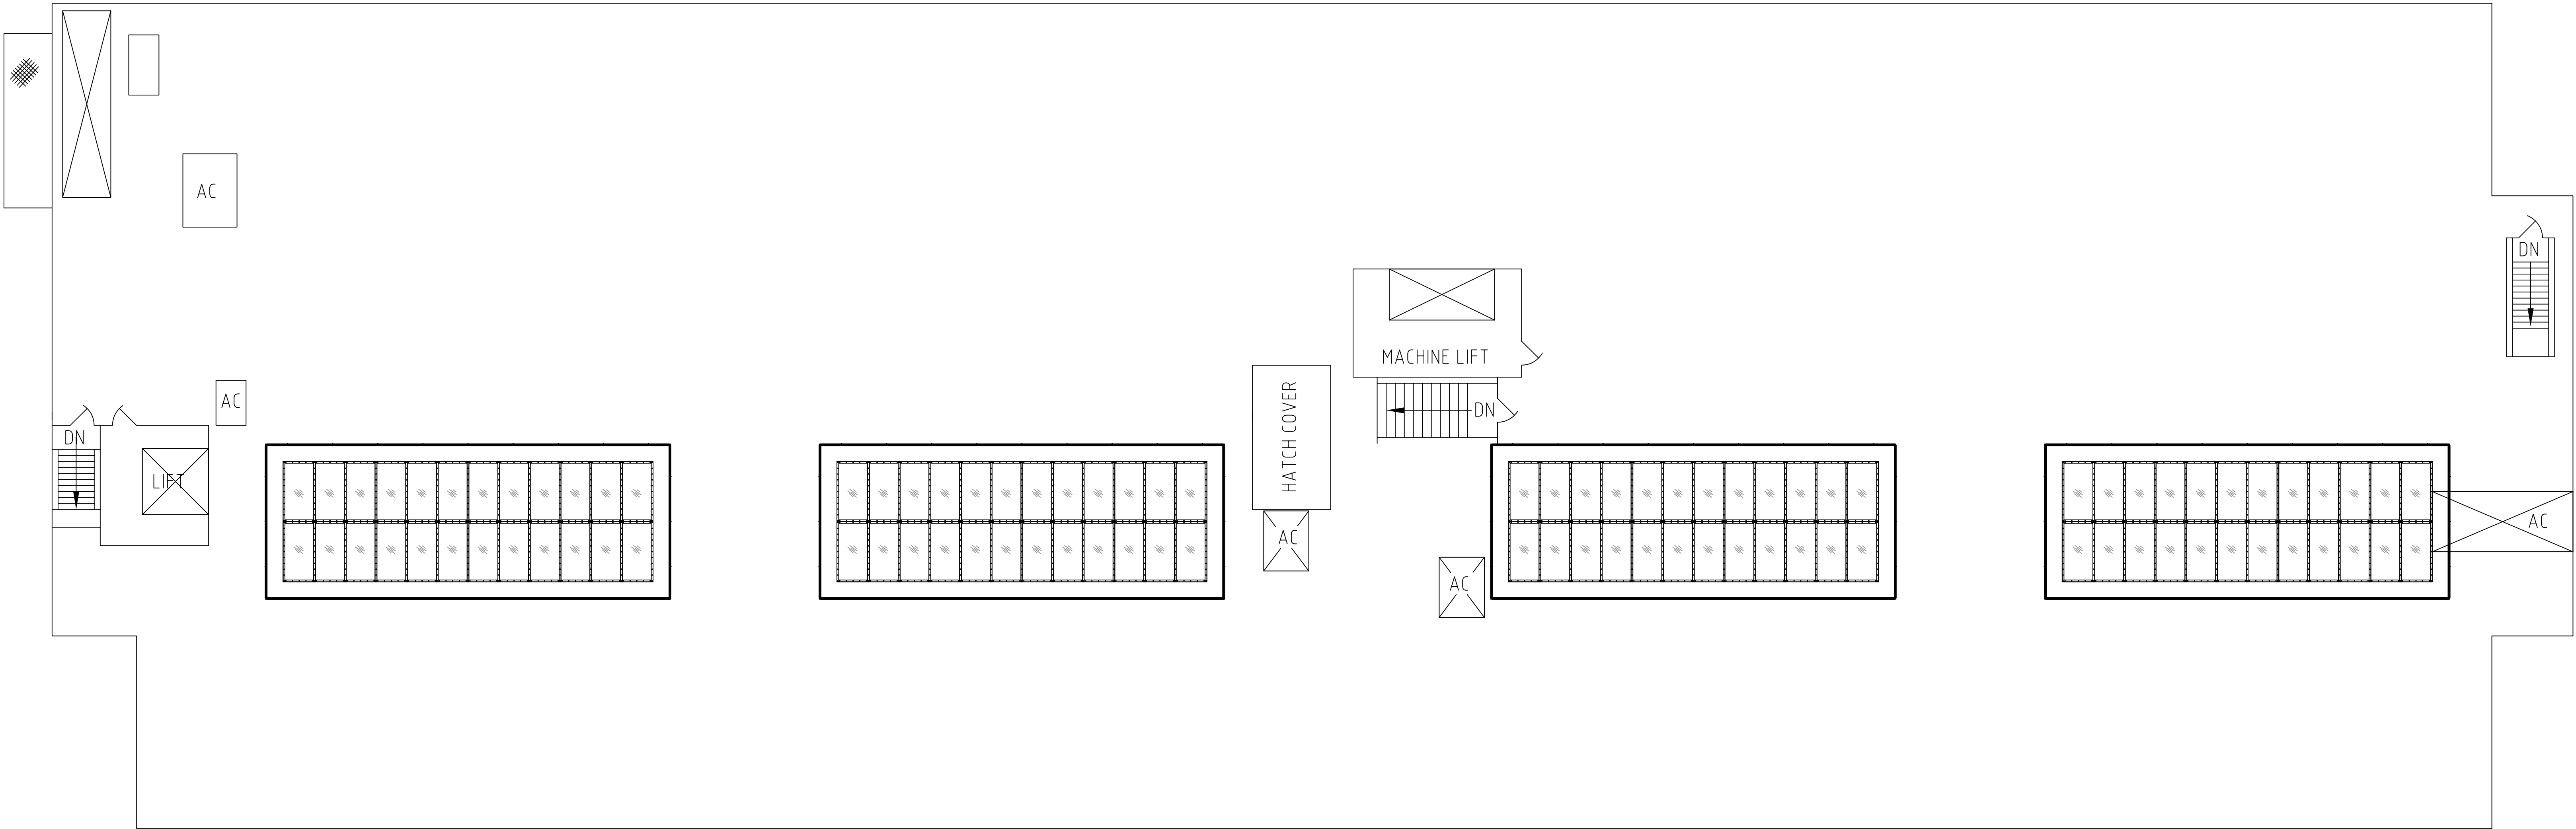

ROOF TOP

Nieuwe situatie (blauw = nieuw)
(schaal 1:100)

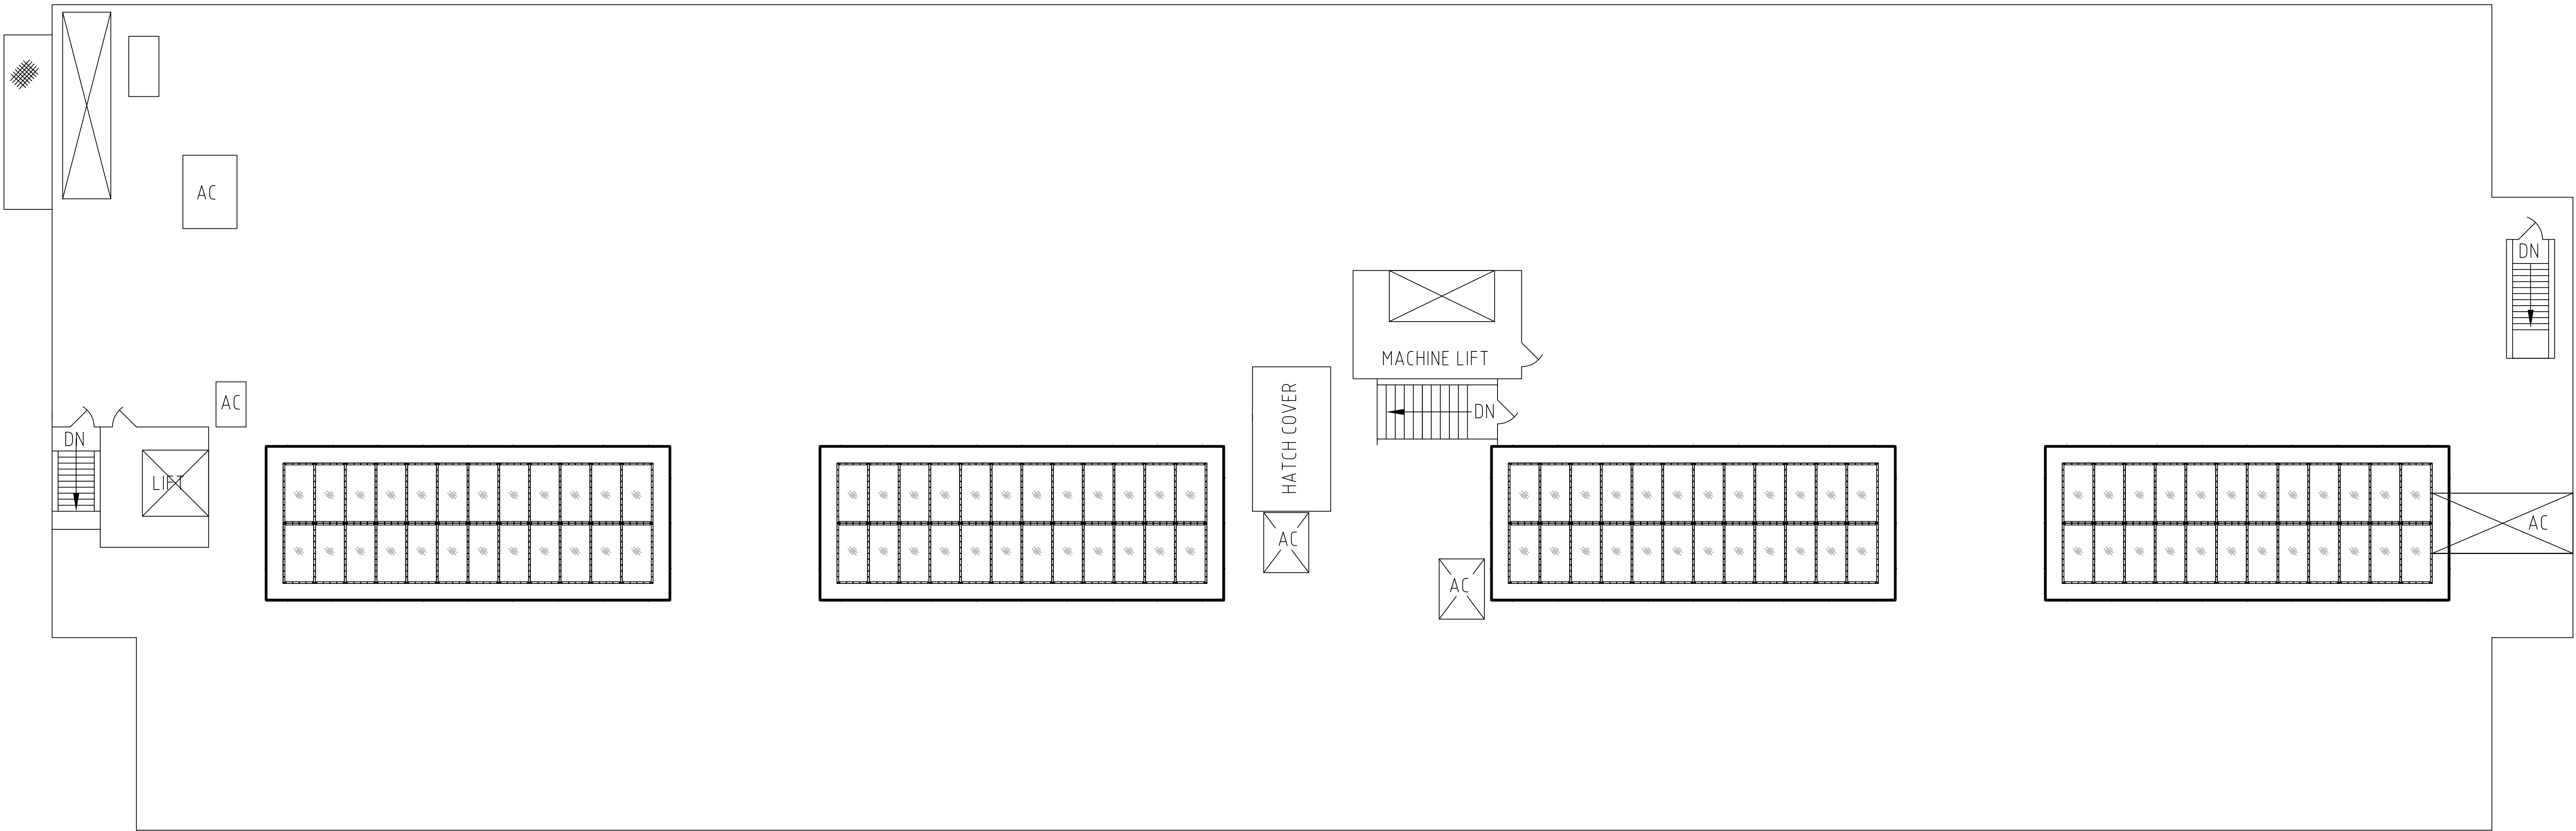

ROOF TOP

Voor definitieve brandscheidingen:
zie tekeningen en rapportage brandveiligheidsadviseur (SVBB)

ZAANDAM - GERRIT BOLKADE
WOONSCHIP: PROGRESS
DAK

BLAUW = NIEUW
ORANJE = SLOOP

Let op: maatvoering i.h.w. te controleren

--- 30 min wdbdo
--- 60 min wdbdo

Discipline	Bouwkunde	Code	Datum	Omschrijving	Gewijzigd
Status	Definitief ontwerp	A	28-3-24	Status DO, opm. brandscheidingen	EK
Fermet	AG	Schaal	1:100		
Gefekend	EK	Datum	11-9-23		

Project	Woonschipsen	Omschrijving	Plattegrond
Adres	Gerrit Bolkaade	Bestaande en nieuwe situatie	
Object	1507 BR - Zaandam		
	B001 - Progress	Bouwlaag	Dak
		Tekeningnummer	