



Bestaande situatie (oranje = sloop)
(schaal 1:100)

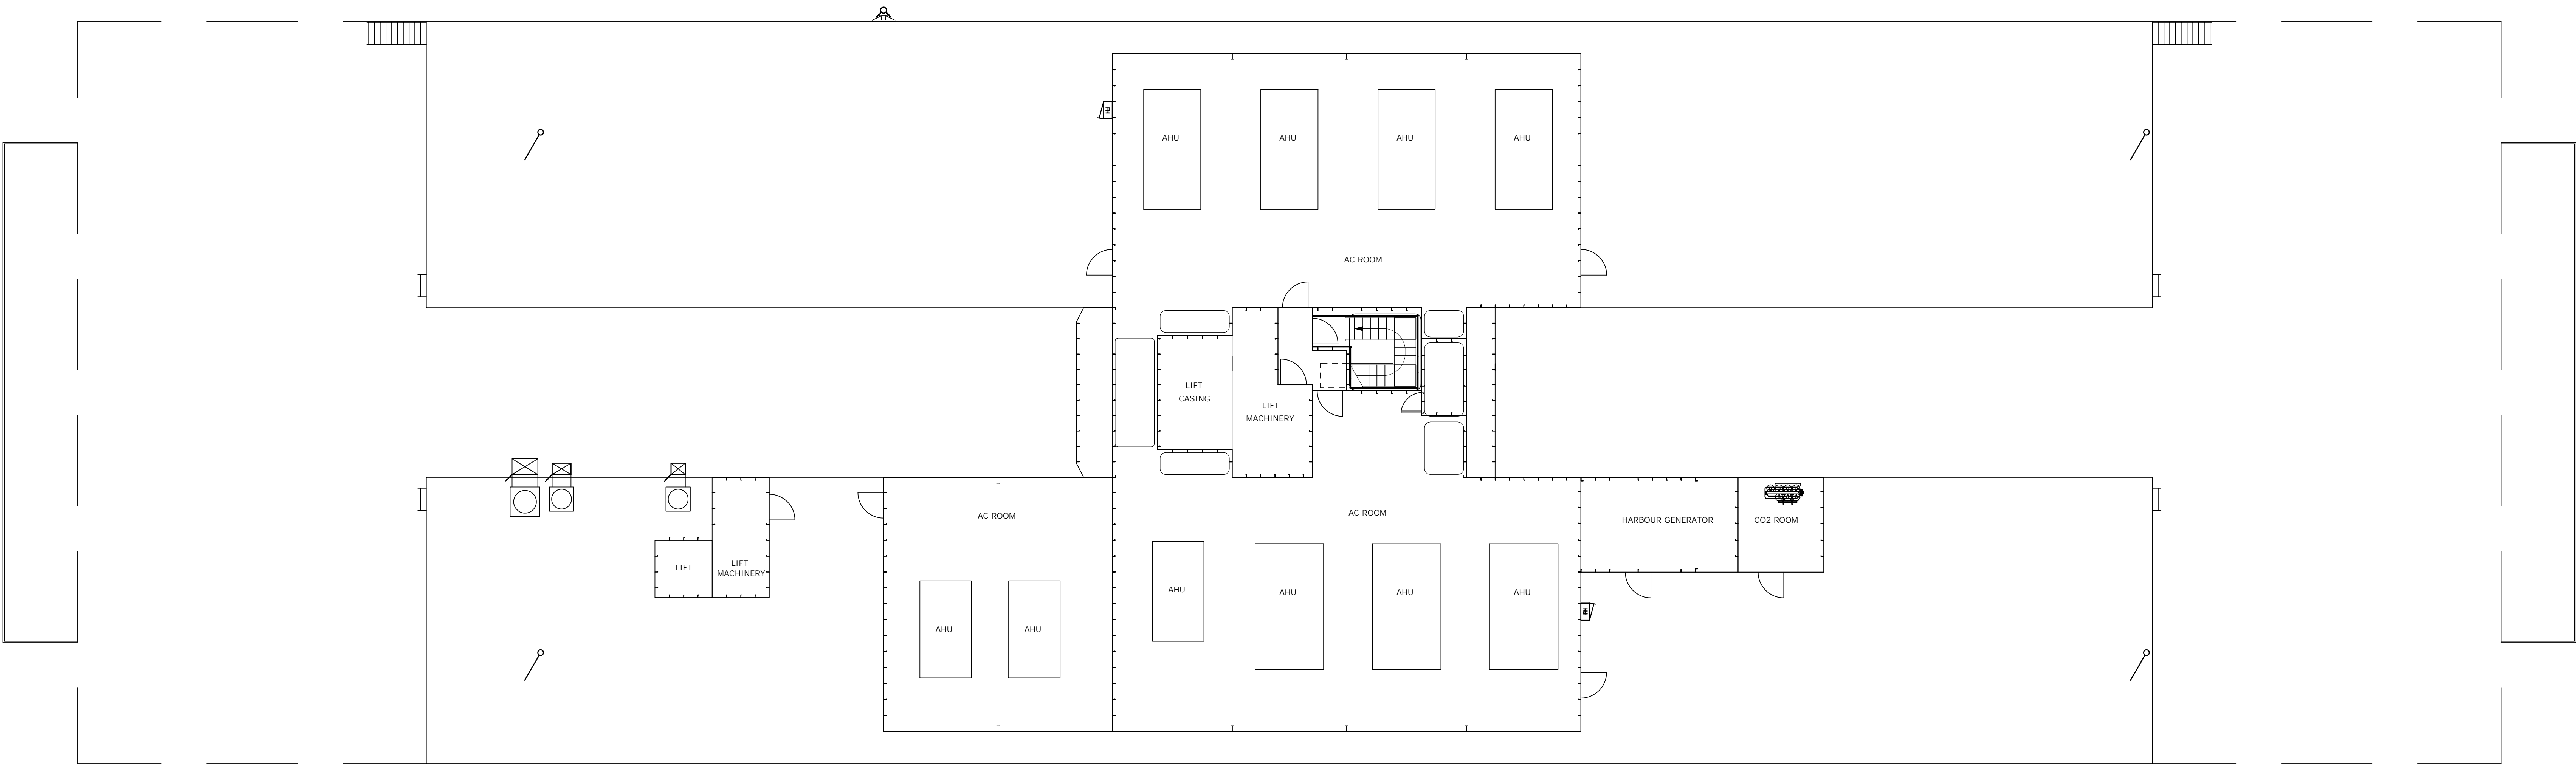

6TH FLOOR
21300 mm above BL

Nieuwe situatie (blauw = nieuw)
(schaal 1:100)

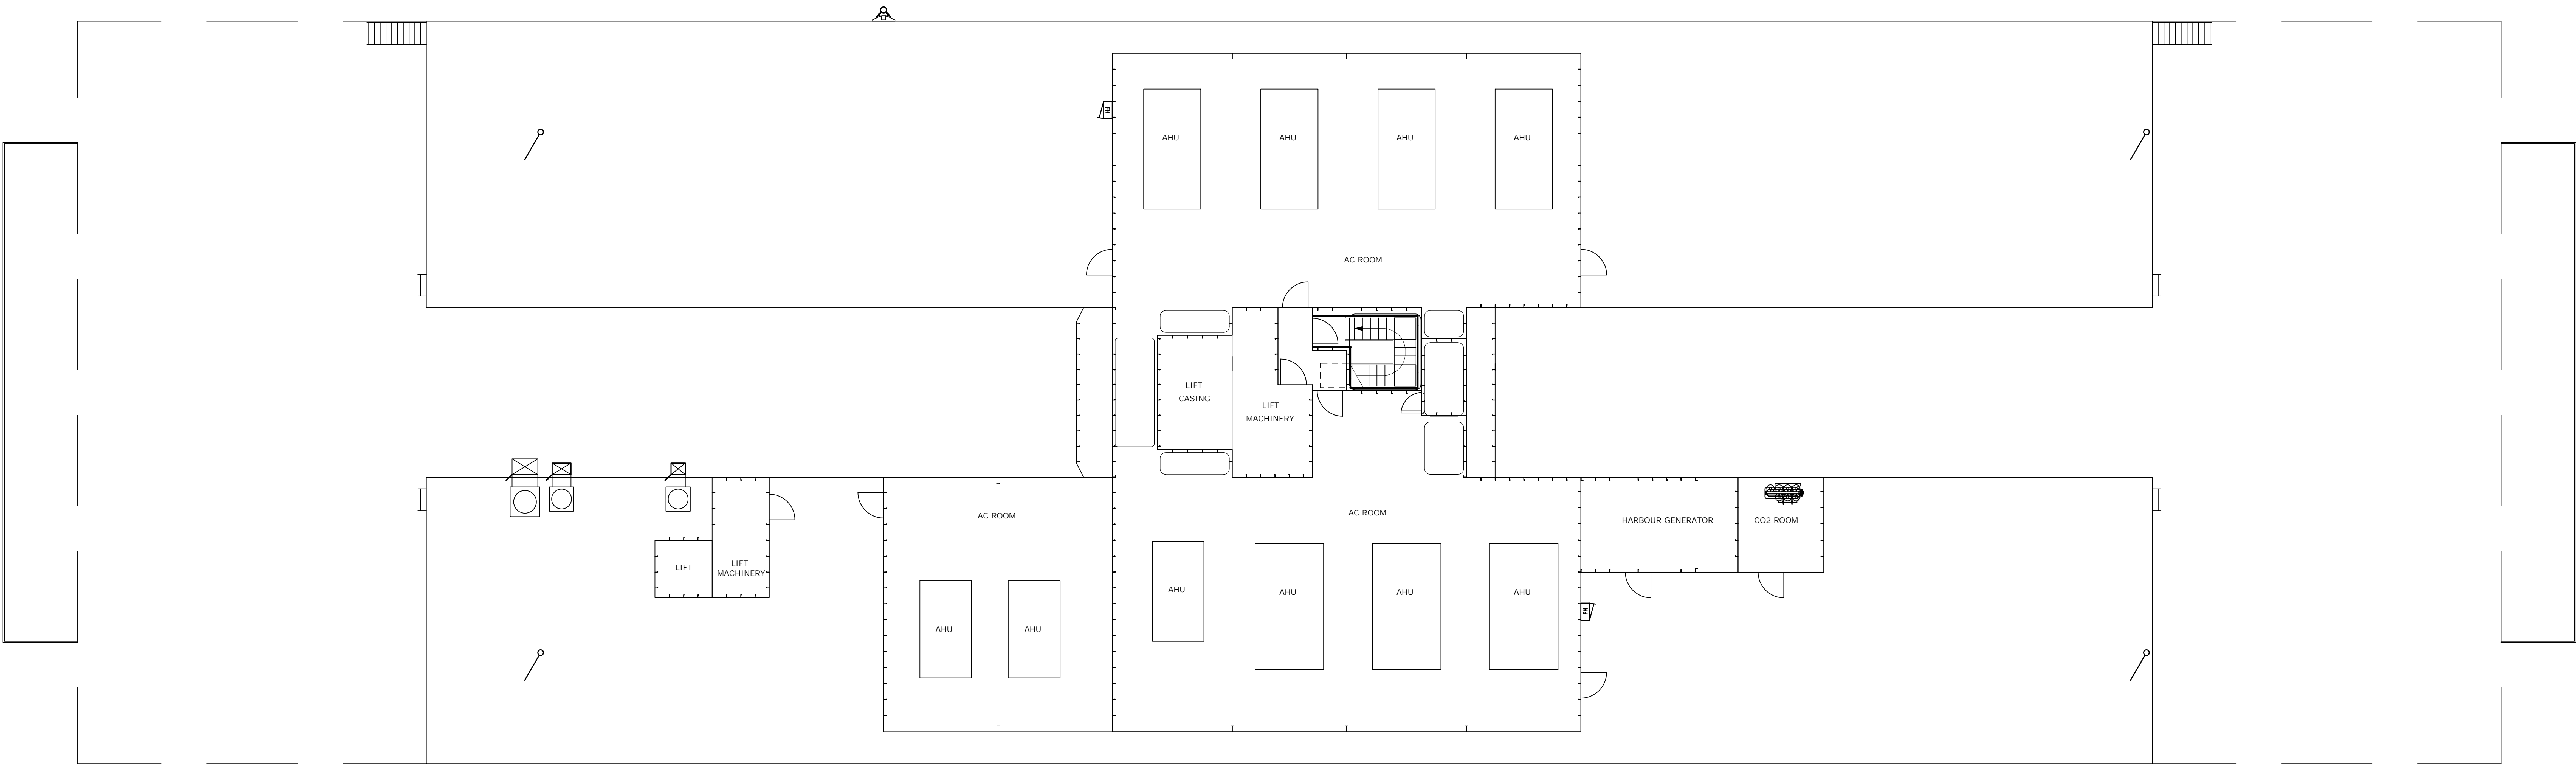

6TH FLOOR
21300 mm above BL

HOTEL BARGE:

LLOYD'S REGISTER OF SHIPPING:
A1, PONTOON, PROTECTED WATERS SERVICE,
ACCOMADATION PONTOON

MAIN DIMENSIONS:

LENGTH OVER ALL	95.00 M
LENGTH BETWEEN PP	91.20 M
BREADTH MOULDED	27.50 M
DEPTH (DECK 1)	5.00 M
DRAUGHT DESIGN	3.20 M

Voor definitieve brandscheidingen:
zie tekeningen en rapportage brandveiligheidsadviseur (SVBB)

**ZAANDAM - GERRIT BOLKADE
WOONSHIP: RENAISSANCE
DAK**

BLAUW = NIEUW
ORANJE = SLOOP

Let op: maatvoering i.h.w. te controleren

--- 30 min wdbdo
--- 60 min wdbdo

Discipline	Bouwkunde	Code	Datum	Omschrijving	Gewijzigd
Status	Definitief ontwerp	A	28-3-24	Status DO, opm. brandscheidingen	EK
Fernost	AG	Schaal	1:100		
Gefekend	EK	Datum	11-9-23		

Project	Woonshipen	Omschrijving	Plattegrond
Adres	Gerrit Bolkaade 1507 BR - Zaandam	Bestaande en nieuwe situatie	
Object	B002 - Pontoon	Bouwlaag	Dak

Tekeningnummer	ZndmGBkd_B002_B_25_DK_PLG
----------------	---------------------------