
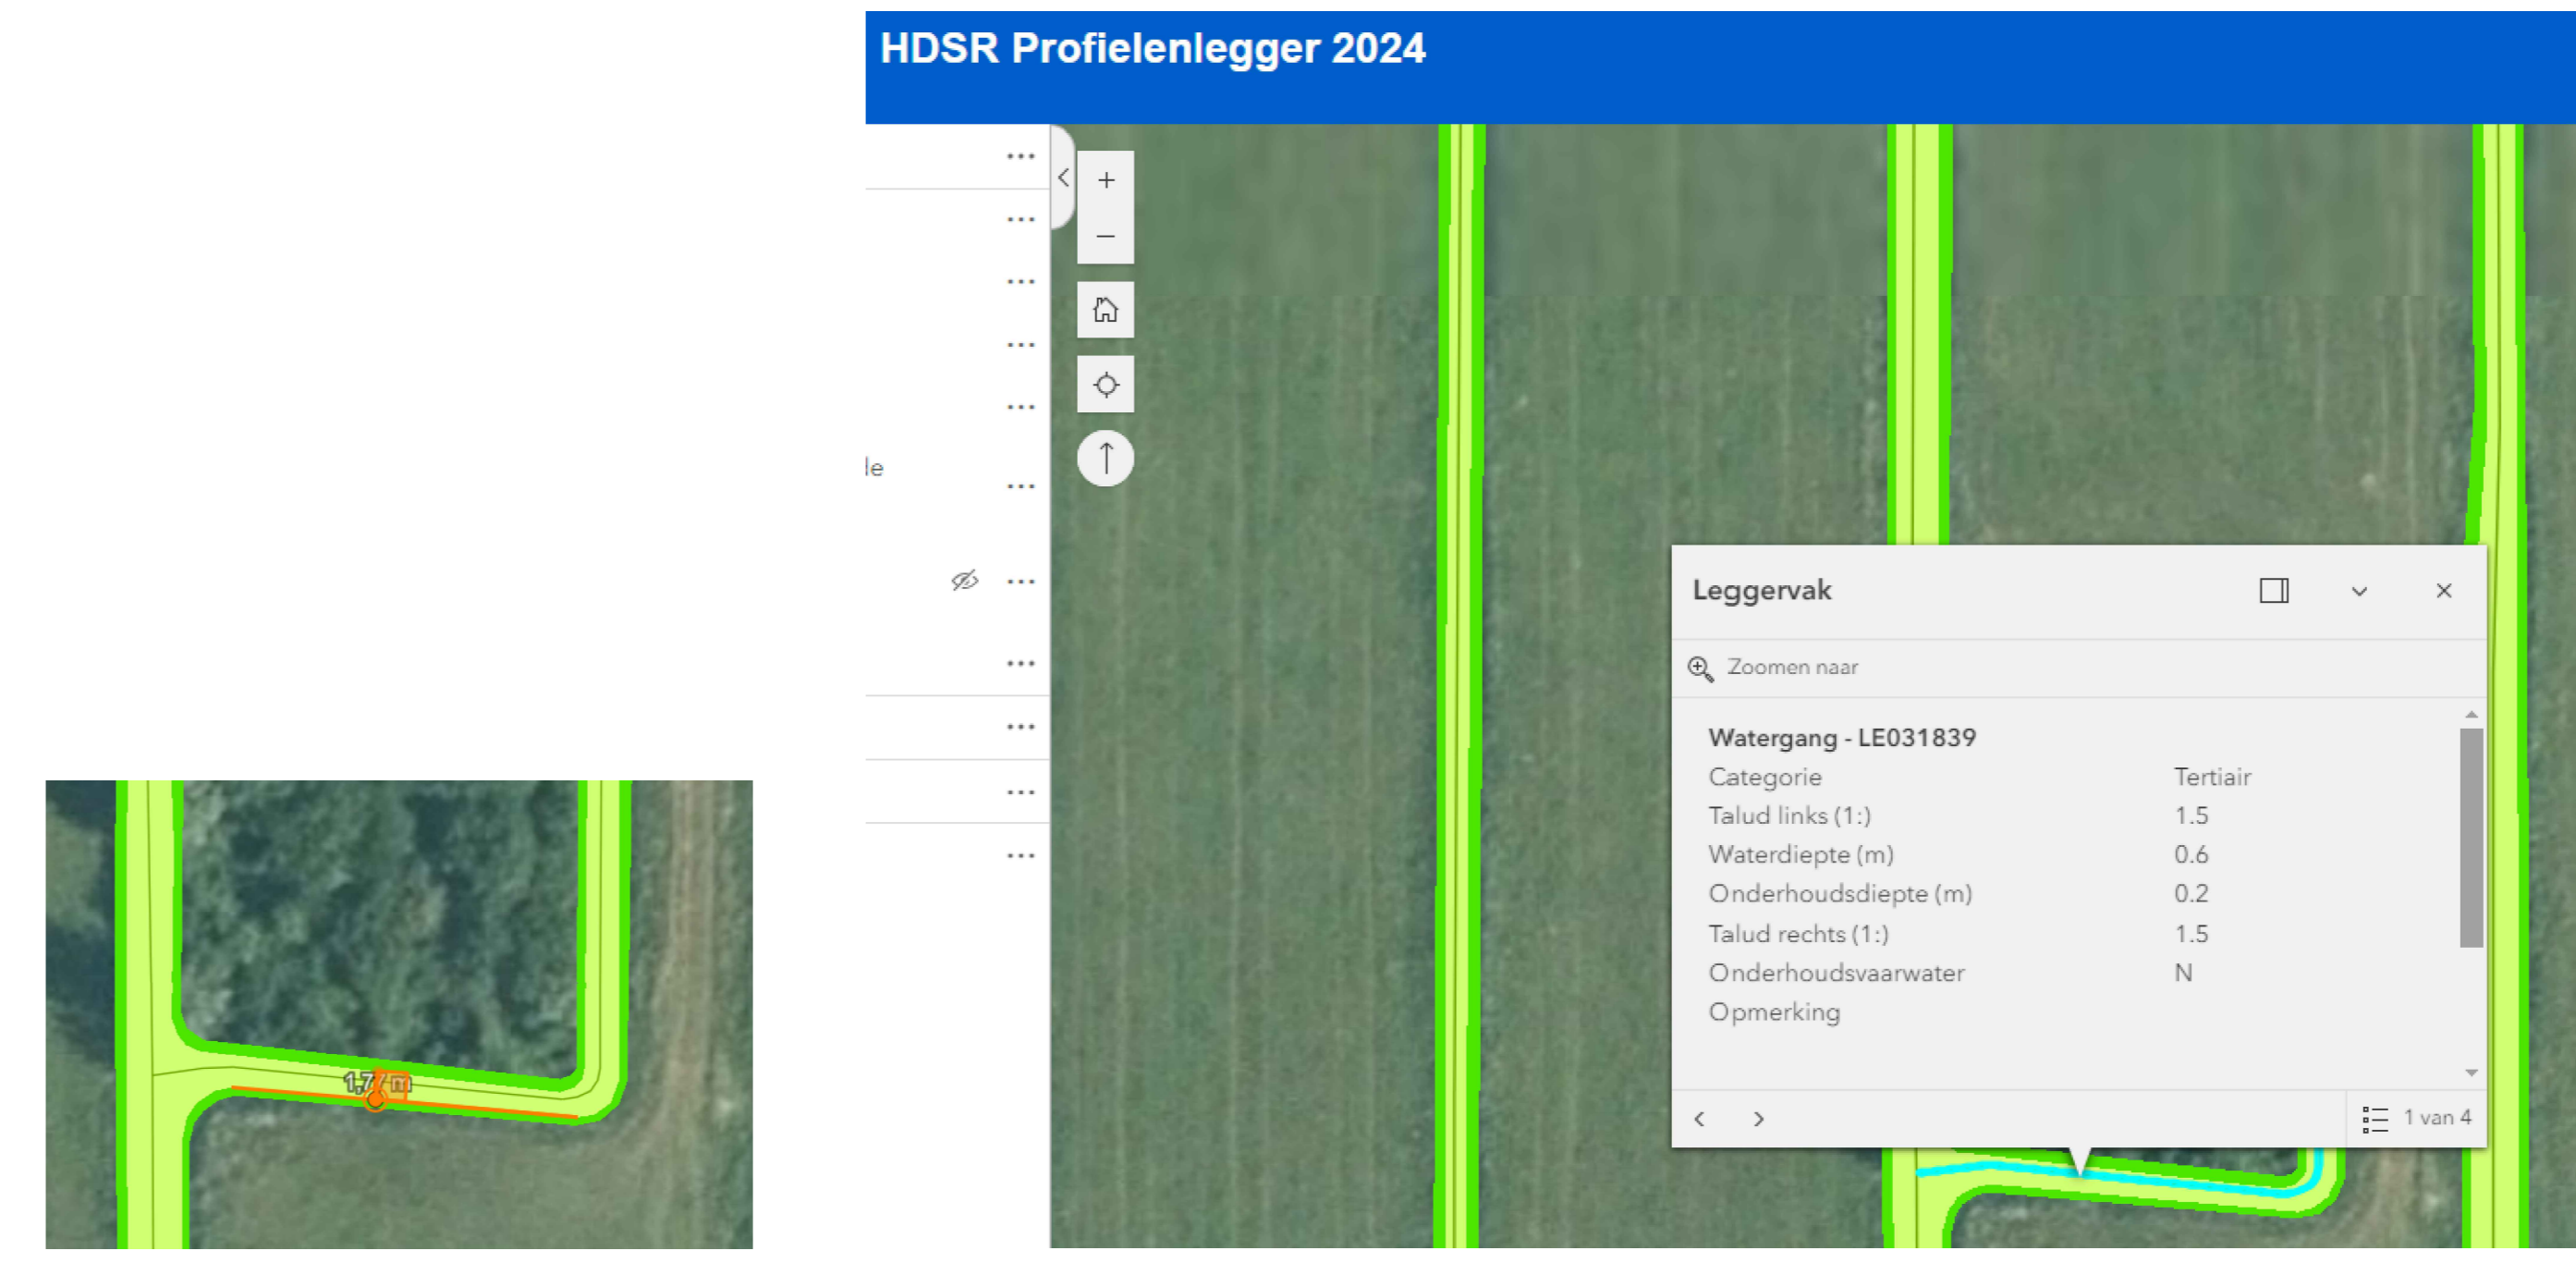
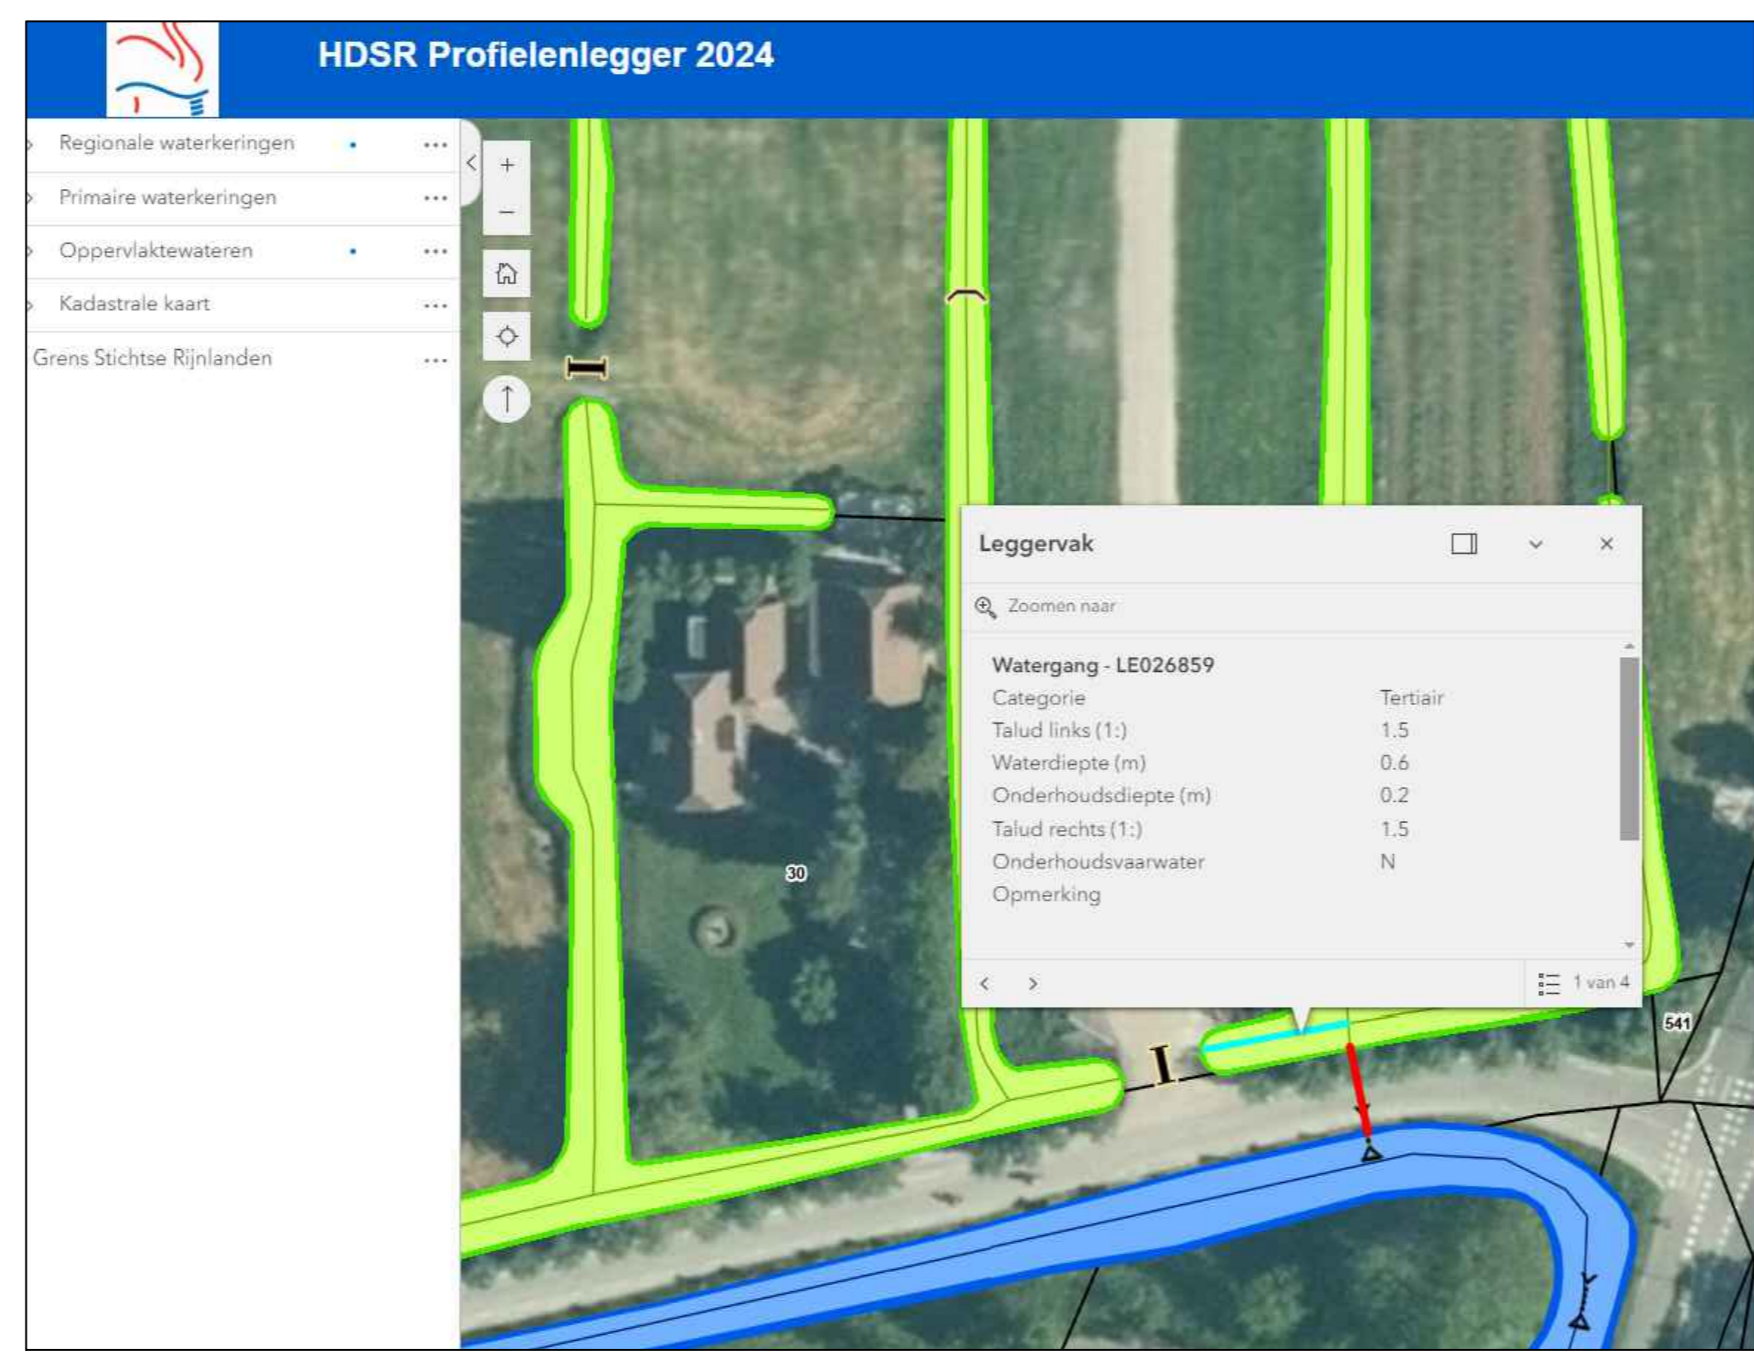


Plattegrond bestaande situatie compensatie water KMR00-M-586

Situatietekening beoogde situatie compesatie water KMR00-M-586

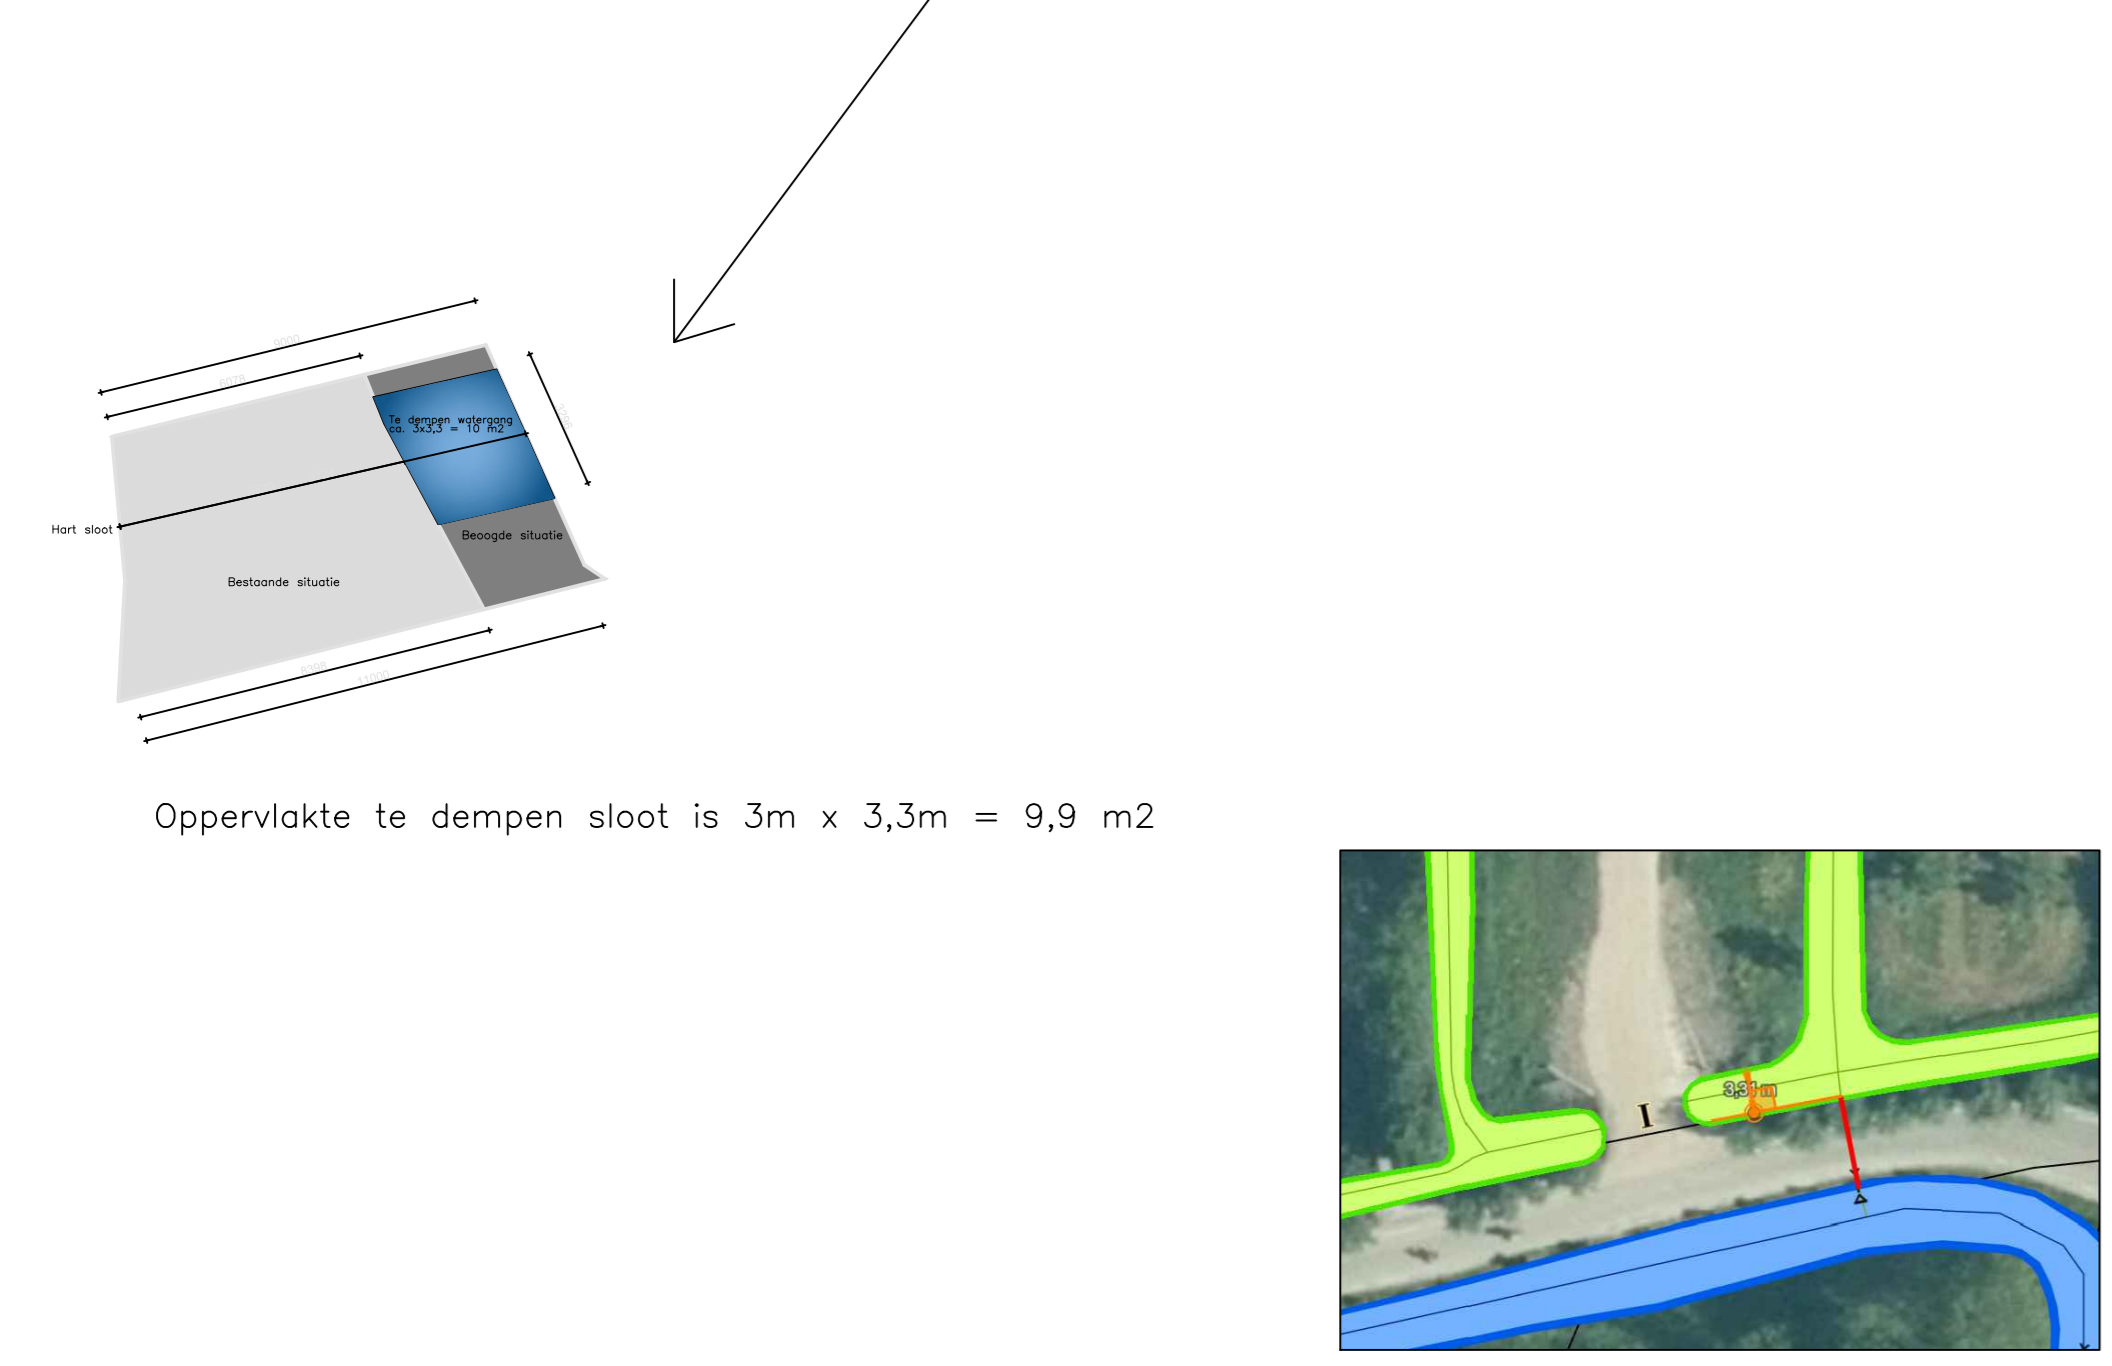

situatie schaal 1:250

ALLE MATEN STAAN AANGEGEVEN IN MM.

Opdrachtgever:  
**BoerBert V.O.F.**  
 's-Gravenloot 14  
 3471 BM Kamerik

Project:  
 Compensatie water, dempen dam  
 kadastraalperceel KMR00-M-586  
 aansluiting op KMR00-M43

Hans Rietveld Agrarisch Advies  
 Nieuwe Rijksweg 68c  
 4128 BN Lunenburg  
 0183 - 351 000  
 info@hansrietveldagrarischadvies.nl

Onderdeel:	Situatietekening	Tekenaar:	ML (HRAA)
Projectnummer:	B01-17318	Gecontroleerd:	-
Tekeningnummer:	2	Formaat:	A1
Schaal:	1:250	Datum:	08-08-2024