

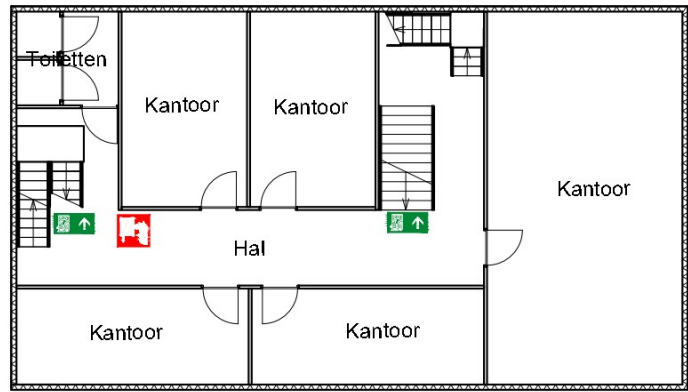


1e verdieping kantoor

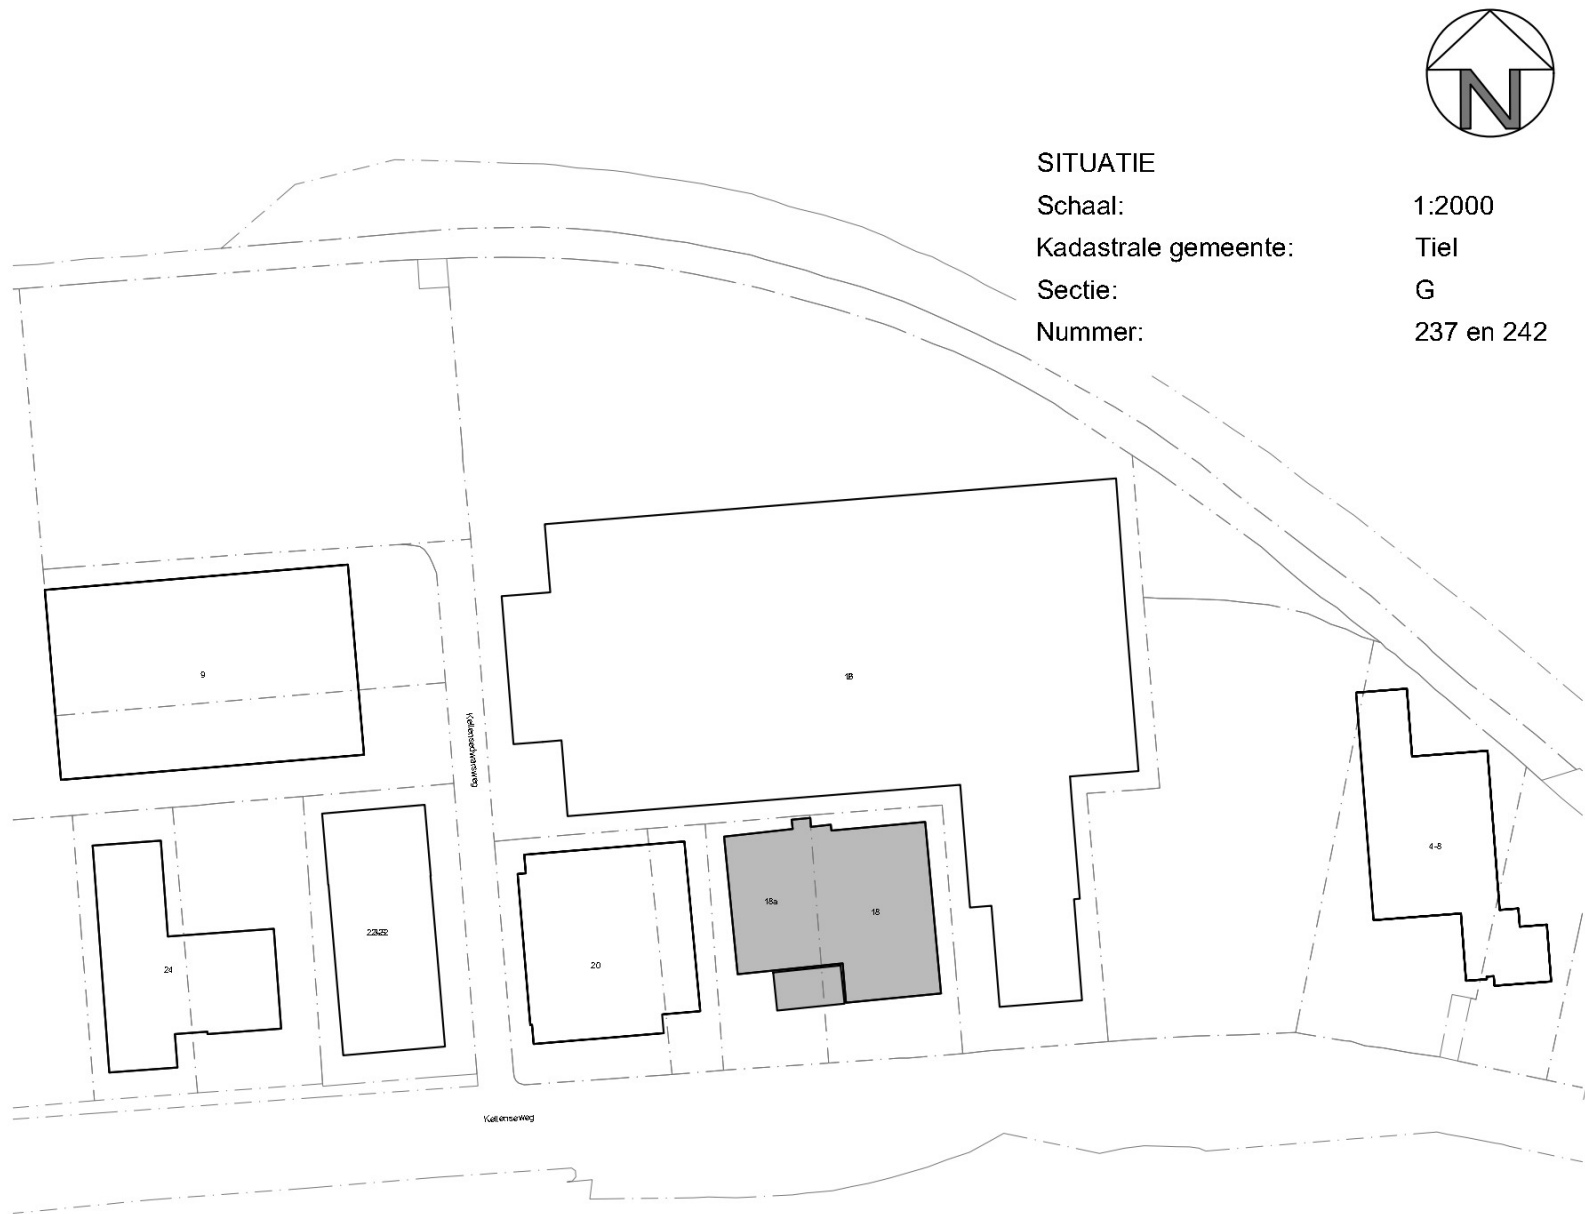

2e verdieping kantoor

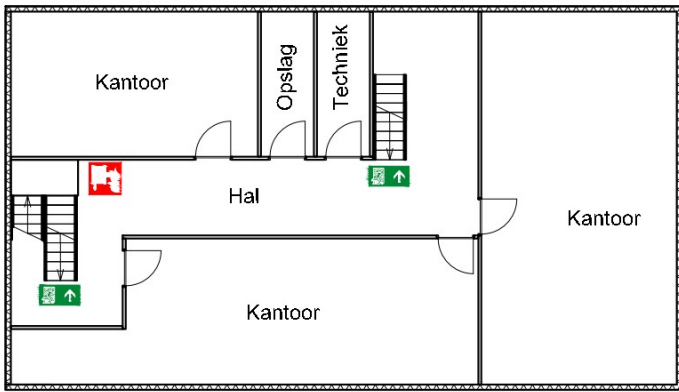

SITUATIE

Schaal:

1:2000

Kadastrale gemeente:

Tiel

Sectie:

G

Nummer:

237 en 242

Wijziging

A Diverse wijzigingen

B Diverse wijzigingen

C Diverse wijzigingen

... Diverse wijzigingen

ALLE MATEN STAAN AANGEGEVEN IN MM.



Project:
Bedrijfsplattegrond

en 18a in



AdbLOM



M: 06- - E: info@adblom.nl

Onderdeel: Milieutekening

Tekenaar: RV

Projectnummer -

Gecontroleerd: -

Tekeningnummer: 01

Formaat: A2

Schaal: 1/200

Datum: 22/12/2023