



Linkerzijgevel

Voorgevel

 

Rechterzijgevel

Achtergevel

 

Plattegrond

Doorsnede B-B




STAL B

Legenda

gevels prefab betonpaneel, kleur naturel grijs
gevelbekleding potdaksprofiel type HL 40-500NT, kleur antracietgrijs (RAL 7015)
kozijnen aluminium, kleur antracietgrijs (RAL 7016)
deur en deurenkozijnen, kleur lichtgrijs (RAL 7044)
dakbedekking v.z. golfplaten, kleur antracietgrijs (RAL 7016)
vloergevel, aluminium profielen, kleur antracietgrijs (RAL 7016)

Referentie

1	vloerconstructie
2	vloerconstructie
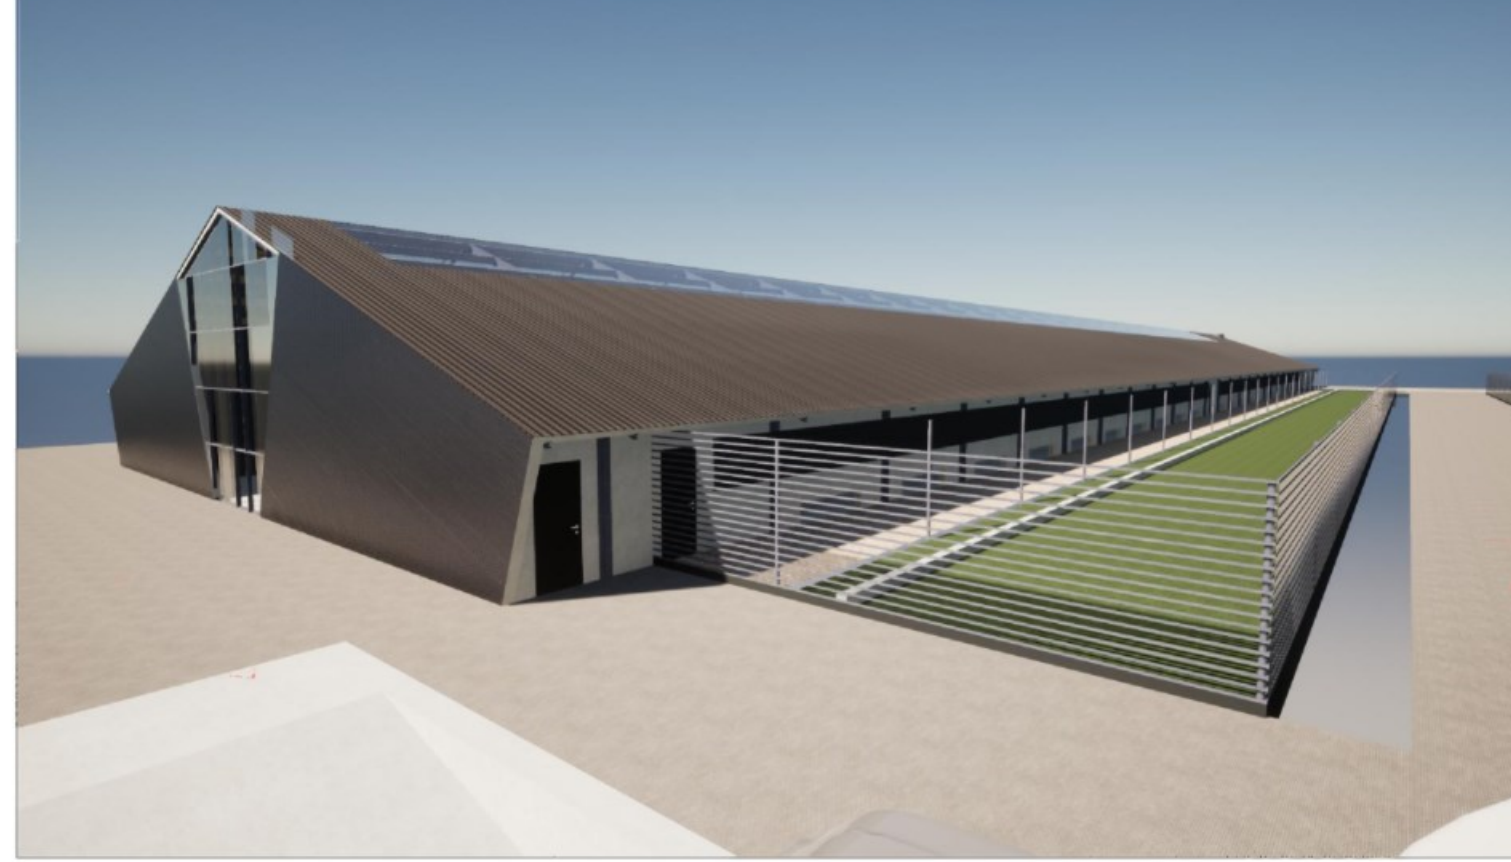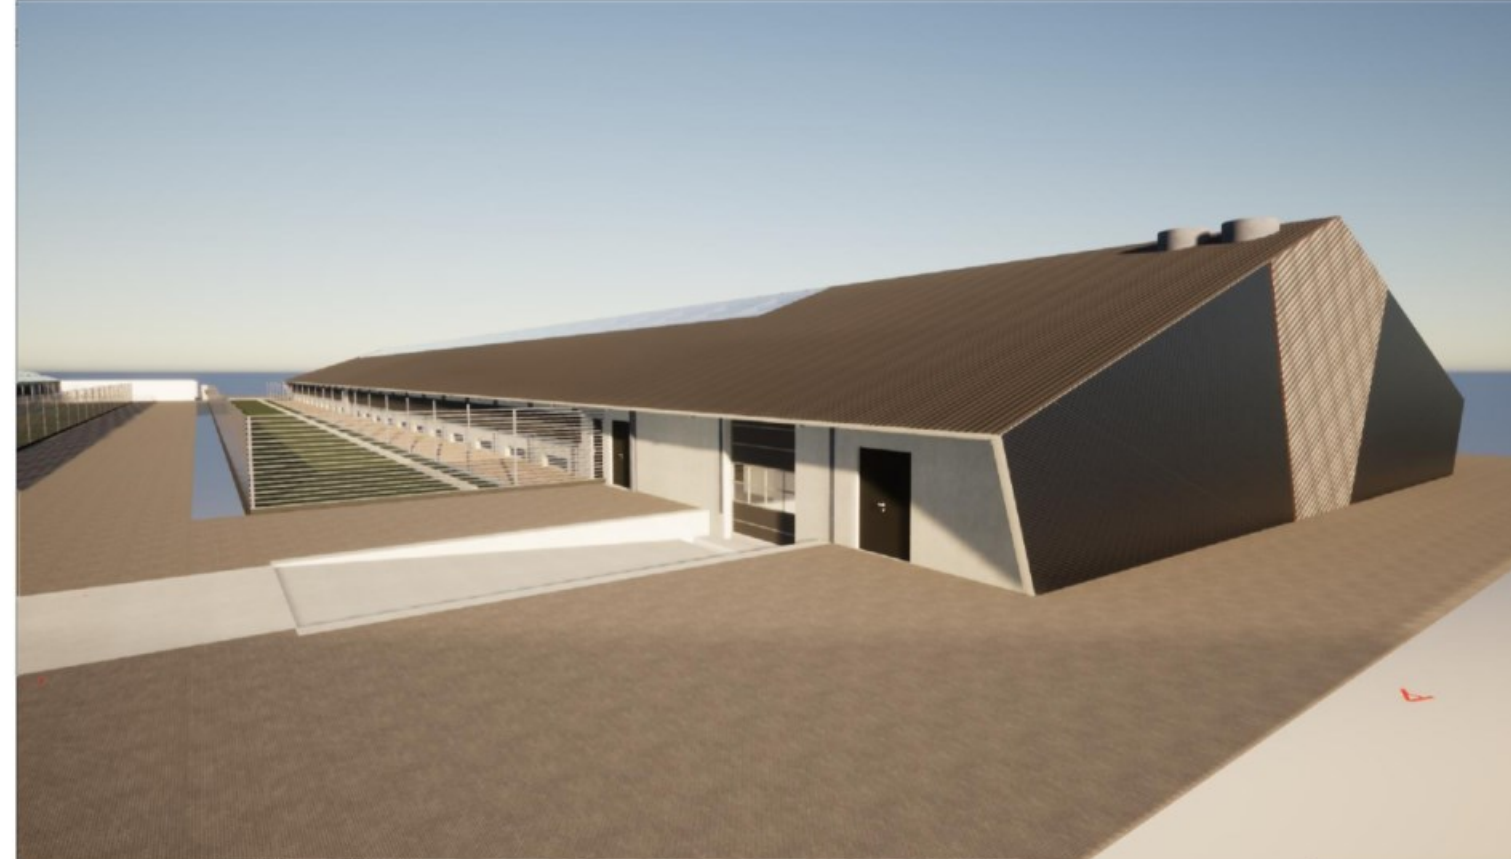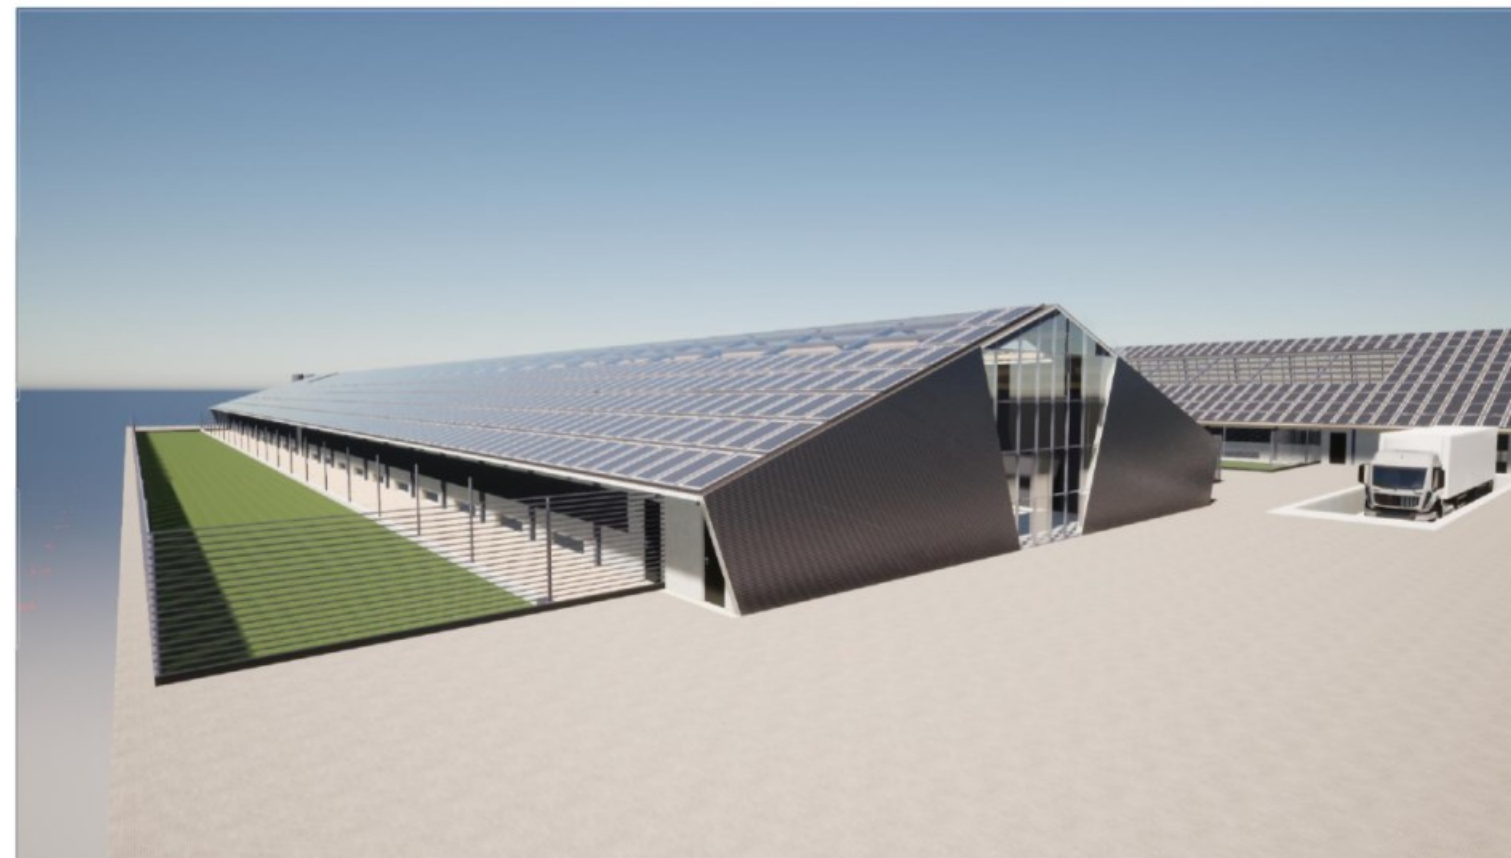

Brandweer renvooi

De in de brandbeschikking aanwezige constructieonderdelen dienen zelfsluitend te worden uitgevoerd (zelfsluitende brandwerende deuren).

De brandscheidings dienen ook aan de RA eisen te voldoen.

Voor oplevering dient definitieve afmeting plaats te vinden m.b.t. locatie en aantal aanwezige blauwwateraanvoeren waarbij naast de standaard blauwwateraanvoeren een minimale capaciteit van 30m³/uur gerealiseerd dient te worden.

Wanden, vloeren en plafonds, waarvan de eisen inzake brandwerendheid zijn ingesteld, moeten ook voor wat betreft hun aansluiting op andere constructieonderdelen en voor wat betreft de doorvoeringen van kabels, leidingen en kanalen en brandwerendheid lichtend conform ISO 881 publicatie van de doorvoeringen overeenkomende met die van deze wanden, vloeren en plafonds, dan wel daarvan geen afwijken.

Alle constructieonderdelen die een brandprestatie dienen te bezitten zoals op tekening is aangegeven dienen doormiddel van een certificaat te worden aangetoond.


Alle deuren en hekwerken dienen gesloten te kunnen worden zonder sleutel of los voorwerp.

Situatie

Schaal 1:1000

Sat. Gemeente Zwaandijk

Kad. Nummer: 217

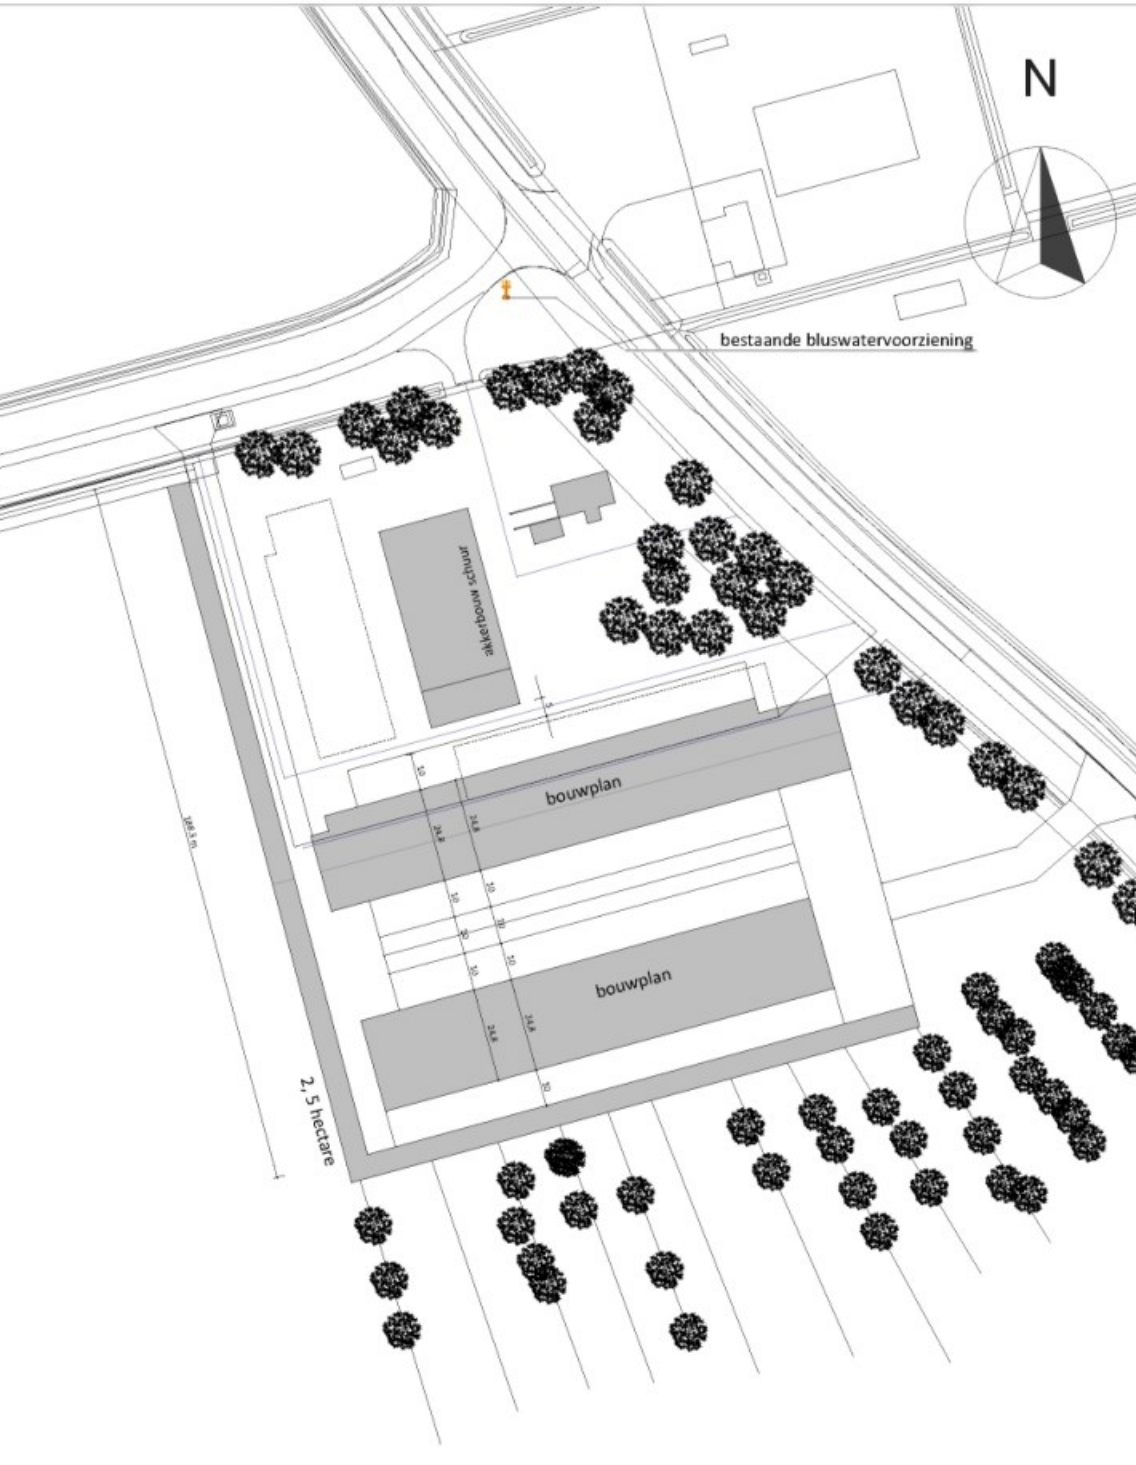

PROJECT:	Aanpak omringingsaanpak onderbouw	SCHAAL:	1:100
OPDRACHTGEVER:	Gemeente B.V.	GETEKEND:	AD
LOCATIE:	Schrijfweg 18 te Zwaandijk	FORMAAT:	A4
OPDRACHTGEVER:	Gemeente B.V.	DATUM:	15-9-2022
OPDRACHTGEVER:	Gemeente B.V.	VERZIJDING:	15-9-2023
OPDRACHTGEVER:	Gemeente B.V.	PROJECTNUMMER:	



VanWestreenen Adviseurs Ruimtelijke Ontwikkeling

VanWestreenen Adviseurs Ruimtelijke Ontwikkeling

VanWestreenen Adviseurs Ruimtelijke Ontwikkeling

VanWestreenen Adviseurs Ruimtelijke Ontwikkeling