

**ALGEMEEN**  
Alle maten in mm.  
Keukenindeling is indicatief.

**NBRAAKWERENDEID**  
Deuren, ramen en kozijnen in uitwendige scheidingconstructies minimaal weerstandklasse 2.

**BEVEILIGING TOEGANGELIJKHEID**  
Hoogtevallen, zoals bedoeld in artikel 4.27, zijn kleiner dan 0.02m of worden overbrugd door een lift of hellingbaan.

**CONSTRUCTIES**  
Constructie volgens berekening en tekeningen constructeur.

**TRAPPEN EN BALUSTRADES**  
Hoogtevallen, zoals bedoeld in artikel 2.27 worden overbrugd door een vaste trap of vaste hellingbaan.  
opbouw: zo tekening  
aanbouw: zo tekening  
leuning: op 900mm boven voorkant trede

Balustrade: 1000-vf. heeft geen opstapmogelijkheden tussen 0,2m en 0,7m boven de vloer ter voorkoming van het overkruuten en heeft geen openingen met een breedte  $\geq$  0,1m.

**INSTALLATIES**  
De elektriciteitsinstallatie voldoet aan NEN 1010, NPR 5310.  
De drinkwaterinstallatie voldoet aan NEN 1006.

Ventilatie installatie vgs leverancier ventilatiesysteem  
Roosters vgs installateur, debiet volgens toetsing bouwbesluit

**BOUWFIYSICA**  
R-waarden volgens NTA8800 conform BENG berekening.

**WERING VAN RATTEN EN MUZEN**  
Een uitwendige scheidingconstructie heeft geen openingen die breder zijn dan 0,01 m. Dit geldt niet voor een afsluitbare opening en een uitmondning van:  
a. een afvoerverozing voor luchtverontreiniging;  
b. een afvoerverozing voor rioolgas; en  
c. een ont- en bekuchting van een afvoerverozing voor huishoudelijk afvalwater en hemelwater.

**WERING VAN VOCHT**  
De wanden van de badkamer/badruimte heeft tot 1,2m hoogte boven de vloer en ter hoogte van de bad of douche over een lengte van ten minste 3m, tot een hoogte van 2,1m boven de vloer een wateropname die gemiddeld  $\leq$  0,01 kg/(m².s12) en vervolgens  $\leq$  0,2 kg/(m².s12) conform NEN2778.

**RENVOOI MATERIALEN**

- prefab betonnen plintelementen, geïsoleerd
- sandwich panelen gevel
- sandwich panelen binnen
- Metal stud binnenwand


**RENVOOI SYMBOLEN**

- zelfsluitend
- paneelsluitend
- w.d.b.o. 20minuten
- w.d.b.o. 30minuten
- w.d.b.o. 60minuten
- stalen kolommen v.o.c.
- staaltraveer
- staal kolom
- standafstand
- volgens opgave constructeur
- volgens opgave leverancier

**RENVOOI AFKORTINGEN**

- ab. - aansluitbeveiliging
- d. - dorpel
- dm - deuren
- hwa - hemelwaterafvoer
- mk - meterkast
- NO - noodoverstort, v.o.c.
- nu - noodafsluiting
- sk - staal kolom
- stf. - standafstand
- v.o.c. - volgens opgave constructeur
- v.o.l. - volgens opgave leverancier

**SITUATIE**

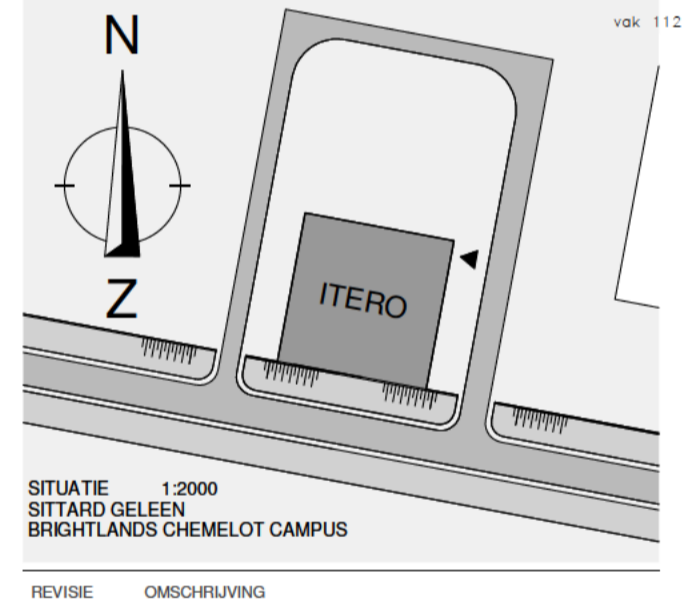

SITUATIE 1:2000  
SITTARD GELEEN  
BRIGHTLANDS CHEMELOT CAMPUS

REVISIE OMSCHRIJVING

PROJECT  
BRIGHTLANDS - ITERO, BRIGHTLANDS CHEMELOT CAMPUS

WERKNUMMER  
B22/3703

OPDRACHTGEVER  
BRIGHTLANDS CHEMELOT CAMPUS

URMONDERBAAN 22 6167 RD GELEEN  
T: 0899965700  
M: www.brightlands.com

TEKENINGNUMMER  
**t-100**  
FASE  
OMGEVINGSVERGUNNING



ONDERDEEL  
ITERO  
PLATTEGROND

DATUM 15-09-2023 REVISIE REVISIEDATUM

SCHAAL 1:100 FORMAAT A1 MODELLEUR



Knowledge crossing borders

