




- prefab betonnen plintelementen, gotskeerd
- sandwich panelen gevel
- sandwich panelen binnen
- Metal-stud binnenwand

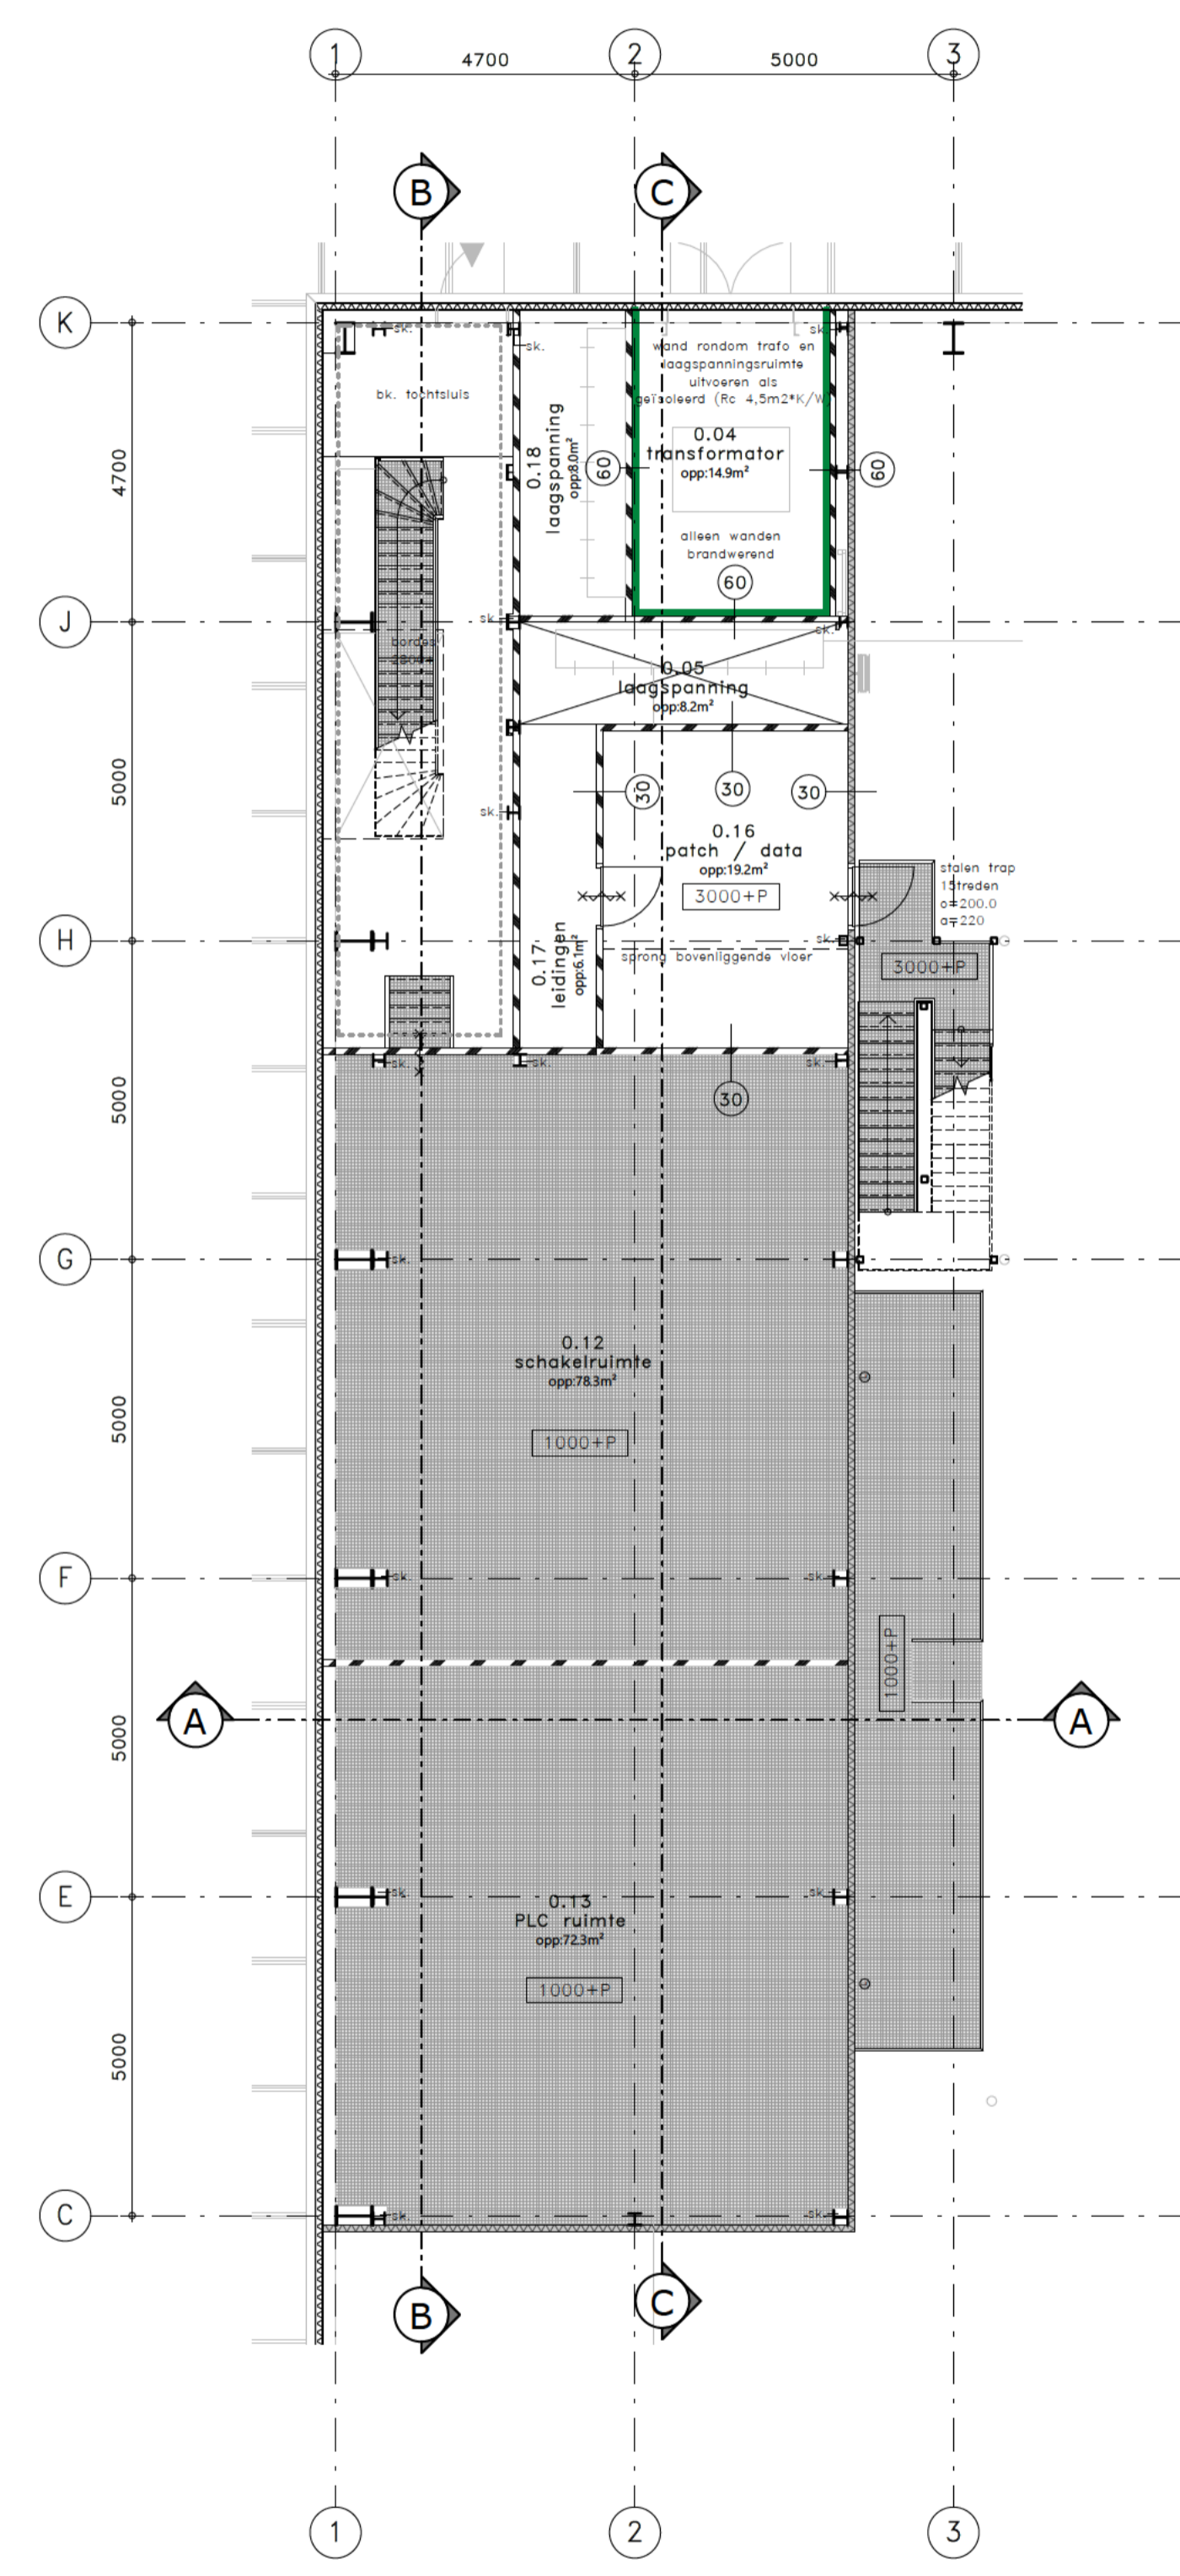


TUSSENVERDIEPING

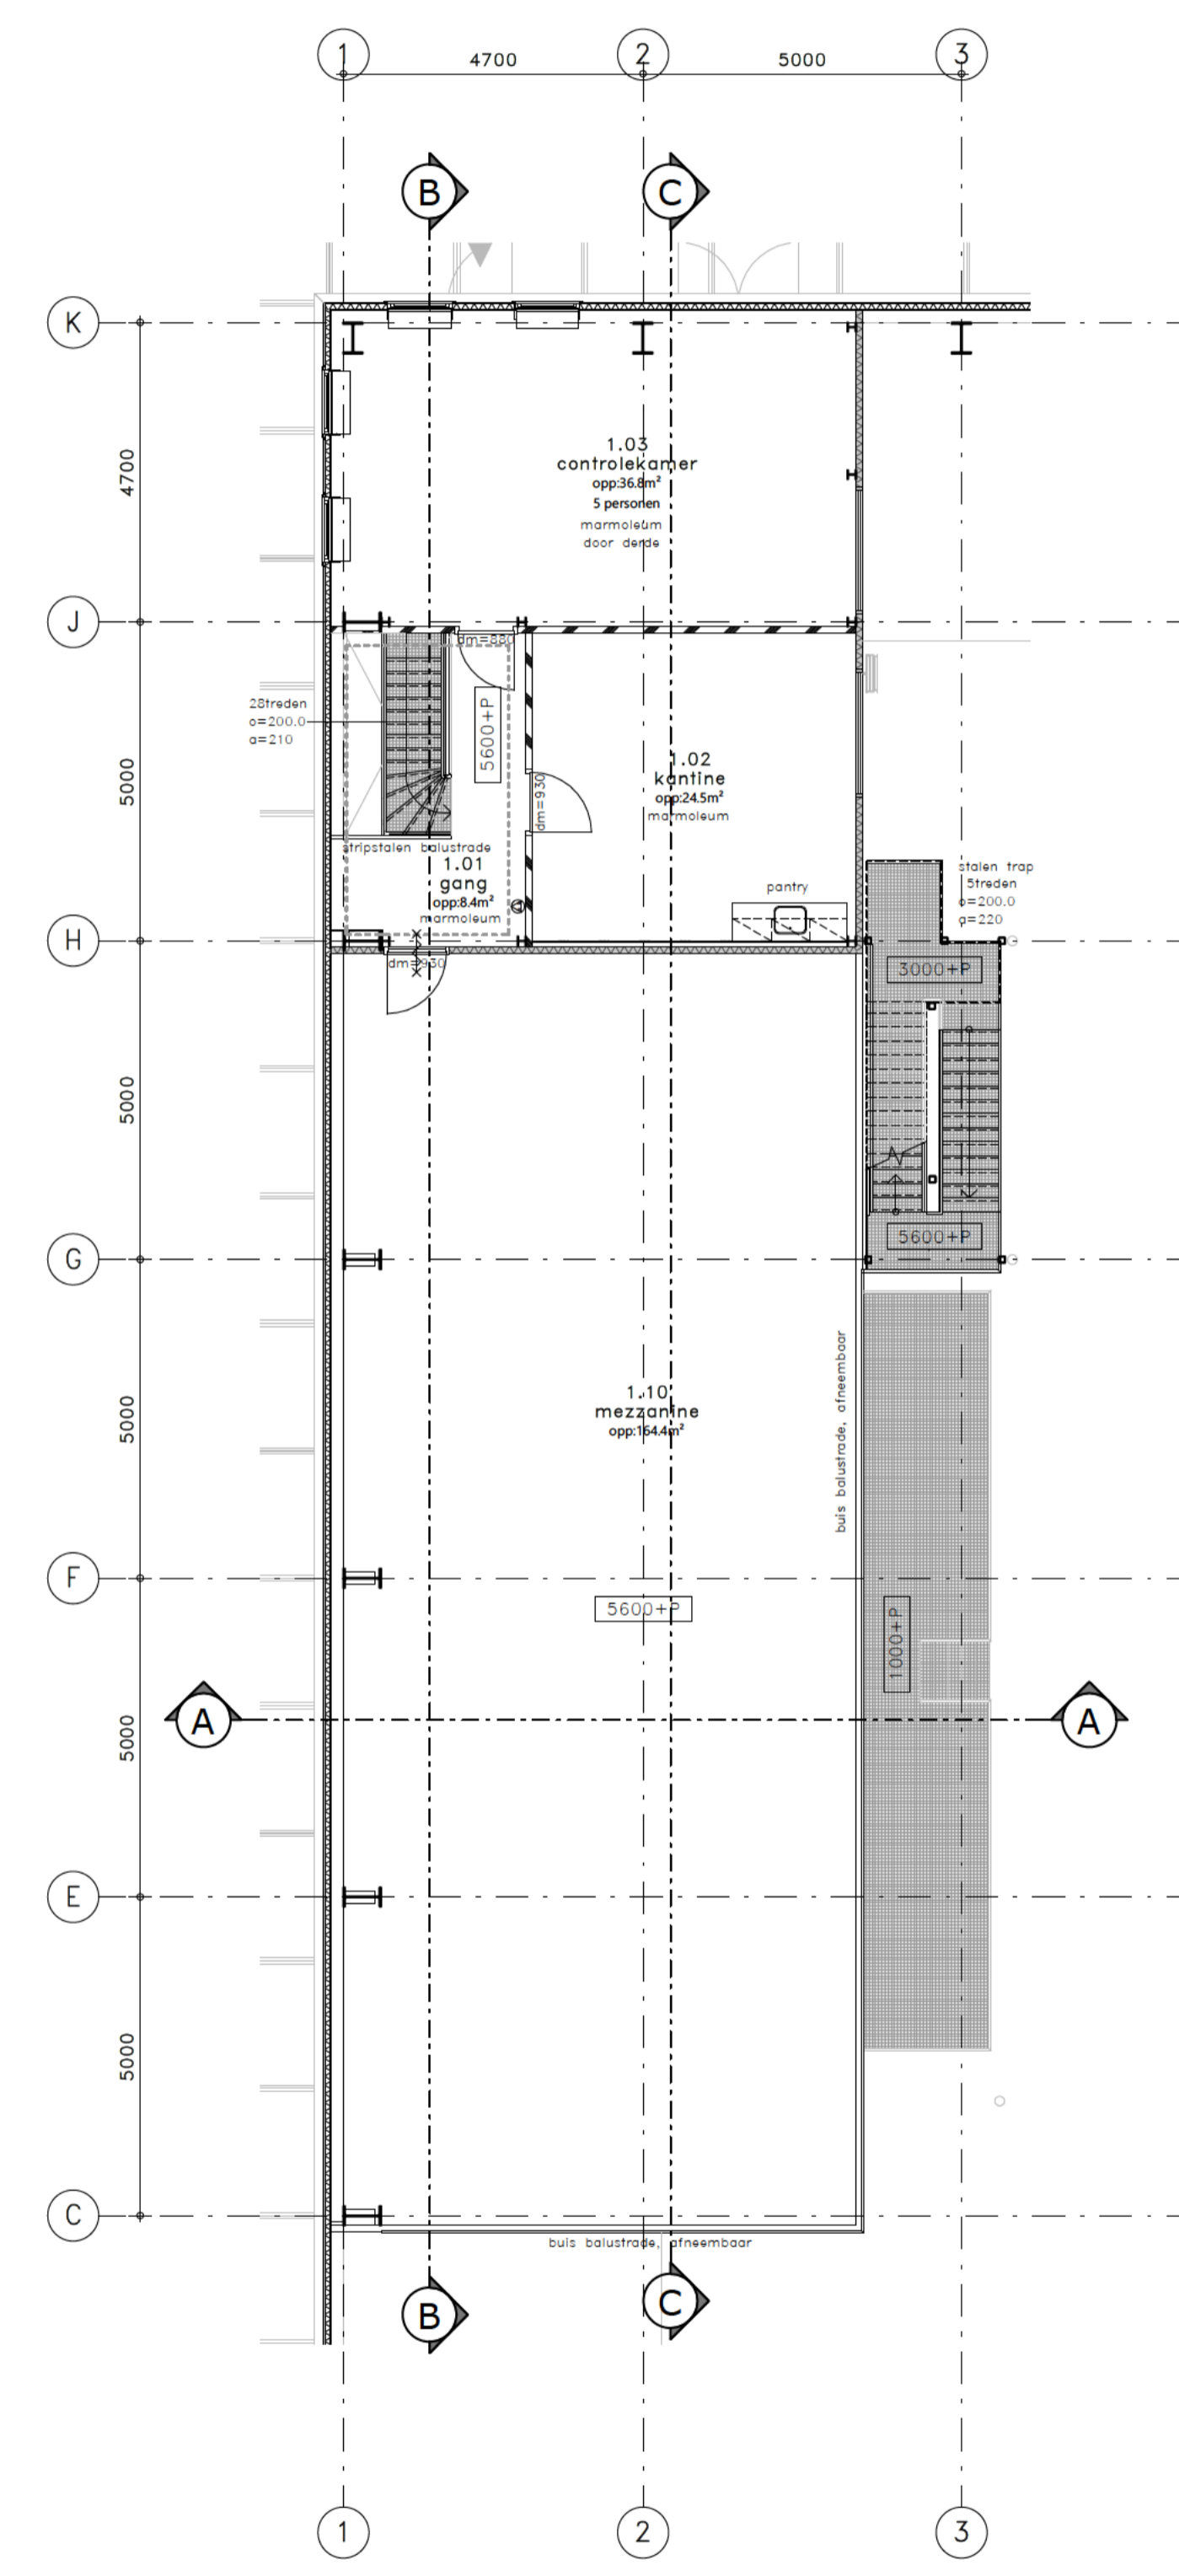

1e VERDIEPING

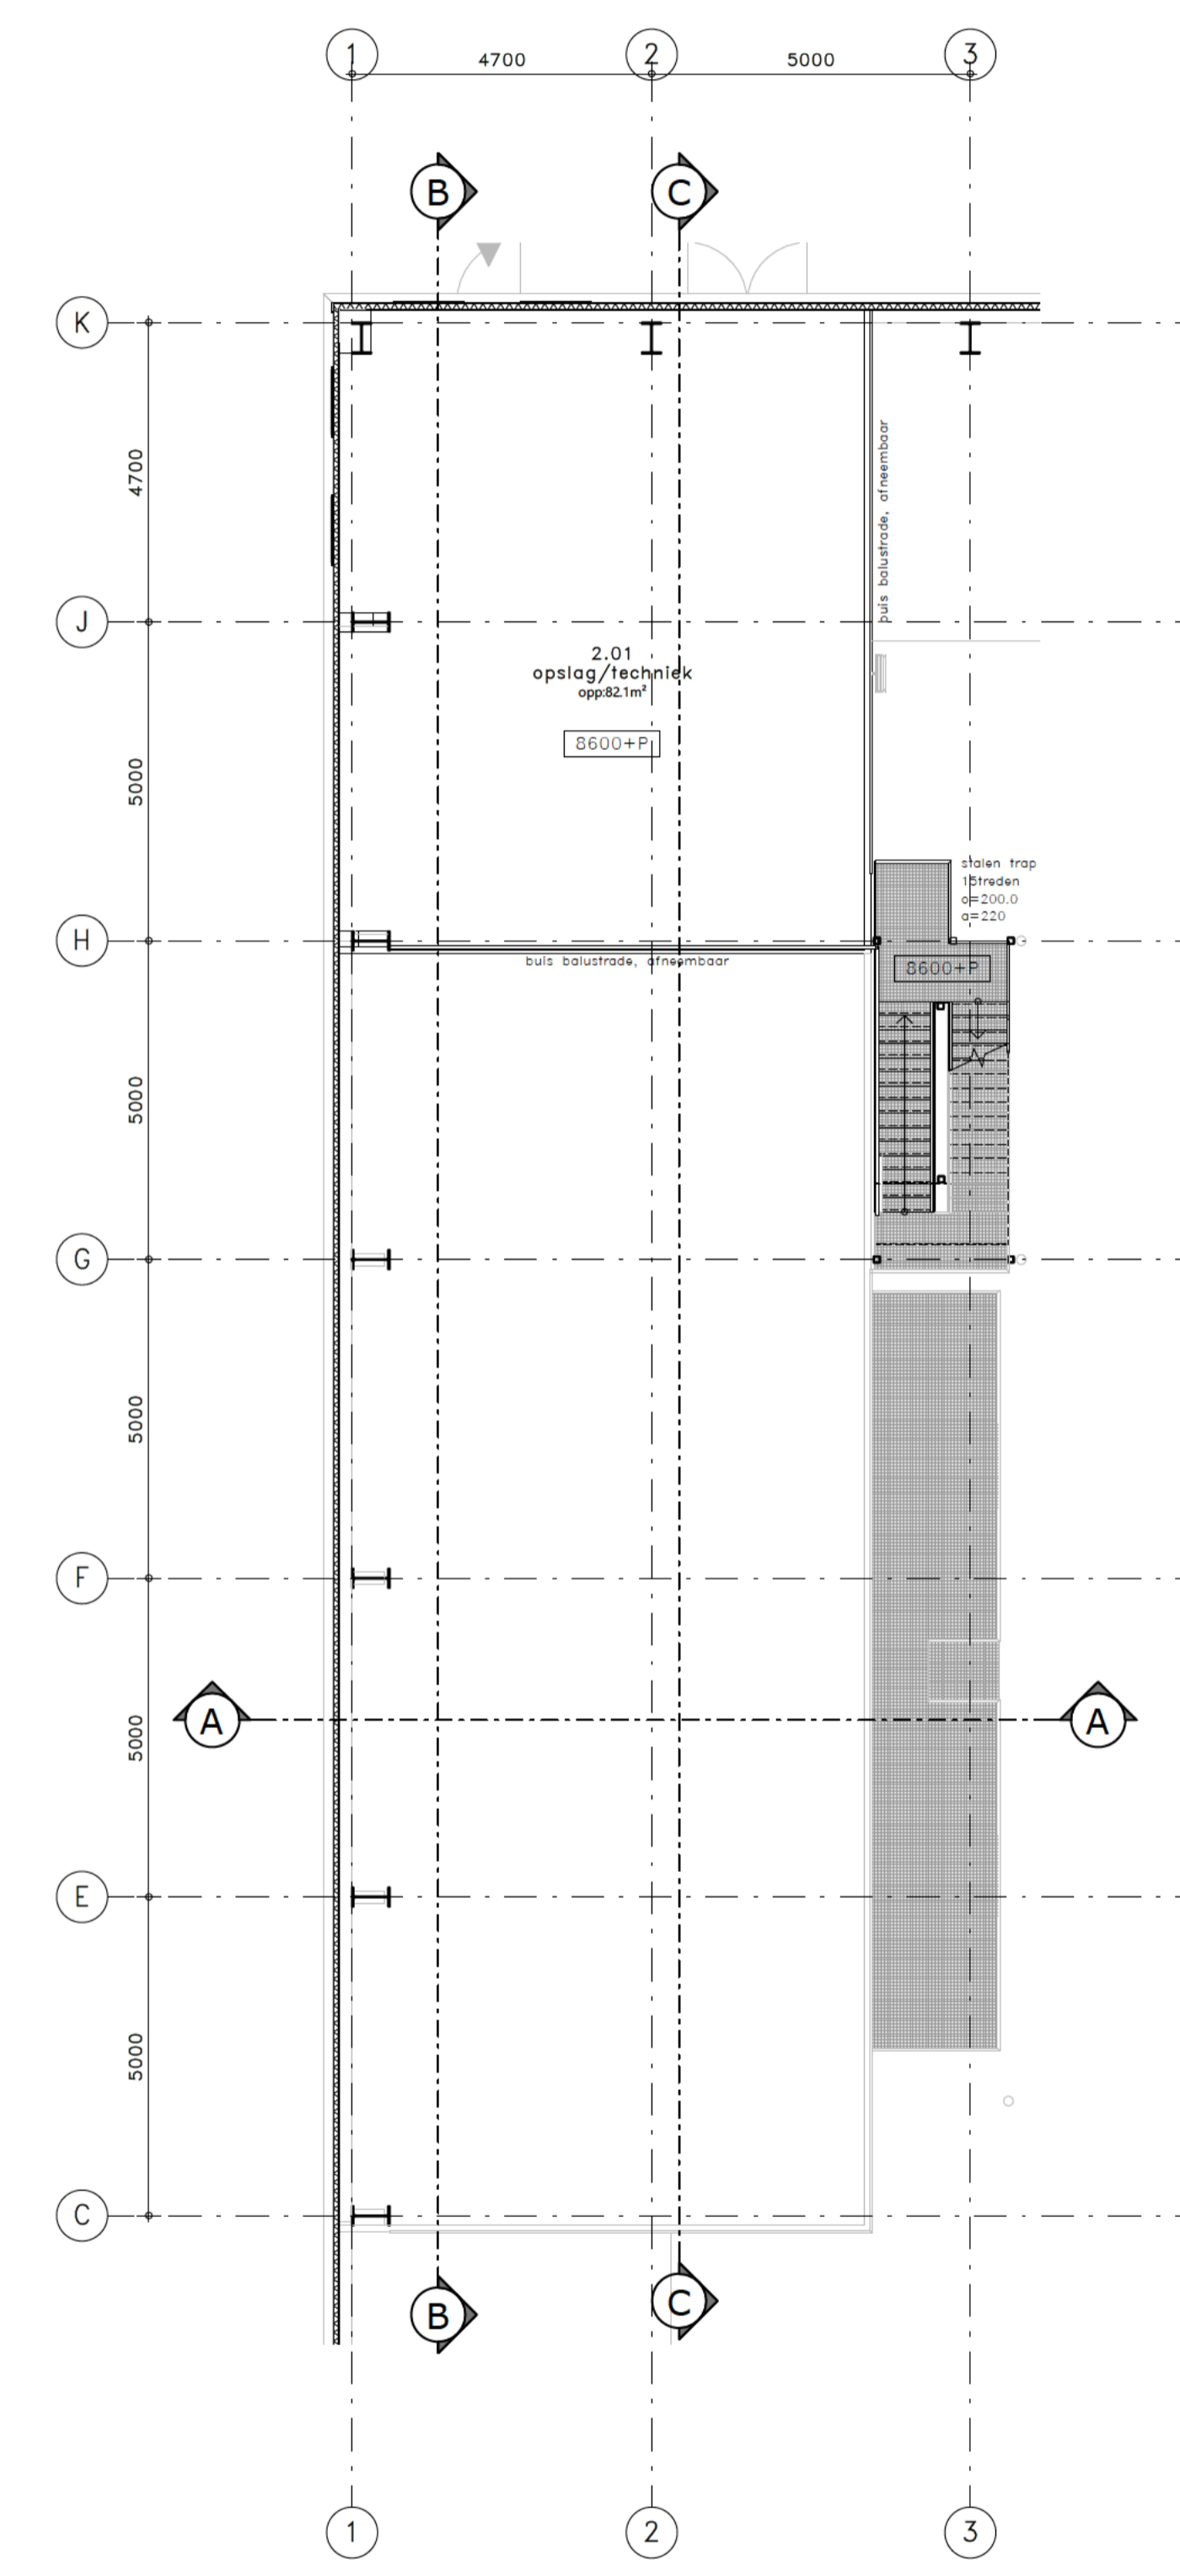

2e VERDIEPING

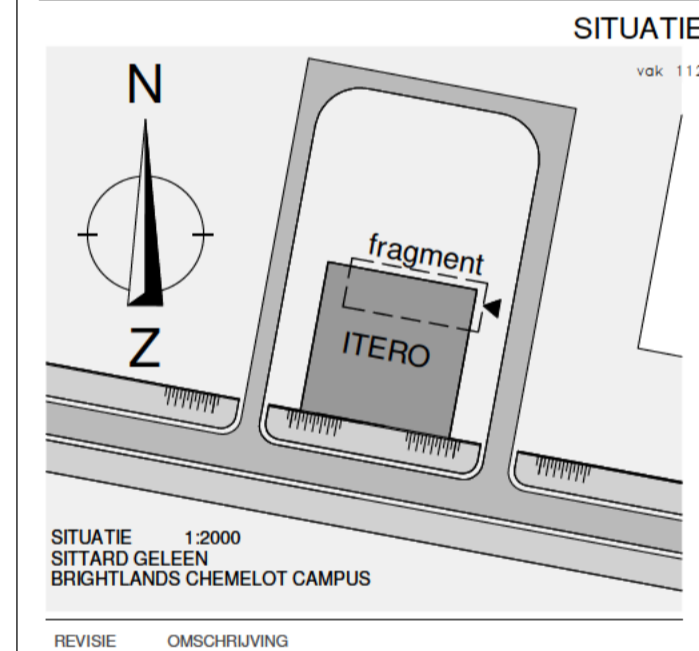

SITUATIE 1:2000
SITTARD GELEEN
BRIGHTLANDS CHEMELOT CAMPUS
REVISE OMSCHRIJVING

PROJECT
BRIGHTLANDS - ITERO, BRIGHTLANDS
CHEMELOT CAMPUS
WERKNUMMER
B22/3703
OPDRACHTGEVER
BRIGHTLANDS CHEMELOT CAMPUS
URMONDERBAAN 22 6167 RD GELEEN
T: 089996700
M: www.brightlands.com

TEKENINGNUMMER
t-101
FASE
OMGEVINGSVERGUNNING



ONDERDEEL
ITERO
PLATTEGRONDEN
DATUM
15-09-2023
SCHAAL
1:100
REVISE
REVISIEDATUM
FORMAAT
A1
MODELLEUR

