

RENVOOI ALGEMEEN

ALGEMEEN
Alle maten in mm.

INBRAAKWERENDHEID
Deuren, ramen en kozijnen in uitwendige scheidingen minimaal weertstandklasse 2.

BEVEILIGING EN TOEGANKELIJKHEID
Hoogverschillen, zoals bedoeld in artikel 4.27, zijn kleiner dan 0.02m of worden overbrugd door een lift of hellingbaan.

CONSTRUCTIES
Constructie volgens berekening en tekeningen constructeur.

TRAPPEN EN BALUSTRADES
Hoogverschillen, zoals bedoeld in artikel 2.27 worden overbrugd door een vaste trap of vaste hellingbaan.
optrijde: zie tekening
aftrijde: zie tekening
leuning: op 900mm boven voorankel trede

Balustrade: 1000xv4 heeft geen opstapmogelijkheden tussen 0,2m en 0,7m boven de vloer ter voorkoming van het overklasten en heeft geen openingen met een breedte > 0,1m.

INSTALLATIES
De elektriciteitsinstallatie voldoet aan NEN 1010, NPR 5310.
De drinkwaterinstallatie voldoet aan NEN 1006.

Ventilatie installatie vgs leverancier ventilatiesysteem
Roosters vgs installateur, debiet volgens toelating bouwbesluit

SOLWEP/SCISA
F-waardes volgens NTA8800

WEGING VAN RATTEN EN MUZEN
Een uitwendige scheidingenconstructie heeft geen openingen die breder zijn dan 0,01 m. Dit geldt niet voor een afsluitbare opening en een uitmondning van:
a. een afvoersysteem voor luchtverontreiniging;
b. een afvoersysteem voor rookgas; en
c. een ont- en beluchting van een afvoersysteem voor huishoudelijk afvalwater en hemelwater.

WEGING VAN VOCHT
De wanden van de toelustruimte/badruimte heeft tot 1,2m hoogte boven de vloer en ter van een bad of douche over een lengte van ten minste 3m, tot een hoogte van 2,1m boven de vloer een weersoppas die gemiddeld < 0,01 kg/m² a1/2) en nergens > 0,2 kg/m² a1/2) conform NEN2778.

BRANDVEILIGHEID
conform rapportage brandveiligheidsadviseur


- 30 minuten WBDBO
- 60 minuten WBDBO

- RENVOOI MATERIELEN**
- prefab betonnen plintelementen, geïsoleerd
 - sandwich panelen gevel
 - sandwich panelen binnen
 - Metal stud binnenwand

- RENVOOI SYMBOLEN**
- zelfsluitend
 - paneelsluiting
 - w.b.d.b.o. 20minuten
 - w.b.d.b.o. 30minuten
 - w.b.d.b.o. 60minuten
 - stalen kolommen v.o.c.
 - kaarstezer
 - skeutelbus
 - brandslanghaspel met vermelding van lengte

- RENVOOI AFKORTINGEN**
- ab. — aansluitbeveiliging
 - d. — doppel
 - dm — dagmaat
 - hwa — hemelwaterafvoer
 - mk — meterkast
 - NO — noodoverstort, v.o.c.
 - nu — noodsluiting
 - sk. — stalen kolom
 - stl. — standleiding
 - v.o.c. — volgens opgave constructeur
 - v.o.l. — volgens opgave leverancier

SITUATIE

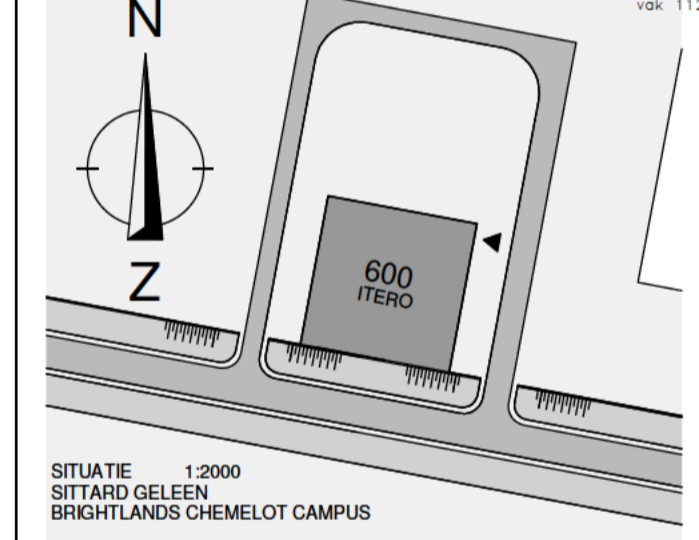

SITUATIE 1:2000
SITARD GELEEN
BRIGHTLANDS CHEMELOT CAMPUS

REVISIE OMSCHRIJVING
A 19-01-2024 aanpassingen aanvullingen n.a.v opmerkingen

PROJECT
BRIGHTLANDS - ITERO, BRIGHTLANDS CHEMELOT CAMPUS

WERKNUMMER
B22/3703

OPDRACHTGEVER
BRIGHTLANDS CHEMELOT CAMPUS

URMONDERBAAN 22 6167 RD GELEEN
T: 0899995700
M: www.brightlands.com

TEKENINGNUMMER
t-100

FASE
OMGEVINGSVERGUNNING



ONDERDEEL
GEBOUW 600 ITERO
PLATTEGROND

DATUM 15-09-2023 REVISIE A REVISIEDATUM 19-01-2024

SCHAAL 1:100 FORMAAT A1

