




Aanzicht 8
1 : 100

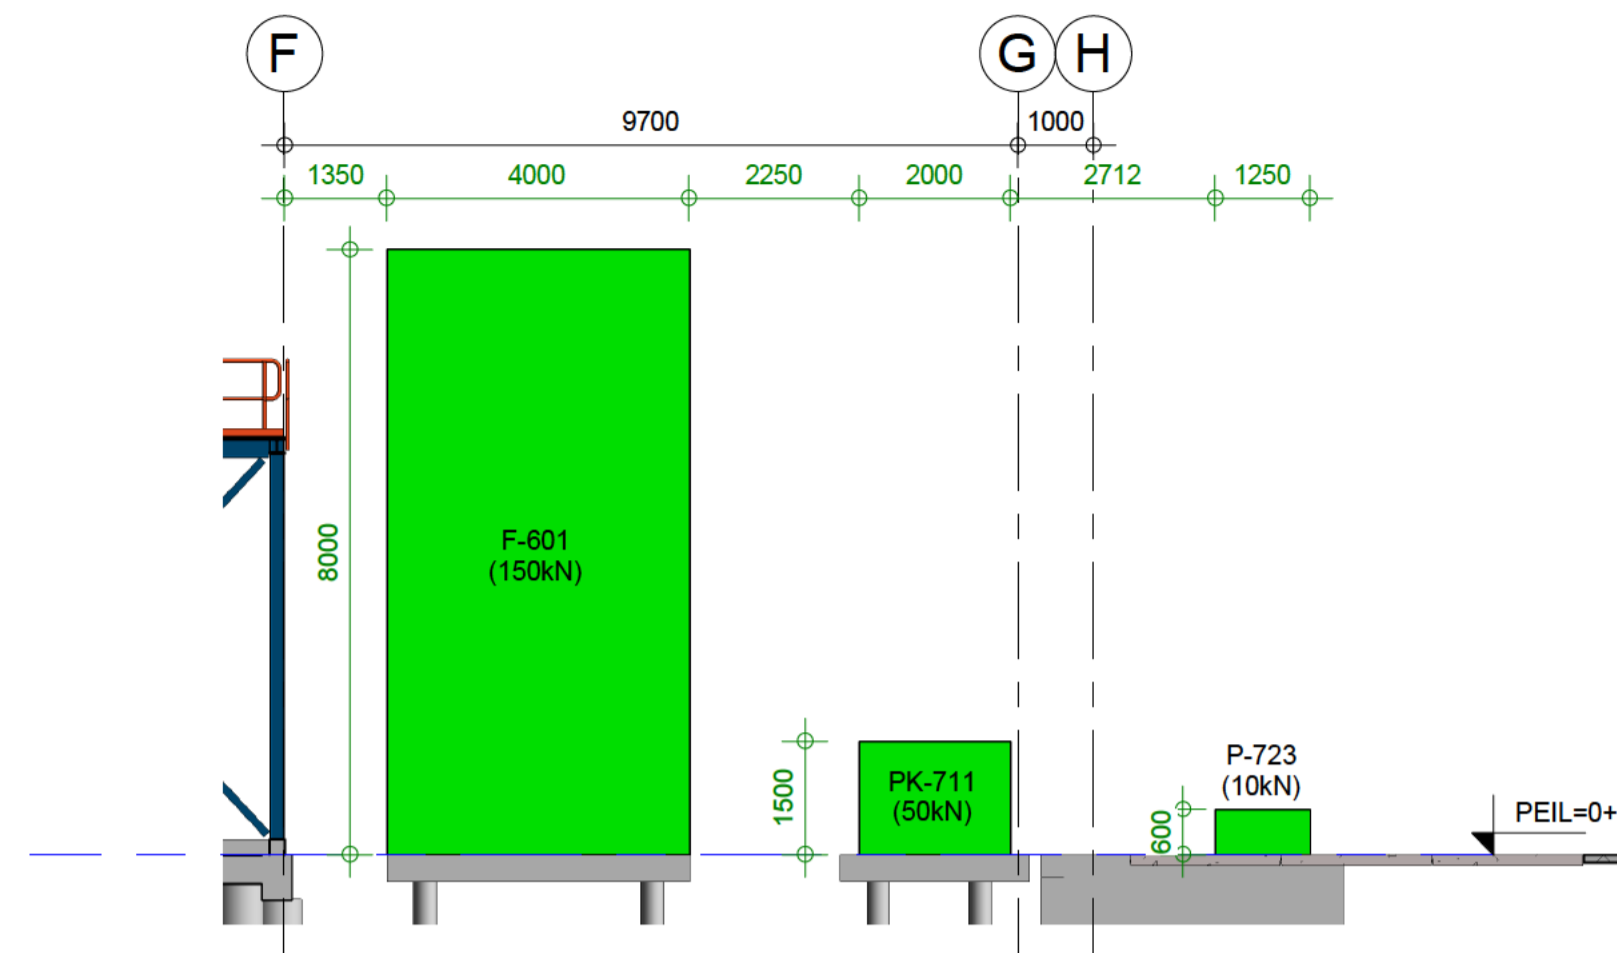


Aanzicht 11
1 : 100

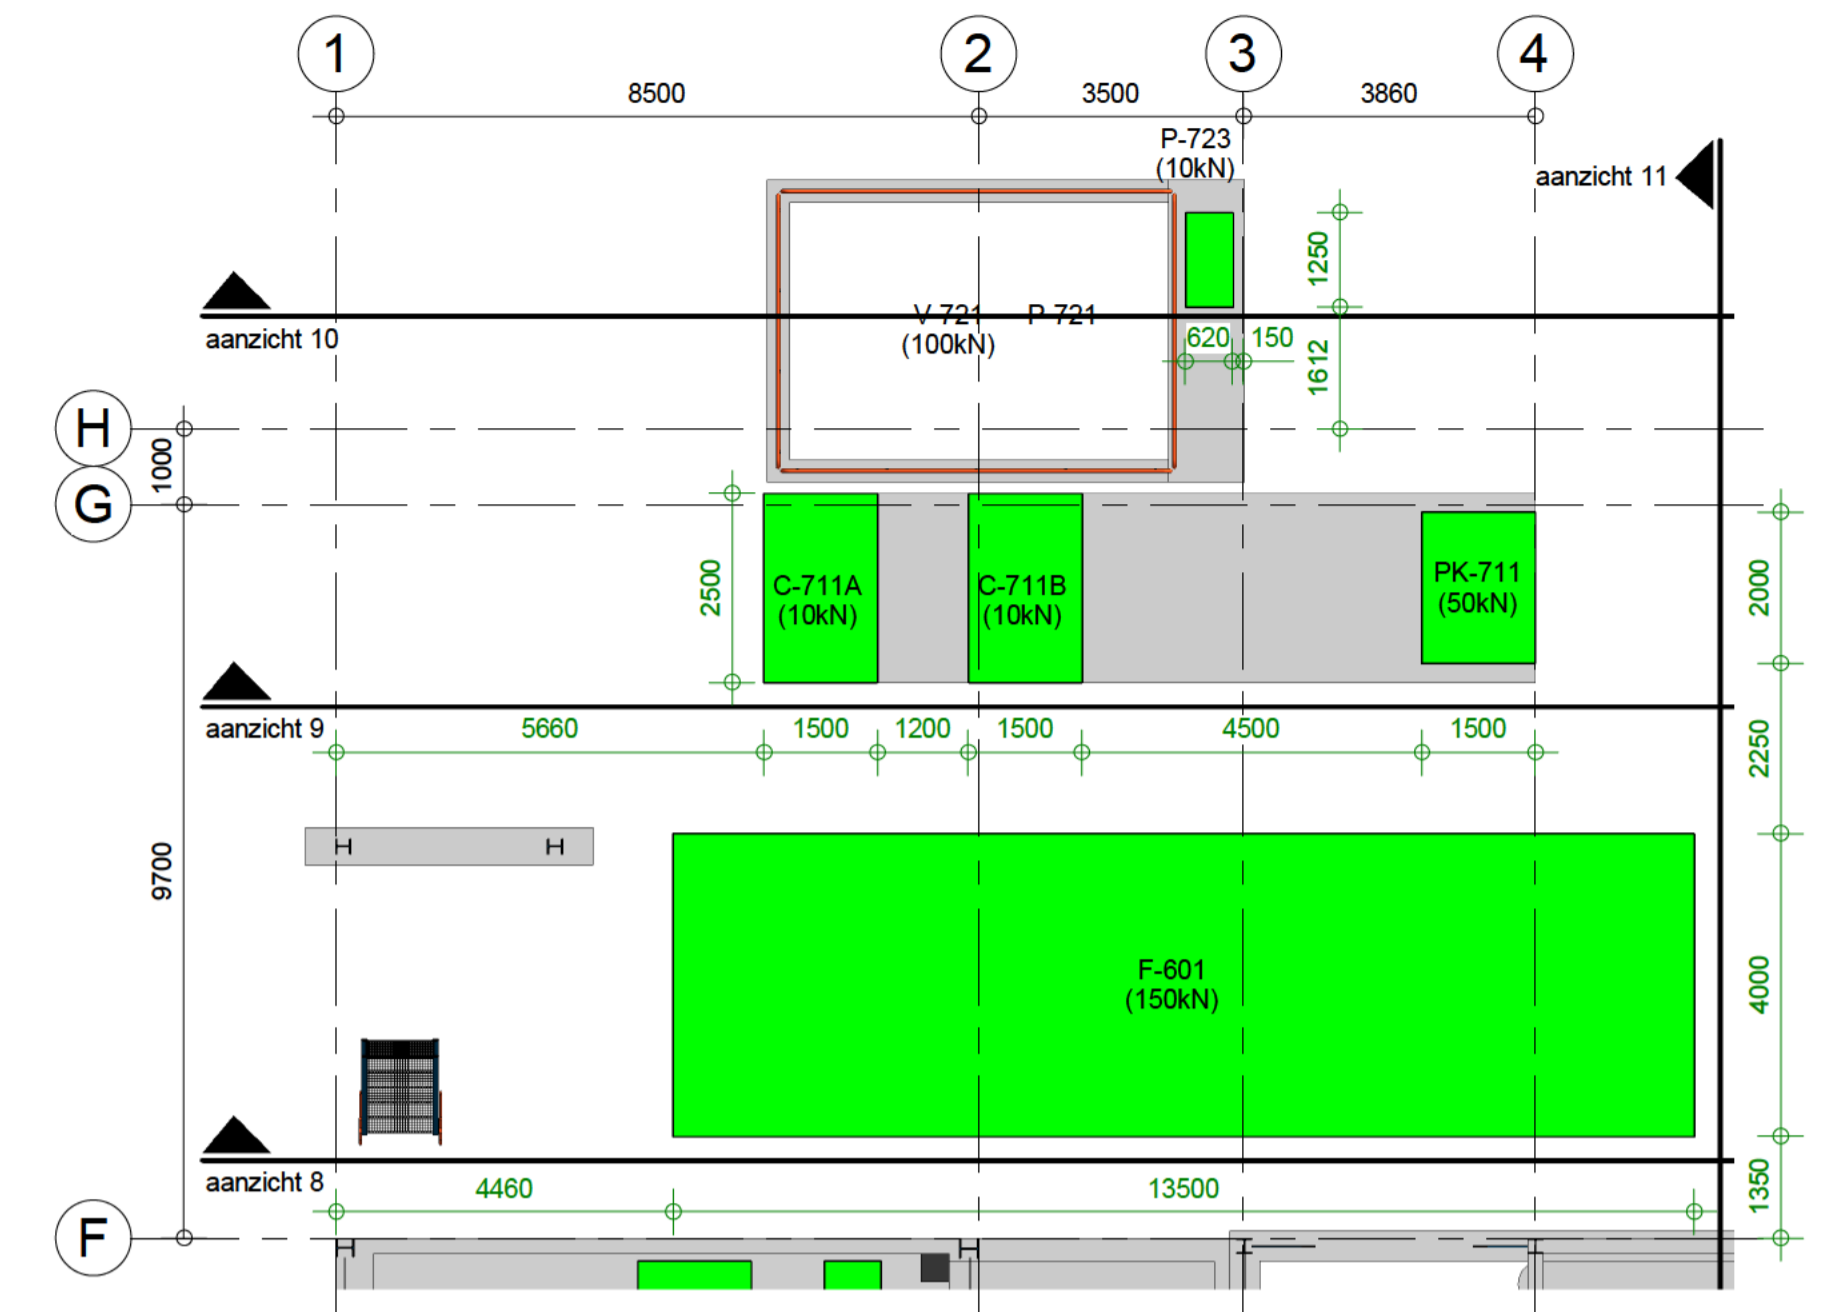

Plattegrond equipment
1 : 100

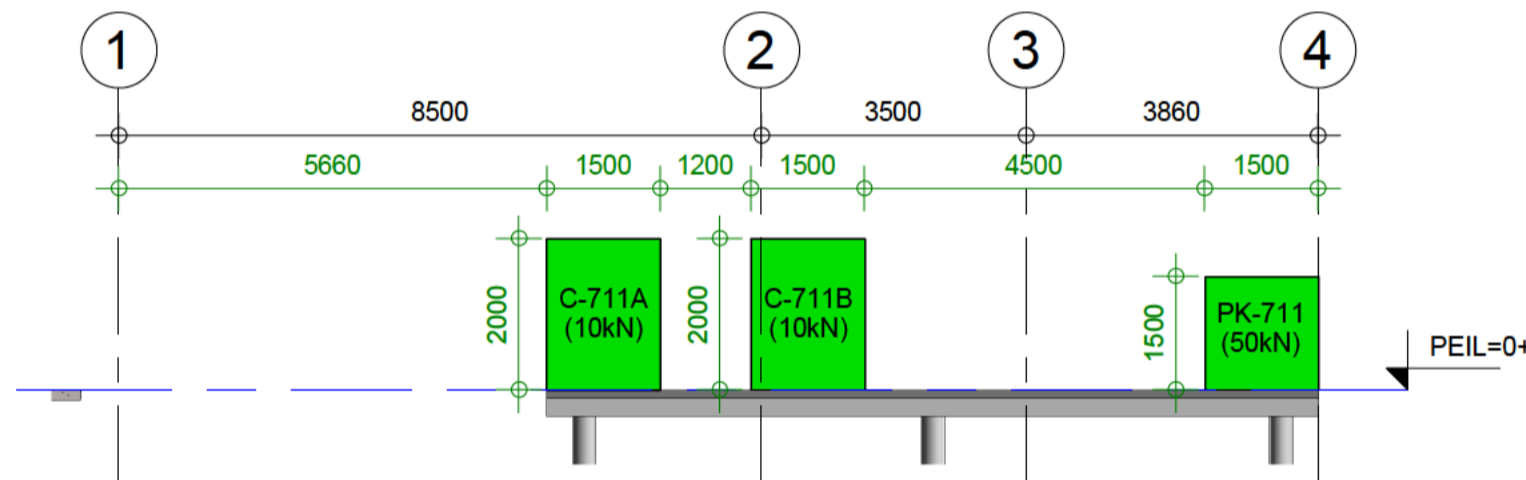

Aanzicht 9
1 : 100

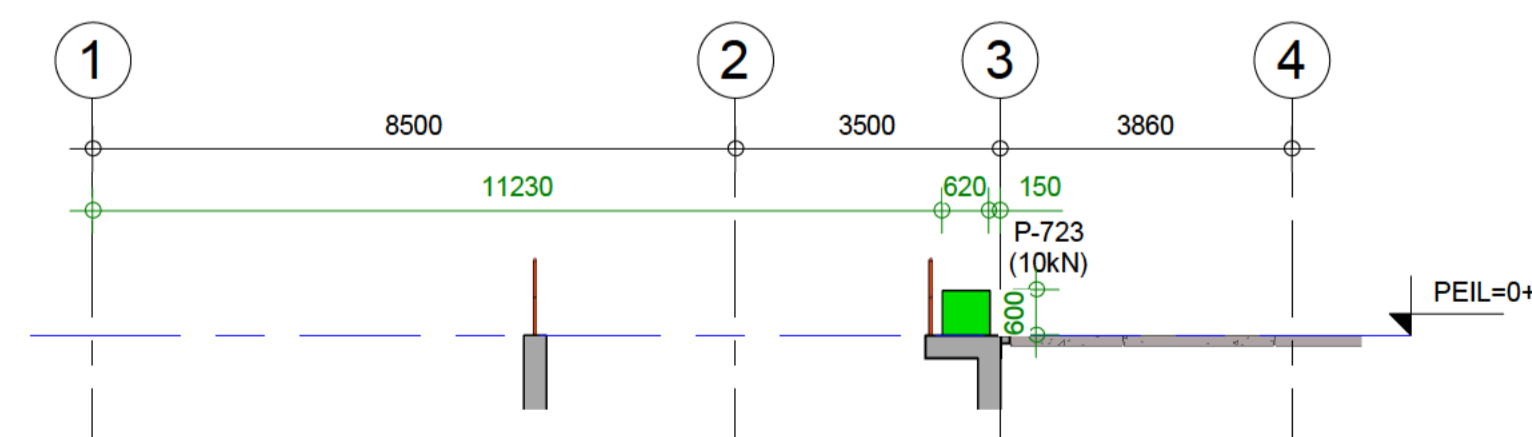


Aanzicht 10
1 : 100

OPMERKINGEN

- Peil = 58,4m+NAP
- hoogtematen zijn top of steel (t.o.s.) = bovenkant staal t.o.v. Peil
- groen gemaatteerde onderdelen hebben alleen betrekking op de equipment / installaties / machines

SITUATIE (schaal 1:1000)

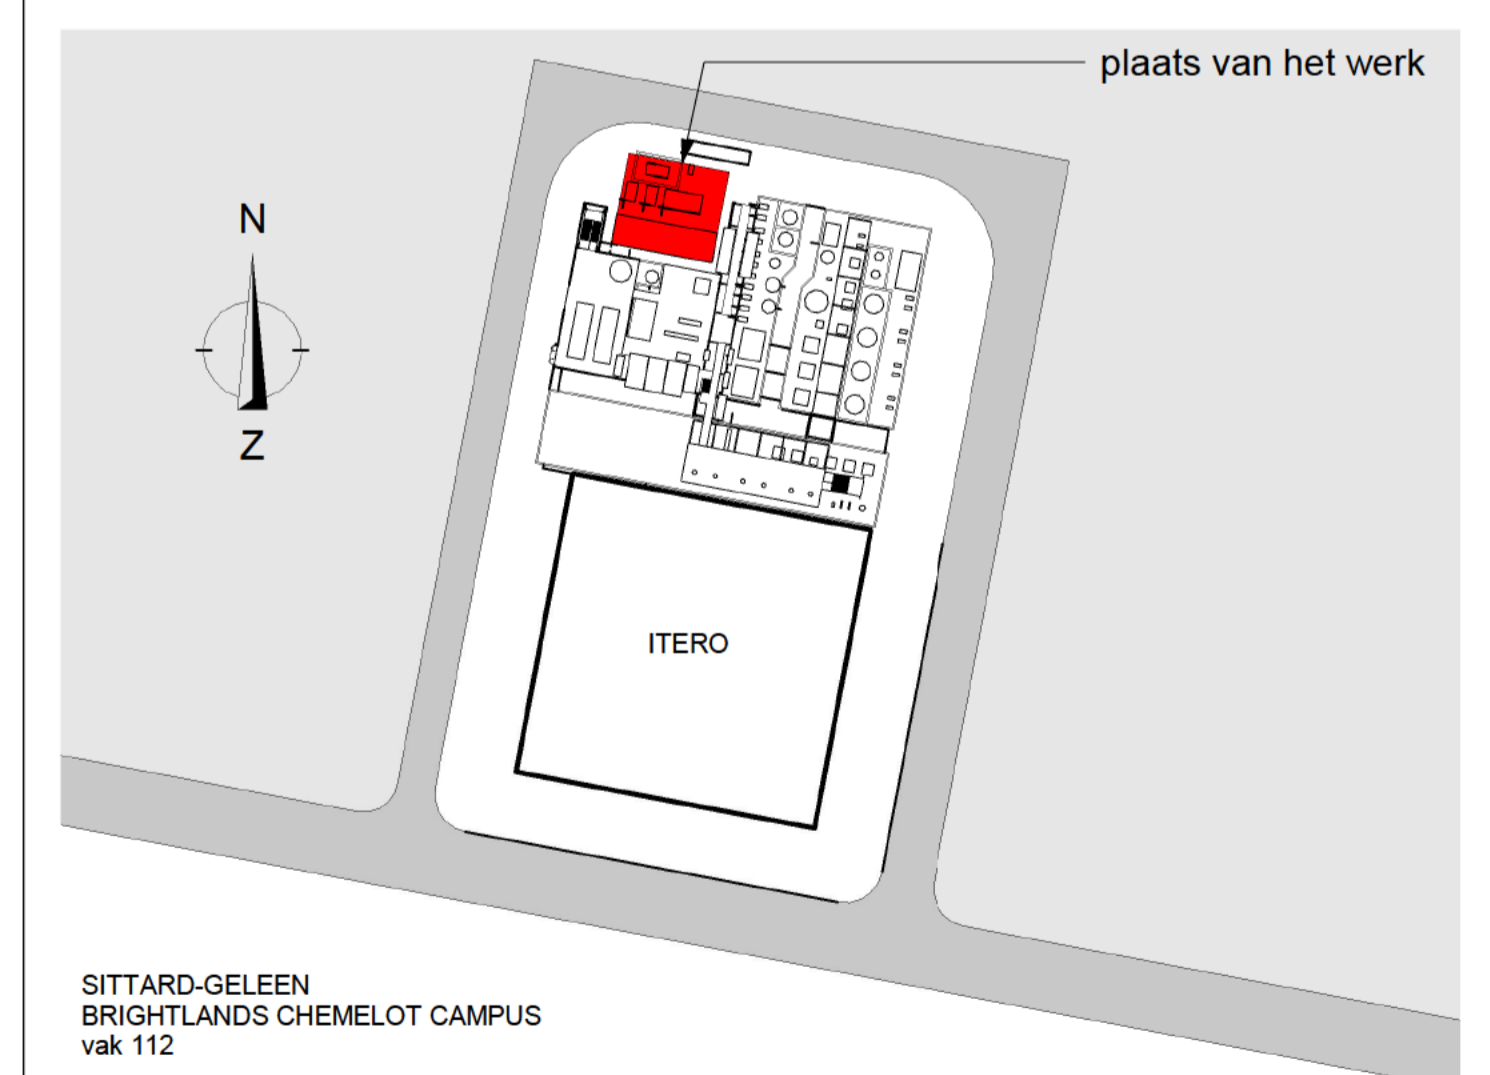

project: Nieuwbouw Itero Brightlands Plant te Geleen	ITERO	Oprachtgever: Itero Technologies Netherlands B.V. Sittard-Geleen	wijz.	datum	tek.
onderwerp: Equipment B					
STEP ENGINEERING	Doordsestraat 20 7822 JR Emmen Tel +31(0)991 - 646246	www.step-engineering.nl info@step-engineering.nl	fase: technisch ontwerp		
projectnummer: 23.3667	tekenaar:	schaal: 1:100	formaat: A1	dimensie: mm	datum: 07-05-2024
				tekeningnummer: 3667.1110	