


Plattegrond

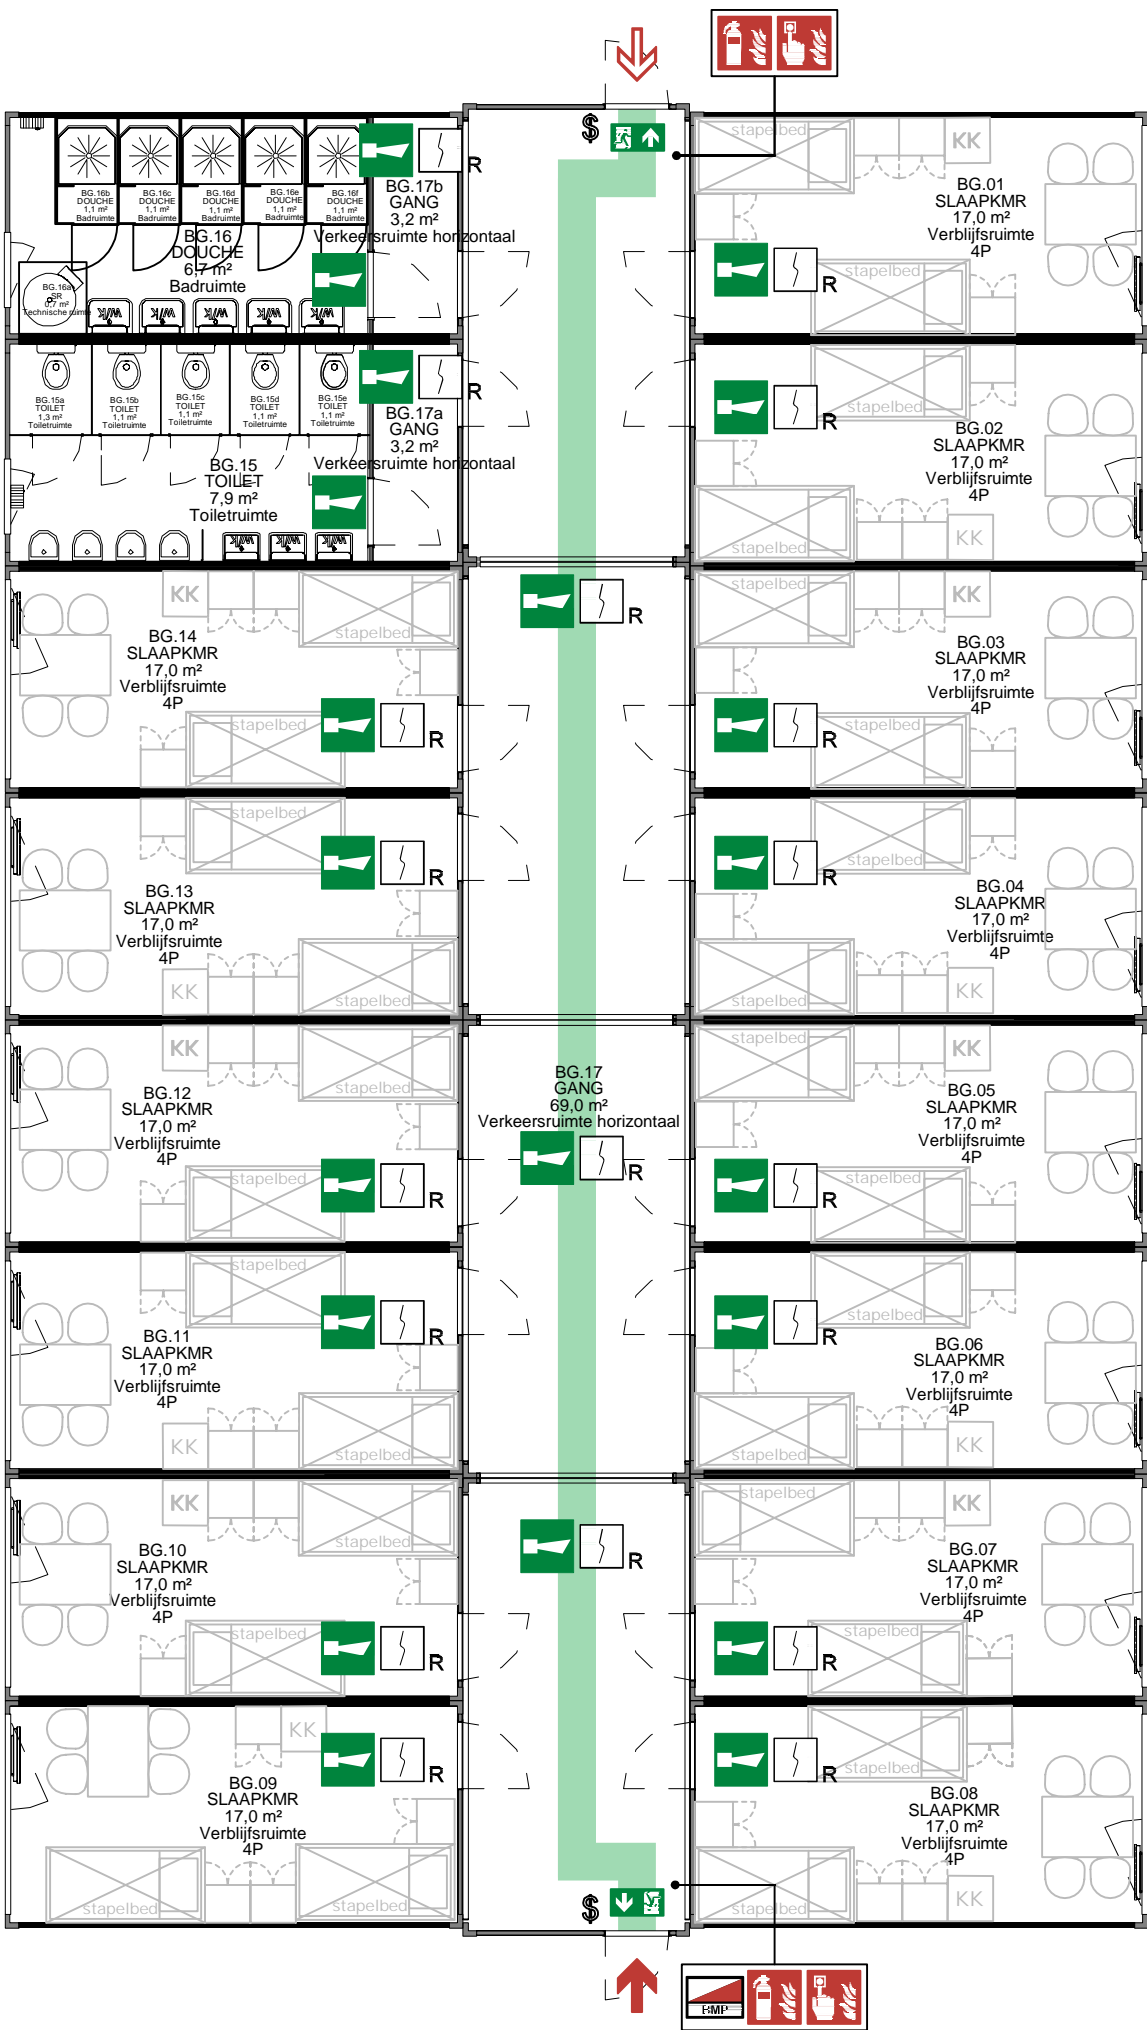








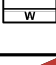







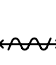
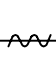

(schaal 1:100)

GEBOUW F19

Gebruiksfunctie (hoofd)	: Woonfunctie (hoofdfunctie: 56 personen)
Andere gebruiksfunctie	: Geen
Bruto vloeroppervlakte (Hele gebouw)	: 364 m²
Gebruiksoppervlakte (Hele gebouw)	: 359 m²
Peilmaat	: 0,00 m
Hoogte vloer (t.o.v. peil)	: 0,00 m
Hoogte van hoogste vloer boven maaiveld	: 1 dm
Aantal personen (Hele gebouw)	: 56 personen
Technische capaciteit (Hele gebouw)	: 56 bedden

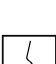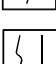

RENVOOI

-  BRANDBLUSSER
-  BRANDSLANGHASPEL
-  BRANDMELDER
-  BLUSDEKEN
-  (NOOD)UITGANG
-  VLUCHTROUTE
-  NOODVERLICHTING
-  SLOW WHOOP
-  HOOFDSCHAKELAAR ELEKTRICITEIT
-  HOOFDAFSLUITER WATER
-  BRANDMELDPANEEL
-  BRANDWEERINGANG
-  NEVENINGANG BRANDWEER
-  R ROOKMELDER - boven de deur van de ruimte is een NEVENINDICATOR aangebracht
-  MS MULTISENSOR
-  WBDBO 60 MINUTEN
-  WBDBO 30 MINUTEN
-  \$ DEUR ZONDER SLEUTEL TE OPENEN
-  XAXX ZELFSLUITENDE DEUR, BRANDWEREND
-  -W- ZELFSLUITENDE DEUR

ALGEMENE OPMERKINGEN:

- Ingetekend meubilair geldt ter indicatie; de gebruiker kan zelf voor een andere opstelling kiezen.

BUDEL - GEBOUW F19 (tijdelijke units)

BEGANE GROND

Omgevingsvergunning

brandveilig gebruik

Let op: maatvoering i.h.w. te controleren

Discipline	Veiligheid	Code	Datum	Omschrijving	Gewijzigd
Status	Revisie				
Formaat	A2		Schaal	1:100	
Getekend	E		Datum	6-6-23	
Project	De Nassau-Dietzkazerne	Omschrijving	Plattegrond		
Adres	Randweg Oost 32		Omgevingsvergunning brandveilig gebruik		
	6021 PB , Budel		Gebouw F19		
Object	005B033 , F19	Bouwlaag	Begane grond		
		Tekeningnummer	20626811_B033_V_00_00_GVG		
		Bestandsnaam	20626811_B033_V_00_00_GVG.dwg		

