
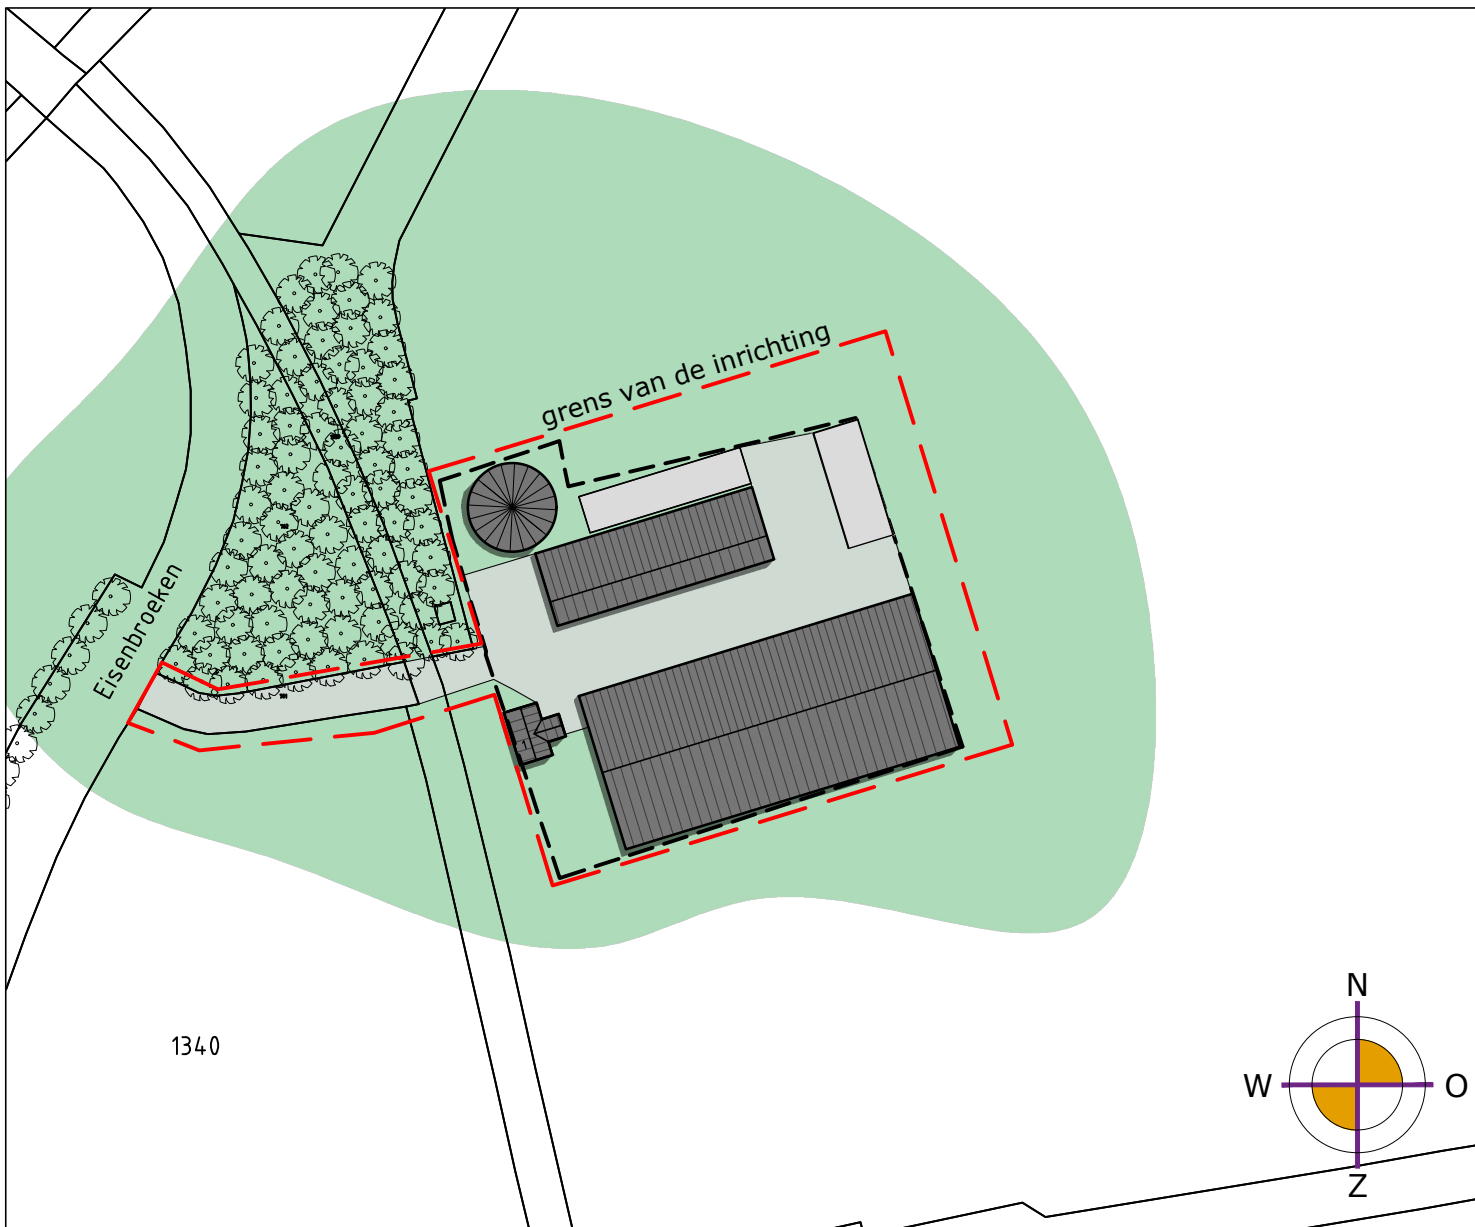
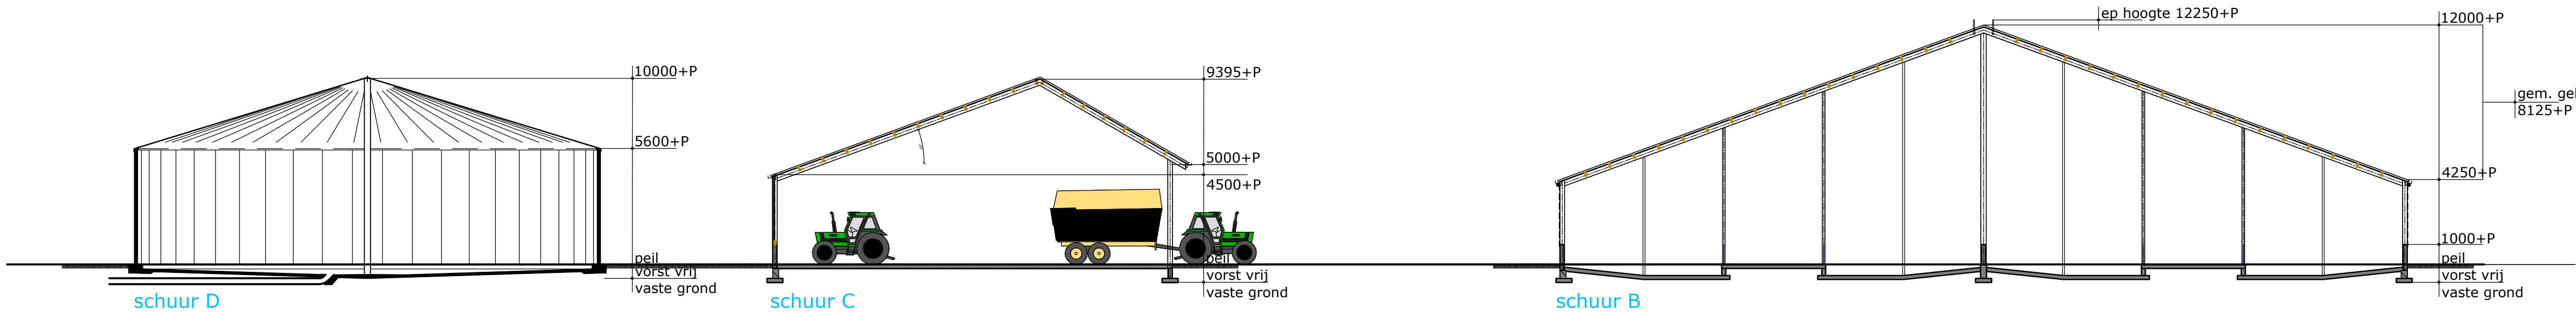


Gebouw	vloer	wanden	dak	vee	Or-code	putinhoud m³
A	beton	spouw	pannen	-	HA2.100	-
B	beton	beton/sandwich	sandwich	245 st. vr. jongvee	HA5.100	-
C	beton	beton/sandwich	sandwich	245 st. overig vleesvee	-	-
D	beton	beton	folie	-	-	2485

#### Renvooi

Symb.	Gebouw	Omschrijving	Aantal	Vermogen kW p/st	Eenheid/stuk
1	C	tractor	1	130	-
2	C	tractor	1	130	-
3	C	tractor	1	130	-
4	C	tractor	1	130	-
5	C	loader	1	45	-
6	C	shovel	1	130	-
7	C	dieseltank in lekbak met elek. pomp	1	0.8	1200ltr
8	C	motorolie	2	-	60ltr
9	C	afgewerkte olie	1	-	60ltr
10	C	kadaverkap	1	-	-
11	C	kast met medicijnen	1	1.2	10kg
12	C	hogedrukslinger	1	-	-
14	B	circulatieventilator Ø 1100mm	4	0.8	-
15	C	voersilo (brick)	2	-	12ton
16	C	voersilo (biks)	2	-	10ton
17	B	stroverdelers	1	35	-
18	B,C	poederblusser	3	-	7kg
A1		laad/losplaats vee			
A2		laadplaats mest			
A3		losplaats voor			

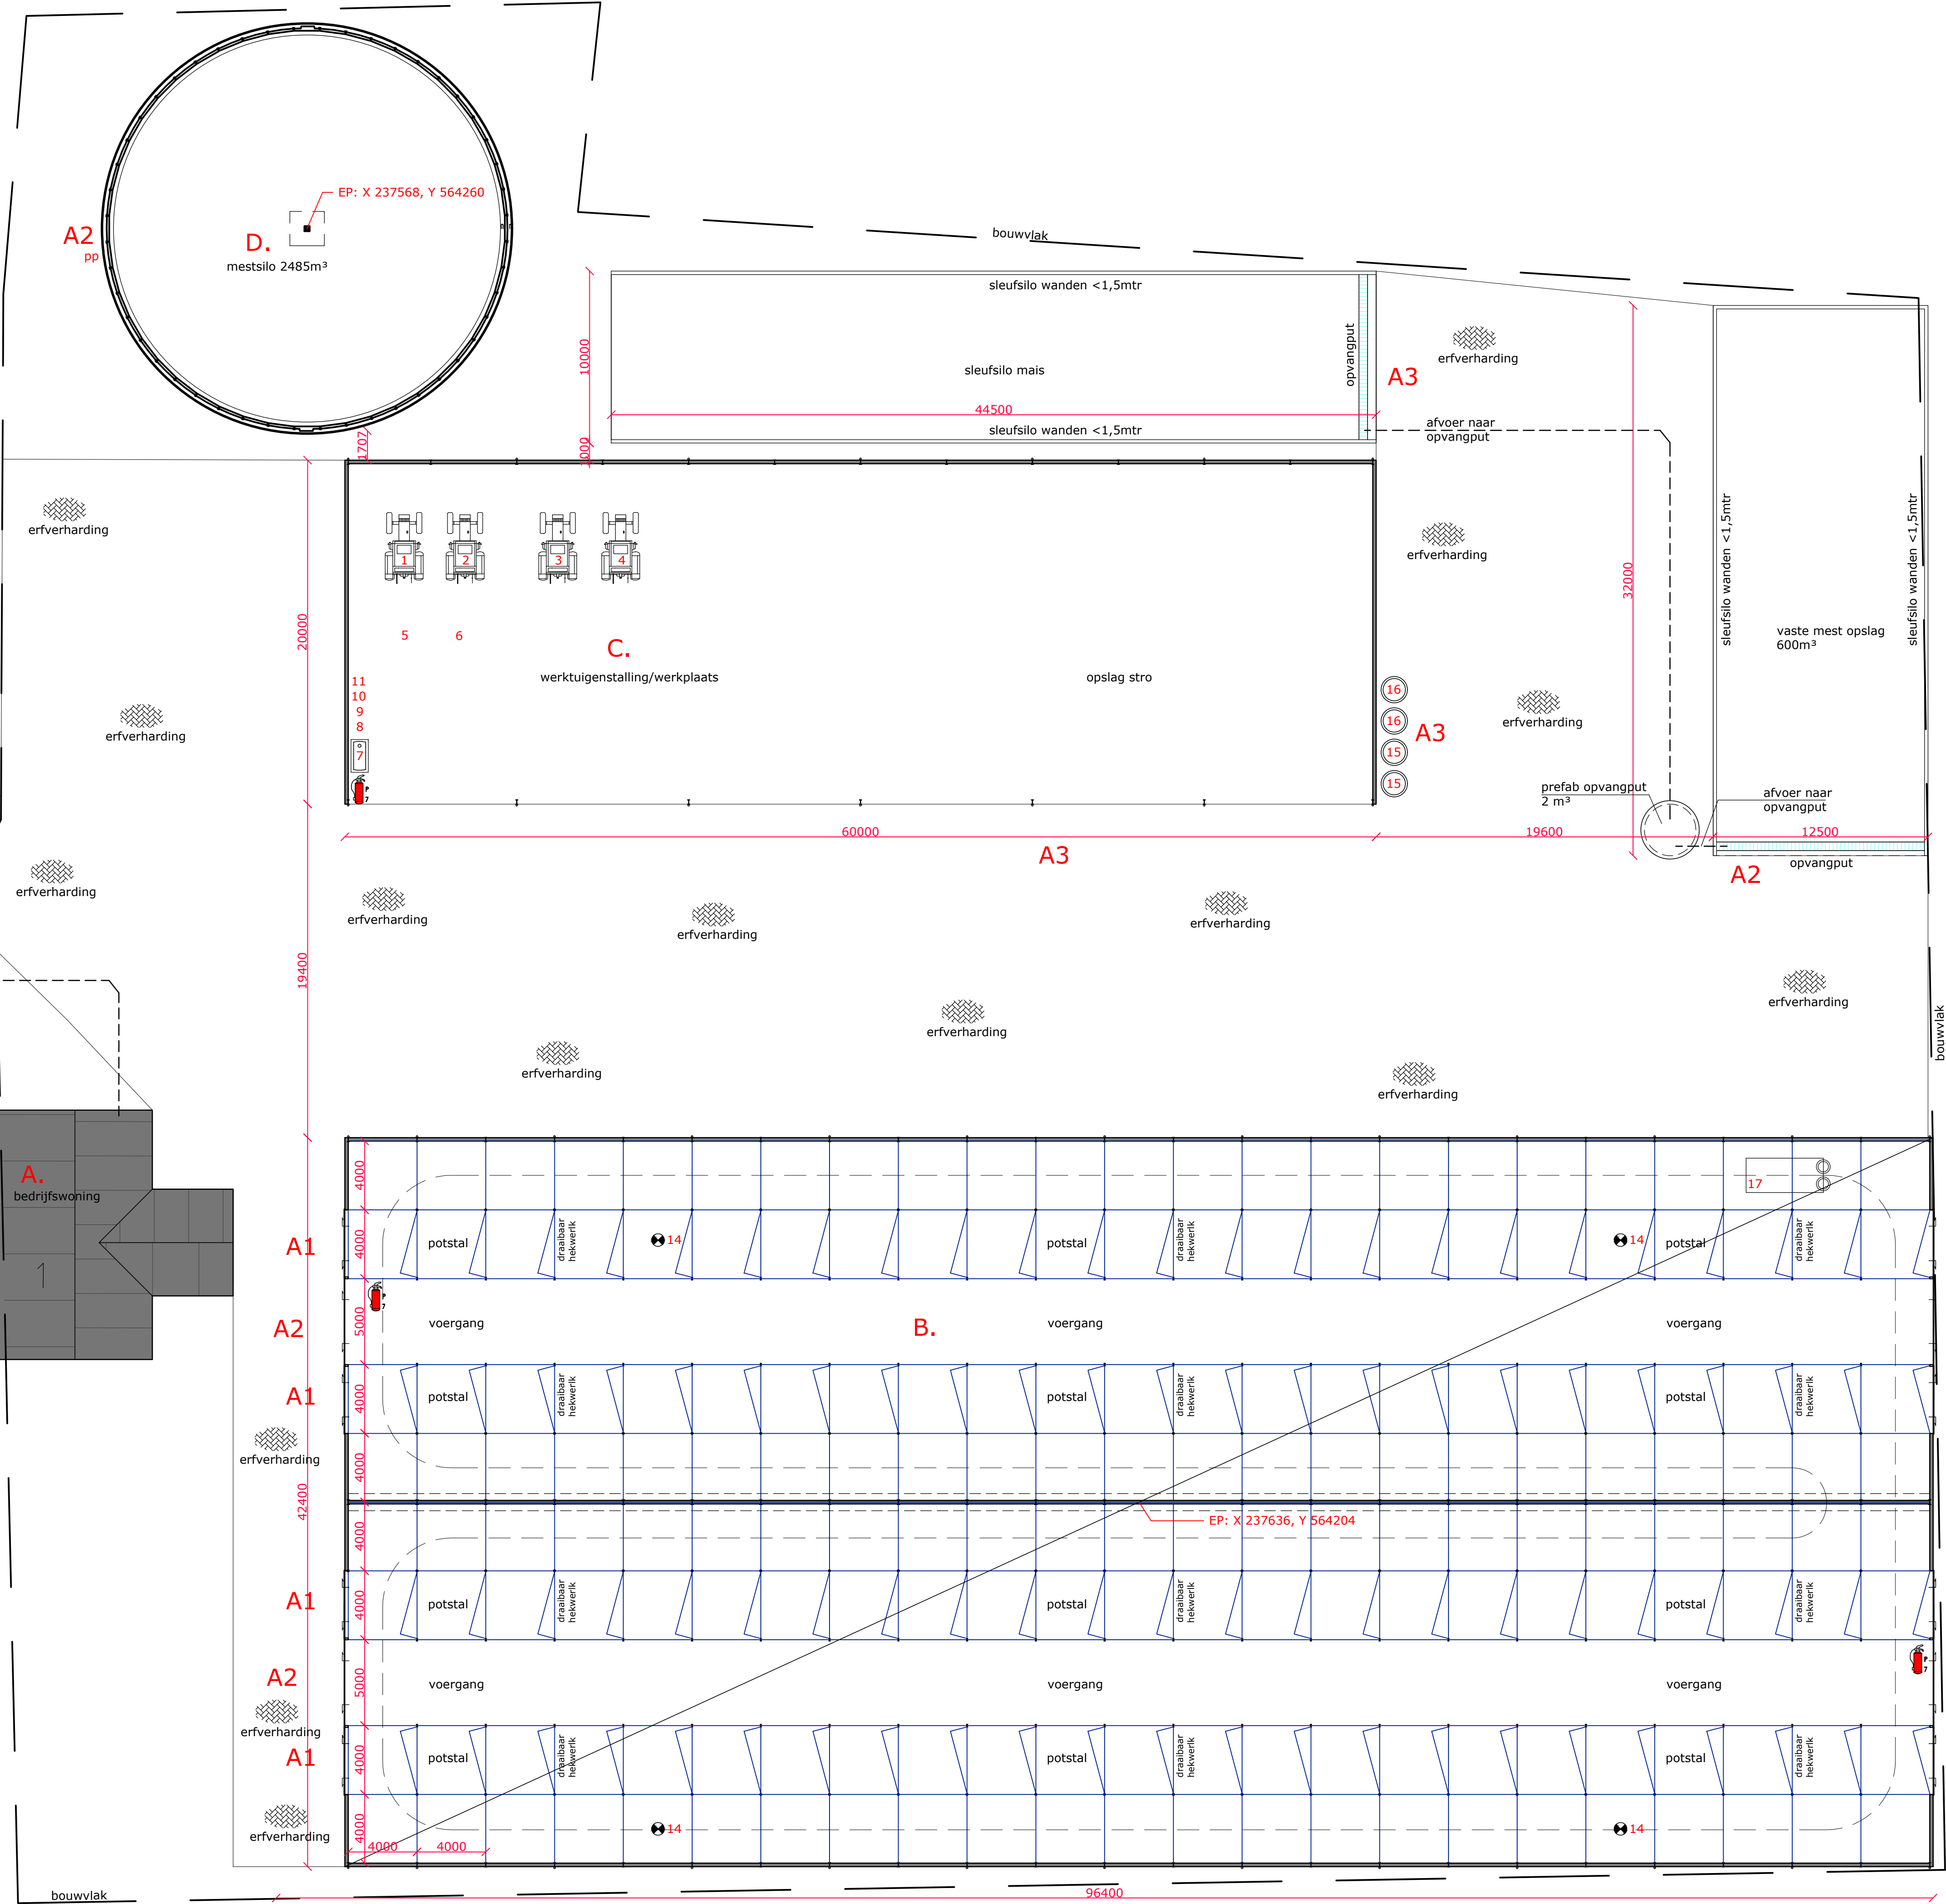

#### SITUATIE

Kadastrele gemeente Vries  
Sectie V Nummer 517  
Schaal 1:2000

Tekening gemaakt aan de hand van aangeleverde gegevens.  
Alle maatvoeringen, tekeningen etc. voor aanvang werkzaamheden met het bouwwerk controleren en zo nodig aanpassen.  
Kadastrele erfgrenzen voor eerste werkzaamheden met het bouwwerk (laten) uitzetten en zonodig maatvoering aanpassen.  
Bouwwerk uitvoeren volgens de voor dit plan geldende (bouw)regelsgeving en toestemmingsbesluiten incl. voorschriften.  
Alle constructieve werken volgens berekening constructeur.

#### PROJECT

Aanvraag natuurvergunning Eisenbroeken 1 te Tyaarlo

#### OPDRACHTGEVER

Cremerhoeve  
Eisenbroeken 2  
9482 VE Tynaarlo

#### ONDERDEEL

Plattegronden en doorsnede

Getekend G-JVG  
Gecontroleerd BL  
Status Aanvraag  
Schaal 1:200  
Datum 23-07-2024  
Formaat A0  
Doosnummer 06010777



Alfa Accountants en Adviseurs BV  
Zeven Altestes 3, 8011 CV Zwolle  
Postbus 18, 8000 AA Zwolle  
T 088 2533050  
E zwolle@alfa.nl  
W www.alfa.nl