


VOORGEVEL

schaal 1:50



LINKER ZIJGEVEL

schaal 1:50

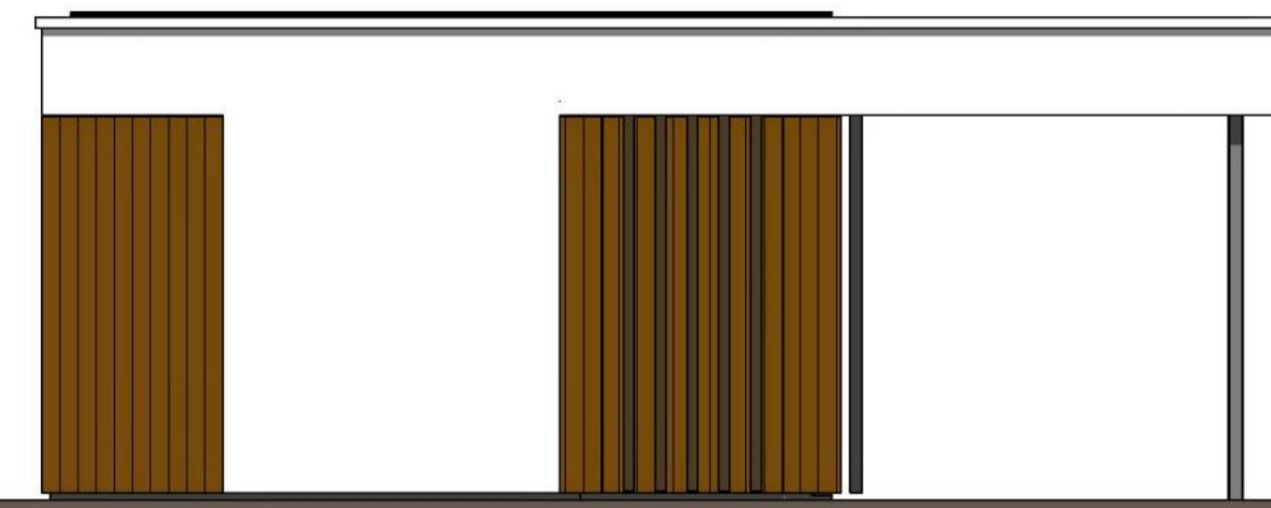


ACHTERGEVEL

schaal 1:50




RECHTER ZIJGEVEL

schaal 1:50

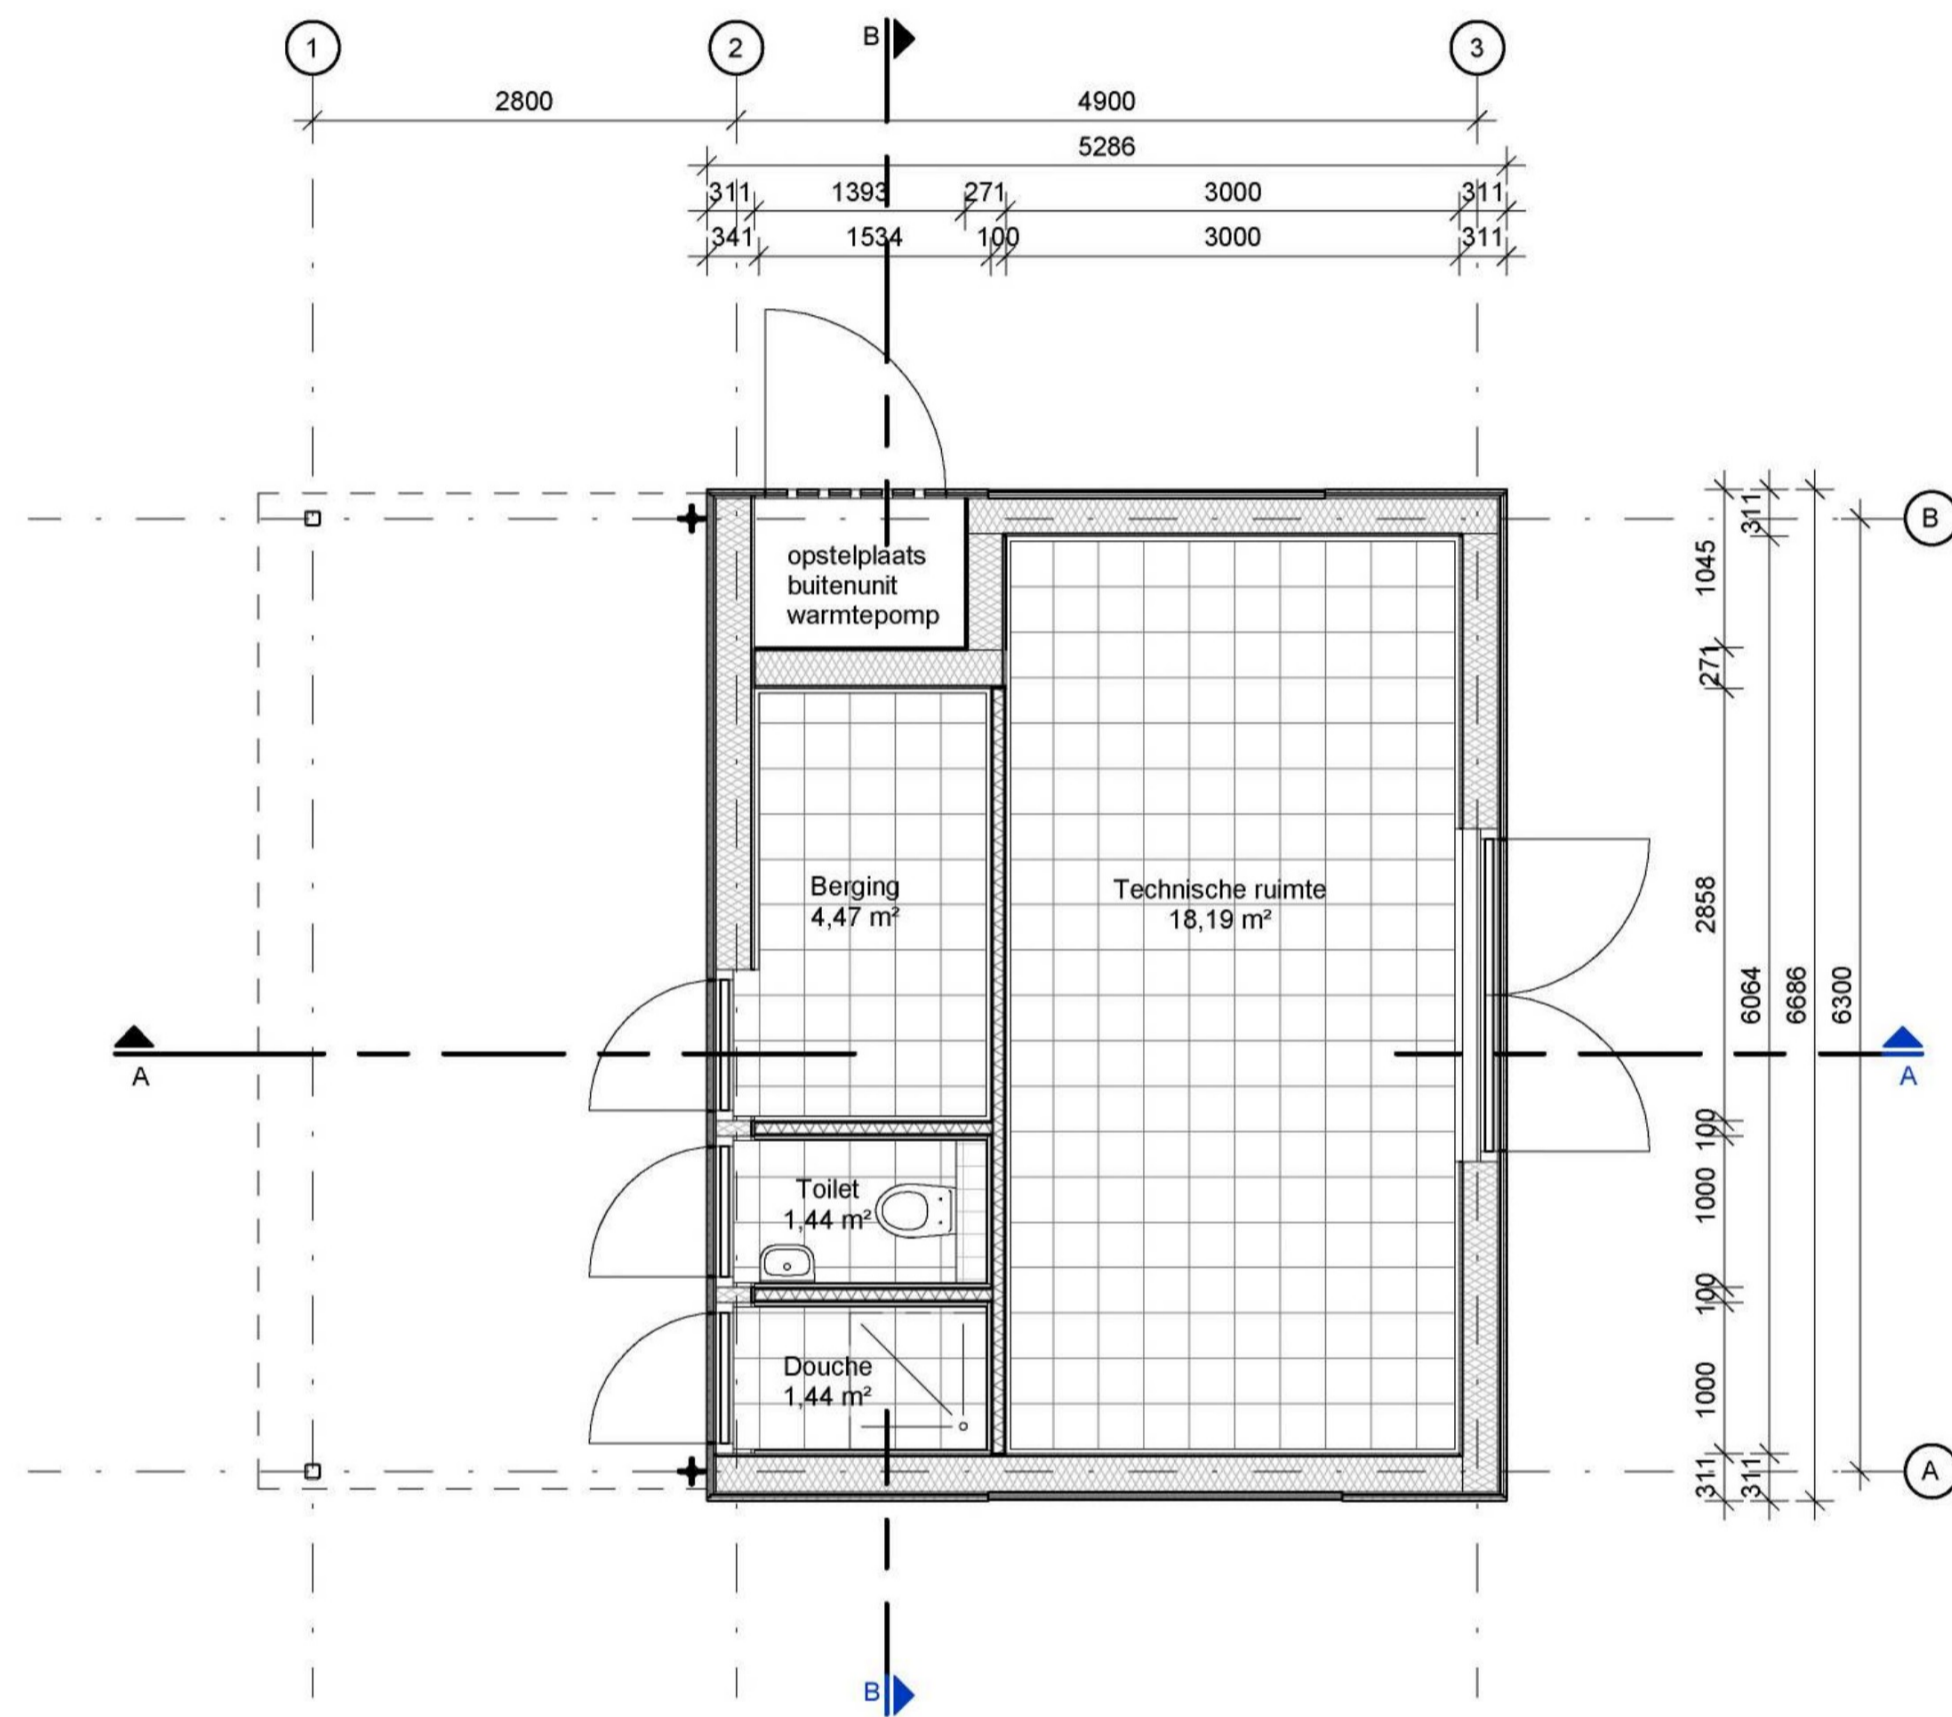


BEGANE GROND

schaal 1:50

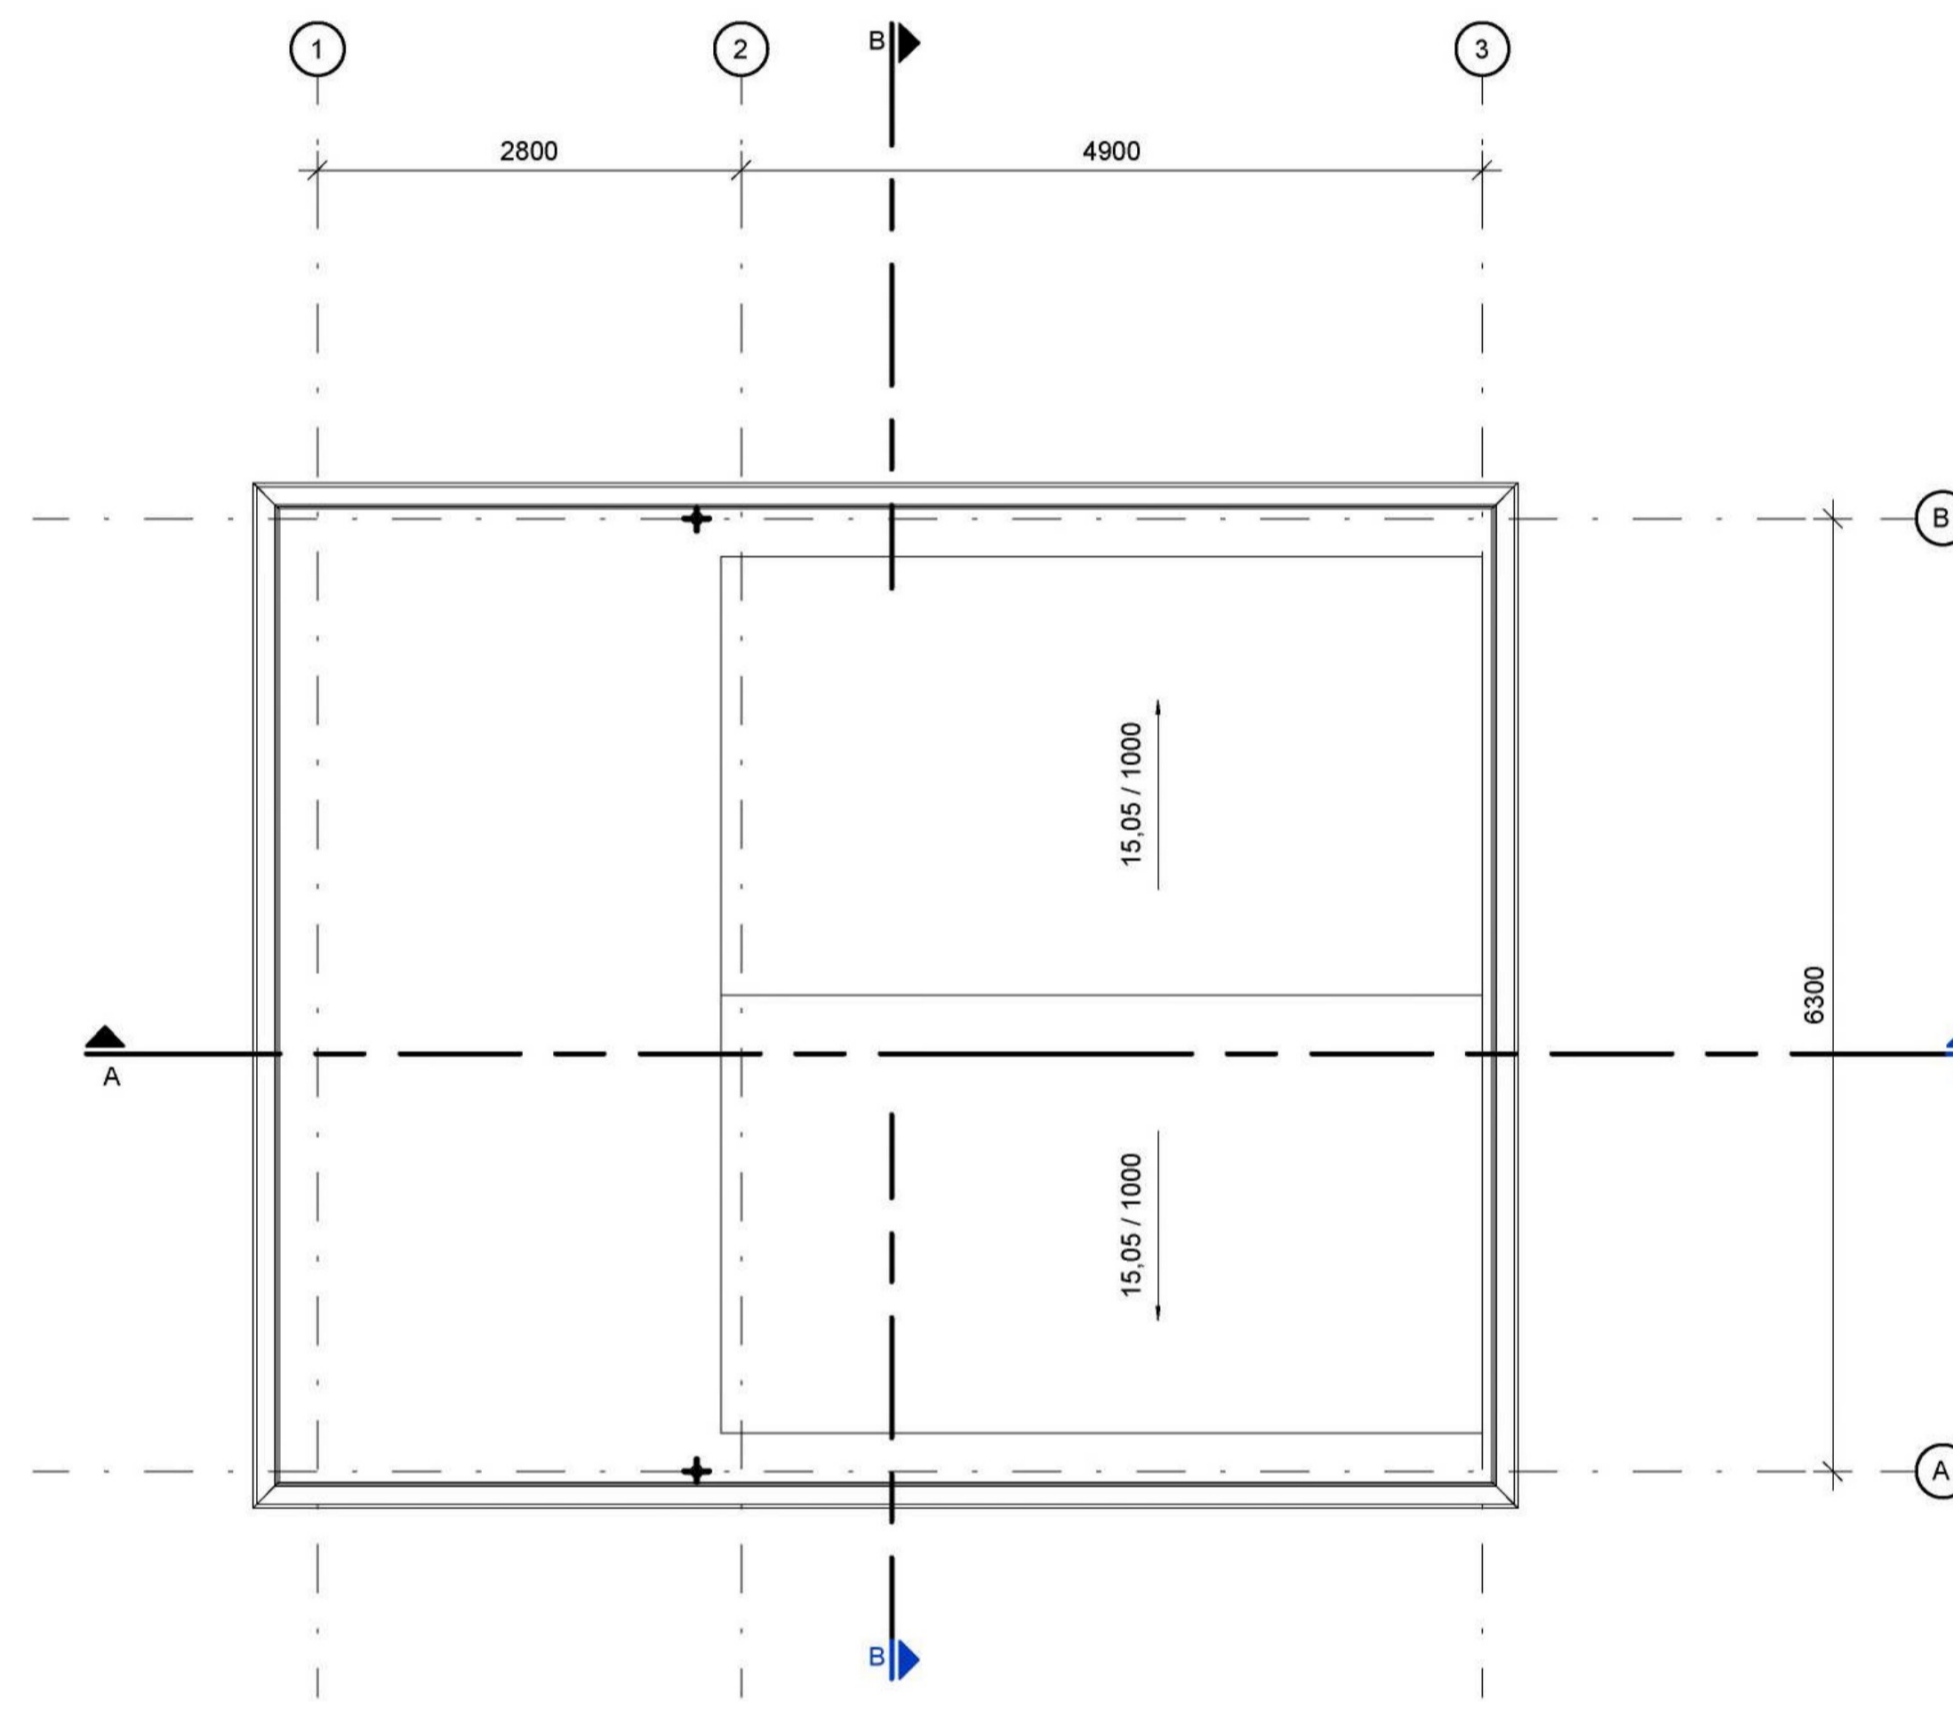


EERSTE VERDIEPING

schaal 1:50

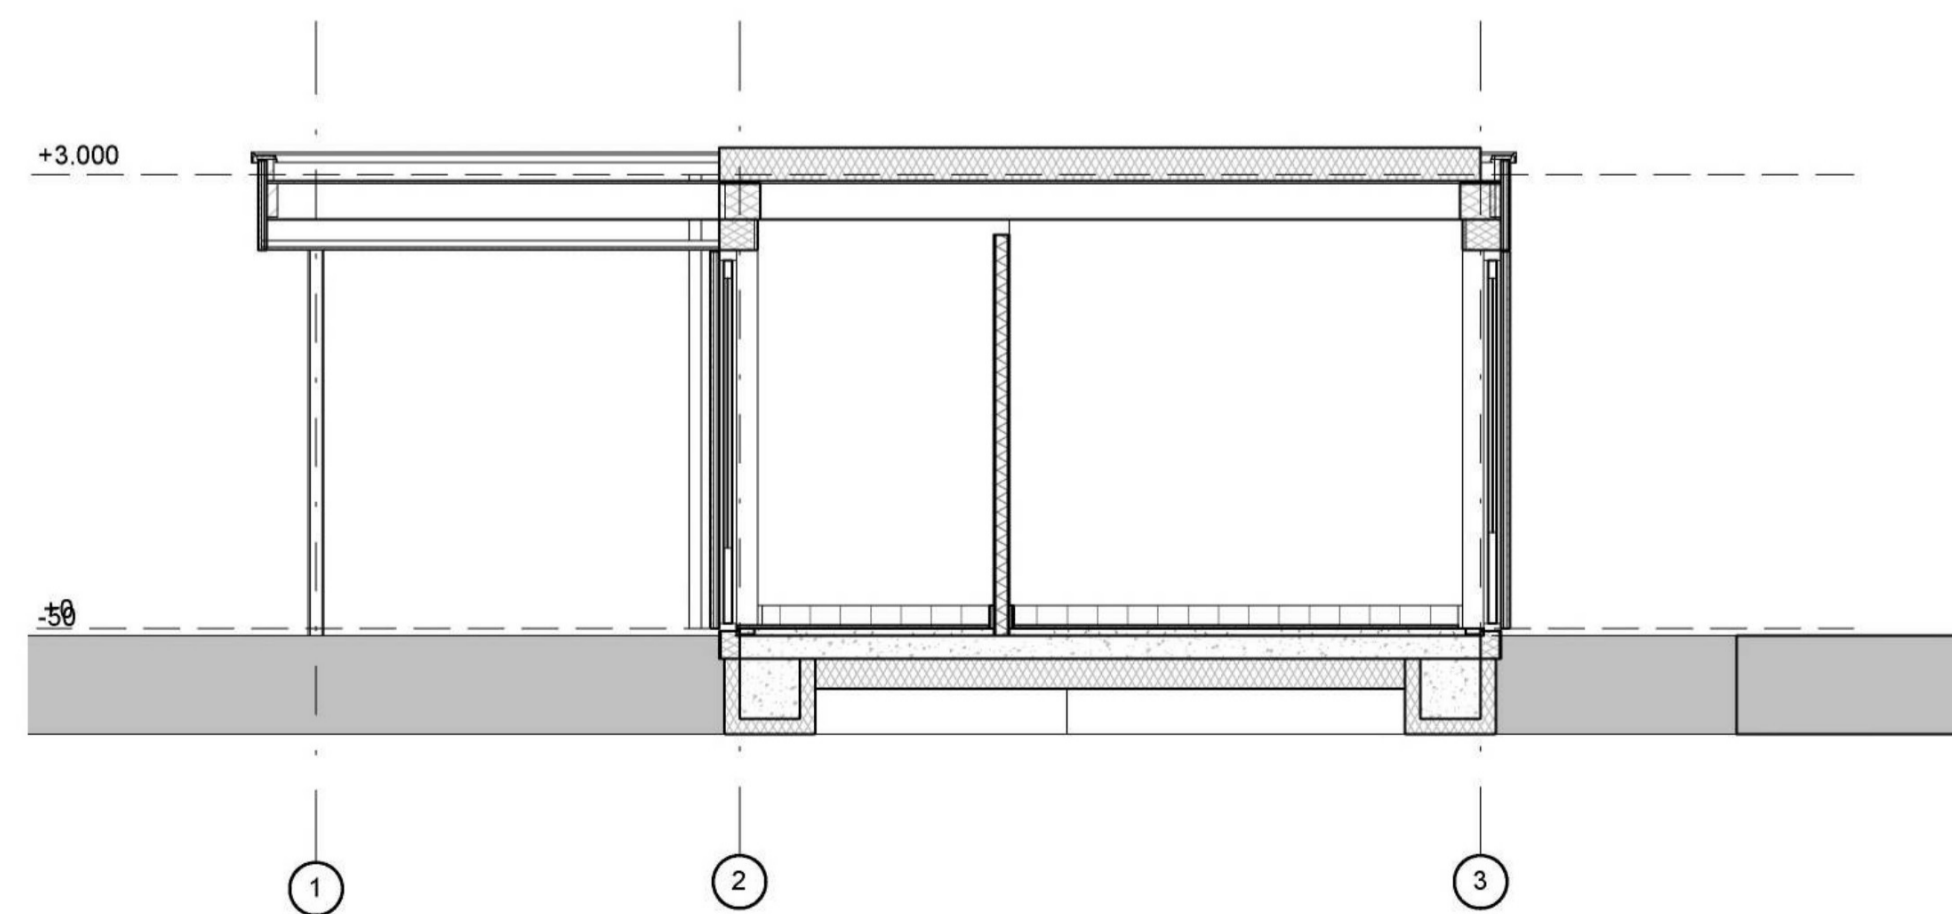

Doorsnede A

schaal 1:50

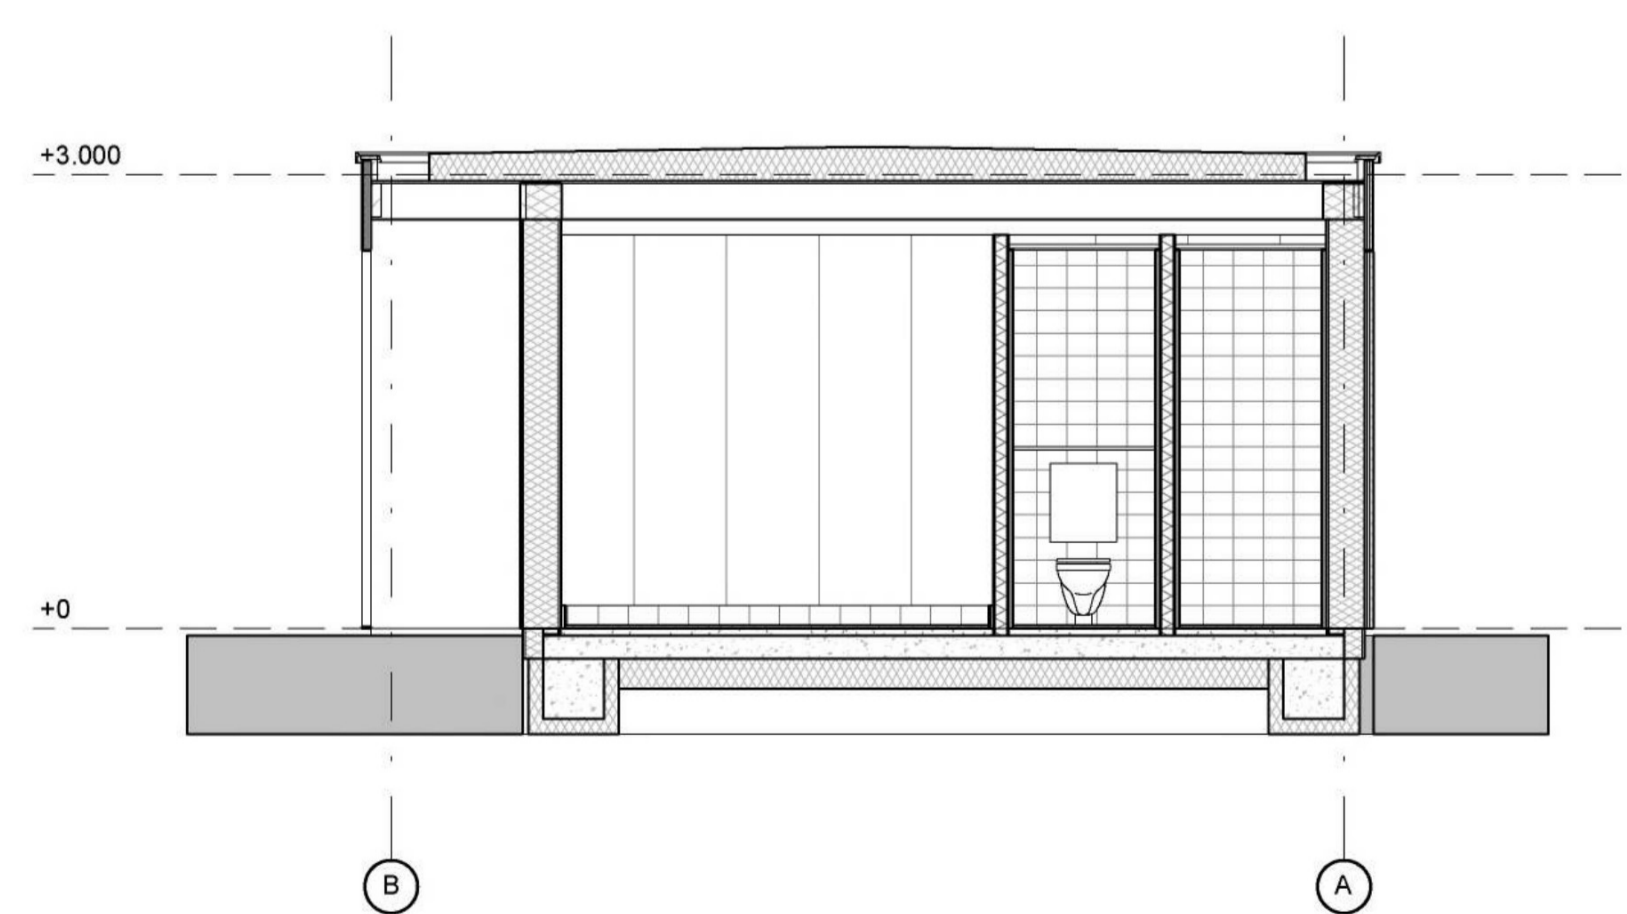

Doorsnede B

schaal 1:50



- ONDERDEEL
Plattegronden gevels doorsneden
- PROJECT
Nieuwbouw zwembad techniekgebouw op Harderwold Villa Resort te Zeewolde
- OPDRACHTGEVER
PWZ Vastgoed B.V.
Hugo de Grootlaan 37, 3771 HK Barneveld
- FASE
Definitief ontwerp

VAN BOKHORST
architecten + ingenieurs

DATUM 03-03-2023
 GIJWSIGD
 STATUS definitief
 SCHAAL 1:50
 GETEKEND LL
 FORMAAT A1

PROJECTNUMMER
 TEKENINGNUMMER
 DO-C01