




DETAIL NIS

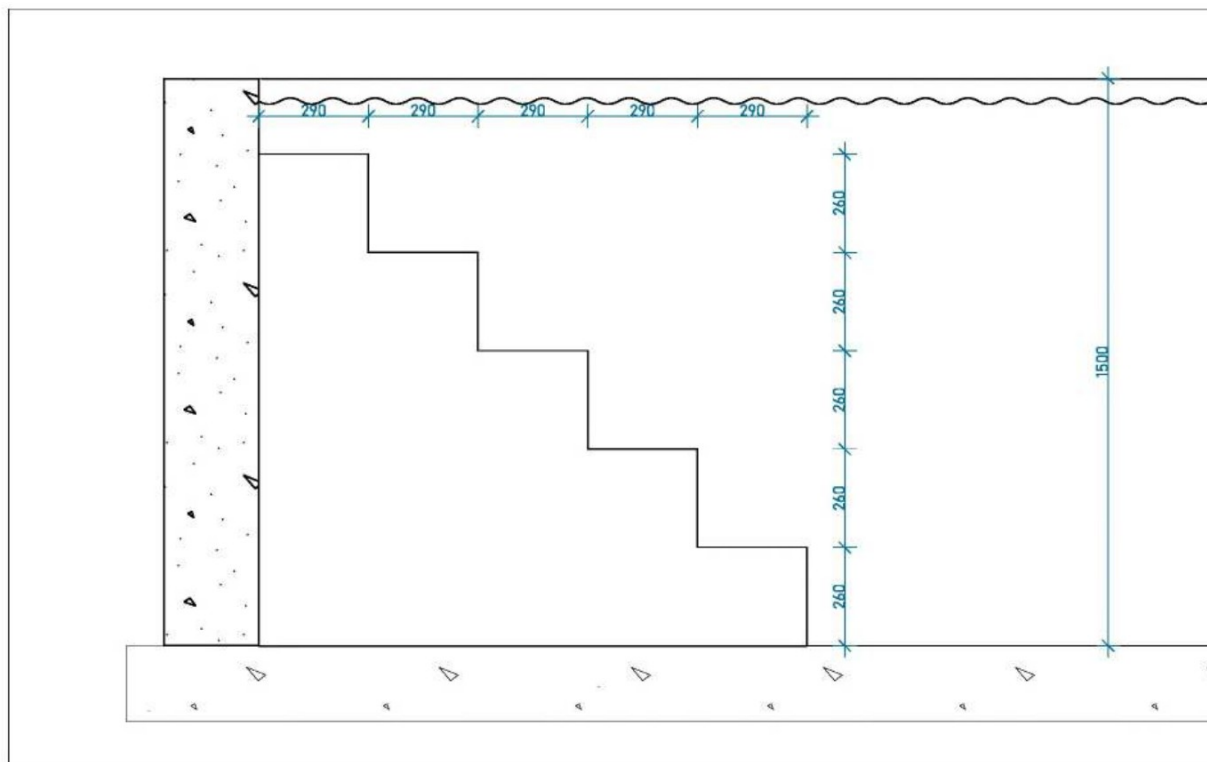


DETAIL TRAP

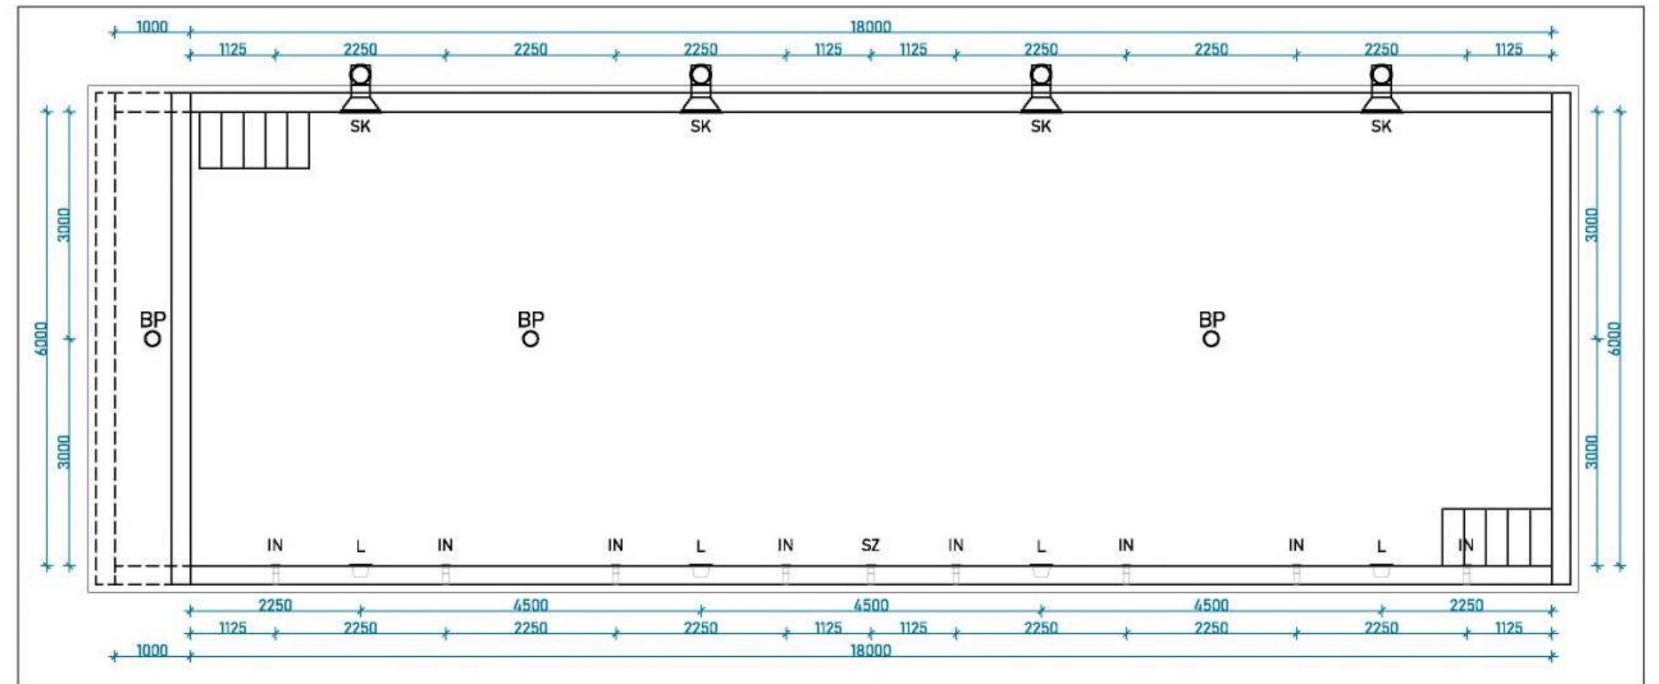

PLATTEGROND

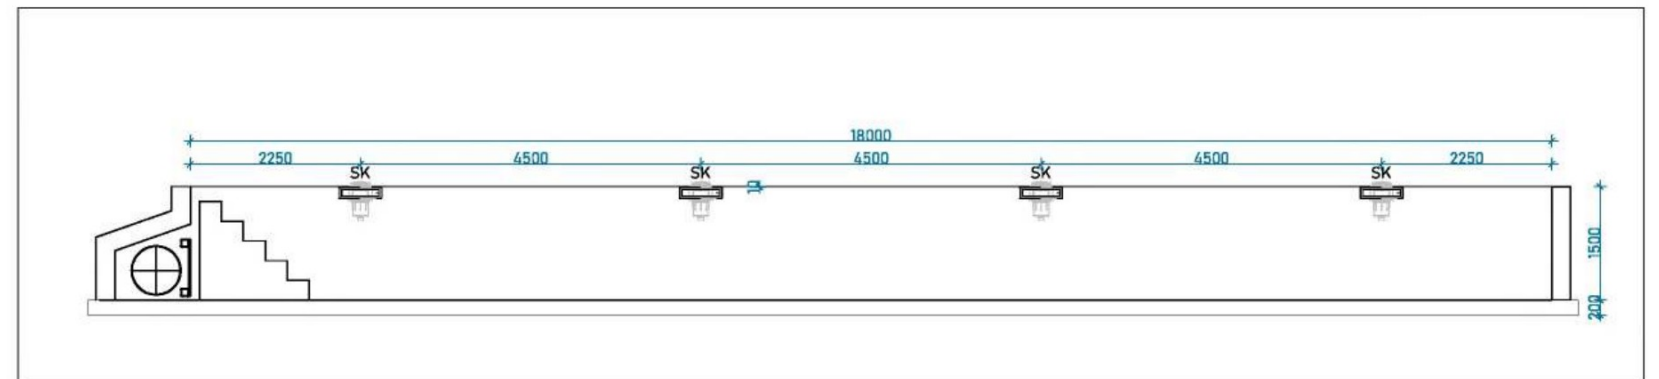

LANGE WAND LINKS

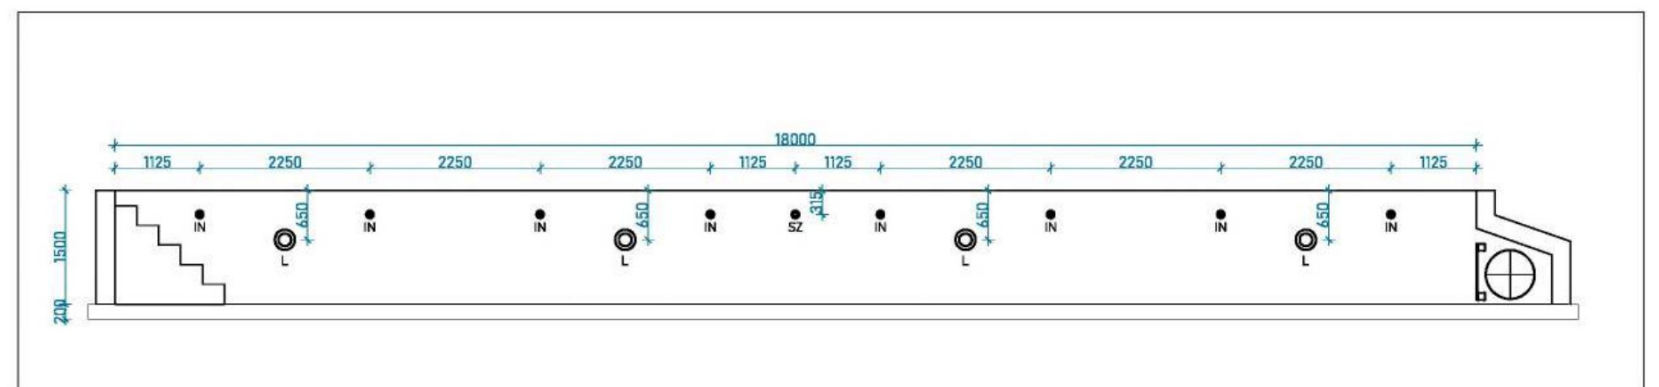


LANGE WAND RECHTS

- SZ = stofzuiger
- IN = inspuitier
- SK = skimmer
- BP = bodempot
- L = lamp

Project Van Bokhorst - Villa Harderwold

Opdrachtgever Bokhorst Architecten

WATERWEL ZWEMBADEN B.V.
 Antonie Fokkerstraat 41
 3772 MP Barneveld
 tel 033 - 277 85 70
 www.waterwel.nl

get. 
 datum 28-10-2022
 schaal 1:100 / 1:20

tekening nr.
G202