


Renvooi gebouwen											
Gebouwnr.	Naam	Wanden	Dak	Vloer	Mestopslag	Ventilatie	Diercategorie	RAV-code	Stalstelsysteem	Aantal plaatsen	Aantal dieren
1	Schapenstal	Damwand	Golfplaten	Beton	–	Natuurlijk	Schapen > 1 jr.	B 1.100	–	72	72
2	Schapenstal	Damwand	Golfplaten	Beton	–	Natuurlijk	Schapen > 1 jr.	B 1.100	–	88	88
3	Schapenstal	Damwand	Golfplaten	Beton	–	Natuurlijk	Schapen > 1 jr.	B 1.100	–	113	113
4	Schapenstal	Damwand	Golfplaten	Beton	–	Natuurlijk	Schapen > 1 jr.	B 1.100	–	70	70
5	Schapenstal	Damwand	Damwand	Beton	–	Natuurlijk	Schapen > 1 jr.	B 1.100	–	75	75

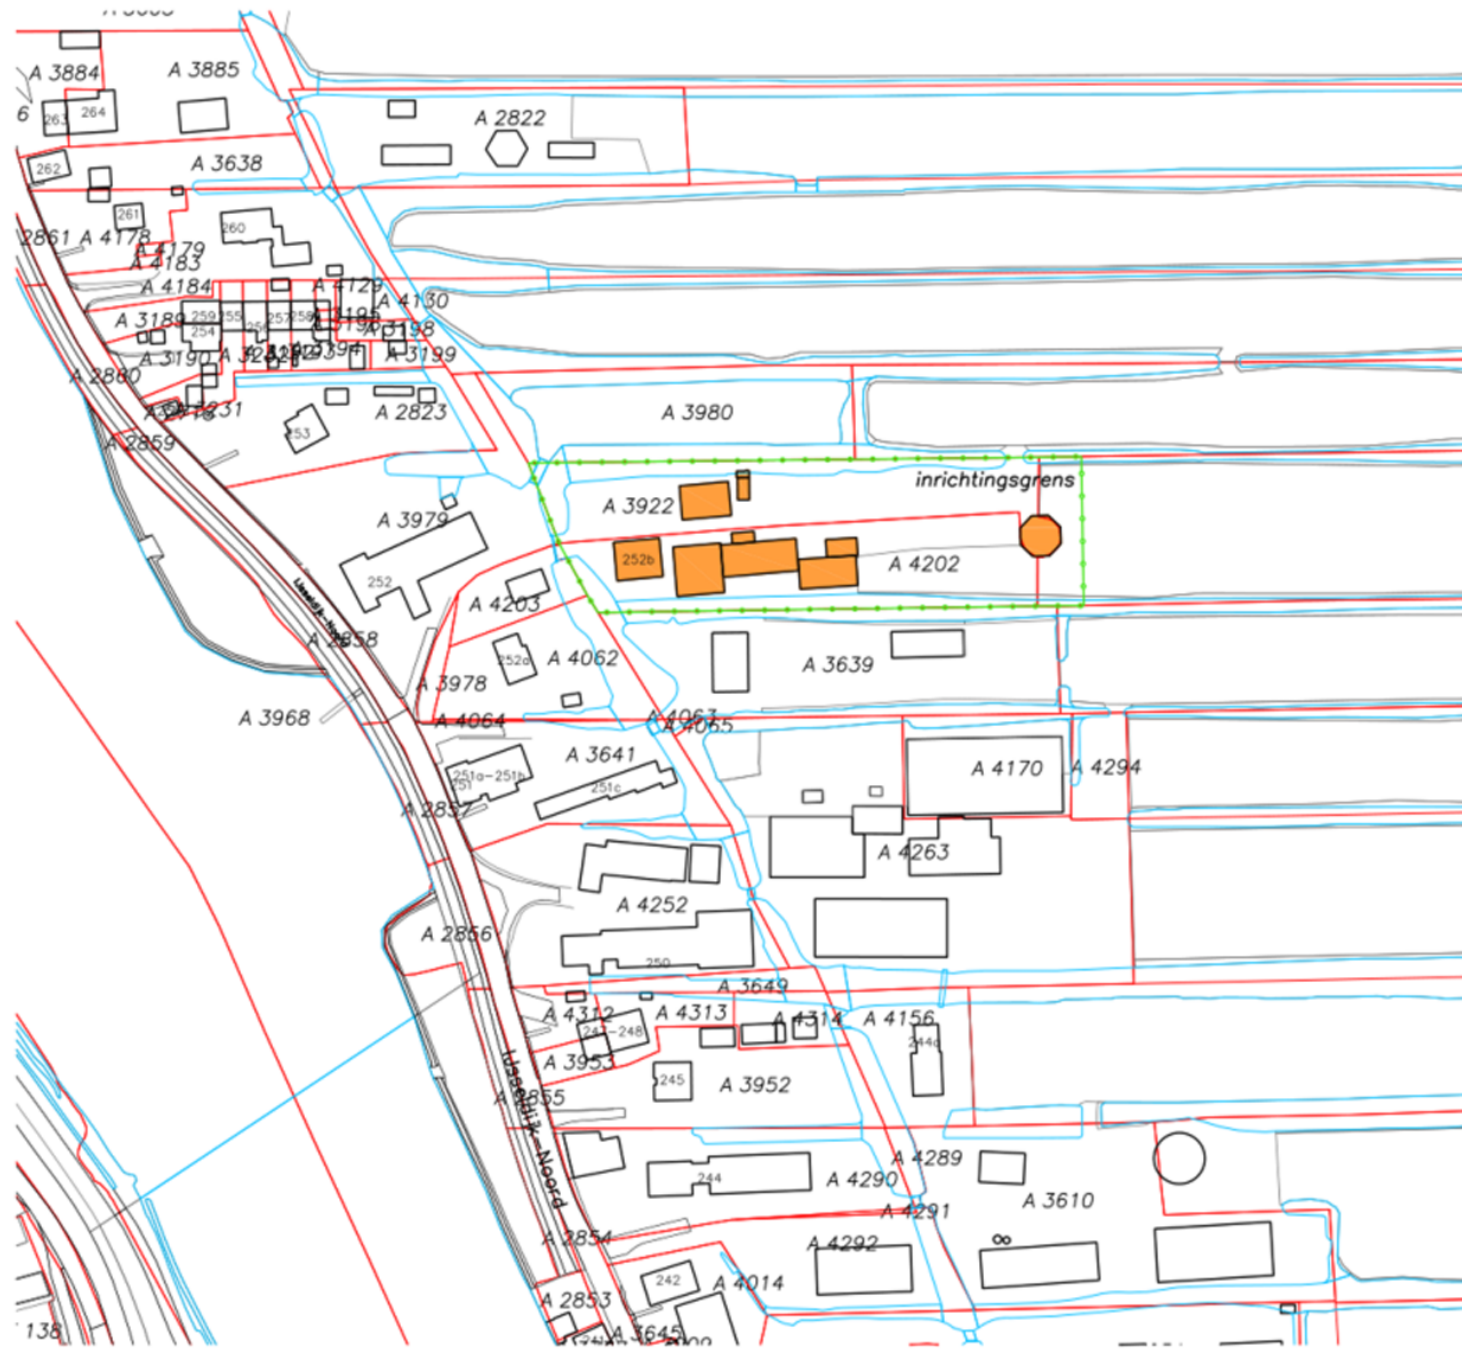

CONCEPT

Aanvraag omgevingsvergunning

Situatie

Kadastrale gemeente : Ouderkerk aan den IJssel
Sectie : A
Nummer : 3922, 4202
Schaal : 1 : 2000

De aanvragen:
d.d.:

Bouwnummer: **323550**
Inrichtingstekening
Omgevingsvergunning: activiteit milieu
Plattegrond, doorsneden en situatie

Schaal: 1 : 200
Formaat: A1+

Opdrachtgever:
Nachttegaallaan 15
2905 VJ Ouderkerk aan den IJssel
Telefoon: -
Mobiel: -
E-mail: -

DLV Advies
Postbus 511
5400 AM Uden
Telefoon: -
Mobiel: -
E-mail: -

Bouwlocatie:
Liesveld-Noord 252a/252b
2905 BR Ouderkerk aan den IJssel

Projectleider:
Telefoon: -
E-mail: -

Datum:
02-10-2023
RD
Wijzigingen:
A
B
C
D

Kladnummer: 323550
Werknummer: B211631-61
Blad: M10

DLV ADVIES
& RESULTAAT