
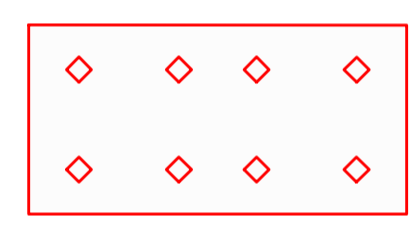
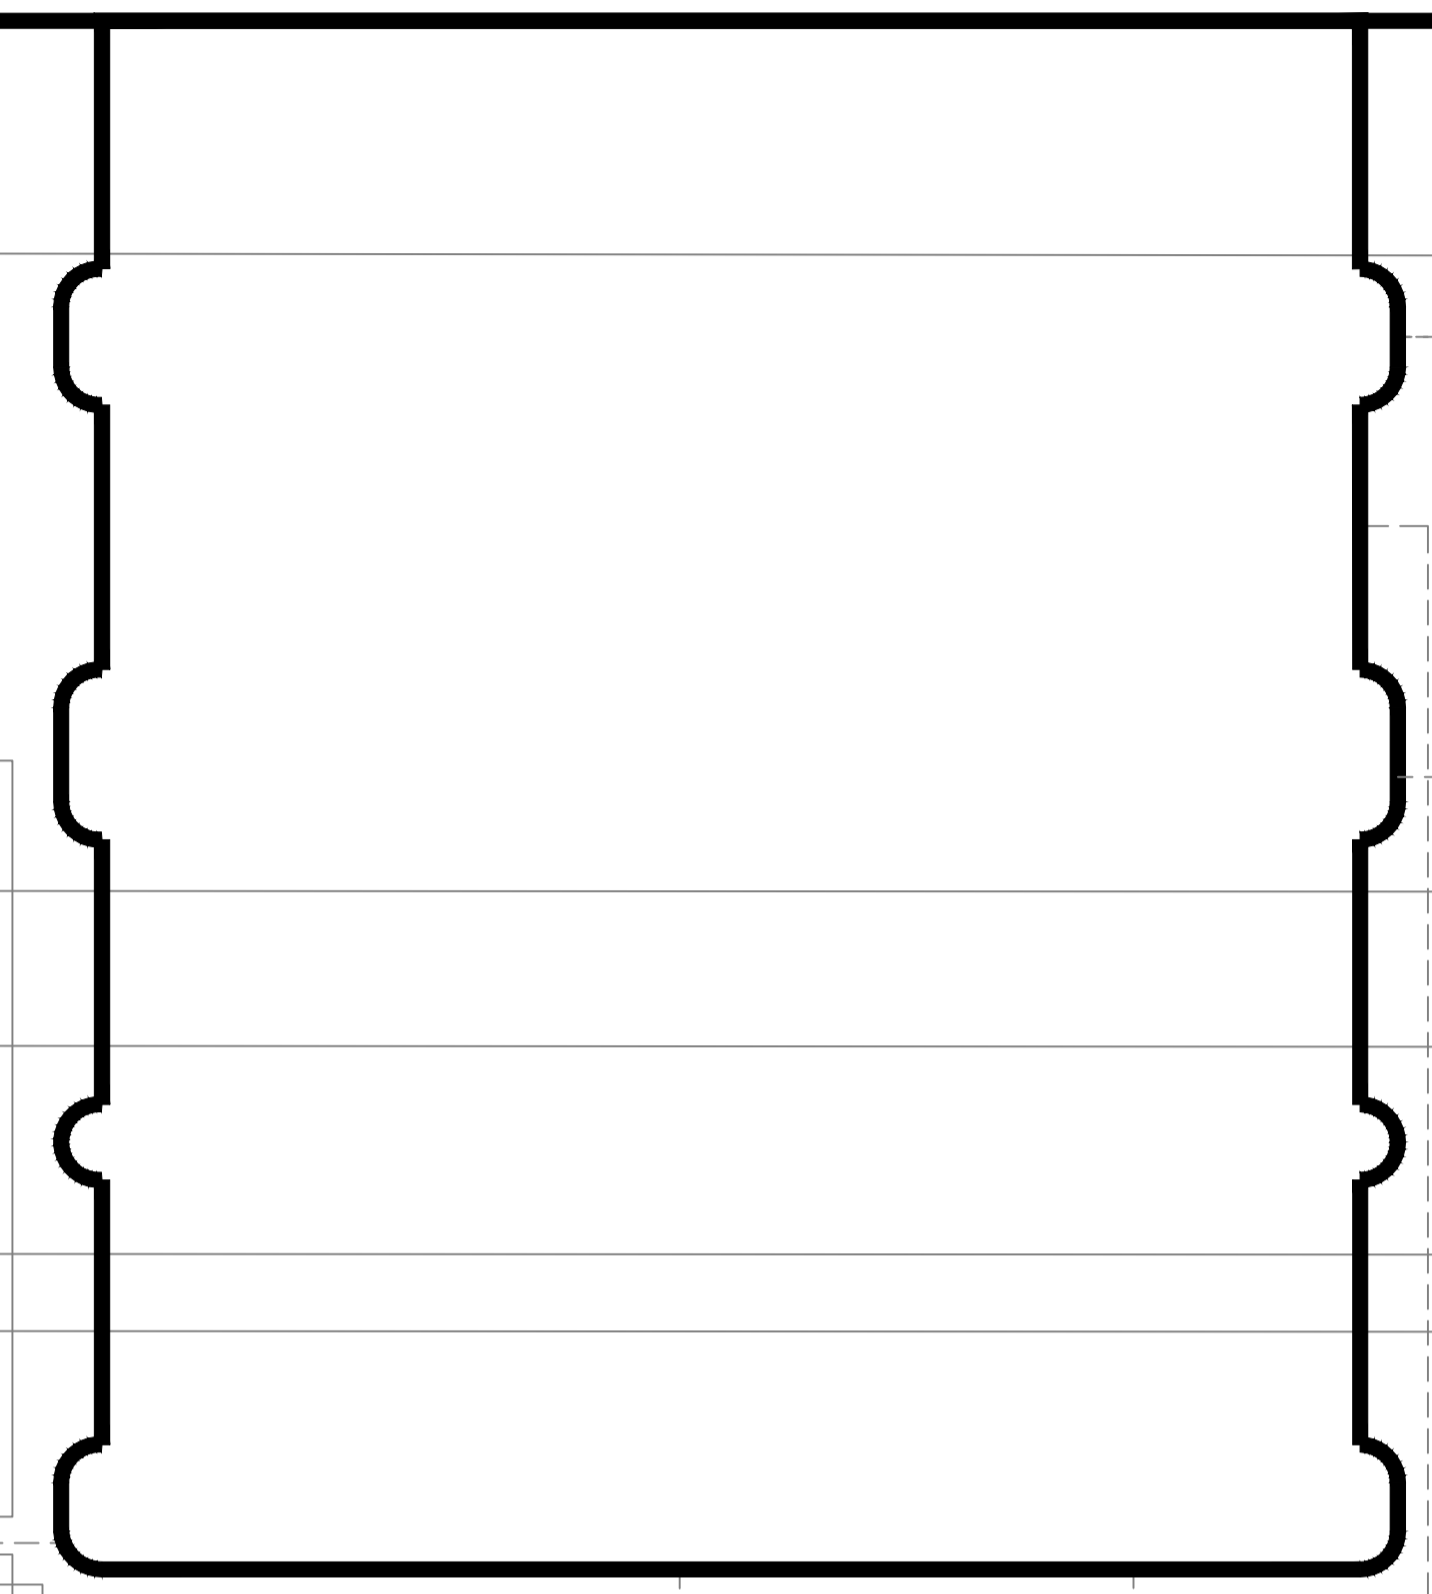


BESTAANDE SITUATIE

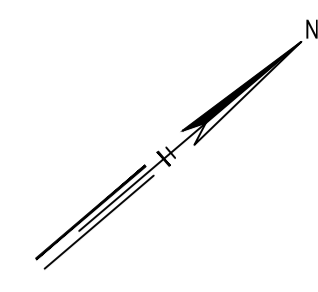

Stofsilo's

NIEUWE SITUATIE

Projectnaam: ALW GAVI BBA LUN 13		Documenttype:	
Omschr.: PLATTEGROND STOFSILO'S		Affero locatie: WIJSTER	
BESTAANDE EN		Fabrieksleutel (+): WY1	
NIEUWE SITUATIE		Functiesleutel (+): 0	
Pronummer:		Aggregaatsleutel:	
Datum: 2024-04-29	Schaal: 1:100	Formaat: A1	KKS codering: WY1-0
Naam: RKI	Rev.:	Boek Nr.:	Blad:
Geen:	datum:	Discipline: CIVIEL	001
Documentnummer: 2024-2467665		Plaatscode:	

