


plattegrond fundatie  
1:50

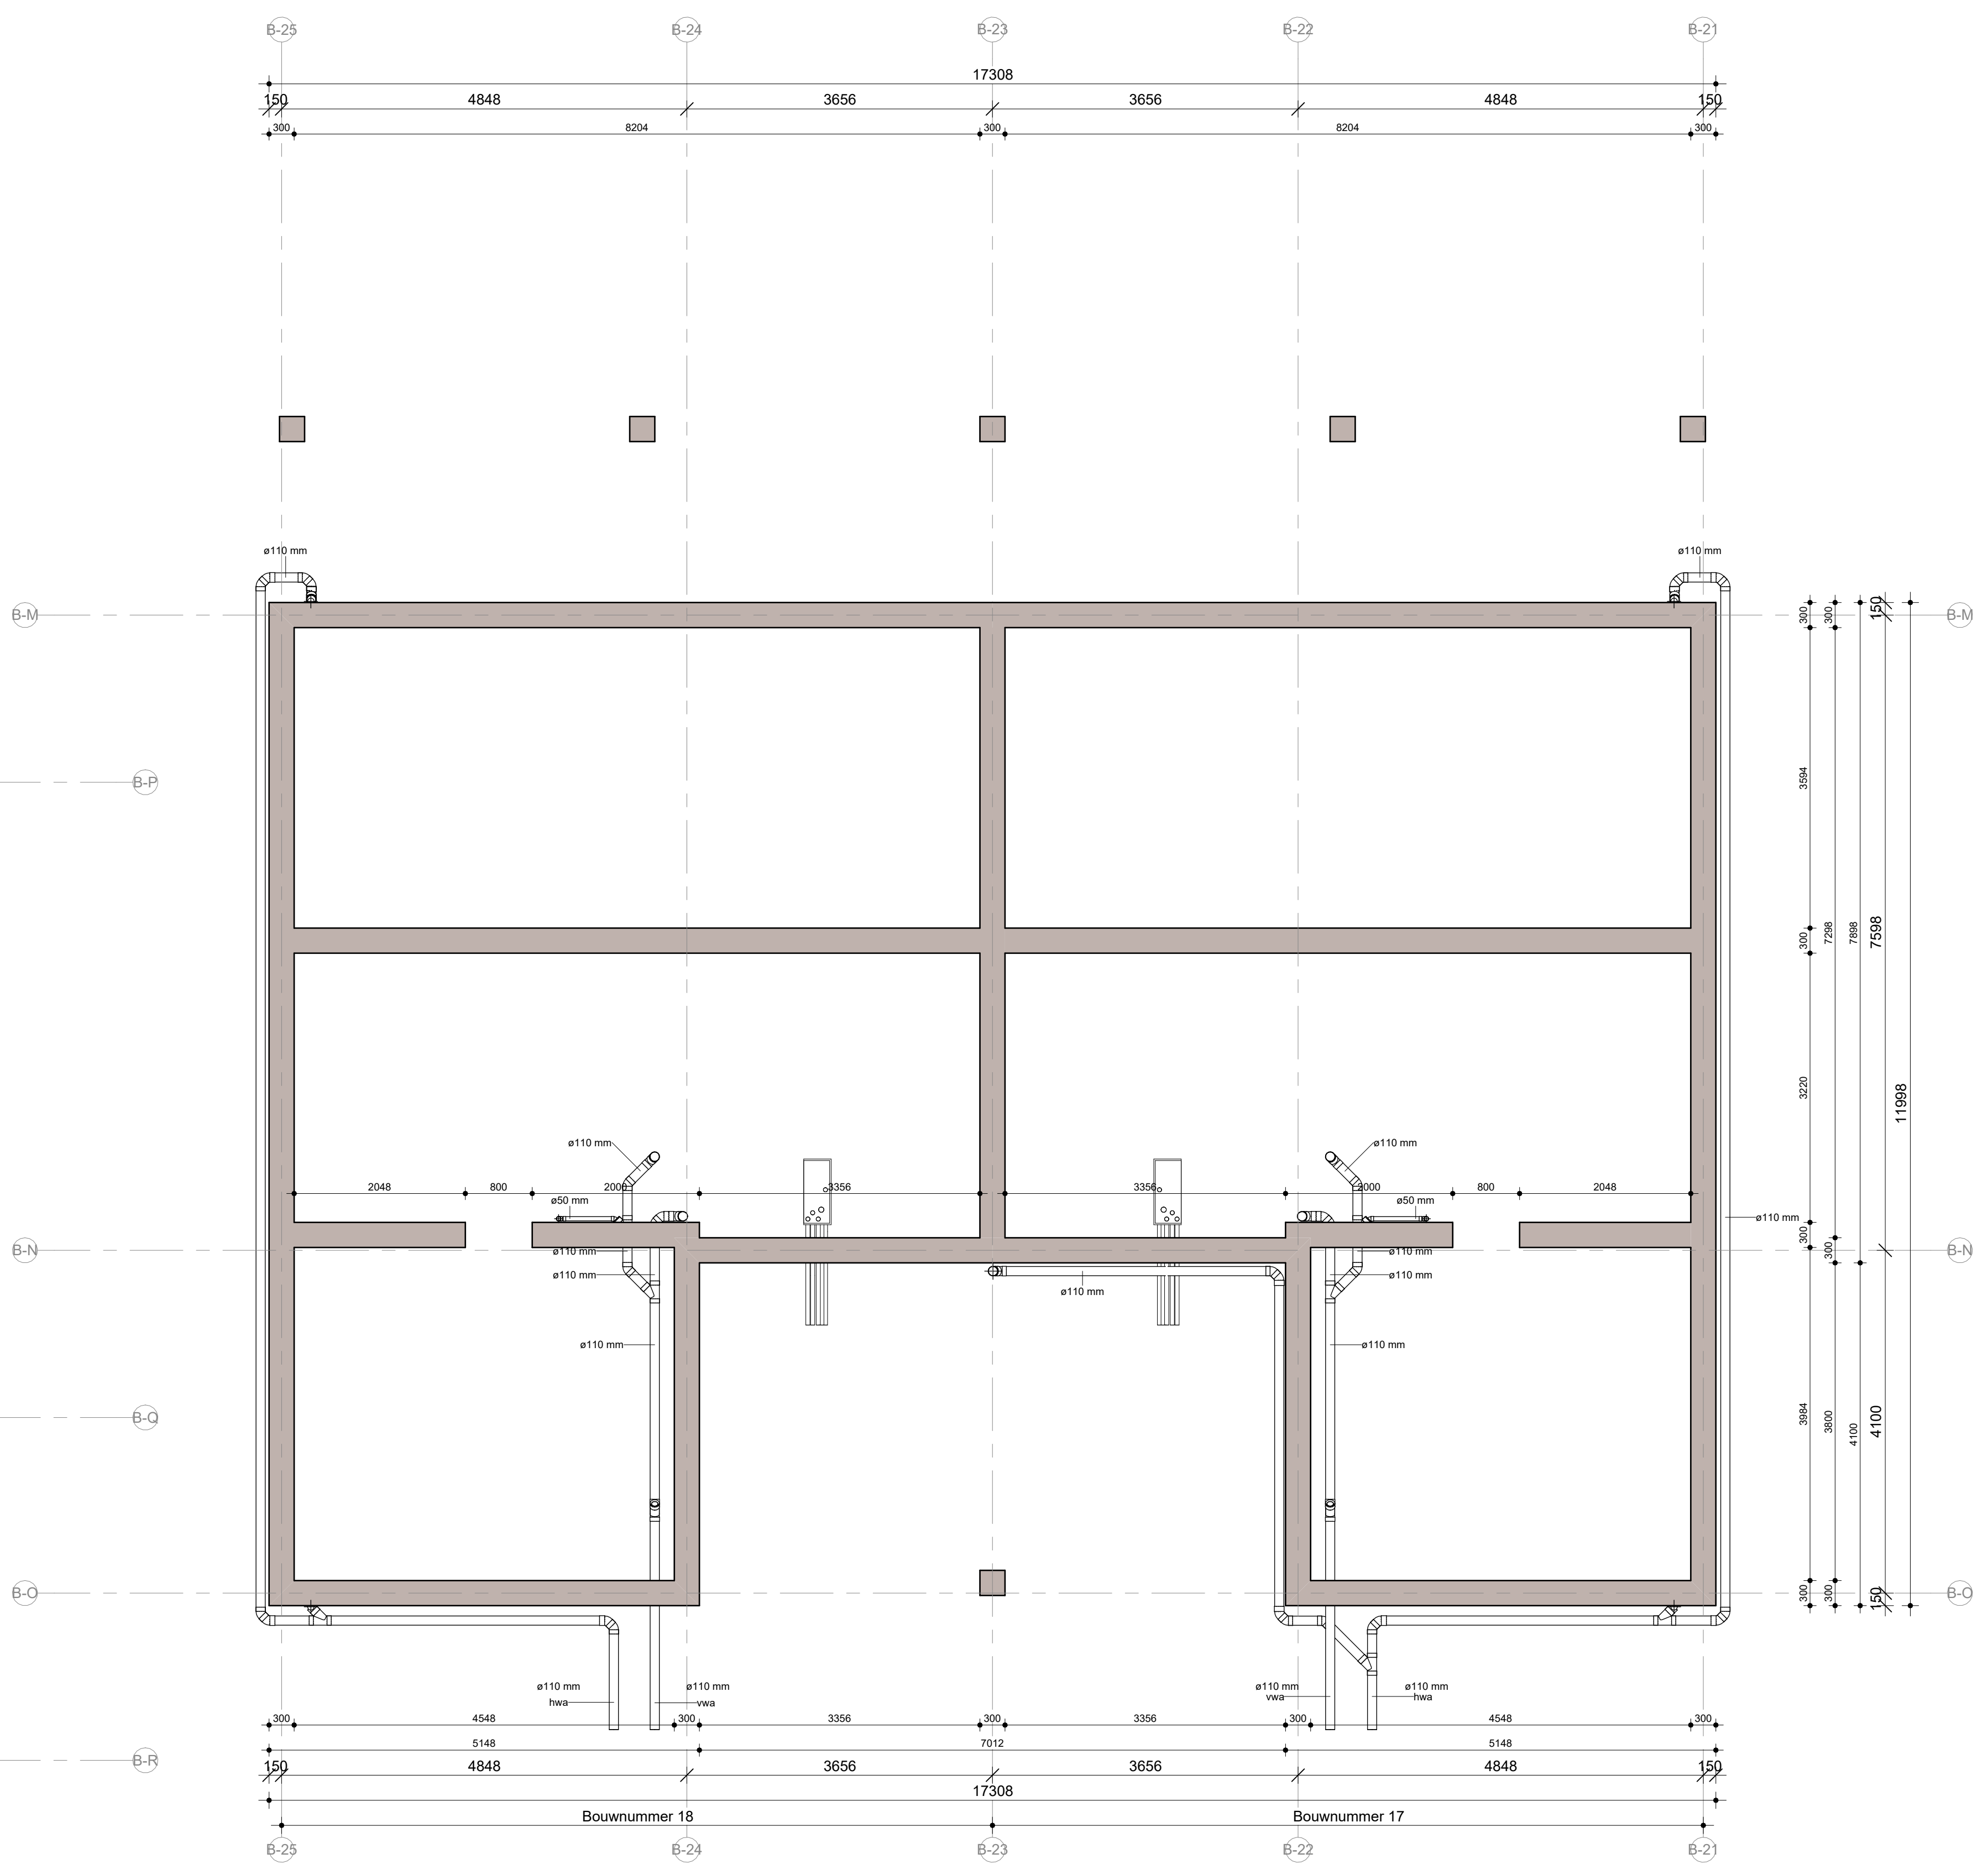

- WANDEN**
- gevelbekleding volgens Keuren- en materialenstaat
  - hab-gevelwand
  - hab-woringschermende wand
  - hab-constructieve binnenwand
  - hab-binnenwand
- GELUIDWERING**
- DfLsA = min. 52 dB
  - LfLsA = max. 54 dB
  - DfLsA = min. 32 dB
  - LfLsA = max. 79 dB
- De bovenste schiedingsconstructie van een verfliggebed heeft een karakteristieke geluidwering DfLsA van min. 30 dB bepaald volgens NEN 5077.
- Het verfliggebed, het scheidingsvloer-systeem en het scheidingsvloer-systeem voorzien van een verfliggebed met karakteristiek installatie-geluidniveau van ten hoogste 30 dB bepaald volgens NEN 5077.
- De waterinstallatie voorziet in een verfliggebed van een aangrenzende woonfunctie met karakteristiek installatie-geluidniveau van ten hoogste 30 dB bepaald volgens NEN 5077.
- BRANDVEILIGHEID**
- 400 — (RCC) constructie 60 min. WBEBDO
- SYMBOLLEN EN AFKORTINGEN**
- vloer- en wandtegels (plaatgrond en aanzicht)
  - vloer- en wandtegels (plaatgrond en doorsnede)
  - kruipruim. B006000
  - opstelplaats warmwater
  - opstelplaats wasdroger
- KOZIJNEN**
- Een kozijning bij een verfliggebed, verfliggebed, beschermde of kalanderde heeft een vrije doorgang met een breedte van min. 0,25m en een hoogte van min. 2,3m.
- Ramen, deuren en kozijnen welke volgens NEN 5587 demikbaar zijn voor viraal, beschermde en viraalweerstand die voldoet aan weerstandsklasse 2 van NEN 6306.
- BOUWRESULTATBEREKENINGEN**
- De openstaalberekeningen en -aankeringen zijn opgesteld conform NEN 2580
- De BEING-berekening van het complex is opgesteld conform NTA 8800
- De fundering van de uitvoering schiedingsconstructies is bepaald conform NEN 1098
- De berekening van het equivalente daglicht is gemaakt conform NEN 2057:2011
- De spui- en ventilatieberekening is opgesteld conform NEN 1067 en NPR 1068
- INSTALLATIES**
- De voorzieningen worden voorzien van een elektriciteits installatie conform NEN 5110
- De voorzieningen worden voorzien van een drinkwater installatie conform NEN 1036
- De voorzieningen worden voorzien van een riool installatie conform NEN 2215
- DIVERSEN**
- Een vloerbedekking heeft, volgens art. 2:18, een hoogte van min. 10 mm op de overige vloer en een hoogte van min. 15 mm op de vloer van de vloerbedekking met een scheidingsvloer van 150 mm in de hoogte. De vloerbedekking van 12 mm. Vloerbedekkingen worden uitgevoerd conform NEN-EN 1395, waarbij in het geval van beglazing, overeenkomstig NEN 1095 aangegeven is op te geven.
- Verfliggebeden hebben een minimale vrije hoogte van 2,2m.
- Tabel, tabel en verhuurkosten hebben een minimale vrije hoogte van 2,3m.
- TRAPPEN**
- Trap volgens artikel 2:33, tabel 2:33
- minimum breedte van de trap 800mm
  - minimum vrije hoogte boven de trap 2200mm
  - minimum afdakbreedte 2200mm
  - maximum opstap 180mm
  - maximum hoogtevverschil per trap 4000mm
  - maximum opening vloerbedekking 100mm

Fundering volg. opg. constructeur; e.e.a. nader te bepalen

Peil = ..... m +/- N.A.P.

B 24-05-2024  
A 17-07-2022  
07-07-2023

aanvullend ingediend  
aanvullend ingediend  
ontwerp

project: VC220004  
Groningen Leegeweg

onderdeel

**fundatie**

tekeningsnummer  
UO-1-1\_B-3

opdrachtgever  
Vazet creatie B.V.  
Stationsweg 2 8011 CZ Zwolle

status  
omgevingsvergunning definitief

schaal 1:50  
formaat A0

fax omgevingsvergunning  
definitief

**VAZET**

Stationsweg 2  
8011 CZ Zwolle  
telefoon (0381) 720 0997  
info@vazet.nl  
www.vazet.nl