


Project: SLOEPVERHUUR VATHORST

Projectnr.: 2593
Fase: voorlopig ontwerp

Datum: 02-11-2021

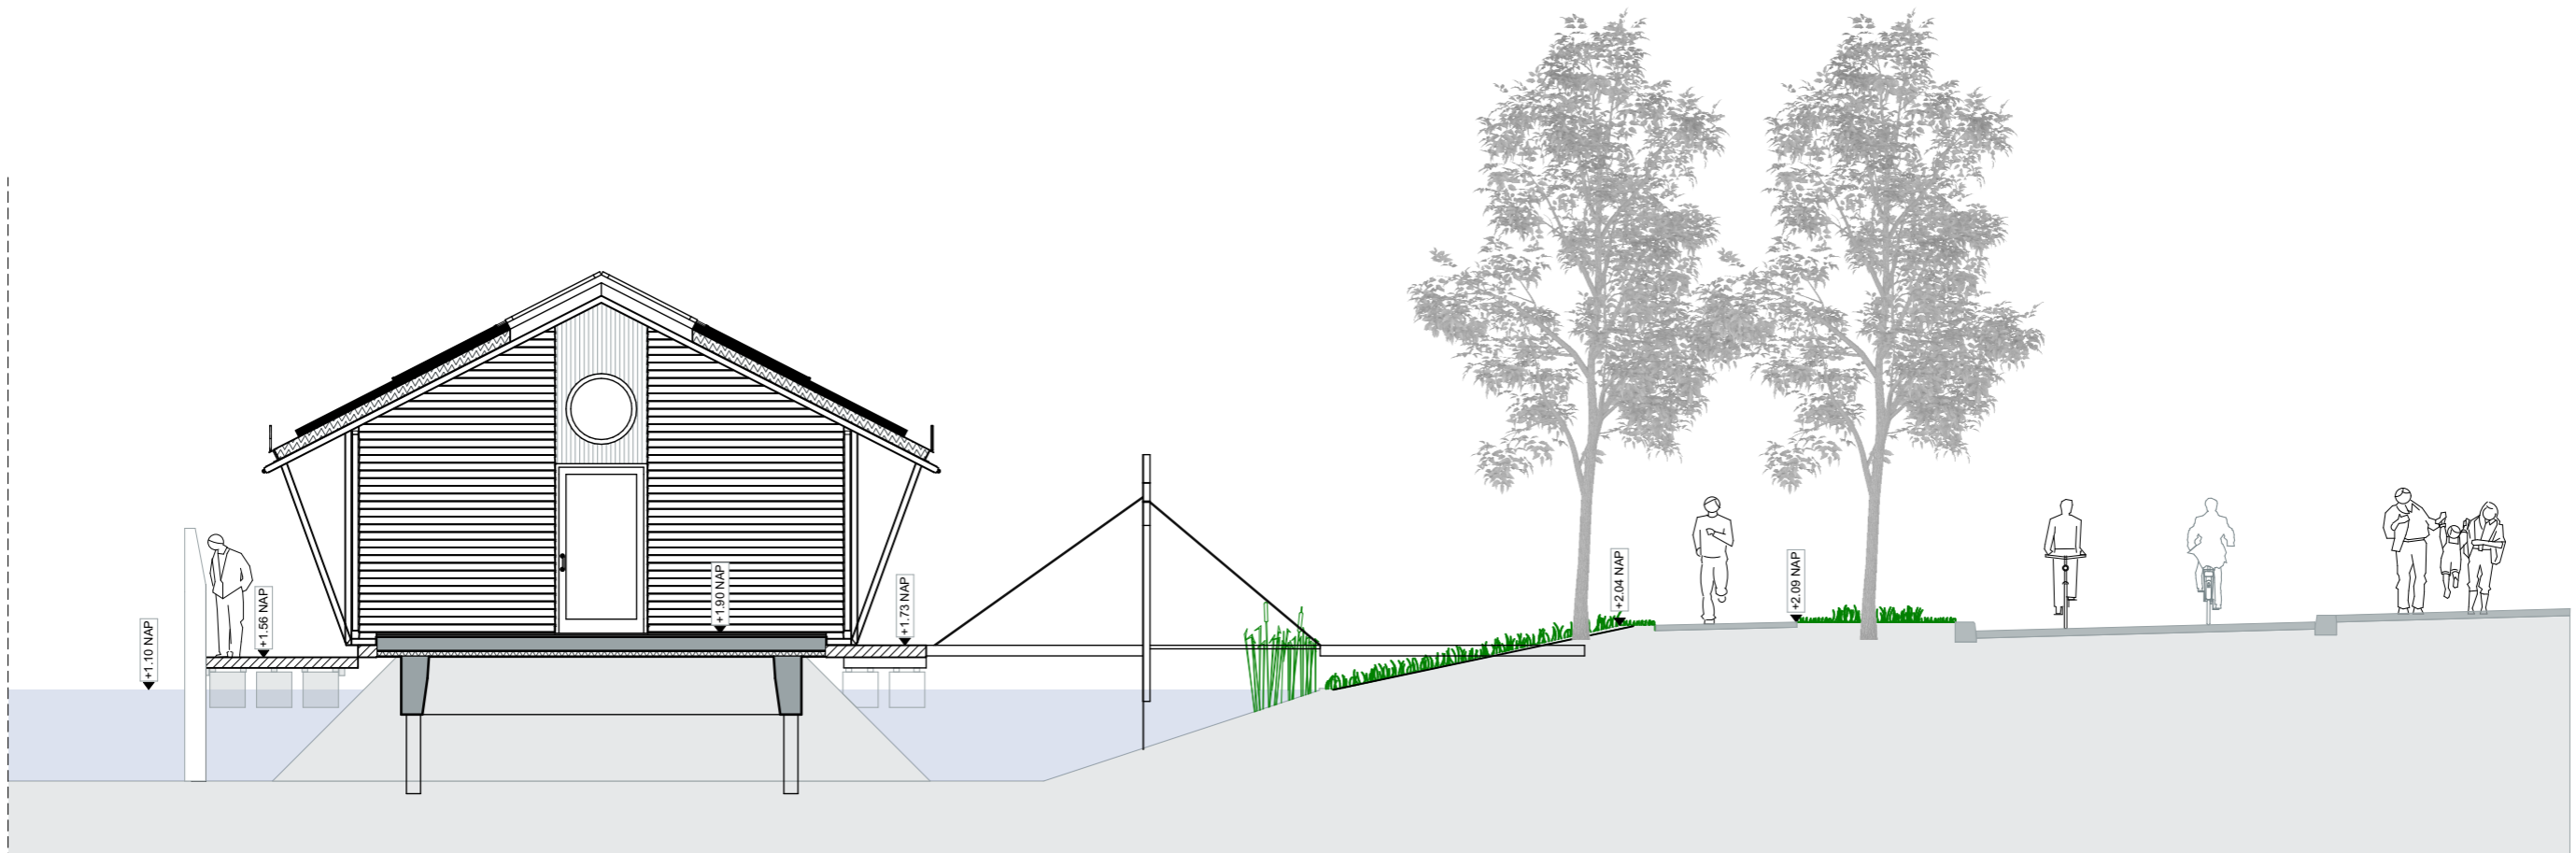

Doorsnede A-A

MAATVOERING IN HET WERK CONTROLEREN

SLOEPVERHUUR VATHORST

DOORSNEDE

Datum:
02-11-2021



studioWA!
studio for sustainable architecture

Groen van Prinstererlaan 33
3818 JN Amersfoort NL
telefoon +31 33 743 04 43
e-mail info@studiowa.nl

Schaal:
1:100

Formaat:
A3

2593_VO_15

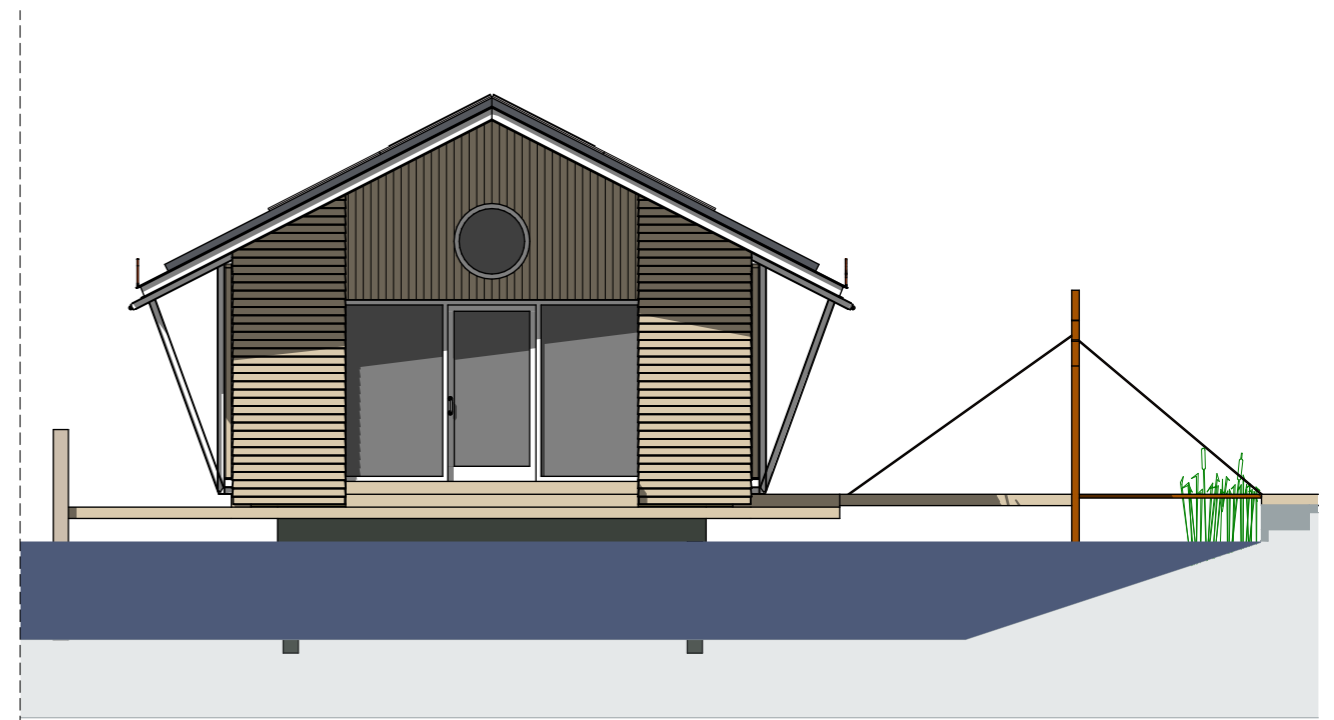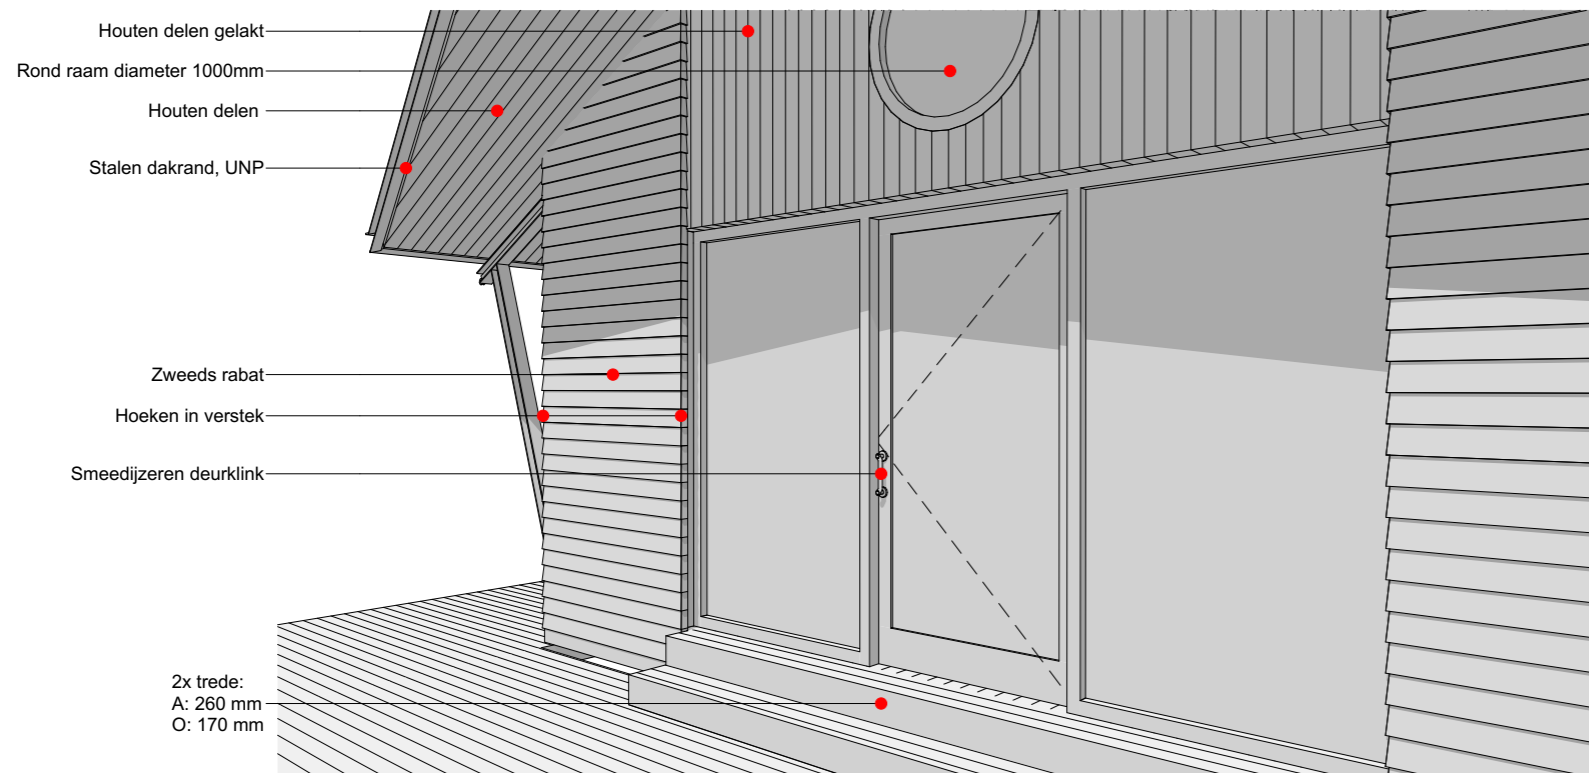

Linker zijgevel



MAATVOERING IN HET WERK CONTROLEREN

SLOEPVERHUUR VATHORST

DETAIL + AANZICHT

studioWA!
studio for sustainable architecture



Groen van Prinstererlaan 33
3818 JN Amersfoort NL
telefoon +31 33 743 04 43
e-mail info@studiowa.nl

Datum:
02-11-2021

Schaal:
1:100

Formaat:
A3


2593_VO_10

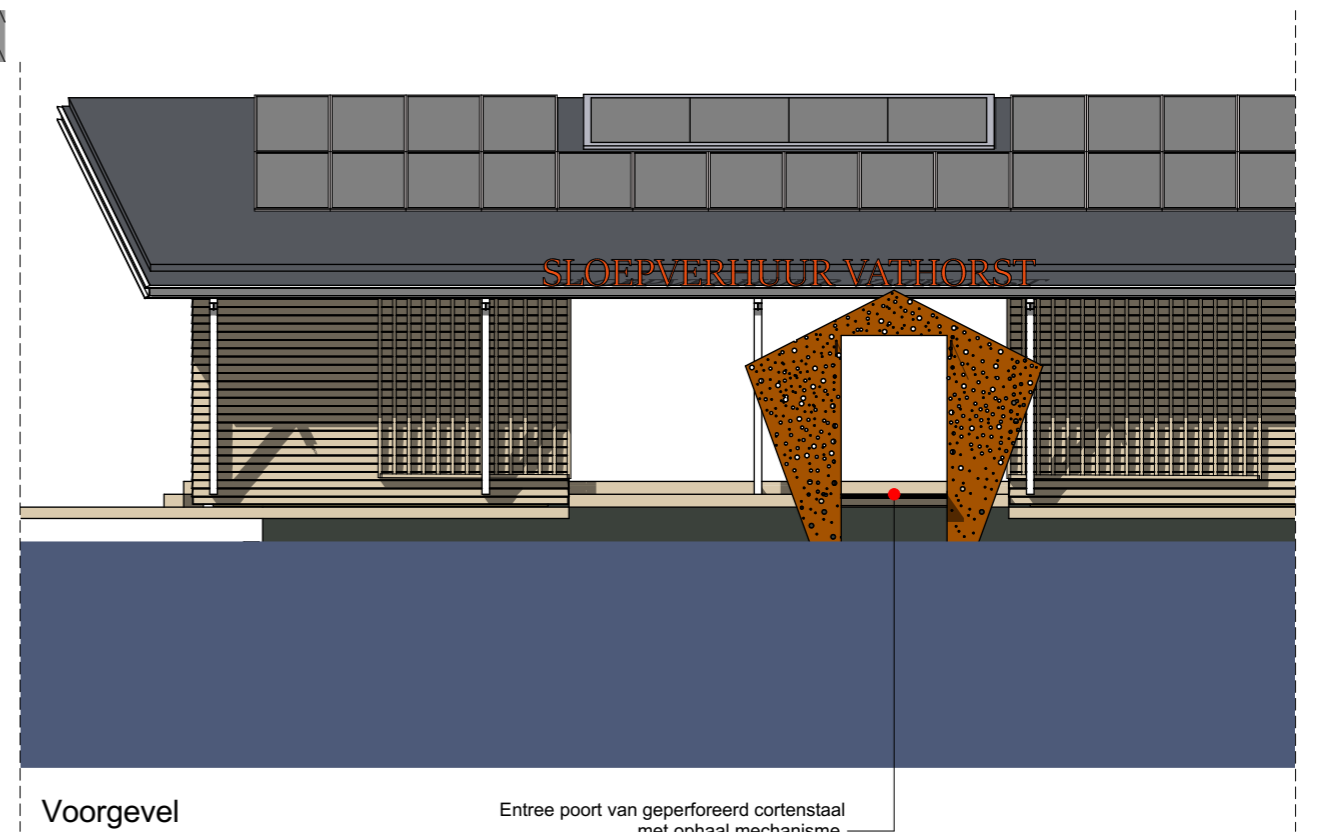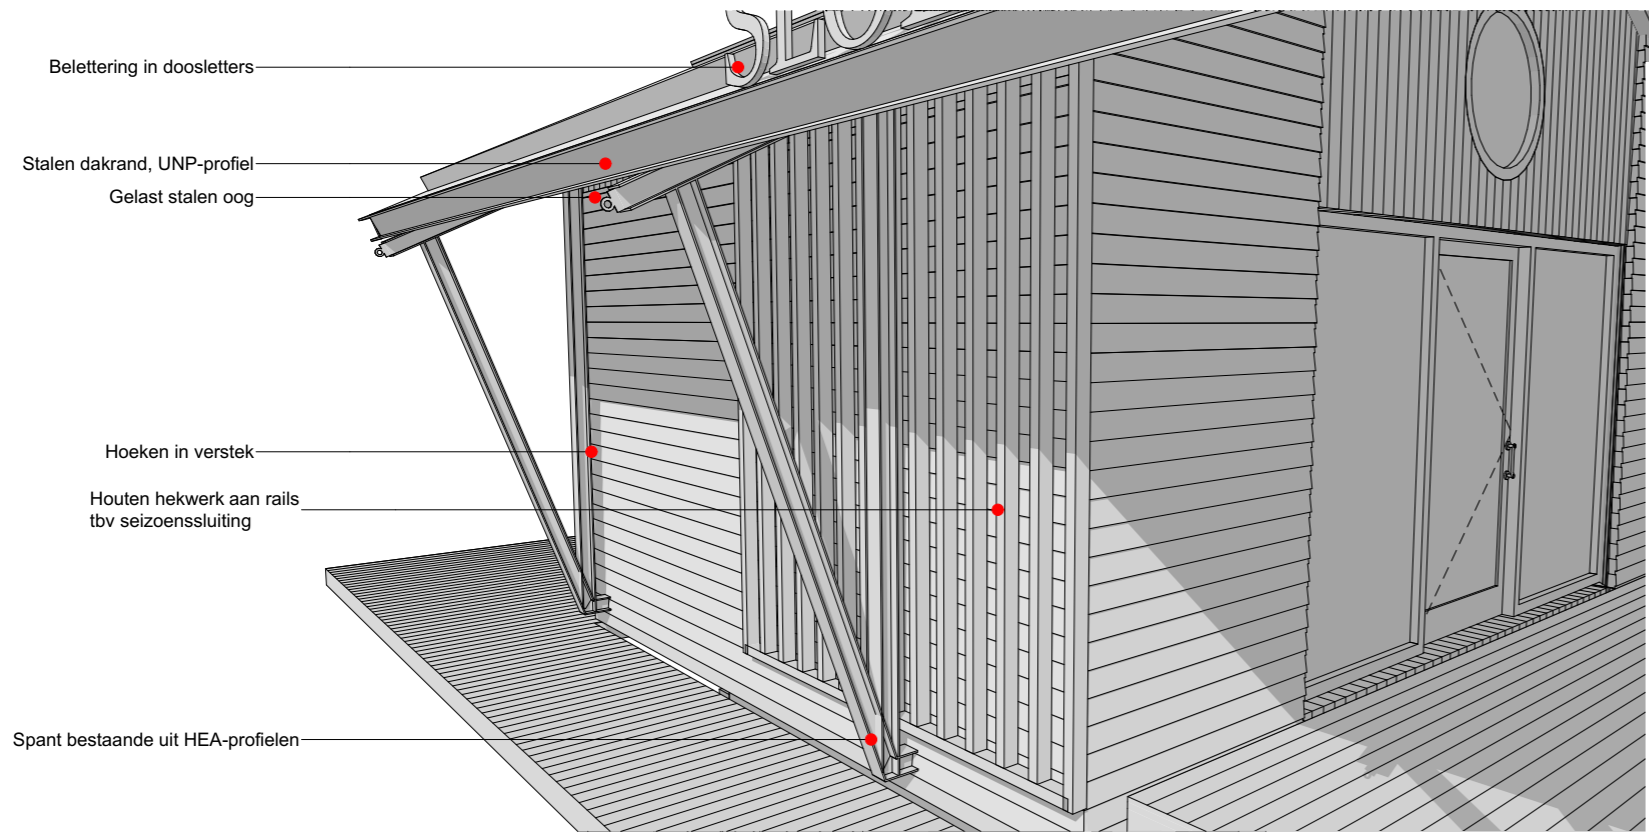

MAATVOERING IN HET WERK CONTROLEREN

SLOEPVERHUUR VATHORST

DETAIL + AANZICHT	Datum:	02-11-2021	2593_VO_11
	Schaal:	1:100, 1:147,70	
 studio for sustainable architecture	Groen van Prinstererlaan 33 3818 JN Amersfoort NL telefoon +31 33 743 04 43 e-mail info@studiowa.nl	Formaat: A3	

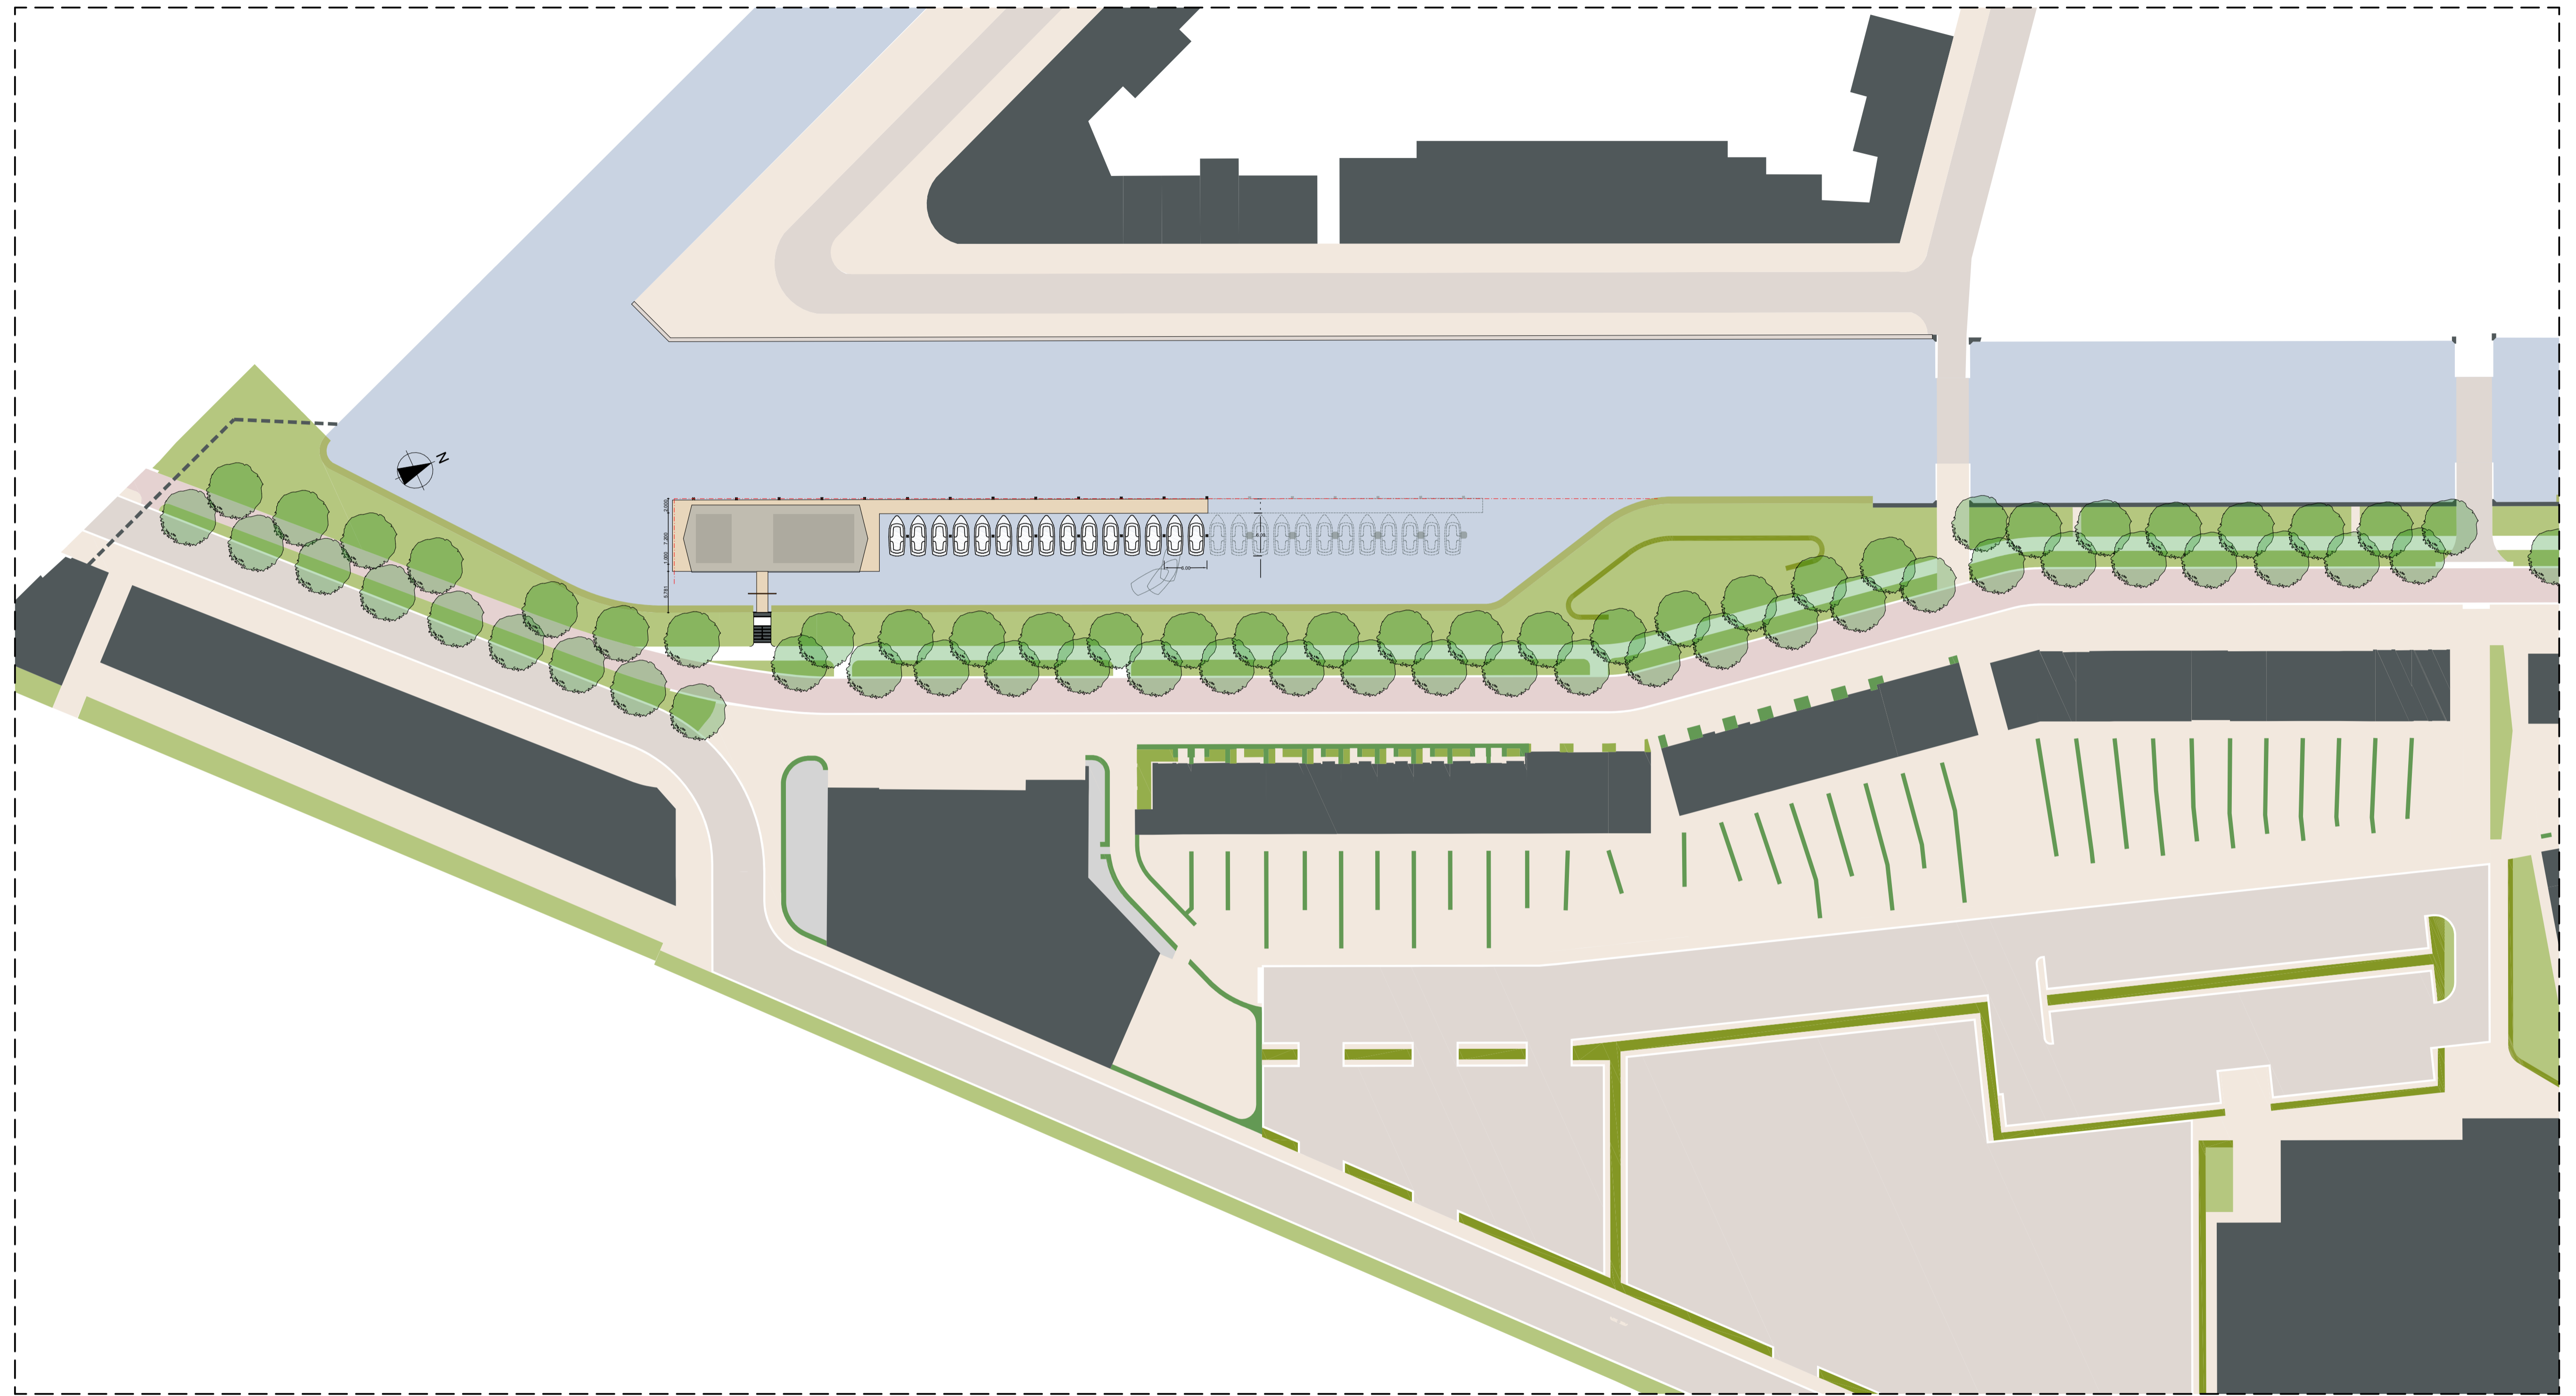

MAATVOERING IN HET WERK CONTROLEREN

SLOEPVERHUUR VATHORST

SITUATIE

studioWA!
 studio for sustainable architecture


Groen van Prinstererlaan 33
 3818 JN Amersfoort NL
 telefoon +31 33 743 04 43
 e-mail info@studiowa.nl

Datum: 02-11-2021


Schaal: 1:500

Formaat: A1


2593_VO_90

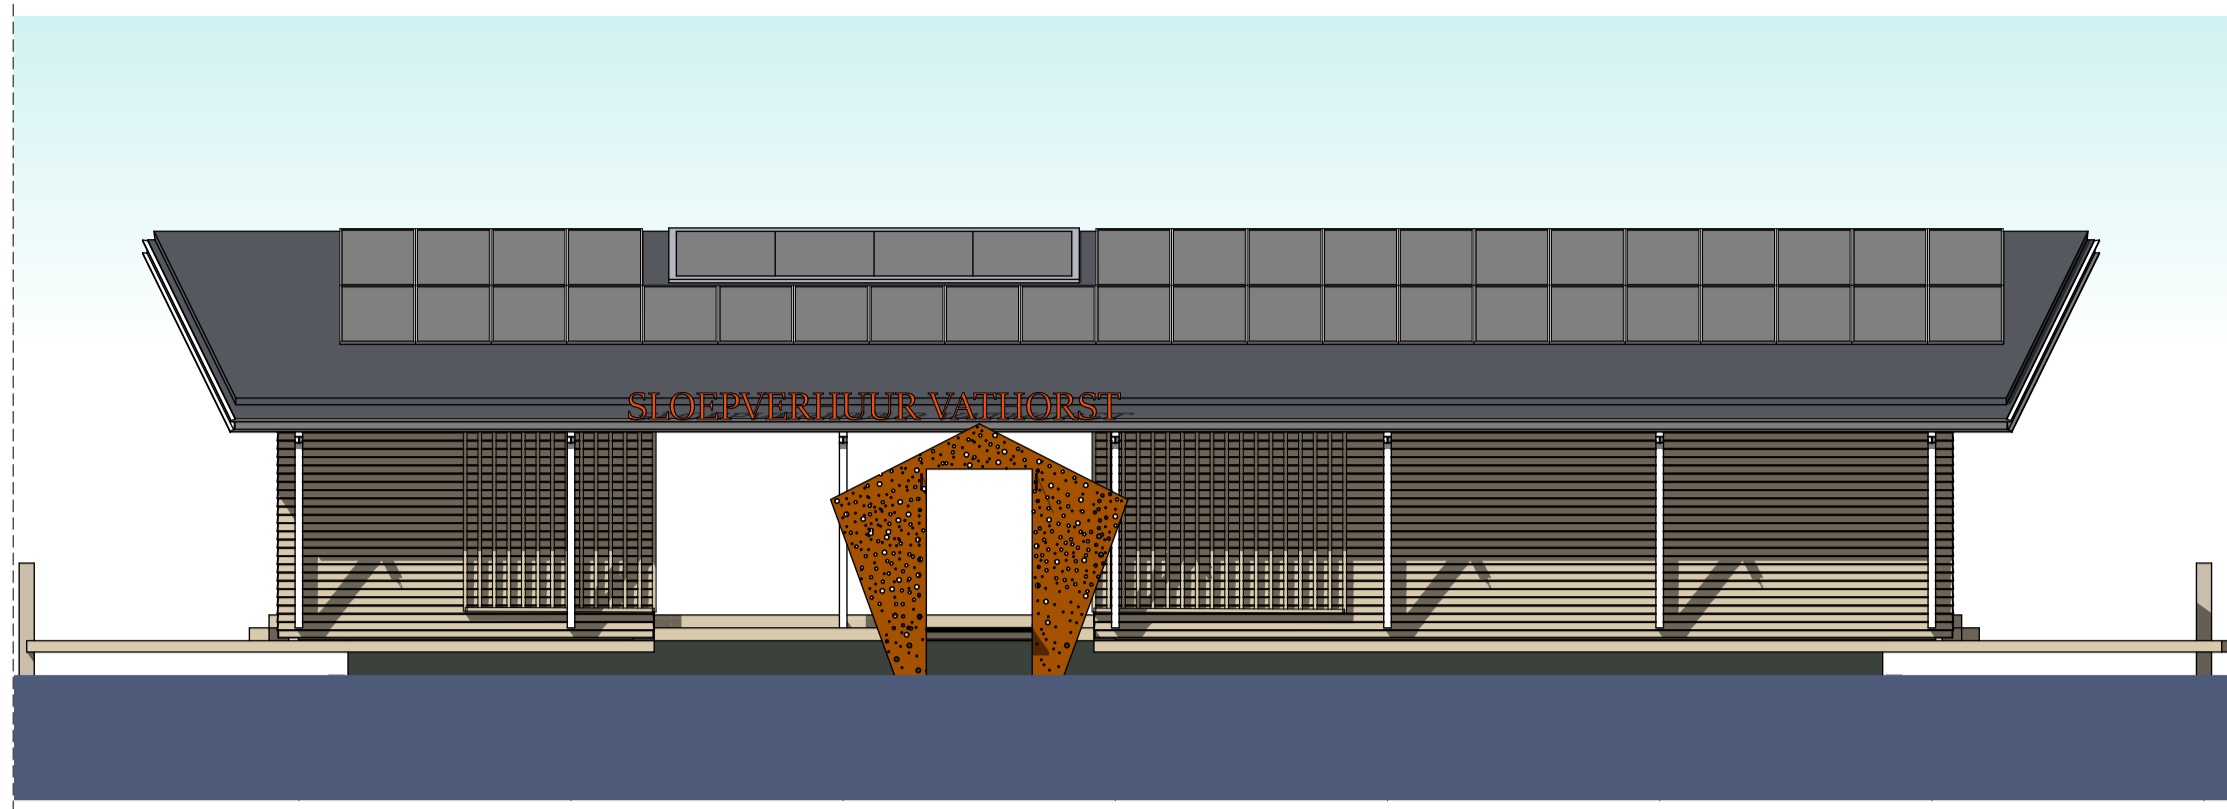


voorgevel (vanaf kade)

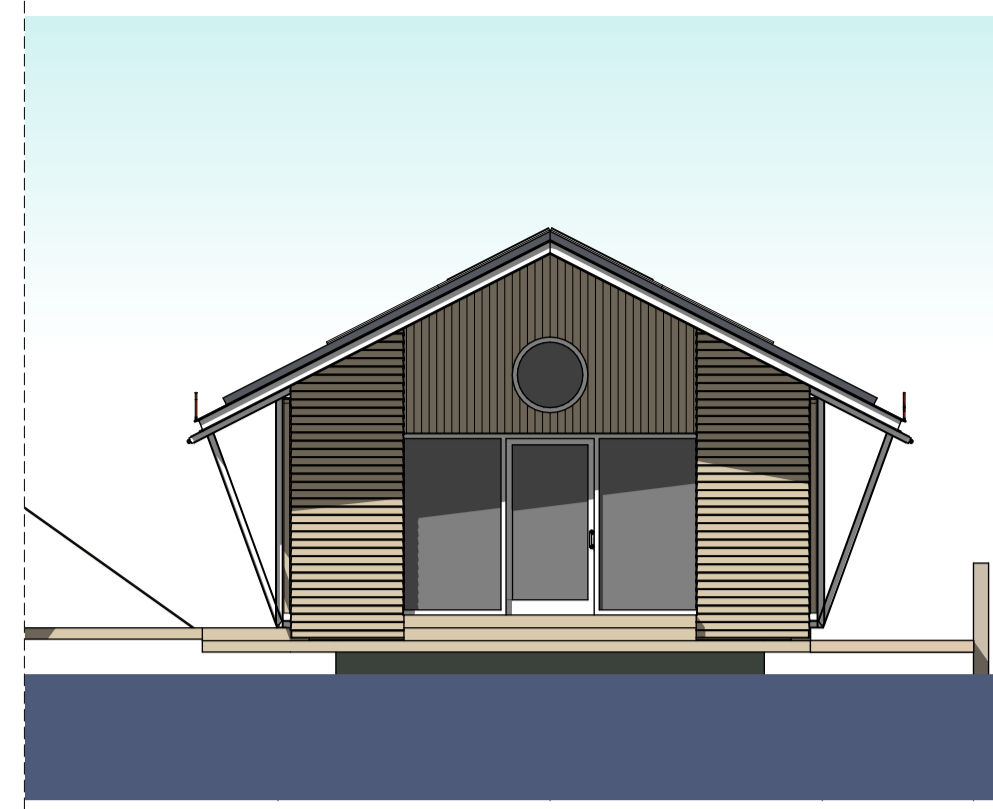


Rechter zijgevel

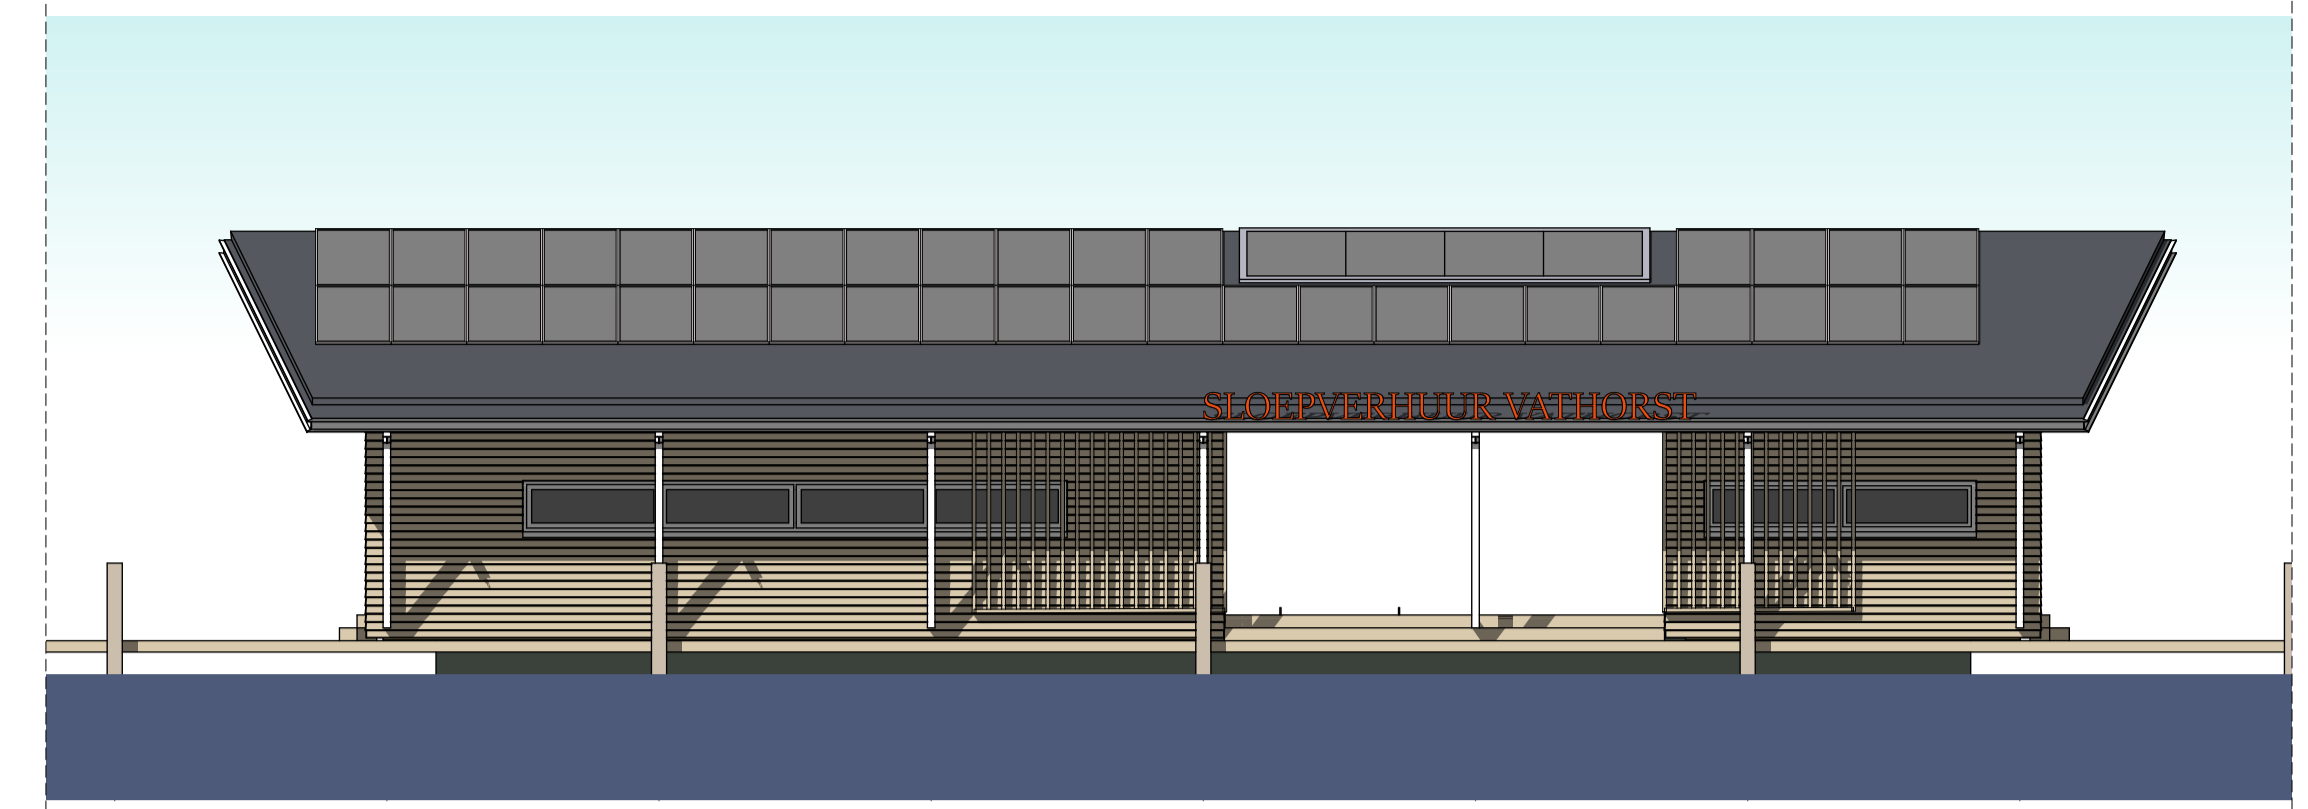


Achtergevel (vanaf water)

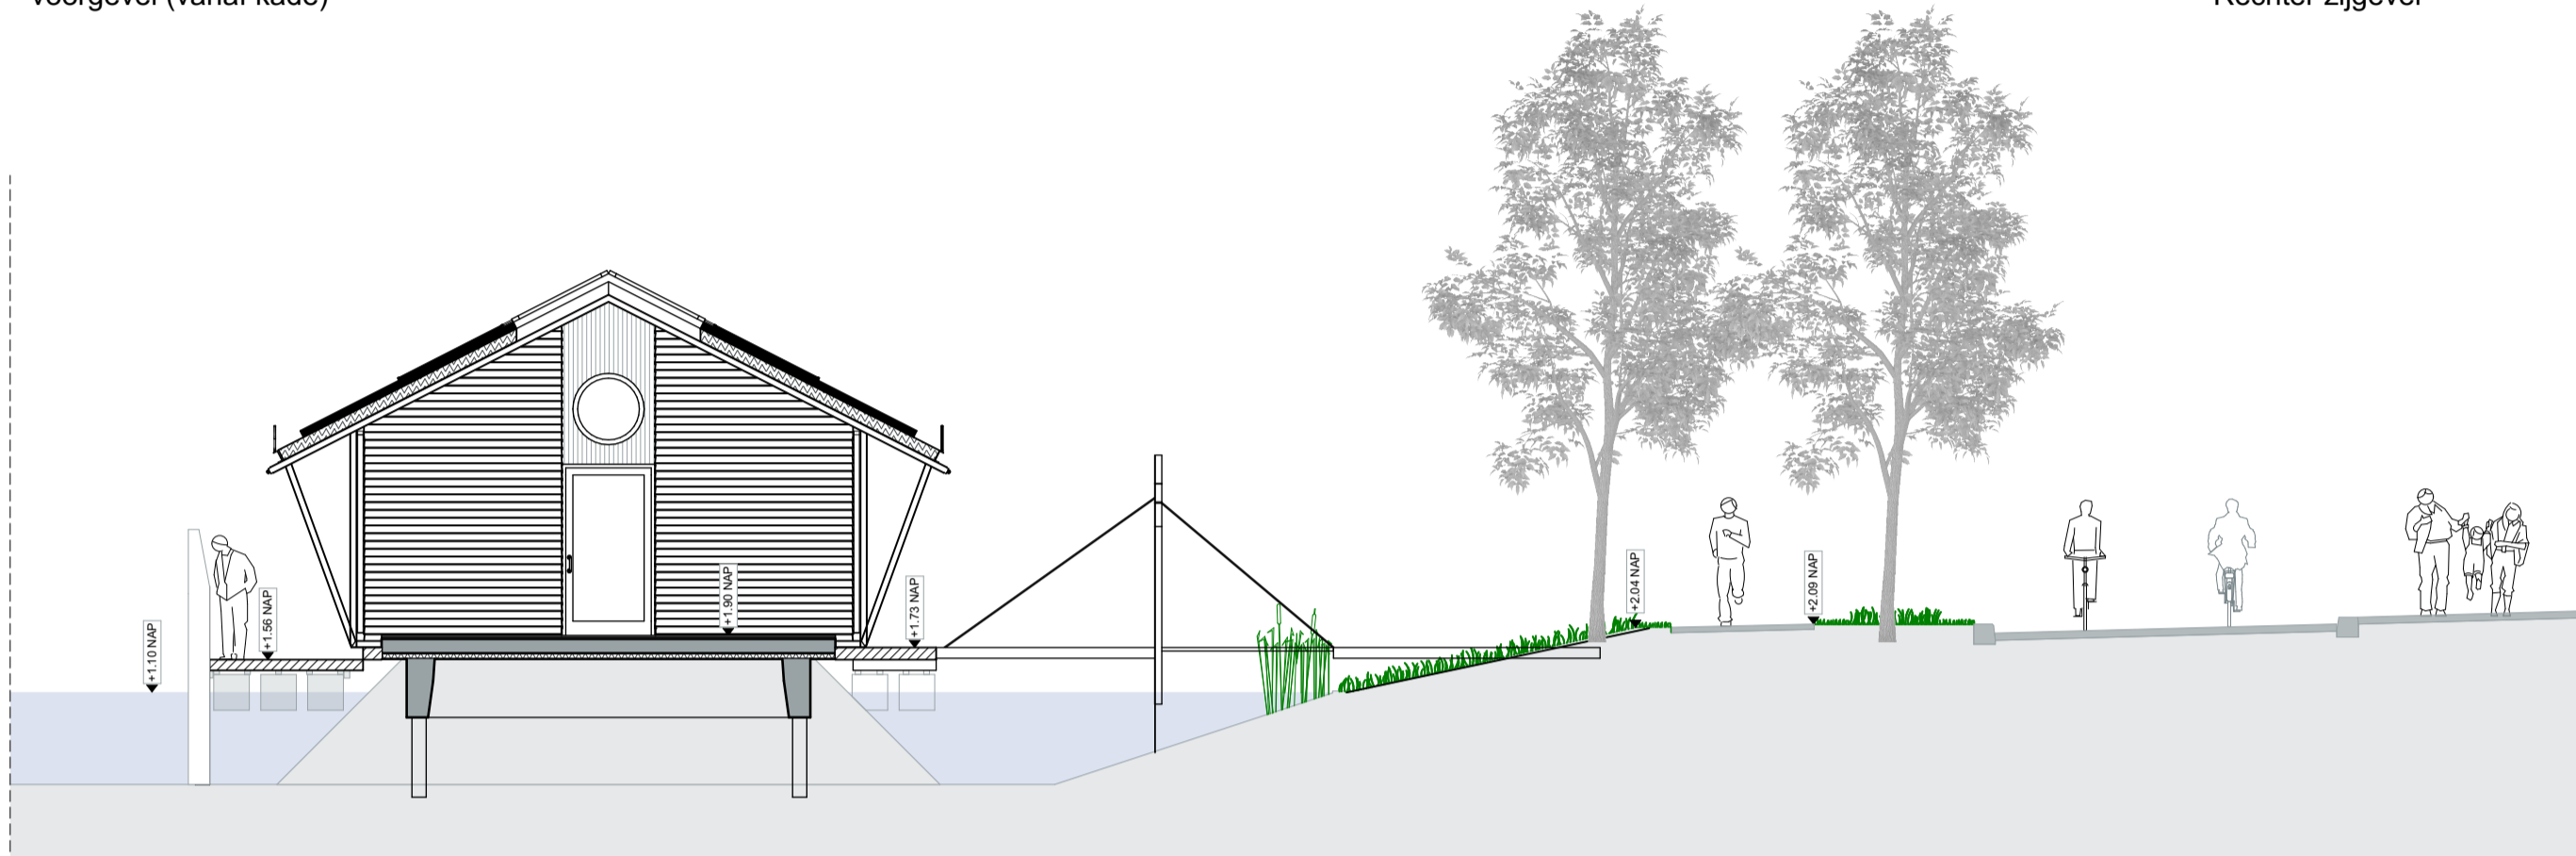


Doorsnede A-A

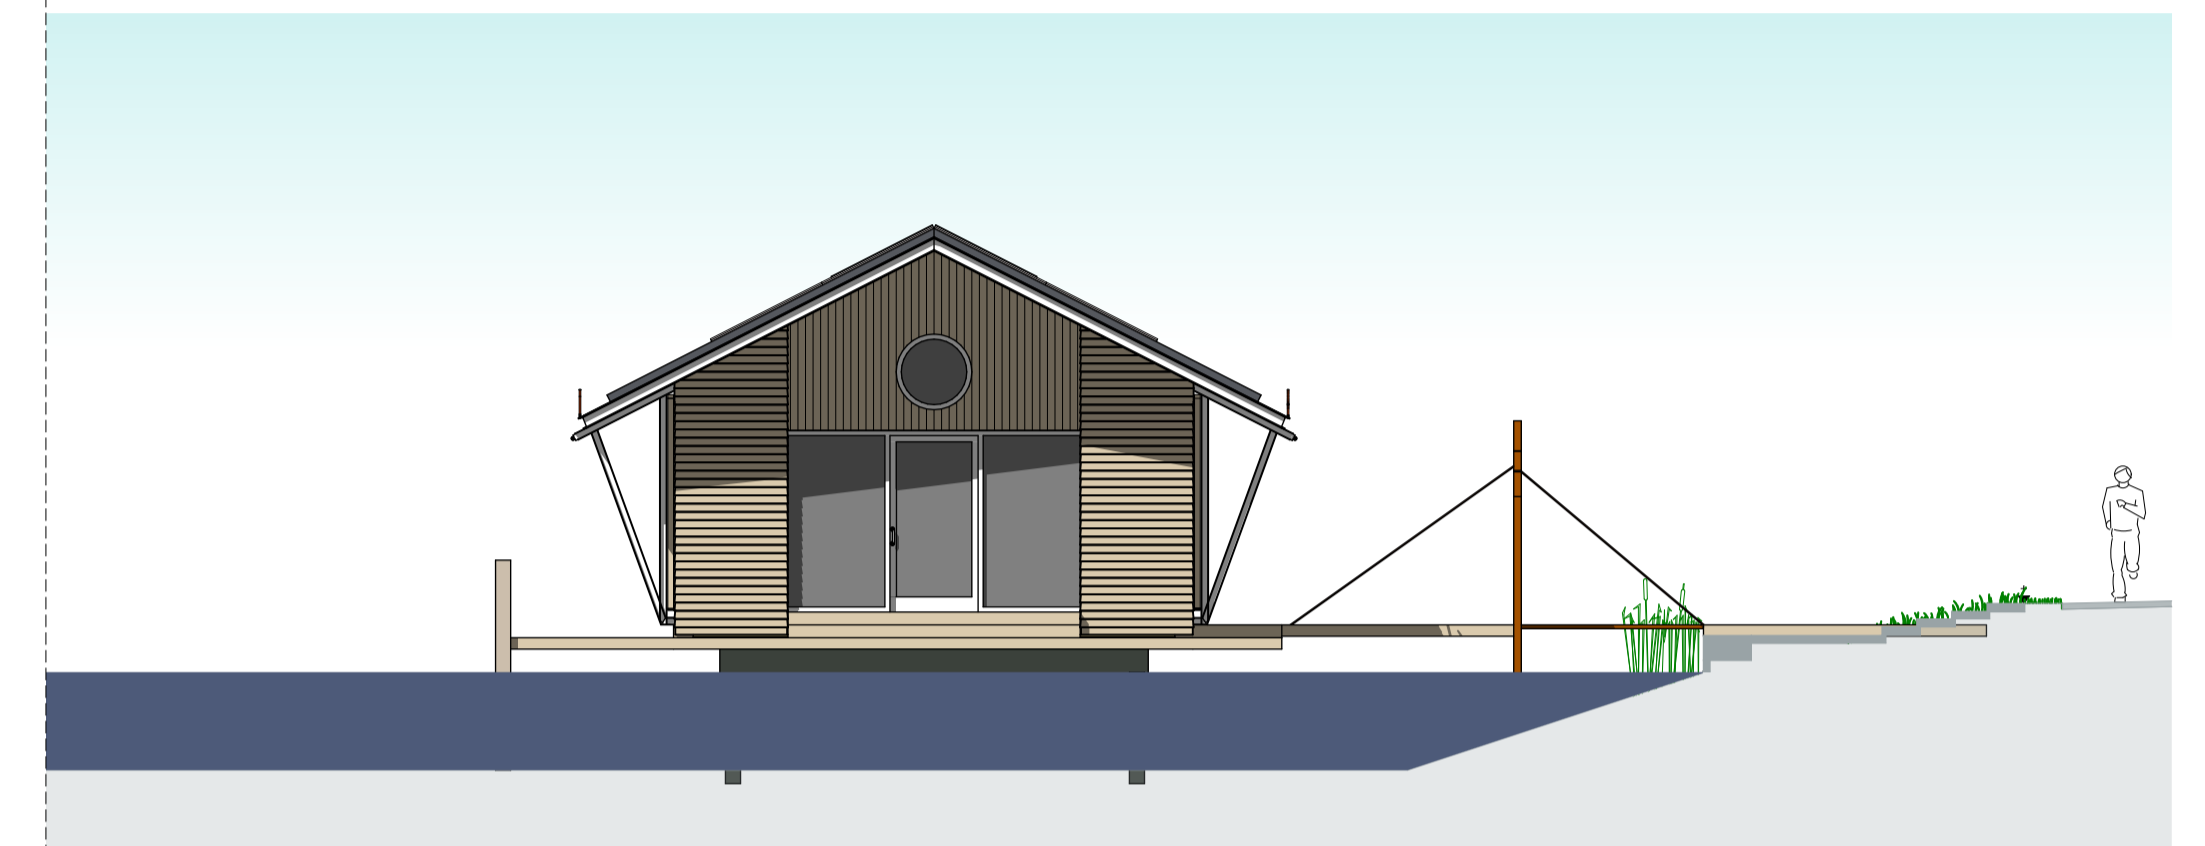






Linker zijgevel

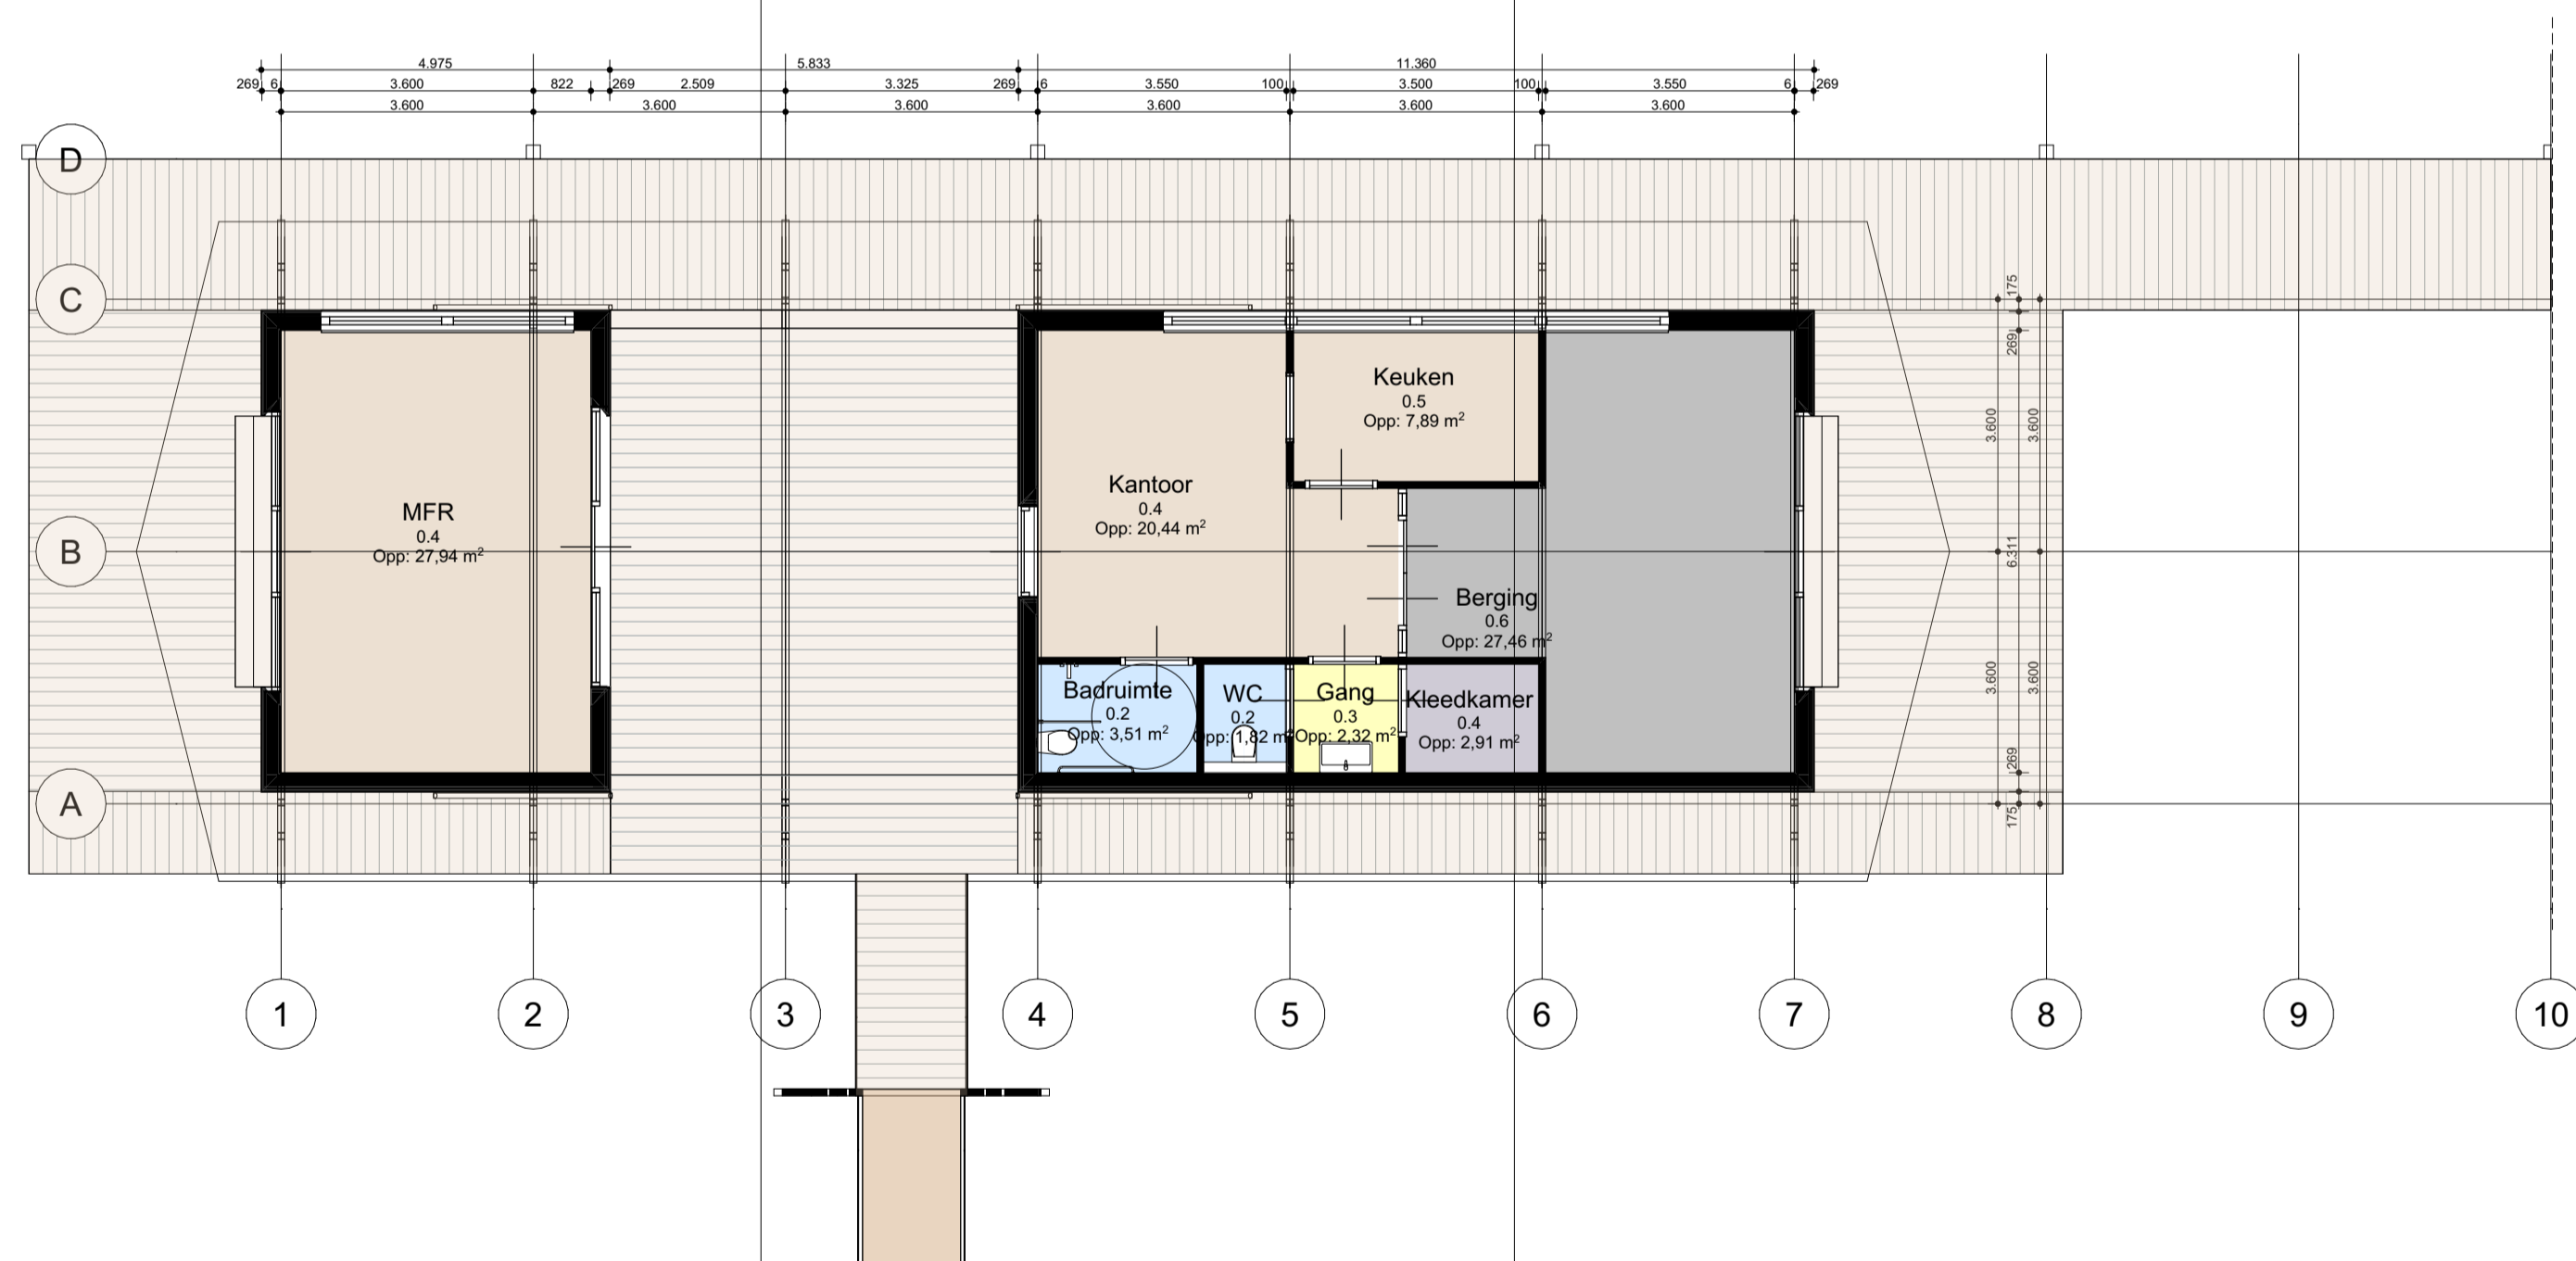

Plattegrond

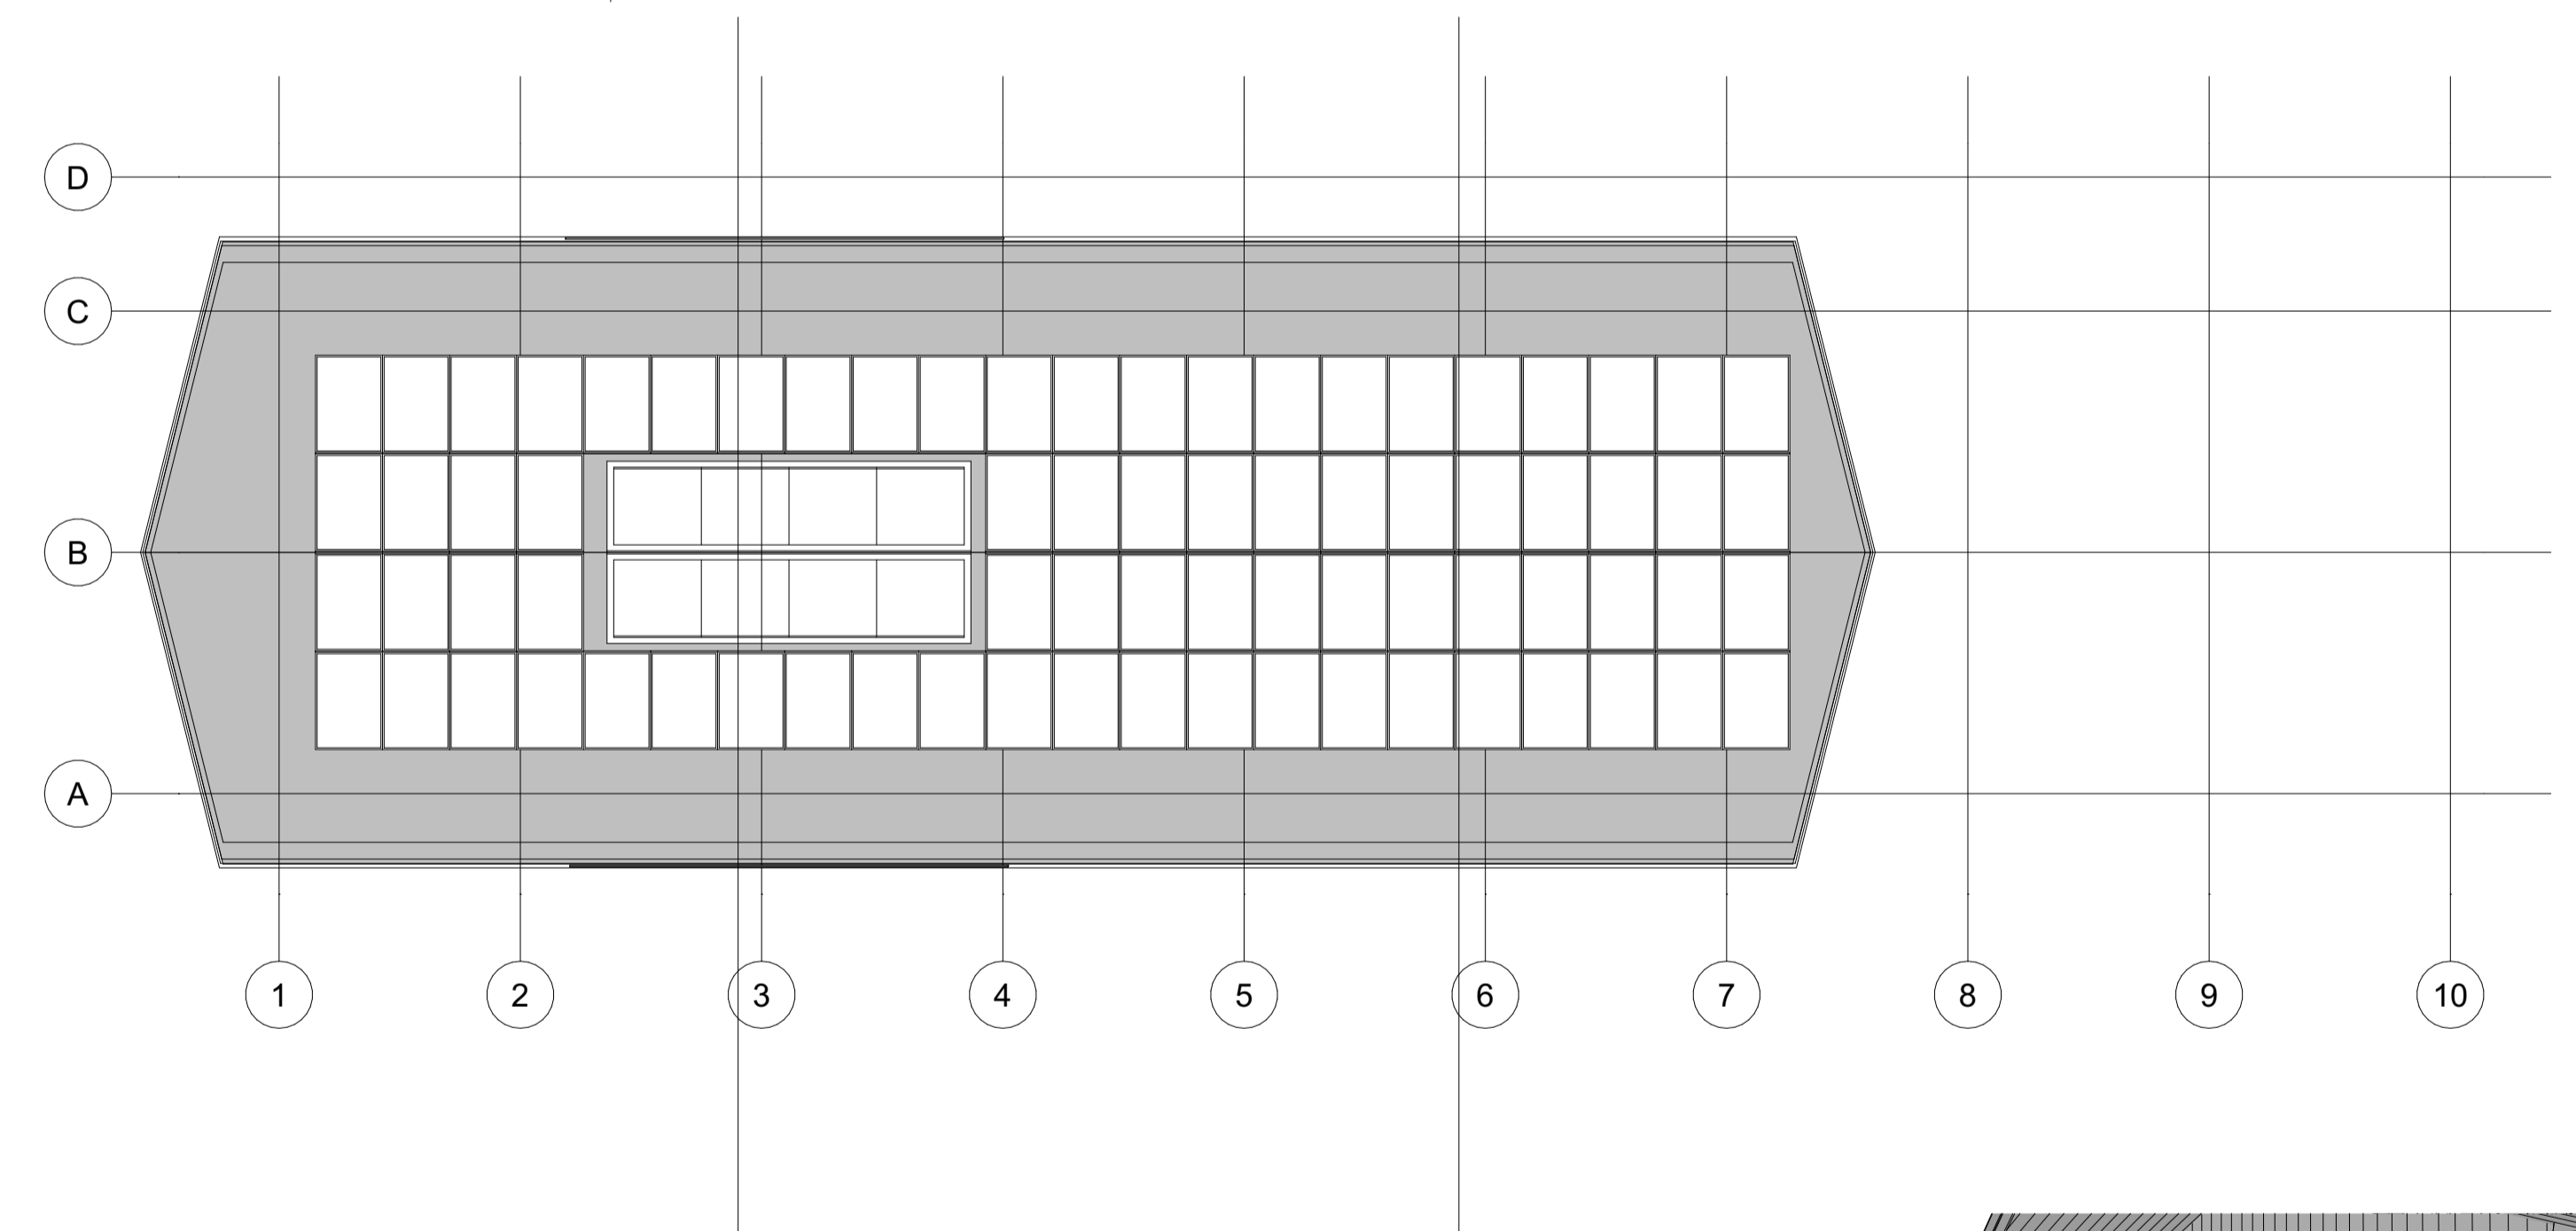

Dak aanzicht

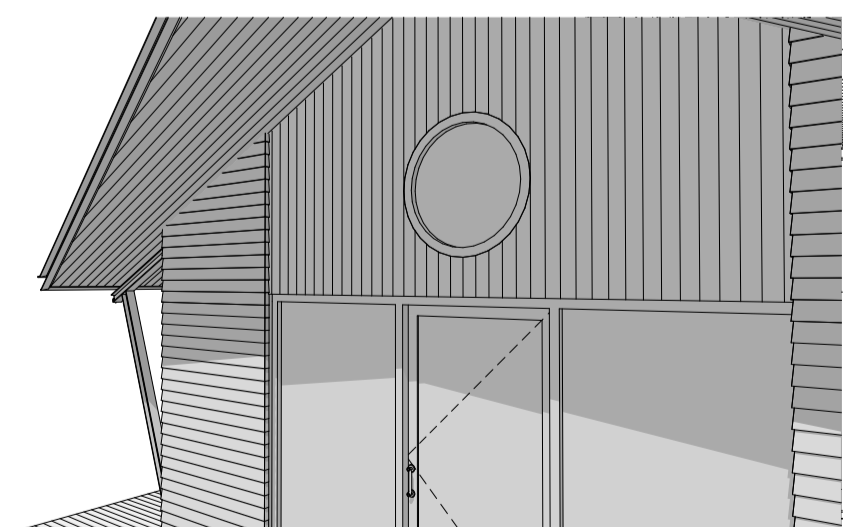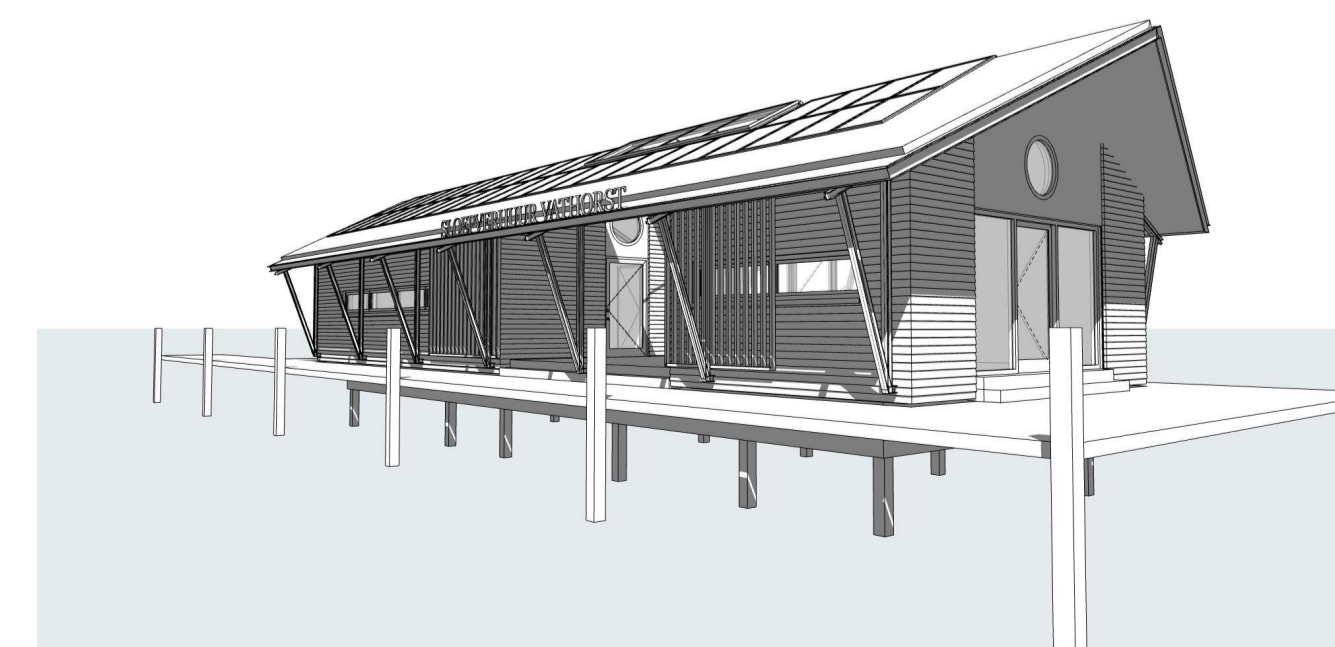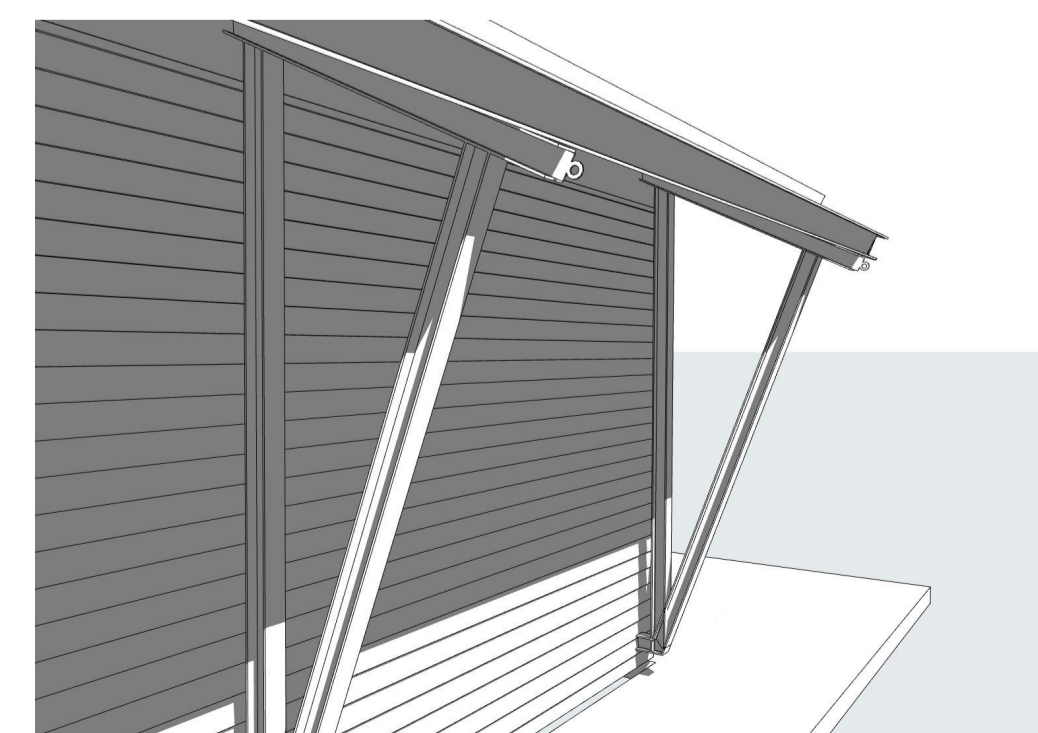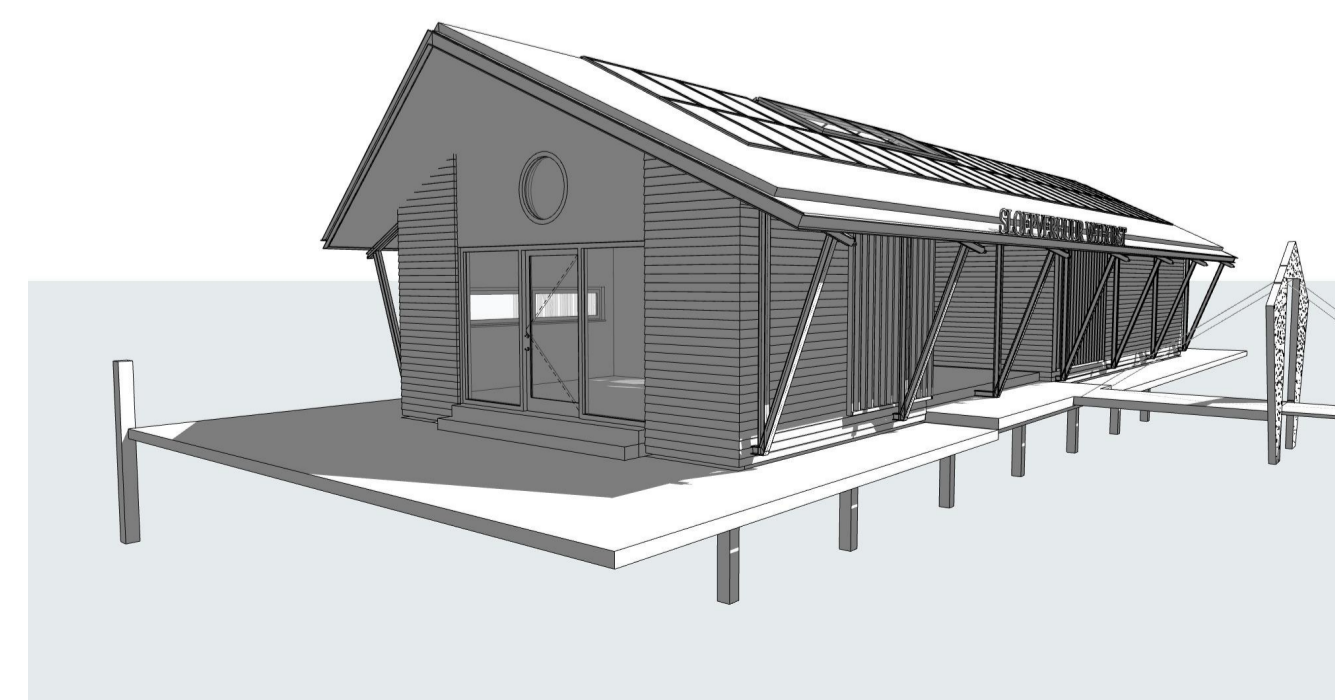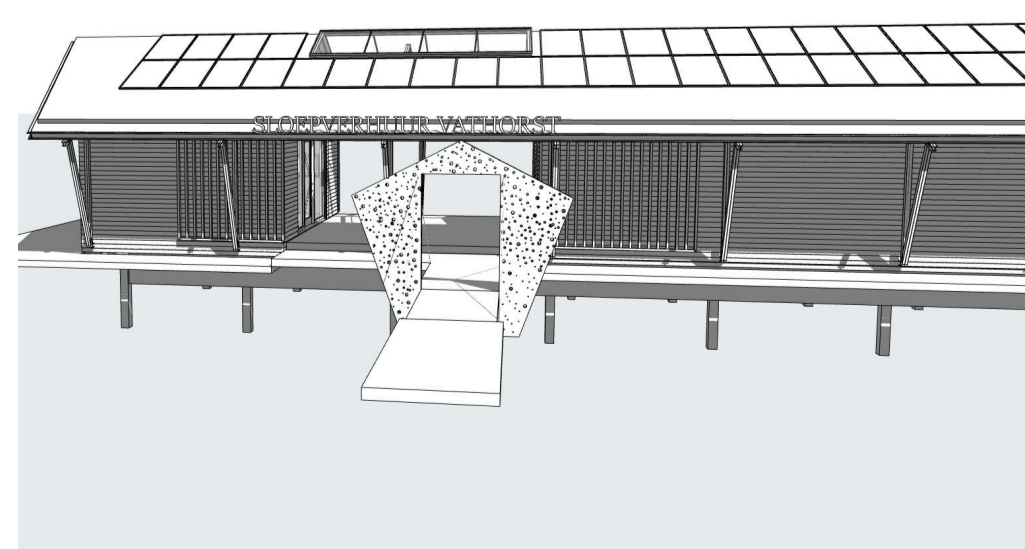

MAATVOERING IN HET WERK CONTROLEREN

SLOEPVERHUUR VATHORST

VOORLOPIG ONTWERP

studioWA!
studio for sustainable architecture

Groen van Prinstererlaan 33
3818 JN Amersfoort NL
telefoon +31 33 743 04 43
e-mail info@studiowa.nl

Datum: 02-11-2021
Schaal: 1:100
Formaat: A1

2593_VO_00