





LEGENDA

- aluminium sandwichpanel
- kalksteen kornwerk CS12, diverse diktes
- wand afgewerkt met wandtegels
- lichte scheidingwand (metaalstud)
- isolatie
- prefab beton
- in het werk gecast beton
- tolcabine wand
- voorzetwand' aftrimming, dubbele glasplaat
- hoogte vloerafwerking (mm) t.o.v. peil=0
- hoogte dakrand (mm) t.o.v. peil=0
- epoxy gietvloer
- vloerlegels
- deurkozijn
- deurkozijn met zelfkullende deur
- deurkozijn met zelfkullende deur en 60 minuten WEDBO
- deurkozijn met paneelruiting conform NEN-EN 1125
- raamkozijn met 30 minuten WEDBO
- vluchtwegsignalering, conform NEN 6088
- brandscheiding met 60 minuten WEDBO
- symbool brandslanghaspelkast met brandslang van 30m'
- handbrandmelder
- symbool branddaling
- blusdekken
- draagbaar blusstelsel (handbusser)
- EHBO kit
- ruimte voorzien van algemene noodverlichting
- pictogram 'nooduitgang vrijhouden'

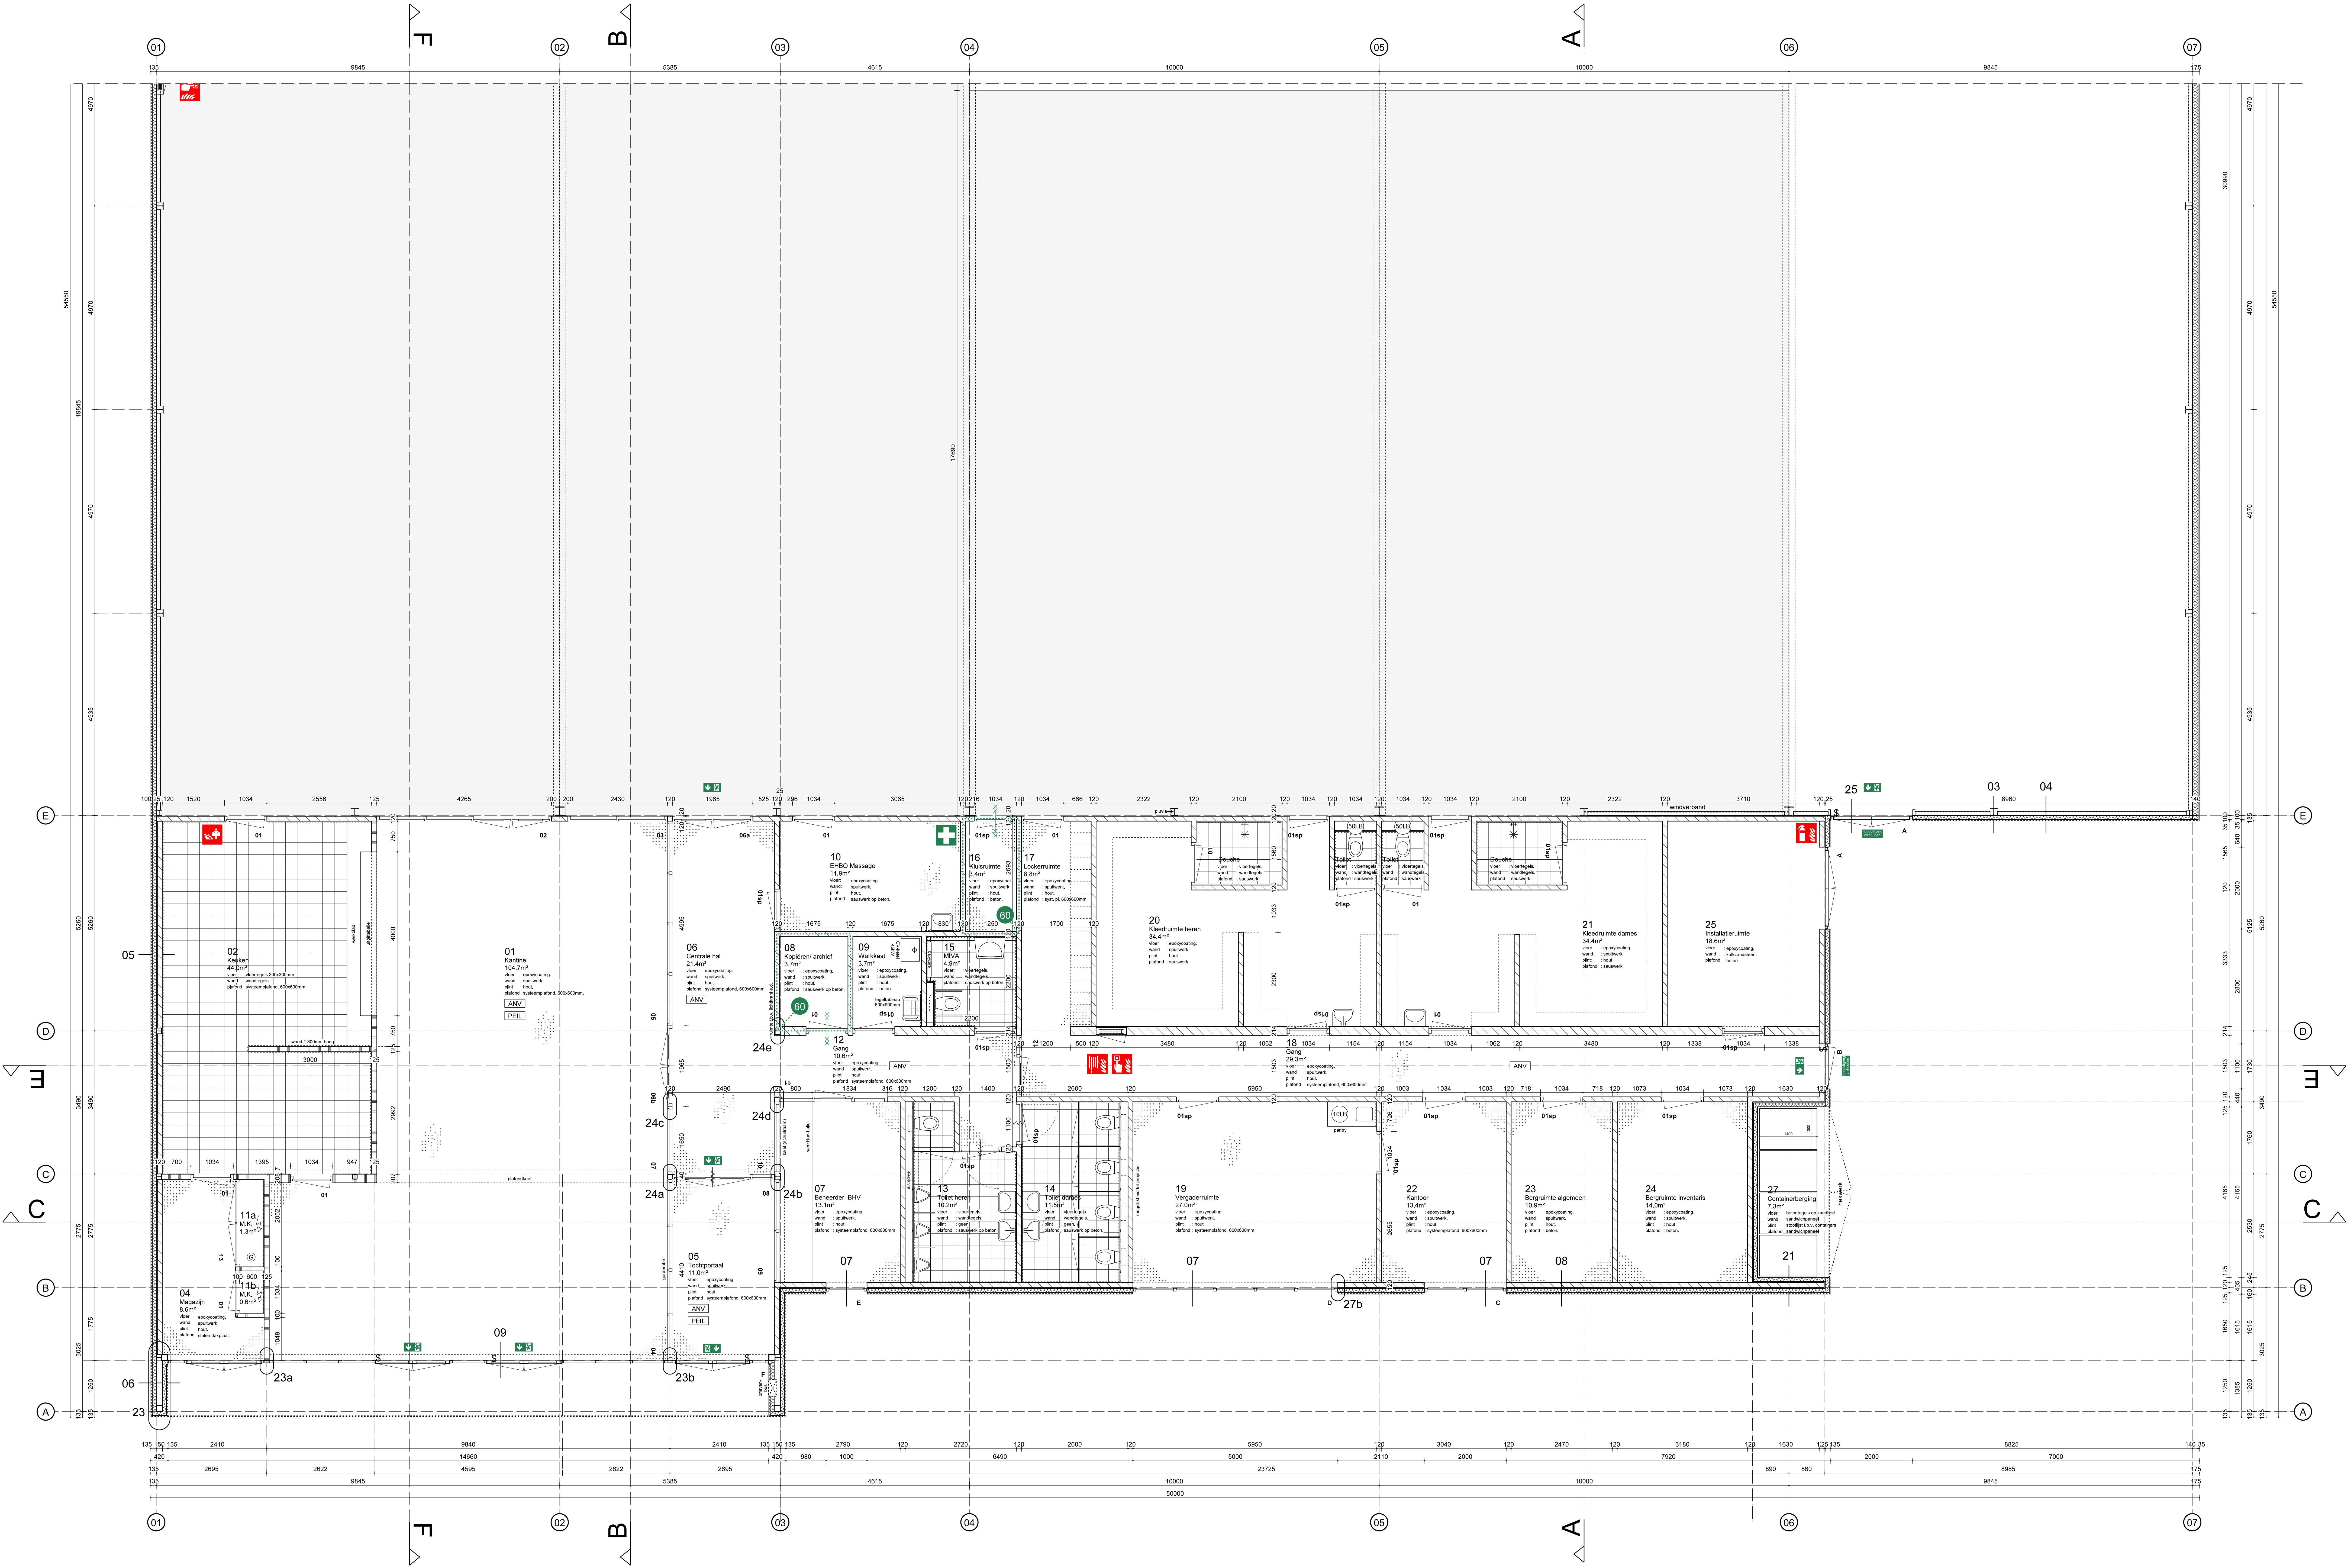

Plattegrond begane grond

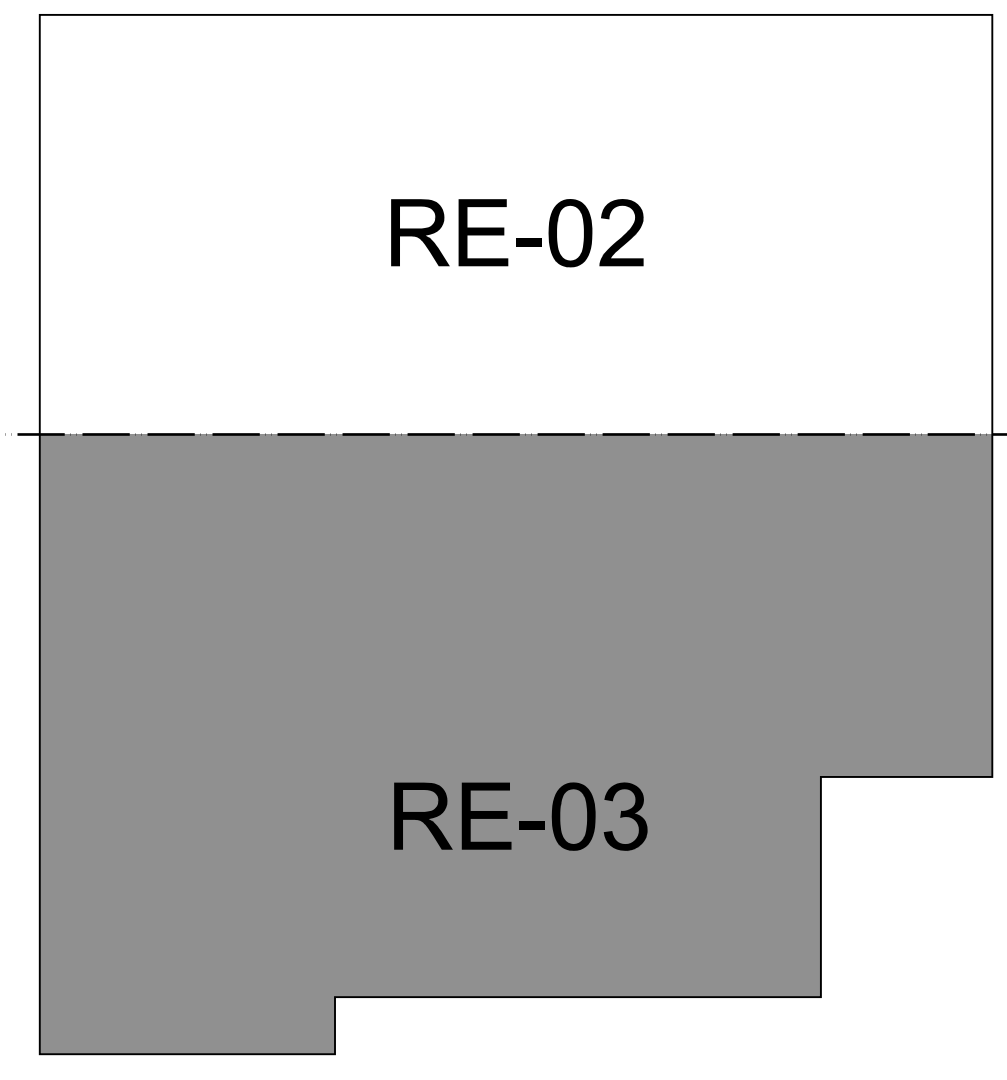

van  
hoogevest  
architecten

Van Hoogevest Architecten BV  
Waskingsel 8 / 3811 BA Amersfoort / T 033-4611705 / F 033-4610854  
bureau@vanhoogevest.nl / www.vanhoogevest.nl

2.1900.5 Turnhal Turn-in  
Schermonkkooghof 21, 3828 DK Amersfoort

REVISIEKENNEN

RE-03 Plattegrond begane grond  
blad 2 van 2

schaal 1:50 (L0) Datum 09-08-2016

gemaakt door A: C: E:  
B: D: F: