


Principe detail t.p.v. compartimentering

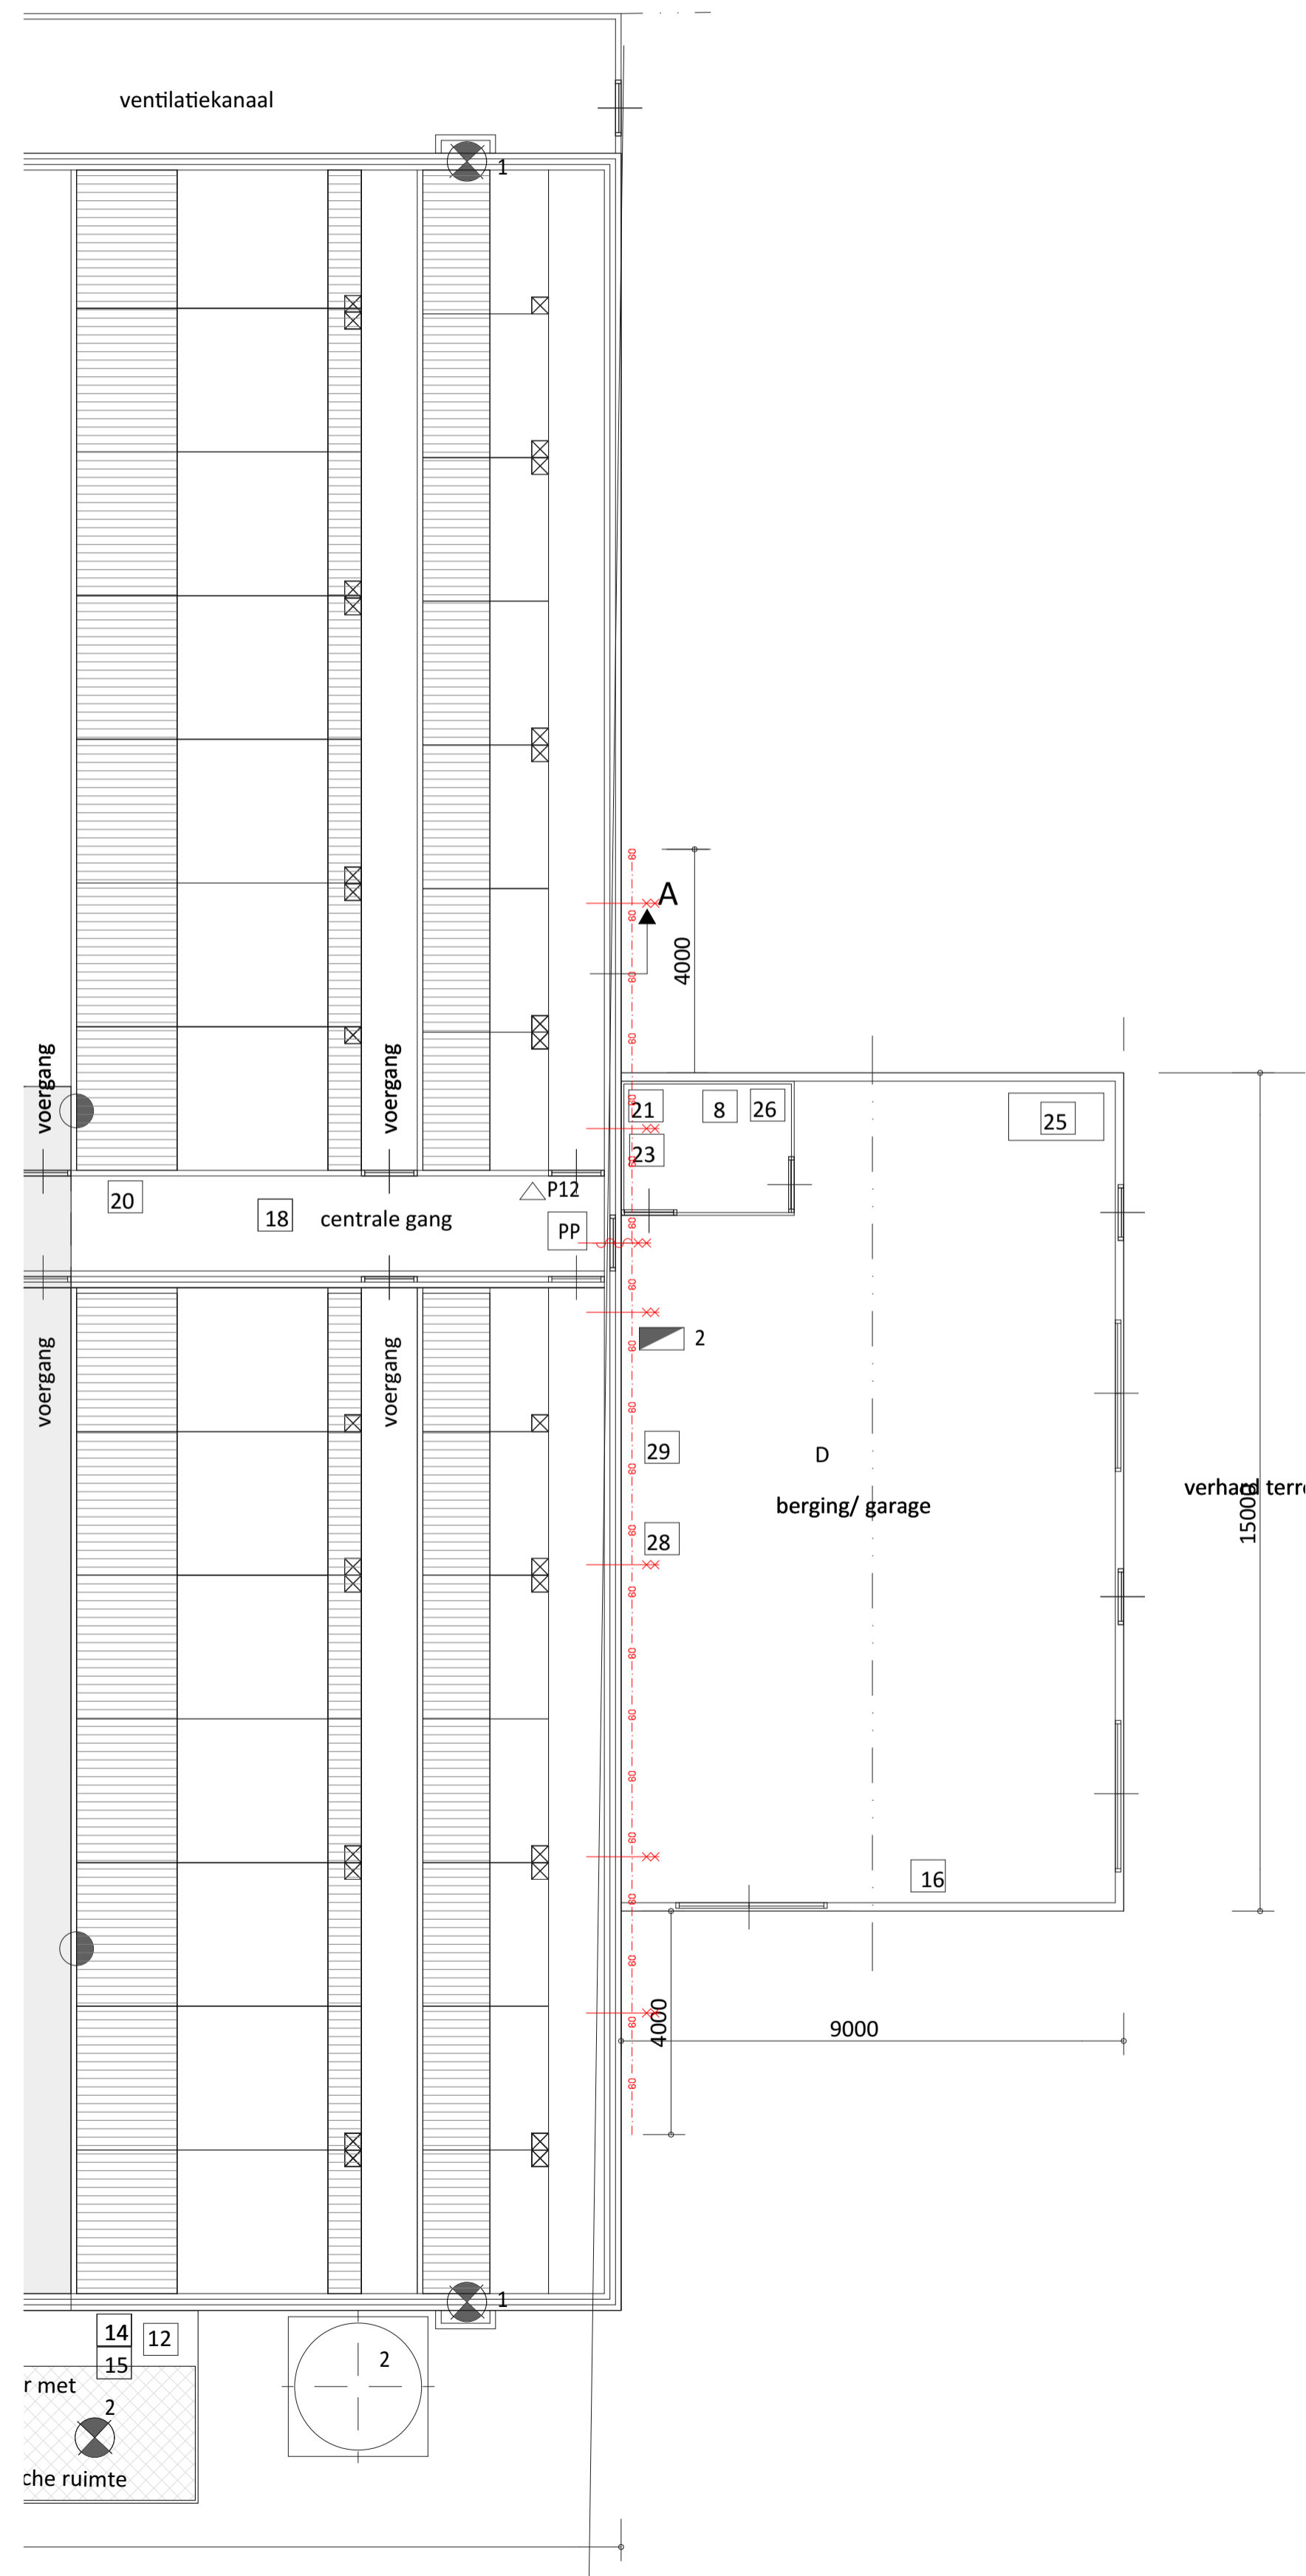

Plattegrond t.p.v. compartimentering

## Brandweer renvooi

### Algemeen:

Gebruiksfunctie: lichte industriefunctie

### Brand- en rookcompartimenten:

- - - - - brandcompartiment met een weerstand tegen branddoorslag en brandoverslag (WBDO) van ten minste 60 minuten naar 1 zijde.
- xxx deur en kozijn met een weerstand tegen branddoorslag en brandoverslag (WBDO) van ten minste 60 minuten naar 1 zijde tevens is de deur zelfsluitend en heeft een aanslag in het kozijn van 25 mm.

### Afstand tot perceelsgrens:

naastgelegen percelen hebben de bestemming 'Agrarisch met waarden'. Op deze gronden zijn geen bebouwingmogelijkheden in het bestemmingsplan opgenomen. Ook is het niet aannemelijk dat er in de toekomst wel bebouwingmogelijkheden komen op deze gronden. Er hoeft dan ook geen rekening gehouden te worden met brandoverslag (spiegel-symetrie) t.o.v. de erfgrs.



**VanWestreenen**  
ADVISEURS RUIMTELIJKE ONTWIKKELING

Van Westreenen Adviseurs  
Scherpenzeelseweg 11  
3772 MD Luntenen  
T: (0342) 47 42 55  
F: (0342) 47 42 81  
E: info@vanwestreenen.nl

Varsseveldseweg 65d  
7131 JA Lichtenvoorde  
T: (0543) 37 97 27  
F: (0544) 37 83 64  
E: info@vanwestreenen.nl

Haarweg 9a  
7851 GR Tubbergen  
T: (0548) 70 68 86  
F: (0544) 37 83 64  
E: info@vanwestreenen.nl

PROJECT:  
OPDRACHTGEVER:  
E.J.H. ten Have en I.W.A.M. ten Have-Papen  
Zieuwentseweg 38  
7136 LC ZIEUWENT

LOCATIE: Kroosdijk 4, 7 & 7a 7263 TK MARIENVELDE

ONDERDEEL:  
Maten voor de uitvoering in het werk controleren

SCHAAL: 1:100  
GETEKEND: AV  
FORMAAT: A1  
DATUM: 21-11-2023  
WIJZIGING: 22-02-2024  
PROJECTNUMMER: