


detailnr.	datum	versie	status
001	25-04-2022	-	Voorlopig
002	25-04-2022	-	Voorlopig
003	25-04-2022	-	Voorlopig
004	25-04-2022	-	Voorlopig
005	25-04-2022	-	Voorlopig
006	25-04-2022	-	Voorlopig
007	25-04-2022	-	Voorlopig
008	25-04-2022	-	Voorlopig
009	25-04-2022	-	Voorlopig
101	25-04-2022	-	Voorlopig
102	25-04-2022	-	Voorlopig
103	25-04-2022	-	Voorlopig
104	25-04-2022	-	Voorlopig
105	25-04-2022	-	Voorlopig
106	25-04-2022	-	Voorlopig
107	25-04-2022	-	Voorlopig
201	25-04-2022	-	Voorlopig
202	25-04-2022	-	Voorlopig
203	25-04-2022	-	Voorlopig
401	25-04-2022	-	Voorlopig
402	25-04-2022	-	Voorlopig

Behoort bij besluit van burgemeester en wethouders van Purmerend, namens dezen, de teammanager Omgevingsteam:

T.W. Bosch
Z2023-00005788



ALGEMENE OPMERKINGEN

- Alle hoogtematen t.o.v. Peil (tenzij anders aangegeven).
- Alle maten in mm (tenzij anders aangegeven).
- Voor overige maatvoering zie bouwkundige tekening(en).
- Voor renvooien zie tekening plattegrond.

omschrijving wijziging	datum	getekend
	E	
	D	
	C	
	B	
	A	

Pieters
BOUWTECHNIEK

Voorlopig

Pieters Bouwtechniek
Reactorweg 47
3542 AD Utrecht
030-2870531

project
Odion Aletta Jacobslaan, Purmerend
opdrachtgever
Wooncompagnie

architect
AGnova Architecten


formaat A3
schaal 1:20
datum 25-04-2022
fase Definitief Ontwerp
projectleider R. Schipper
tekenaar P. Massop

onderwerp

Details Odion

projectnr.
221108

tekeningnr. DO-200
wijz. -

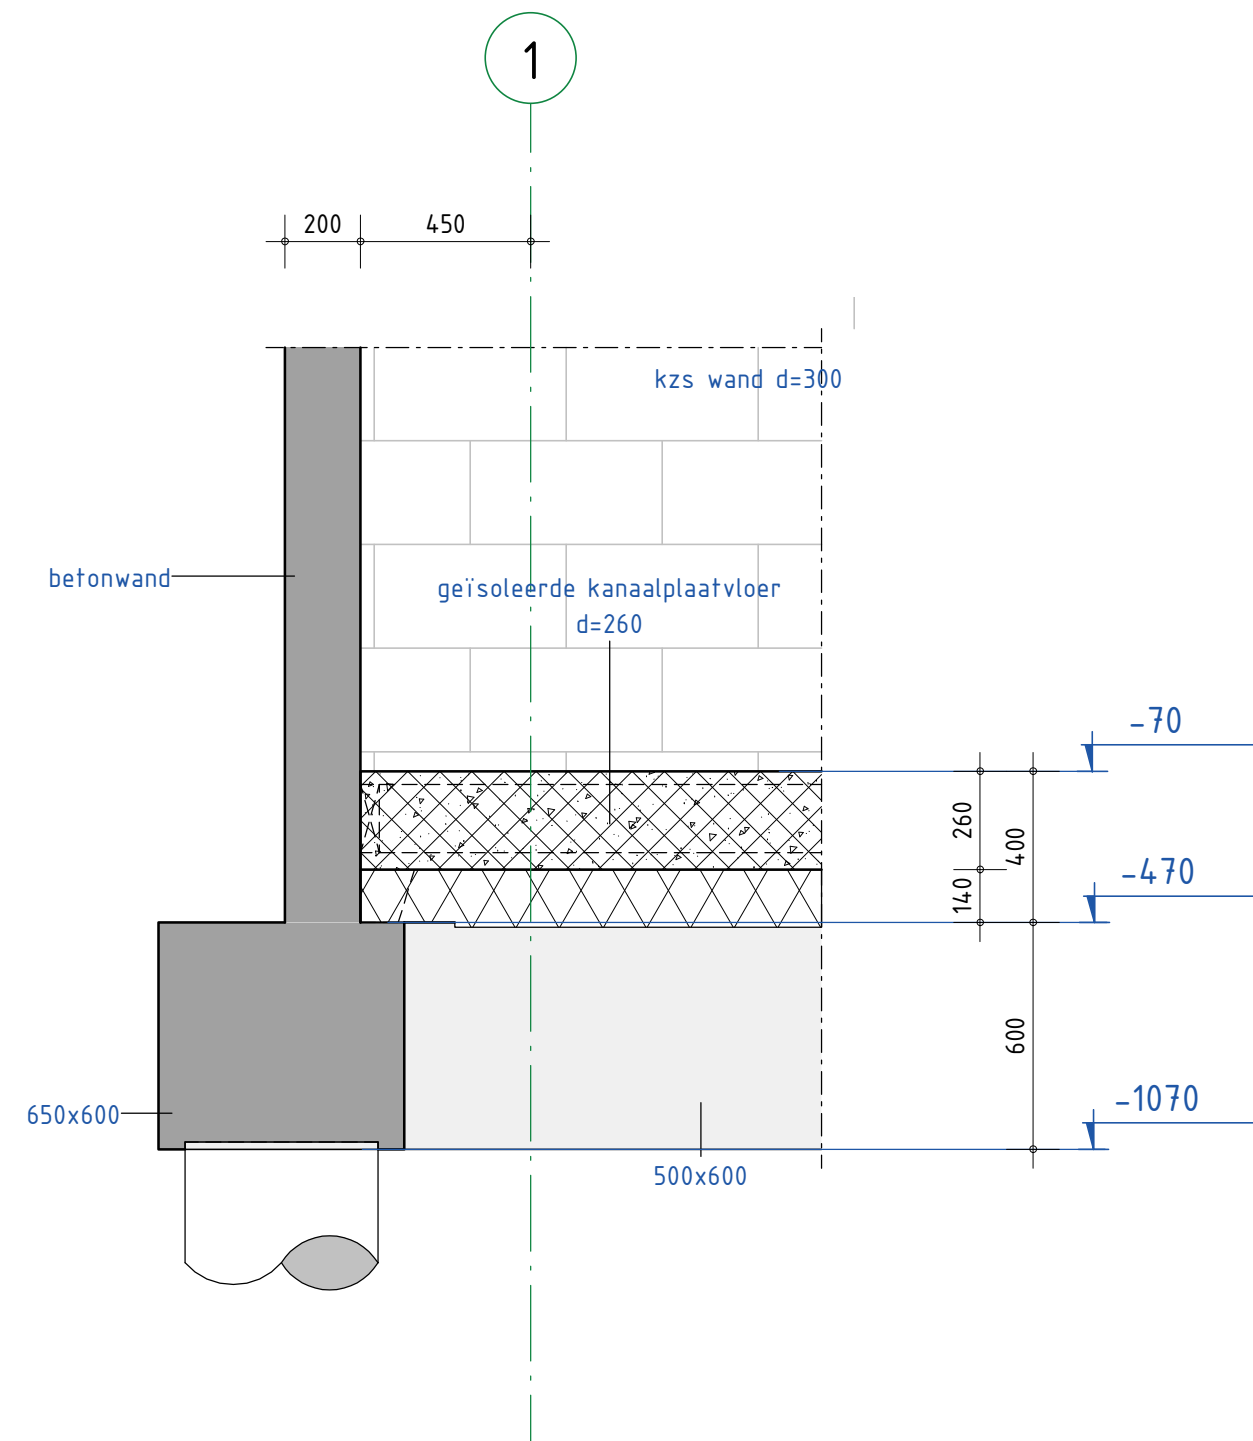


detailnr. DO-200

Pieters
BOUWTECHNIEK

schaal 1 : 20
datum 25-04-2022
wijziging -
tekenaar P. Massop


projectnr. 221108
tekeningnr. 001

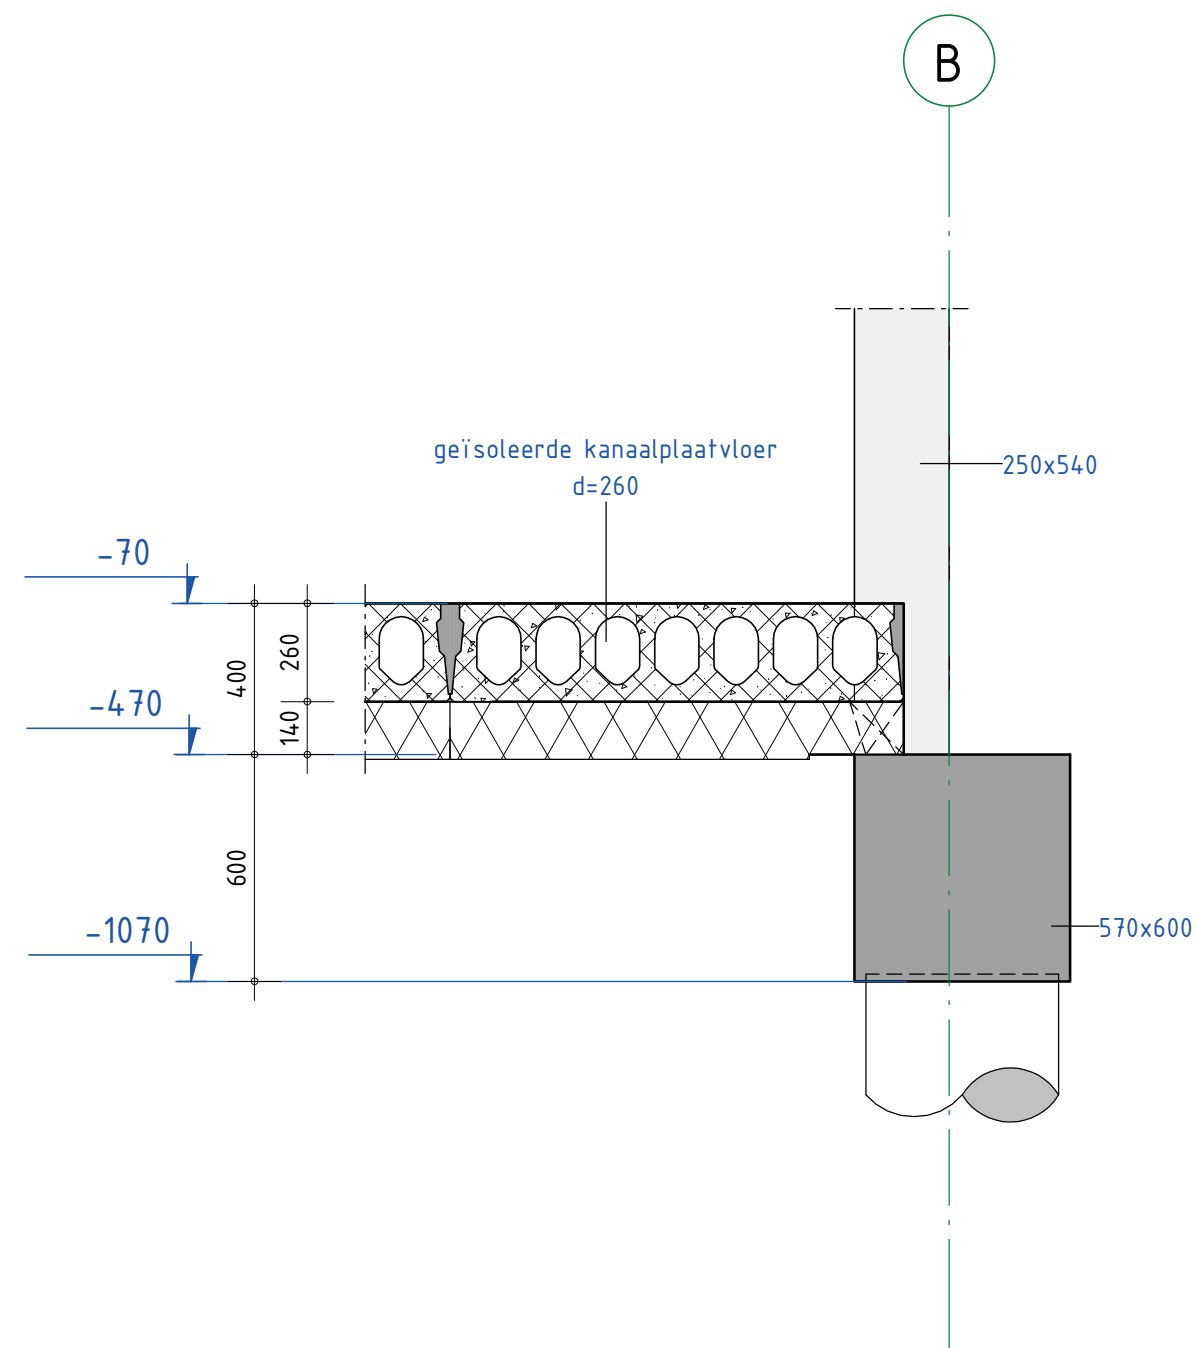


Pieters
BOUWTECHNIEK

schaal	1 : 20
datum	25-04-2022
wijziging	-
tekenaar	P. Massop


detailnr.	D0-200
projectnr.	221108
tekeningnr.	002

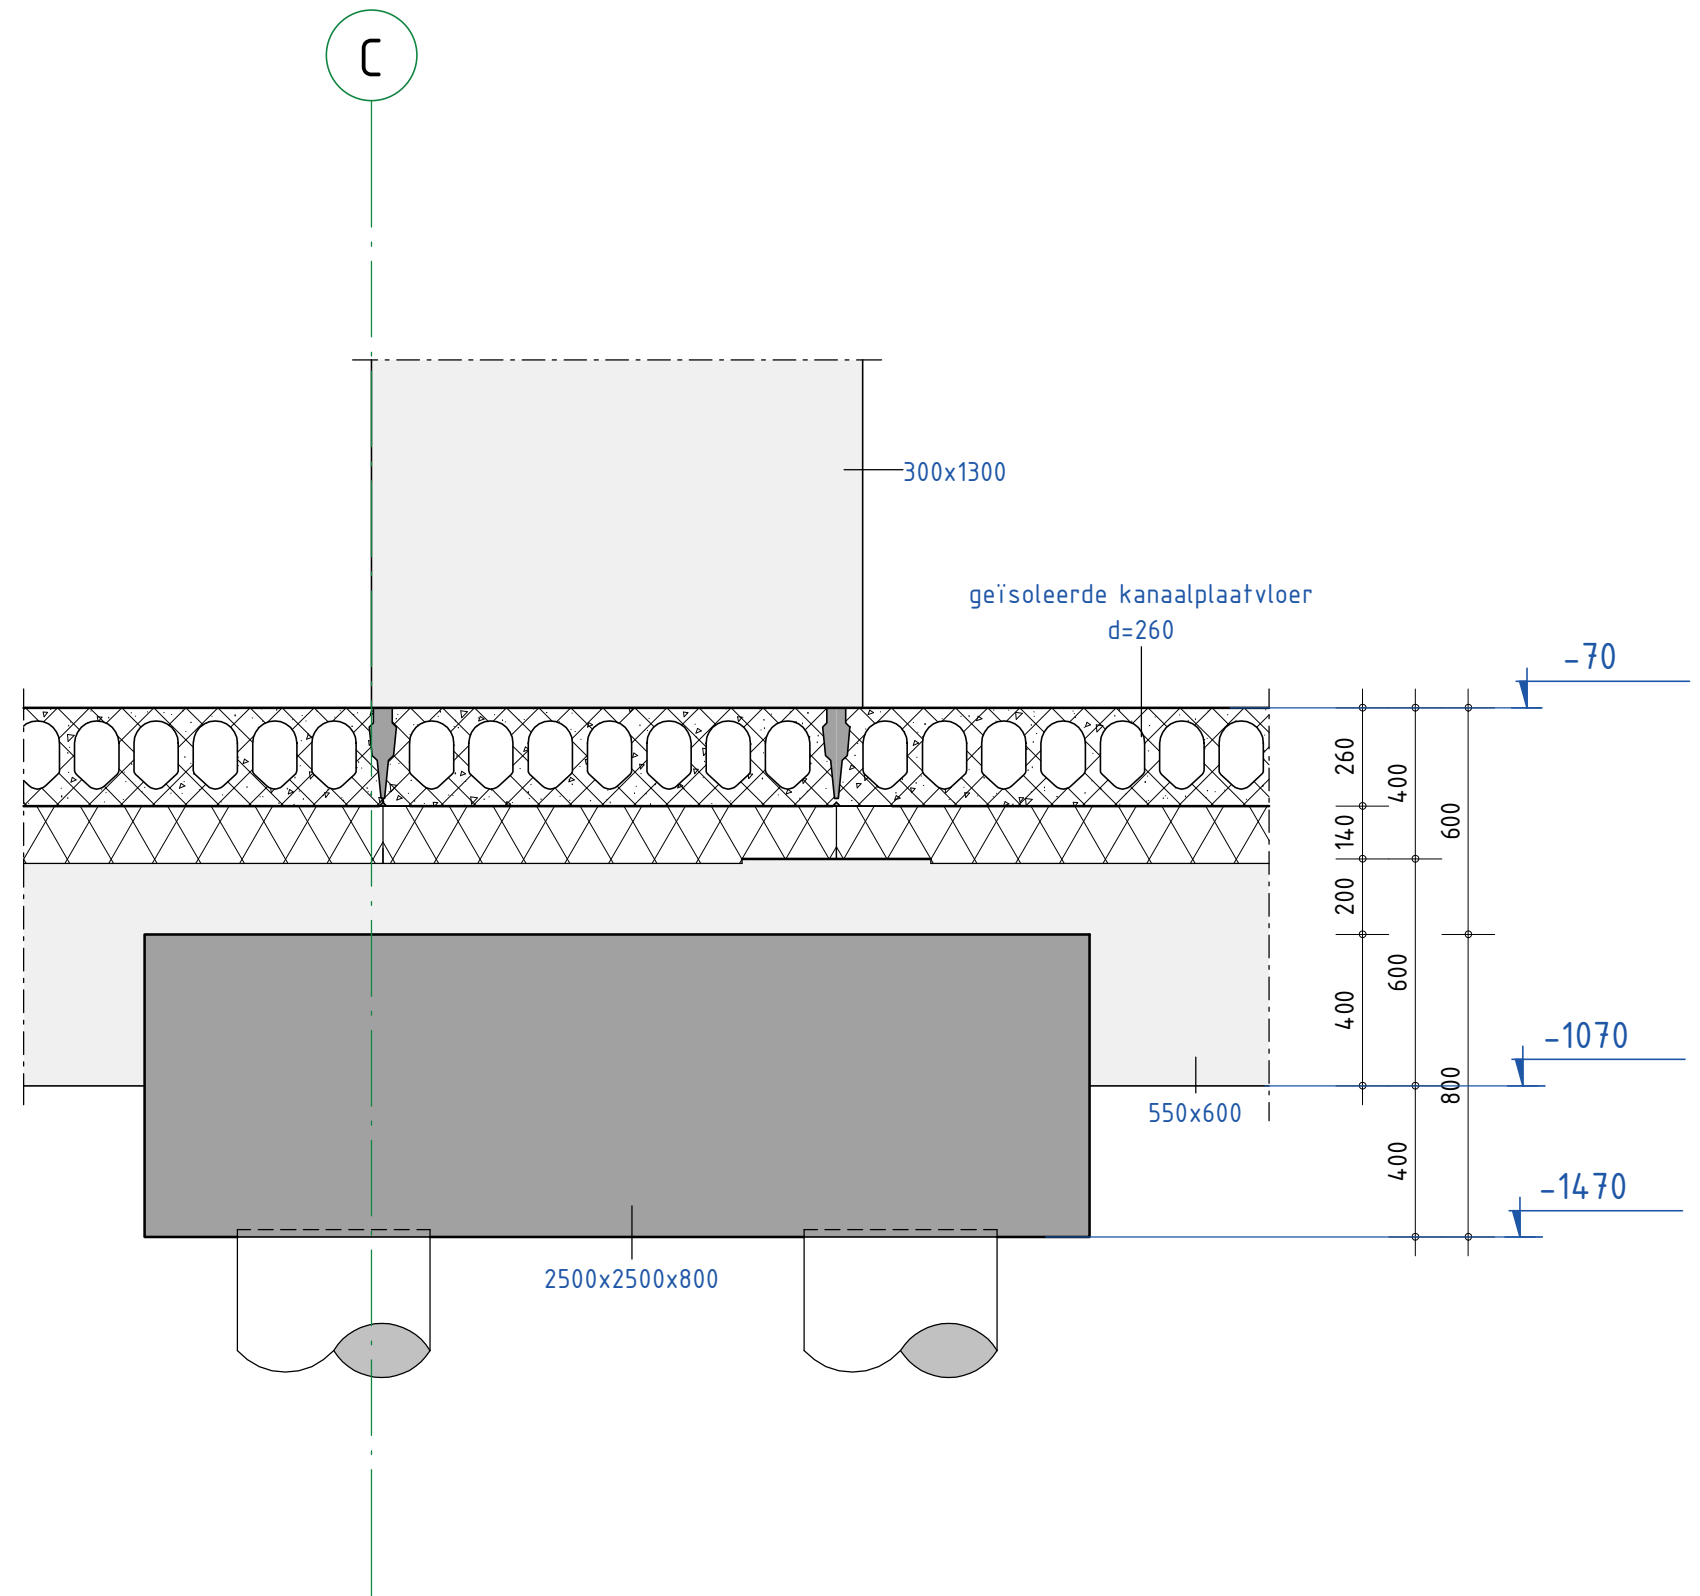



detailnr.	D0-200
projectnr.	221108
tekeningnr.	003

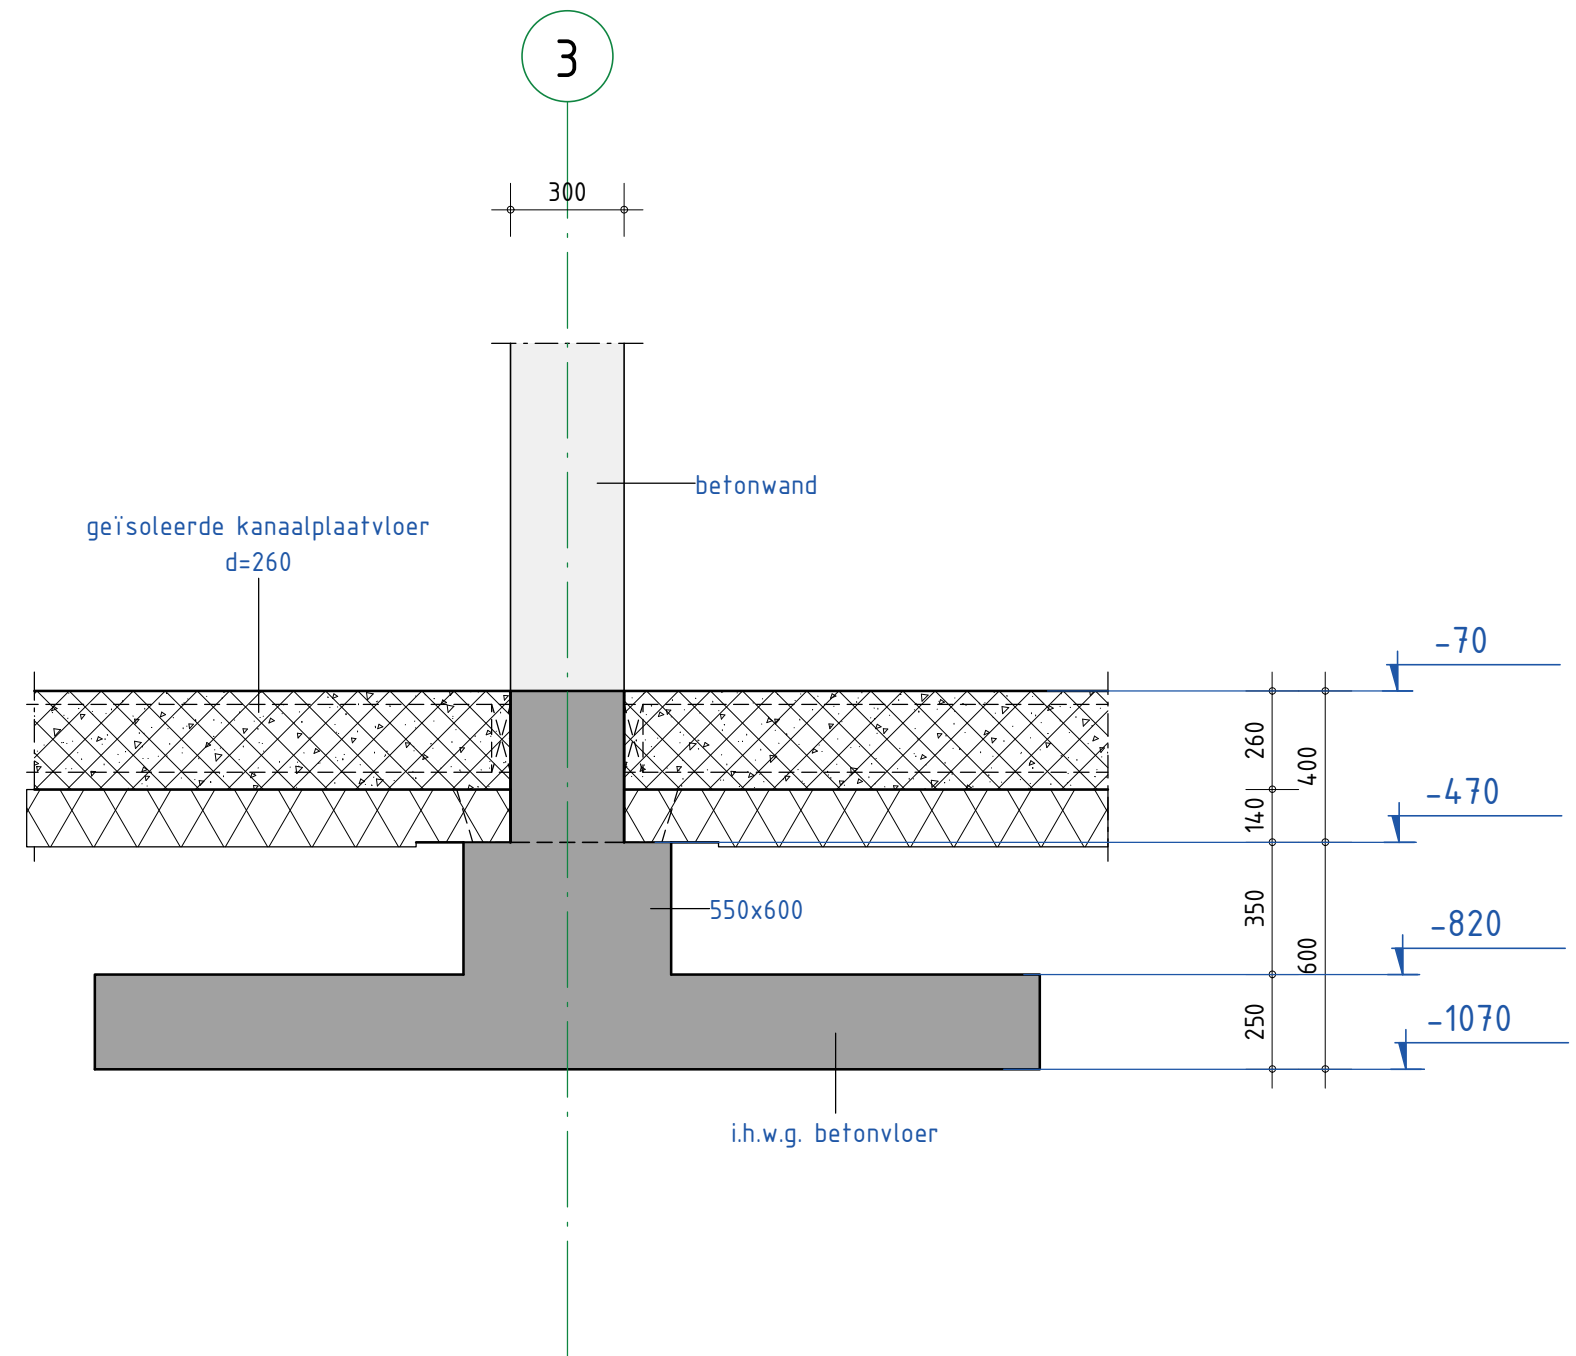

detailnr.	D0-200
projectnr.	221108
tekeningnr.	004

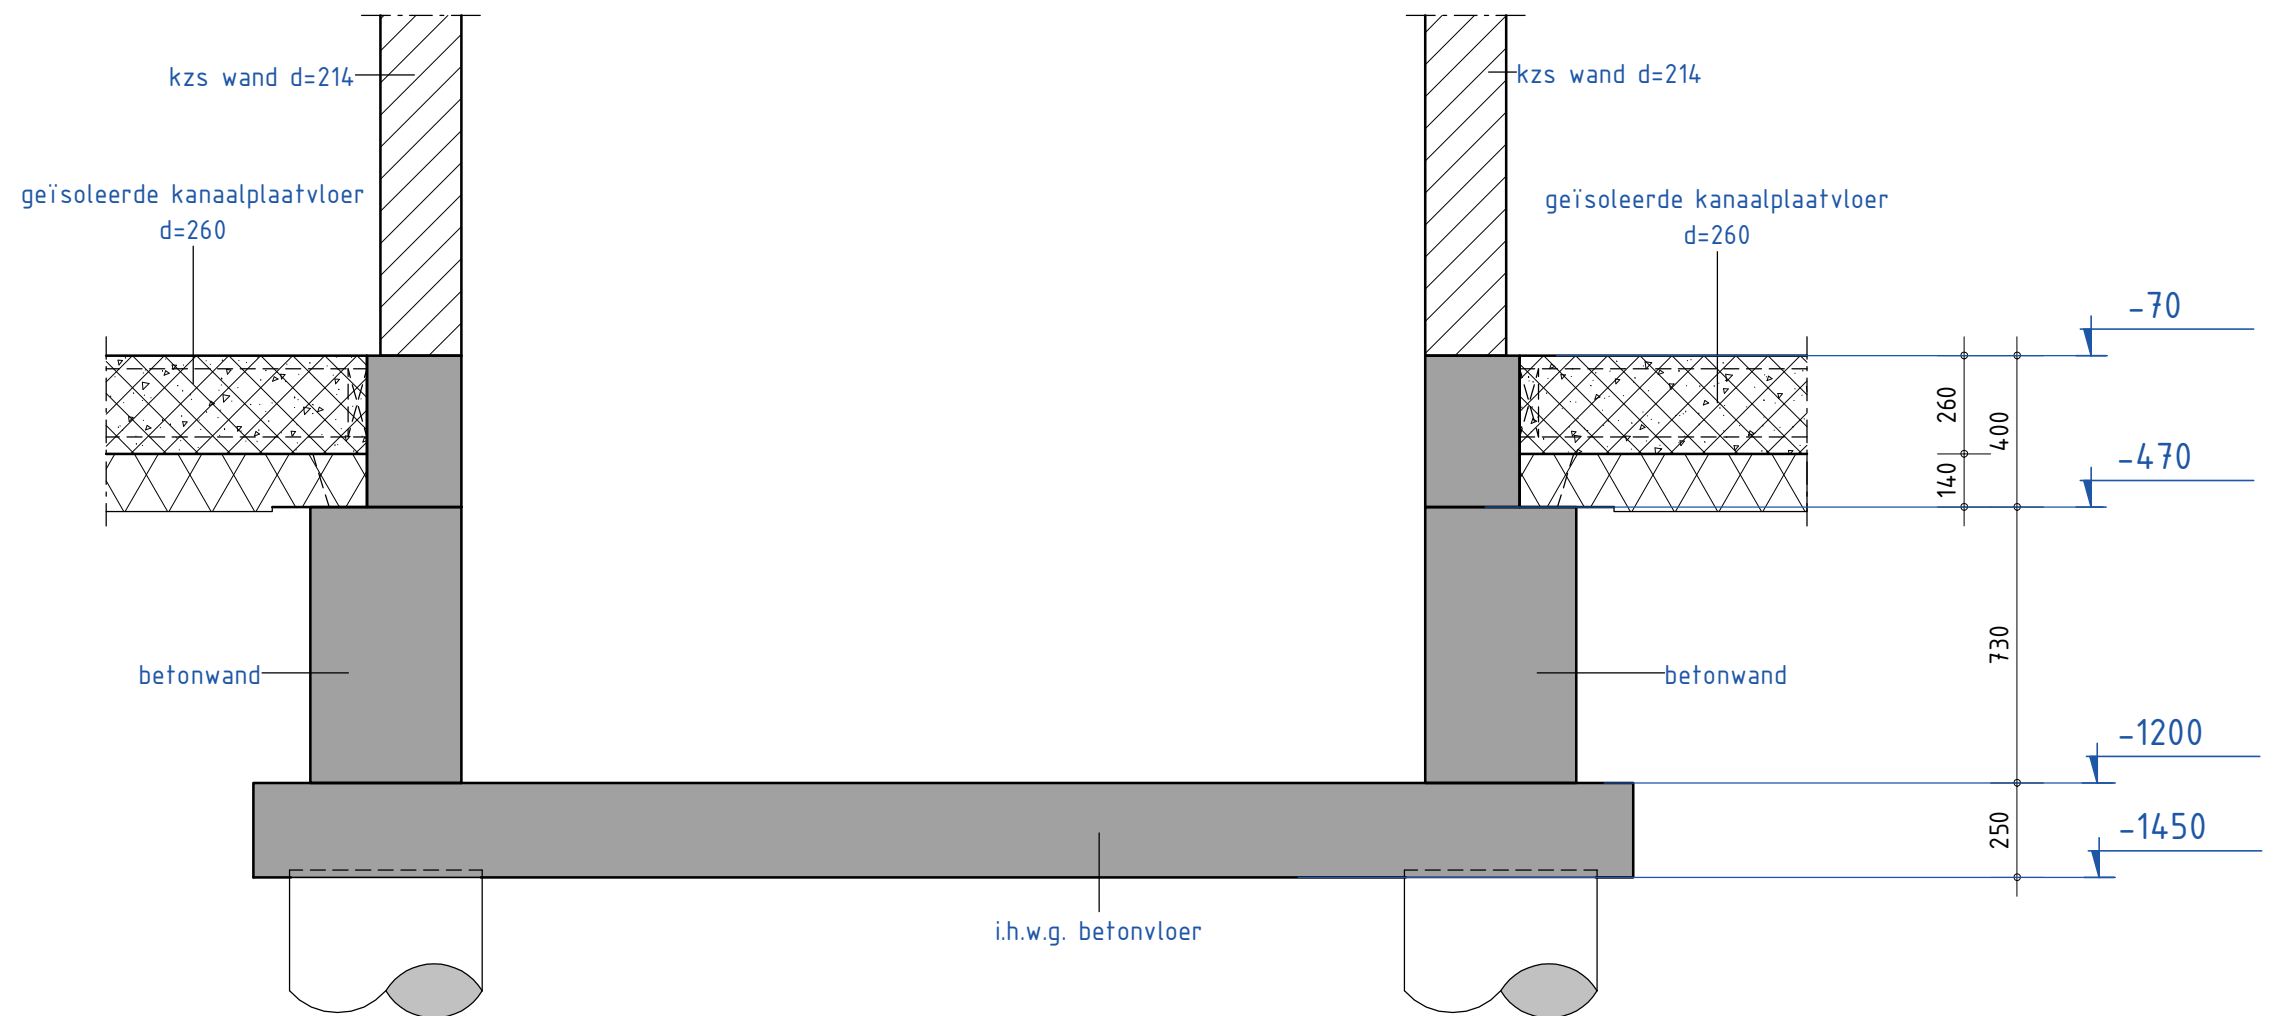

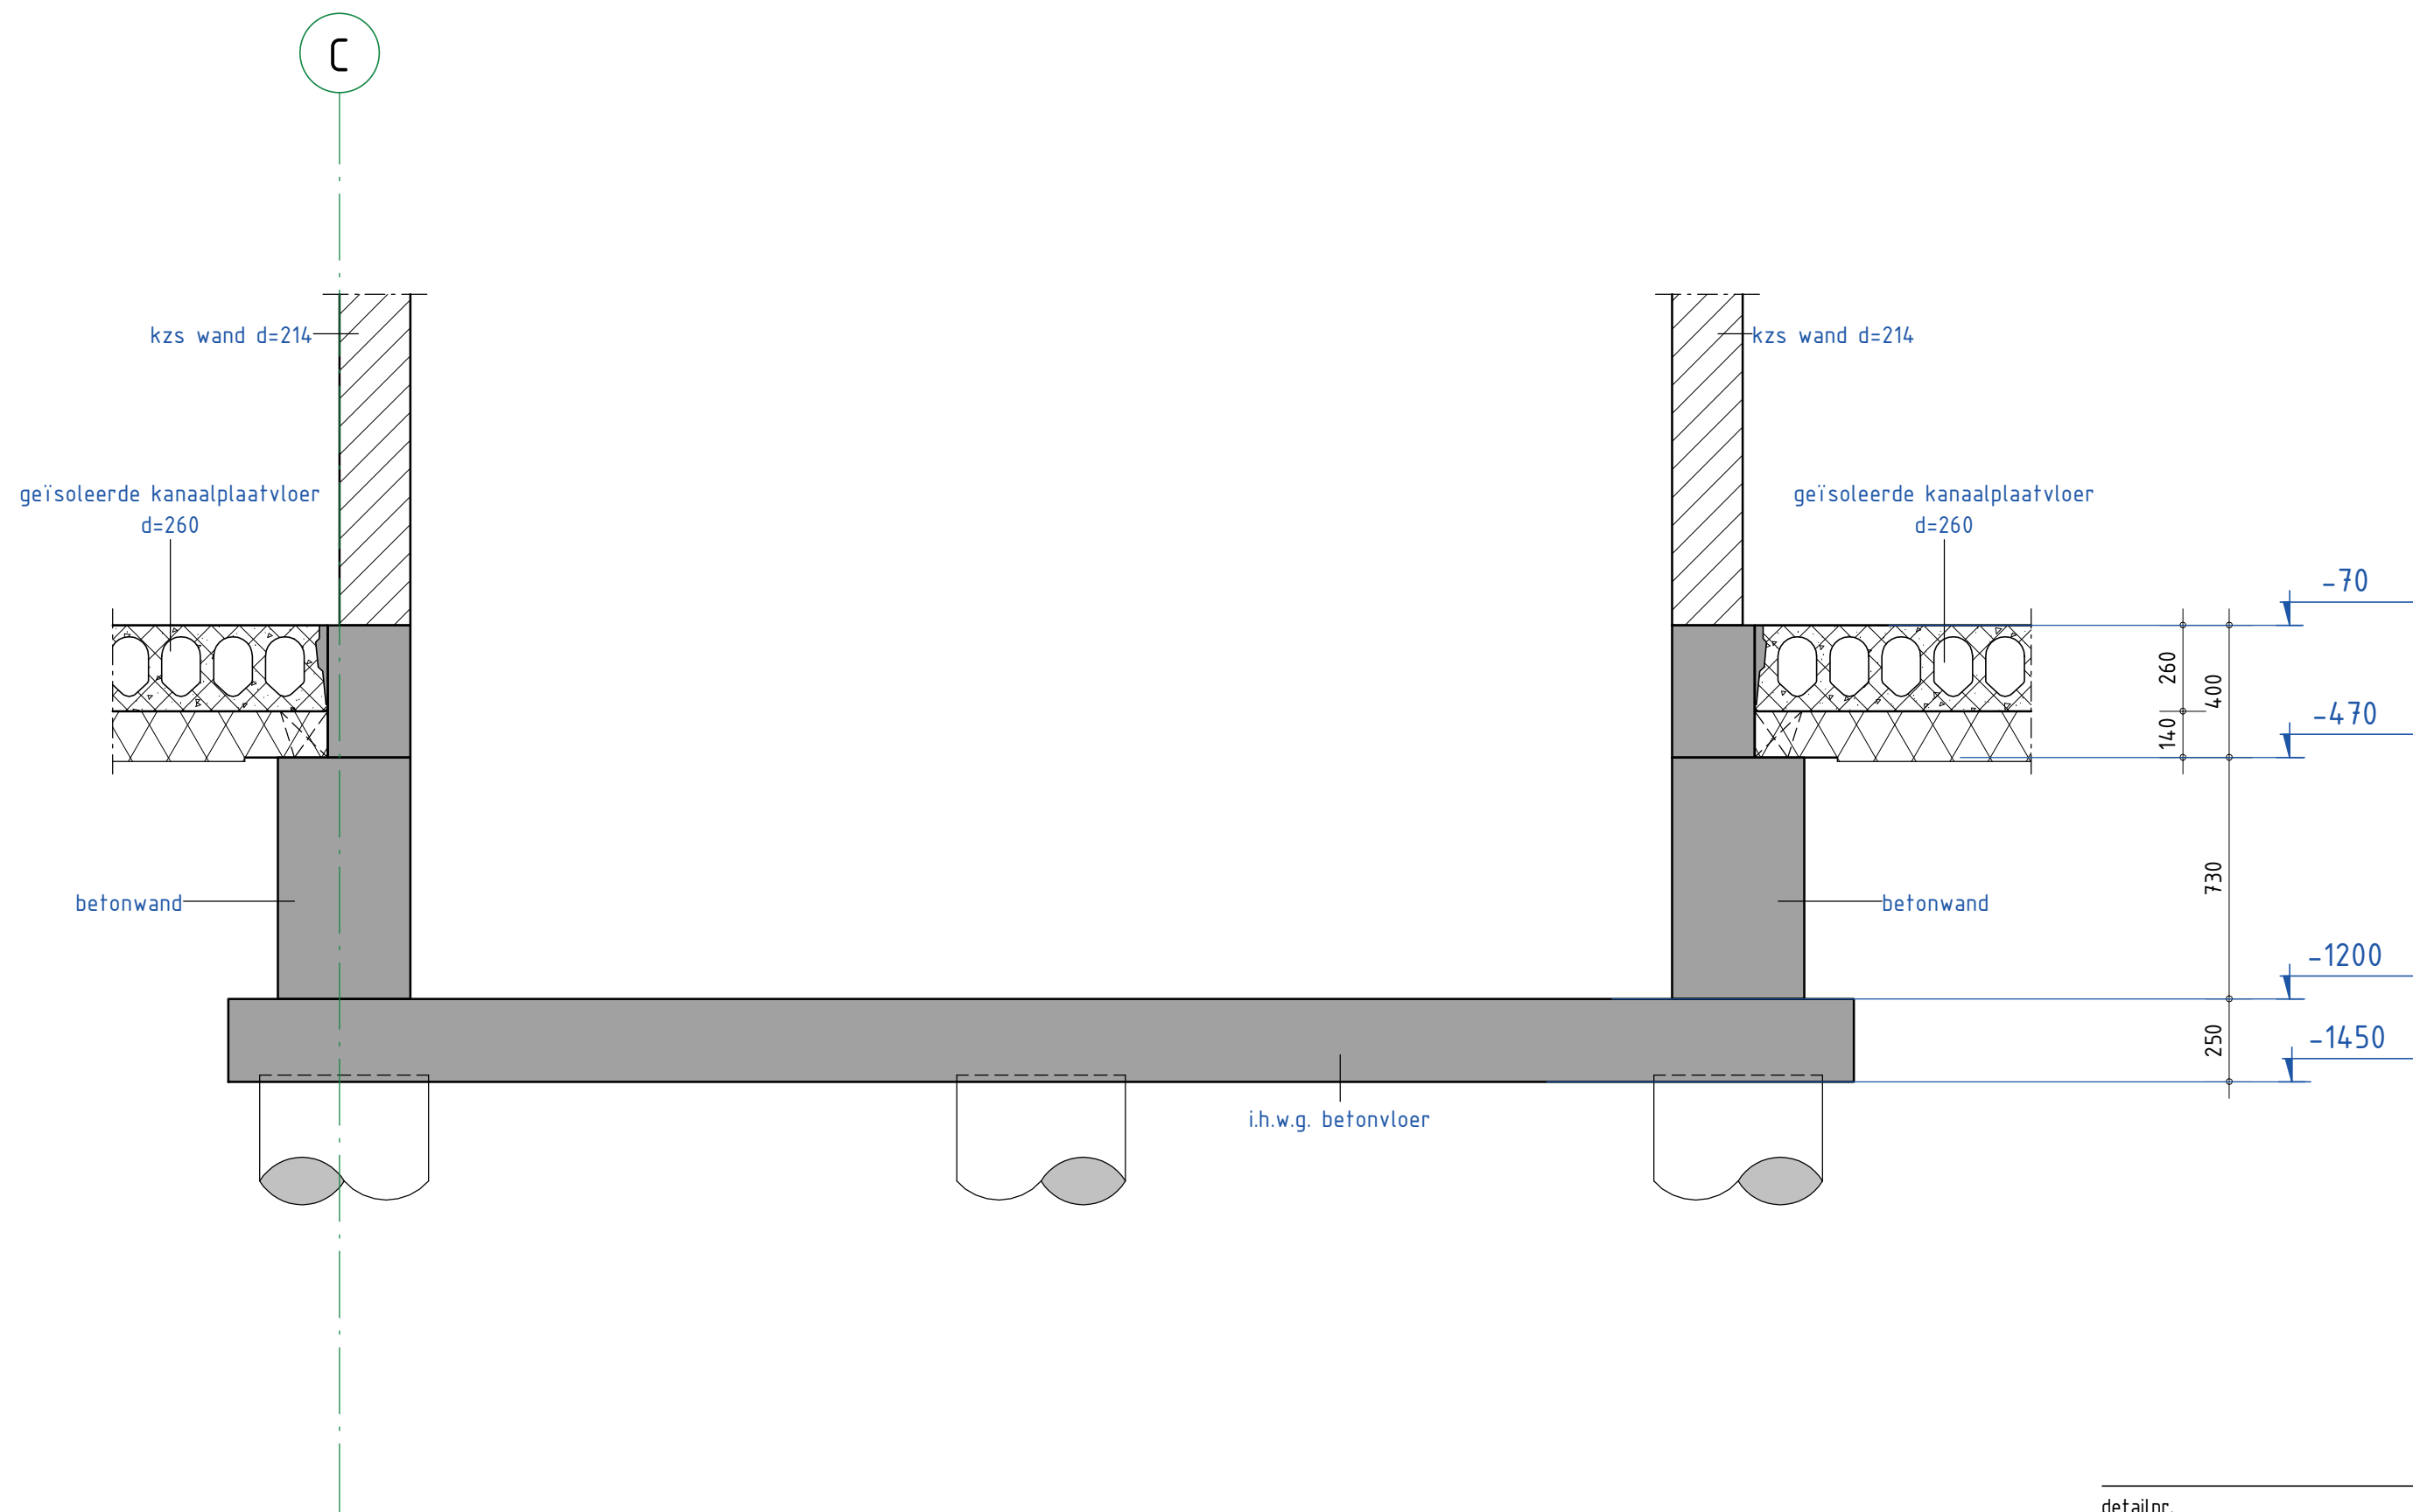

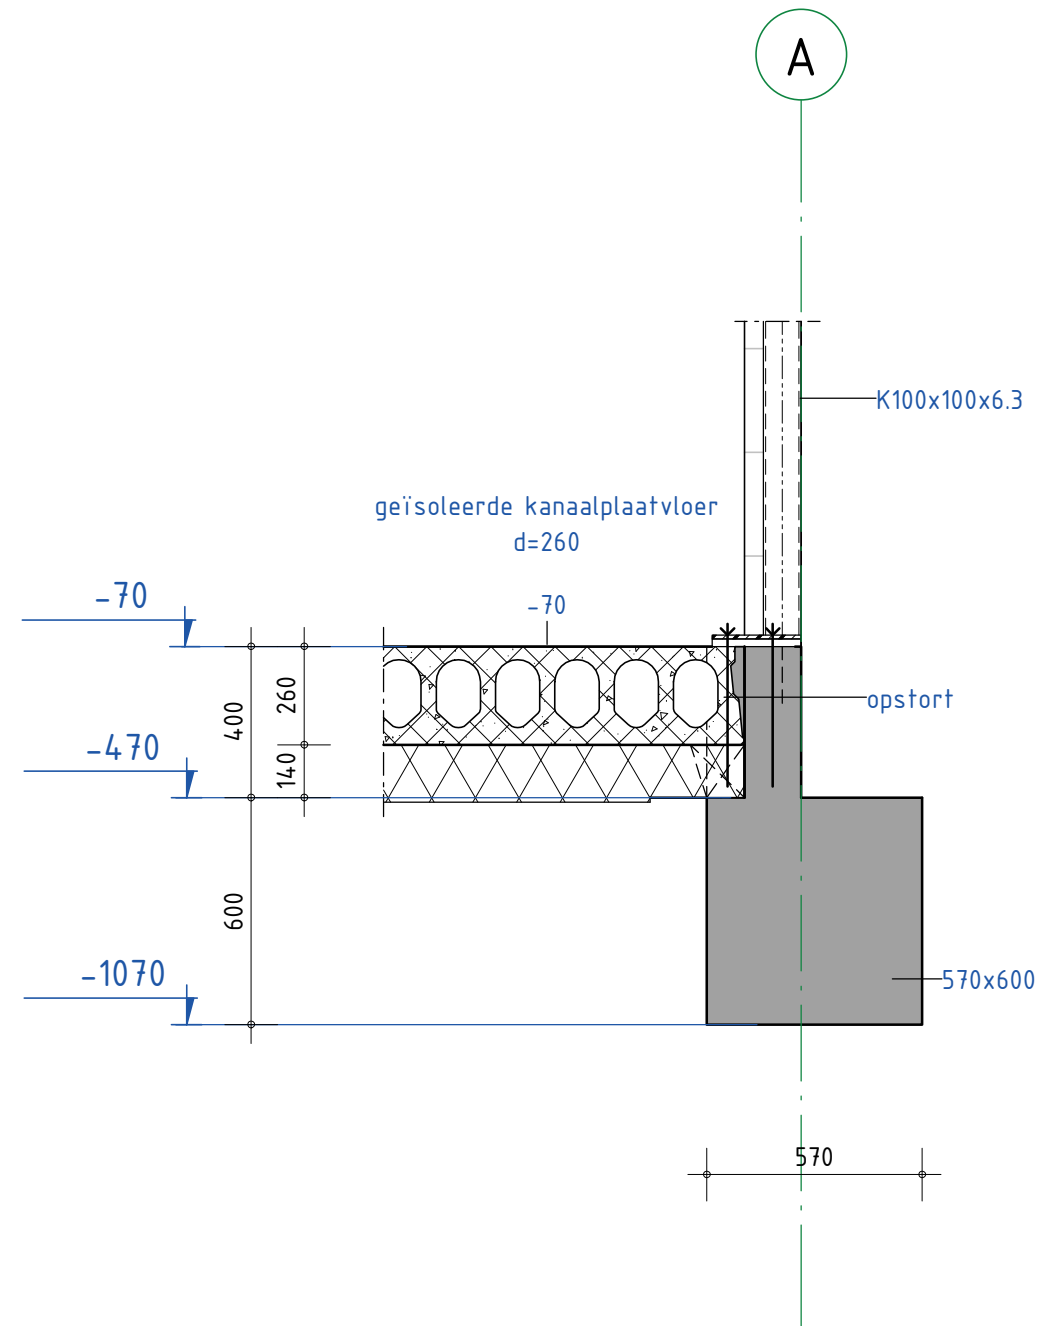


Pieters
BOUWTECHNIEK

schaal	1 : 20
datum	25-04-2022
wijziging	-
tekenaar	P. Massop

detailnr.	D0-200
projectnr.	221108
tekeningnr.	008

8

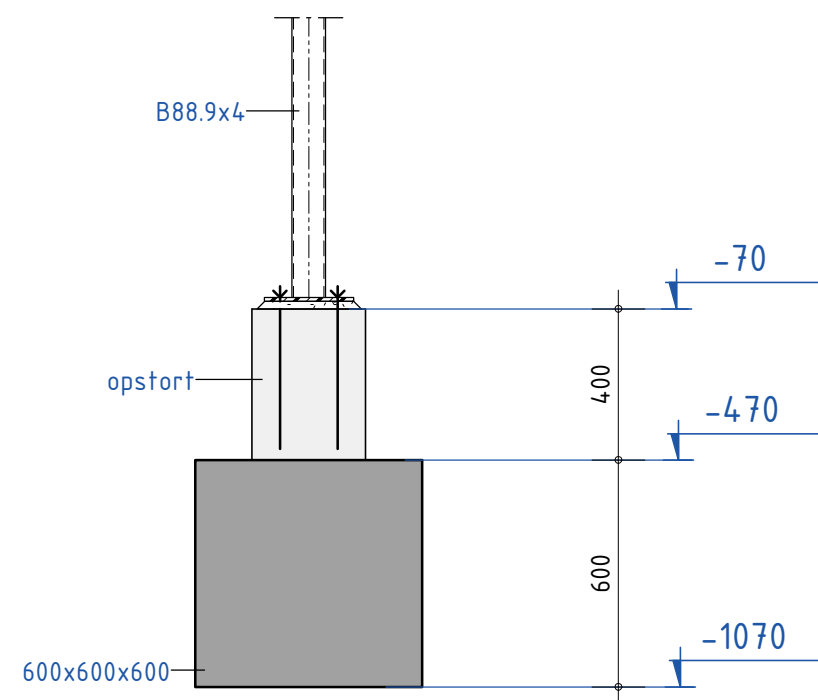



detailnr. D0-200

Pieters
BOUWTECHNIEK

schaal 1 : 20
datum 25-04-2022
wijziging -
tekenaar P. Massop

projectnr. 221108
tekeningnr. 009

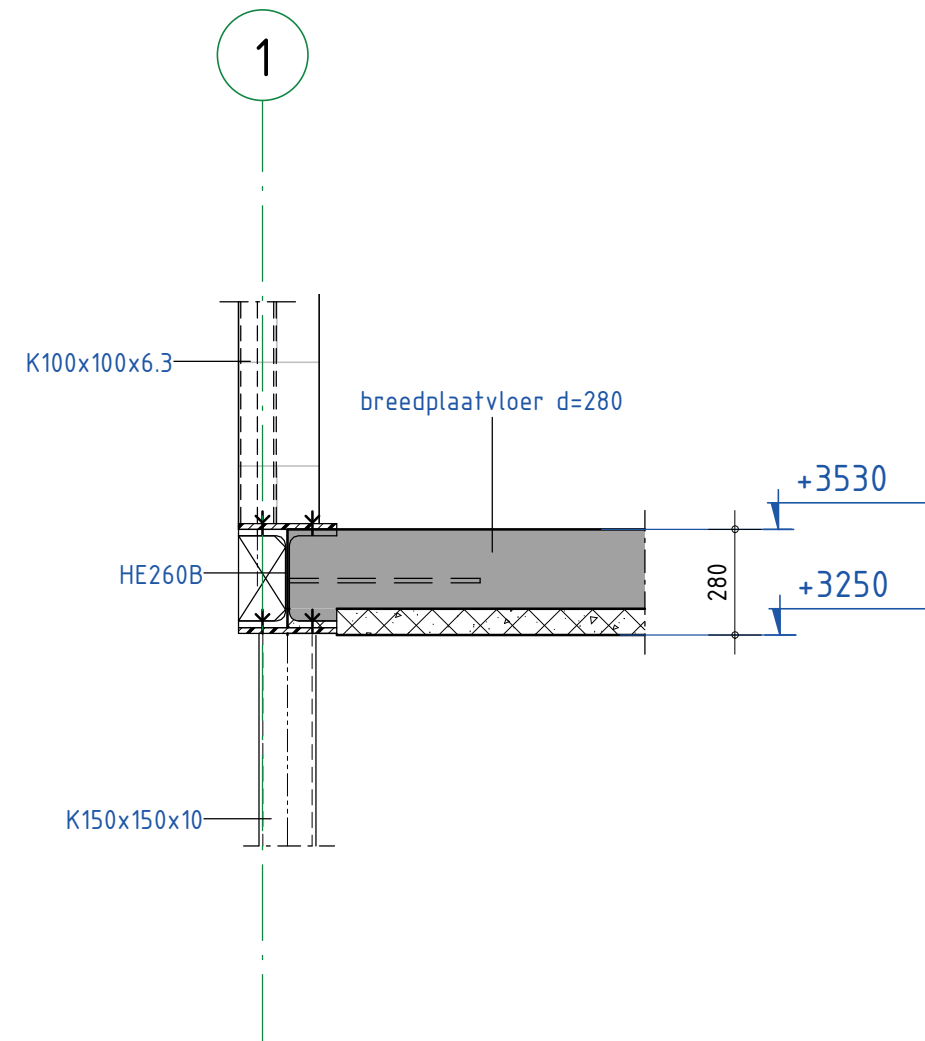

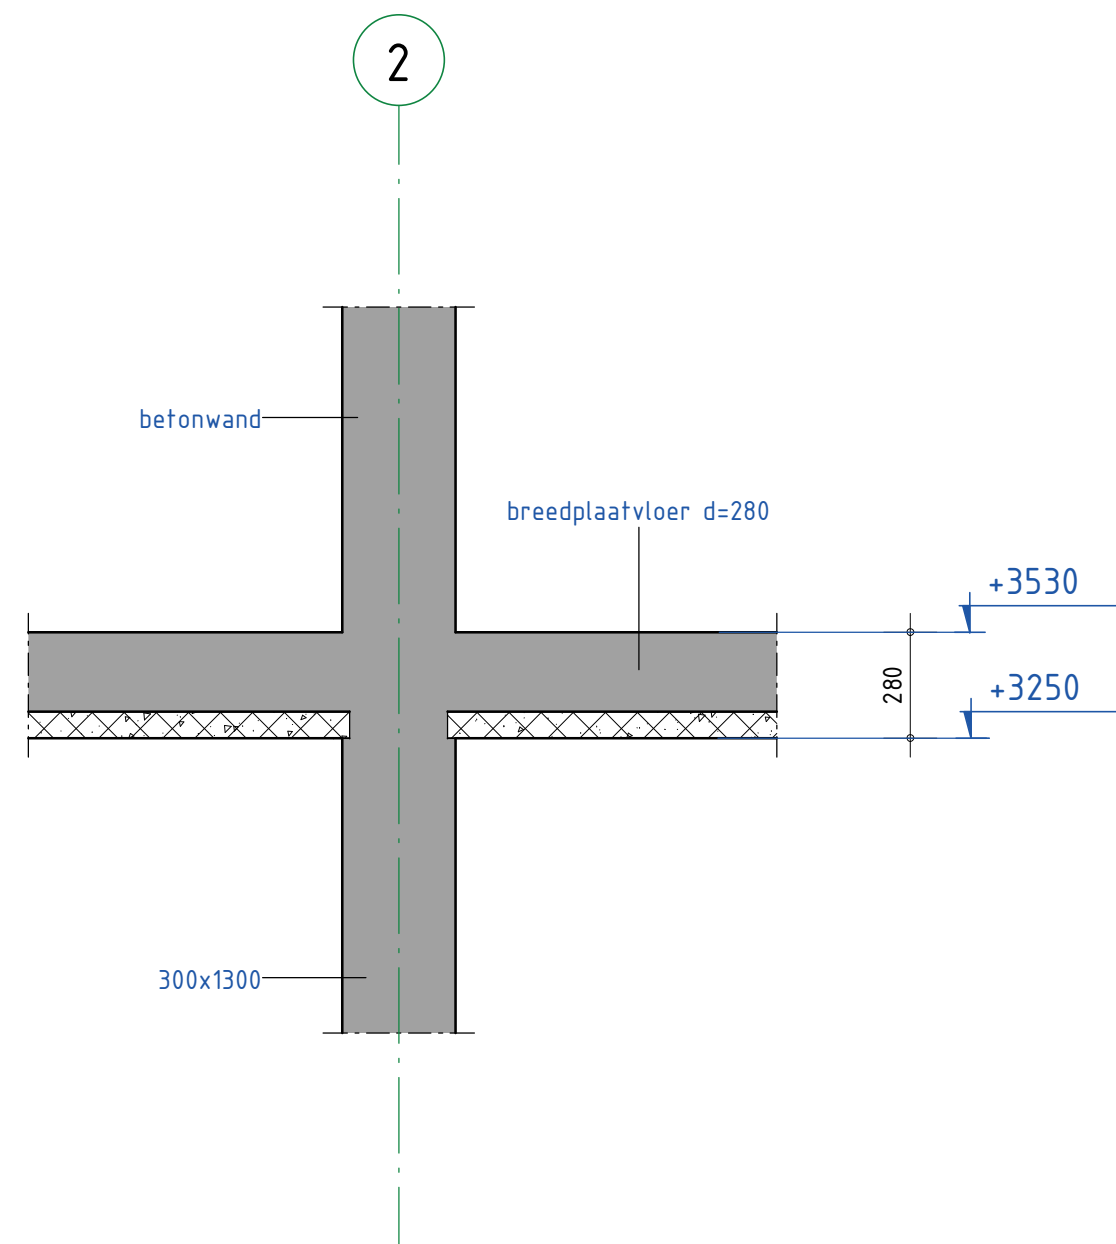


detailnr. **D0-200**

Pieters
BOUWTECHNIEK

schaal 1 : 20
datum 25-04-2022
wijziging -
tekenaar P. Massop

projectnr. **221108**

tekeningnr. **102**

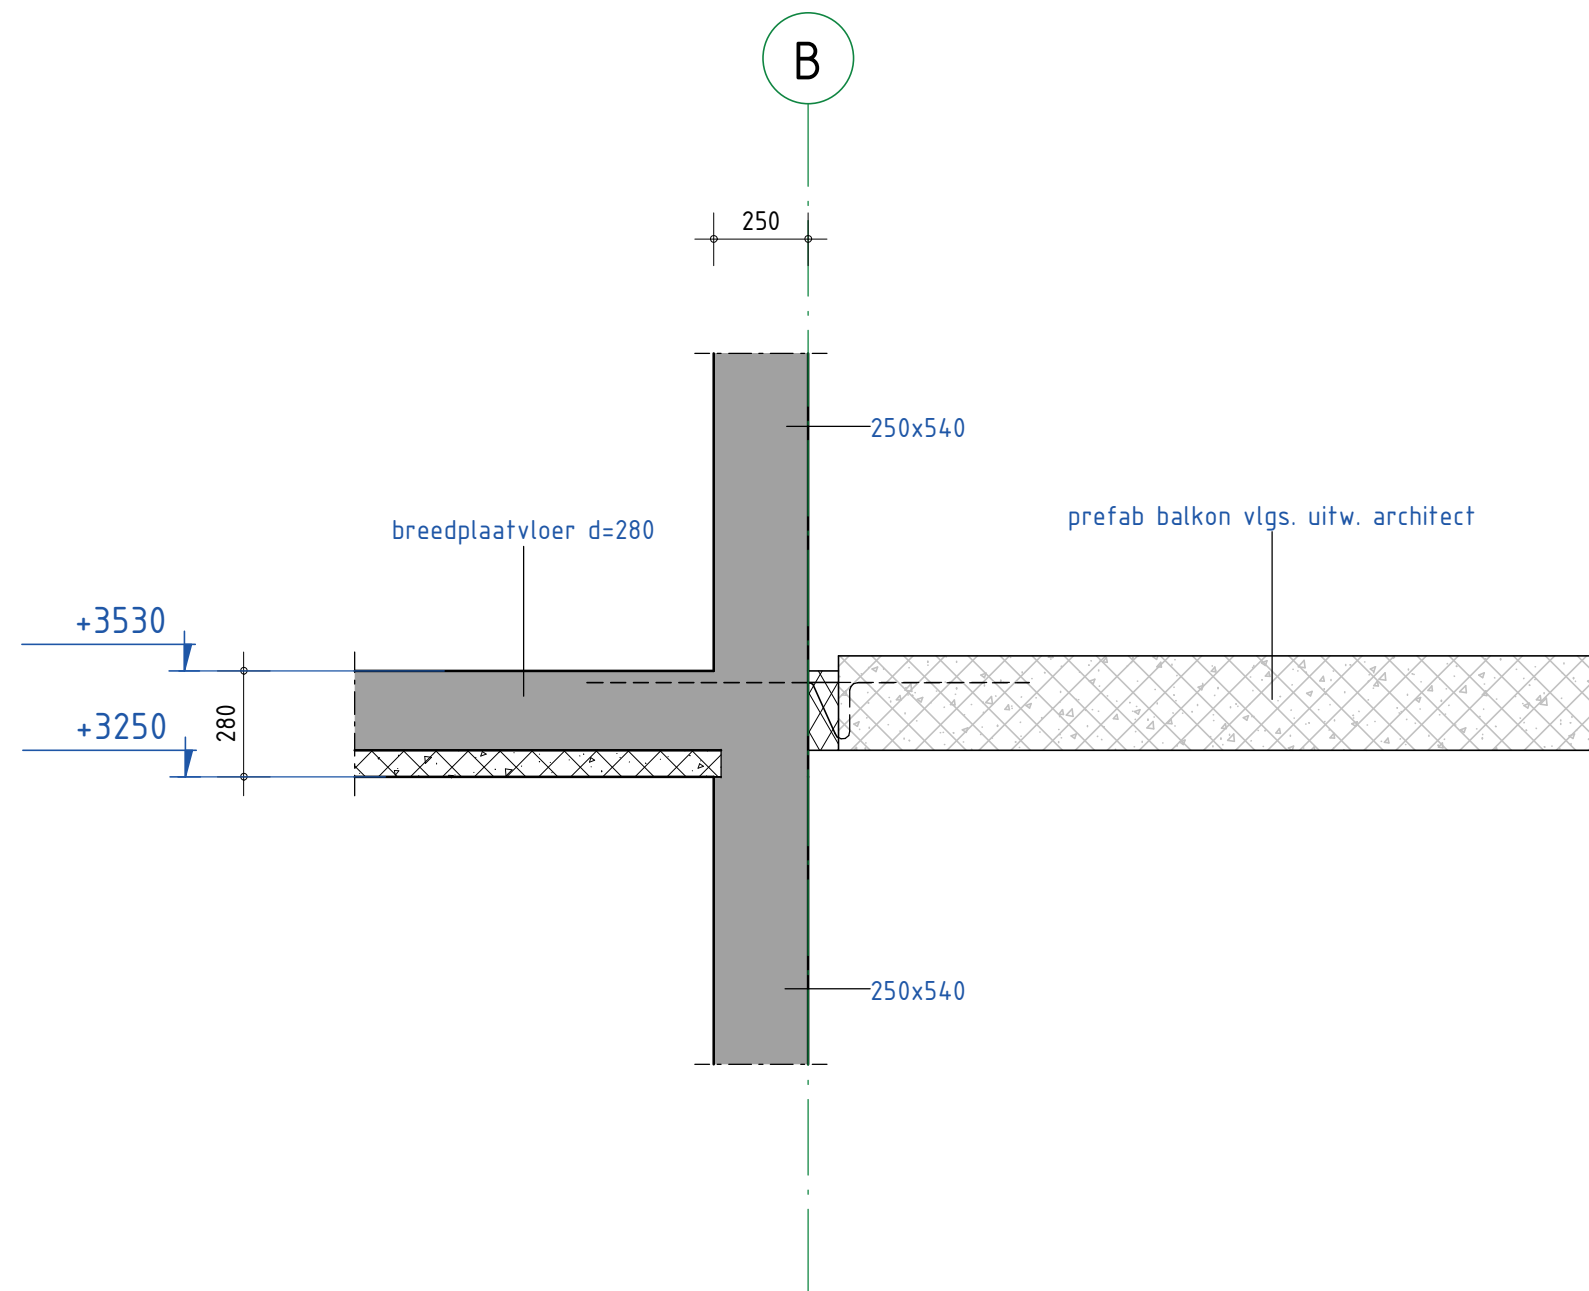


detailnr. **D0-200**

Pieters
BOUWTECHNIEK

schaal 1 : 20
datum 25-04-2022
wijziging -
tekenaar P. Massop

projectnr. **221108**
tekeningnr. **103**

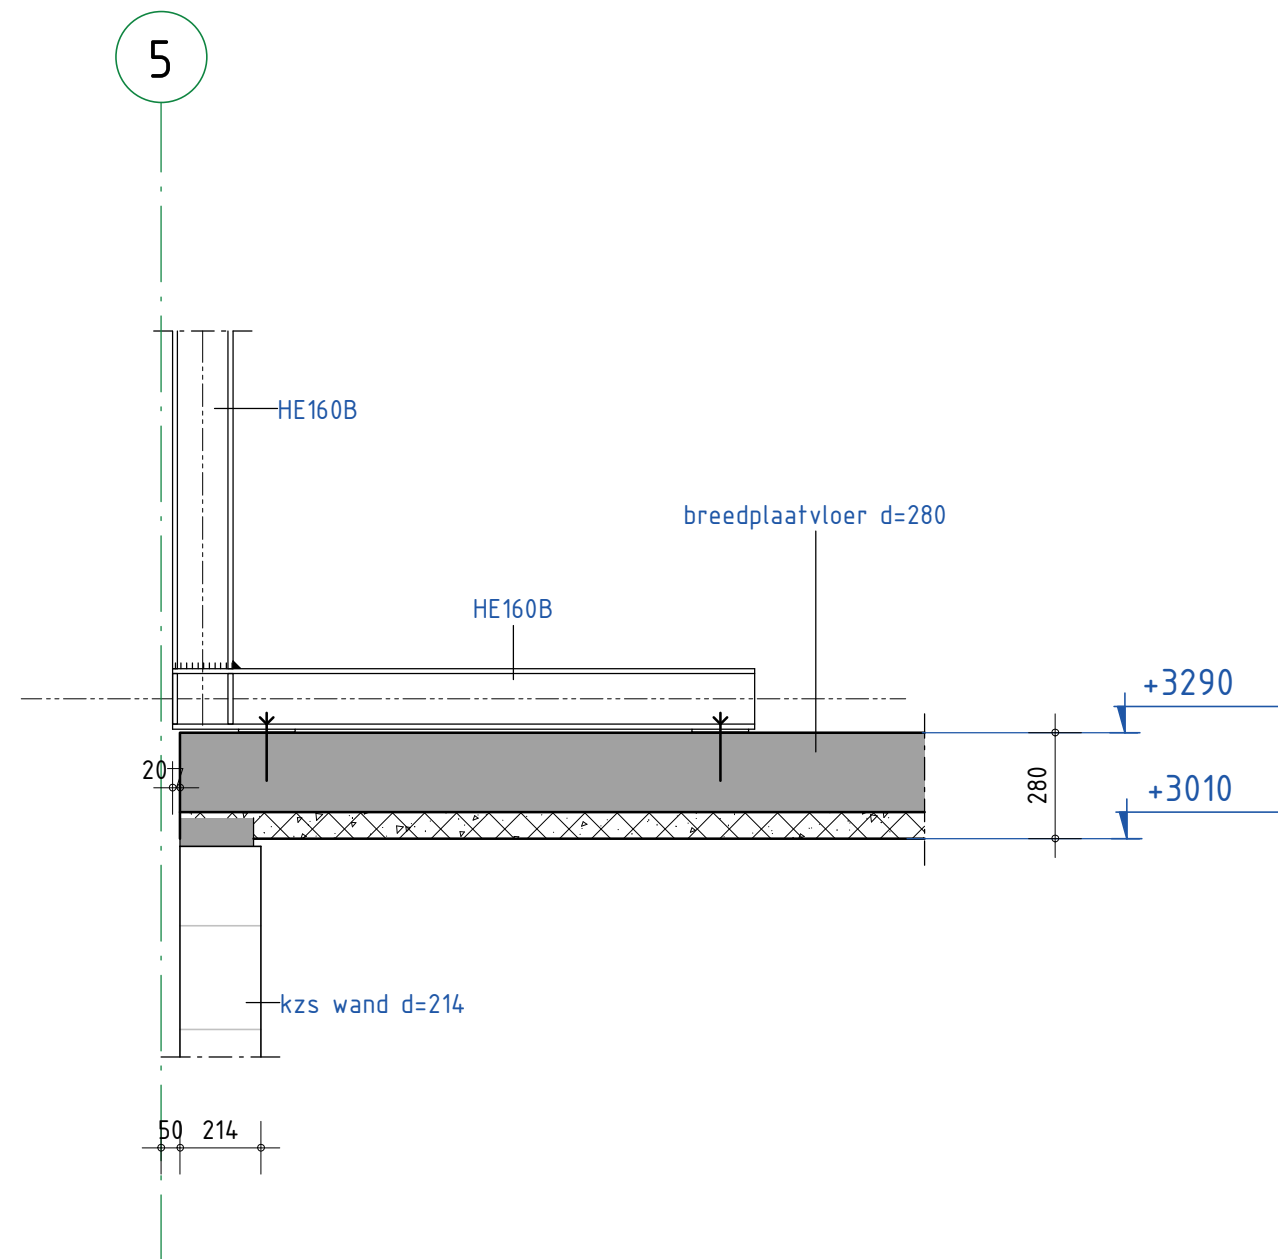


detailnr. D0-200

Pieters
BOUWTECHNIEK

schaal 1 : 20
datum 25-04-2022
wijziging -
tekenaar P. Massop

projectnr. 221108

tekeningnr. 104

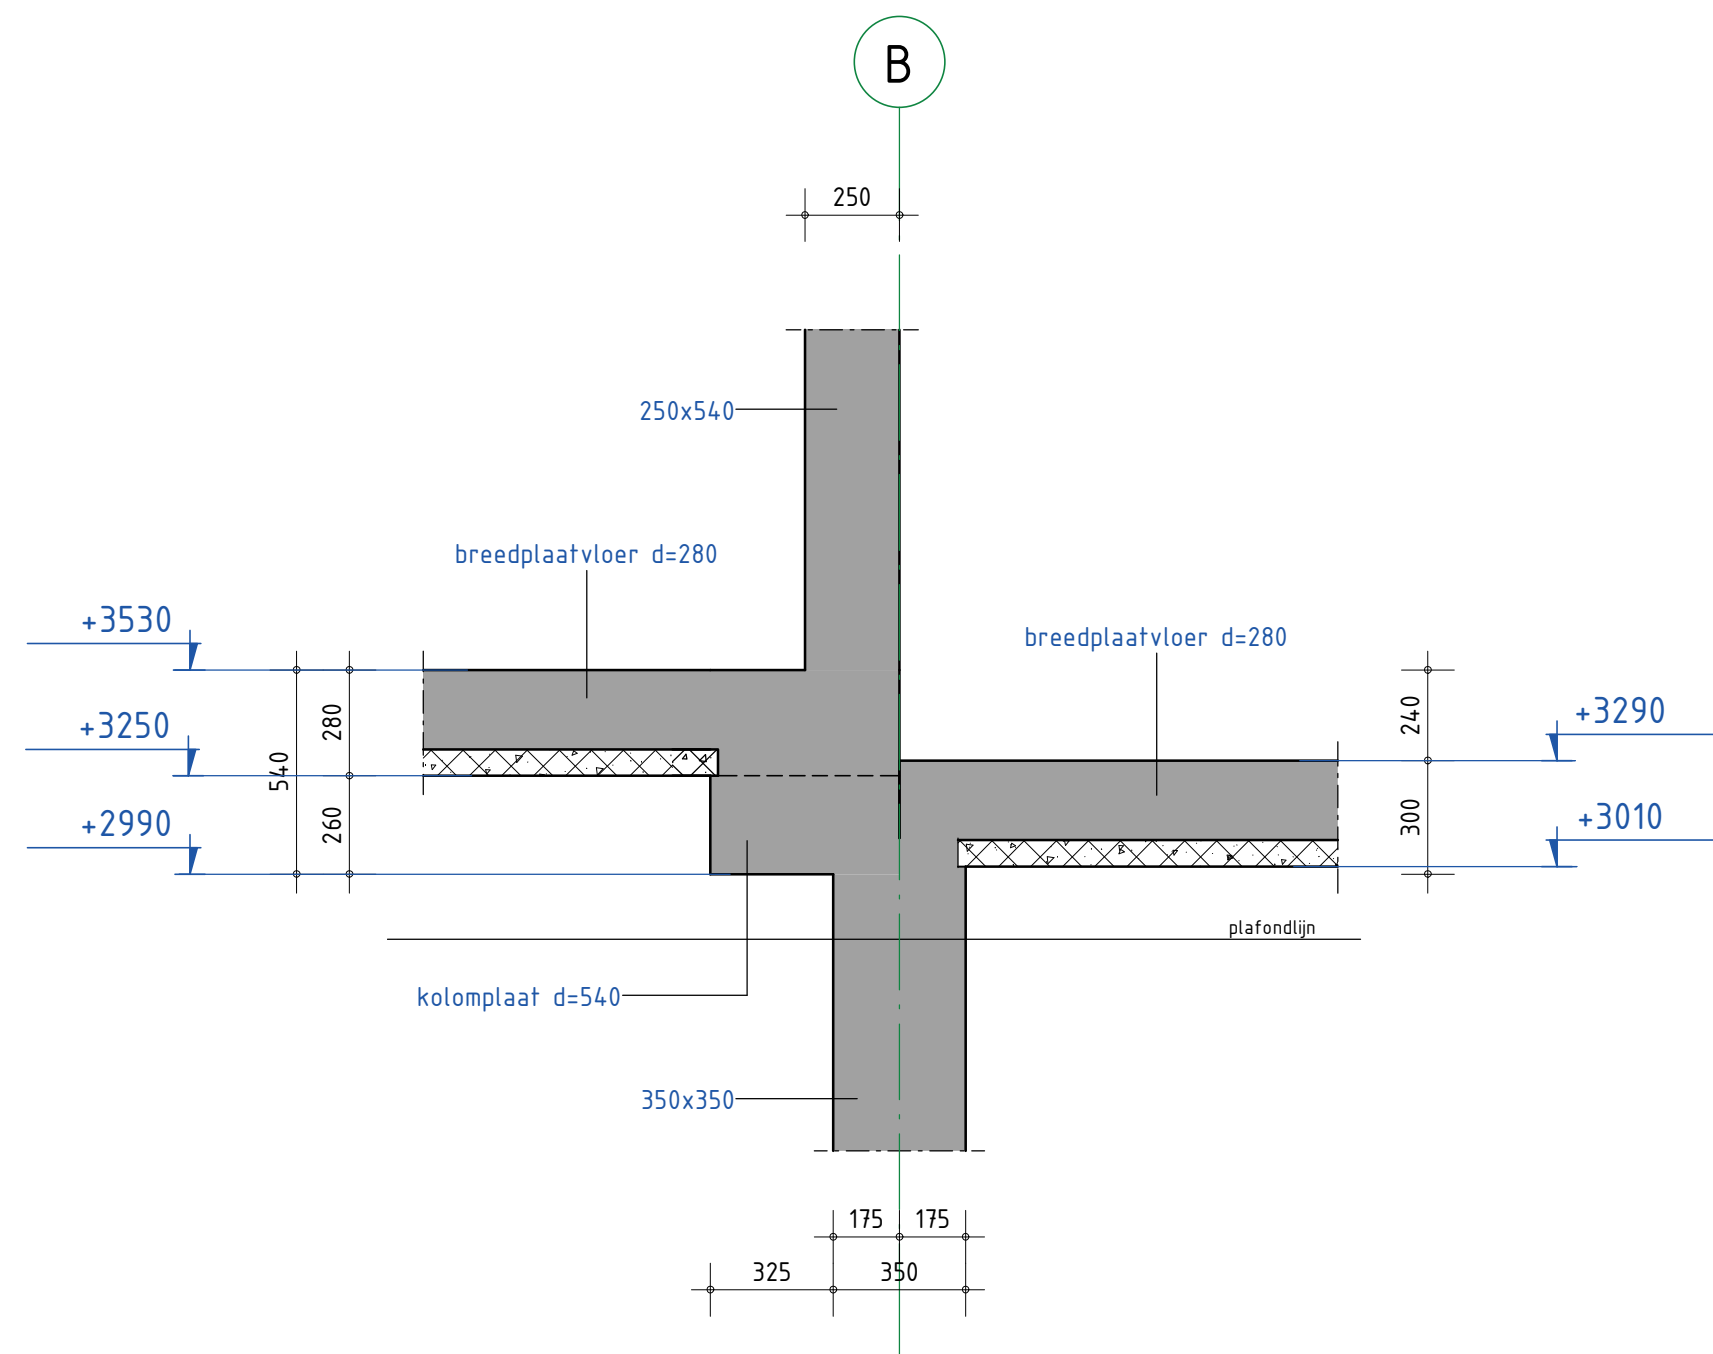


detailnr. **DO-200**


Pieters
BOUWTECHNIEK

schaal 1 : 20
datum 25-04-2022
wijziging -
tekenaar P. Massop

projectnr. **221108**

tekeningnr. **105**

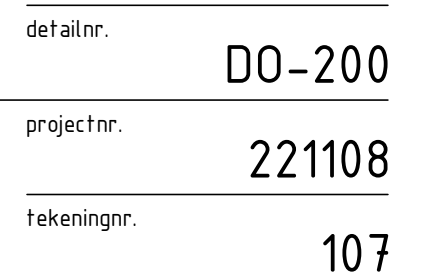

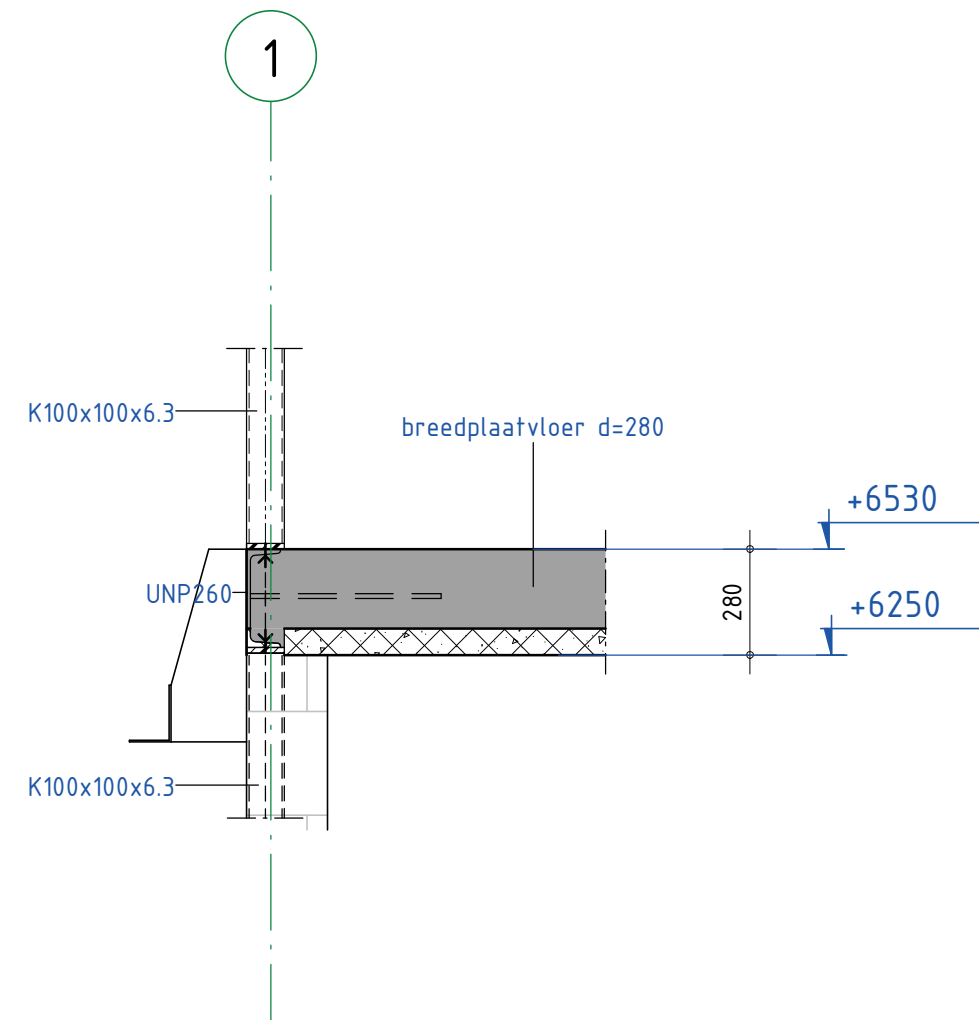


detailnr. **D0-200**

Pieters
BOUWTECHNIEK

schaal 1 : 20
datum 25-04-2022
wijziging -
tekenaar P. Massop

projectnr. **221108**

tekeningnr. **201**

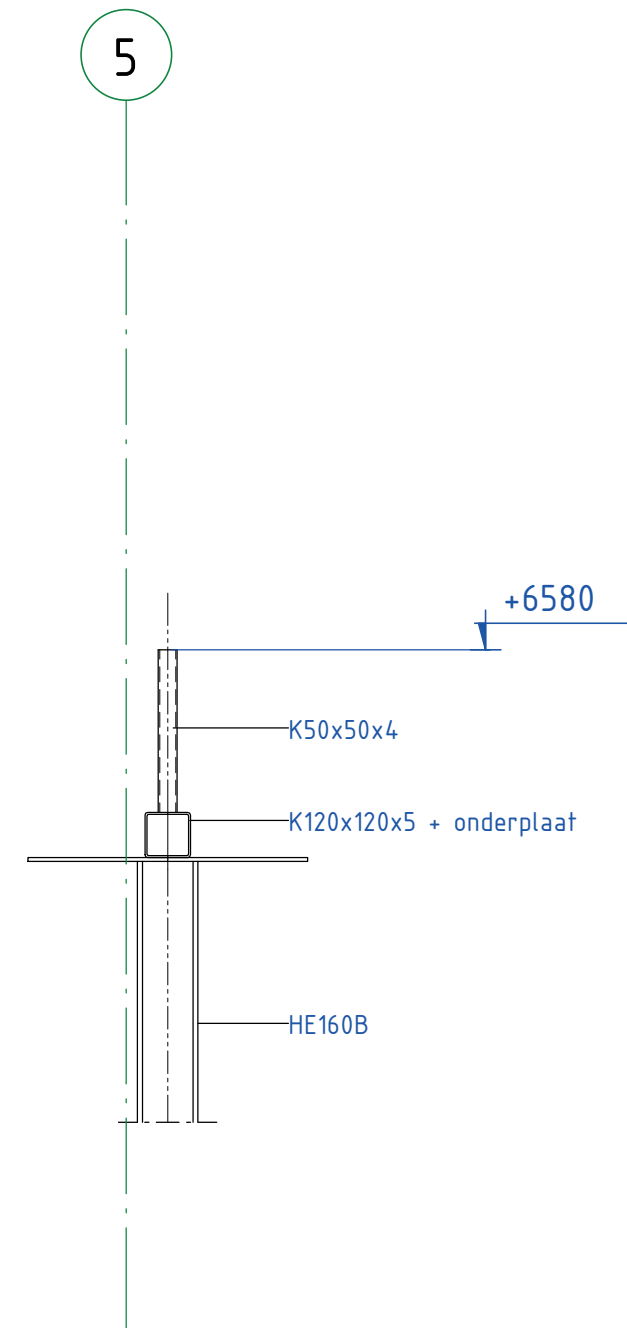


detailnr. **D0-200**

Pieters
BOUWTECHNIEK

schaal 1 : 20
datum 25-04-2022
wijziging -
tekenaar P. Massop

projectnr. **221108**
tekeningnr. **202**

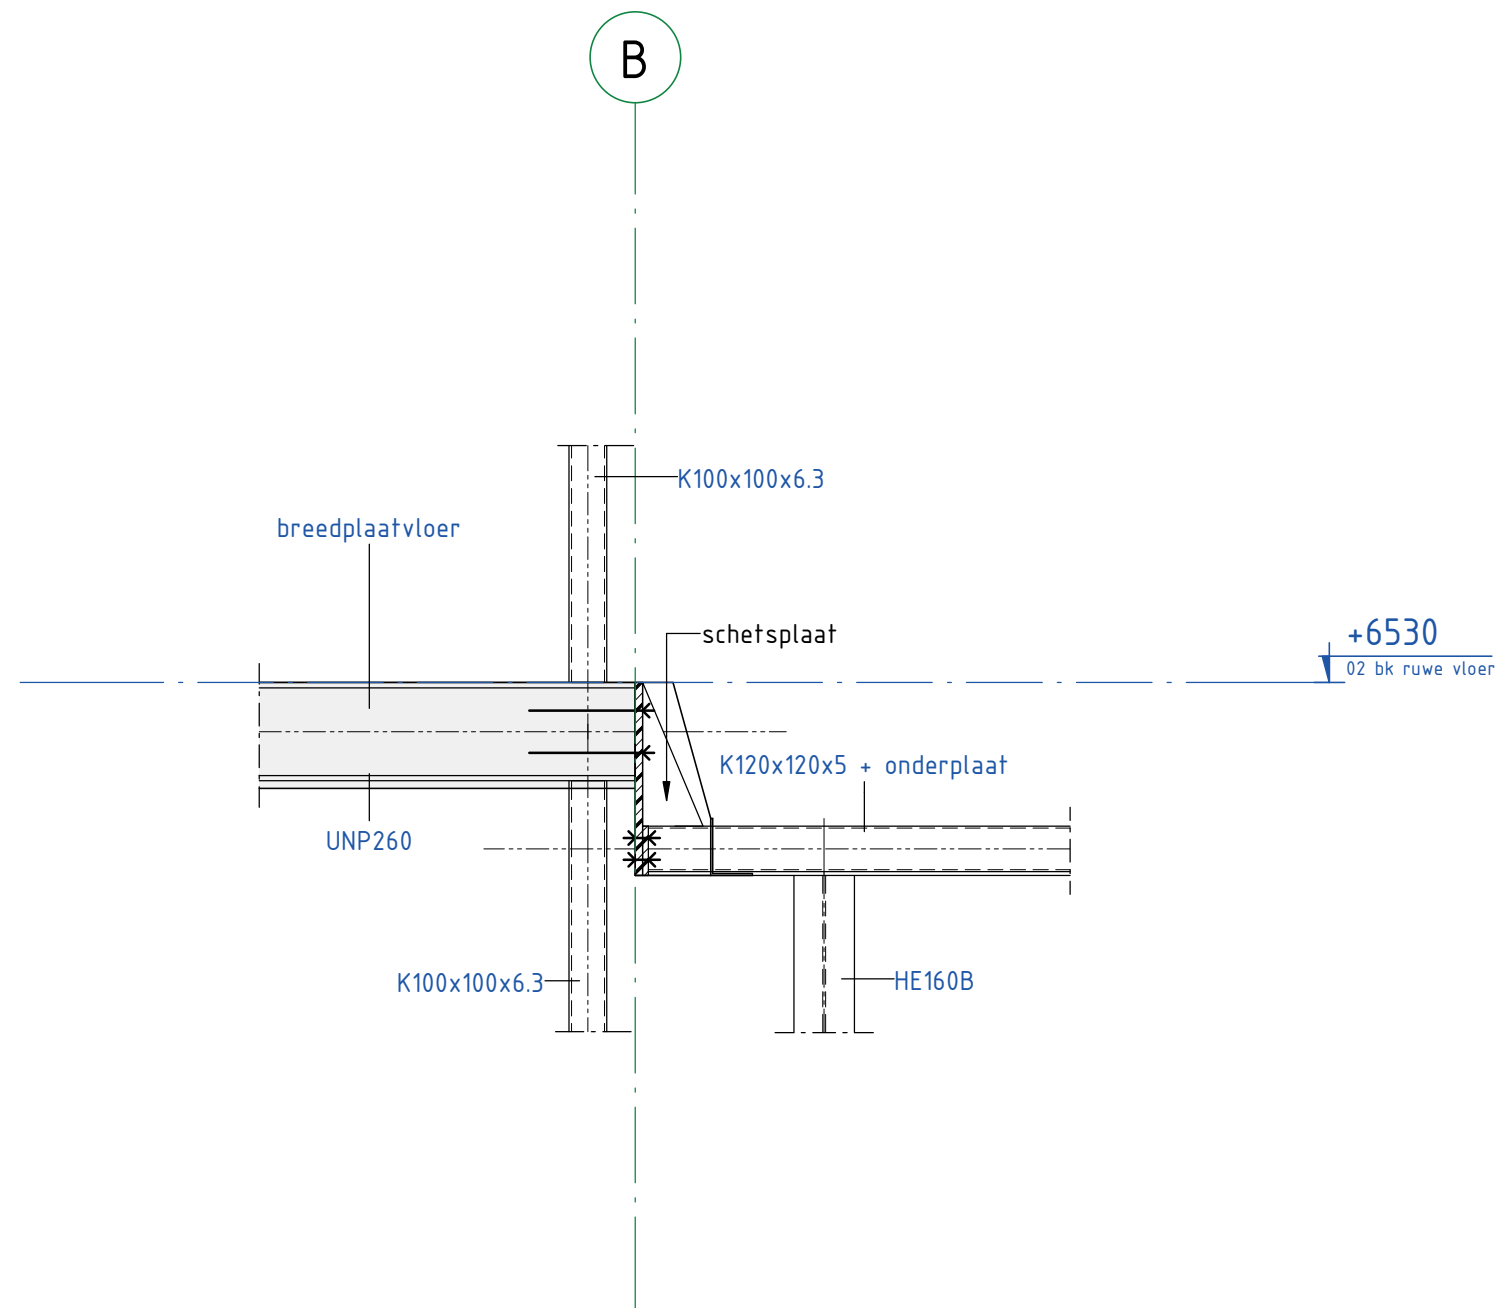


detailnr. **D0-200**


projectnr. **221108**

tekeningnr. **203**

Pieters
BOUWTECHNIEK

schaal 1 : 20
datum 25-04-2022
wijziging -
tekenaar P. Massop

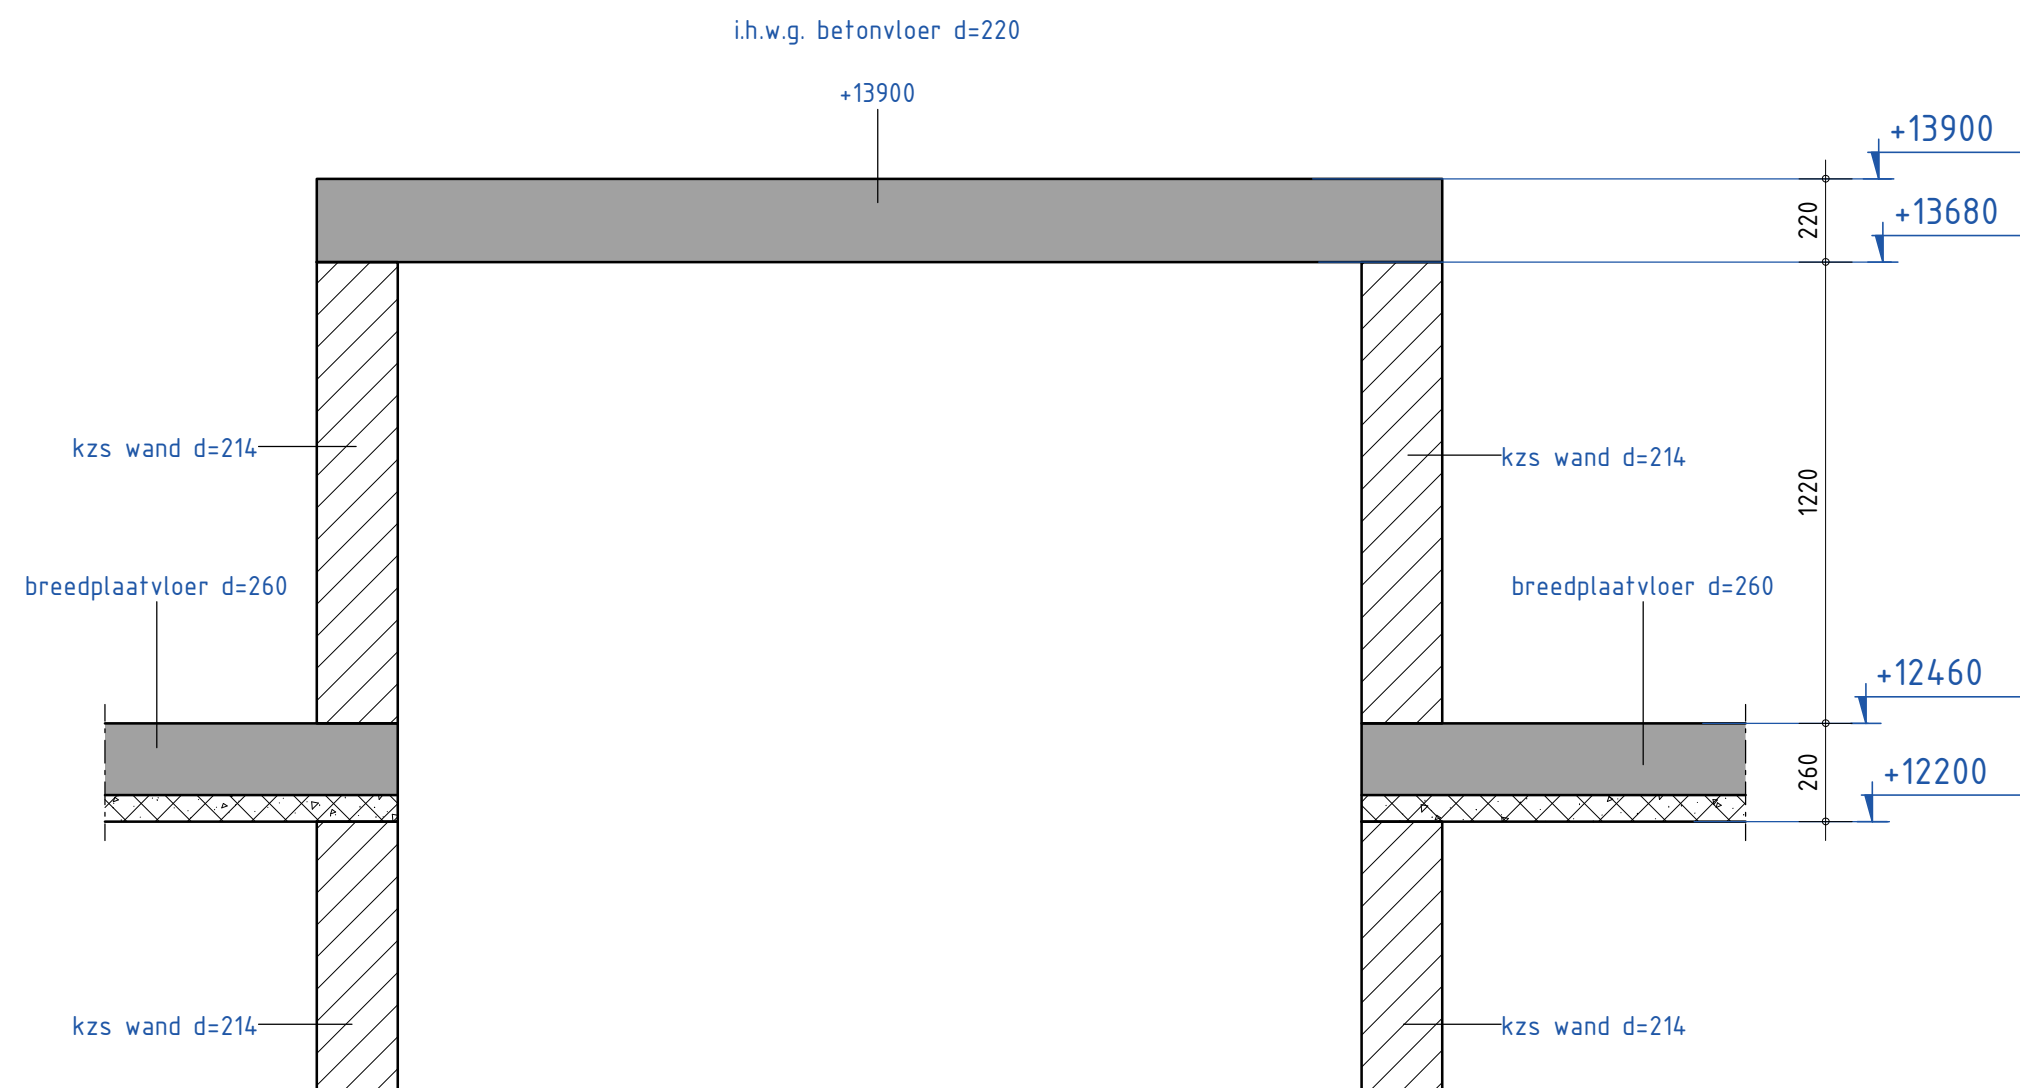

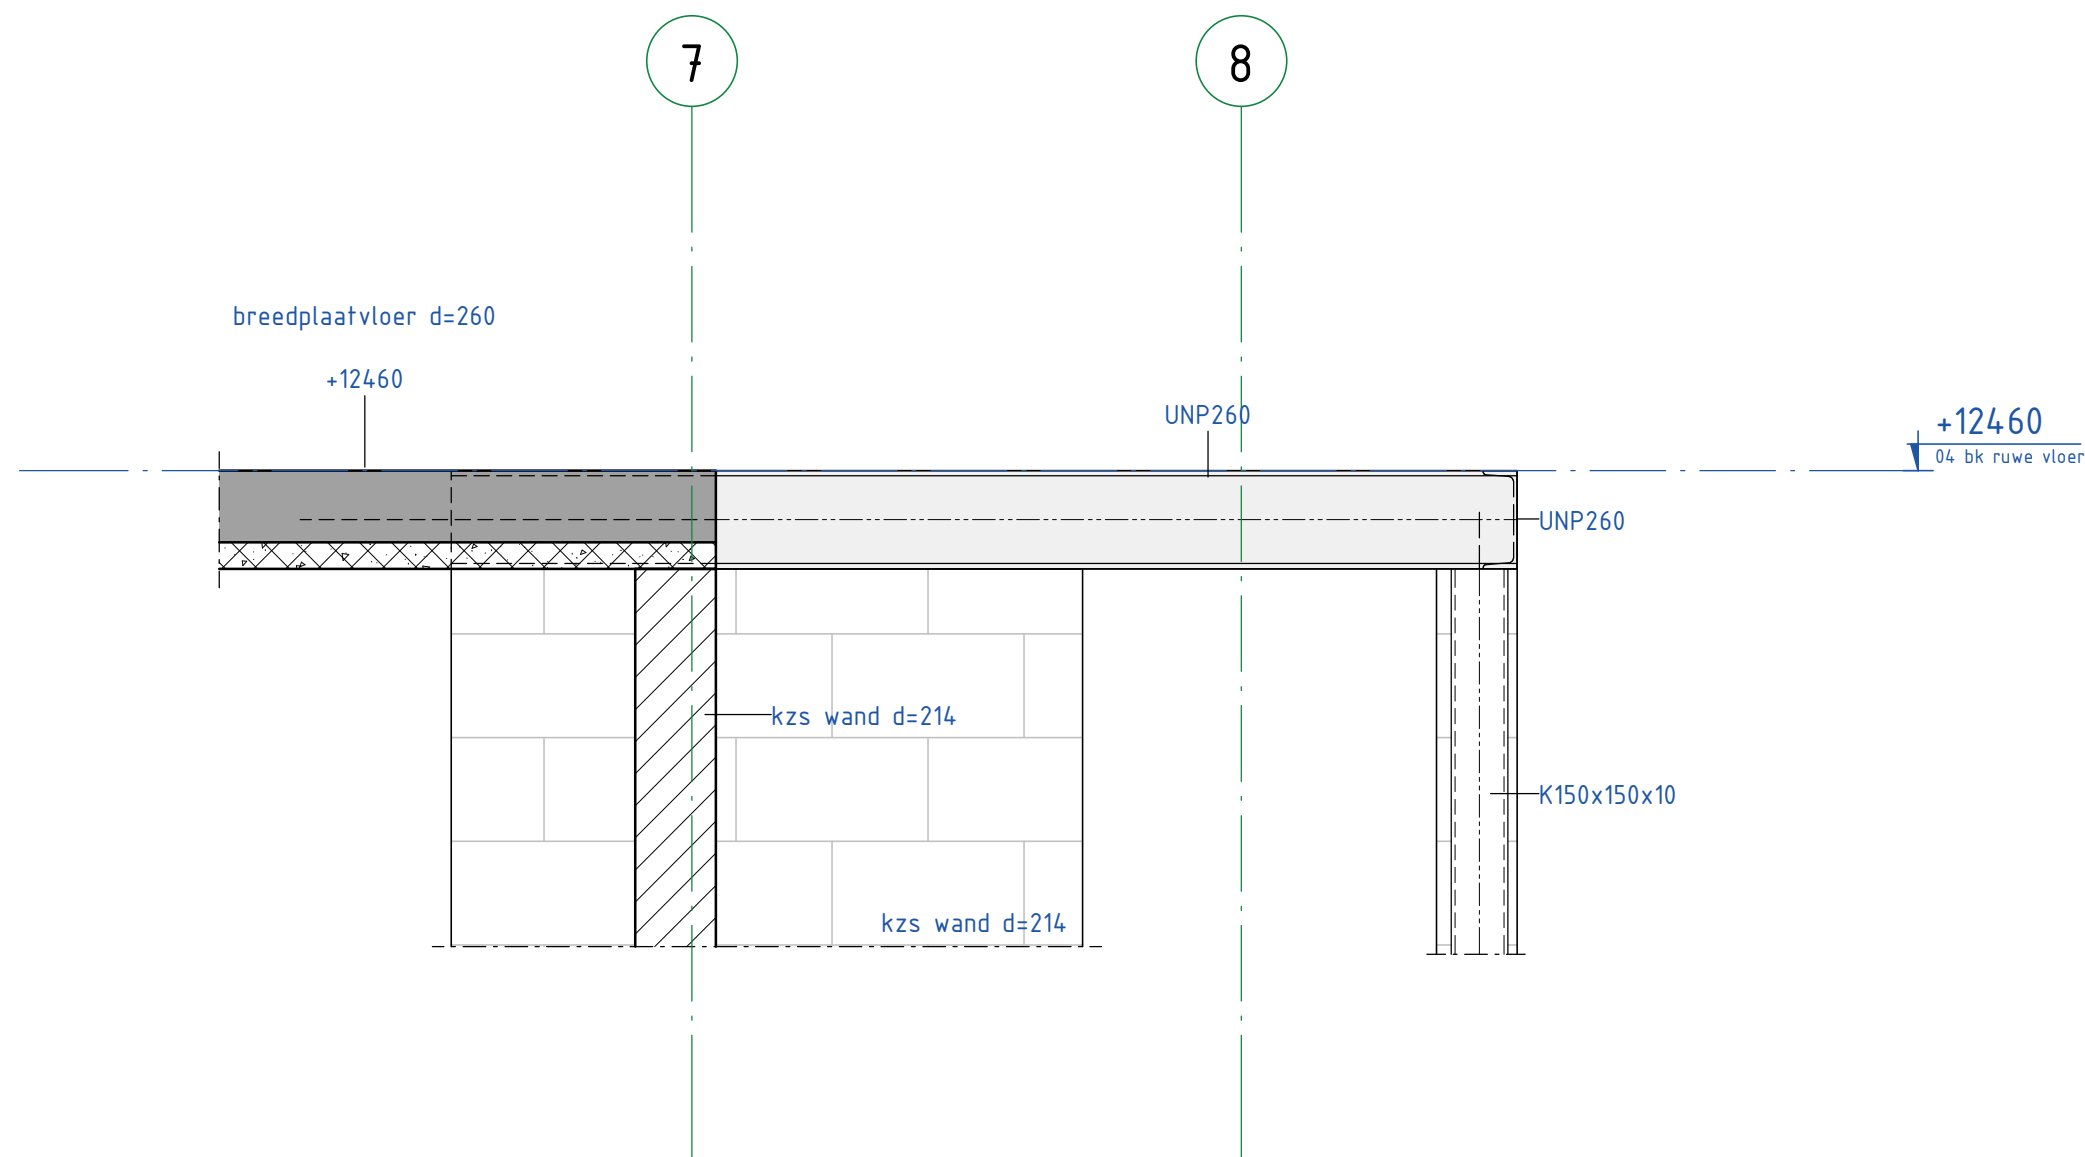

detailnr. **D0-200**

projectnr. **221108**

tekeningnr. **402**

Pieters
BOUWTECHNIEK

schaal	1 : 20
datum	25-04-2022
wijziging	-
tekenaar	P. Massop