
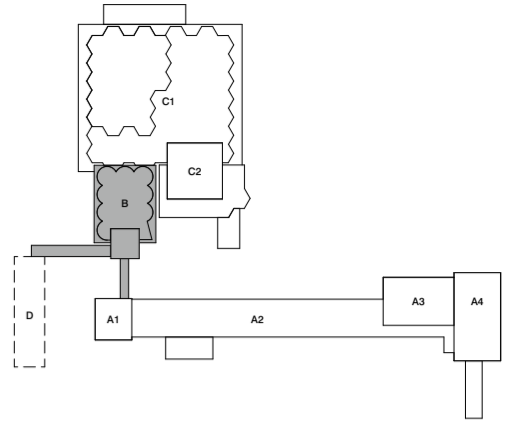
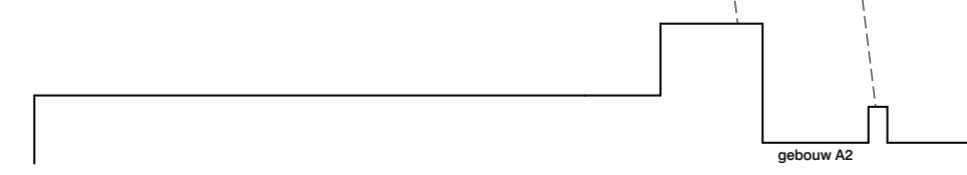
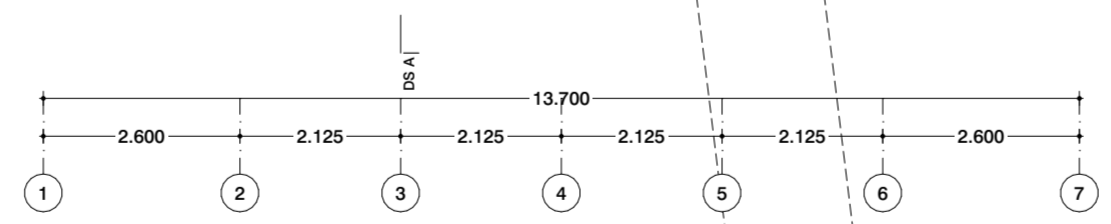
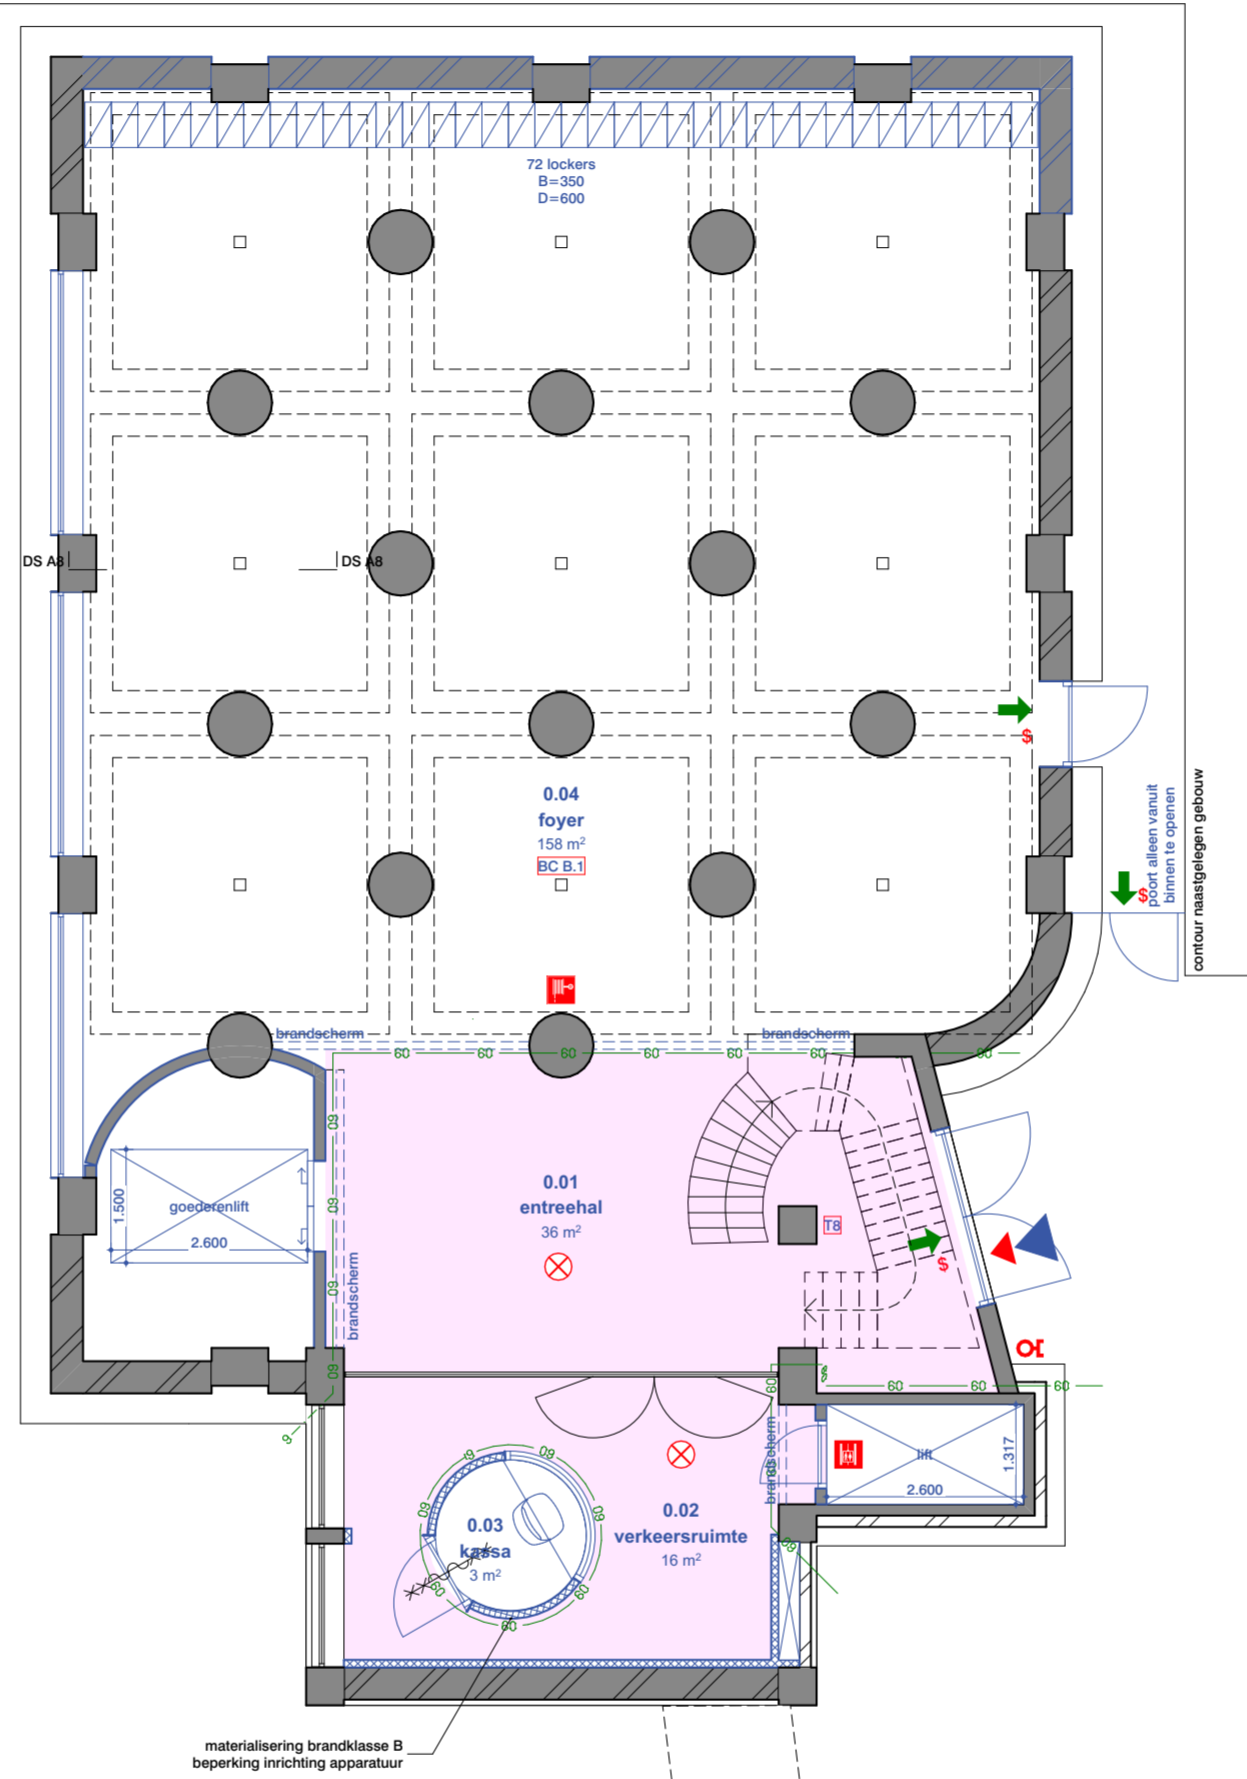


Ruimtestaat

Ruimte nr	Ruimte	Oppervlakte m2	Gebruiksfunctie	Ruimtefunctie	Personen
0.01	entreehal	36	Bijeenkomstfunctie	Verkeersruimte	-
0.02	verkeersruimte	16	Bijeenkomstfunctie	Verkeersruimte	-
0.03	kassa	3	Bijeenkomstfunctie	Verblijfsruimte	-
0.04	foyer	151	Bijeenkomstfunctie	Bijeenkomst ruimte	75

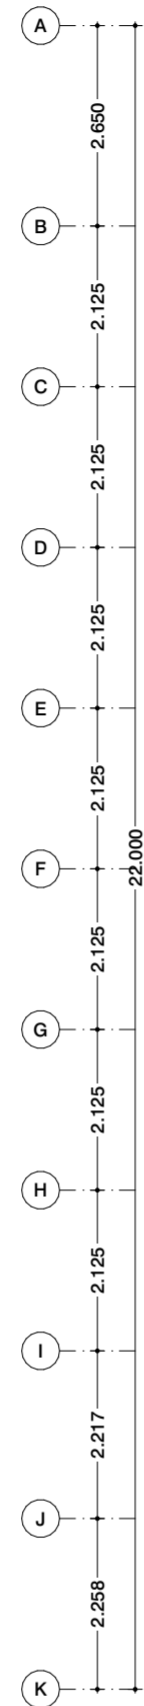

Renvooi


Voor renvooi zie tekening "2710 VO 014 Renvooi"

Disclaimer maatvoering

Alle maten dienen in het werk gecontroleerd te worden. Aan de informatie kan geen rechten worden ontleend.

Bronvermelding informatie tekening

De informatie is overgenomen uit de archieftekeningen. Aangevuld met eigen waarneming ter plaatse.

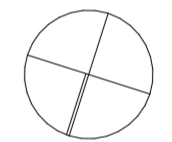

Project

**Codrico Rotterdam
Silo 1954 - gebouw B**

Rijnhaven, Rotterdam

Onderdeel

plattegronden

begane grond

03 nieuwe toestand

Tekeningnummer

2710 B OV NS 020

-

Datum	Schaal	Formaat
13/11/2023	1:100	A2

Wijzigingsdatum

Fase	Status
OV	definitief

Opdrachtgever
RED Company




Architect

OFFICE WINHOV

Johan van Hasseltweg 2 E1, 1022 WV Amsterdam,
tel. +31 20 684 44 46, office@winhov.nl

Ruimtestaat

Ruimte nr	Ruimte	Oppervlakte m2	Gebruiksfunctie	Ruimtefunctie	Personen
1.01	verkeersruimte	29	Bijeenkomstfunctie	Verkeersruimte	-
1.02	verkeersruimte	5	Bijeenkomstfunctie	Verkeersruimte	-
1.04	kantoor	15	Kantoorfunctie	Verblijfsruimte	2
1.05	verkeersruimte	21	Bijeenkomstfunctie	Verkeersruimte	-

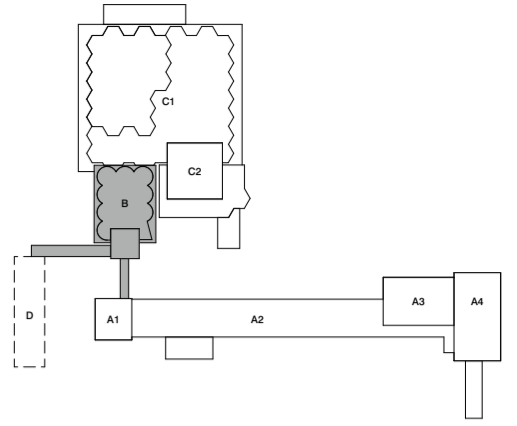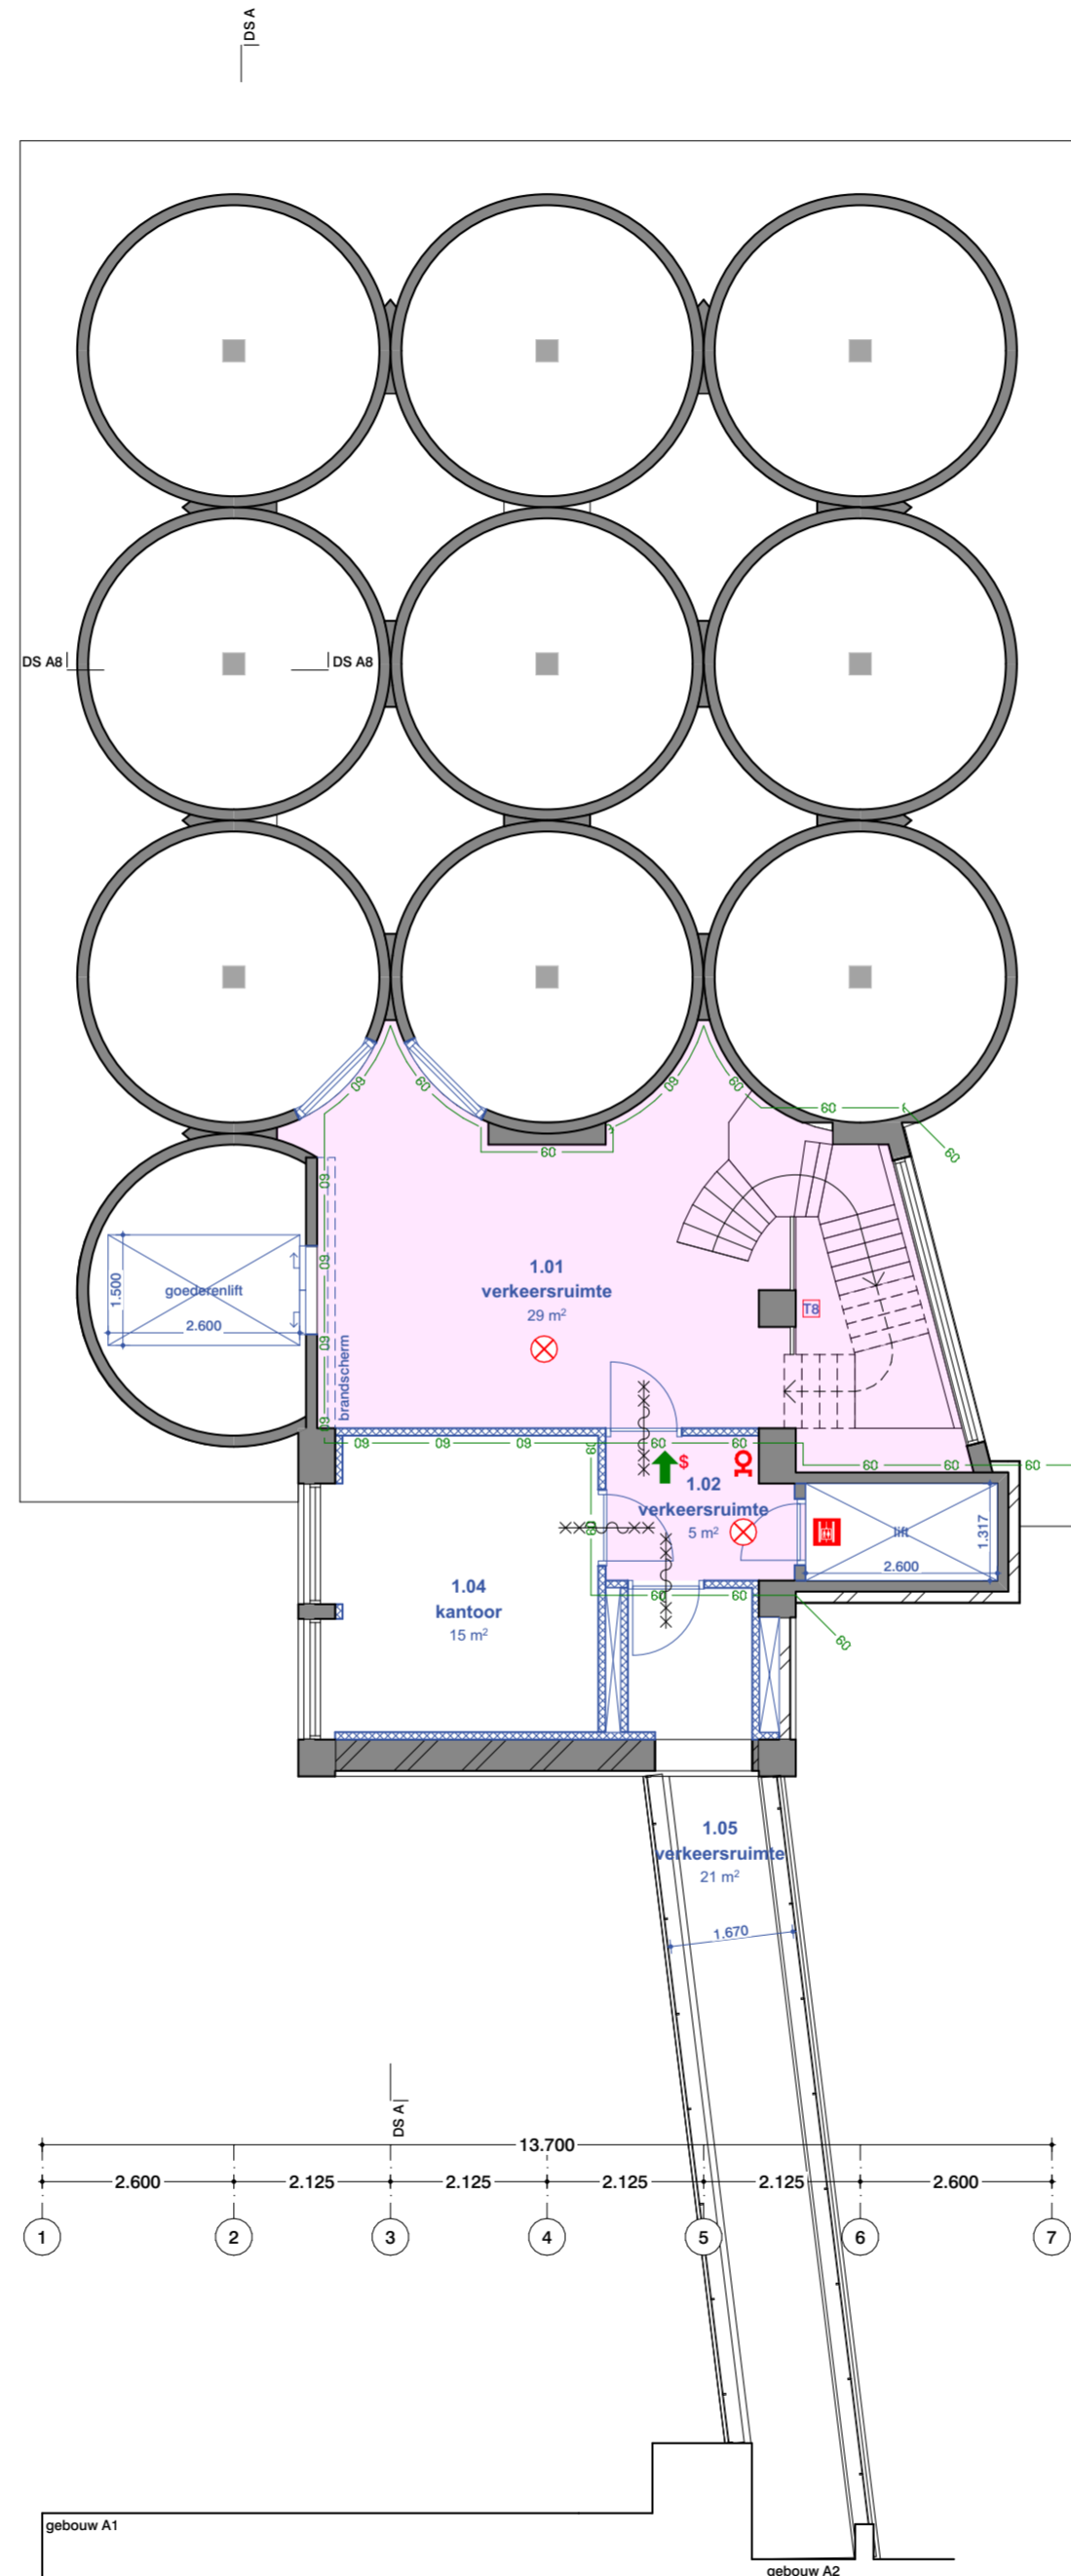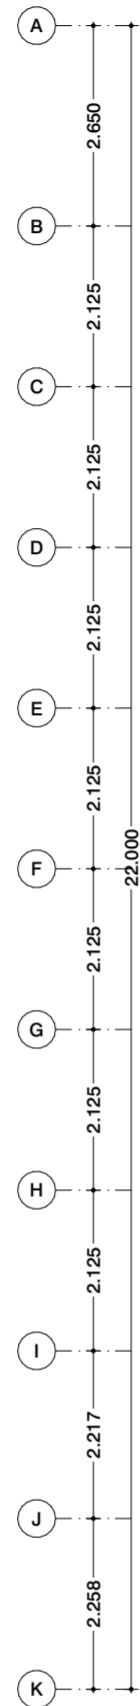

Renvooi


Voor renvooi zie tekening "2710 VO 014 Renvooi"

Disclaimer maatvoering

Alle maten dienen in het werk gecontroleerd te worden. Aan de informatie kan geen rechten worden ontleend.

Bronvermelding informatie tekening

De informatie is overgenomen uit de archieftekeningen. Aangevuld met eigen waarneming ter plaatse.

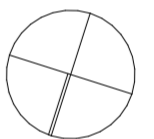

Project

Codrico Rotterdam
Silo 1954 - gebouw B

Rijnhaven, Rotterdam

Onderdeel

plattegronden

1e verdieping

03 nieuwe toestand

Tekeningnummer

2710 B OV NS 021

Datum

13/11/2023

Schaal

1:100

Formaat

A2

Wijzigingsdatum

Fase

OV

Status

definitief

Opdrachtgever

RED Company

Architect





OFFICE WINHOV

Johan van Hasseltweg 2 E1, 1022 WV Amsterdam,

tel. +31 20 684 44 46, office@winhov.nl

Ruimtestaat

Ruimte nr	Ruimte	Oppervlakte m2	Gebruiksfunctie	Ruimtefunctie	Personen
2.01	verkeersruimte	29	Bijeenkomstfunctie	Verkeersruimte	-
2.02	verkeersruimte	8	Bijeenkomstfunctie	Verkeersruimte	-
2.03	toiletten	12	Bijeenkomstfunctie	Toiletruimte	-
2.04	techniek	4	Bijeenkomstfunctie	Meterruimte	-
2.05	tentoonstellingsruim...	120	Bijeenkomstfunctie	Bijeenkomst ruimte	45

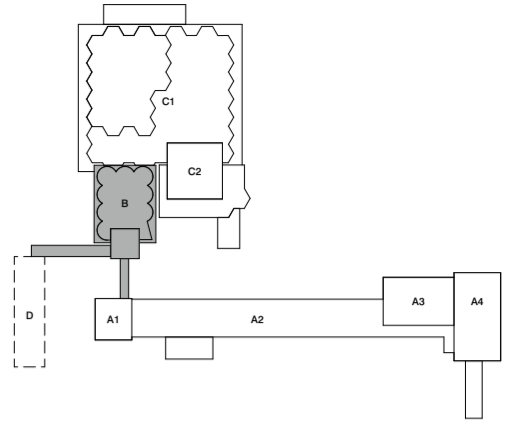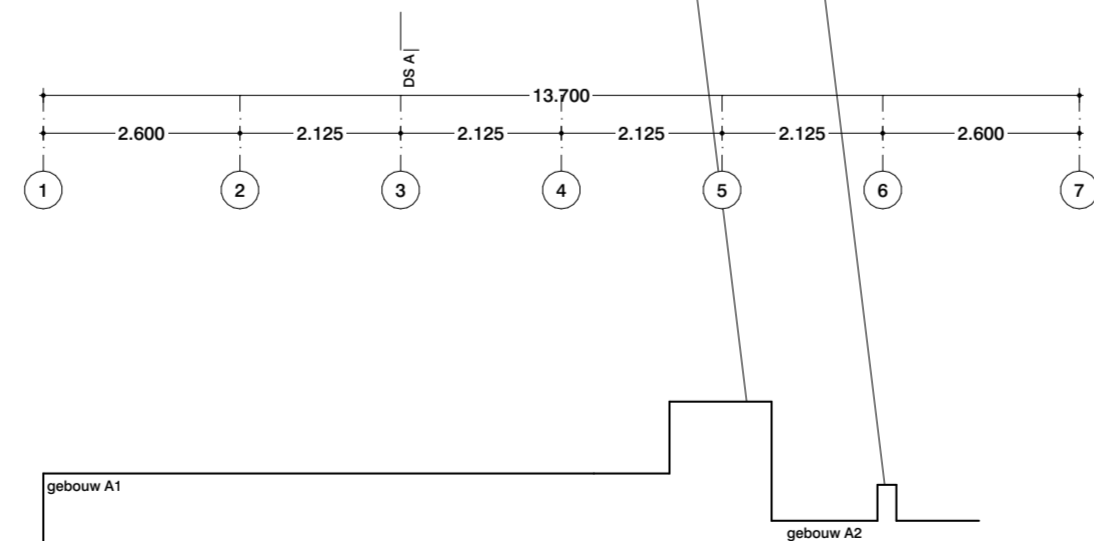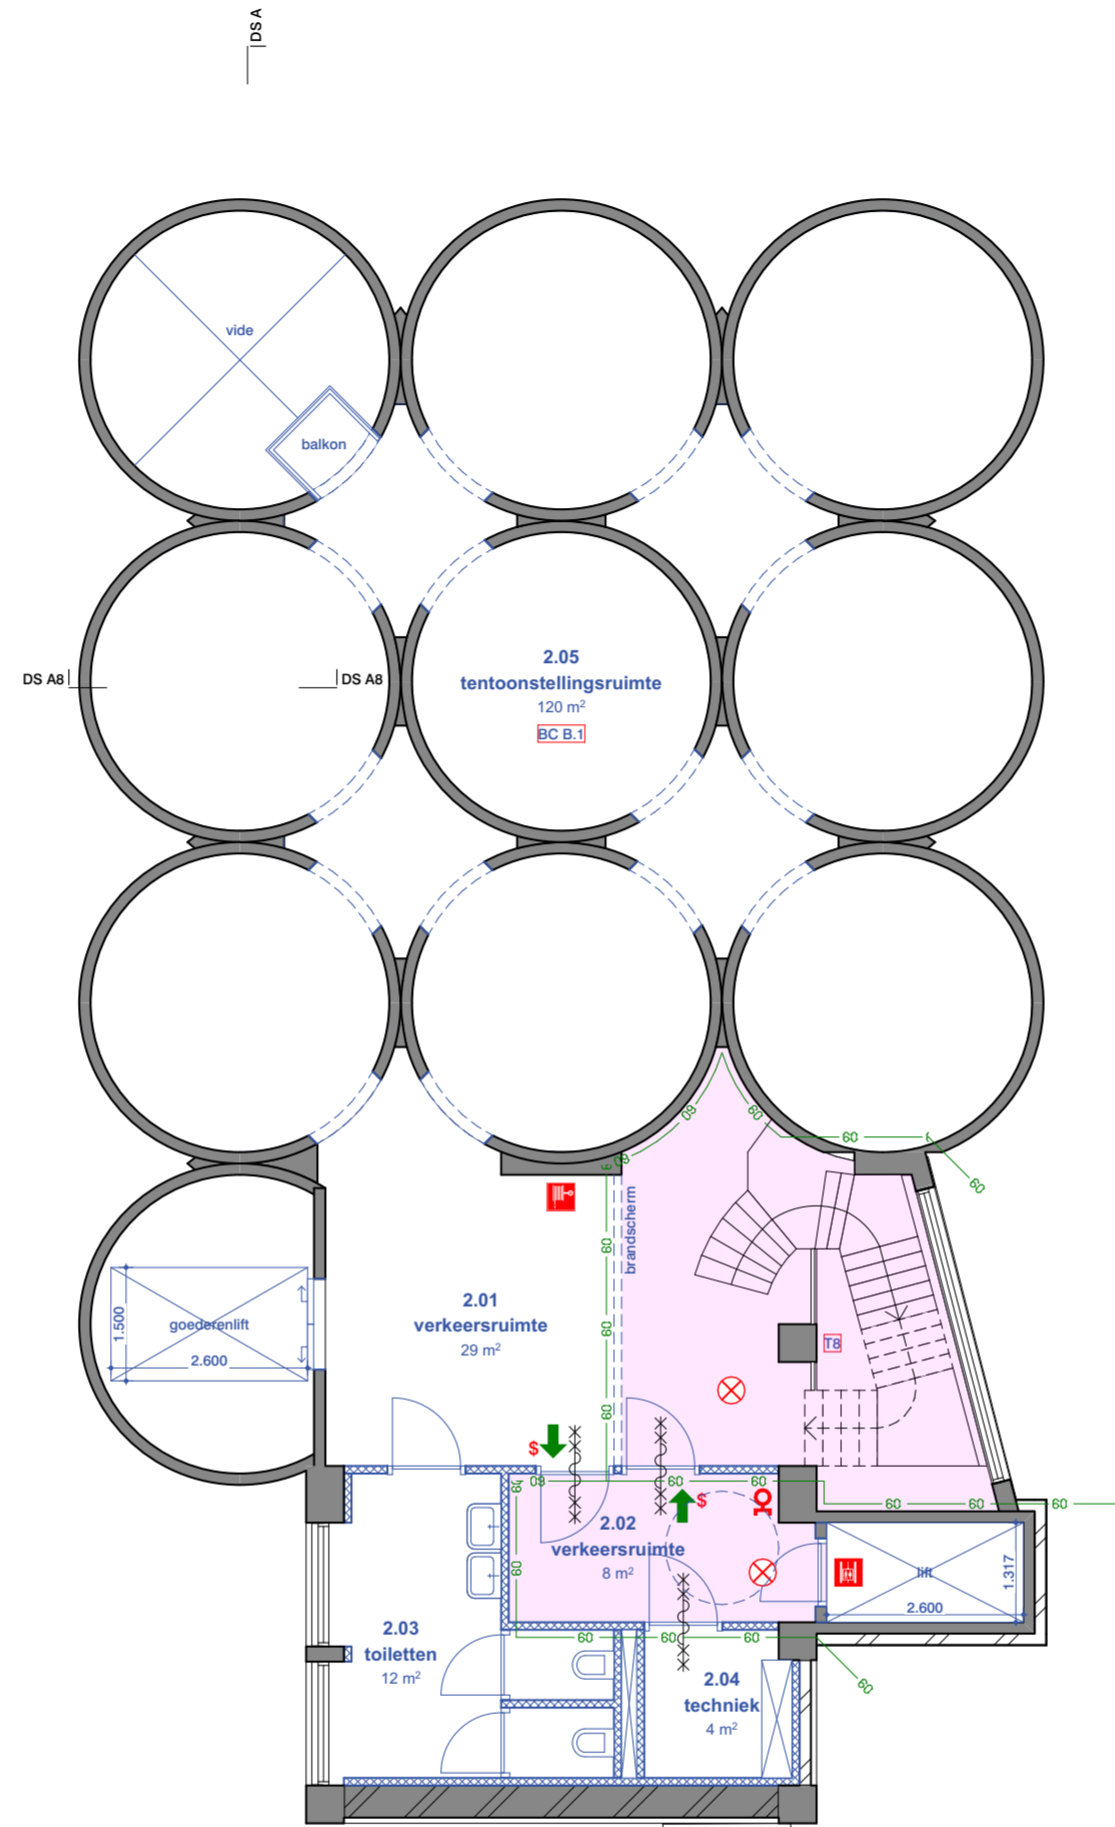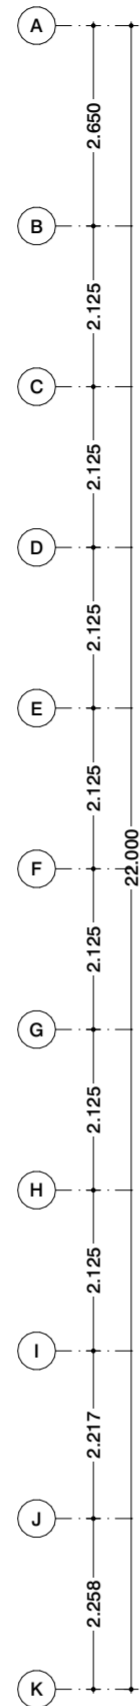

Renvooi


Voor renvooi zie tekening "2710 VO 014 Renvooi"

Disclaimer maatvoering

Alle maten dienen in het werk gecontroleerd te worden. Aan de informatie kan geen rechten worden ontleend.

Bronvermelding informatie tekening

De informatie is overgenomen uit de archieftekeningen. Aangevuld met eigen waarneming ter plaatse.

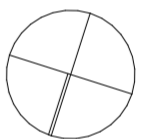

Project

**Codrico Rotterdam
Silo 1954 - gebouw B**

Rijnhaven, Rotterdam

Onderdeel

plattegronden

2e verdieping

03 nieuwe toestand

Tekeningnummer

2710 B OV NS 022

-

Datum Schaal Formaat

13/11/2023 1:100 A2

Wijzigingsdatum

Fase Status

OV definitief

Opdrachtgever

RED Company





Architect

OFFICE WINHOV

Johan van Hasseltweg 2 E1, 1022 WV Amsterdam,
tel. +31 20 684 44 46, office@winhov.nl

Ruimtestaat

Ruimte nr	Ruimte	Oppervlakte m2	Gebruiksfunctie	Ruimtefunctie	Personen
3.01	verkeersruimte	29	Bijeenkomstfunctie	Verkeersruimte	-
3.02	verkeersruimte	8	Bijeenkomstfunctie	Verkeersruimte	-
3.03	MIVA	11	Bijeenkomstfunctie	Toiletteruimte	-
3.04	techniek	4	Bijeenkomstfunctie	Toiletteruimte	-
3.05	tentoonstellingsruimte	120	Bijeenkomstfunctie	Bijeenkomstterruimte	45

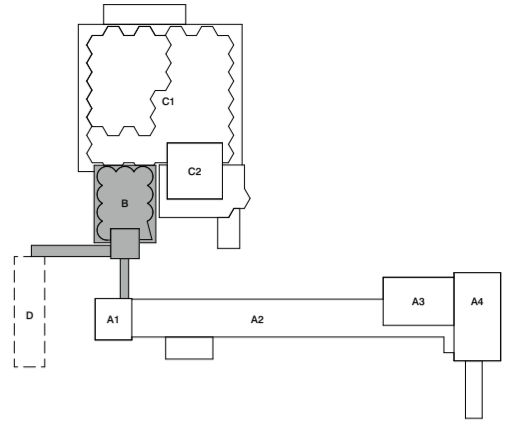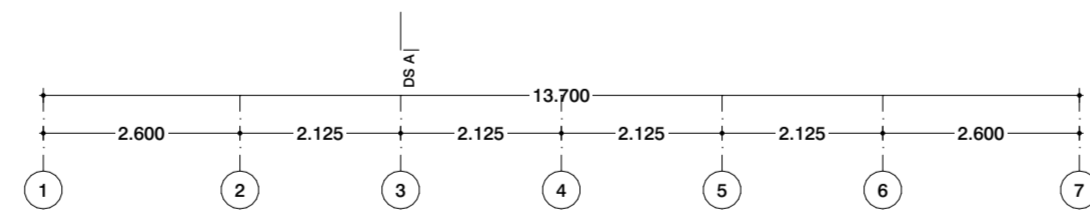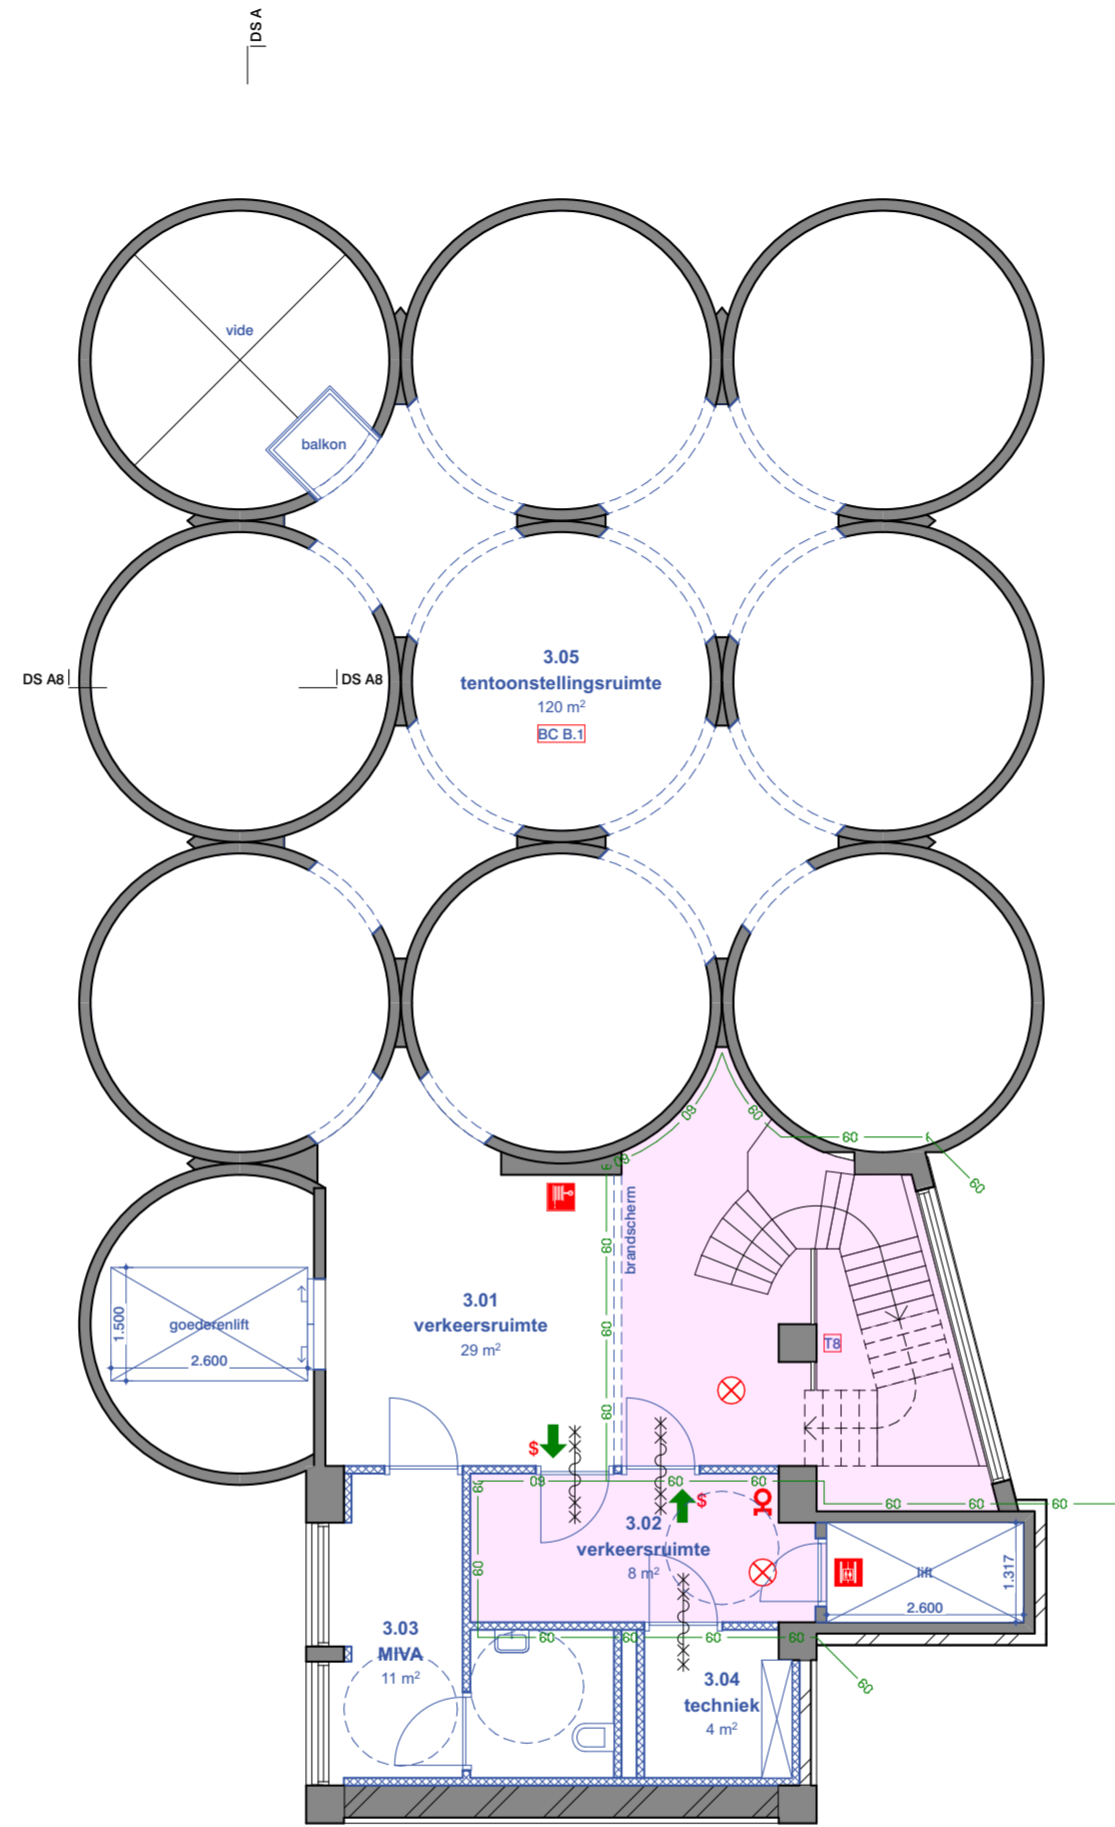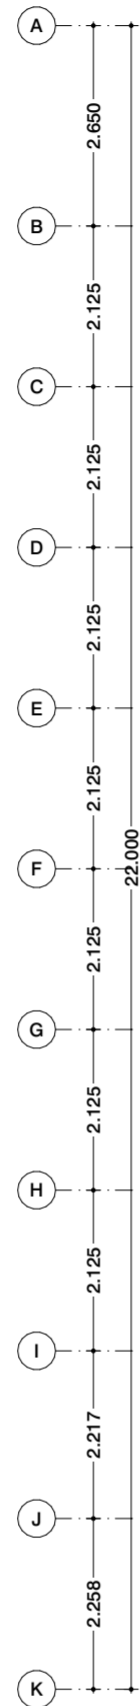

Renvooi


Voor renvooi zie tekening "2710 VO 014 Renvooi"

Disclaimer maatvoering

Alle maten dienen in het werk gecontroleerd te worden. Aan de informatie kan geen rechten worden ontleend.

Bronvermelding informatie tekening

De informatie is overgenomen uit de archieftekeningen. Aangevuld met eigen waarneming ter plaatse.

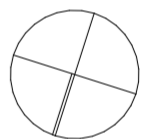

Project

Codrico Rotterdam
Silo 1954 - gebouw B

Rijnhaven, Rotterdam

Onderdeel

plattegronden

3e verdieping

03 nieuwe toestand

Tekeningnummer

2710 B OV NS 023

-

Datum Schaal Formaat

13/11/2023 1:100 A2

Wijzigingsdatum

Fase Status

OV definitief

Opdrachtgever

RED Company






Architect

OFFICE WINHOV

Johan van Hasseltweg 2 E1, 1022 WV Amsterdam,
tel. +31 20 684 44 46, office@winhov.nl

Ruimtestaat

Ruimte nr	Ruimte	Oppervlakte m2	Gebruiksfunctie	Ruimtefunctie	Personen
4.01	verkeersruimte	29	Bijeenkomstfunctie	Verkeersruimte	-
4.02	verkeersruimte	5	Bijeenkomstfunctie	Verkeersruimte	-
4.03	opslag	15	Bijeenkomstfunctie	Bergruimte	-
4.04	techniek	4	Bijeenkomstfunctie	Meterruimte	-

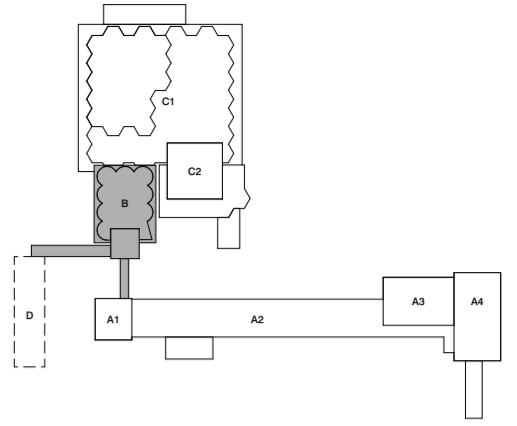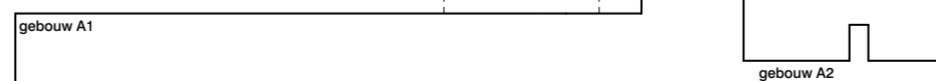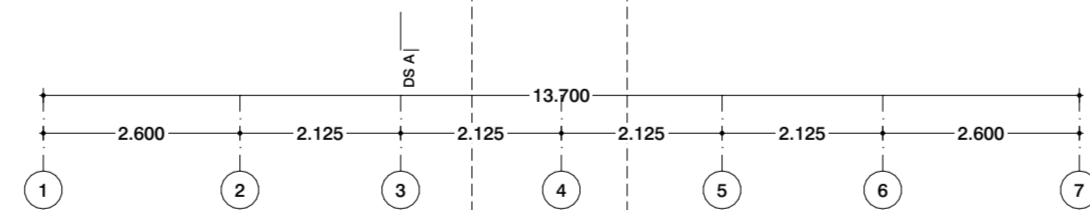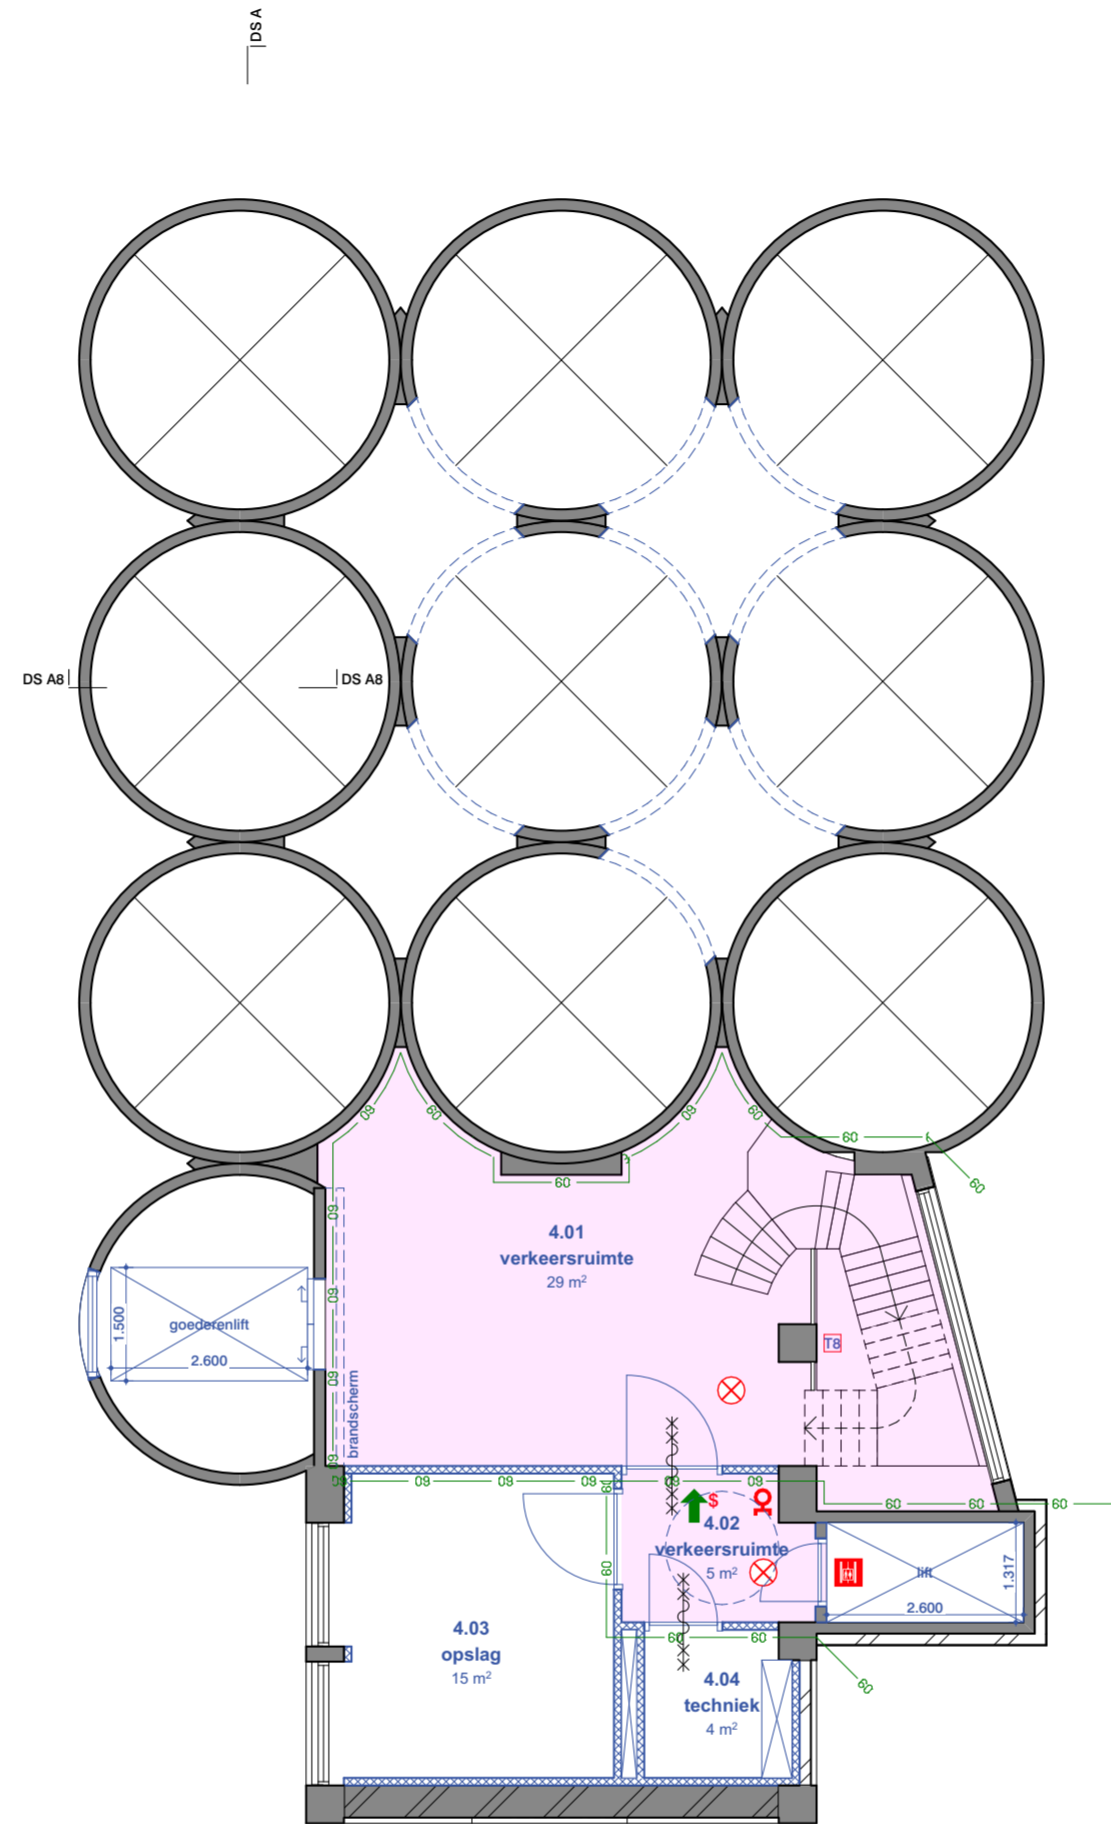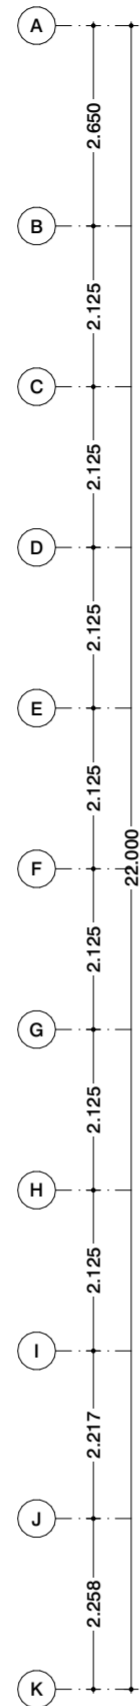

Renvooi


Voor renvooi zie tekening "2710 VO 014 Renvooi"

Disclaimer maatvoering

Alle maten dienen in het werk gecontroleerd te worden. Aan de informatie kan geen rechten worden ontleend.

Bronvermelding informatie tekening

De informatie is overgenomen uit de archieftekeningen. Aangevuld met eigen waarneming ter plaatse.

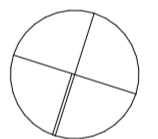

Project

**Codrico Rotterdam
Silo 1954 - gebouw B**

Rijnhaven, Rotterdam

Onderdeel

plattegronden

4e verdieping

03 nieuwe toestand

Tekeningnummer

2710 B OV NS 024

-

Datum	Schaal	Formaat
13/11/2023	1:100	A2

Wijzigingsdatum

Fase	Status
OV	definitief

Opdrachtgever
RED Company




Architect

OFFICE WINHOV

Johan van Hasseltweg 2 E1, 1022 WV Amsterdam,
tel. +31 20 684 44 46, office@winhov.nl

Ruimtestaat

Ruimte nr	Ruimte	Oppervlakte m2	Gebruiksfunctie	Ruimtefunctie	Personen
5.01	verkeersruimte	29	Bijeenkomstfunctie	Verkeersruimte	-
5.02	verkeersruimte	8	Bijeenkomstfunctie	Verkeersruimte	-
5.03	toiletten	9	Bijeenkomstfunctie	Toiletruimte	-
5.04	techniek	4	Bijeenkomstfunctie	Meterruimte	-
5.05	tentoonstellingsruim...	121	Bijeenkomstfunctie	Bijeenkomst ruimte	45
5.06	tentoonstellingsruim...	21	Bijeenkomstfunctie	Bijeenkomst ruimte	5

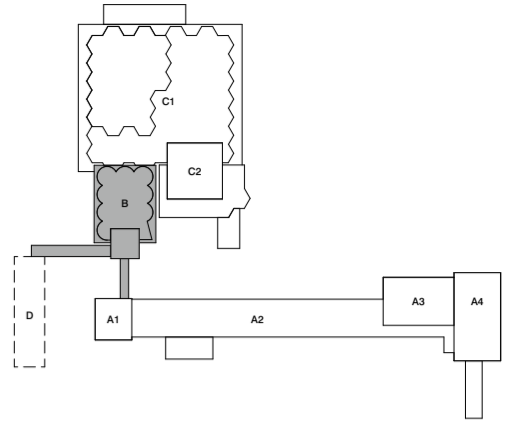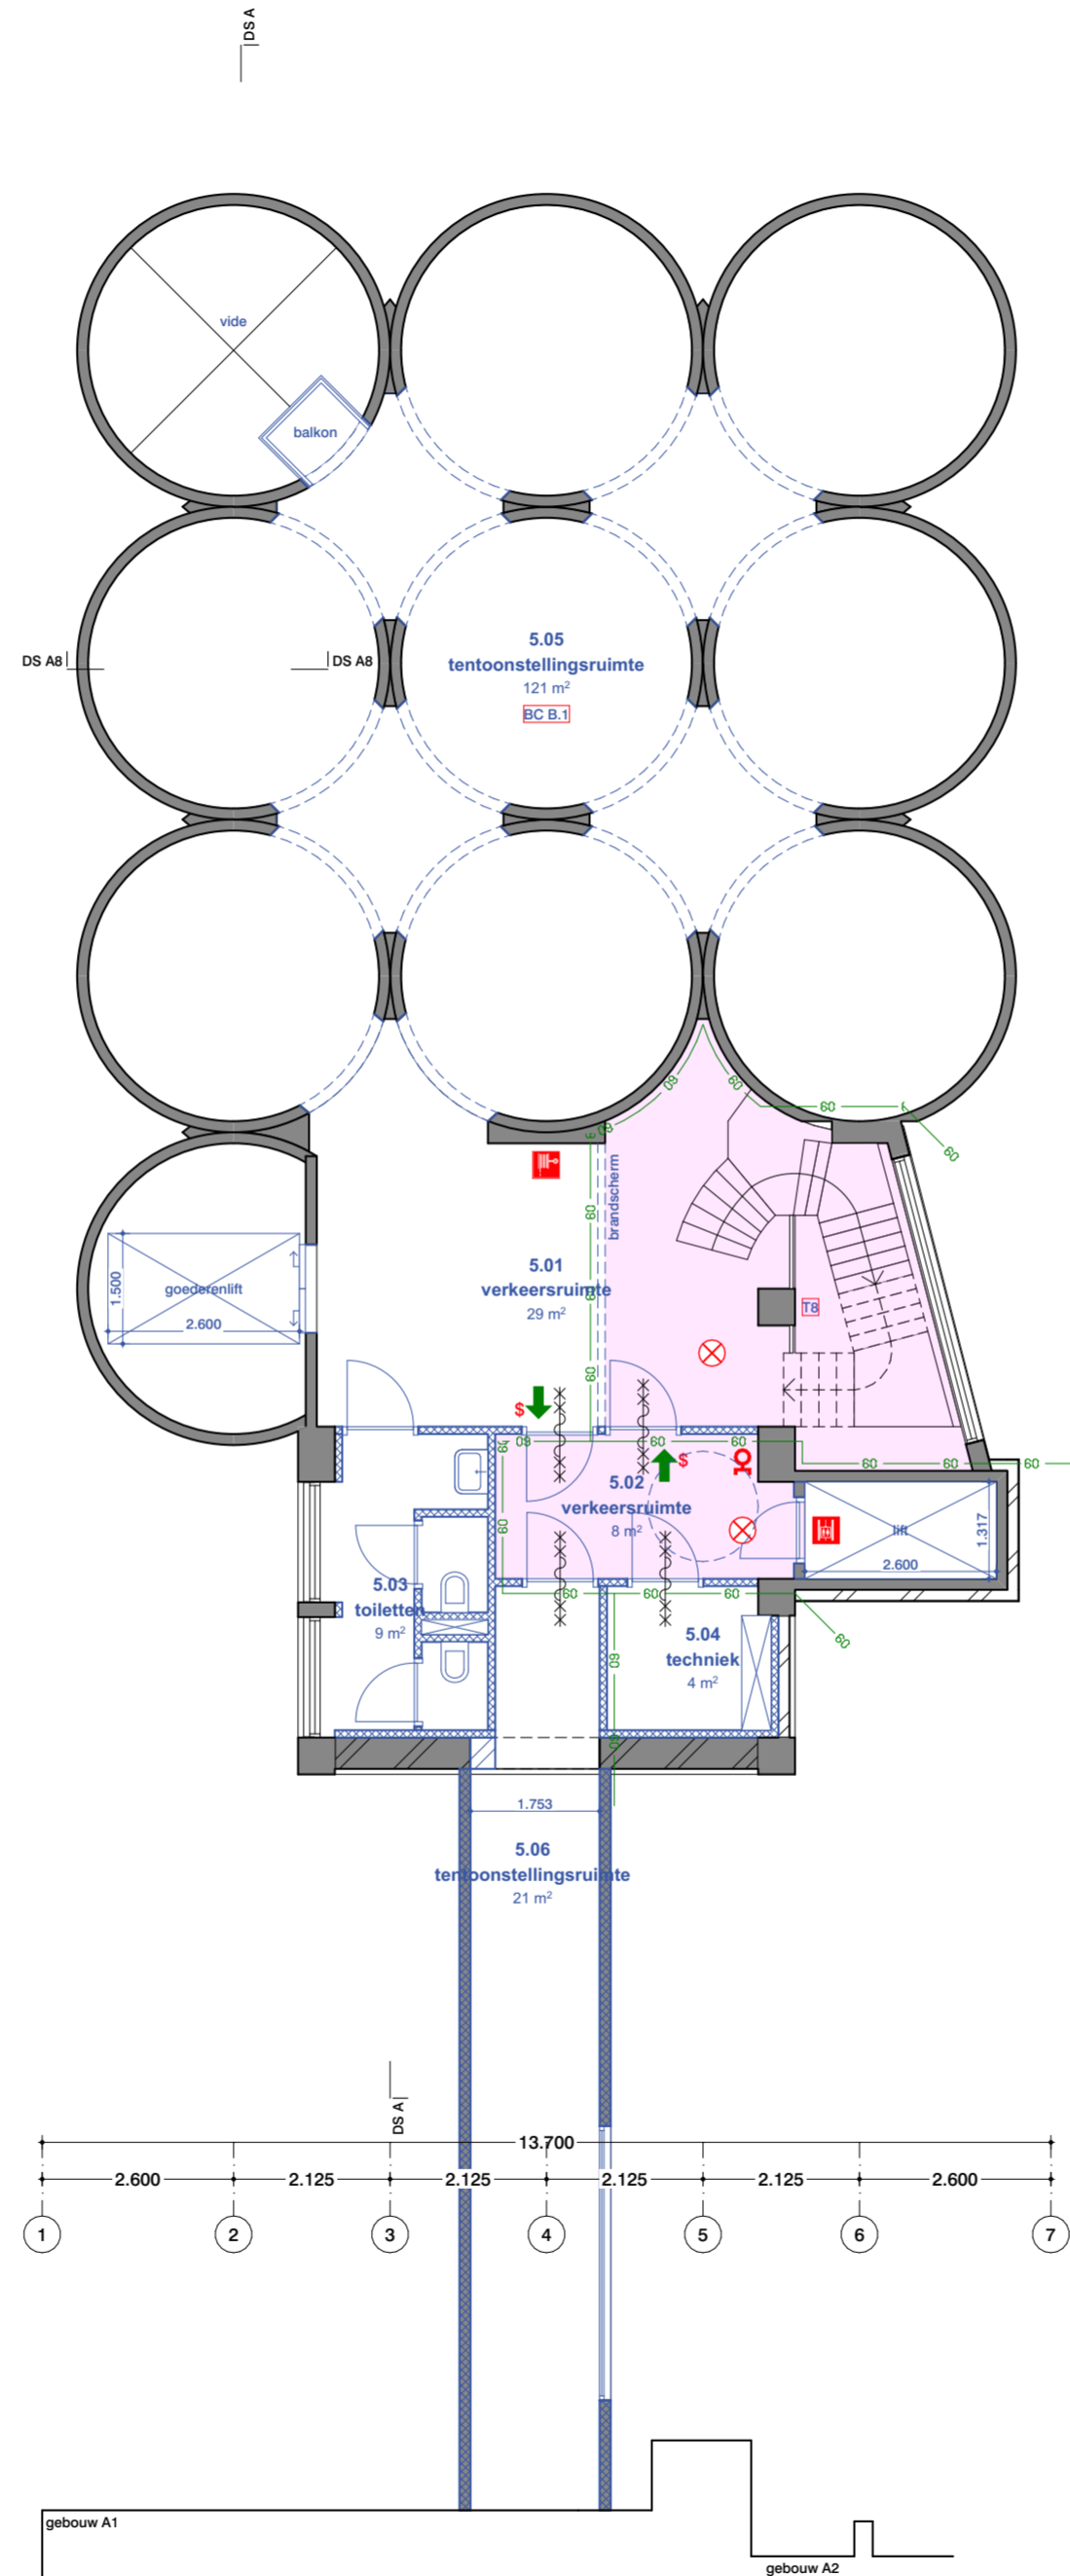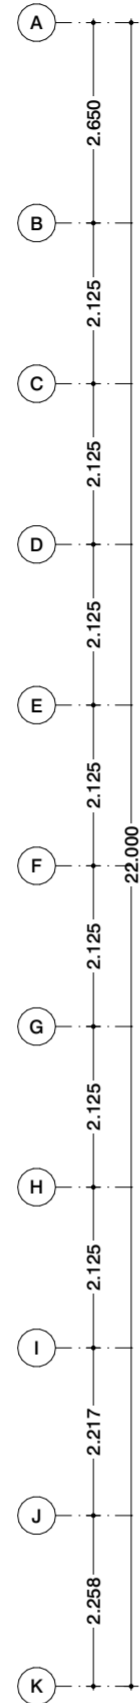

Renvooi


Voor renvooi zie tekening "2710 VO 014 Renvooi"

Disclaimer maatvoering

Alle maten dienen in het werk gecontroleerd te worden. Aan de informatie kan geen rechten worden ontleend.

Bronvermelding informatie tekening

De informatie is overgenomen uit de archieftekeningen. Aangevuld met eigen waarneming ter plaatse.

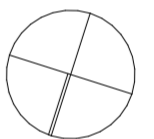

Project

Codrico Rotterdam
Silo 1954 - gebouw B

Rijnhaven, Rotterdam

Onderdeel

plattegronden

5e verdieping

03 nieuwe toestand

Tekeningnummer

2710 B OV NS 025

-

Datum Schaal Formaat

13/11/2023 1:100 A2

Wijzigingsdatum

Fase Status

OV definitief

Opdrachtgever

RED Company




Architect

OFFICE WINHOV

Johan van Hasseltweg 2 E1, 1022 WV Amsterdam,
tel. +31 20 684 44 46, office@winhov.nl

Ruimtestaat

Ruimte nr	Ruimte	Oppervlakte m2	Gebruiksfunctie	Ruimtefunctie	Personen
7.01	verkeersruimte	27	Bijeenkomstfunctie	Verkeersruimte	-
7.02	verkeersruimte	8	Bijeenkomstfunctie	Verkeersruimte	-
7.03	techniek	8	Bijeenkomstfunctie	Meterruimte	-
7.04	museumcafe	119	Bijeenkomstfunctie	Bijeenkomst ruimte	45
7.05	multifunctionele rui...	52	Bijeenkomstfunctie	Bijeenkomst ruimte	20

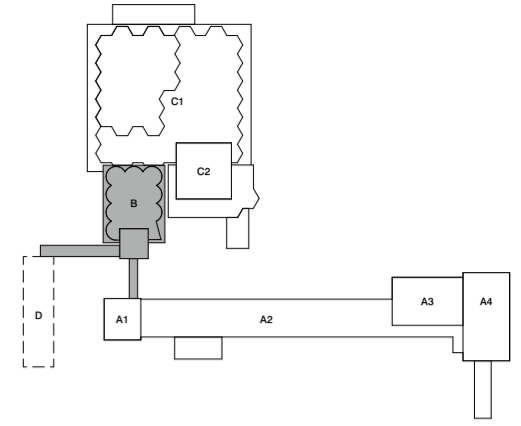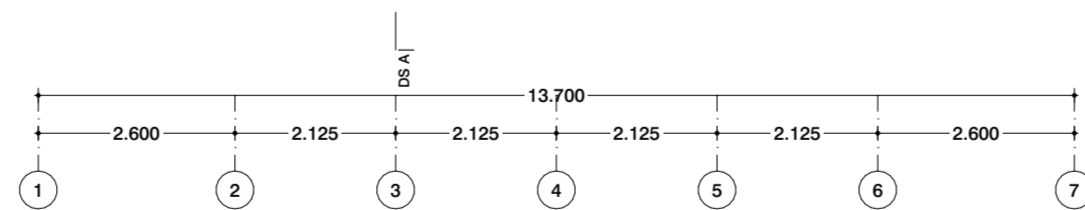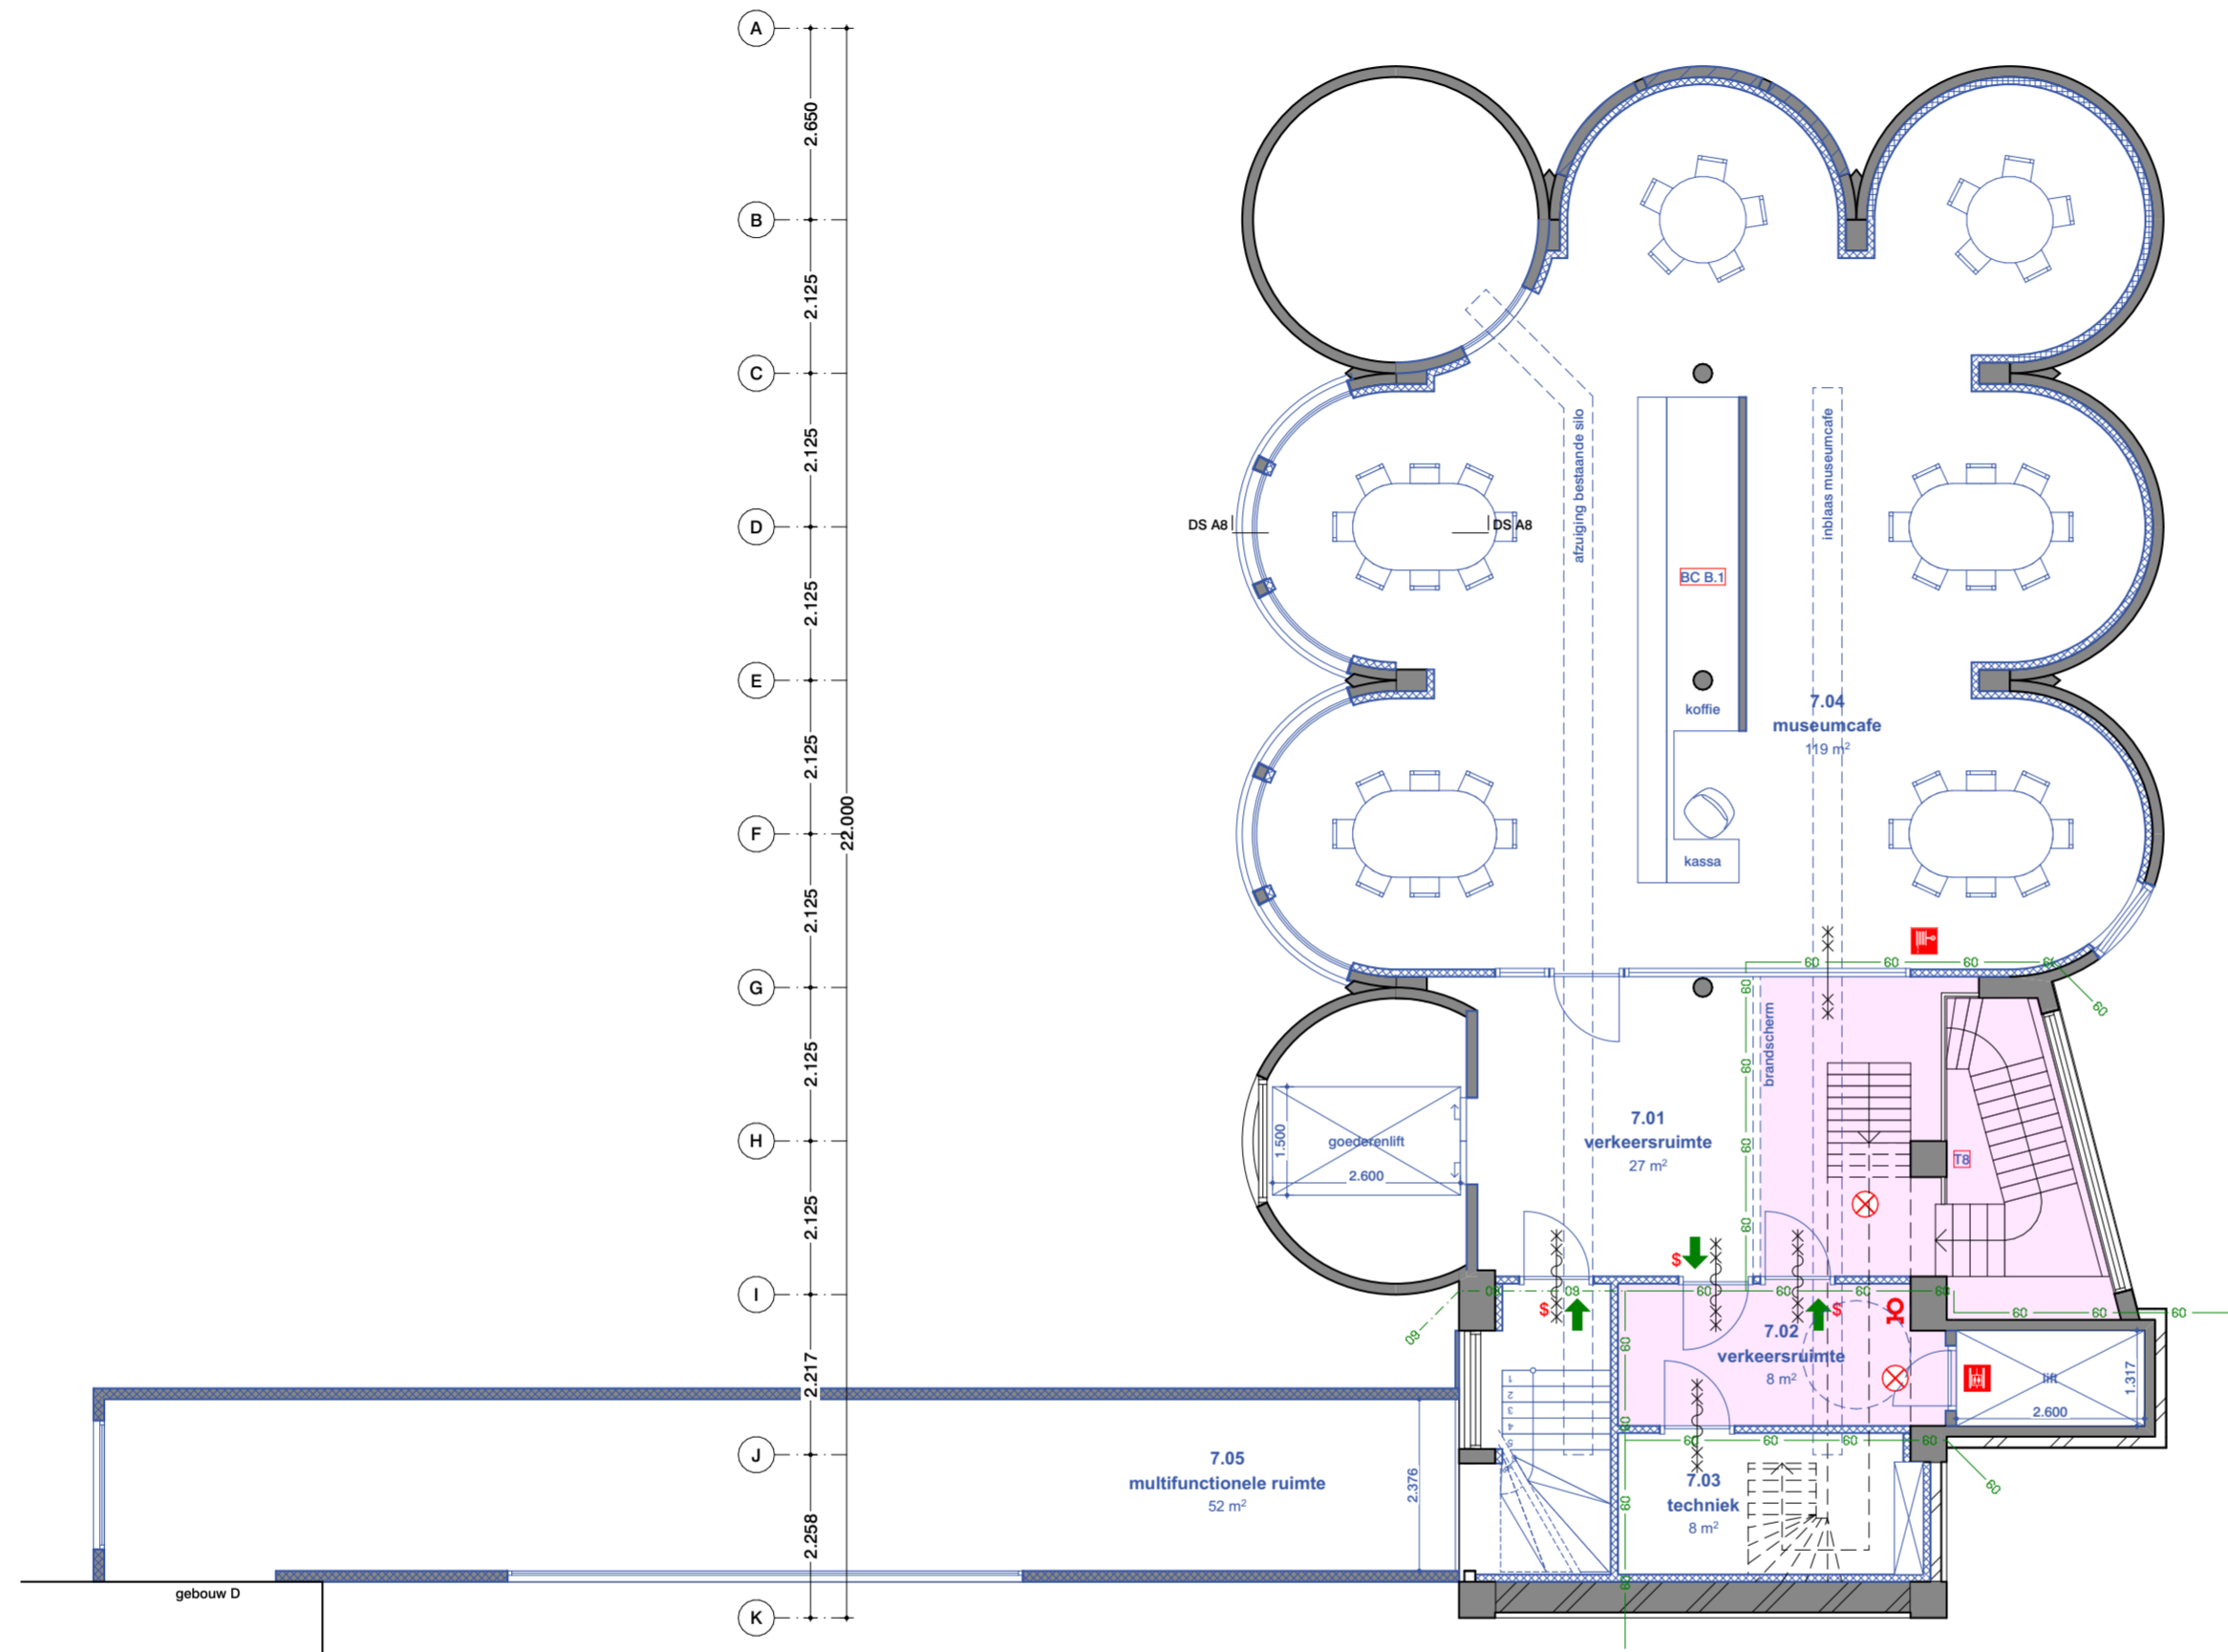

Renvooi


Voor renvooi zie tekening "2710 VO 014 Renvooi"

Disclaimer maatvoering

Alle maten dienen in het werk gecontroleerd te worden. Aan de informatie kan geen rechten worden ontleend.

Bronvermelding informatie tekening

De informatie is overgenomen uit de archieftekeningen. Aangevuld met eigen waarneming ter plaatse.

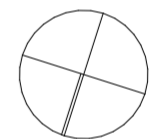

Project

Codrico Rotterdam
Silo 1954 - gebouw B

Rijnhaven, Rotterdam

Onderdeel

plattegronden

7e verdieping

03 nieuwe toestand

Tekeningnummer

2710 B OV NS 027

Datum

13/11/2023

Schaal

1:100

Formaat

A2

Wijzigingsdatum

Fase

OV

Status

definitief

Opdrachtgever

RED Company

Architect




OFFICE WINHOV

Johan van Hasseltweg 2 E1, 1022 WV Amsterdam,

tel. +31 20 684 44 46, office@winhov.nl

Ruimtestaat

Ruimte nr	Ruimte	Oppervlakte m2	Gebruiksfunctie	Ruimtefunctie	Personen
8.01	verkeersruimte	2	Bijeenkomstfunctie	Verkeersruimte	-
8.02	techniek	31	Bijeenkomstfunctie	Meterruimte	-

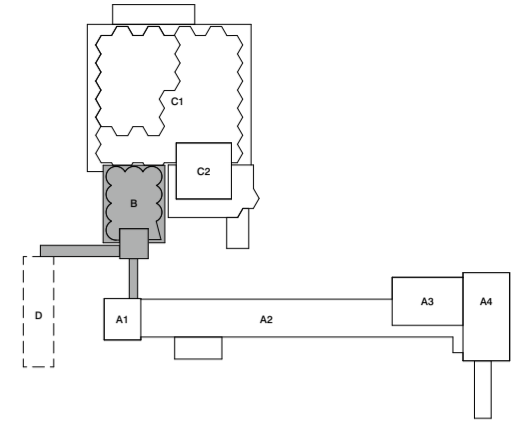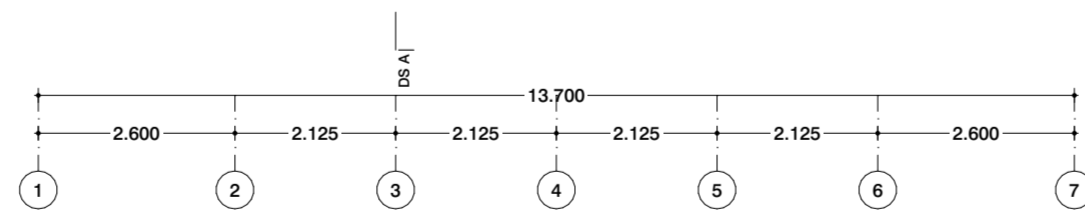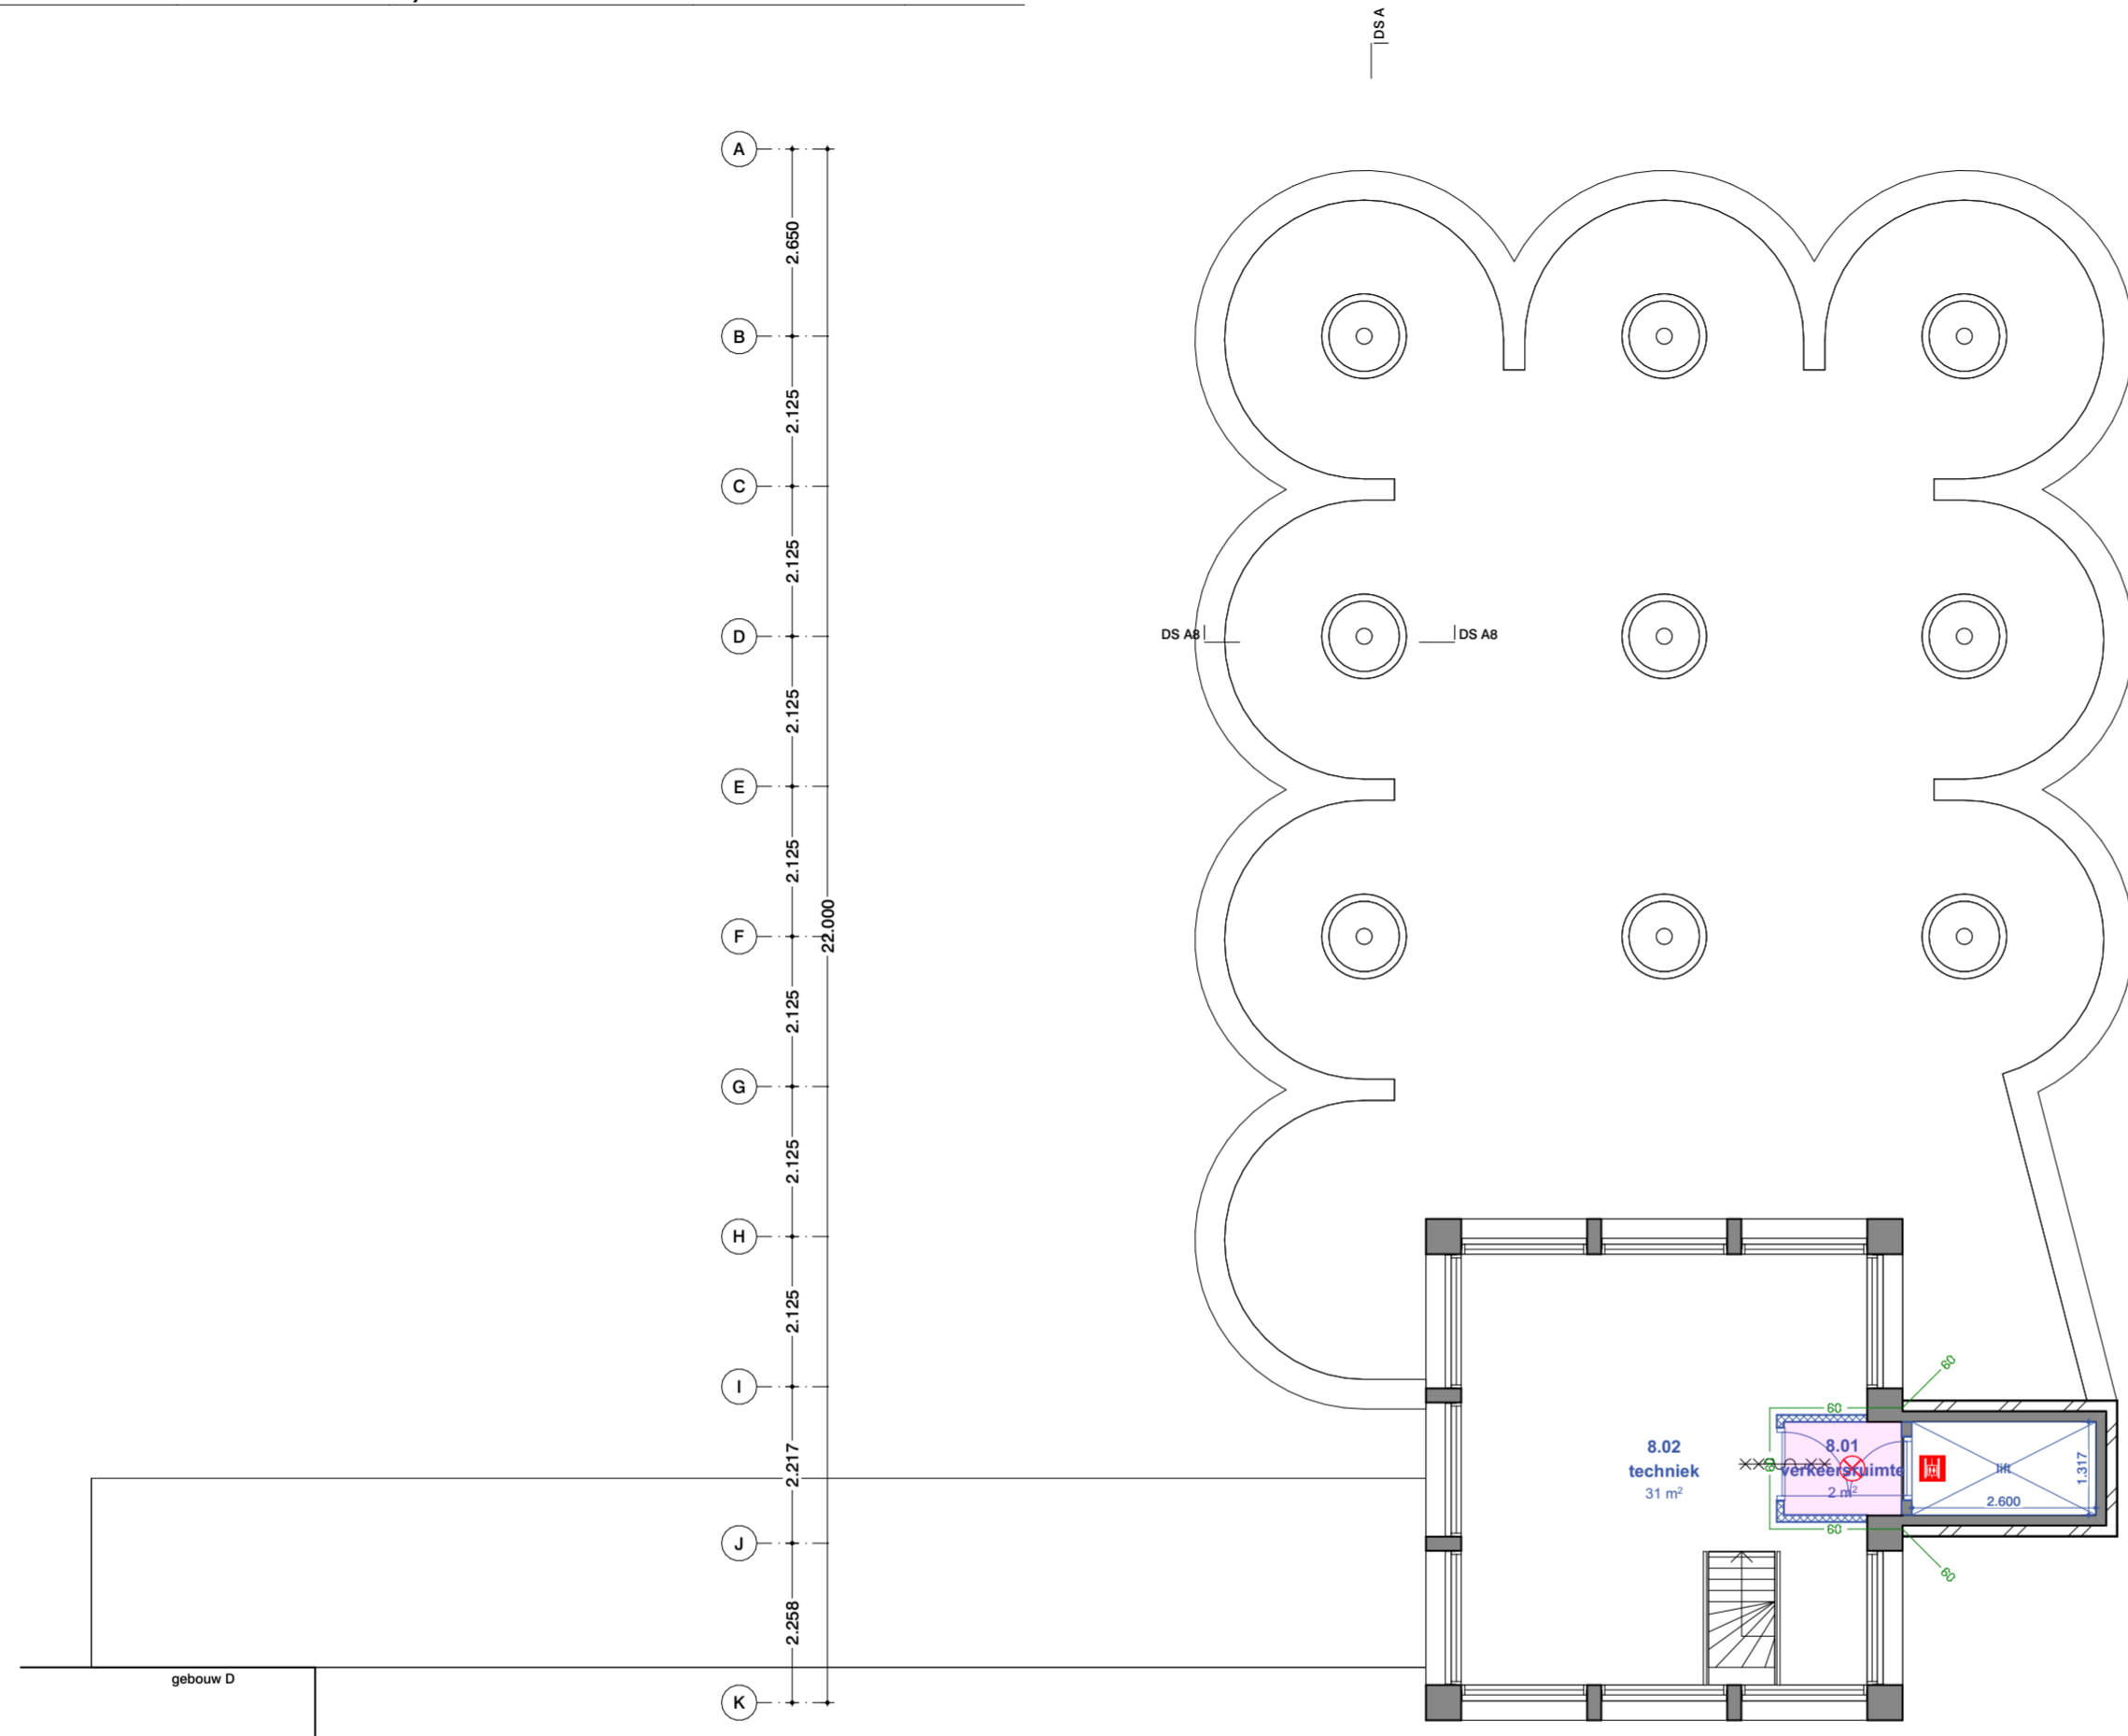

Renvooi


Voor renvooi zie tekening "2710 VO 014 Renvooi"

Disclaimer maatvoering

Alle maten dienen in het werk gecontroleerd te worden. Aan de informatie kan geen rechten worden ontleend.

Bronvermelding informatie tekening

De informatie is overgenomen uit de archieftekeningen. Aangevuld met eigen waarneming ter plaatse.

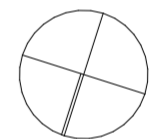

Project

**Codrico Rotterdam
Silo 1954 - gebouw B**

Rijnhaven, Rotterdam

Onderdeel

plattegronden

8e verdieping

03 nieuwe toestand

Tekeningnummer

2710 B OV NS 028

-

Datum	Schaal	Formaat
13/11/2023	1:100	A2

Wijzigingsdatum





Fase	Status
OV	definitief

Opdrachtgever
RED Company

Architect

OFFICE WINHOV

Johan van Hasseltweg 2 E1, 1022 WV Amsterdam,
tel. +31 20 684 44 46, office@winhov.nl

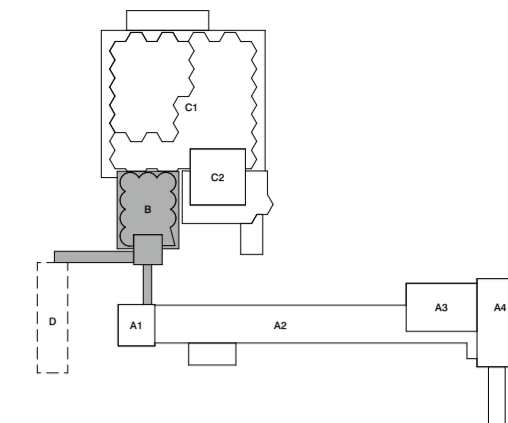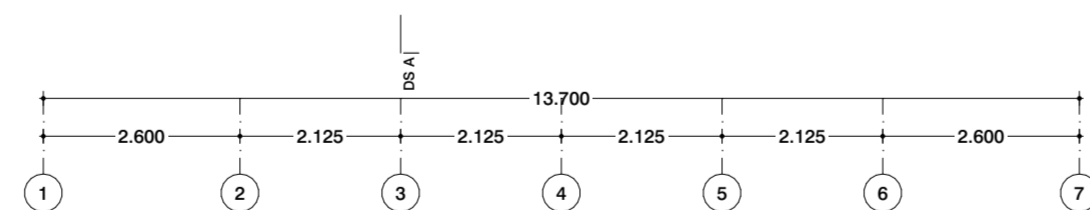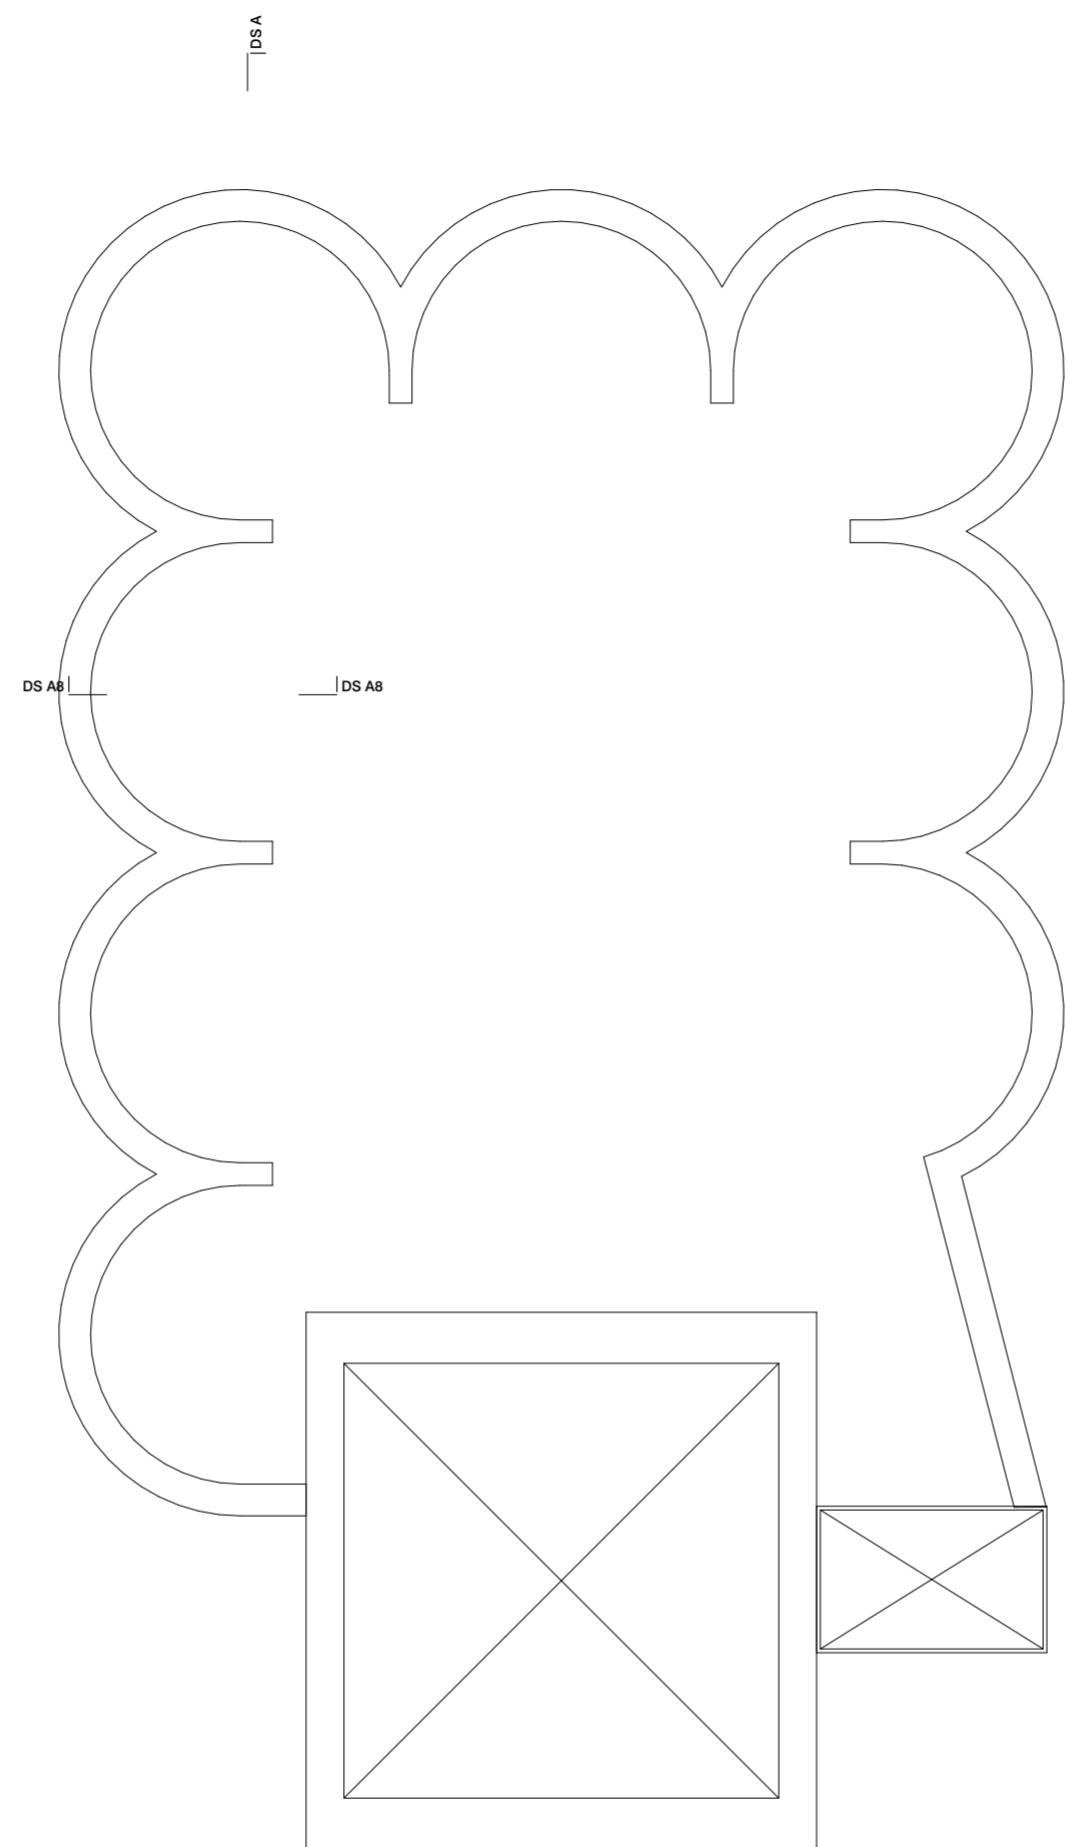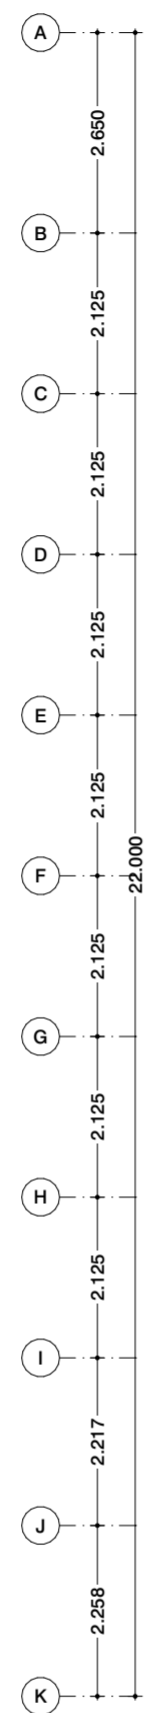

Renvooi


Voor renvooi zie tekening "2710 VO 014 Renvooi"

Disclaimer maatvoering

Alle maten dienen in het werk gecontroleerd te worden. Aan de informatie kan geen rechten worden ontleend.

Bronvermelding informatie tekening

De informatie is overgenomen uit de archieftekeningen. Aangevuld met eigen waarneming ter plaatse.

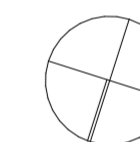

Project

**Codrico Rotterdam
Silo 1954 - gebouw B**

Rijnhaven, Rotterdam

Onderdeel

plattegronden

dak

03 nieuwe toestand

Tekeningnummer

2710 B OV NS 029

-

Datum	Schaal	Formaat
13/11/2023	1:100	A2

Wijzigingsdatum

Fase	Status
OV	definitief

Opdrachtgever
RED Company

Architect

OFFICE WINHOV

Johan van Hasseltweg 2 E1, 1022 WV Amsterdam,
tel. +31 20 684 44 46, office@winhov.nl