


doorsnede AA


doorsnede BB

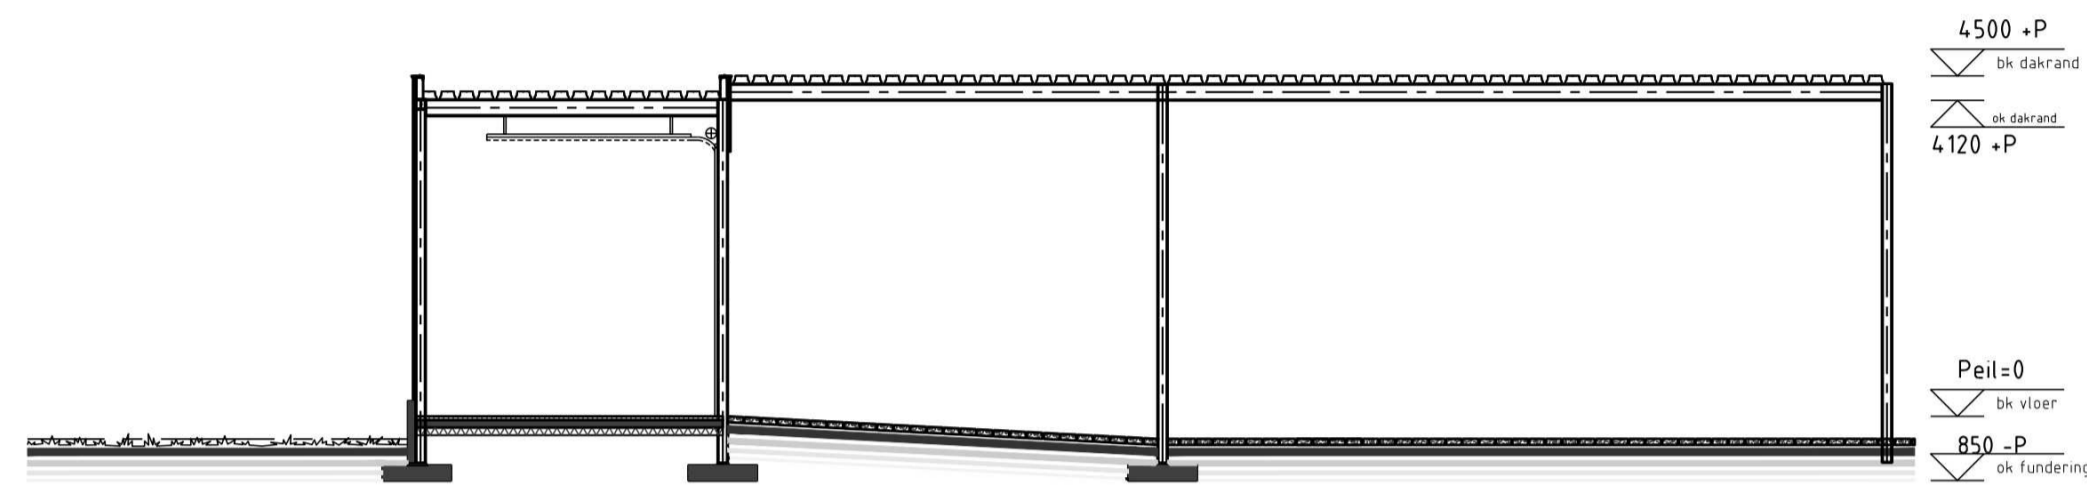


doorsnede CC

RENVOOI

nr.	omschrijving	aantal	vermogen kw
1	ondergrondsreservoir 31m ³ propaan	1	-
2	ondergrondsreservoir 8m ³ butaan	1	-
3	-	1	-
4	Propanzuil	1	-
5	hefftruck (LPG) 3ton	1	-
6	vriesdroger	1	-
7	compressor	1	7,5 kw
8	kolomboor	1	1 kw
9	lasapparaat	1	-
10	acculader	1	-
11	kloofmachine	1	-
12	compressor	1	2,5 kw
13	gaskanon	1	-
14	dieselmotor t.b.v. hijsen op aanhang	1	60 kw
15	afkortzaag	1	1,2 kw
16	slijptol (benzine)	1	-
17	Autogeen lasapparaat	1	-
18	lasapparaat (Philips)	1	-
19	werkbank (klein gereedschap)	2	-
20	gereedschap	1	-
21	heater	1	12,6 kw
22	Centrale Verwarminginstallatie	2	30 kw
23	4 koloms brug	1	-
24	wasmachine	1	-
25	airco (condensor)	4	2,0/2,5/2x3,5
26	waterkanon	3	-
27	vervallen	-	-
28	Verwarming vulhok	-	30 kw
29	Koelkast keuken	-	-
30	afvalbak metaal	1	-x

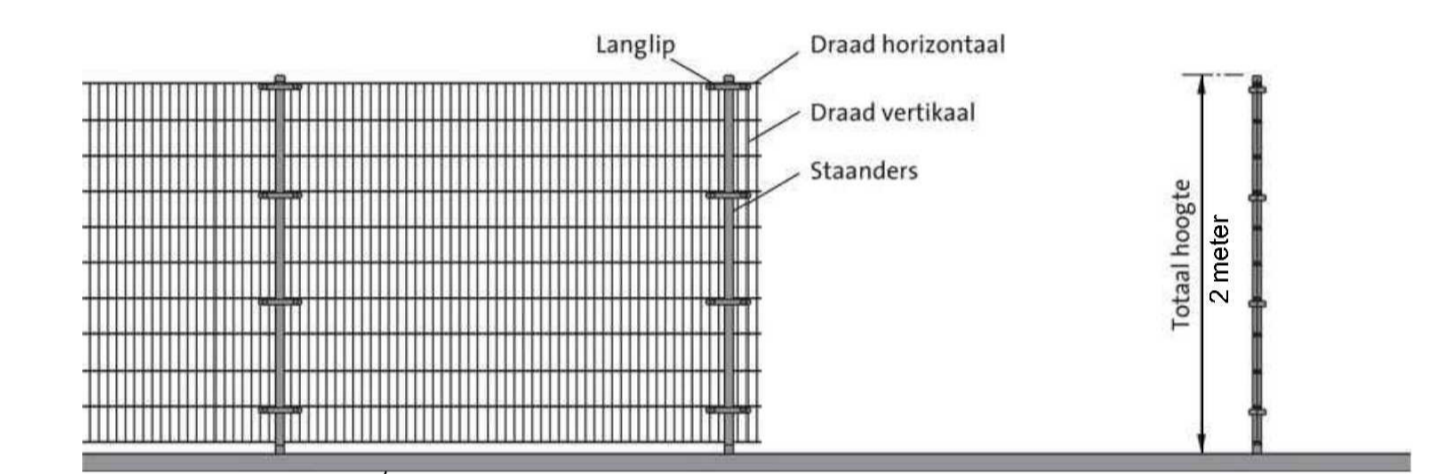

hekwerk, (staafmathekwerk, kleur zwart)

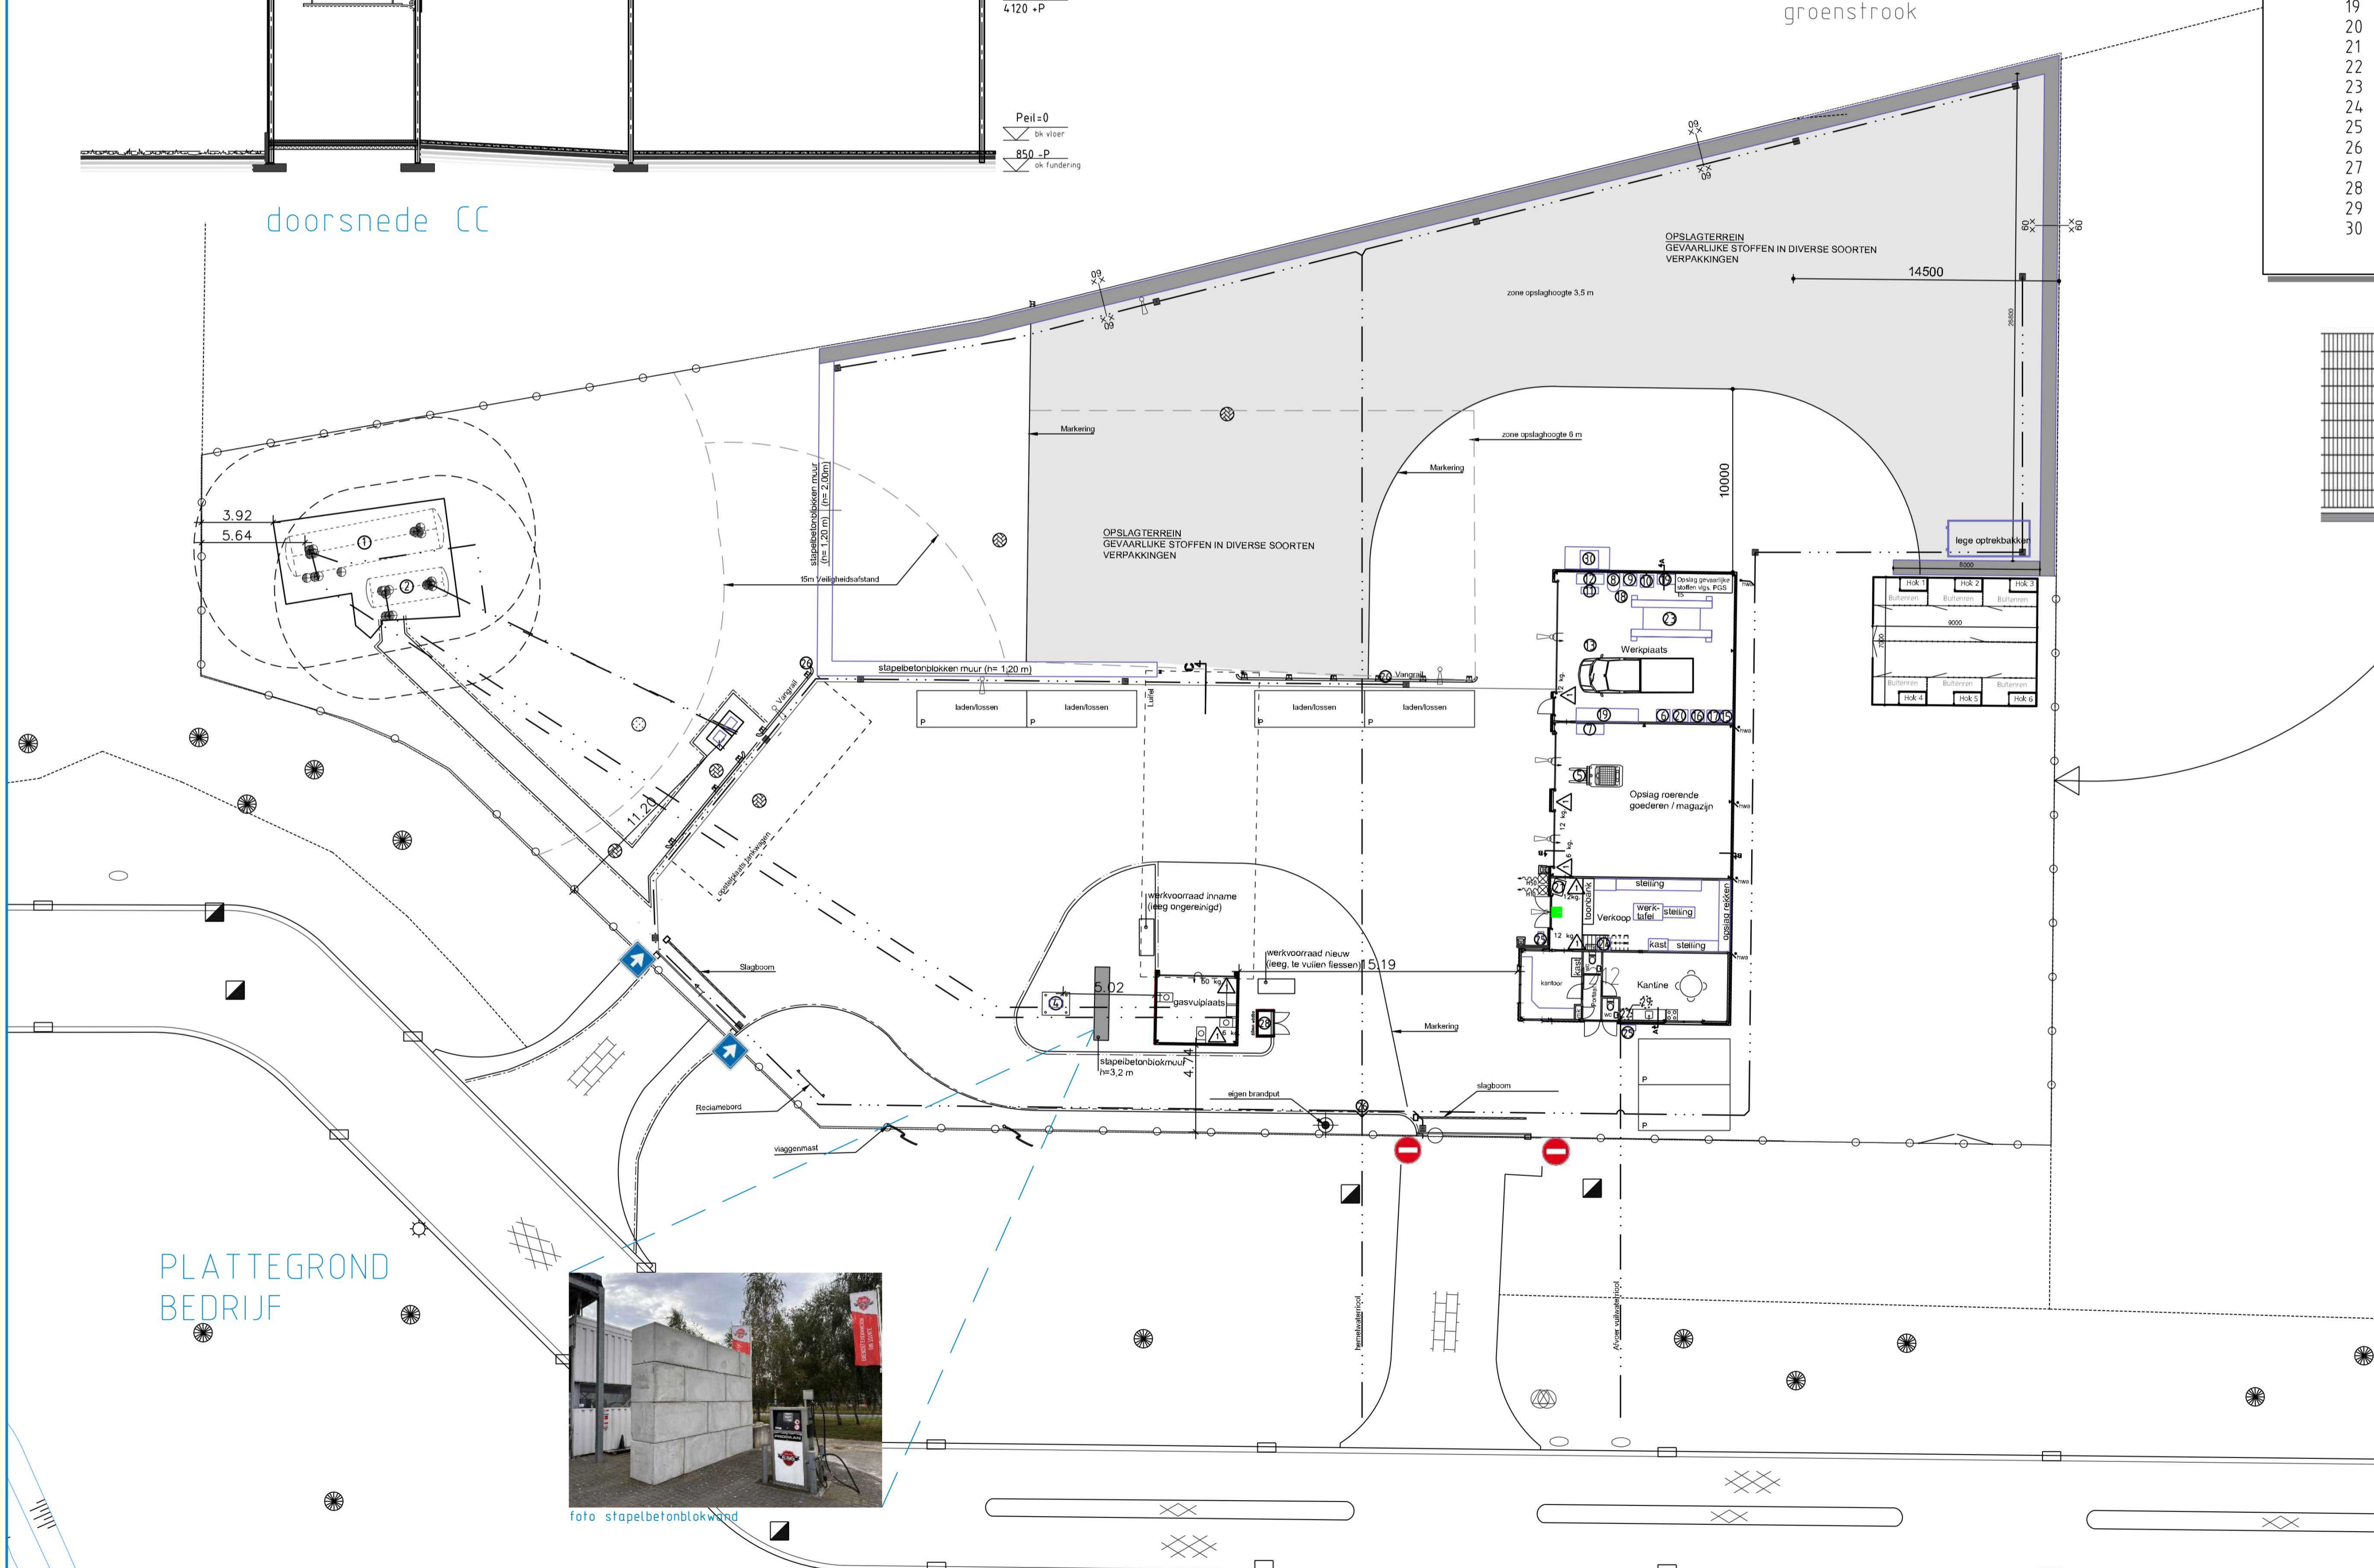

PLATTEGROND
BEDRIJF

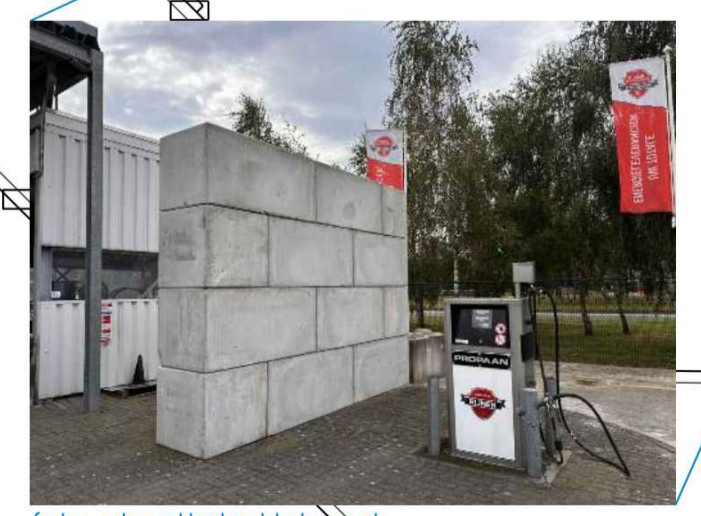


foto stapelbetonblokmuur



PROJECT
MILIEUTEKENING
(2024)

ONDERWERP
tekening behorende bij een melding Bal en/of aanvraag Omgevingsvergunning

OPDRACHTGEVER
Rinen BV



TEKENING INFORMATIE
project: 24-001- HCL Tekenaar
bladnummer: WM 01 14-08-2024 datum
schaal: 1:300 wijziging
formaat: A1 24-001-WM 01 versie