




voorgevel




rechter zijgevel




achtergevel

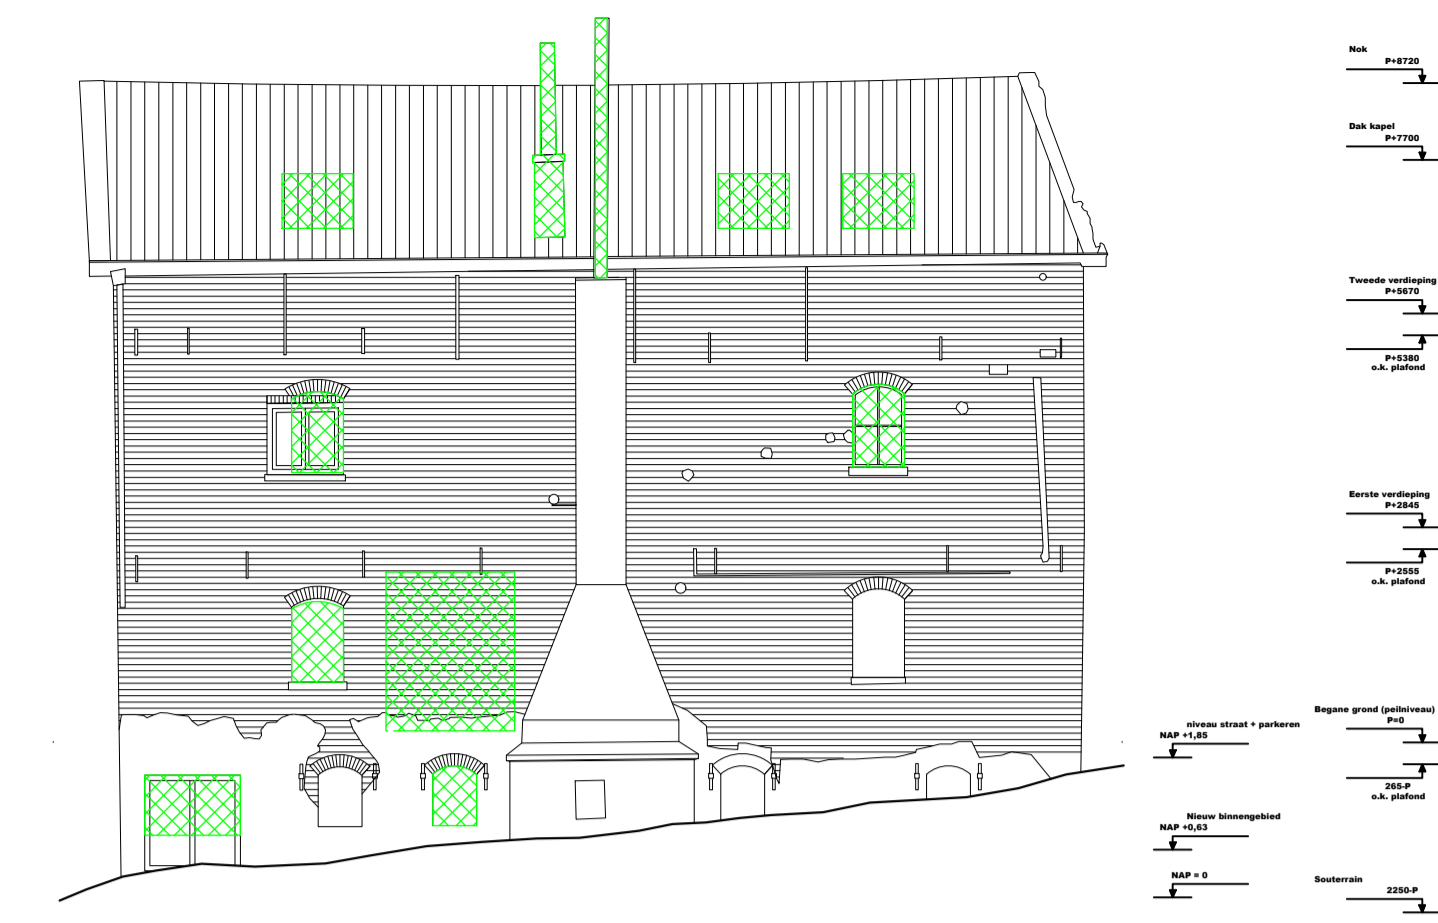


linker zijgevel

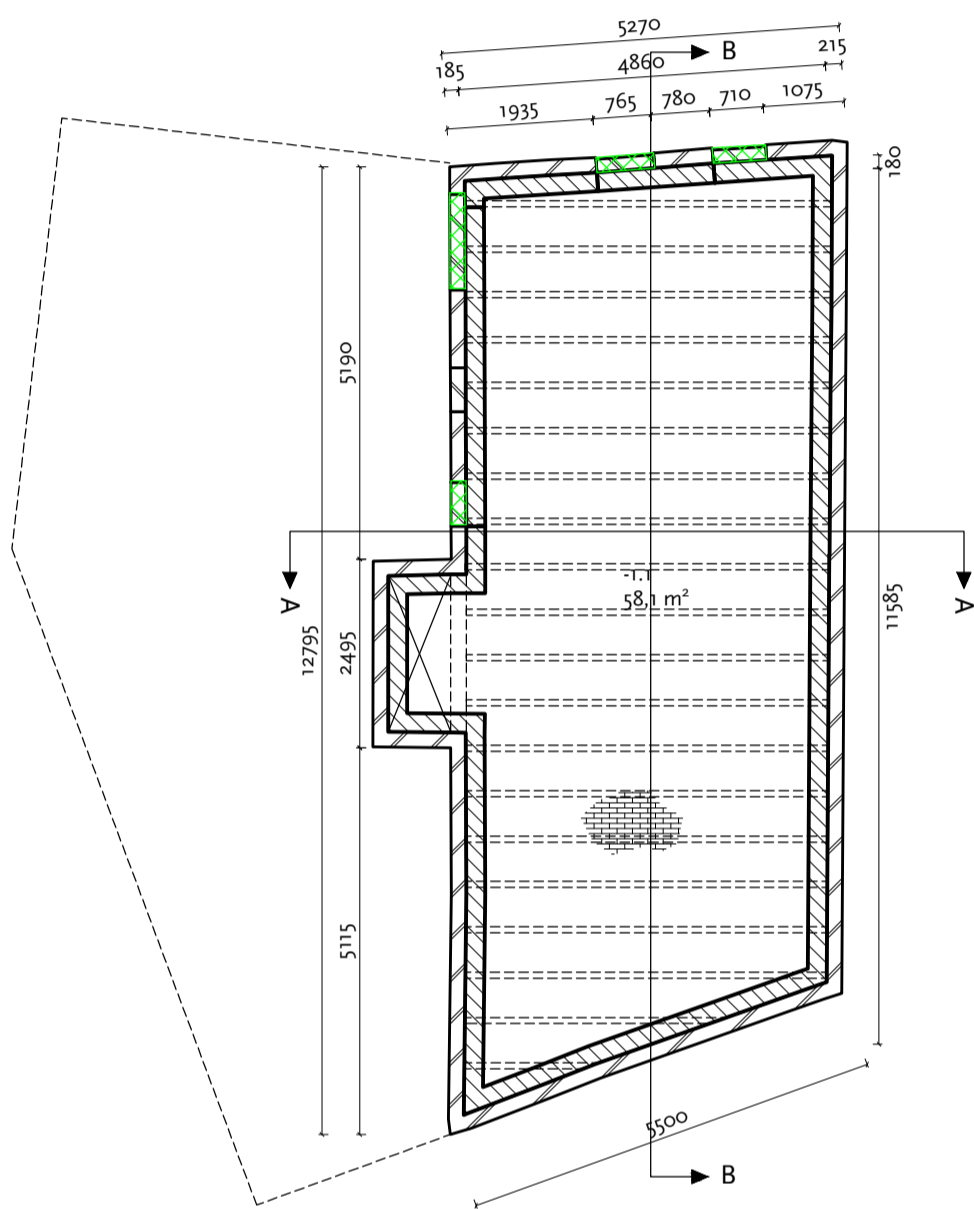


souterrain

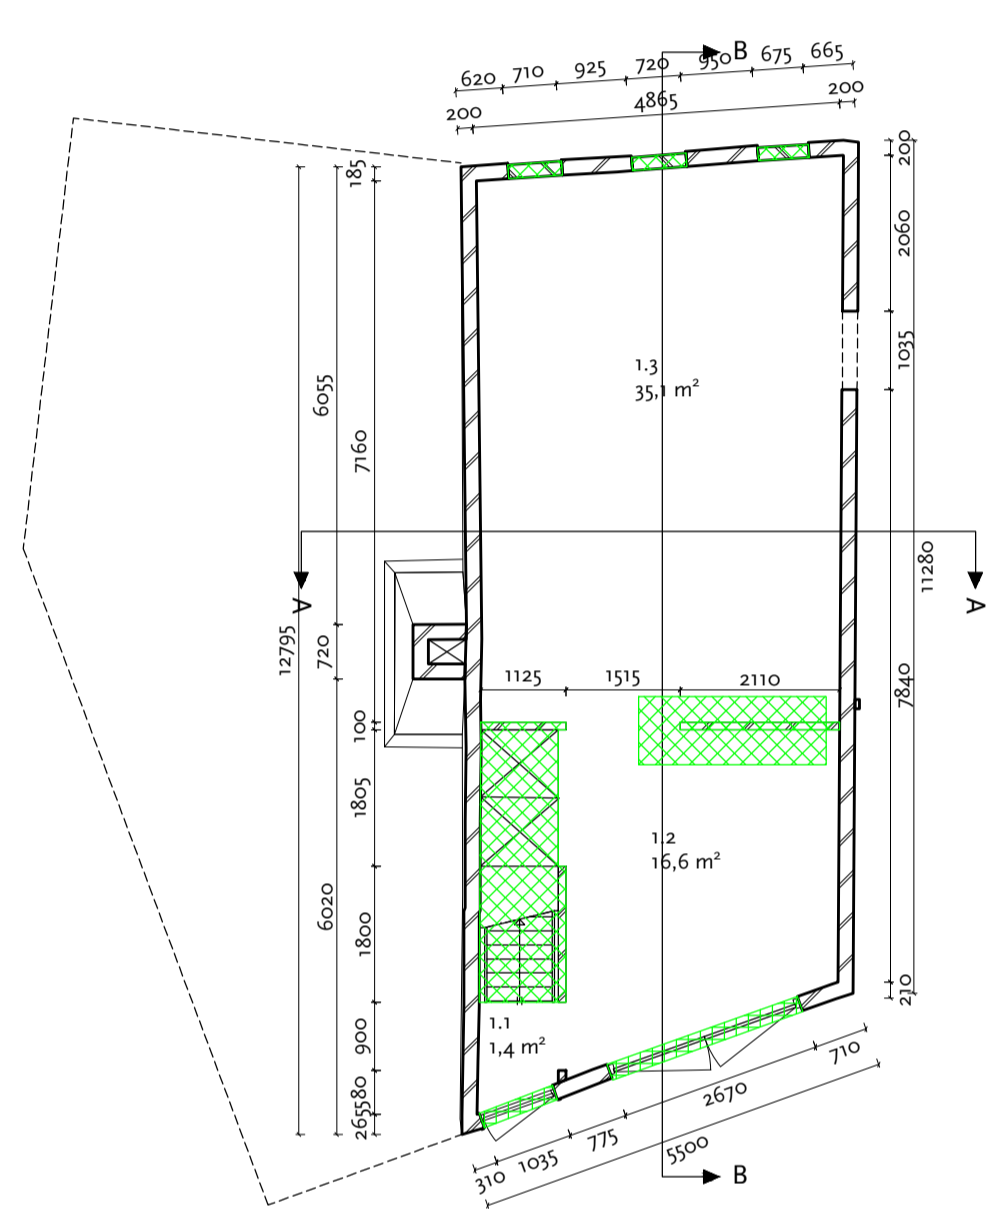


begane grond

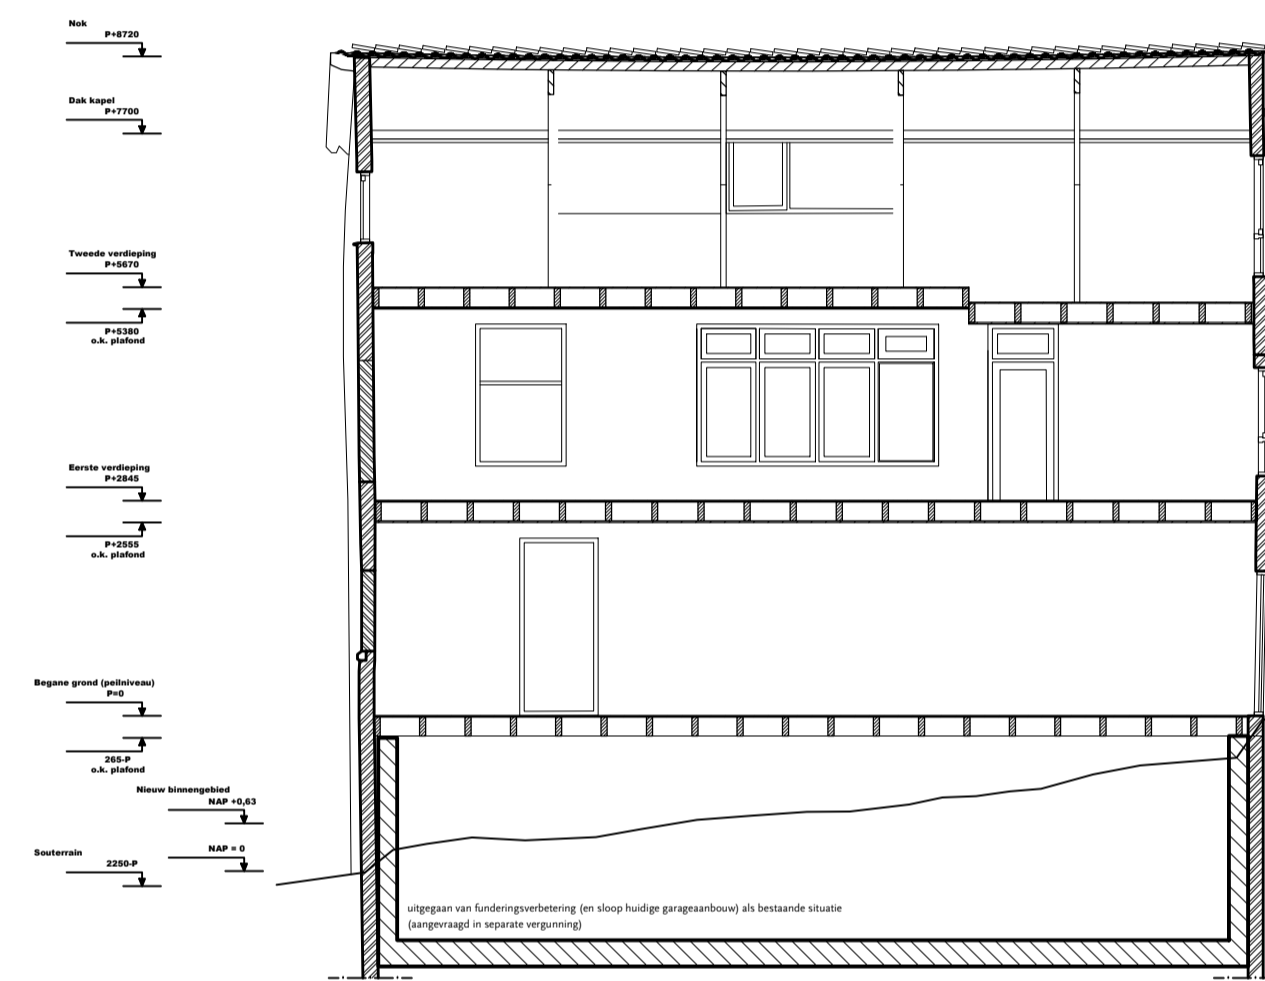


Doorsnede B-B

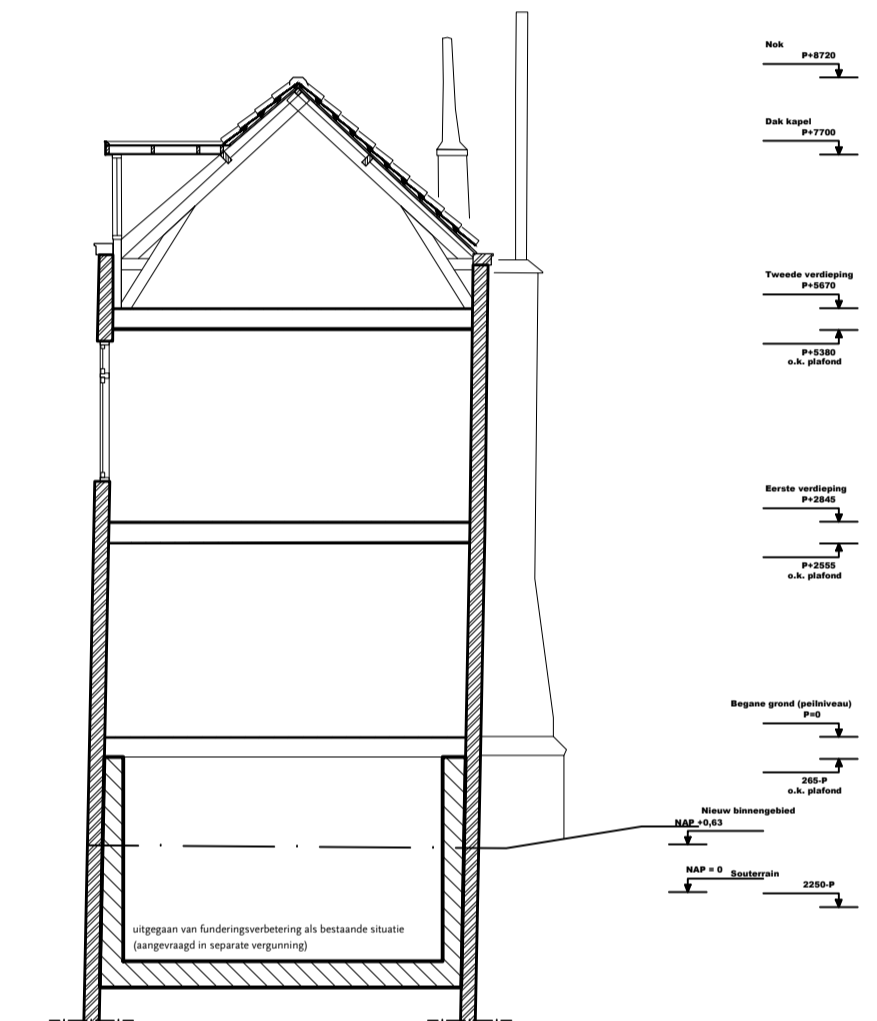


Doorsnede A-A

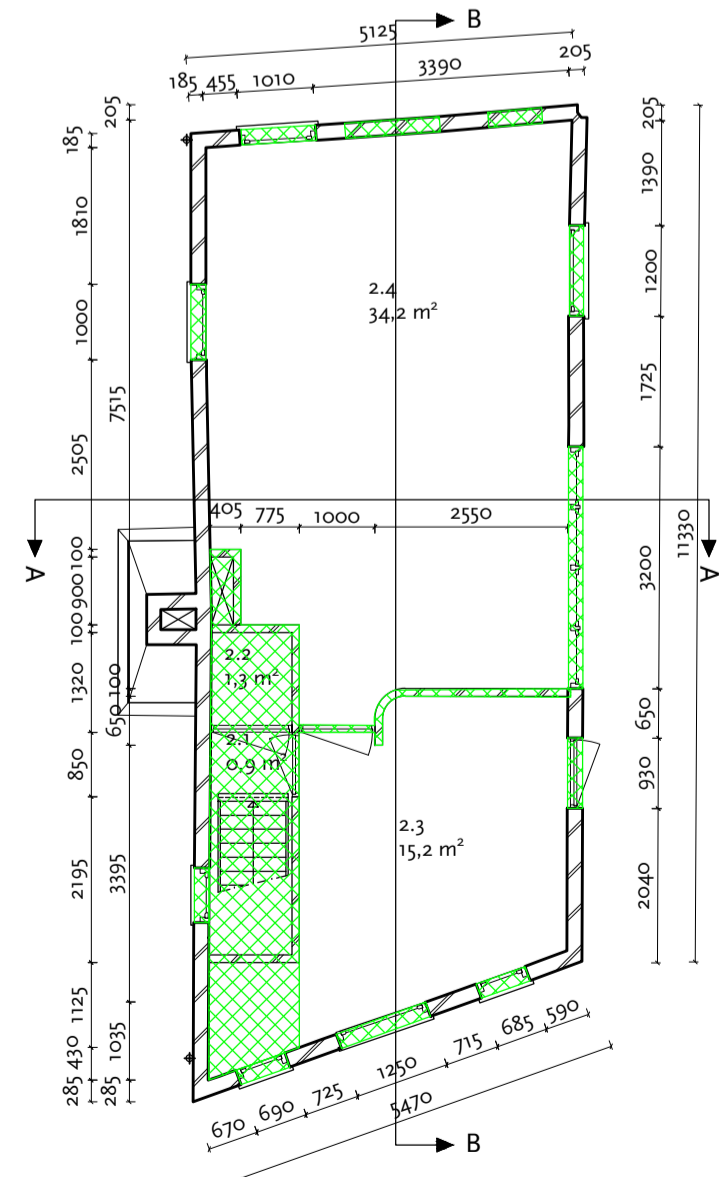

eerste verdieping

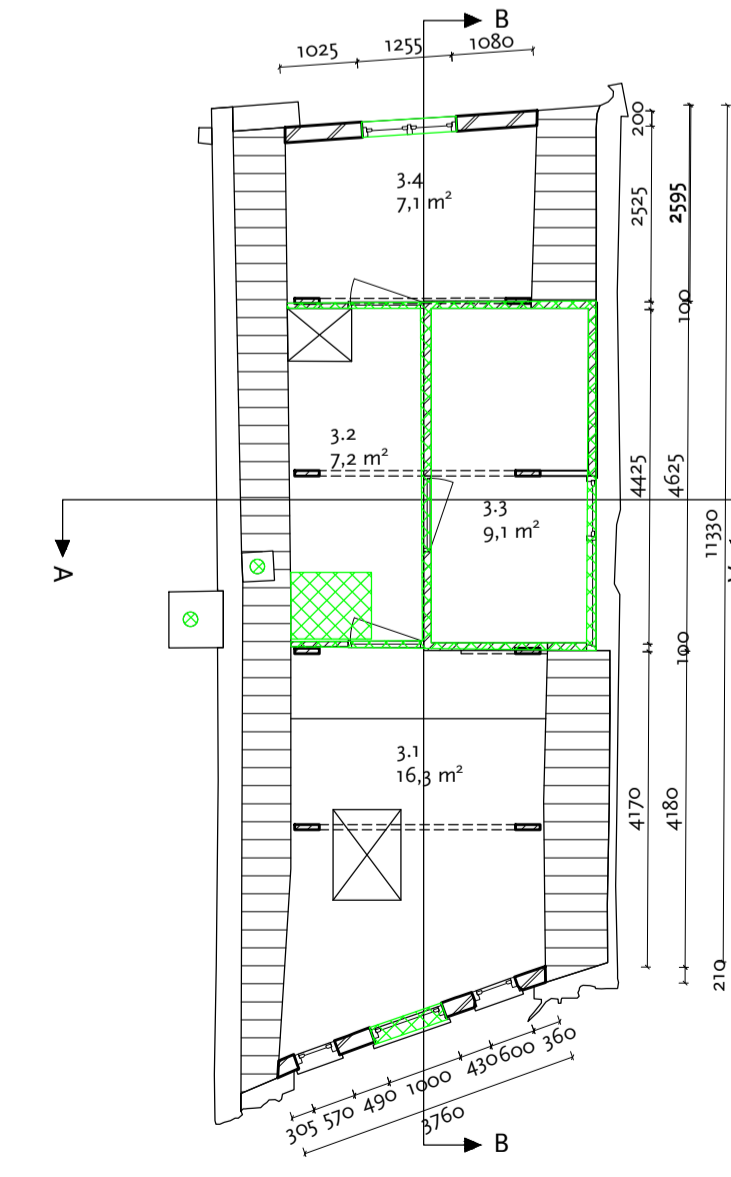


tweede verdieping

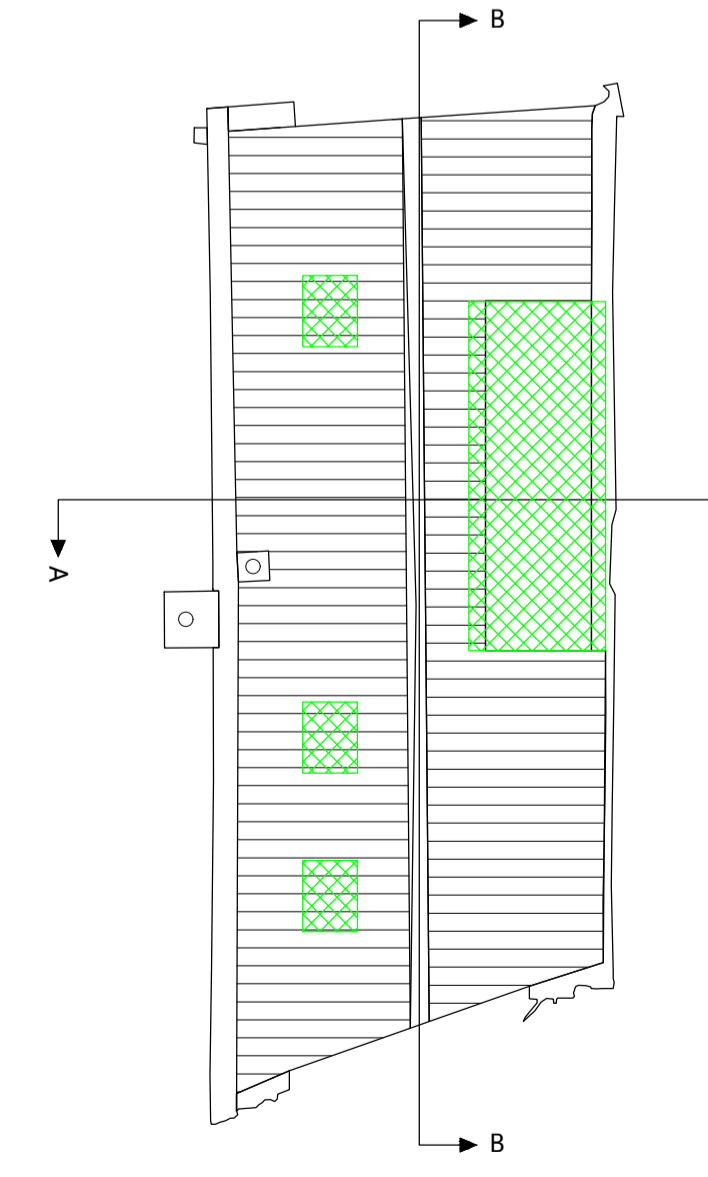

dakaanzicht

- renvooi
- te slopen vloer/dakdelen en/of elementen
- te slopen wanden/wanddelen

Schaal 1:100
0 2 4 6m

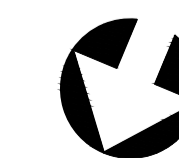

MATEN IN HET WERK CONTROLEREN

Project: Museumkwartier, Vlaardingen - Vetteoordskade 15			
Onderwerp: Slooptekeningen - plattegronden, aanzichten, drsn			
Datum: 26-07-2024	Getekend: LB/PM	Formaat: A1	 cultuurhistorie restauratie architectuur
Werknummer: 773D	Tekeningnummer: O-101	Schaal: 1:100	
Eendrachtsweg 67, 3012 LG Rotterdam tel. (010) 4363250 info@bureaupolderman.nl / www.bureaupolderman.nl			