




zolderverdieping

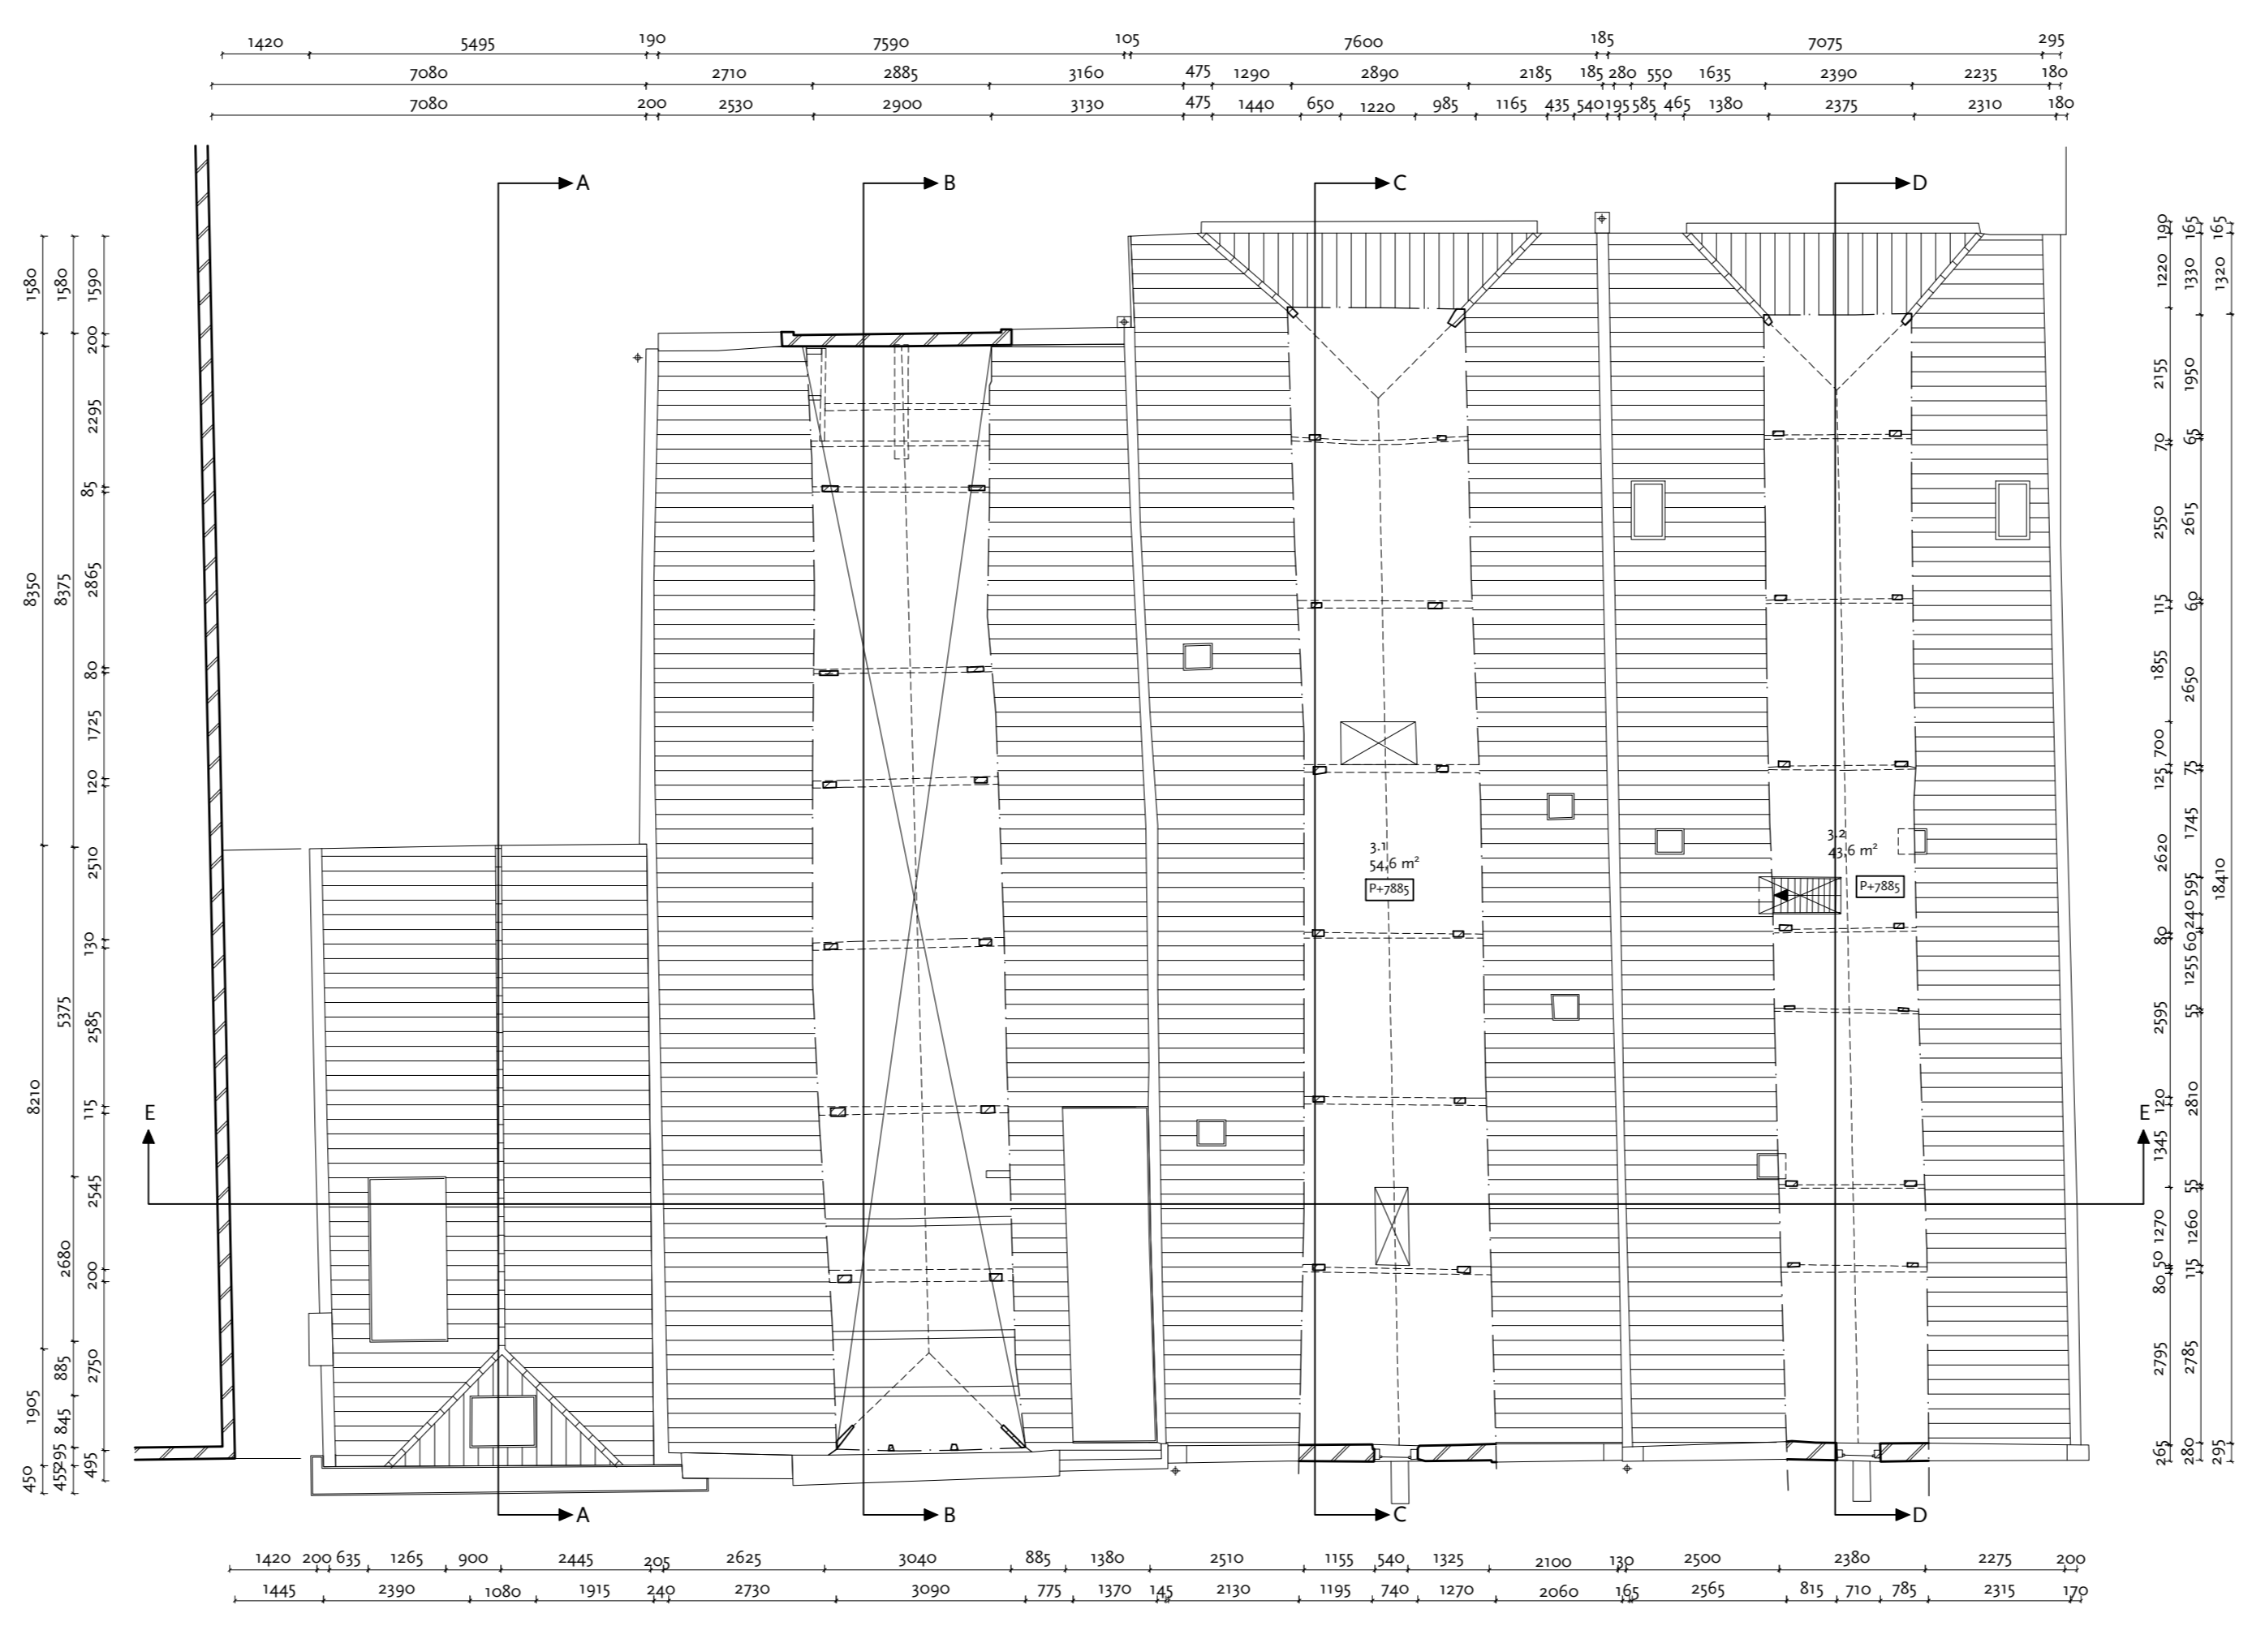


vloering

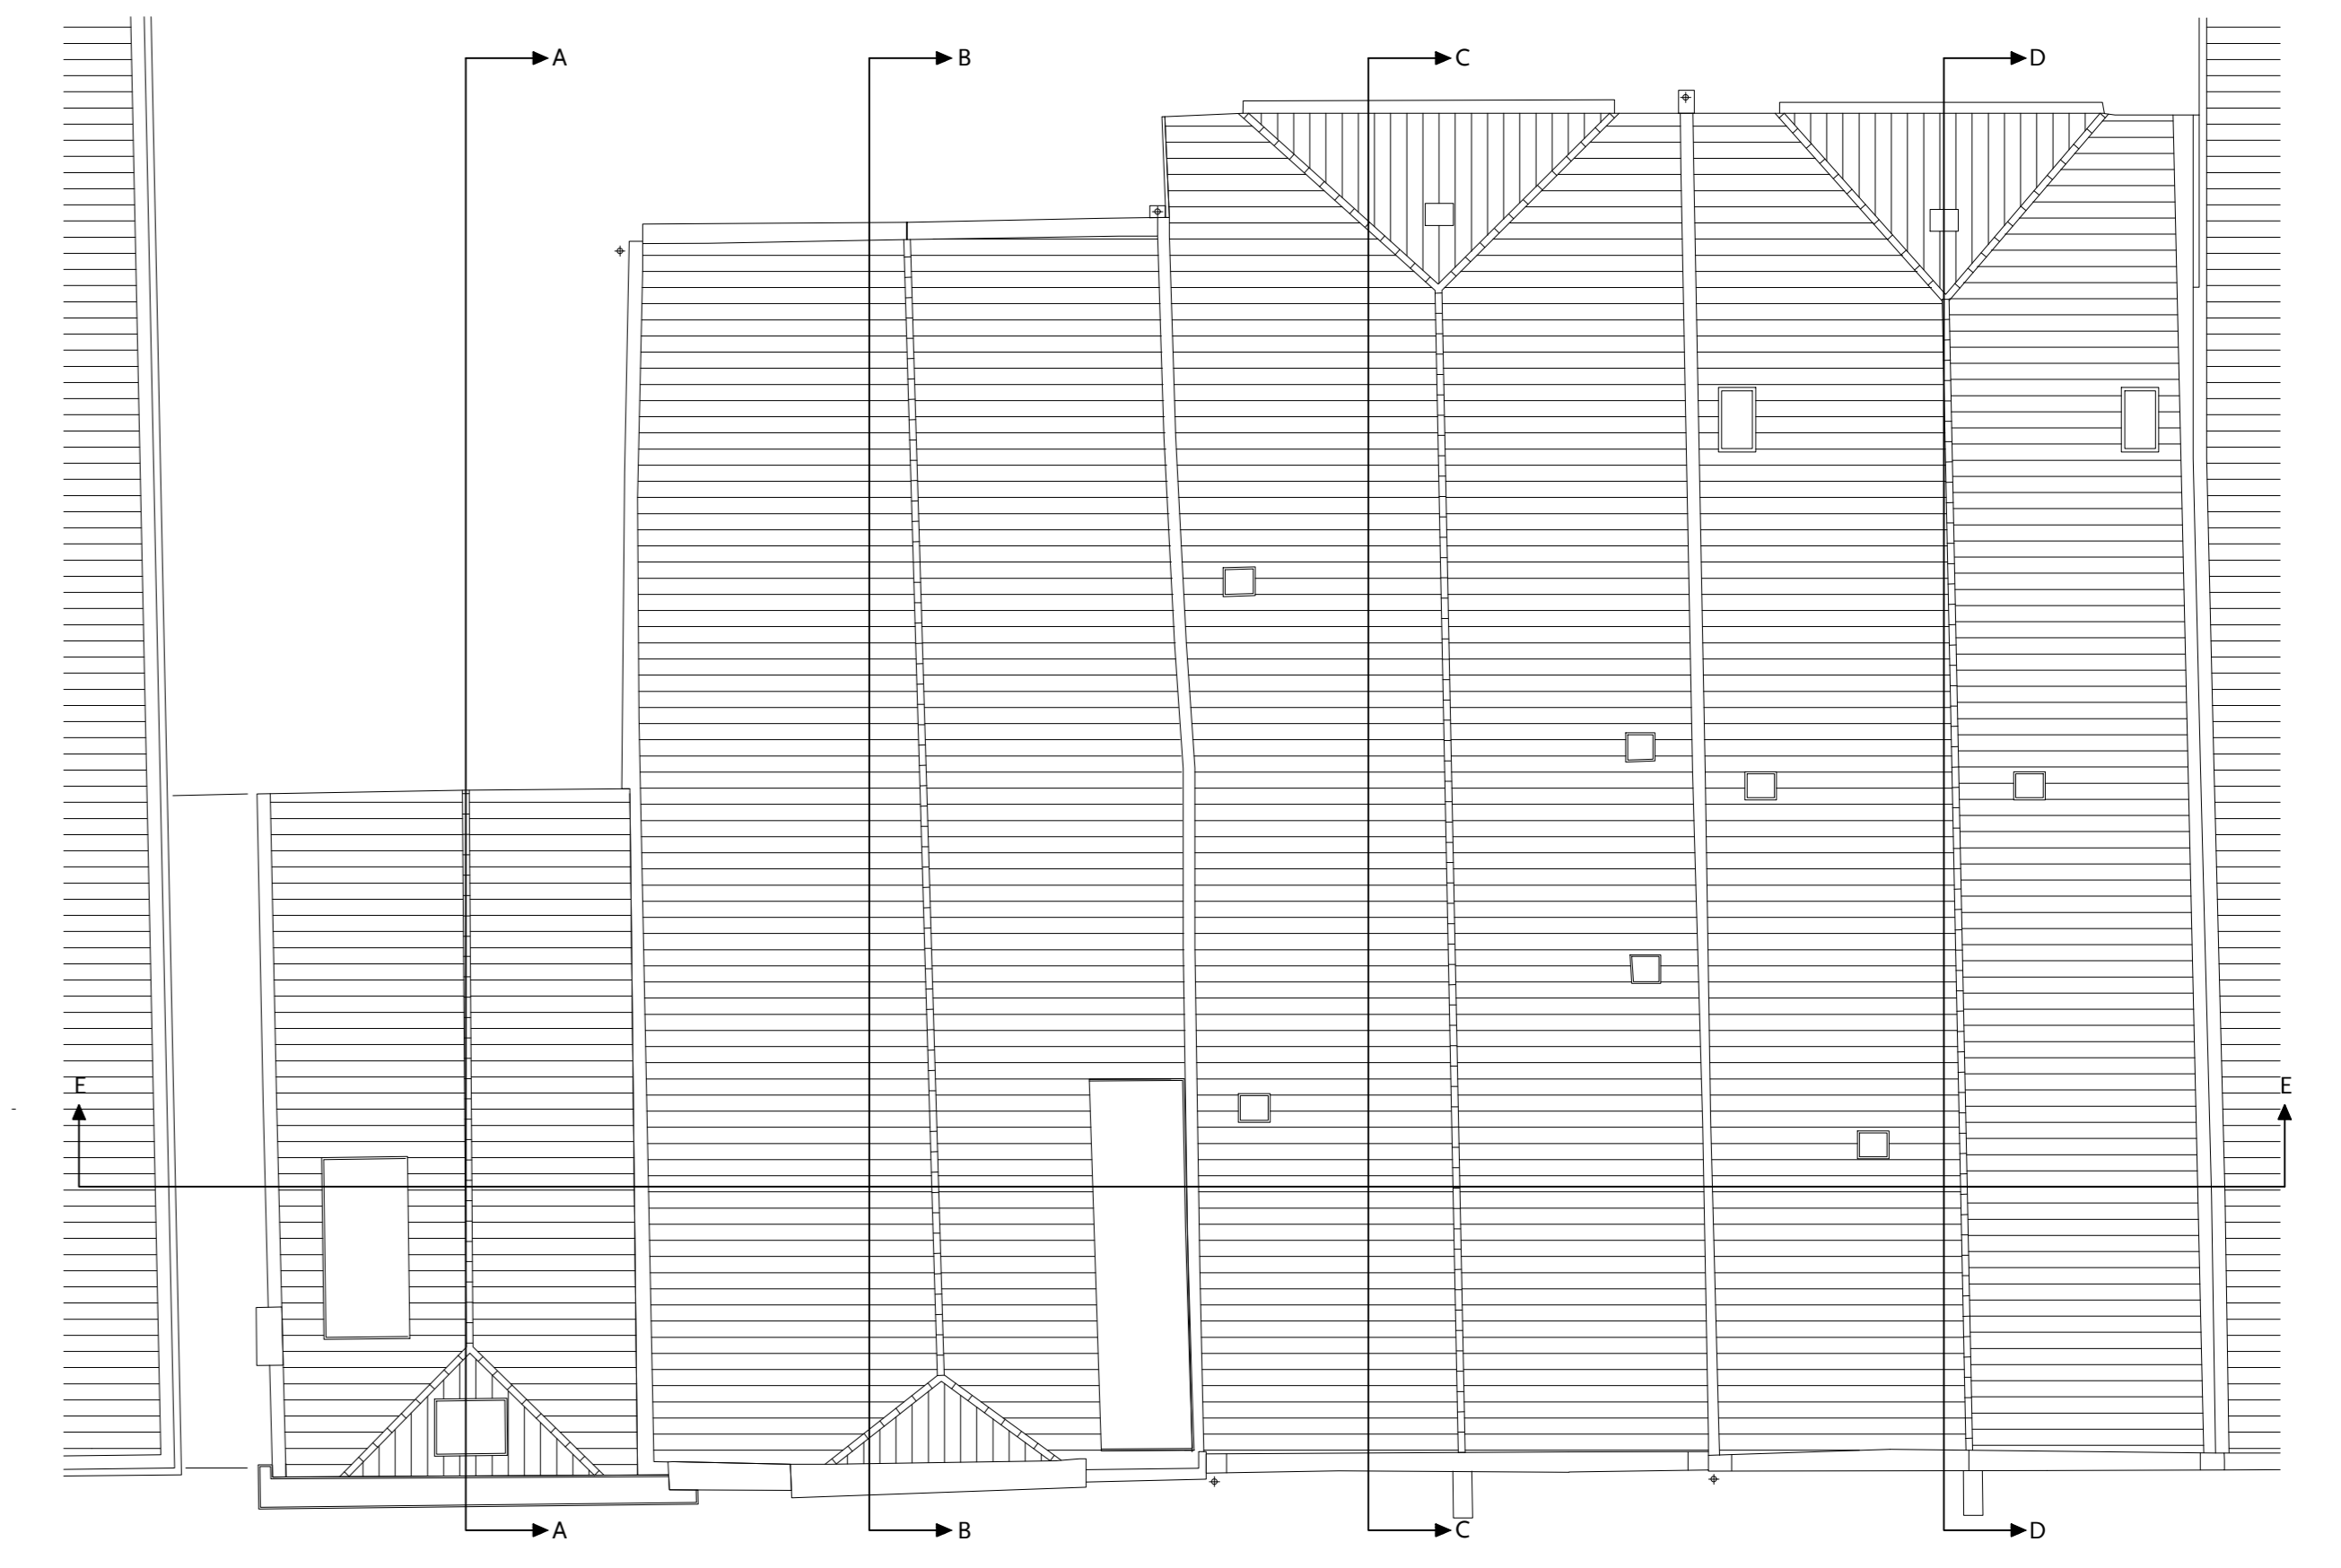


Dak

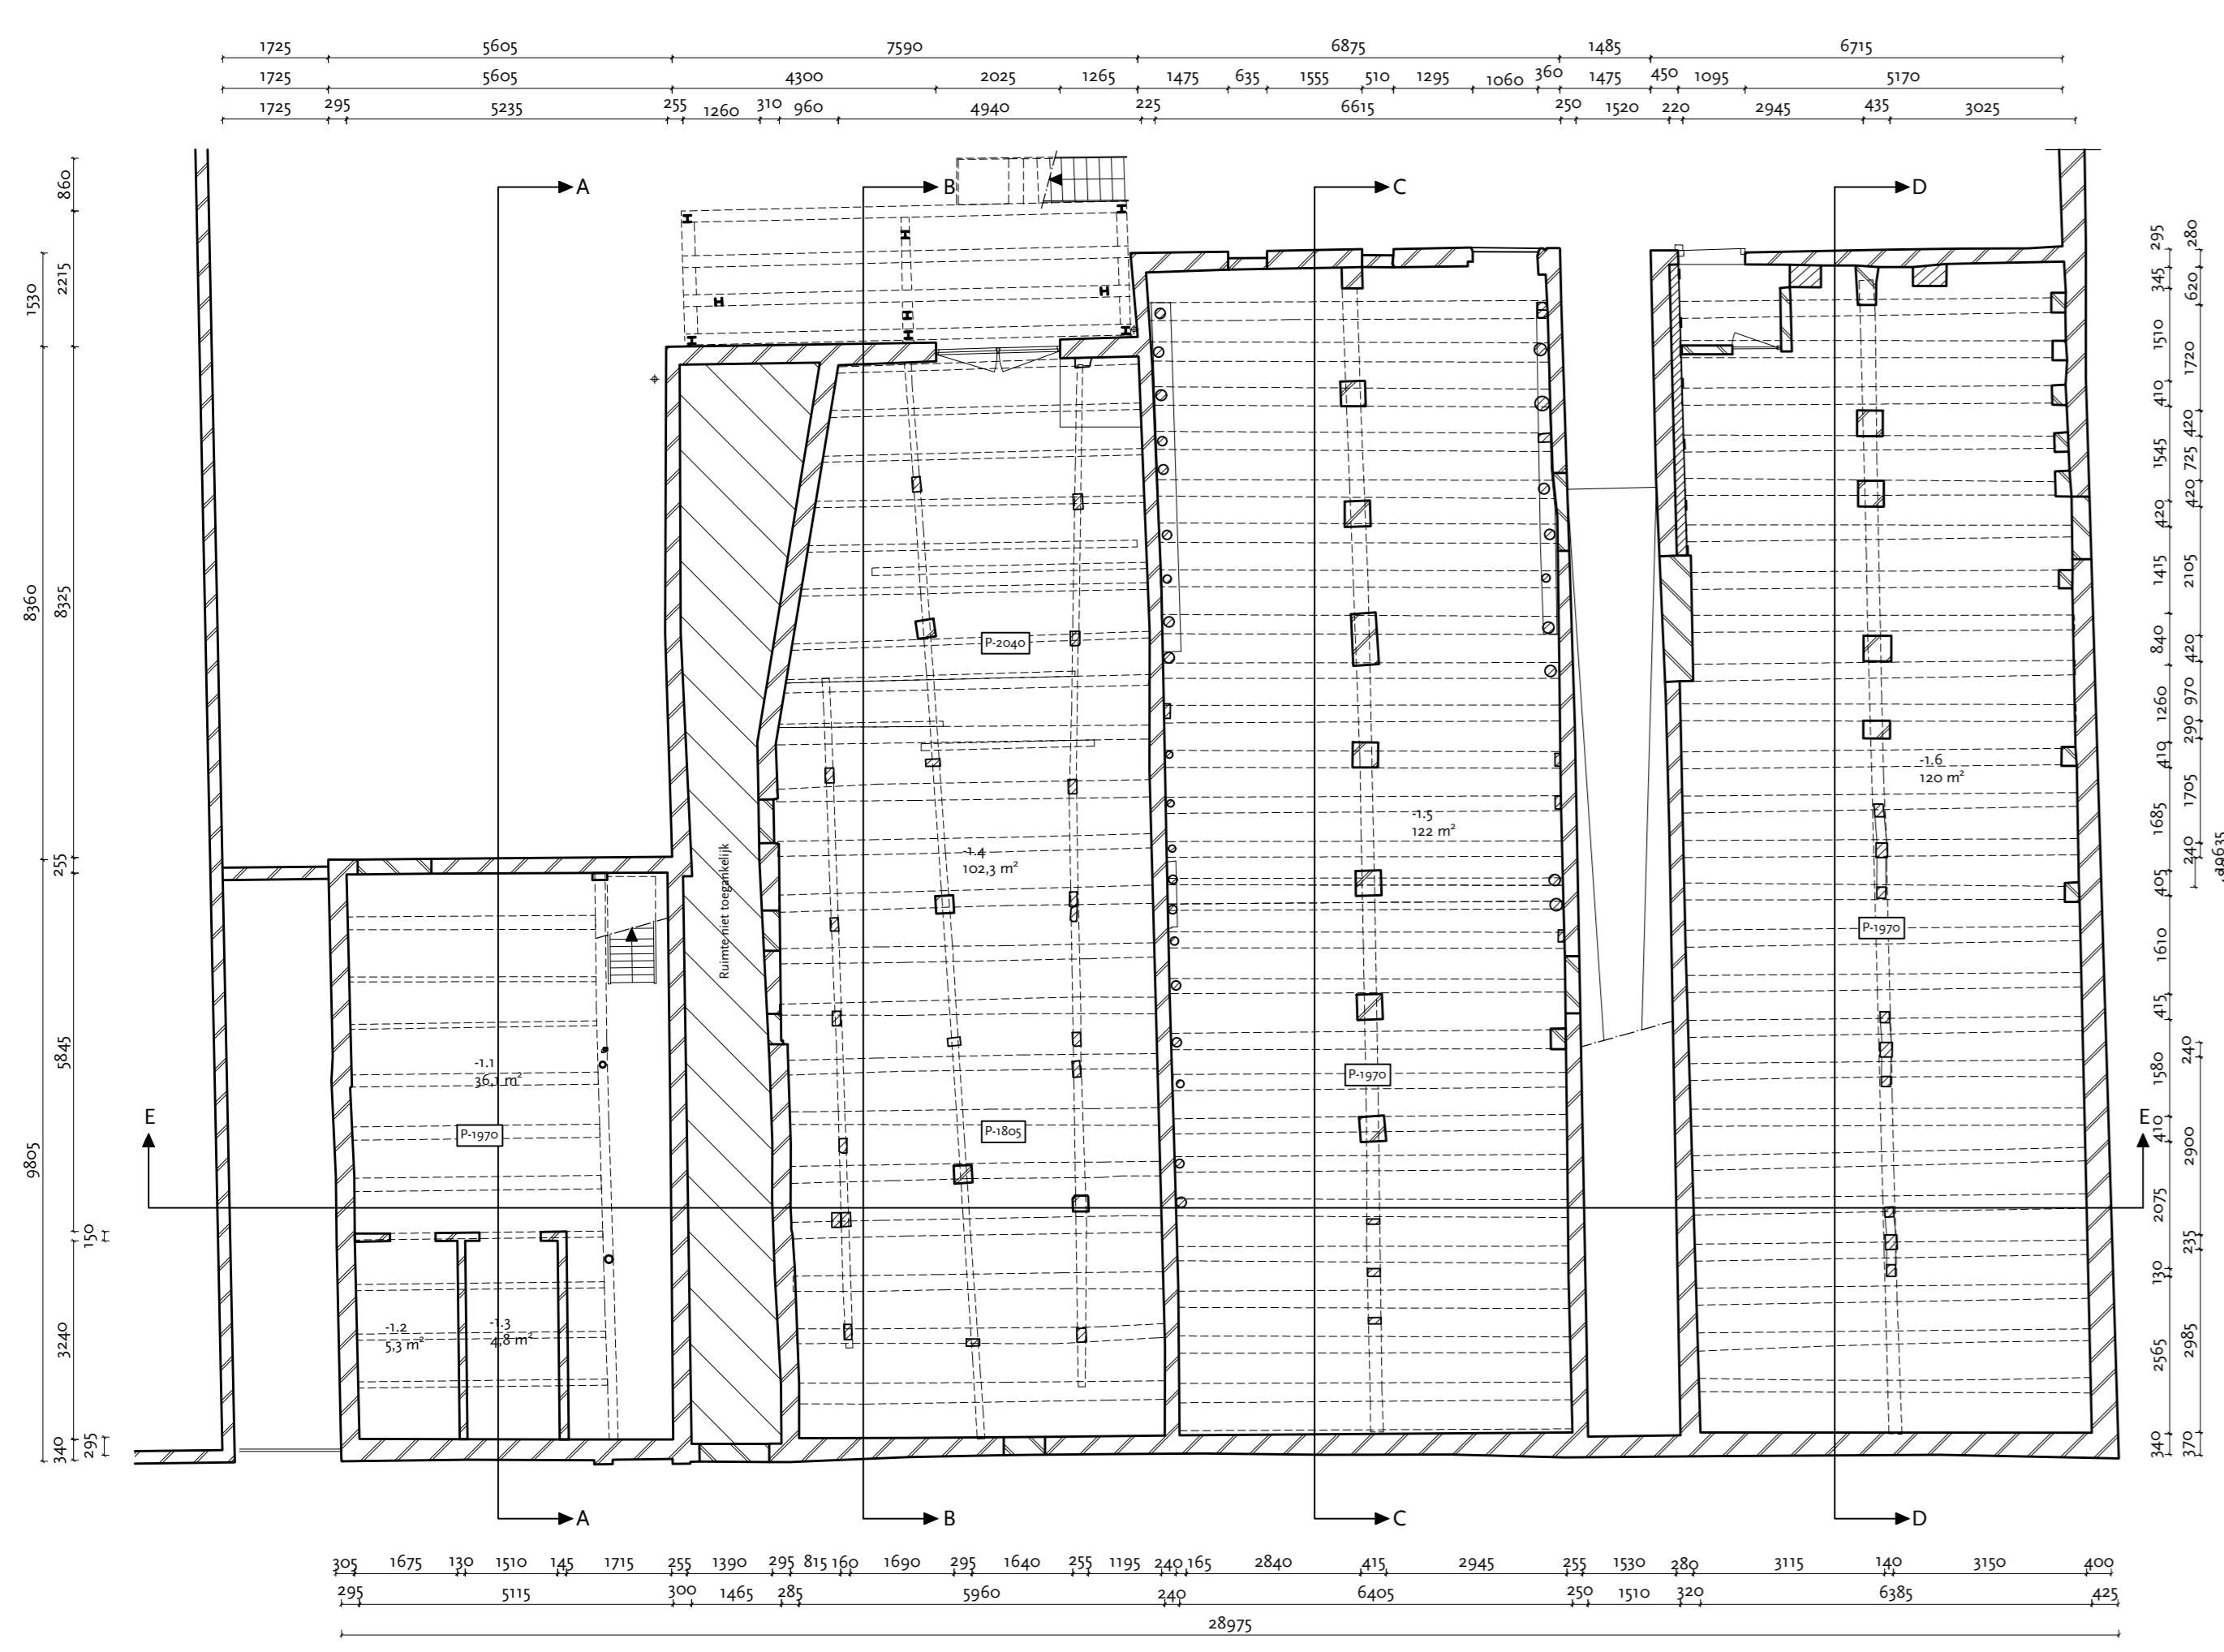


souterrain

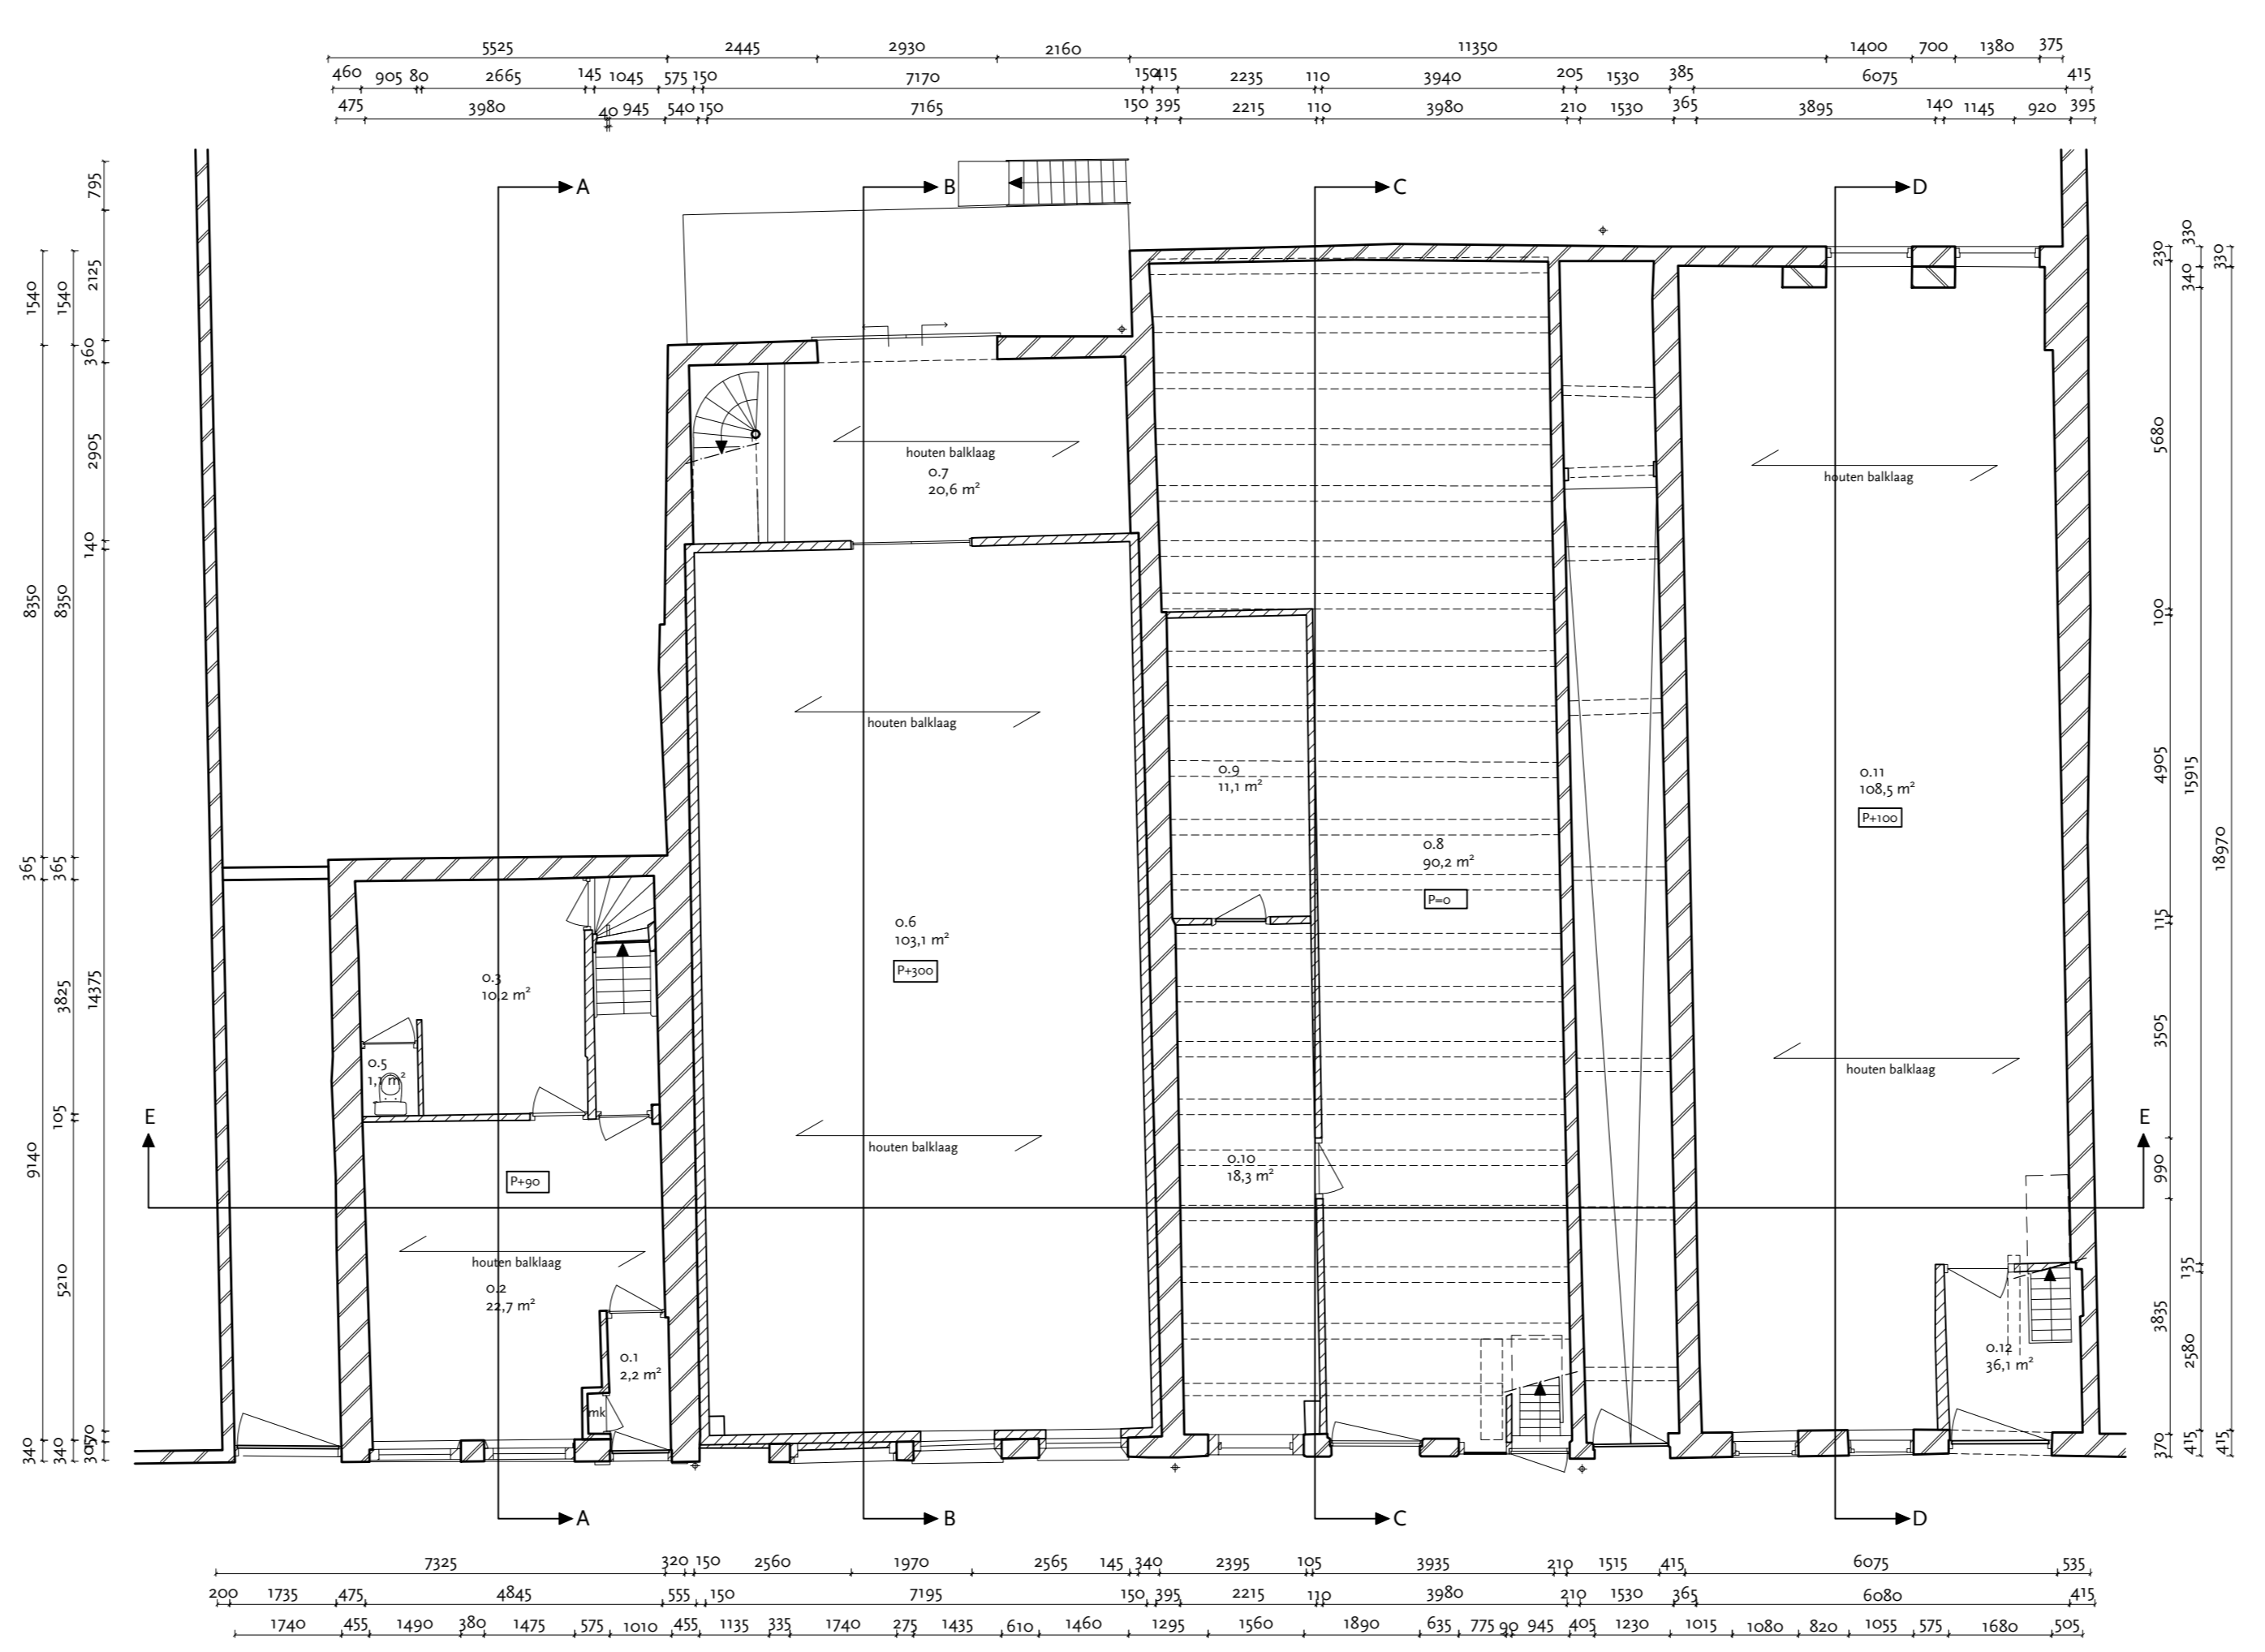


begane grond

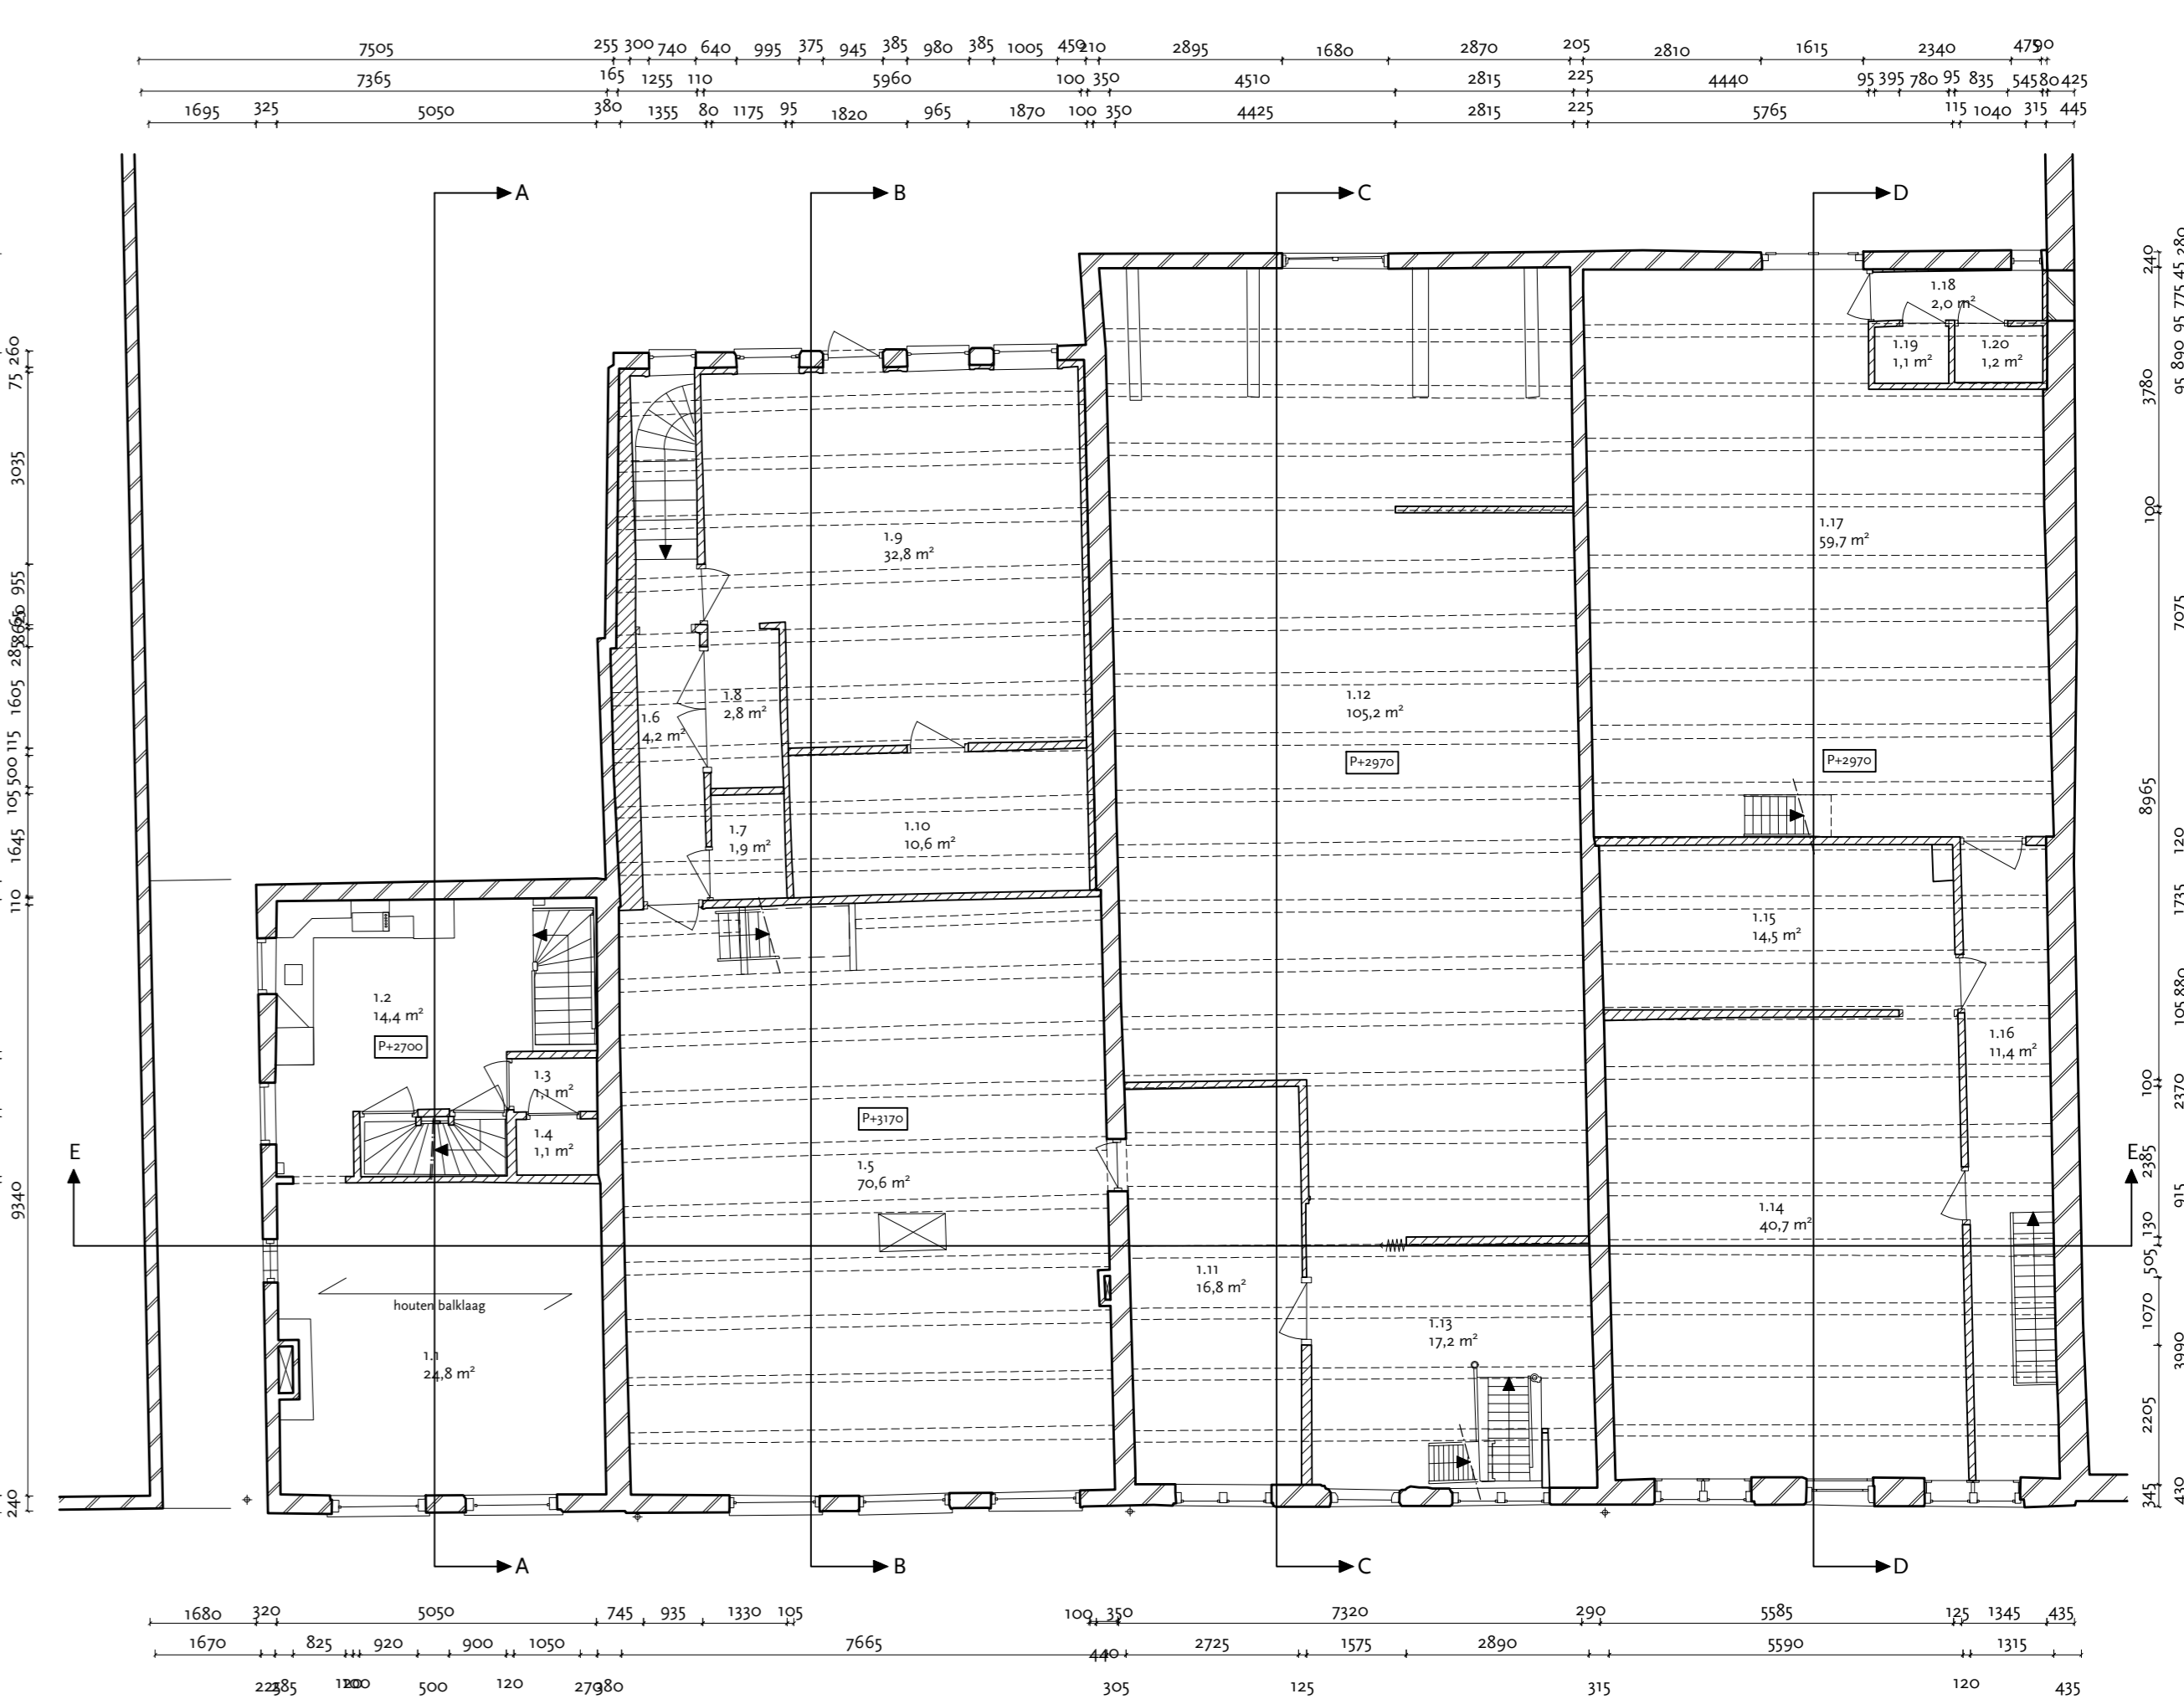

eerste verdieping

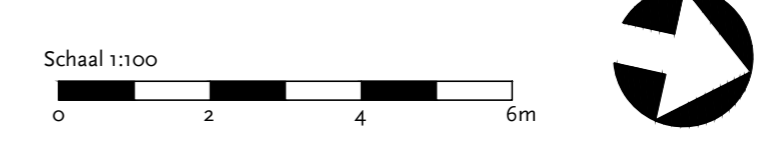

MATEN IN HET WERK CONTROLEREN			
Project: <b>Museumkwartier Vlaardingen, WHK 57-60</b>			
Onderwerp: <b>Bestaande situatie - plattegronden</b>			
Datum: 26-07-2024	Getekend: LB/PM	Formaat: A0	 Polderman cultuurhistorie restauratie architectuur
Werknummer: 773A	Tekeningnummer: O - 101	Schaal: 1:100	
Eindadresweg 67, 3014 LC Rotterdam tel. (0)10 4183290 info@bureau-polderman.nl / www.bureau-polderman.nl			