


souterrain

begane grond

eerste verdieping

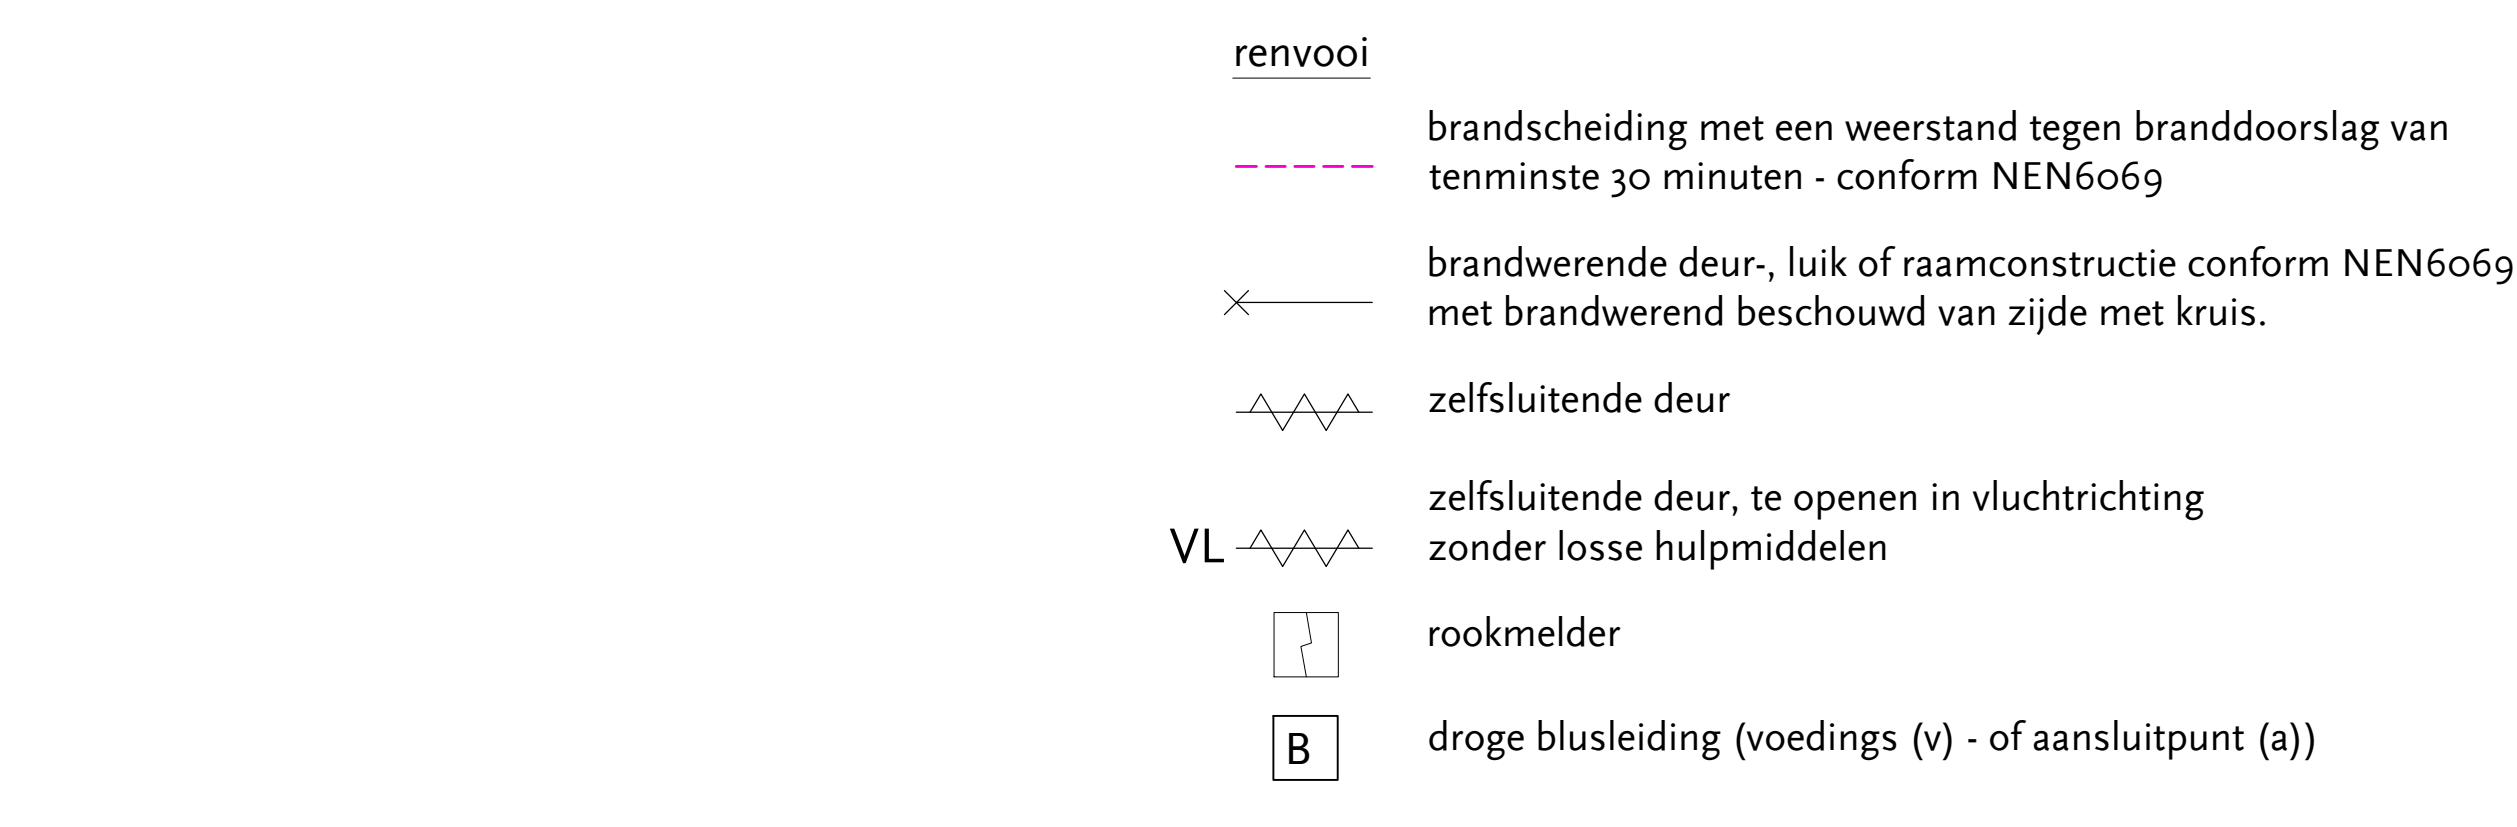


zolderverdieping

zolderverdieping

zolderverdieping

- renvooi**
- brandscheiding met een weerstand tegen branddoorslag van tenminste 30 minuten - conform NEN6069
 - brandwerende deur-, luik of raamconstructie conform NEN6069 met brandwerend beschouwd van zijde met kruis.
 - zelfsluitende deur
 - zelfsluitende deur, te openen in vluchtrichting zonder losse hulpmiddelen
 - rookmelder
 - droge blusleiding (voedings (v) - of aansluitpunt (a))

- gelopening 30 min (bu naar bi) brandwerend
- extra beschermde vluchtroute
- plafondafzuigpunt ventilatievoorziening
- plafondinblaaspunt ventilatievoorziening
- wandafzuigpunt ventilatievoorziening
- wandinblaaspunt ventilatievoorziening
- geïntegreerd ventilatiooster toevoer in kozijn

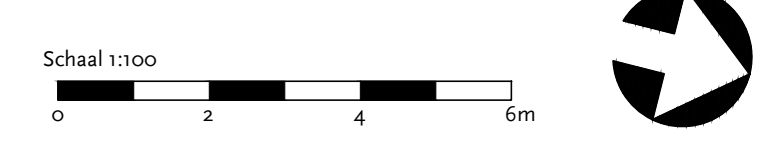

MATEN IN HET WERK CONTROLEREN

Project: **Museumkwartier Vlaardingen, WHK 57-60**

Onderwerp: **Nieuwe toestand - plattegronden**

Datum: 11-10-2024	Getekend: LB/PM/SK	Format: Ao	 Polderman cultuurhistorie restauratie architectuur
Werknummer: 773A	Tekeningnummer: DO - 101	Schaal: 1:100	

Eindadresweg 67, 3012 LC Rotterdam
 tel. (0)10 4183230
 info@bureau-polderman.nl | www.bureau-polderman.nl