



zolderverdieping




vloering

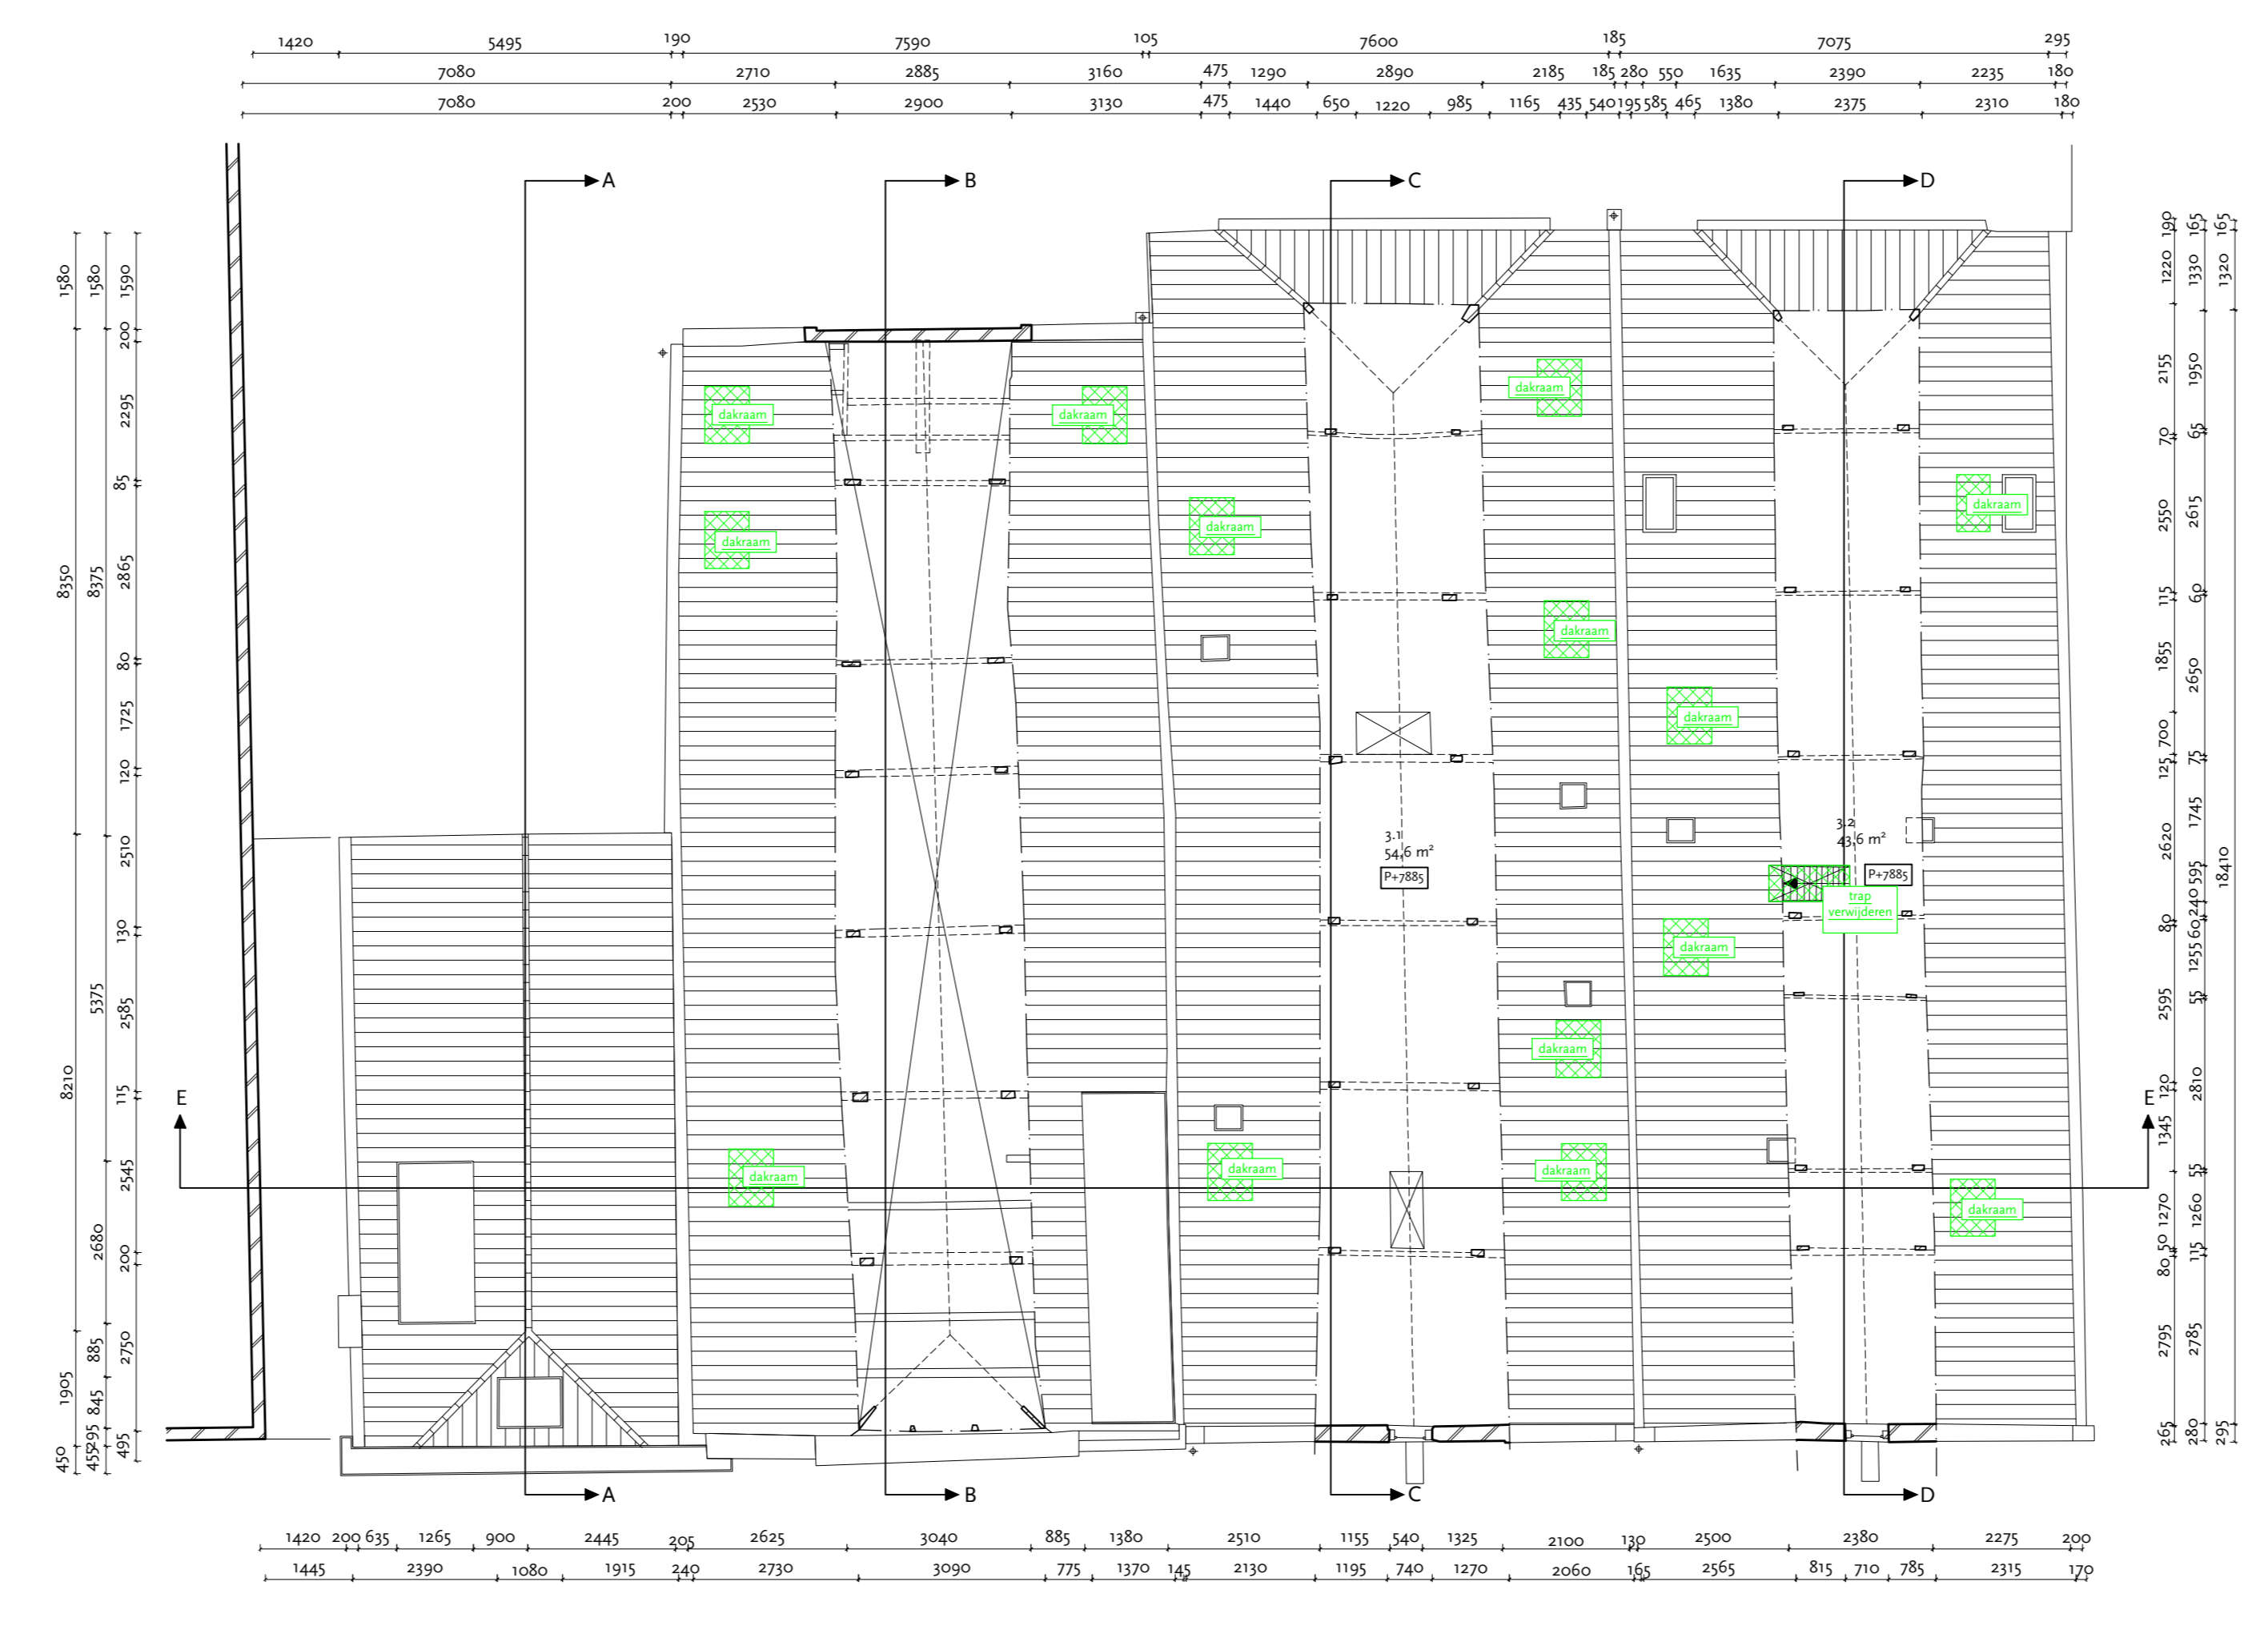


Dak

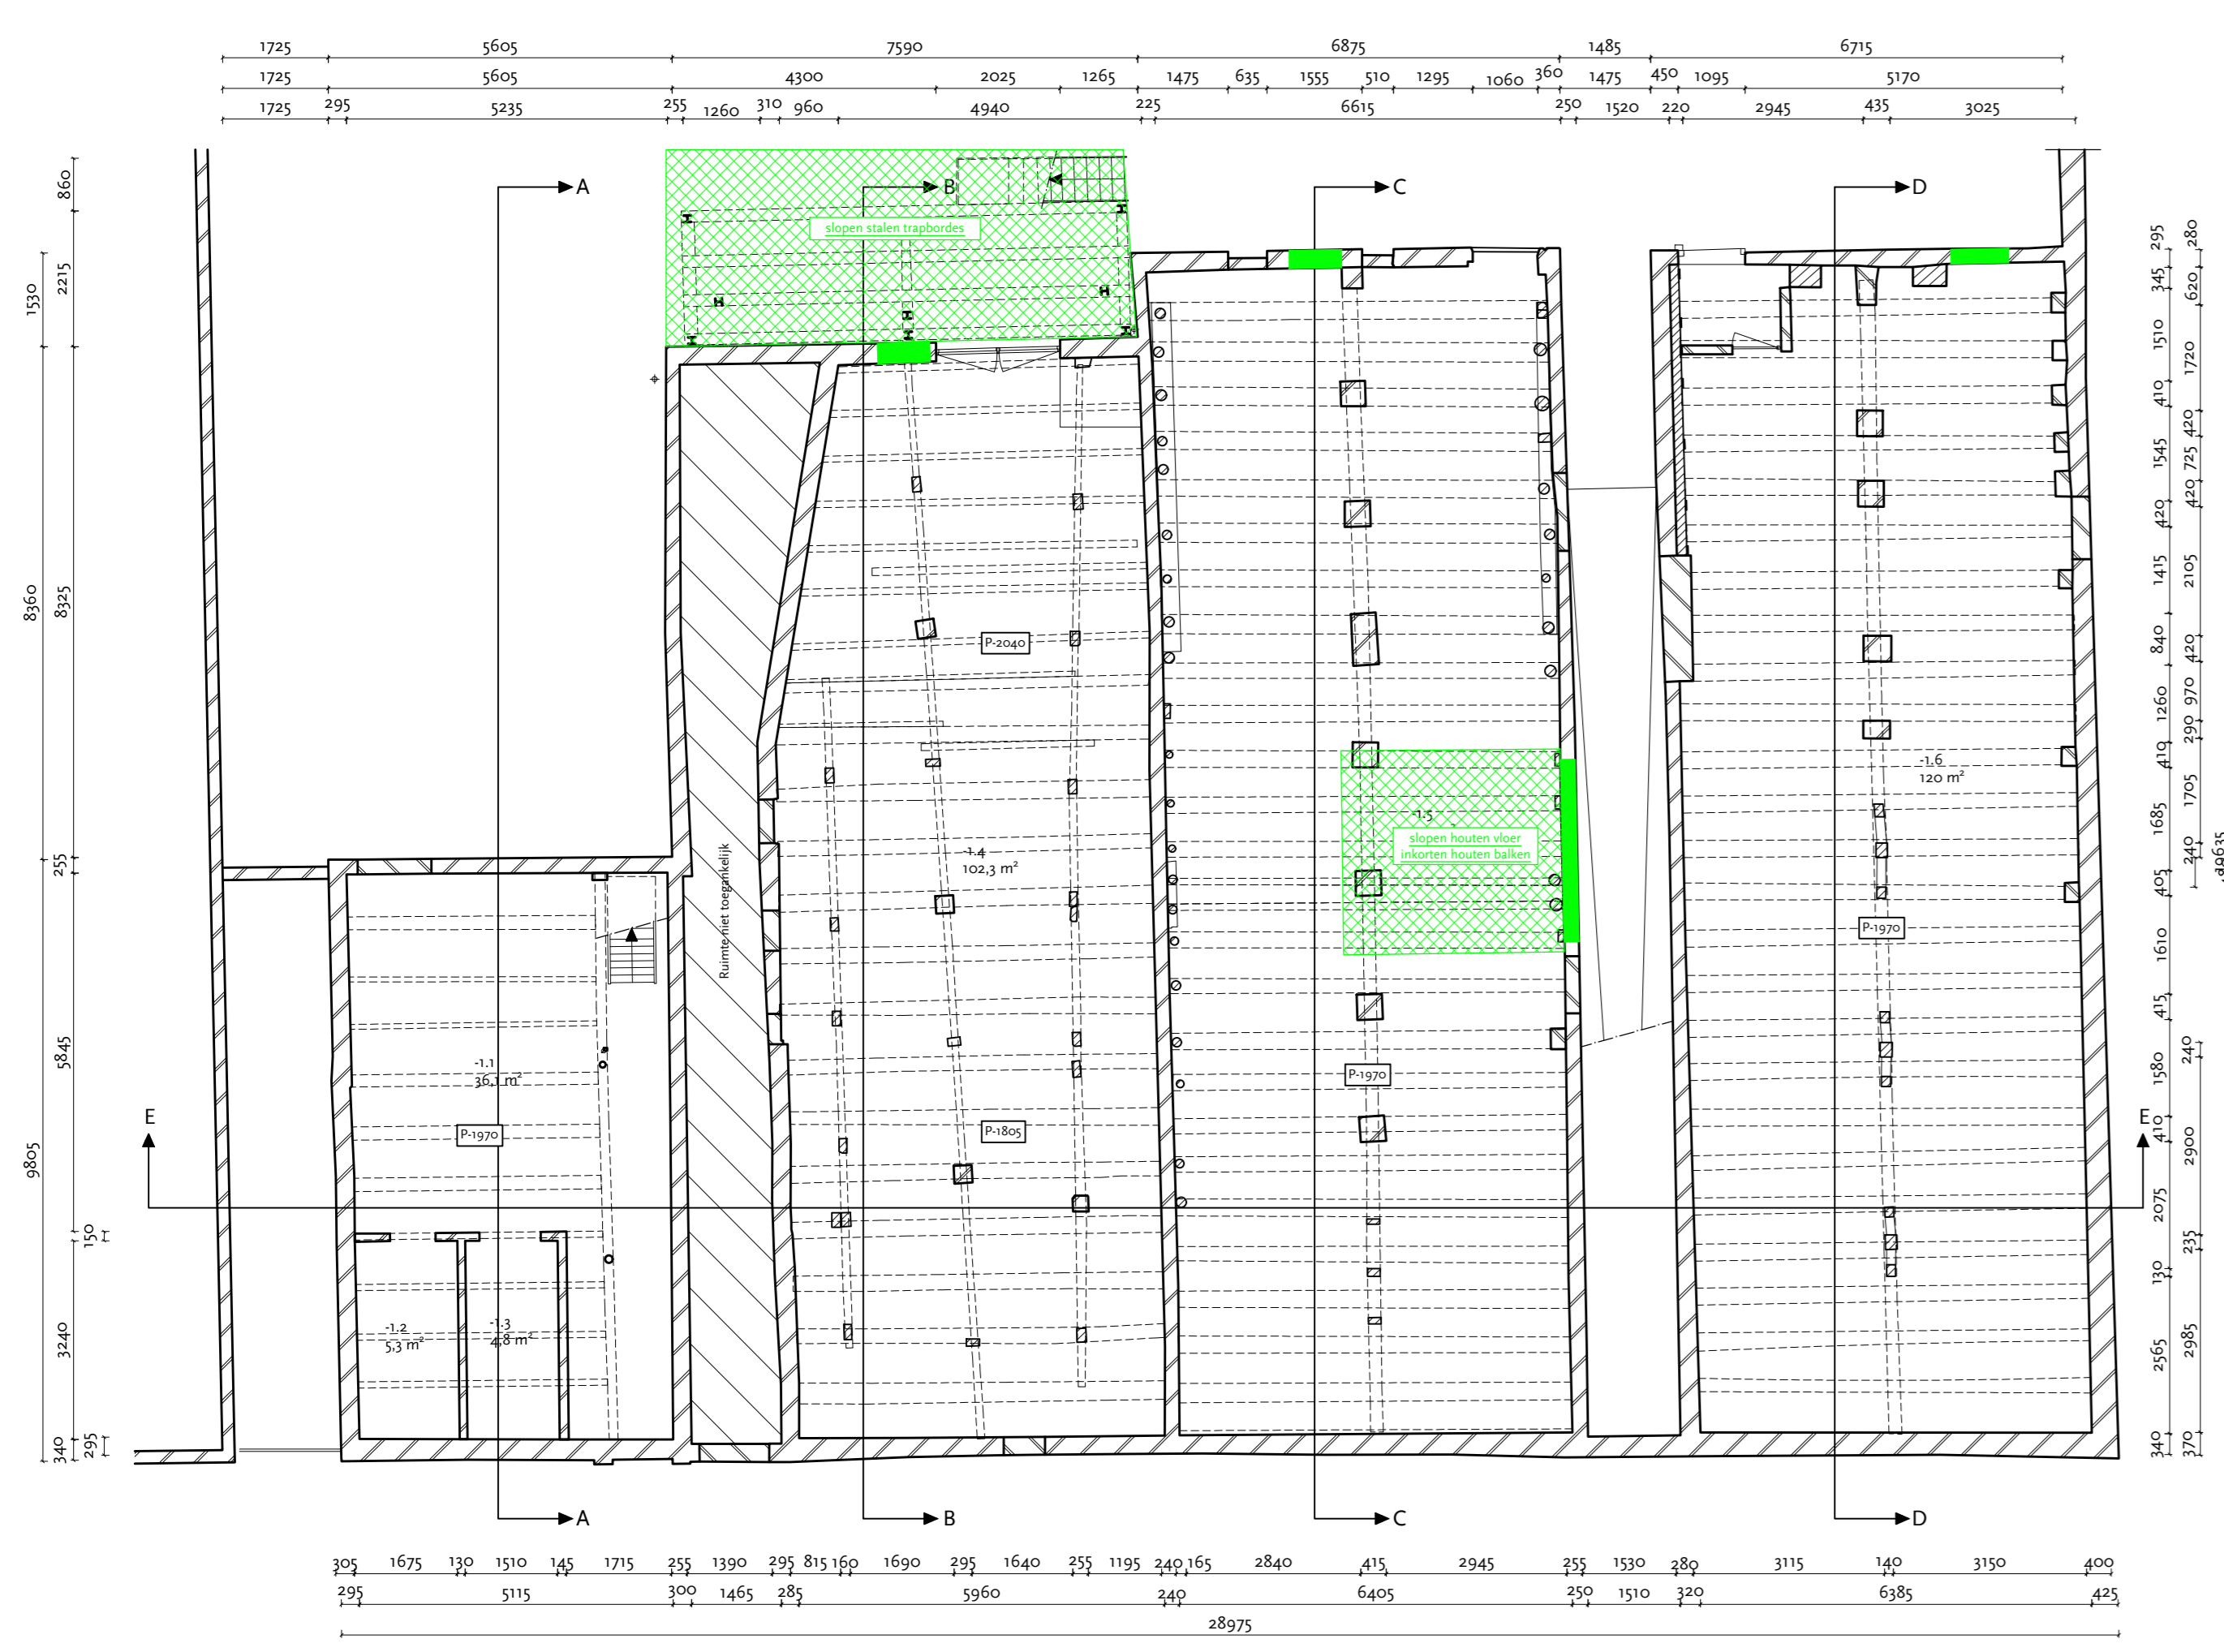


souterrain

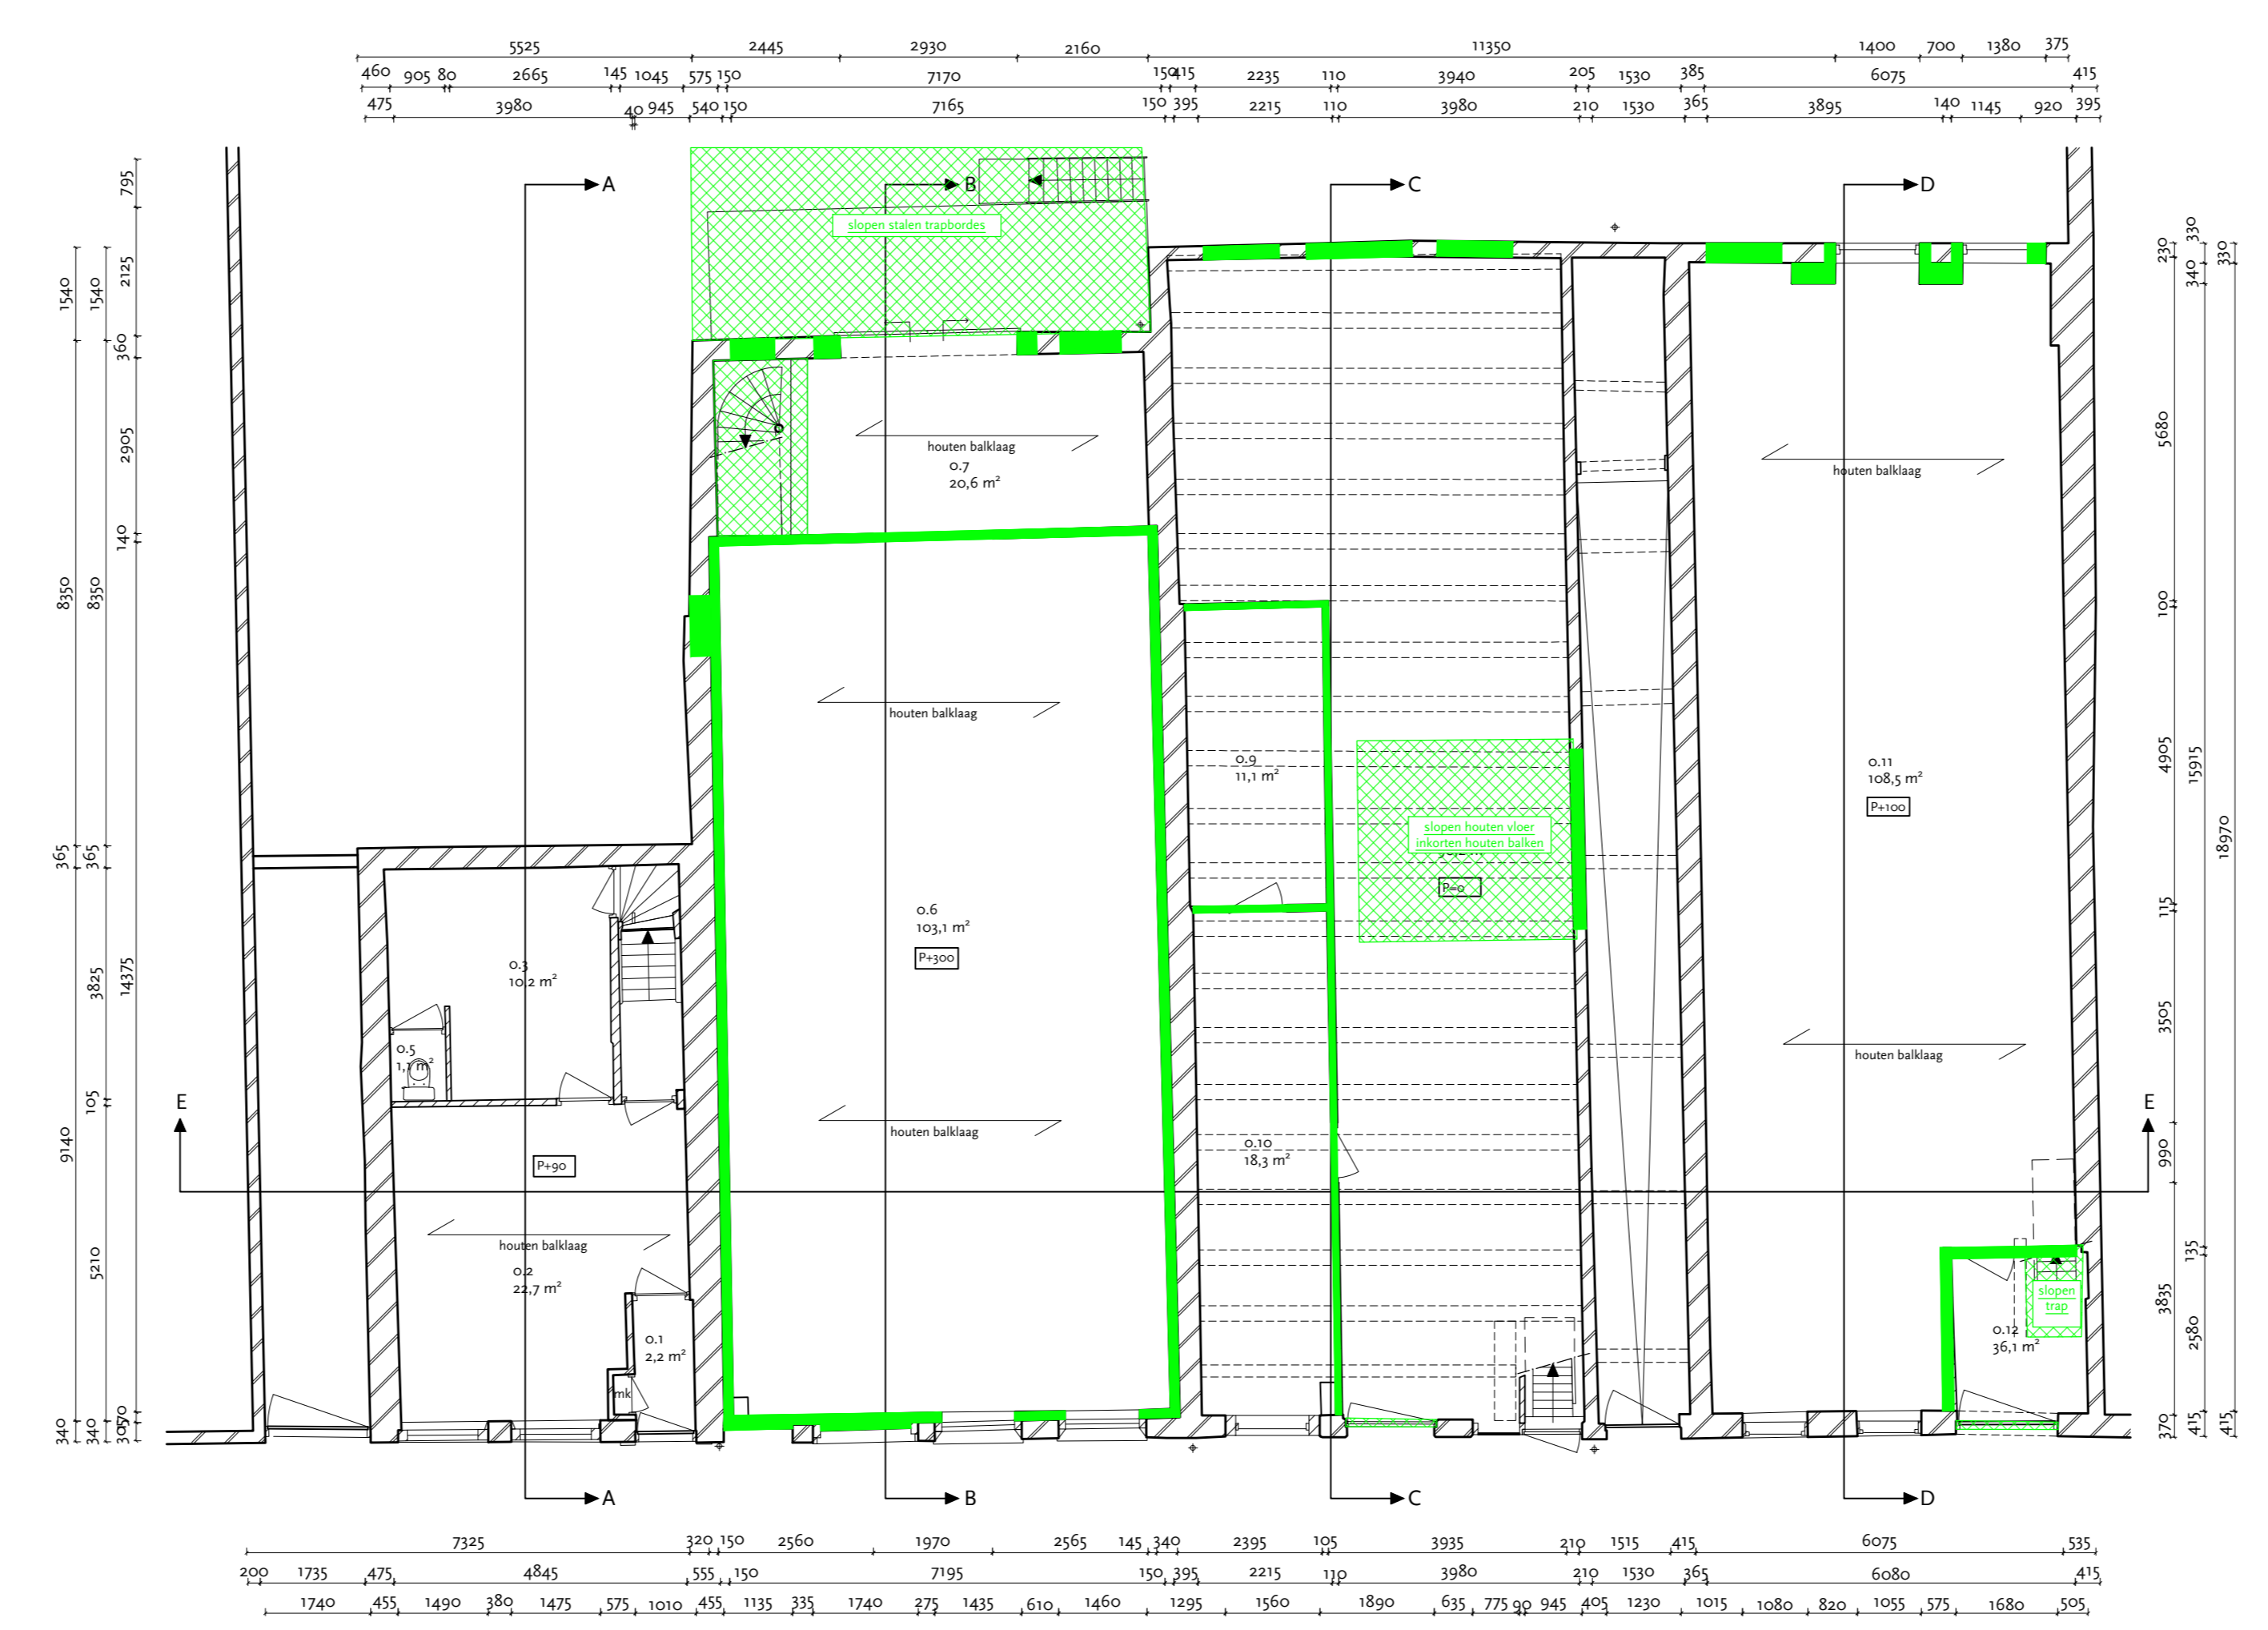

begane grond

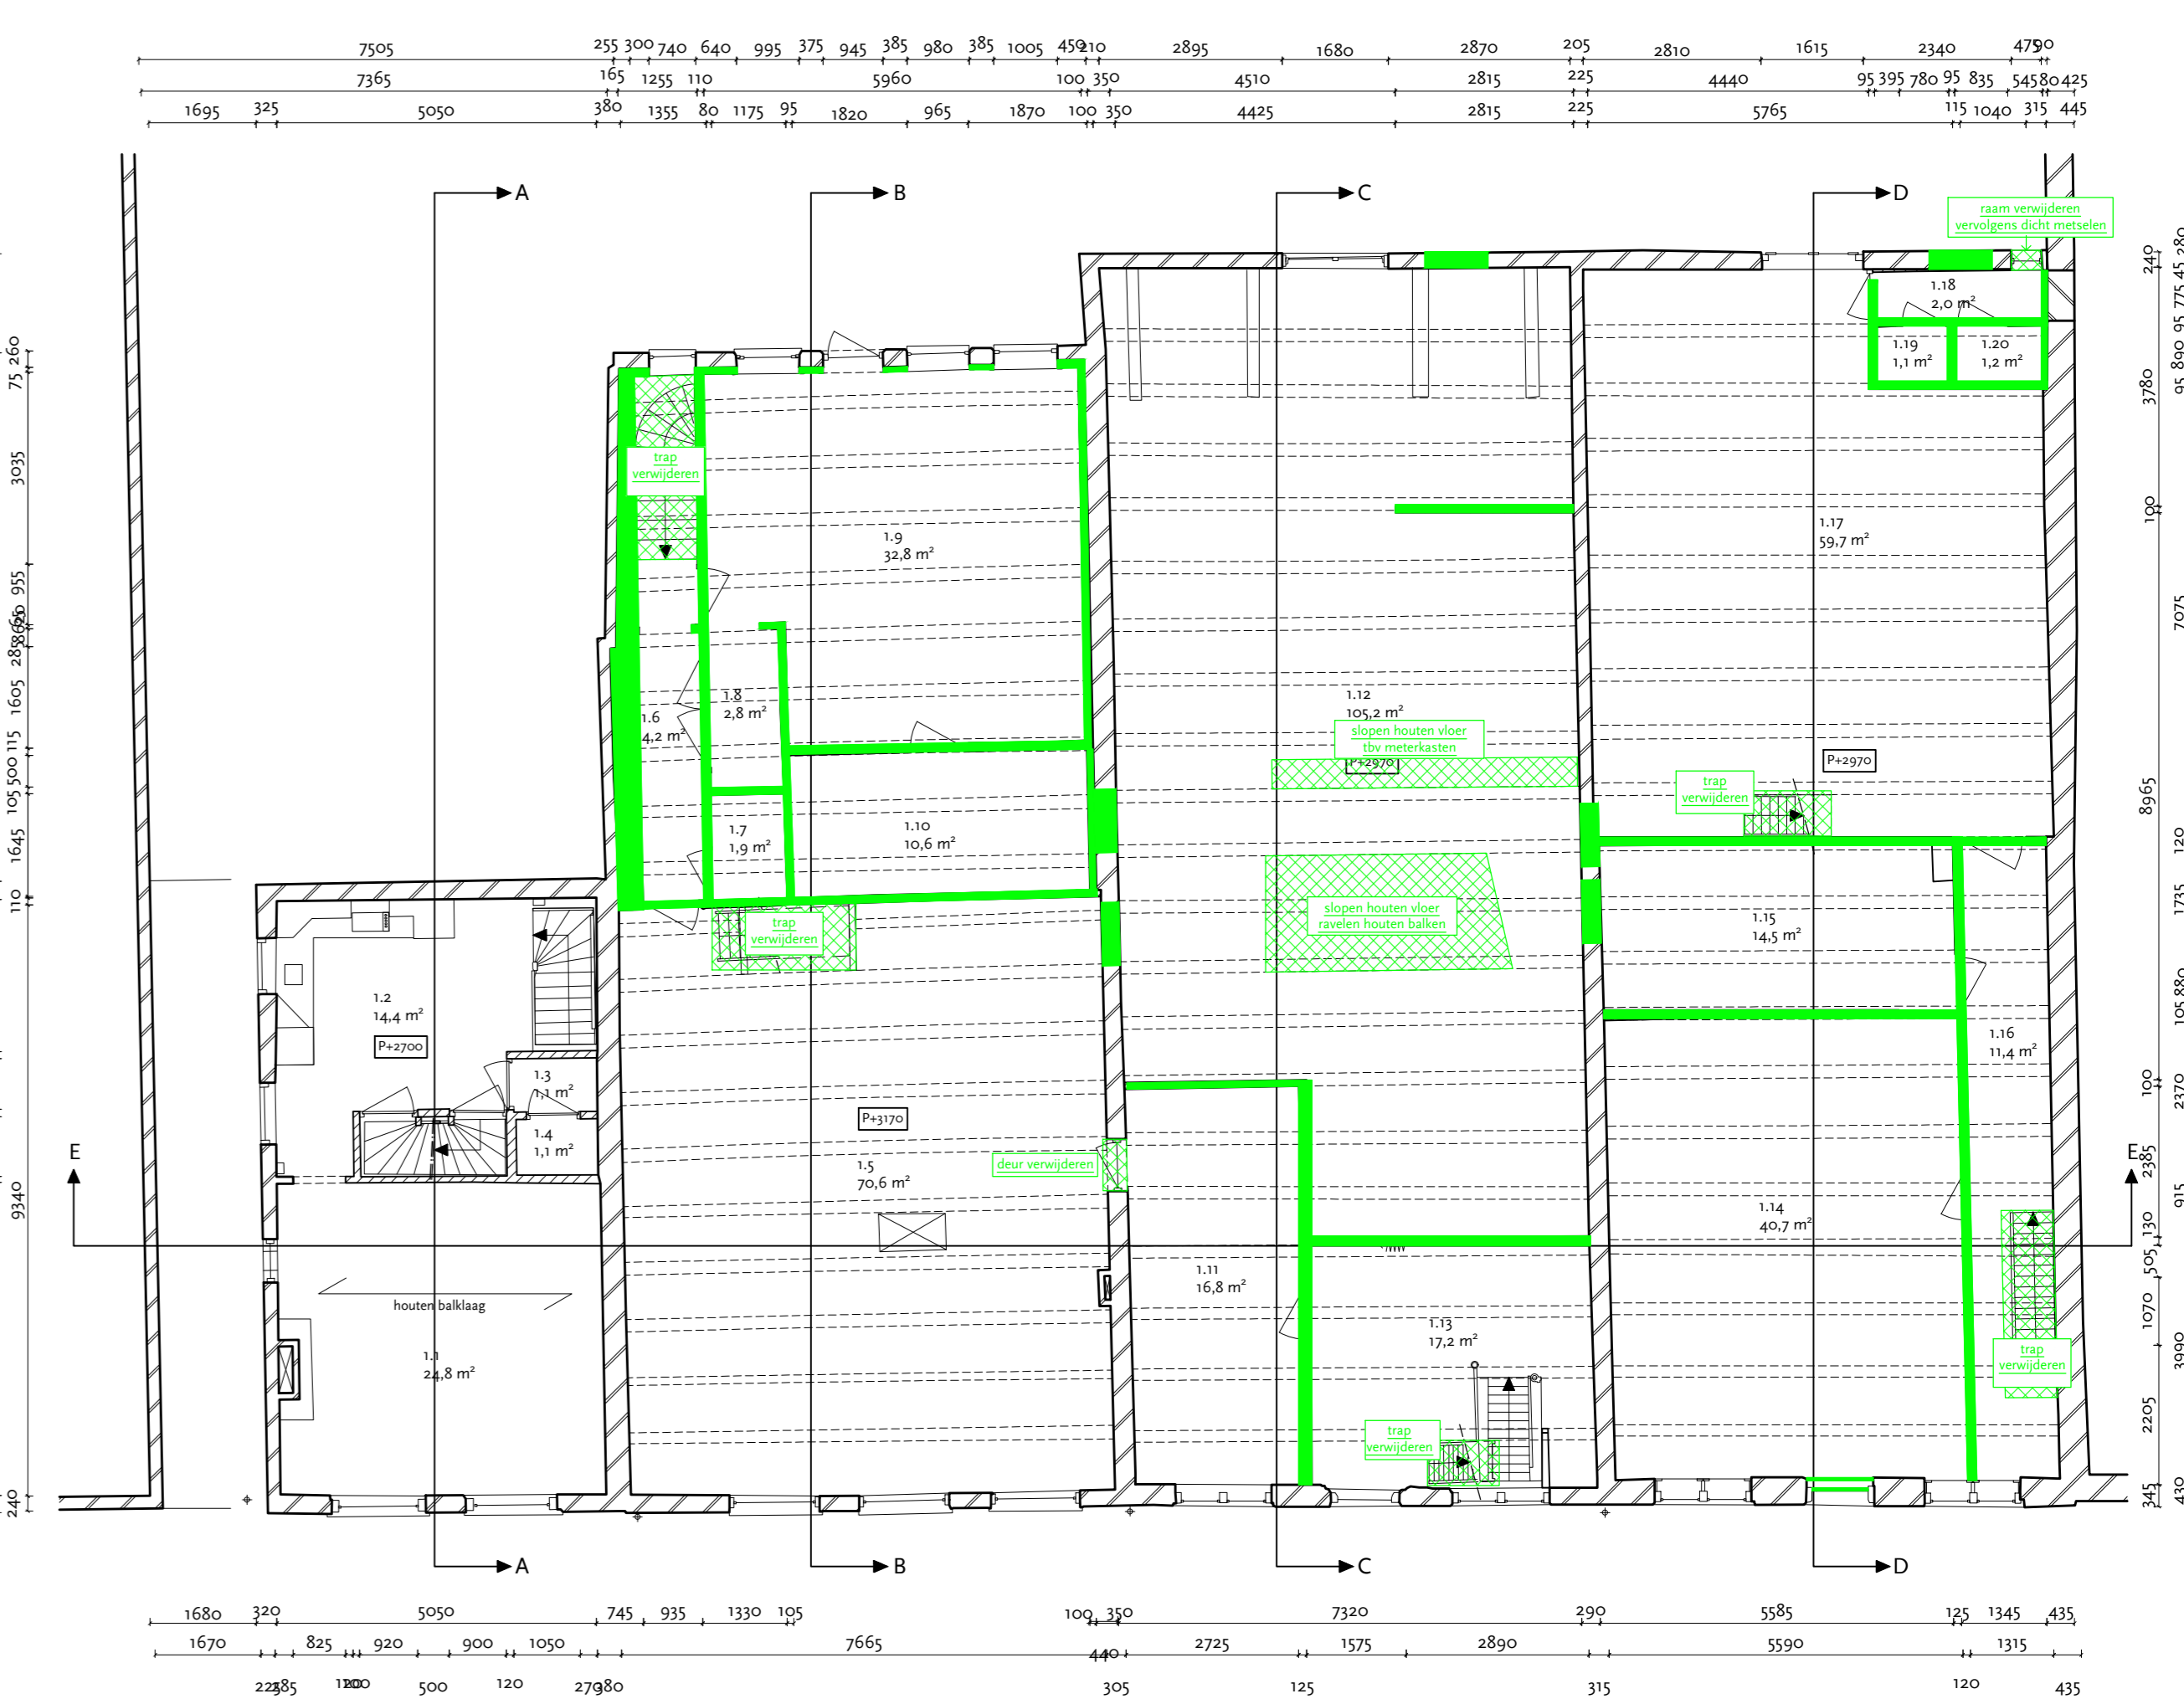

eerste verdieping

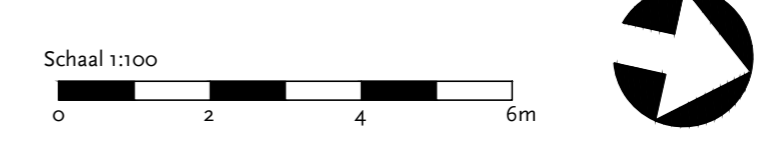

MATEN IN HET WERK CONTROLEREN			
Project: Museumkwartier Vlaardingen, WHK 57-60			
Onderwerp: Slooptekening - plattegronden			
Datum: 11-10-2024	Getekend: LB/PM/SK	Formaat: A0	 Polderman restauratie architectuur
Werknummer: 773A	Tekeningnummer: S - 101	Schaal: 1:100	
Eindadresweg 67, 3014 LC Rotterdam tel. (0)10 4183220 info@bureaupolderman.nl / www.bureaupolderman.nl			