


Oppervlakten Nieuwe situatie							
	ruimte nr.	KERK	GO opp. (m ²)	VR opp. (m ²)	Beb. opp. (m ²)	Volume (m ³)	
BEGANE GROND	K 0.1	expositieruimte	172,5	172,5			
	K 0.2	doorgang	5,0				
	K 0.3	toiletten	5,1				
	K 0.4	cv	1,0				
	K 0.5a	o-l-horeca/p-g-ret	54,4	54,4			
TOTAAL			310	299	344	2248	
	BEGANE GROND	P 0.1	entree	8,2			
		P 0.2	woonkamer	65,5	65,5		
		P 0.3	hal	9,1			
		P 0.4	keuken	35,5	35,5		
P 0.5		berging	4,9				
1e VERDIEPING	P 0.6	verblijfsruimte	29,3			70,3	
	P 1.1	overloop	4,6				
2e VERDIEPING	P 1.2	badkamer	5,3				
	P 1.3	slaapkamer	16,8	16,8			
	P 1.4	badkamer	4,8				
	P 1.5	slaapkamer	16,0	16,0			
	P 1.6	overloop	21,8				
TOTAAL	P 2.1	onbenede ruimte	9,2				
	P 2.2	slaapkamer	23,1	18,4			
	P 2.3	badkamer	5,0				
			231	182	148	891	

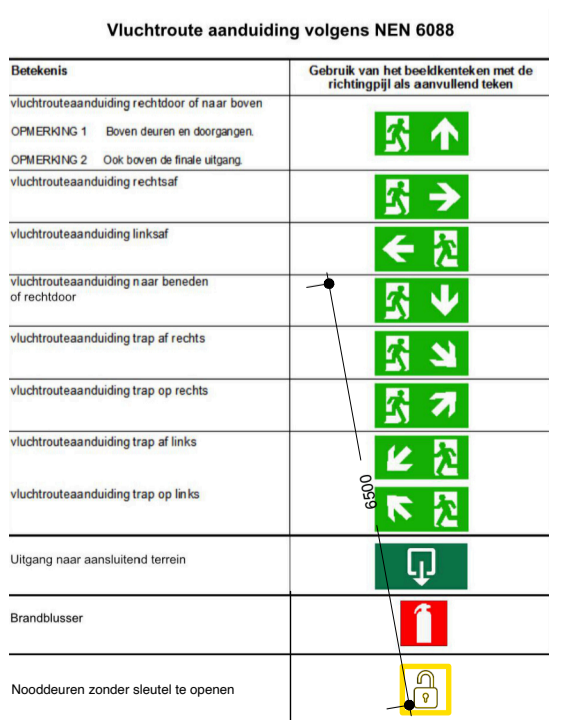

Gemeente Texel .txl
 Behoort bij besluit van
 Burgemeester en Wethouders van Texel,
 zaaknummer: 347918
 kenmerk document: bijlage 5/6
 namens de burgemeester en wethouders van Texel,
 de heer R. de Waard
 teamleider Vergunningen, Toezicht & Handhaving a.i.

KLEUR EN MATERIAALSTAAT		
omschrijving	materiaal	kleur
Zijwangen dakkapel	zink	grijs
Kozijnen dakkapel	hout	als bestaand, creme wit
Beglazing	HR++	transparant
dakkapel/zijuitbouw		
Dak helling	OVH Monier 206	bestaand
Coten	mastgottype	grijs
Dak plat tpv dakkapel	EPDM	zwart
Dakrand/boedapel	hout	creme wit
Daktrim	zink	grijs
Zigzevl zijuitbouw (verg. vrijstalen pui		creme wit

RENVOOI	
	lichte scheidingwand
	lichte kalkzandsteen
	dragende binnenwand
	dragende buitenwand
	bestaande binnen en buitenwanden
	m.v. 14 dm ³ /s slaapkamer volume
	mechanische ventilatievloer
	WBDBO 30 min. brandwerende deur, zelfsluitend
	WBDBO 30 min. brandwerende scheidingsconstructie
	WBDBO 30 min. brandwerend tegelwerk
	Balklaag voldoende verankeren tegen opwaaien

project
 Kerk de Poort, Elemert 3

datum
 o.v 2024 08 26

schaal
 1:100

omschrijving
 NIEUWE SITUATIE - plattegronden, doorsneden
 werkzaamheden
 - veranderen van de brandscheidingen binnen het gebouw.
 - grotere capaciteit personen
 - aanpassingen aan bijgebouw.

tek nr.
 formaat
 A1
 01