


- massa sustainers
  - K4  
K3 K4 = kolom boven de vloer  
K3 = kolom onder de vloer
  - BP <a> Overspanningsrichting breedplaatvloer met totale dikte  $d=<a>$
  - In het werk gestorte betonwanden,  $d=250$ , tenzij anders aangegeven
- Voor maatvoering en vorm galerijen en trappen zie tekening architect  
Voor constructieve uitgangspunten zie rapport 5565-DO-01

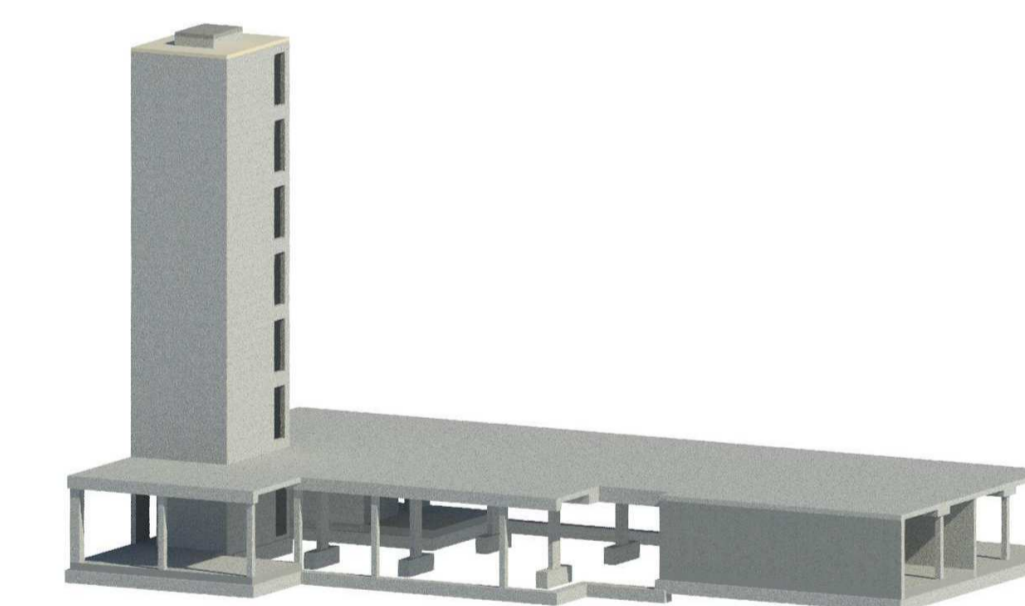

# IMd

Raadgevende  
Ingenieurs

Postbus 50521  
3007 JA Rotterdam  
Plekstraat 77  
3071 EL Rotterdam  
T 010 201 23 60  
E imd@imdbv.nl  
www.imdbv.nl


**Timber** : project  
Vorm ontwikkeling : opdrachtgever  
Wubben.Chan architecten : architect

5565 : projectnummer  
[Redacted] : projectleider  
[Redacted] : projecttekenaar


Toevoeging balkons en galerijen + tweede draagweg : omschrijving wijziging  
19-07-2024 : datum wijziging

**Plattegrond 1e verdieping** : onderdeel  
1:100 : schaal  
A1 [841x594] : papierformaat  
24-05-2024 : datum

**BA 1.01V-A** : fase-tekeningnaam-versie

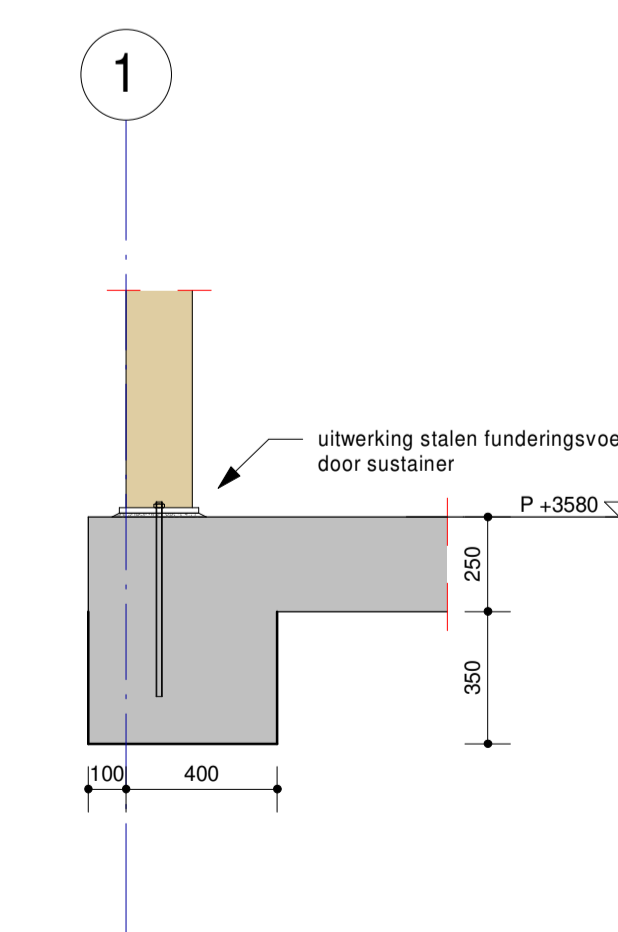

**Detail 1.01**  
Schaal: 1 : 20

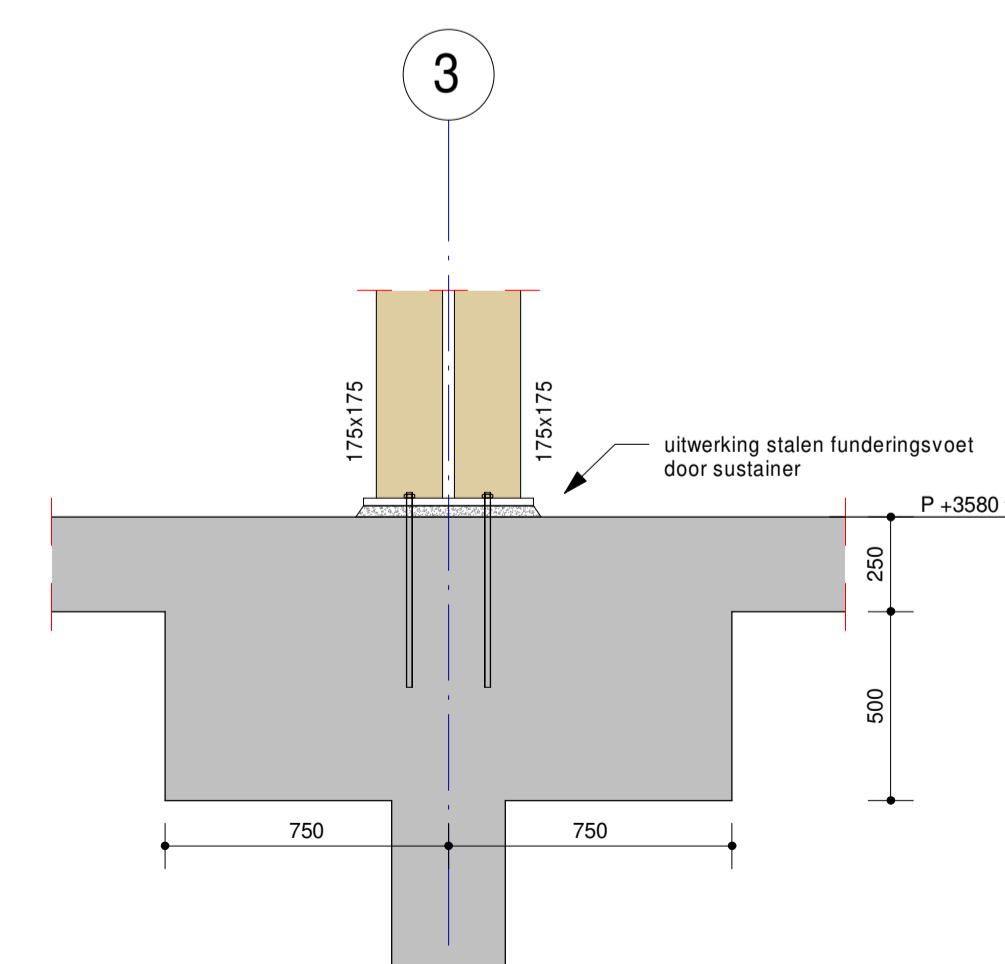

**Detail 1.02**  
Schaal: 1 : 20