


# plattegrond deellocatie A

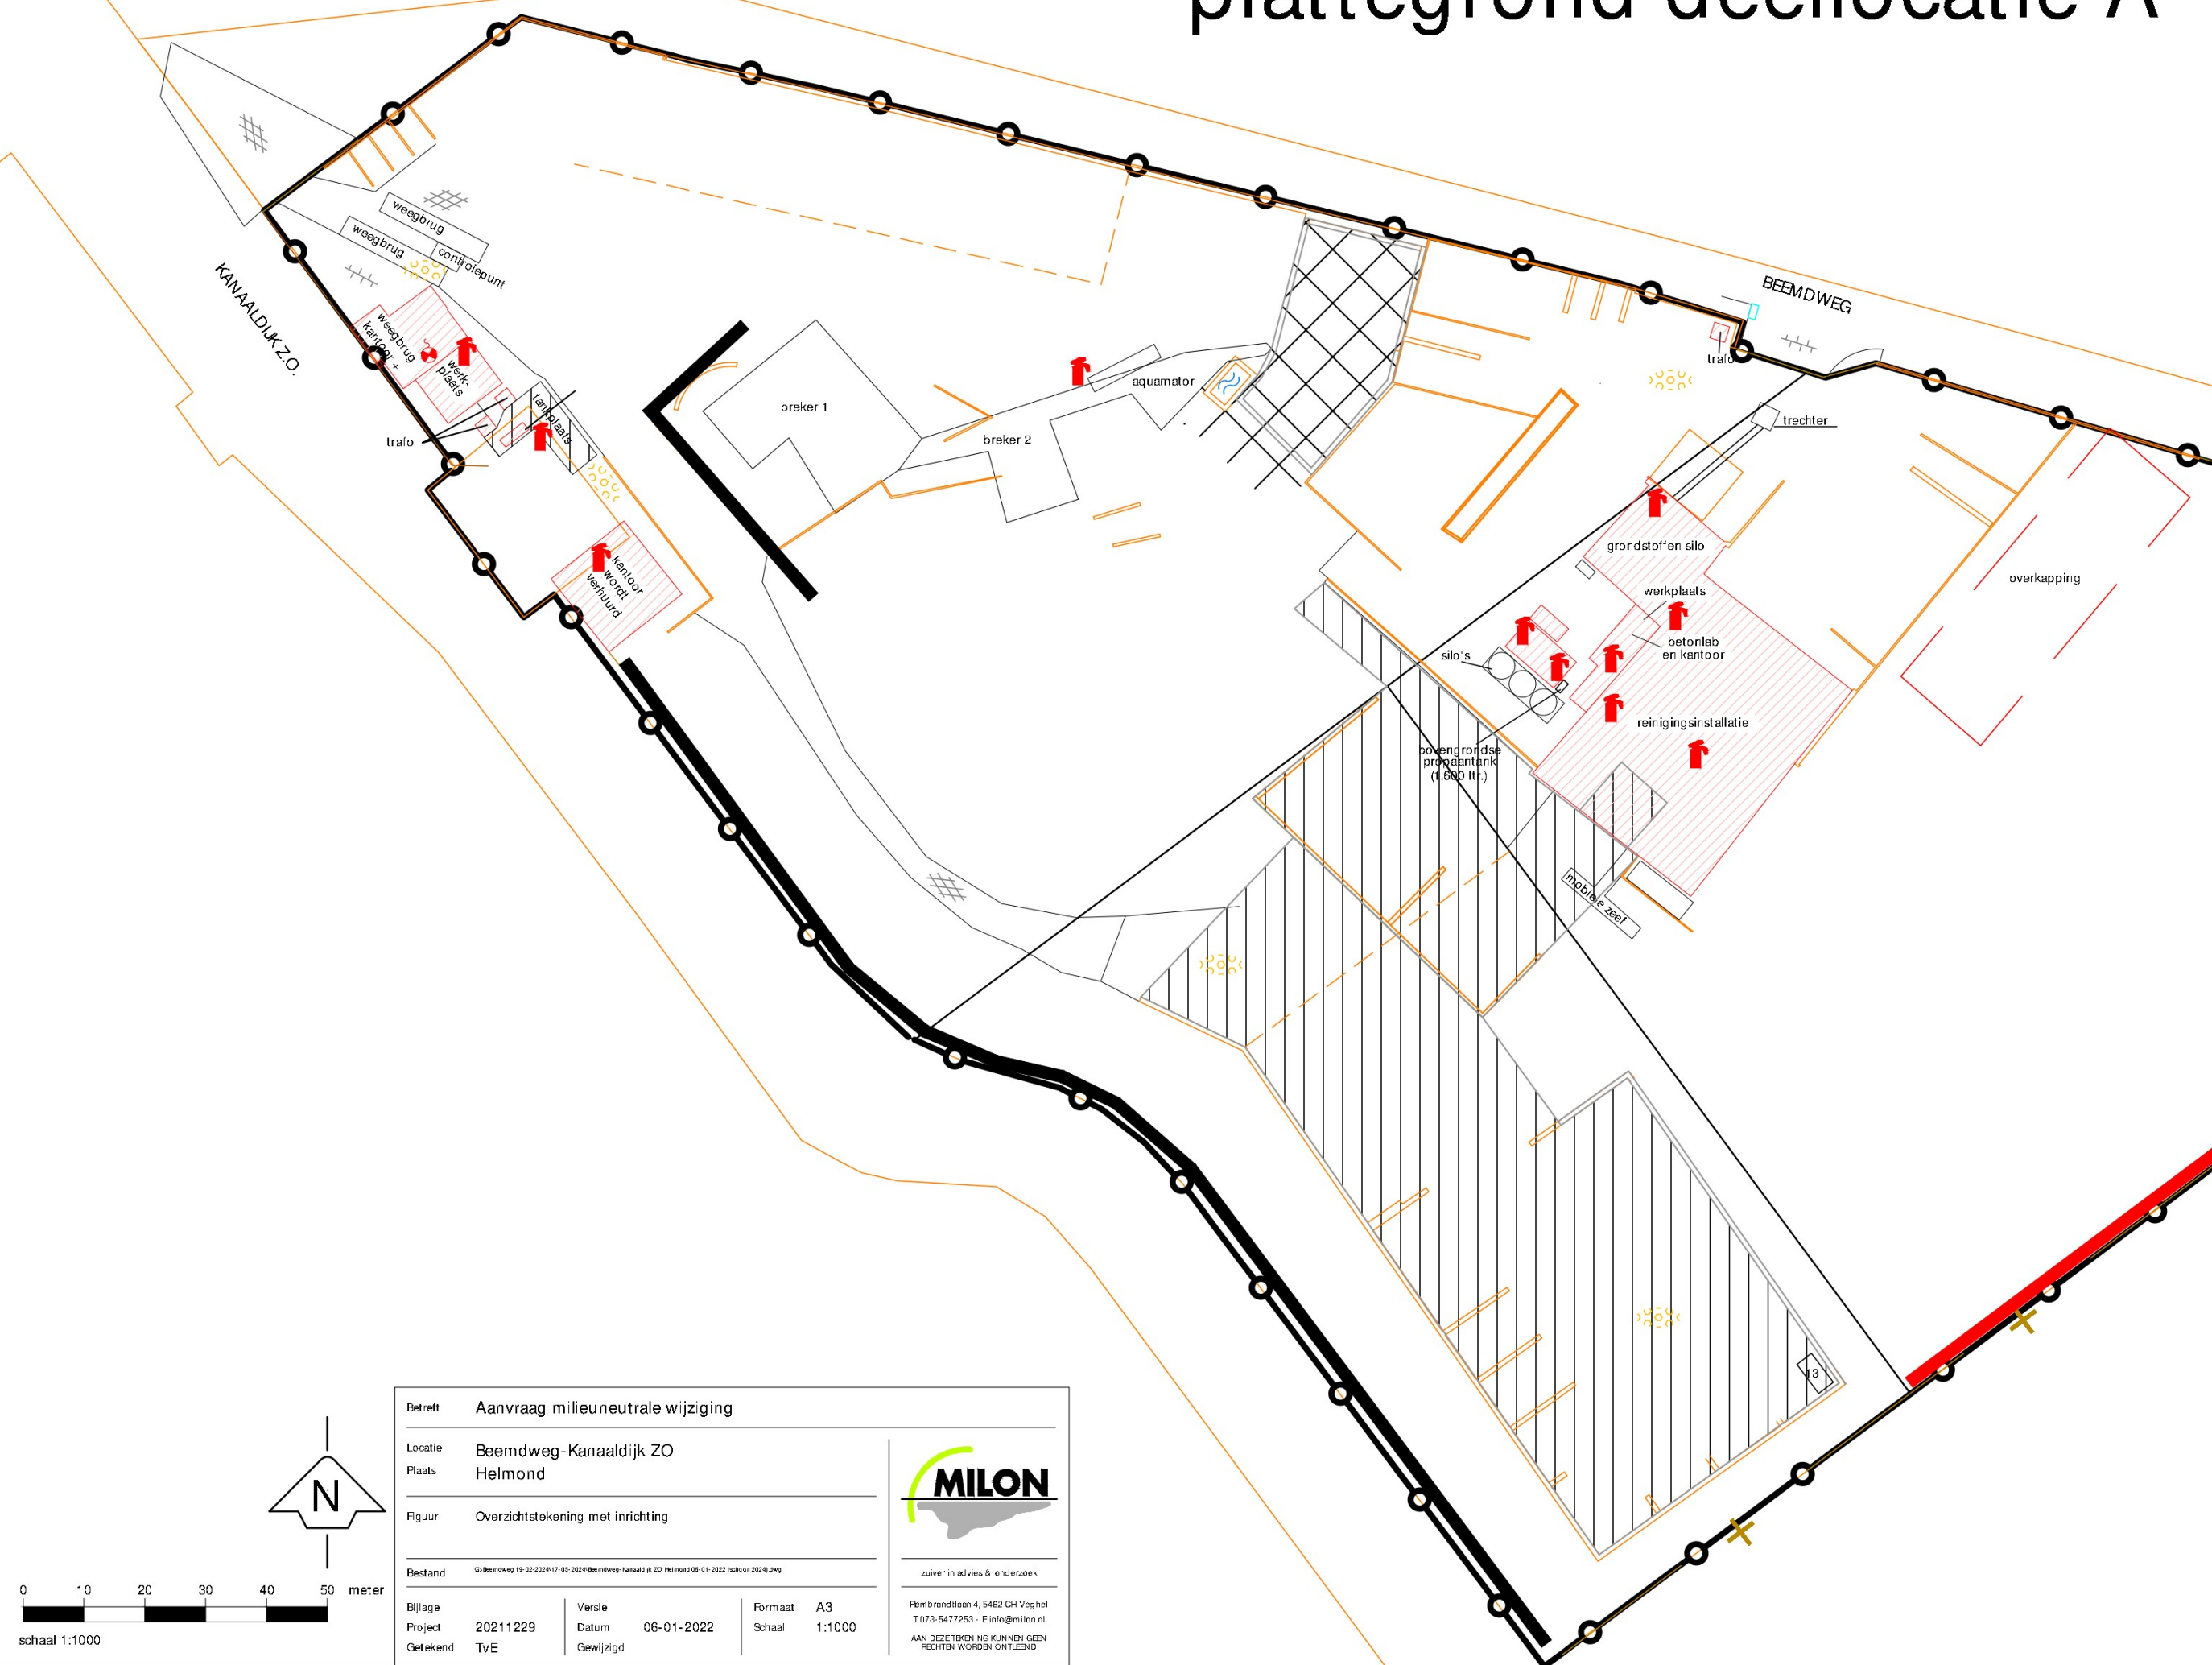

Betreeft	Aanvraag milieuneutrale wijziging		
Locatie	Beemdweg- Kanaaldijk ZO		
Plaats	Helmond		
Figuur	Overzichtstekening met inrichting		
Bestand	G:\Beemdweg 16-02-2022\17-03-2022\Beemdweg- kanaaldijk ZO Helmond 06-01-2022 (schaal 1:1000).dwg		
Bijlage	Versie	Formaat	A3
Project	20211229	Datum	06-01-2022
Getekend	TvE	Gewijzigd	
		Schaal	1:1000



zuiver in advies & onderzoek  
 Rembrandtlaan 4, 5462 CH Veghel  
 T 073-5477253 - E info@milon.nl  
 AAN DEZEBEKENING KUNNEN GEEN RECHTEN WORDEN ONTLEEND

