

43826

5069

3010

1595

13661

1549

2951

7930

5076

3445

5233


2308

6585

6548

6542

3886

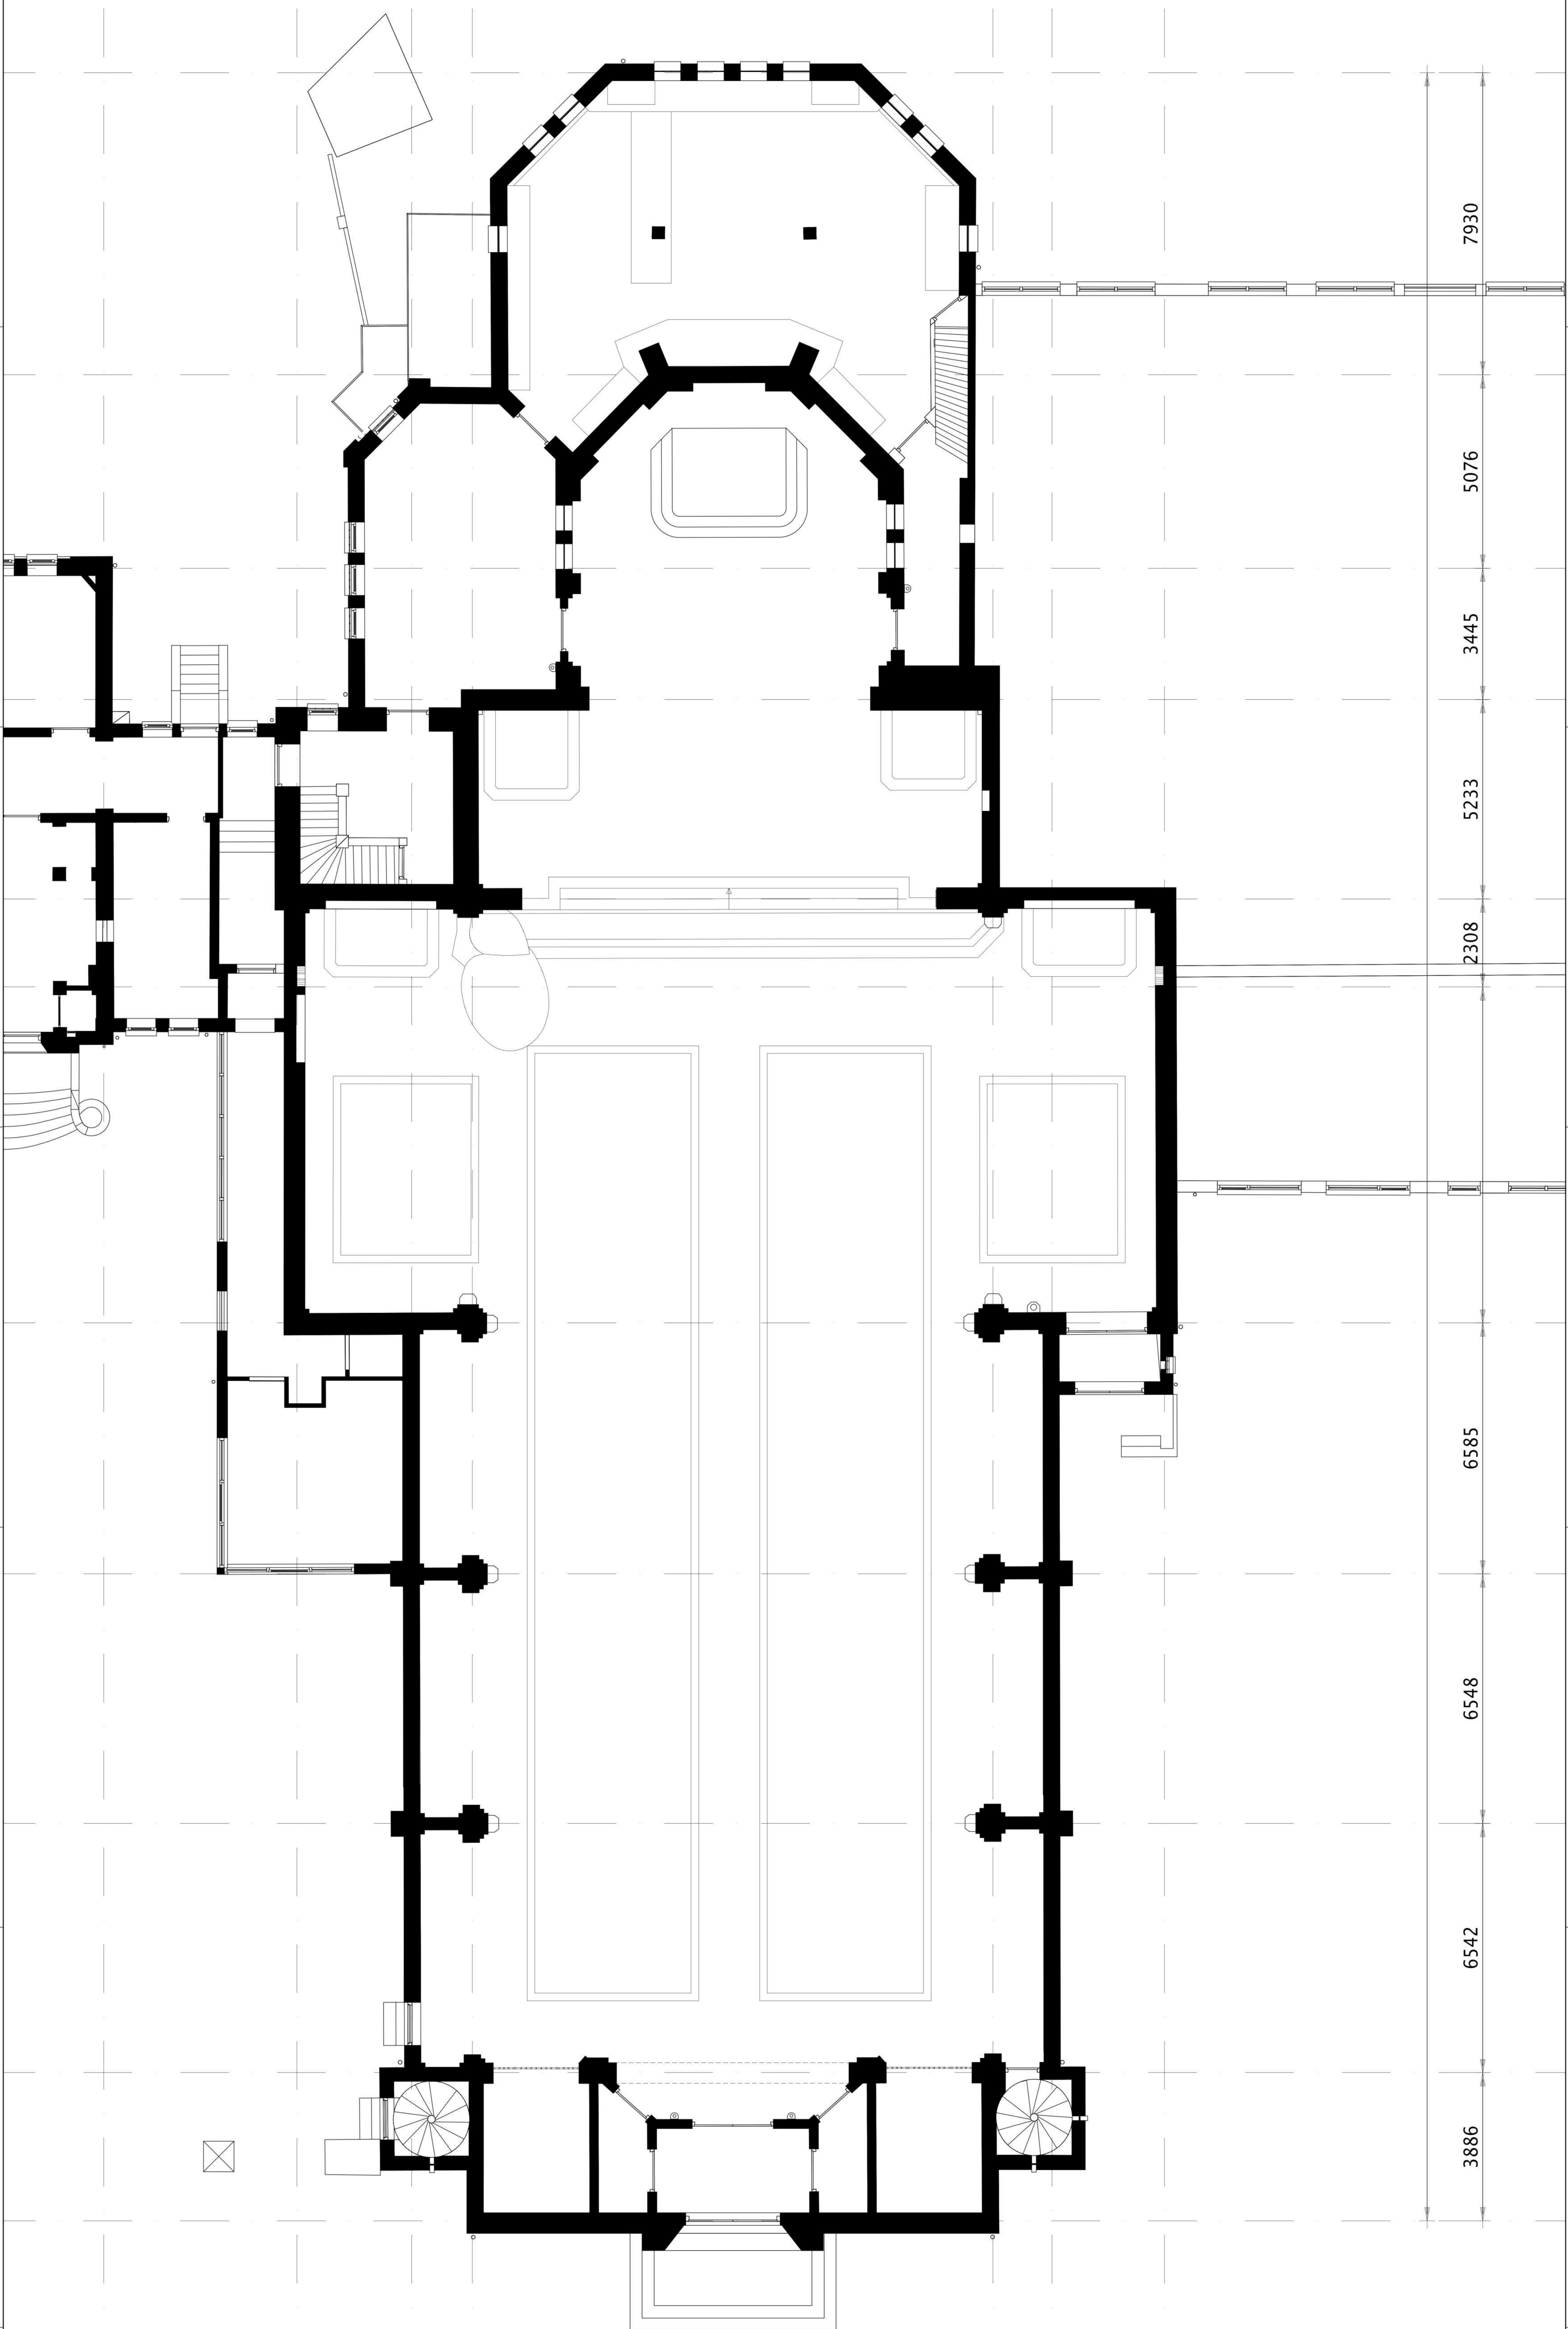

maten en aantallen in h te controleren

MAAKT MOGELIJK

Bestuur
 Gemeente Veenendaal
 Datum: 8 oktober 2024
 Status: in af

naam
 TRANSFORMATIE H.THERESIAKERK
 ofnaam project
 Camillestraat 58 - 5165AL WASPIC
 adres opdrachtgever

datum
 23-01-2024
 schaal
 1:50
 Bestand
 A01-1

projectnummer
 20088
 naam
 PLATTEGRONDEN KERK/SACRISTIE
 bestaand
 begane grond
 voor
 bestaande situatie

B-10