


Renvooi

oppervlakte diverse functies, omschrijving zie plattegrond

BVO

Voorzieningen tlv Bream:
-containingen, expedite gangen en aansluitende ruimte voorzien van robuuste afwerking op vloer, wand en kozijn
-groenvoorzieningen voorzien van irrigatiesysteem


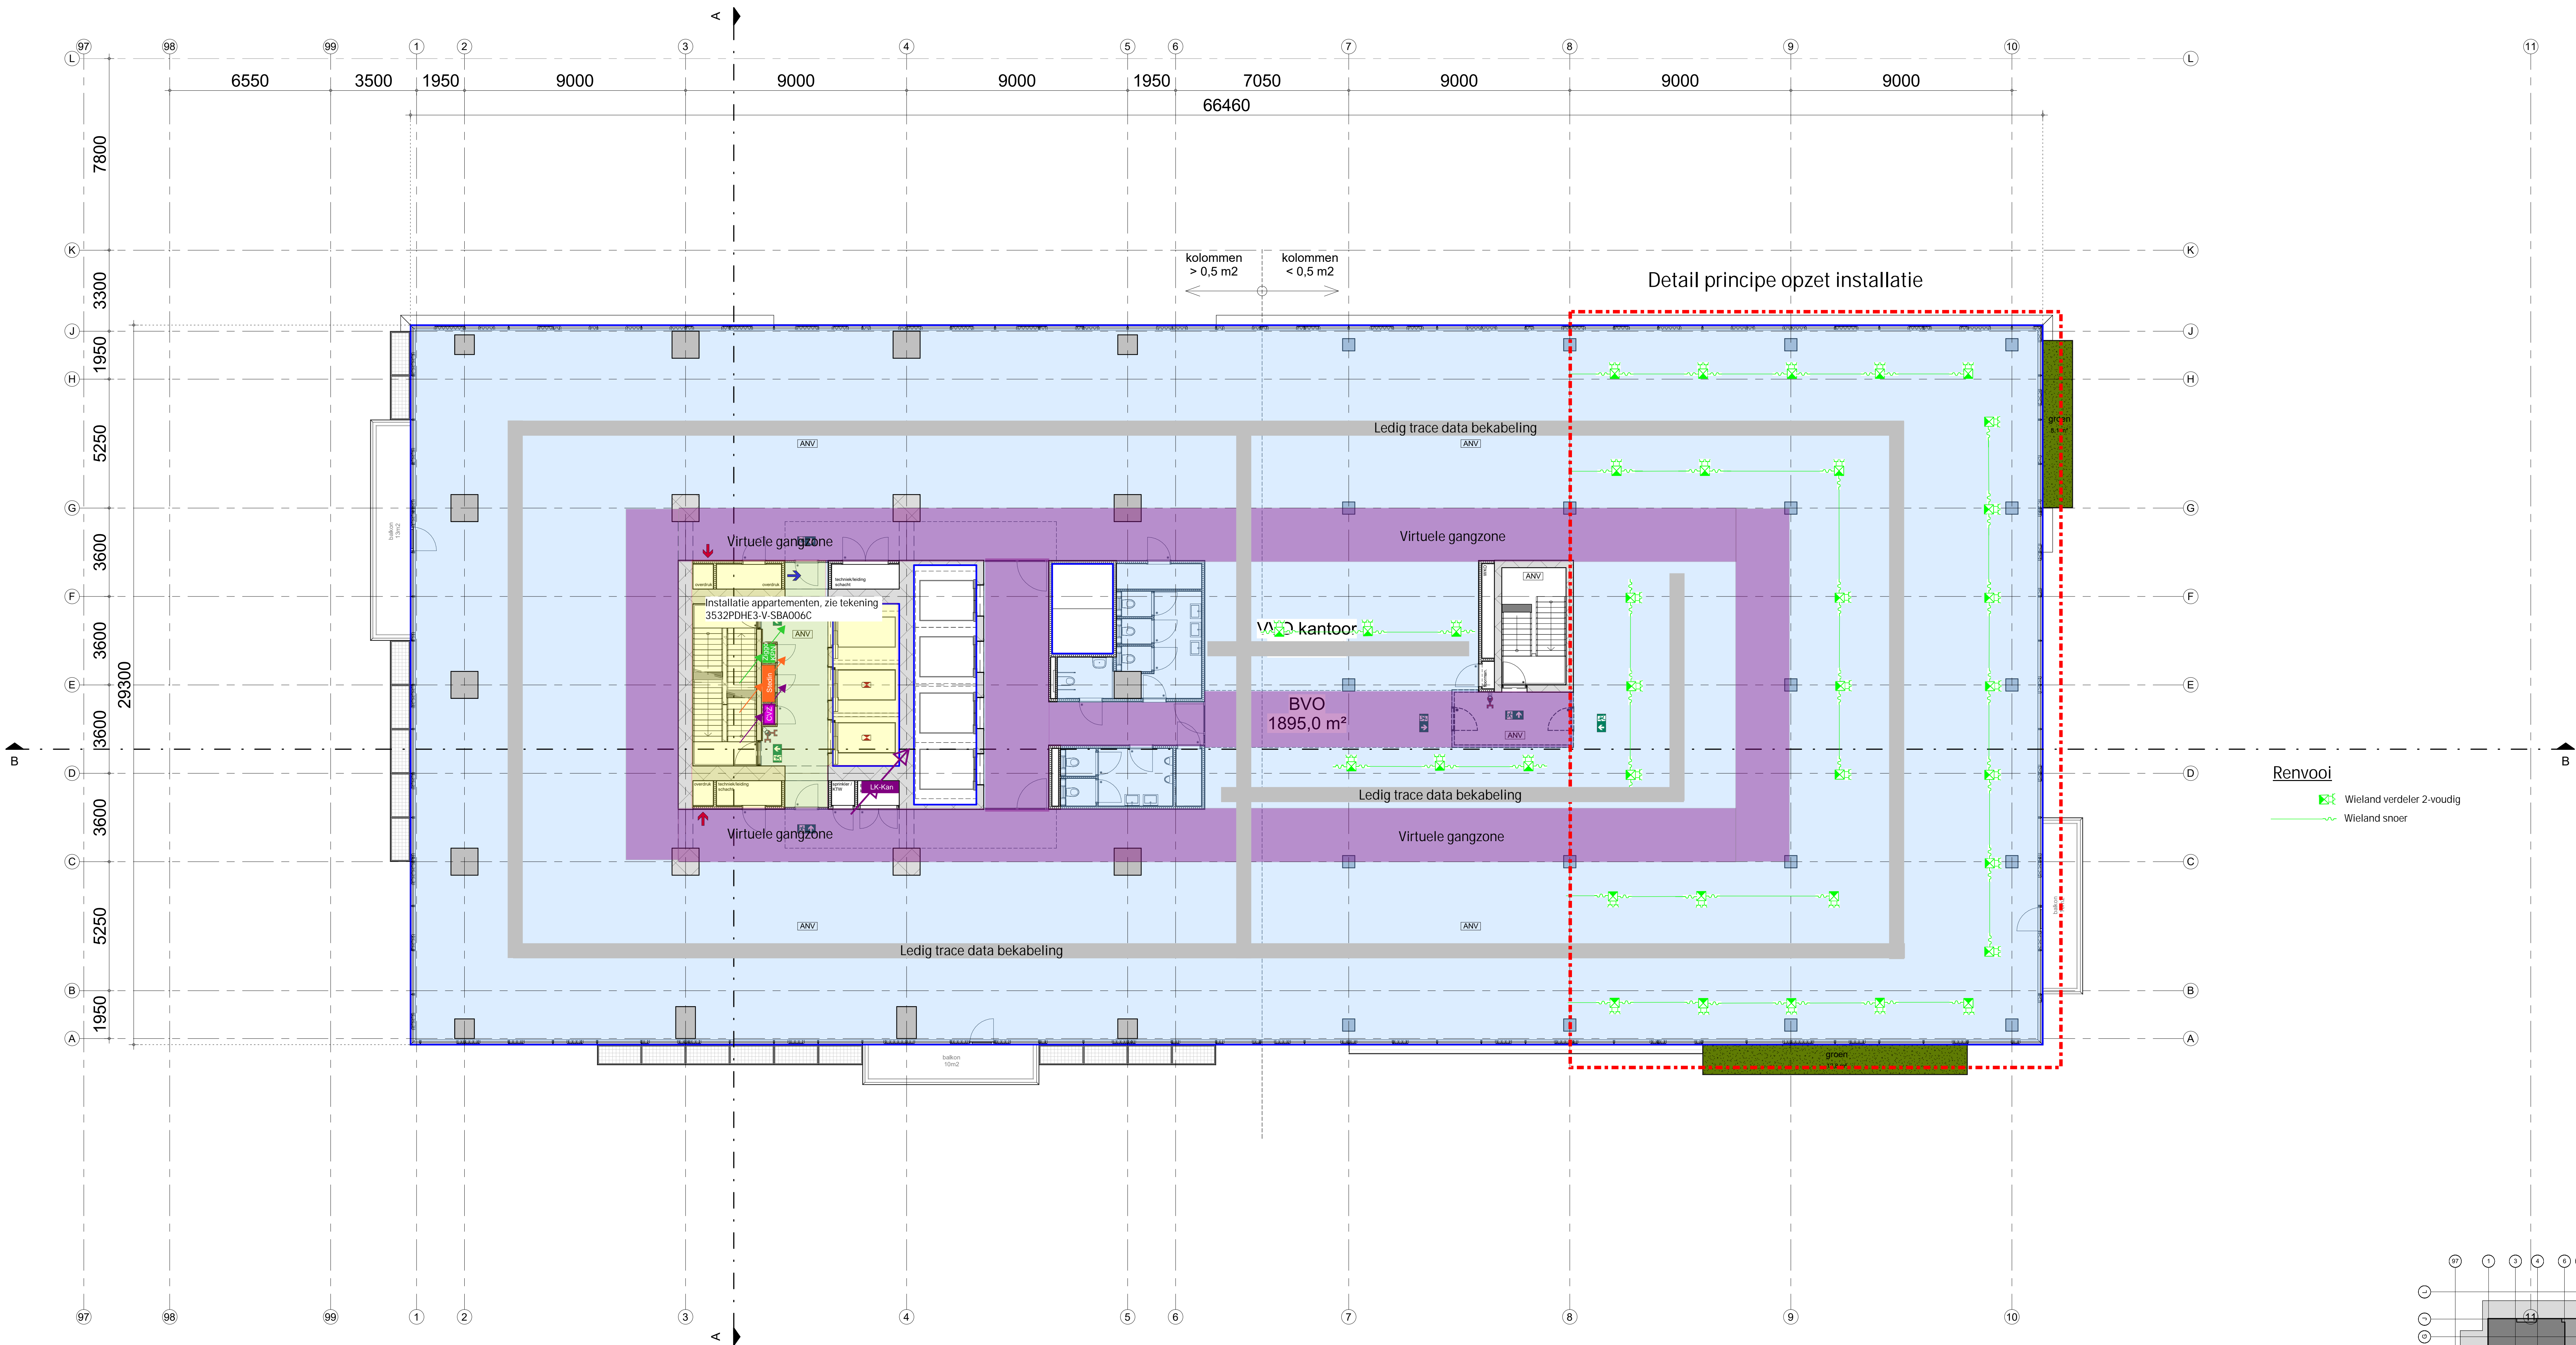


Renvooi

Wieland verdeler 2-voudig

Wieland snoer

Principe Elektra werkplekken

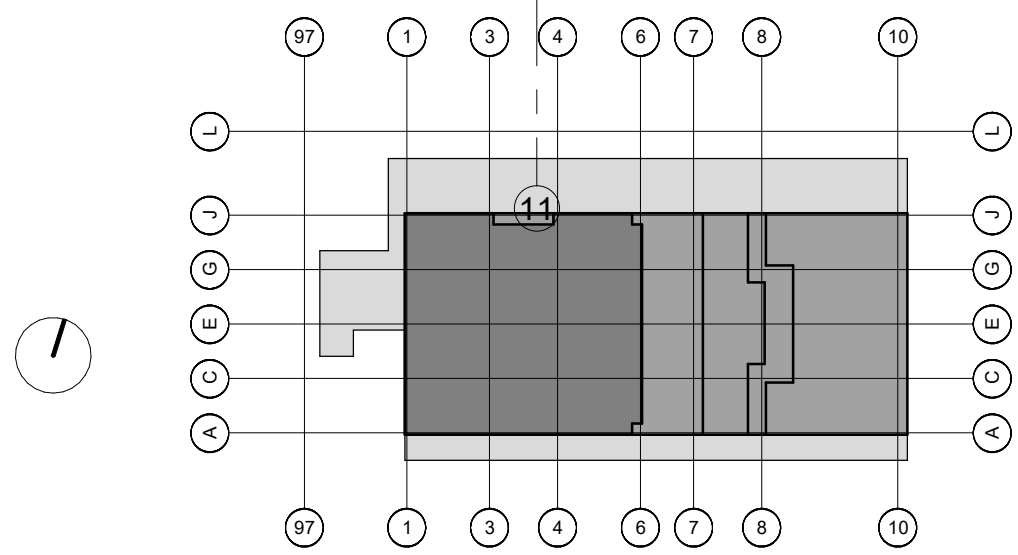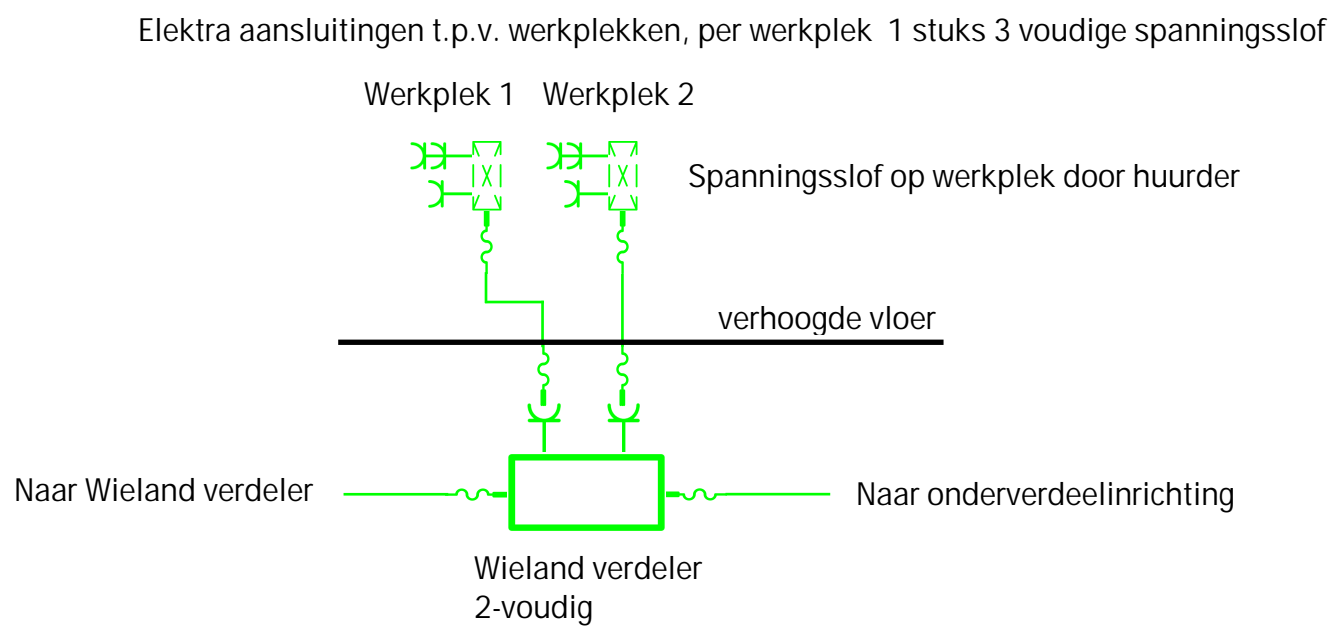

Plattegrond 6e verdieping

techniplan adviseurs bv

RAADGEVEND INGENIEURSBUREAU

Watermanweg 102
2007 GS Rotterdam
Postbus 9280
2009 AG Rotterdam
T (010) 456 23 11
F (010) 456 77 23
E advies@techniplan.nl
I www.techniplan.nl

Project: TREE HOUSE
TE ROTTERDAM

Opdrachtgever: 3532PDH

Formaat: A0
Schaal: 1:100
Geslacht: SBA
Datum: 05-05-2022
Gezien:

Werk: A:
Werk: B:
Werk: C:
Werk: A:
Werk: B:
Werk: C:
