



Voorgevel
[Westgevel]

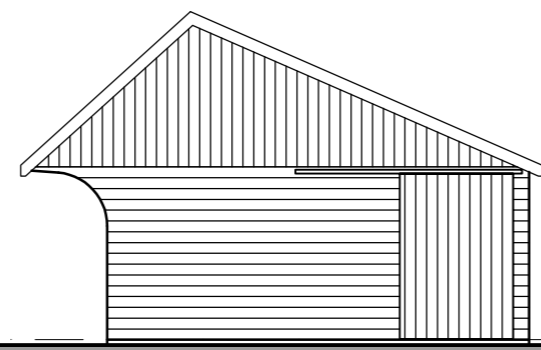


Rechterzijgevel
[Zuidgevel]

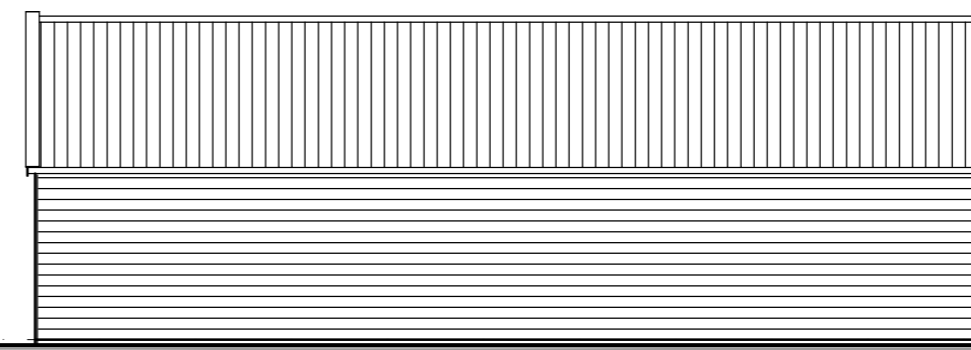


Achtergevel
[Oostgevel]

ca. 4340 +P
bk dak

0 = Peil
bk afgewerkte vloer

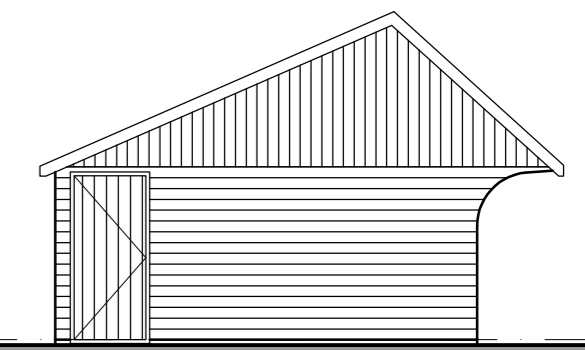


Linkerzijgevel
[Noordgevel]

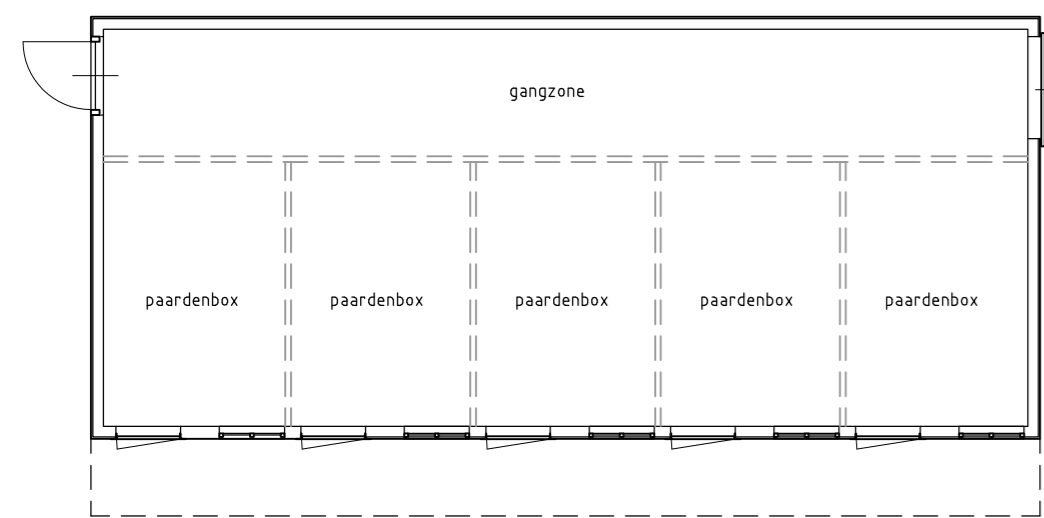

10,20 = overstek
5580
6600

12550

Begane grond schuur

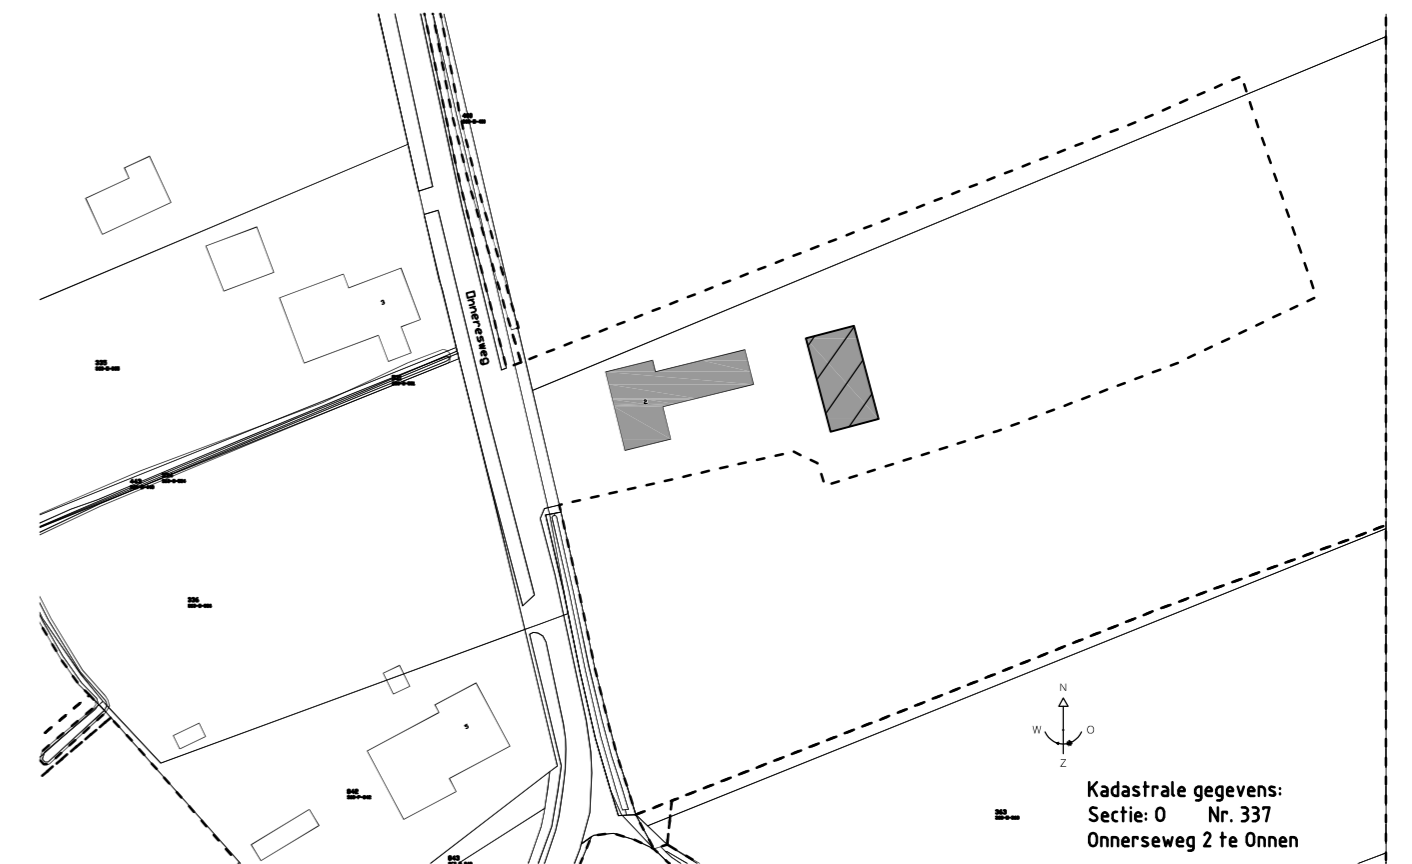

Kadastrale gegevens:
Sectie: 0 Nr. 337
Onnerseweg 2 te Onnen

Maatvoering in het werk te controleren !

bts FACILITAIR TEKENBURO
BOUWKUNDIG TEKENBURO SNEEK B.V.
Lemmerweg 51 Postbus 431 8600AK Sneek
tel.: 0515-414238 fax: 0515-426910
E-mail: bts@btsneek.nl

Materiaal en kleur:

Omschrijving	Materiaal	Kleur
Gevels	hout	rood
Kozijnen	hout	wit
Deuren	hout	rood
Frame luiken	staal therm.verz.	grijs
Dak	golfplaat	zwart
Goot	kunststof	wit

opdrachtgever : XXXXXXXXXX Onnerseweg 2 te Onnen
project : Legaliseren schuur Onnerseweg 2 te Onnen
architect : -
onderwerp : Bouwvergunning
Plattegronden, gevels en situatie

status :
definitief

formaat : A1 gezien :
schaal : 1:100 / 1:1000 werk nummer : 24-0003
datum : 2024.01.24 blad nummer : BA_B02
getekend : JSp.
gewijzigd : A D
B E
C F