


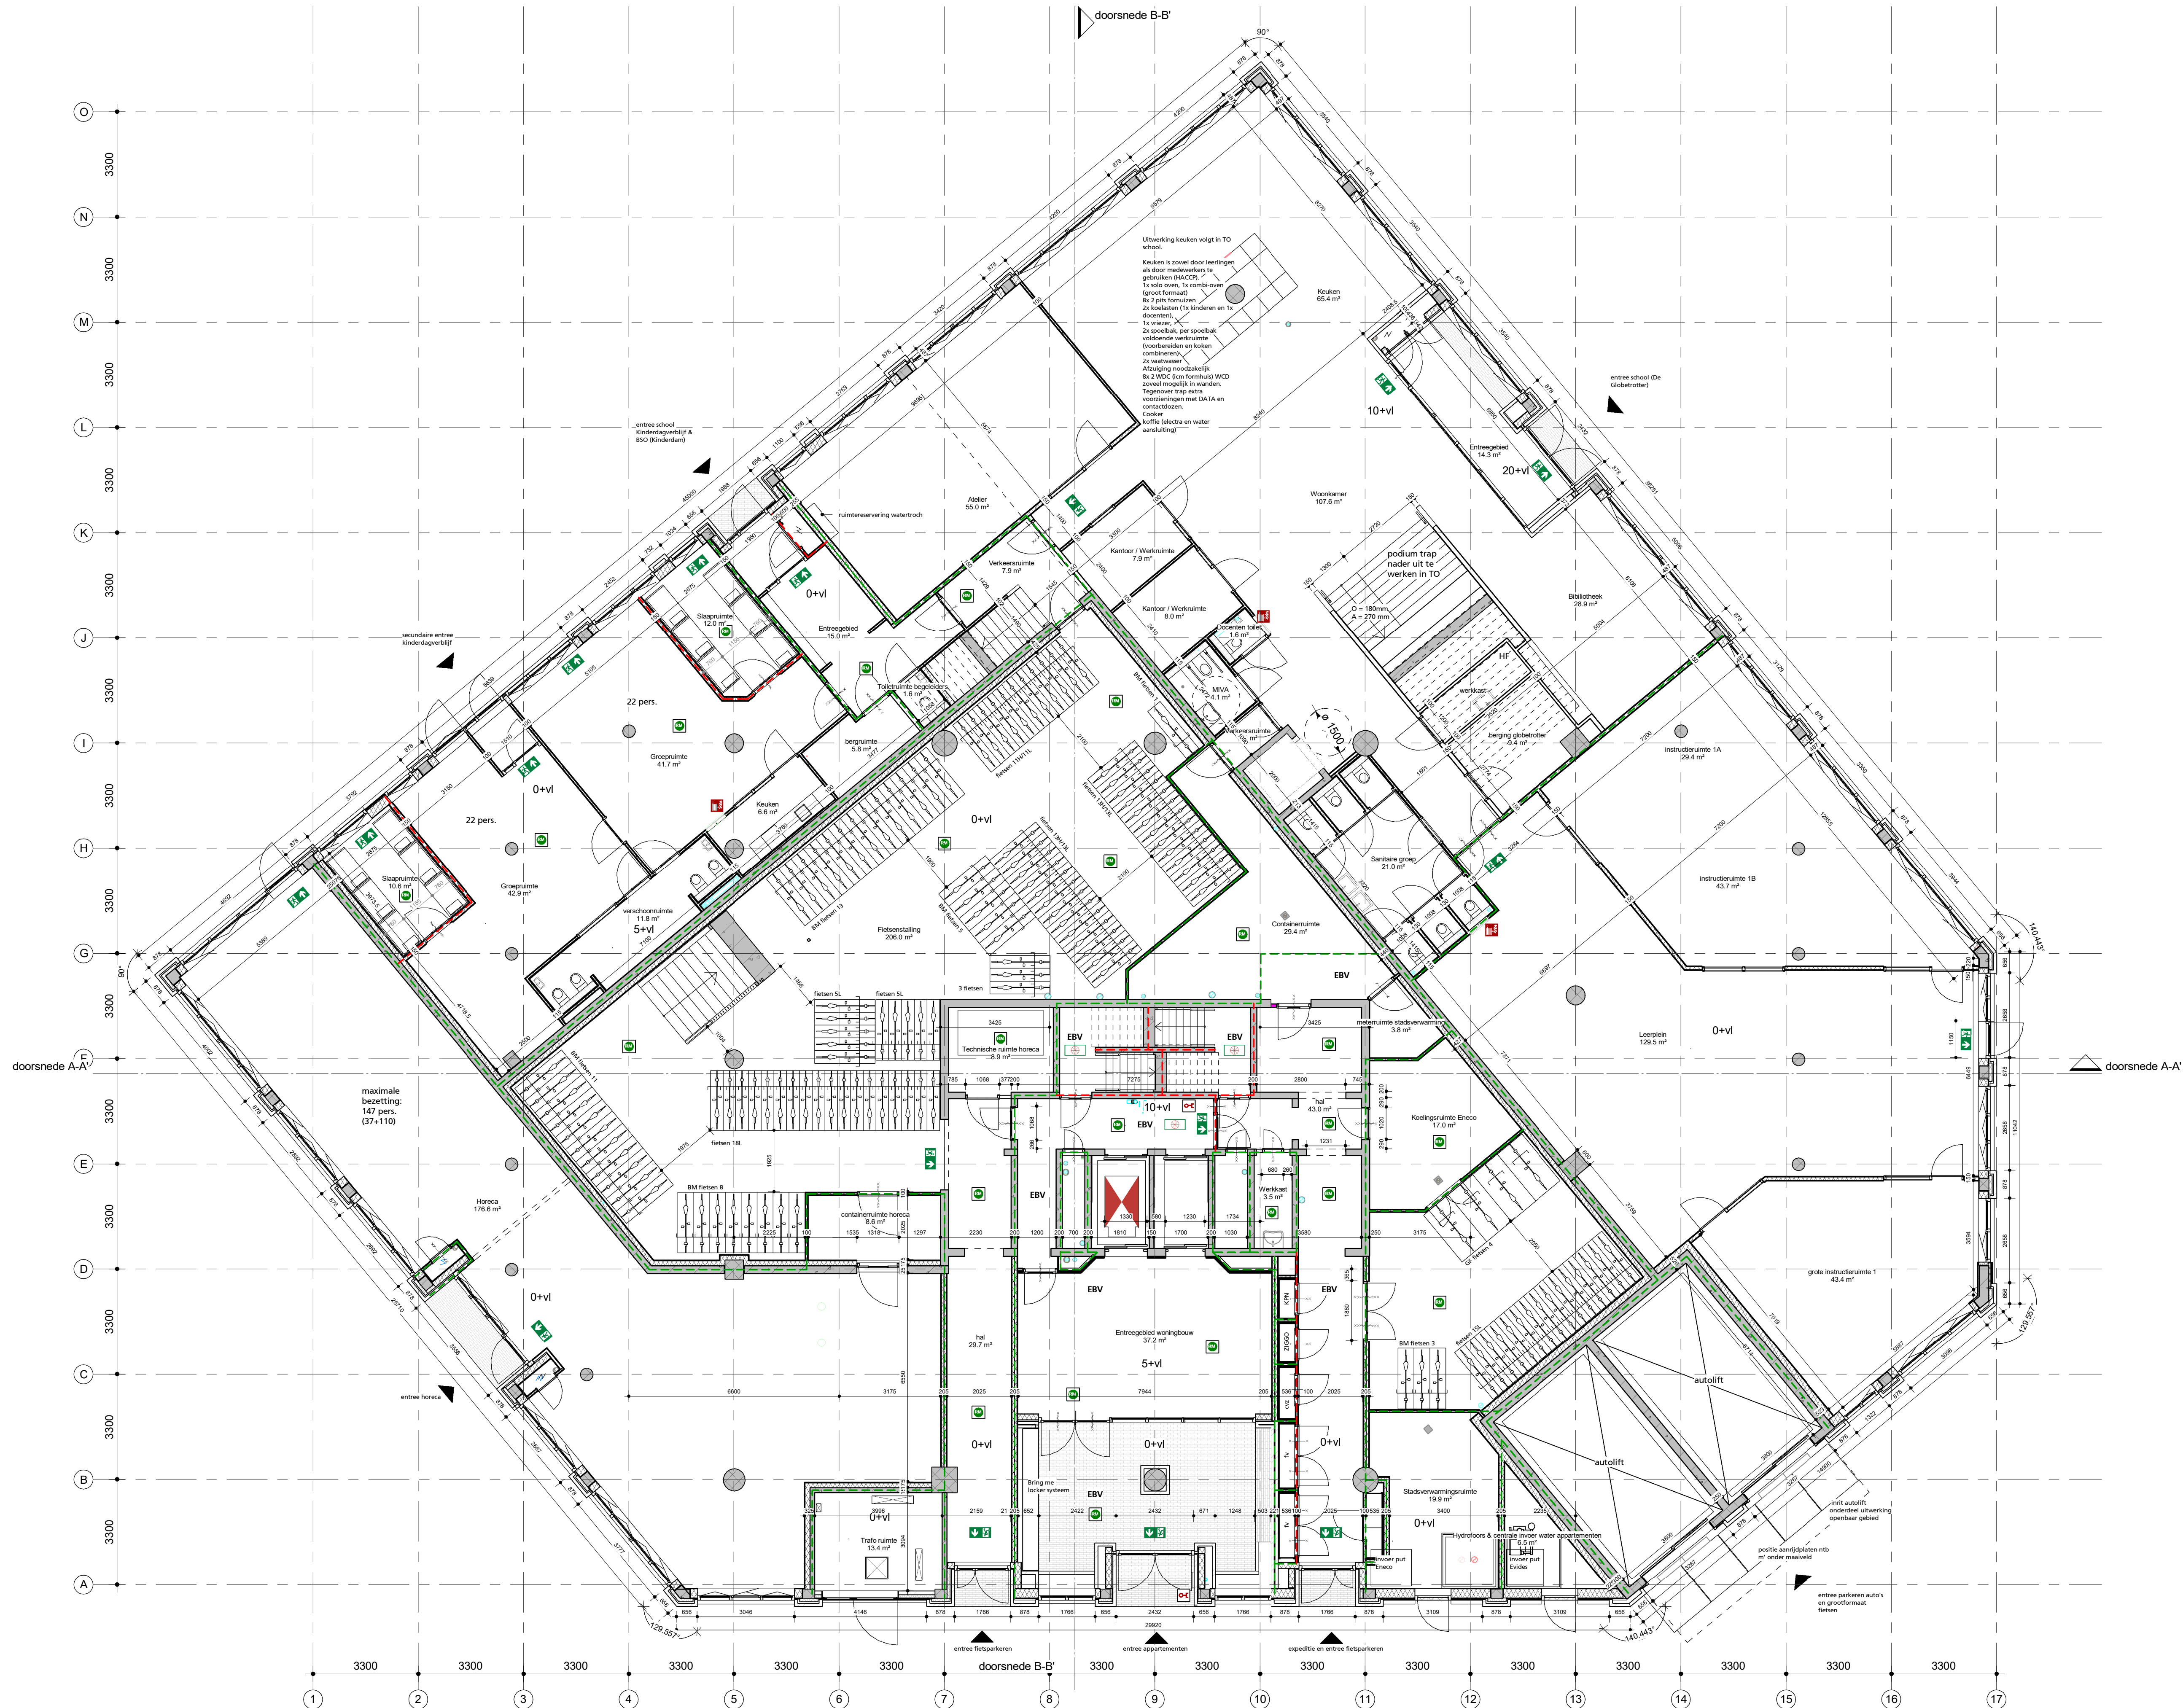

renvoor

- 2.03
III
5.0 m2
- bouwnummer / ruimtenummer
 - naam ruimte
 - oppervlakte
- draagconstructie
- bakstenen wand
- geblokken wand 100 mm
- geblokken voorzetwand 700 mm
- kalkzandsteenwand 100 mm
- metastud (voorse)wand in verschillende opbouw en diktes
- metastud wand woningscheidend 205 mm
- brandwerft
- vuchtrouteaanduiding
- vuchtrouteaanduiding
- ruimte voorzien van noodverlichting
- brandweerponeel
- brandmeldcentrale
- kleefmagneet of dranger met vastzetinrichting
- aansluiting droge blusleiding
- brandslanghassel -30 meter- volgens NEN/EN 671-1 tevens voorzien van handbrandmelder in kast
- Rookmelder cf. NEN 2555
- Rookmelder cf. NEN 2535
- EBV Extra beveiligde vluchtroute
- 30 minuten brandwerend.
- 60 minuten brandwerend.

Brandmeldinstallaties

Voorzieningen ten behoeve van brandmeld- en ontvangersinstallatie conform: "Programme van Eisen Brandmeld- Ontvangersinstallatie voor het gebouw: De Scharnier met documentnummer: TT10511-22/11-BMWON, opgesteld conform NEN 2535:2017 + NEN2575-3:2012+A2:2018.

waterdichtheid

- uitwendige scheidingconstructies zijn waterdicht conform NEN 2778;
- scheidingconstructies tussen verbindingsgebied en kruipruimten zijn waterdicht conform NEN 2778;
- scheidingconstructies rondom toaletruimten zijn waterdicht conform NEN 2778;

luchtdoorlatendheid

- de volgens NEN 2686 bepaalde luchtvolumestroom van het totaal aan verblijfsgebieden en toaletruimten van de gebouwschil is niet groter van 0.2 m³/s
- de scheidingconstructies tussen verblijfsgebieden, toaletruimten en kruipruimten, met inbegrip van de op die constructie aansluitende delen van andere constructies, voorzover die delen van invloed zijn op de specifieke luchtvolumestroom naar het verblijfsgebied of toaletruimte heeft volgens NEN 2690 bepaalde, specifieke luchtvolumestroom van ten hoogste 20*10-6 m³/(m²*s)

gevelopeningen

wateropname

- scheidingconstructies rondom toiletten hebben een wateropname die gemiddeld <0.01 kg/(m²*s)12) en op geen enkele plaats >0.2 kg/(m²*s)12)

brandveiligheid en rookproductie

vluchtroute (vluchtweg en trappenhuis)

- materialen toegepast in deze ruimte voldoen aan brandklasse B en rookklasse S2 (NEN-EN 13501 of gelijkwaardige klassen conform Nederlandse NEN-normen);
- trap o.a. vloerwerkingsvoldoende aan brandklasse Cfl en rookklasse S1fl (NEN-EN 13501 of gelijkwaardige klassen conform Nederlandse NEN-normen);
- brandhydrant: positie en capaciteit nog ntb en vast te stellen door gemeente, brandweer en waterleidingmaatschappij(-normen);

overige inpandige ruimtes

- materialen toegepast in de vloer van deze ruimtes voldoen aan brandklasse Dfl en rookklasse S1fl (NEN-EN 13501 of gelijkwaardige klassen conform Nederlandse NEN-normen);

gevelconstructies:

- gevelconstructies voldoen aan brandvoortplantingsklasse 1 (tot 2.5 meter boven aansluitend terras) en brandvoortplantingsklasse 2 (rest van de gevel)(NEN 6065);
- overige materialen toegepast in deze ruimtes voldoen aan brandklasse D en rookklasse S2 (NEN-EN 13501 of gelijkwaardige klassen conform Nederlandse NEN-normen);

dak:

- het dak is niet brandgevaarlijk conform NEN 6063

opmerkingen:

- constructieafmetingen volgens opgave constructeur
- installaties volgens opgave installatieadviseur
- de verdeling van glas van de binnenruimten zal dusdanig zijn dat aan eisen brandwerendheid voldaan wordt; (nbt binnenkozijnen van hout >550 kg/m³ of plaatstaal of staal)
- binnenruimten die zich in een vluchtroute bevinden, zijn niet voorzien van een dag- en nachtslot
- inbraakwerendheidsklasse 2 volgens NEN 5096
- Voor beoordeling brandveiligheid pand is het brandrapport ARUP leidend

plattegrond begane grond

project
werk.n.r.
tek.n.r.
datum

1:100 A1
status
definitief
15-07-2024
fase

KRAAIJVANGER

renvooi

- 2.03

III

5.0 m2
- draagconstructie
- bakstenen wand
- gipsblokken wand 100 mm
- gipsblokken voorzetwand 700 mm
- kalkzandsteenwand 100 mm
- metalstud (voorse)wand in verschillende opbouw en diktes
- metalstud wand woningscheidend 205 mm
- brandwerft
- vuchtrouteaanduiding
- vuchtrouteaanduiding
- ruimte voorzien van noodverlichting
- brandweerpaneel
- brandmeldcentrale
- kleefmagneet of dranger met vastzetinrichting
- aansluiting droge buisleiding
- brandslanghaspel -30 meter- volgens NEN/En 671-1 tevens voorzien van handbrandmelder in kast
- Roommeter cf. NEN 2555
- Roommeter cf. NEN 2535
- EBV Extra beveiligde vluchtroute
- 30 minuten brandwerend.
- 60 minuten brandwerend.
- 30 minuten zelfsluitende brandwerende deur met kozijn inclusief zij- en/of bovenlicht, dagmaat minimaal 900 mm.
- 60 minuten zelfsluitende brandwerende deur met kozijn inclusief zij- en/of bovenlicht, dagmaat minimaal 900 mm.
- zelfsluitende niet-brandwerende deur

Brandmeldinstallaties

Voorzieningen ten behoeve van brandmeld- en ontvangersinstallatie conform: "Programme van Eisen Brandmeld- / Ontvangersinstallatie voor het gebouw: De Schamier" met documentnummer: T11-0511-22/11-BMWNL, opgesteld conform NEN 2535:2017 + NEN2575-3:2012+A2:2018.

waterdichtheid

- uitwendige scheidingconstructies zijn waterdicht conform NEN 2778;
- scheidingconstructies tussen verblijfsgebied en kruipruimten zijn waterdicht conform NEN 2778;
- scheidingconstructies rondom toilet ruimtes zijn waterdicht conform NEN 2778;

luchtdoorlatendheid

- de volgens NEN 2686 bepaalde luchtvolumestroom van het totaal aan verblijfsgebieden en toilet ruimtes van de gebouwschil is niet groter van 0.2 m3/s
- de scheidingconstructies tussen verblijfsgebieden, toilet ruimtes en kruipruimten, met inbegrip van de op die constructie aansluitende delen van andere constructies, voorzover die delen van invloed zijn op de specifieke luchtvolumestroom naar het verblijfsgebied of toilet ruimte heeft volgens NEN 2690 bepaalde, specifieke luchtvolumestroom van ten hoogste 20*10-6 m3/(m2*s)

gevelopeningen

wateropname

- scheidingconstructies rondom toiletten hebben een wateropname die gemiddeld <0.01 kg/(m2 *S12) en op geen enkele plaats >0.2 kg/(m2*S12)

brandveiligheid en rookproductie

vluchtroute (vluchtweg en trappenhuis)

- materialen toegepast in deze ruimte voldoen aan brandklasse B en rookklasse S2 (NEN-EN 13501 of gelijkwaardige klassen conform Nederlandse NEN-normen);
- trap o.a. vloerwerkings voldoen aan brandklasse Cfl en rookklasse S1fl (NEN-EN 13501 of gelijkwaardige klassen conform Nederlandse NEN-normen);
- brandhydrant: positie en capaciteit nog ntb en vast te stellen door gemeente, brandweer en waterleidingmaatschappij-normen);

overige in pandige ruimtes

- materialen toegepast in de vloer van deze ruimtes voldoen aan brandklasse Dfl en rookklasse S1fl (NEN-EN 13501 of gelijkwaardige klassen conform Nederlandse NEN-normen);

gevelconstructies:

- gevelconstructies voldoen aan brandvoortplantingsklasse 1 (tot 2.5 meter boven aansluitend terras) en brandvoortplantingsklasse 2 (rest van de gevel)(NEN 6065);
- overige materialen toegepast in deze ruimtes voldoen aan brandklasse D en rookklasse S2 (NEN-EN 13501 of gelijkwaardige klassen conform Nederlandse NEN-normen);

dak:

- het dak is niet brandgevaarlijk conform NEN 6063

opmerkingen:

- constructieafmetingen volgens opgave constructeur
- installaties volgens opgave installatieadviseur
- de verdeling van glas van de binnenruimten zal dusdanig zijn dat aan eisen brandwerendheid voldaan wordt; (nbt binnenkozijnen van hout >550 kg/m3 of plaatstaal o.a. staal)
- brandmelders die zich in een vluchtroute bevinden, zijn niet voorzien van een dag- en nachtslot
- inbraakwerendheidsklasse 2 volgens NEN 5096

- Voor beoordeling brandveiligheid pand is het brandrapport ARUP leidend

plaattegrond 1e verdieping

project De Schamier
werk.nr. 3248_01
tek.nr. TU-PS-01
datum 12-01-2023

schaal 1:100 A1
status concept
revisie 15-07-2024
fase

KRAAJVANGER



doorsnede B-B'

doorsnede A-A'

doorsnede A-A'

renvooi

- 2.03

III

5.0 m2
- 24

draagconstructie
- systemewand
- kalkzandsteen wand
- cellenbeton wand
- brandwerft
- Vluchtroutesaanduiding
- Vluchtroutesaanduiding
- ruimte voorzien van noodverlichting
- brandweerpaneel
- brandmeldcentrale
- kleefmagneet of dranger met vastzetinrichting
- aansluiting droge blusleiding
- brandslanghaspel -30 meter- volgens NEN/En 671-1 tevens voorzien van handbrandmelder in kast
- Rookmelder cf. NEN 2555
- Rookmelder cf. NEN 2535
- EBV Extra beveiligde vluchtroute
- 30 minuten brandwerend.
- 60 minuten brandwerend.

Brandmeldinstallaties

Voorzieningen ten behoeve van brandmeld- en ontvangerinstallatie conform: "Programme van Eisen Brandmeld- Ontvangerinstallatie voor het gebouw: De Scharnier met documentnummer: T11-0511-22/11-BMWNL, opgesteld conform NEN 2535:2017 + NEN2575-3:2012+A2:2018.

waterdichtheid

- uitwendige scheidingconstructies zijn waterdicht conform NEN 2778;
- scheidingconstructies tussen verblijfsgebied en kruipruimten zijn waterdicht conform NEN 2778;
- scheidingconstructies rondom toilet ruimtes zijn waterdicht conform NEN 2778;

luchtdoorlatendheid

- de volgens NEN 2686 bepaalde luchtvolumestroom van het totaal aan verblijfsgebieden en toilet ruimtes van de gebouwschil is niet groter van 0.2 m3/s
- de scheidingconstructies tussen verblijfsgebieden, toilet ruimtes en kruipruimten, met inbegrip van de op die constructie aansluitende delen van andere constructies, voorzover die delen van invloed zijn op de specifieke luchtvolumestroom naar het verblijfsgebied of toilet ruimte heeft volgens NEN 2690 bepaalde, specifieke luchtvolumestroom van ten hoogste 20*10-6 m3/(m2*s)

gevelopeningen

wateropname

- scheidingconstructies rondom toiletten hebben een wateropname die gemiddeld <0.01 kg/(m2 *S12) en op geen enkele plaats >0.2 kg/(m2*S12)

brandveiligheid en rookproductie

vluchtroute (vluchtweg en trappenhuis)

- materialen toegepast in deze ruimte voldoen aan brandklasse B en rookklasse S2 (NEN-EN 13501) of gelijkwaardige klassen conform Nederlandse NEN-normen);
- resp. op vloerwerkzaamheden voldoen aan brandklasse Cfl en rookklasse S1fl (NEN-EN 13501) of gelijkwaardige klassen conform Nederlandse NEN
- brandhydrant: positie en capaciteit nog ntb en vast te stellen door gemeente, brandweer en waterleidingmaatschappij-normen);

overige in pandige ruimtes

- materialen toegepast in de vloer van deze ruimtes voldoen aan brandklasse Dfl en rookklasse S1fl (NEN-EN 13501) of gelijkwaardige klassen conform Nederlandse NEN-normen);

gevelconstructies:

- gevelconstructies voldoen aan brandvoorplantingsklasse 1 (tot 2.5 meter boven aansluitend terras) en brandvoorplantingsklasse 2 (rest van de gevel)(NEN 6065);
- overige materialen toegepast in deze ruimtes voldoen aan brandklasse D en rookklasse S2 (NEN-EN 13501) of gelijkwaardige klassen conform Nederlandse NEN-normen);

dak:

- het dak is niet brandgevaarlijk conform NEN 6063

opmerkingen:

- constructieafmetingen volgens opgave constructeur
- installaties volgens opgave installatieadviseur
- de verdeling van glas van de binnenruimten zal dusdanig zijn dat aan eisen brandwerendheid voldaan wordt; (nb. binnenkozijnen van hout >550 kg/m3 of glasbeveiligd of staal)
- brandmelders die zich in een vluchtroute bevinden, zijn niet voorzien van een dag- en nachtslot
- inbraakwerendheidsklasse 2 volgens NEN 5096
- Voor beoordeling brandveiligheid pand is het brandrapport ARUP leidend

plattgrond 2e verdieping

project: De Scharnier
werk.nr.: 3248_01
tek.nr.: DO-FG-02
datum: 12-01-2023

schaal: 1:100 A1
status: definitief
revisie: D: 25-01-2024
fase:

KRAAJVANGER

2.03	- bouwnummer / ruimtenummer
lift	- naam ruimte
5.0 m ²	- oppervlakte
	draagconstructie
	bakstenen wand
	gipsblokken wand 100 mm
	gipsblokken voorzetwand 700 mm
	kalkzandsteenwand 100 mm
	metaalst (jorrel)wand in verschillende opbouw en diktes
	metaalst wand woningscheidend 205 mm

vluchtrouteaanduidin

vluchtrouteaanduidin

-  ruimte voorzien van noodverlichting
- brandweerpaneel

brandmeidcentrale

☐ aansluiting droge buisleiding

☐ Rookmelder cf. NEN 2555

☐ Rookmelder cf. NEN 2535

EBV	Extra beveiligde vlucht
---	30 minuten brandweer

60 minuten brandwe

met kozijn inclusief zij- en / of bovenlicht, dagmaat
minimaal 900 mm.

60 minuten zelfsluitende brandwerende deur
met kozijn inclusief zij- en / of bovenlicht, dagmaat
minimaal 900 mm.

zelfsluitende niet-brandwerende deur

ontzuimingsinstallatie conform: 'Programme van Eis
Brandmeld-/Ontzuimingsinstallatie voor het gebouw
Scharnier' met documentnummer: TTI-0511-22/11-
BM1(OA), opgesteld conform: NEN 2535:2017 +
NEN 2575-3:2012+A2:2018.

- uitwendige scheidingsconstructies zijn waterdicht conform NEN 2778;
- scheidingsconstructies tussen verblijfsgebied en kruipruimten zijn waterdicht conform NEN 2778;
- scheidingsconstructies rondom toilet ruimtes zijn waterdicht conform NEN 2778;

htdoorlatendheid

luchtvolumestroom van het totaal aan verblijfsgebieden en toiletruimtes van de gebruiksfuncties is niet groter van $0,2 \text{ m}^3/\text{s}$

- de scheidingconstructies tussen verblijfsgebieden, toiletruimtes en kruipruimtes, met inbegrip van de op die constructie aansluitende delen van andere constructies, voorzover die delen van invloed zijn op de specifieke luchtvolumestroom naar het verblijfsgebied of toiletruimte, heeft volgens NEN 2690 bepaalde, specifieke luchtvolumestroom van ten hoogste $20 \cdot 10^{-6} \text{ m}^3/(\text{m}^2 \cdot \text{s})$

etopeningen

teropname

- scheidingsconstructies rondom toiletten hebben een wateropname die gemiddeld $<0,01 \text{ kg/(m}^2 \cdot \text{S}1/2)$ en op geen enkele plaats $>0,2 \text{ kg/(m}^2 \cdot \text{S}1/2)$

vluchtroute (vluchtweg en trappenhuis)
• materialen toegepast in deze ruimte voldoen aan

- trap cq. vloerafwerkingen voldoen aan

13501 of gelijkwaardige klassen conform Nederlandse NEN
• brandhydrant: positie en capaciteit nog ntb en vast te stellen door gemeente, brandweer en waterleidingmaatschappij(-normen);

- materialen toegepast in de vloer van deze ruimtes voldoen aan brandklasse Dfl en rookklasse Sfl1 (NEN-EN 13501 of gelijkwaardige klassen conform Nederlandse NEN-normen);

- gevelconstructies voldoen aan brandvoortplantingsklasse 1 (tot 2,5 meter boven aansluitend terrein) en brandvoortplantingsklasse 2 (rest van de gevel) (NEN 6665);
- overige materialen toegepast in deze ruimtes voldoen aan brandklasse D en rookklasse S2 (NEN-EN 13501 of gelijkwaardige klassen conform Nederlandse NEN-normen);

dak:

merkingen:


- installaties volgens opgave installatieadviseur
- de verdeling van glas van de binnenpuien zal dusdanig zijn dat aan eisen brandwerendheid voldaan wordt; (nb. binnenkozijnen van hout >550 kg/m³ cq. plaatstaal cq. staal)
- binnendeuren die zich in een vluchtroute bevinden zijn niet voorzien van een dag- en nachtslot
- inbraakwerendheidsklasse 2 volgens NEN 5096
- Voor beoordeling brandveiligheid pand is het brandrapport ARUP leidend


- Wijzigingen c.f. opgave ARUP rapport 5.0: Opbouw HSB gevels vanaf de 3de verdieping t/m de 16de verdieping i.s.h. met nestgeluid.
- Aangepaste indeling van de voorschulpuilen t.p.v. de wintertuinen t.b.v. ventilatie van de woningen. c.f. geveelfragmenten GF-14 t/m GF-18 d.d. 04-09-2024
- BG + 1E pui-indeling gewijzigd
- Bnr 3 - 3e verdieping wand verplaatst t.b.v. berging 2,7 m2

plattegrond 3e verdieping
project De Scharnier

werk.nr. 3246-01
tek.nr. UO-PG-03
datum 12-01-2023

schaal 1:100 A1
status definitief
revisie 04-12-2024
fase

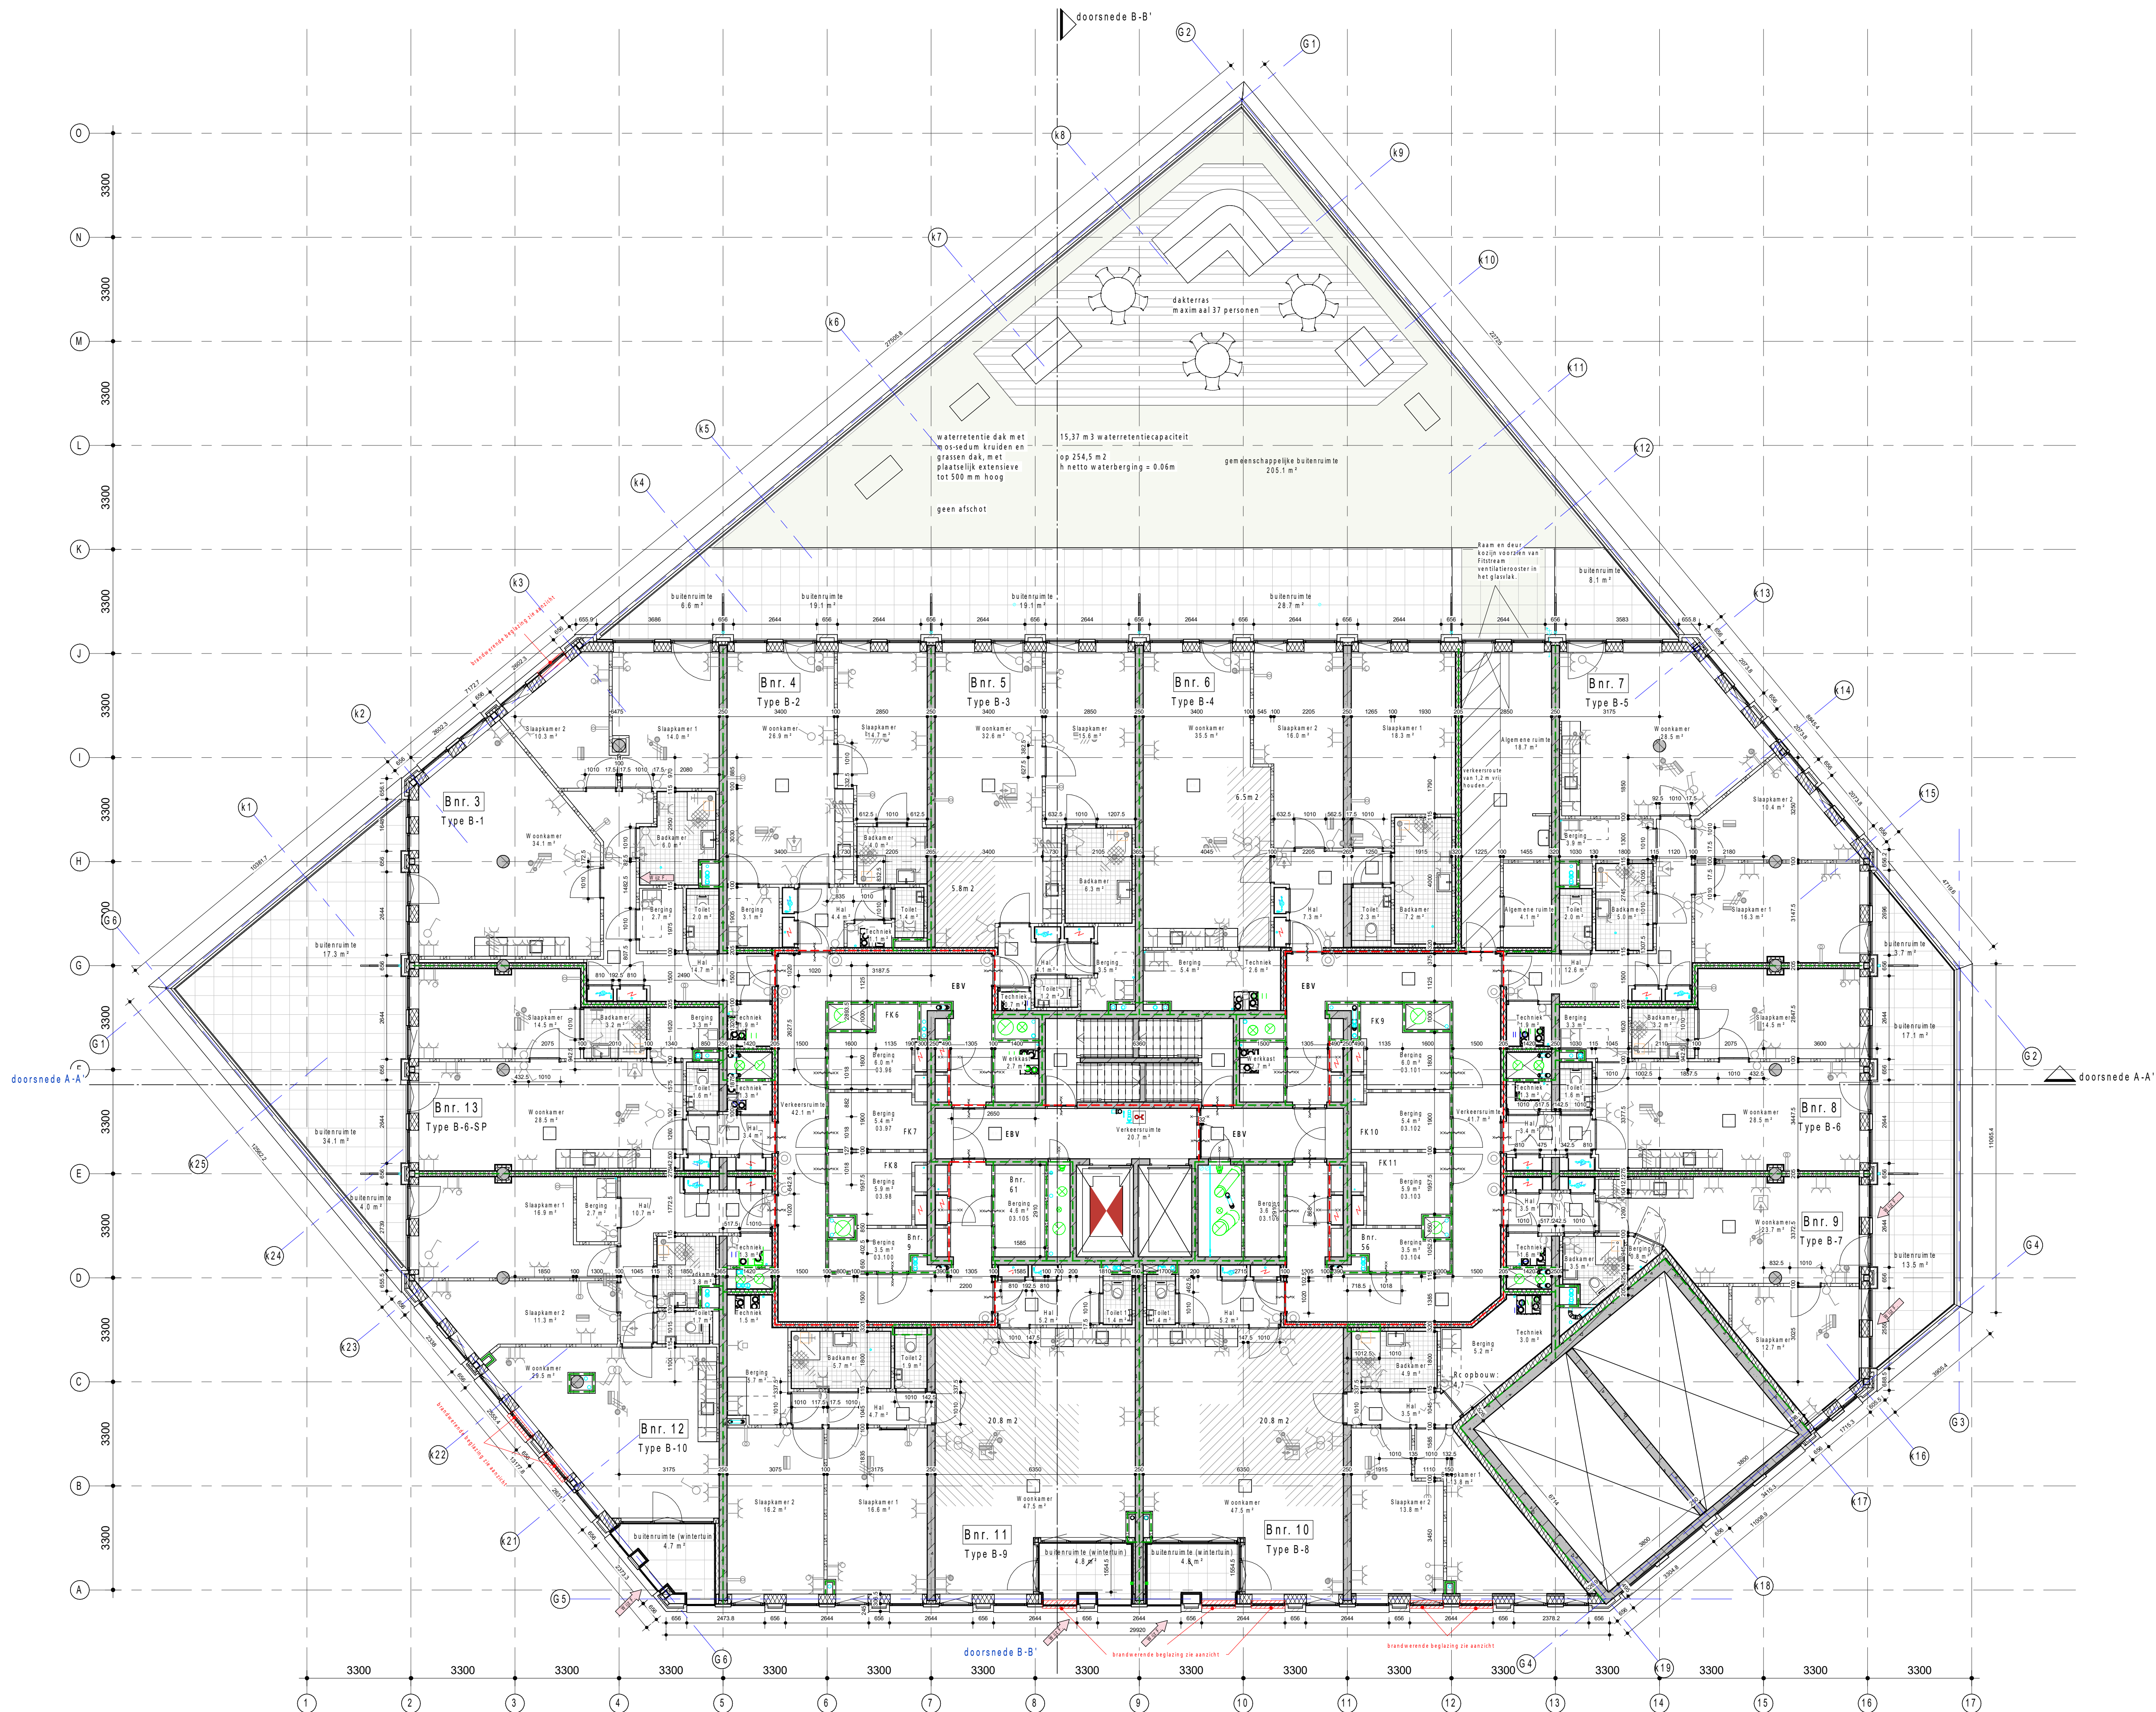KRAAUVANGER

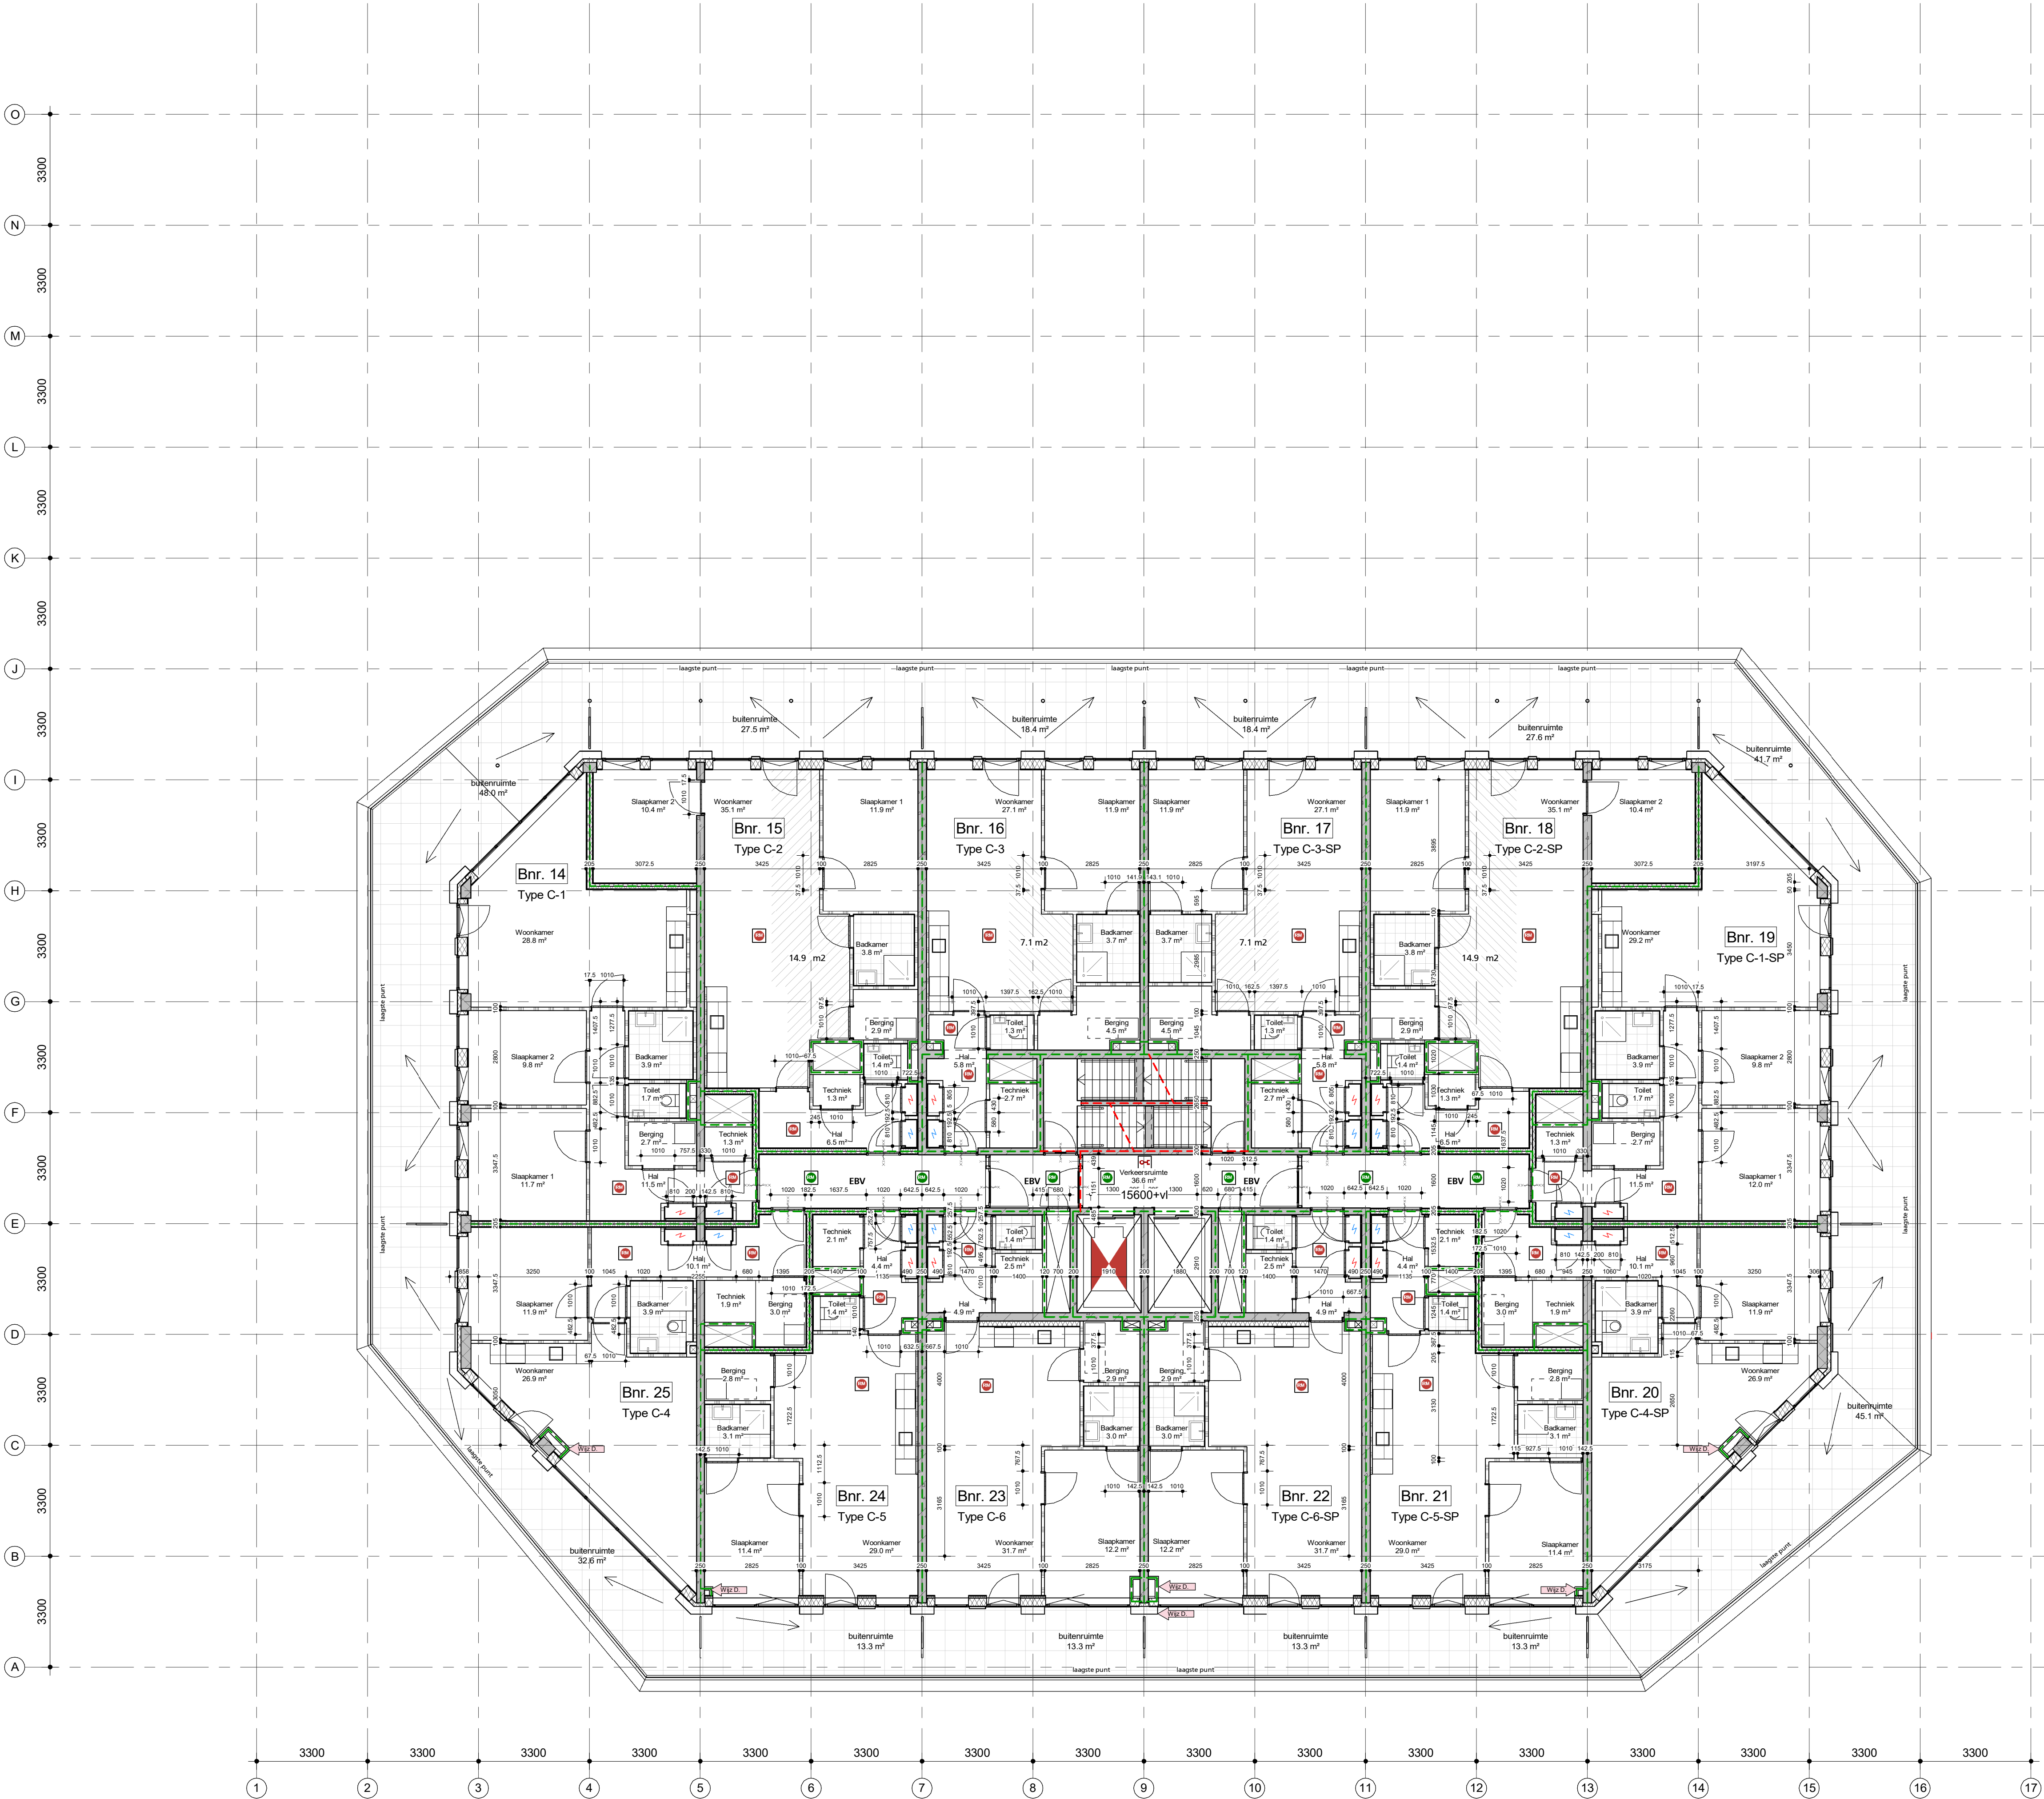

renvooi

2.03

in

5.0 m2

draagconstructie

systemwand

kalkzandsteen wand

cellenbeton wand

brandwerft

Vluchtroutesaanduiding

Vluchtroutesaanduiding

ruimte voorzien van noodverlichting

brandwepaneel

brandmeldcentrale

kleefmagneet of dranger met vastzetinrichting

aansluiting droge blusleiding

brandslanghaspel -30 meter- volgens NEN/EN 671-1 tevens voorzien van handbrandmelder in kast

Rookmelder cf. NEN 2555

EBV Extra beveiligde vluchtroute

30 minuten brandwerend.

60 minuten brandwerend.

30 minuten zelfsluitende brandwerende deur met kozijn inclusief zij- en/of bovenlicht, dagmaat minimaal 900 mm.

60 minuten zelfsluitende brandwerende deur met kozijn inclusief zij- en/of bovenlicht, dagmaat minimaal 900 mm.

zelfsluitende niet-brandwerende deur

Brandmeldinstallaties

Voorzieningen ten behoeve van brandmeld- en ontvangersinstallatie conform: "Programme van Eisen Brandmeld- / Ontvangersinstallatie voor het gebouw: De Schamier" met documentnummer: T110511-22/11-BM/OML, opgesteld conform NEN 2535:2017 + NEN2575-3:2012+A2:2018.

waterdichtheid

- uitwendige scheidingconstructies zijn waterdicht conform NEN 2778;
- scheidingconstructies tussen verbergingsgebied en kruipruimten zijn waterdicht conform NEN 2778;
- scheidingconstructies rondom toilet ruimtes zijn waterdicht conform NEN 2778;

luchtdoorlatendheid

- de volgens NEN 2686 bepaalde luchtvolumestroom van het totaal aan verbergingsgebieden en toilet ruimtes van de gekruipruimtes is niet groter van 0.2 m3/s
- de scheidingconstructies tussen verbergingsgebieden, toilet ruimtes en kruipruimtes, met inbegrip van de op de constructie aansluitende delen van andere constructies, voorzorgen de delen van invloed zijn op de specifieke luchtvolumestroom naar het verbergingsgebied of toilet ruimte heeft volgens NEN 2690 bepaalde, specifieke luchtvolumestroom van ten hoogste 20*10-6 m3/(m2*s)

gevelopeningen

wateropname

- scheidingconstructies rondom toiletten hebben een wateropname die gemiddeld <0.01 kg/(m2 *S12) en op geen enkele plaats >0.2 kg/(m2*S12)

brandveiligheid en rookproductie

vluchtroute (vluchtweg en trappenhuis)

- materialen toegepast in deze ruimte voldoen aan brandklasse B en rookklasse S2 (NEN-EN 13501) of gelijkwaardige klassen conform Nederlandse NEN-normen;
- trap o.a. voorwerkruimten voldoen aan brandklasse Cfl en rookklasse S1fl (NEN-EN 13501) of gelijkwaardige klassen conform Nederlandse NEN
- brandhydrant: positie en capaciteit nog ntb en vast te stellen door gemeente, brandweer en waterleidingmaatschappij(-normen);

overige inpandige ruimtes

- materialen toegepast in de vloer van deze ruimtes voldoen aan brandklasse Dfl en rookklasse S1fl (NEN-EN 13501) of gelijkwaardige klassen conform Nederlandse NEN-normen);

gevelconstructies:

- gevelconstructies voldoen aan brandvoortplantingsklasse 1 (tot 2.5 meter boven aansluitend terras) en brandvoortplantingsklasse 2 (rest van de gevel)(NEN 6065);
- overige materialen toegepast in deze ruimtes voldoen aan brandklasse D en rookklasse S2 (NEN-EN 13501) of gelijkwaardige klassen conform Nederlandse NEN-normen);

dak:

- het dak is niet brandgevaarlijk conform NEN 6063

opmerkingen:

- constructieafmetingen volgens opgave constructeur
- installaties volgens opgave installatieadviseur
- de verdeling van glas van de binnenruimten zal dusdanig zijn dat aan eisen brandwerendheid voldaan wordt; (n.b. binnenkozijnen van hout >550 kg/m3 of glasbeveiligd of staal)
- binnenruimten die zich in een vluchtroute bevinden, zijn niet voorzien van een dag- en nachtslot
- inbraakwerendheidsklasse 2 volgens NEN 5096

- Voor beoordeling brandveiligheid pand is het brandrapport ARUP leidend

plaatgrond 4e verdieping

project
werk.nr. 3248_01
tek.nr. DO-PS-04
datum 12-01-2023

schaal
status definitief
revisie
fase

1:100 A1
D: 25-01-2024

KRAAJVANGER

renvooi

- 2.03

III

5.0 m2
- 24"

draagconstructie
- XXXXXX

systemewand
- XXXXXX

kalkzandsteen wand
- XXXXXX

cellenbeton wand
- XXXXXX

brandwerft
- XXXXXX

Vluchtroutesaanduiding
- XXXXXX

Vluchtroutesaanduiding
- XXXXXX

ruimte voorzien van noodverlichting
- XXXXXX

brandweerpaneel
- XXXXXX

brandmeldcentrale
- XXXXXX

kleefmagneet of dranger met vastzetinrichting
- XXXXXX

aansluiting droge blusleiding
- XXXXXX

brandslanghaspel -30 meter- volgens NEN/En 671-1 tevens voorzien van handbrandmelder in kast
- XXXXXX

Rookmelder cf. NEN 2535
- XXXXXX

Rookmelder cf. NEN 2535
- XXXXXX

EBV Extra beveiligde vluchtroute
- XXXXXX

30 minuten brandwerend.
- XXXXXX

60 minuten brandwerend.

Brandmeldinstallaties

Voorzieningen ten behoeve van brandmeld- en ontvangersinstallatie conform: "Programme van Eisen Brandmeld- Ontvangersinstallatie voor het gebouw: De Schamier" met documentnummer: T110511-22/11-BMWNL, opgesteld conform NEN 2535:2017 + NEN2575-3:2012+A2:2018.

waterdichtheid

- uitwendige scheidingconstructies zijn waterdicht conform NEN 2778;
- scheidingconstructies tussen verbindingsgebied en kruipruimten zijn waterdicht conform NEN 2778;
- scheidingconstructies rondom toileruimtes zijn waterdicht conform NEN 2778;

luchtdoorlatendheid

- de volgens NEN 2686 bepaalde luchtvolumestroom van het totaal aan verblijfsgebieden en toileruimtes van de gebouwschil is niet groter van 0.2 m3/s
- de scheidingconstructies tussen verblijfsgebieden, toileruimtes en kruipruimtes, met inbegrip van de op die constructie aansluitende delen van andere constructies, voorzorgen de delen van invloed zijn op de specifieke luchtvolumestroom naar het verblijfsgebied of toileruimte heeft volgens NEN 2690 bepaalde, specifieke luchtvolumestroom van ten hoogste 20*10-6 m3/(m2*s)

gevelopeningen

wateropname

- scheidingconstructies rondom toiletten hebben een wateropname die gemiddeld <0.01 kg/(m2 *S12) en op geen enkele plaats >0.2 kg/(m2*S12)

brandveiligheid en rookproductie

vluchtroute (vluchtweg en trappenhuis)

- materialen toegepast in deze ruimten voldoen aan brandklasse B en rookklasse S2 (NEN-EN 13501) of gelijkwaardige klassen conform Nederlandse NEN-normen;
- trap o.a. voorskriften voldoen aan brandklasse Cfl en rookklasse S1fl (NEN-EN 13501) of gelijkwaardige klassen conform Nederlandse NEN-normen;
- brandhydrant: positie en capaciteit nog ntb en vast te stellen door gemeente, brandweer en waterleidingmaatschappij-normen);

overige inpanidende ruimtes

- materialen toegepast in de vloer van deze ruimtes voldoen aan brandklasse Dfl en rookklasse S1fl (NEN-EN 13501) of gelijkwaardige klassen conform Nederlandse NEN-normen);

gevelconstructies:

- gevelconstructies voldoen aan brandvoortplantingsklasse 1 (tot 2.5 meter boven aansluitend terras) en brandvoortplantingsklasse 2 (rest van de gevel)(NEN 6065);
- overige materialen toegepast in deze ruimtes voldoen aan brandklasse D en rookklasse S2 (NEN-EN 13501) of gelijkwaardige klassen conform Nederlandse NEN-normen);

dak:

- het dak is niet brandgevaarlijk conform NEN 6063

opmerkingen:

- constructieafmetingen volgens opgave constructeur
- installaties volgens opgave installatieadviseur
- de verdeling van glas van de binnenruimten zal dusdanig zijn dat aan eisen brandwerendheid voldaan wordt; (nb. binnenkozijnen van hout >550 kg/m3 of, plaatstaal of, staal)
- binnenruimten die zich in een vluchtroute bevinden, zijn niet voorzien van een dag- en nachtblot
- inbraakwerendheidsklasse 2 volgens NEN 5096
- Voor beoordeling brandveiligheid pand is het brandrapport ARUP leidend

plattegrond 5e verdieping

project: De Schamier
werk.nr.: 3248_01
tek.nr.: DO-PG-05
datum: 12-01-2023

schaal: 1:100 A1
status: definitief
revisie: D: 25-01-2024
fase:

KRAAJVANGER

renvooi

- 2.03

in

5.0 m2
- draagconstructie

systemewand

kalkzandsteen wand

cellenbeton wand
- brandwerft

Vluchtroutesanduiding

Vluchtroutesanduiding

ruimte voorzien van noodverlichting
- brandweerpaneel

brandmeldcentrale

kleefmagneet of dranger met vastzetinrichting

aansluiting droge blusleiding

brandslanghaspel -30 meter- volgens NEN/En 671-1 tevens voorzien van handbrandmelder in kast

Rookmelder cf. NEN 2535

EBV Extra beveiligde vluchtroute

30 minuten brandwerend.

60 minuten brandwerend.

Brandmeldinstallaties

Voorzieningen ten behoeve van brandmeld- en ontvangersinstallatie conform: "Programme van Eisen Brandmeld - Ontvangersinstallatie voor het gebouw: De Schamier met documentnummer: T110511-22/11-BMWOL, opgesteld conform NEN 2535:2017 + NEN2575-3:2012+A2:2018.

waterdichtheid

- uitwendige scheidingconstructies zijn waterdicht conform NEN 2778;
- scheidingconstructies tussen verblijfsgebied en kruipruimten zijn waterdicht conform NEN 2778;
- scheidingconstructies rondom toilet ruimtes zijn waterdicht conform NEN 2778;

luchtdoorlatendheid

- de volgens NEN 2686 bepaalde luchtvolumestroom van het totaal aan verblijfsgebieden en toilet ruimtes van de gekruislijndes is niet groter van 0.2 m3/s
- de scheidingconstructies tussen verblijfsgebieden, toilet ruimtes en kruipruimten, met inbegrip van de op die constructie aansluitende delen van andere constructies, voorzoren de delen van invloed zijn op de specifieke luchtvolumestroom naar het verblijfsgebied of toilet ruimte heeft volgens NEN 2690 bepaalde, specifieke luchtvolumestroom van ten hoogste 20'10-6 m3/(m2's)

gevelopeningen

wateropname

- scheidingconstructies rondom toiletten hebben een wateropname die gemiddeld <0.01 kg/(m2'S12) en op geen enkele plaats >0.2 kg/(m2'S12)

brandveiligheid en rookproductie

vluchtroute (vluchtweg en trappenhuis)

- materialen toegepast in deze ruimte voldoen aan brandklasse B en rookklasse S2 (NEN-EN 13501) of gelijkwaardige klassen conform Nederlandse NEN-normen);
- trap o.a. voorskriften voldoen aan brandklasse Cfl en rookklasse S1fl (NEN-EN 13501) of gelijkwaardige klassen conform Nederlandse NEN
- brandhydrant: positie en capaciteit nog ntb en vast te stellen door gemeente, brandweer en waterleidingmaatschappij-normen);

overige inpanende ruimtes

- materialen toegepast in de vloer van deze ruimtes voldoen aan brandklasse Dfl en rookklasse S1fl (NEN-EN 13501) of gelijkwaardige klassen conform Nederlandse NEN-normen);

gevelconstructies:

- gevelconstructies voldoen aan brandvoortplantingsklasse 1 (tot 2.5 meter boven aansluitend terras) en brandvoortplantingsklasse 2 (rest van de gevel)(NEN 6065);
- overige materialen toegepast in deze ruimtes voldoen aan brandklasse D en rookklasse S2 (NEN-EN 13501) of gelijkwaardige klassen conform Nederlandse NEN-normen);

dak:

- het dak is niet brandgevaarlijk conform NEN 6063

opmerkingen:


- constructieafmetingen volgens opgave constructeur
- installaties volgens opgave installatieadviseur
- de verdeling van glas van de binnenruimten zal dusdanig zijn dat aan eisen brandwerendheid voldaan wordt; (nb. binnenkozijnen van hout >550 kg/m3 of plaatstaal o.a. staal)
- binnenruimten die zich in een vluchtroute bevinden, zijn niet voorzien van een dag- en nachtblot
- inbraakwerendheidsklasse 2 volgens NEN 5096
- Voor beoordeling brandveiligheid pand is het brandrapport ARUP leidend

plattegrond 6e verdieping

project De Schamier
werk.nr. 3248_01
tek.nr. DO-PG-06
datum 12-01-2023

schaal 1:100 A1
status definitief
revisie D: 25-01-2024
fase

KRAAJVANGER

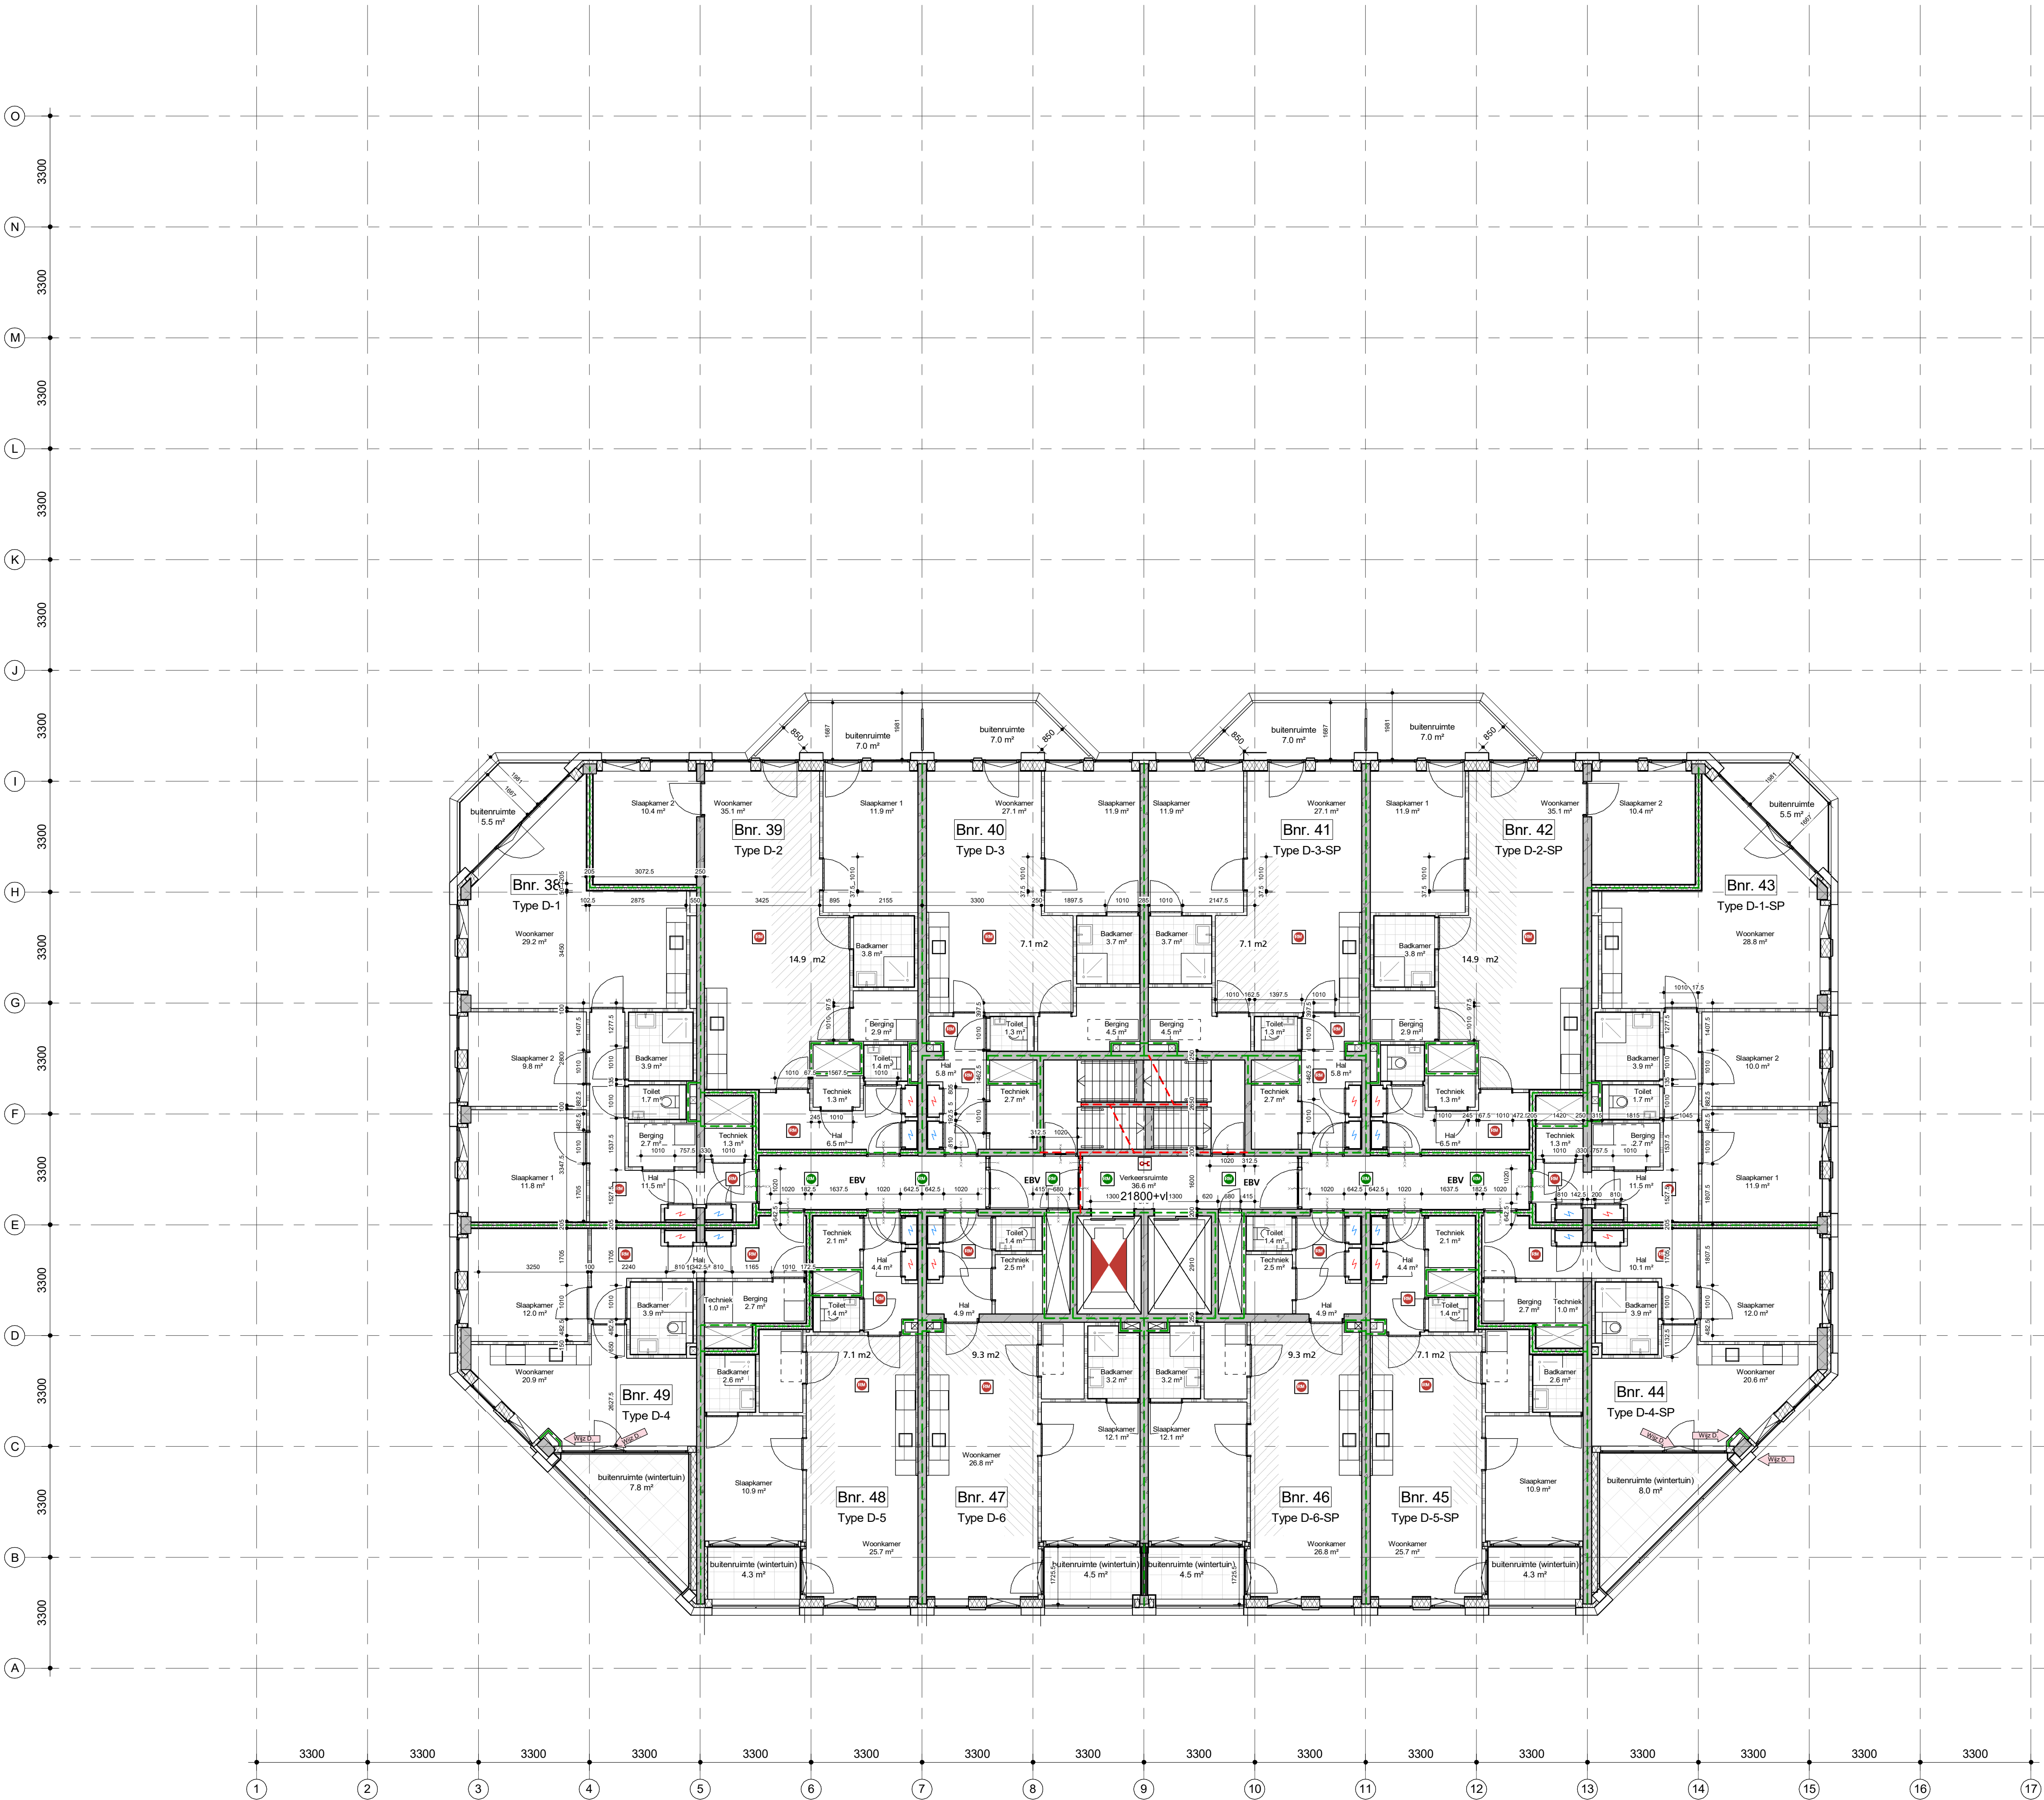

doorsnede B-B'

renvooi

2.03	- bouwnummer / ruimtenummer
III	- naam ruimte
5.0 m2	- oppervlakte
	draagconstructie
	bakstenen wand
	gipsblokken wand 100 mm
	gipsblokken voorzetwand 700 mm
	kalkzandsteenwand 100 mm
	metalsud (voorse)wand in verschillende opbouw en diktes
	metalsud wand woningscheidend 205 mm
	brandwerflijst
	vuchtrouteaanduiding
	vuchtrouteaanduiding
	ruimte voorzien van noodverlichting
	brandweerpaneel
	brandmeldcentrale
	kleefmagneet of dranger met vastzetinrichting
	aansluiting droge blusleiding
	brandslanghaspel -30 meter- volgens NEN/EN 671-1 tevens voorzien van handbrandmelder in kast
	Rookmelder cf. NEN 2555
	Rookmelder cf. NEN 2535
	EBV Extra beveiligde vluchtroute
	30 minuten brandwerend.
	60 minuten brandwerend.
	30 minuten zelfsluitende brandwerende deur met kozijn inclusief zij- en/of bovenlicht, dagmaat minimaal 900 mm.
	60 minuten zelfsluitende brandwerende deur met kozijn inclusief zij- en/of bovenlicht, dagmaat minimaal 900 mm.
	zelfsluitende niet-brandwerende deur

Brandmeldinstallaties
Voorzieningen ten behoeve van brandmeld- en ontvangersinstallatie conform: "Programme van Eisen Brandmeld- / Ontvangersinstallatie voor het gebouw: De Schamier" met documentnummer: T11-0511-22/11-BMWAL, opgesteld conform NEN 2535:2017 + NEN2575-3:2012+A2:2018.

waterdichtheid
• uitwendige scheidingsconstructies zijn waterdicht conform NEN 2778;
• scheidingsconstructies tussen verblijfsgebied en kruipruimten zijn waterdicht conform NEN 2778;
• scheidingsconstructies rondom toaletruimten zijn waterdicht conform NEN 2778;

luchtdoorlatendheid
• de volgens NEN 2686 bepaalde luchtvolumestroom van het totaal aan verblijfsgebieden en toaletruimten van de gekruisde sectie is niet groter van 0.2 m3/s
• de scheidingsconstructies tussen verblijfsgebieden, toaletruimten en kruipruimten, met inbegrip van de op die constructie aansluitende delen van andere constructies, voorzorgen de delen van invloed zijn op de specifieke luchtvolumestroom naar het verblijfsgebied of toaletruimte heeft volgens NEN 2690 bepaalde, specifieke luchtvolumestroom van ten hoogste 20*10-6 m3/(m2*s)

gevelopeningen

wateropname
• scheidingsconstructies rondom toiletten hebben een wateropname die gemiddeld <0.01 kg/(m2 *S12) en op geen enkele plaats >0.2 kg/(m2*S12)

brandveiligheid en rookproductie
vluchtroute (vluchtweg en trappenhuis)
• materialen toegepast in deze ruimte voldoen aan brandklasse B en rookklasse S2 (NEN-EN 13501 of gelijkwaardige klassen conform Nederlandse NEN-normen);
• trap o.a. vorschafwerkings voldoen aan brandklasse Cfl en rookklasse S1fl (NEN-EN 13501 of gelijkwaardige klassen conform Nederlandse NEN-normen);
• brandhydrant: positie en capaciteit nog ntb en vast te stellen door gemeente, brandweer en waterleidingmaatschappij(-normen);
overige inpanning ruimtes
• materialen toegepast in deze ruimte voldoen aan brandklasse Dfl en rookklasse S1fl (NEN-EN 13501 of gelijkwaardige klassen conform Nederlandse NEN-normen);
gevelconstructies:
• gevelconstructies voldoen aan brandvoorplantingsklasse 1 (tot 2.5 meter boven aansluitend terras) en brandvoorplantingsklasse 2 (rest van de gevel)(NEN 6065);
• overige materialen toegepast in deze ruimtes voldoen aan brandklasse D en rookklasse S2 (NEN-EN 13501 of gelijkwaardige klassen conform Nederlandse NEN-normen);
dak:
• het dak is niet brandgevaarlijk conform NEN 6063

opmerkingen:
• constructieafmetingen volgens opgave constructeur
• installaties volgens opgave installatieadviseur
• de verdeling van glas van de binnenruimten zal dusdanig zijn dat aan eisen brandwerendheid voldaan wordt; (nb. binnenkozijnen van hout >550 kg/m3 of plaatstaal o.s. staal)
• binnenruimten die zich in een vluchtroute bevinden, zijn niet voorzien van een dag- en nachtblot
• inbraakwerendheidsklasse 2 volgens NEN 5096
• Voor beoordeling brandveiligheid pand is het brandrapport ARUP leidend

• Revisie E wintertuin:
Raam naar schuifdraai winterinpuitsysteem
Naam loggia noordgevel -> wintertuin

plaattegrond 7e verdieping

project: De Schamier
werk.nr.: 3248_01
tek.nr.: TO-PG-07
datum: 12-01-2023
schaal: 1:100 A1
status: definitief
revisie: 16-09-2024
fase:

project: De Schamier

werk.nr.: 3248_01

tek.nr.: TO-PG-07


datum: 12-01-2023

status: definitief

revisie: 16-09-2024

fase:

KRAAJVANGER

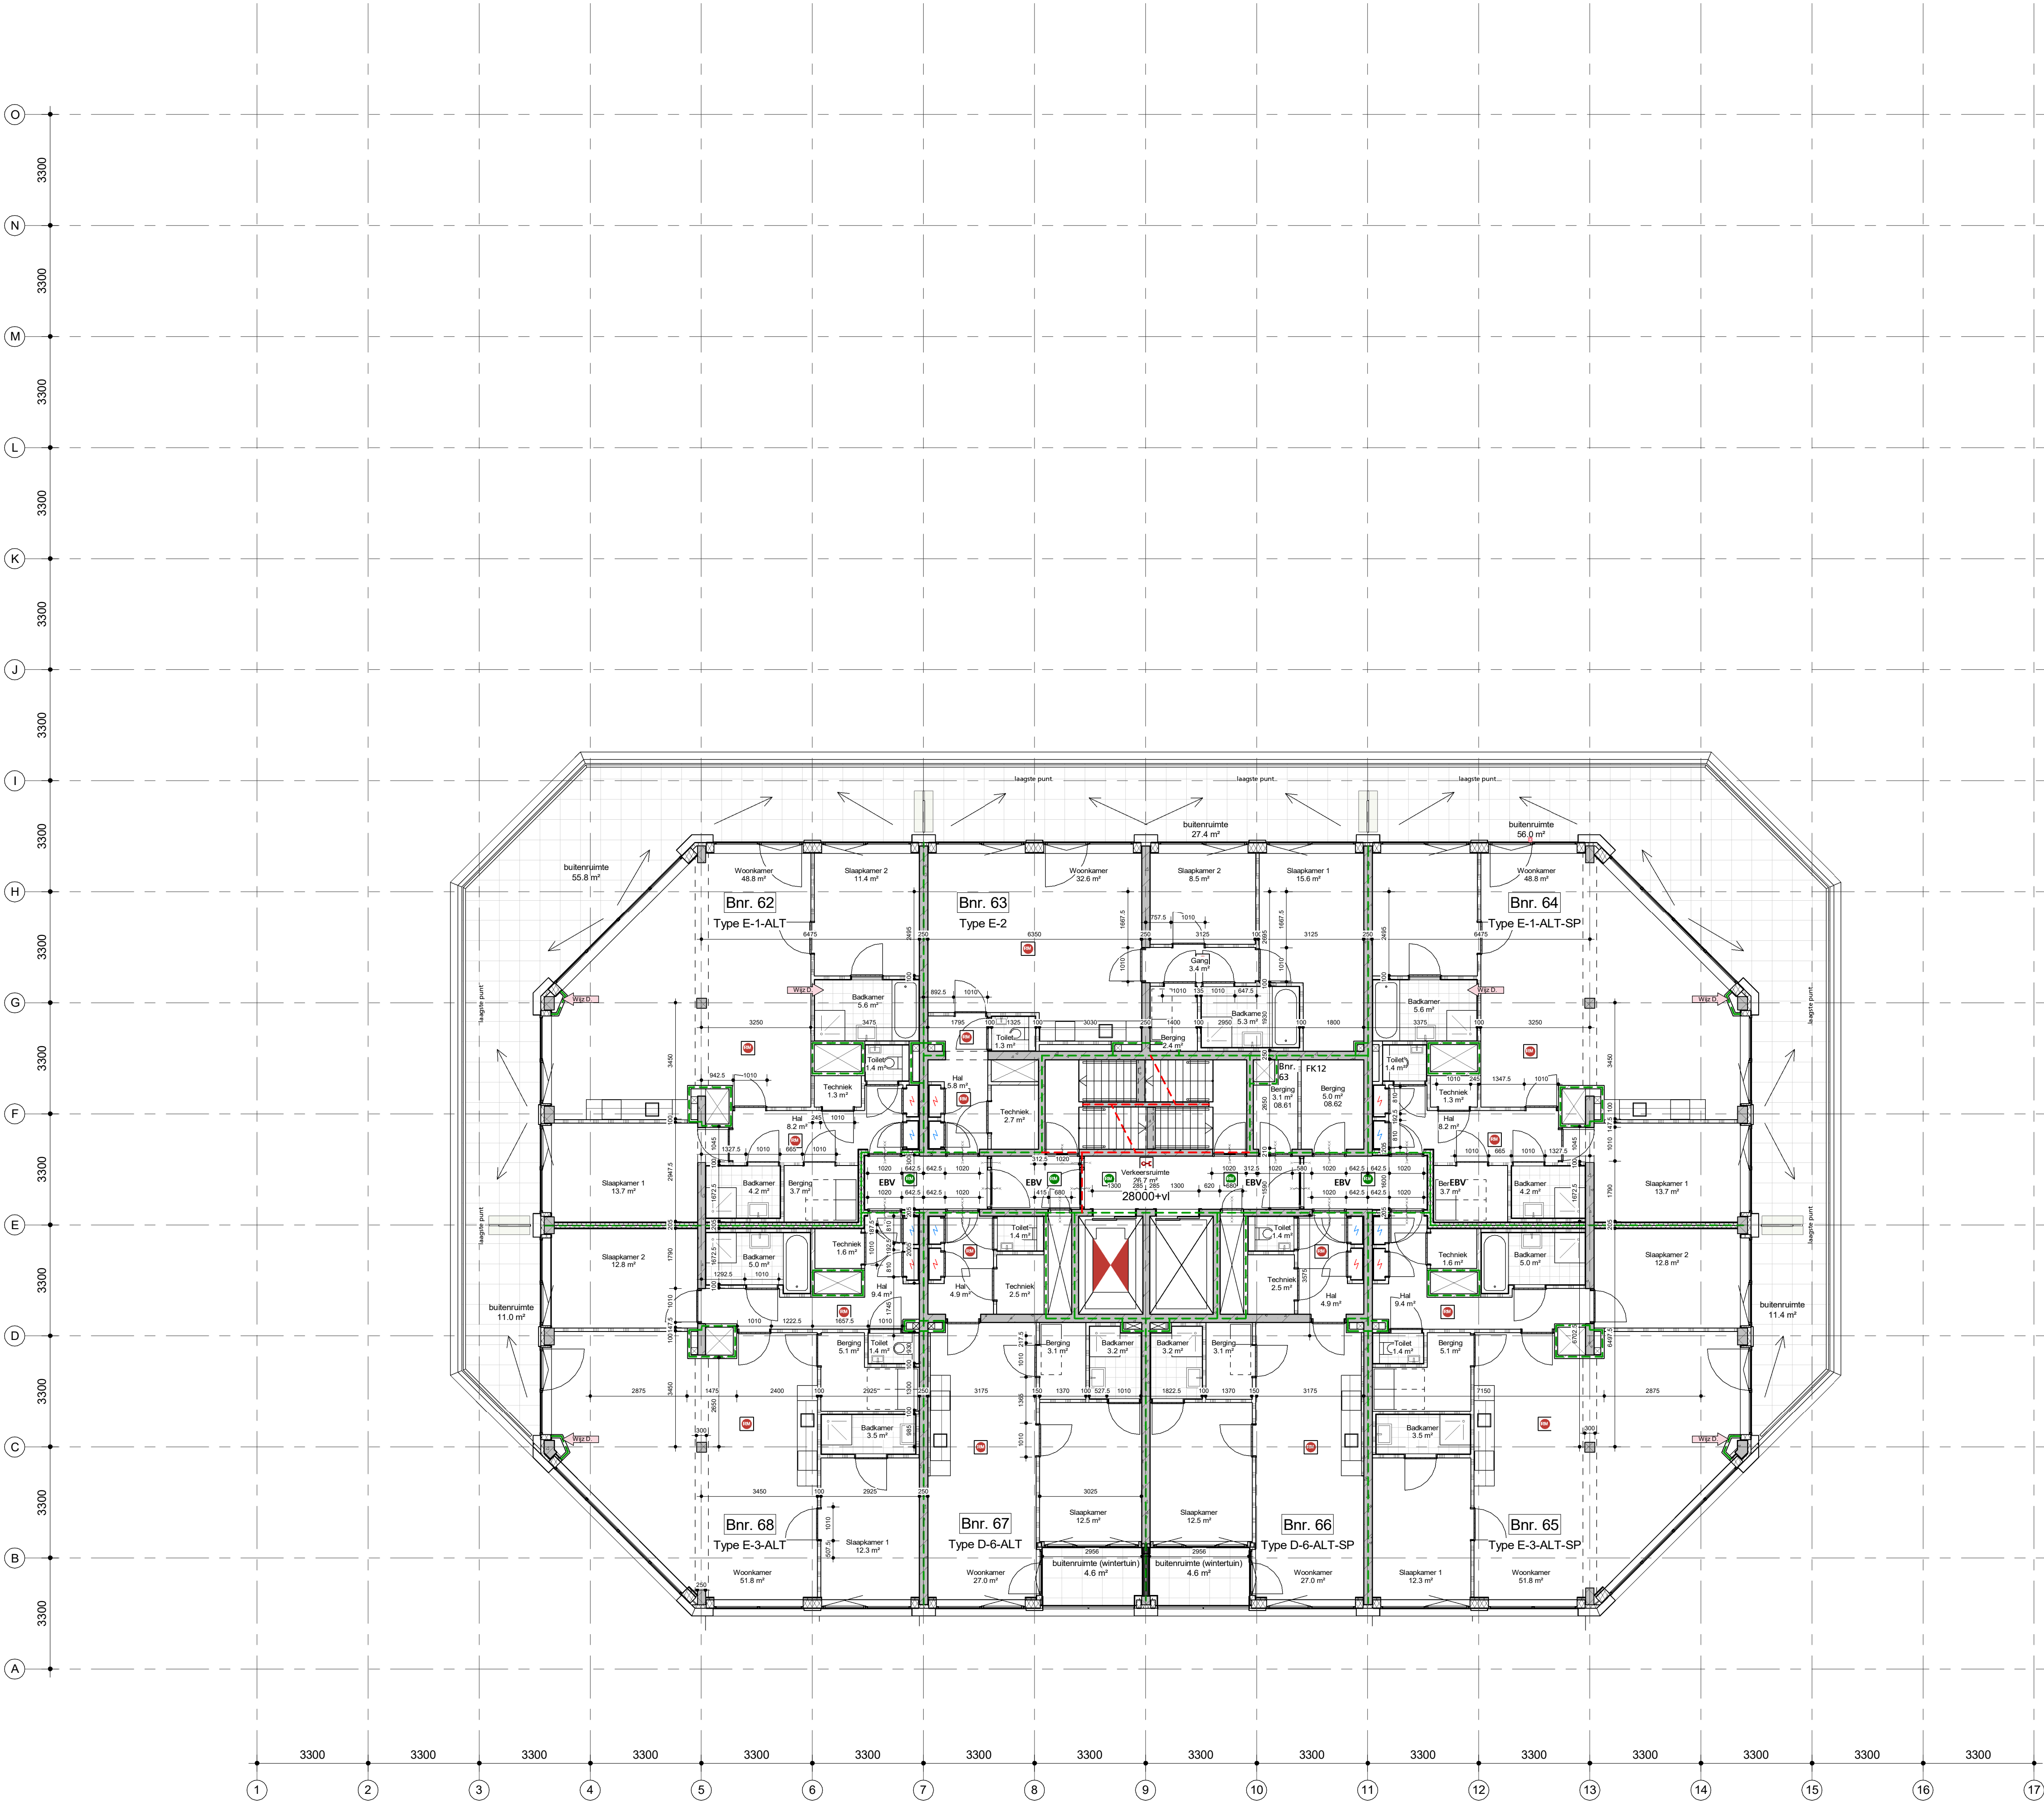

renvooi

- 2.03

III

5.0 m2
- 24"

draagconstructie
- XXXXXX

systeemwand
- XXXXXX

kalkzandsteen wand
- XXXXXX

cellenbeton wand
- XXXXXX

brandwerft
- XXXXXX

Vluchtroutesaanduiding
- XXXXXX

Vluchtroutesaanduiding
- XXXXXX

ruimte voorzien van noodverlichting
- XXXXXX

brandweerpaneel
- XXXXXX

brandmeldcentrale
- XXXXXX

kleefmagneet of dranger met vastzetinrichting
- XXXXXX

aansluiting droge blusleiding
- XXXXXX

brandslanghaspel -30 meter- volgens NEN/En 671-1 tevens voorzien van handbrandmelder in kast
- XXXXXX

Rookmelder cf. NEN 2555
- XXXXXX

EBV Extra beveiligde vluchtroute
- XXXXXX

30 minuten brandwerend.
- XXXXXX

60 minuten brandwerend.
- XXXXXX

30 minuten zelfsluitende brandwerende deur met kozijn inclusief zij- en / of bovenlicht, dagmaat minimaal 900 mm.
- XXXXXX

60 minuten zelfsluitende brandwerende deur met kozijn inclusief zij- en / of bovenlicht, dagmaat minimaal 900 mm.
- XXXXXX

zelfsluitende niet-brandwerende deur

Brandmeldinstallaties

Voorzieningen ten behoeve van brandmeld- en ontvangersinstallatie conform: "Programme van Eisen Brandmeld- / Ontvangersinstallatie voor het gebouw: De Bmwol", opgesteld conform NEN 2535:2017 + NEN2575-3:2012+A2:2018.

waterdichtheid

- uitwendige scheidingconstructies zijn waterdicht conform NEN 2778;
- scheidingconstructies tussen verblijfsgebied en kruipruimten zijn waterdicht conform NEN 2778;
- scheidingconstructies rondom toiletruimtes zijn waterdicht conform NEN 2778;

luchtdoorlatendheid

- de volgens NEN 2686 bepaalde luchtvolumestroom van het totaal aan verblijfsgebieden en toiletruimtes van de gekruipruimtes is niet groter van 0.2 m3/s
- de scheidingconstructies tussen verblijfsgebieden, toiletruimtes en kruipruimtes, met inbegrip van de op die constructie aansluitende delen van andere constructies, voorzorg die delen van invloed zijn op de specifieke luchtvolumestroom naar het verblijfsgebied of toiletruimte heeft volgens NEN 2690 bepaalde, specifieke luchtvolumestroom van ten hoogste 20*10-6 m3/(m2*s)

gevelopeningen

wateropname

- scheidingconstructies rondom toiletten hebben een wateropname die gemiddeld <0.01 kg/(m2 *S12) en op geen enkele plaats >0.2 kg/(m2*S12)

brandveiligheid en rookprookkatie

vluchtroute (vluchtweg en trappenhuis)

- materialen toegepast in deze ruimte voldoen aan brandklasse B en rookklasse S2 (NEN-EN 13501 of gelijkwaardige klassen conform Nederlandse NEN-normen);
- trap o.a. voorskriften voldoen aan brandklasse Cfl en rookklasse S1fl (NEN-EN 13501 of gelijkwaardige klassen conform Nederlandse NEN-normen);
- brandhydrant: positie en capaciteit nog ntb en vast te stellen door gemeente, brandweer en waterleidingmaatschappij-normen);

overige inpanende ruimtes

- materialen toegepast in de vloer van deze ruimtes voldoen aan brandklasse Dfl en rookklasse S1fl (NEN-EN 13501 of gelijkwaardige klassen conform Nederlandse NEN-normen);

gevelconstructies:

- gevelconstructies voldoen aan brandvoorplantingsklasse 1 (tot 2.5 meter boven aansluitend terras) en brandvoorplantingsklasse 2 (rest van de gevel)(NEN 6065);
- overige materialen toegepast in deze ruimtes voldoen aan brandklasse D en rookklasse S2 (NEN-EN 13501 of gelijkwaardige klassen conform Nederlandse NEN-normen);

dak:

- het dak is niet brandgevaarlijk conform NEN 6063


opmerkingen:

- constructieafmetingen volgens opgave constructeur
- installaties volgens opgave installatieadviseur
- de verdeling van glas van de binnenruimten zal dusdanig zijn dat aan eisen brandwerendheid voldaan wordt; (n.b. binnenkozijnen van hout >550 kg/m3 of, glasbalk of, staal)
- binnenruimten die zich in een vluchtroute bevinden, zijn niet voorzien van een dag- en nachtslot
- inbraakwerendheidsklasse 2 volgens NEN 5096
- Voor beoordeling brandveiligheid pand is het brandrapport ARUP leidend

plattegrond 8e verdieping

project De Schamier
werk.nr. 3248_01
tek.nr. DO-FG-08
datum 12-01-2023

schaal 1:100 A1
status definitief
revisie D: 25-01-2024
fase

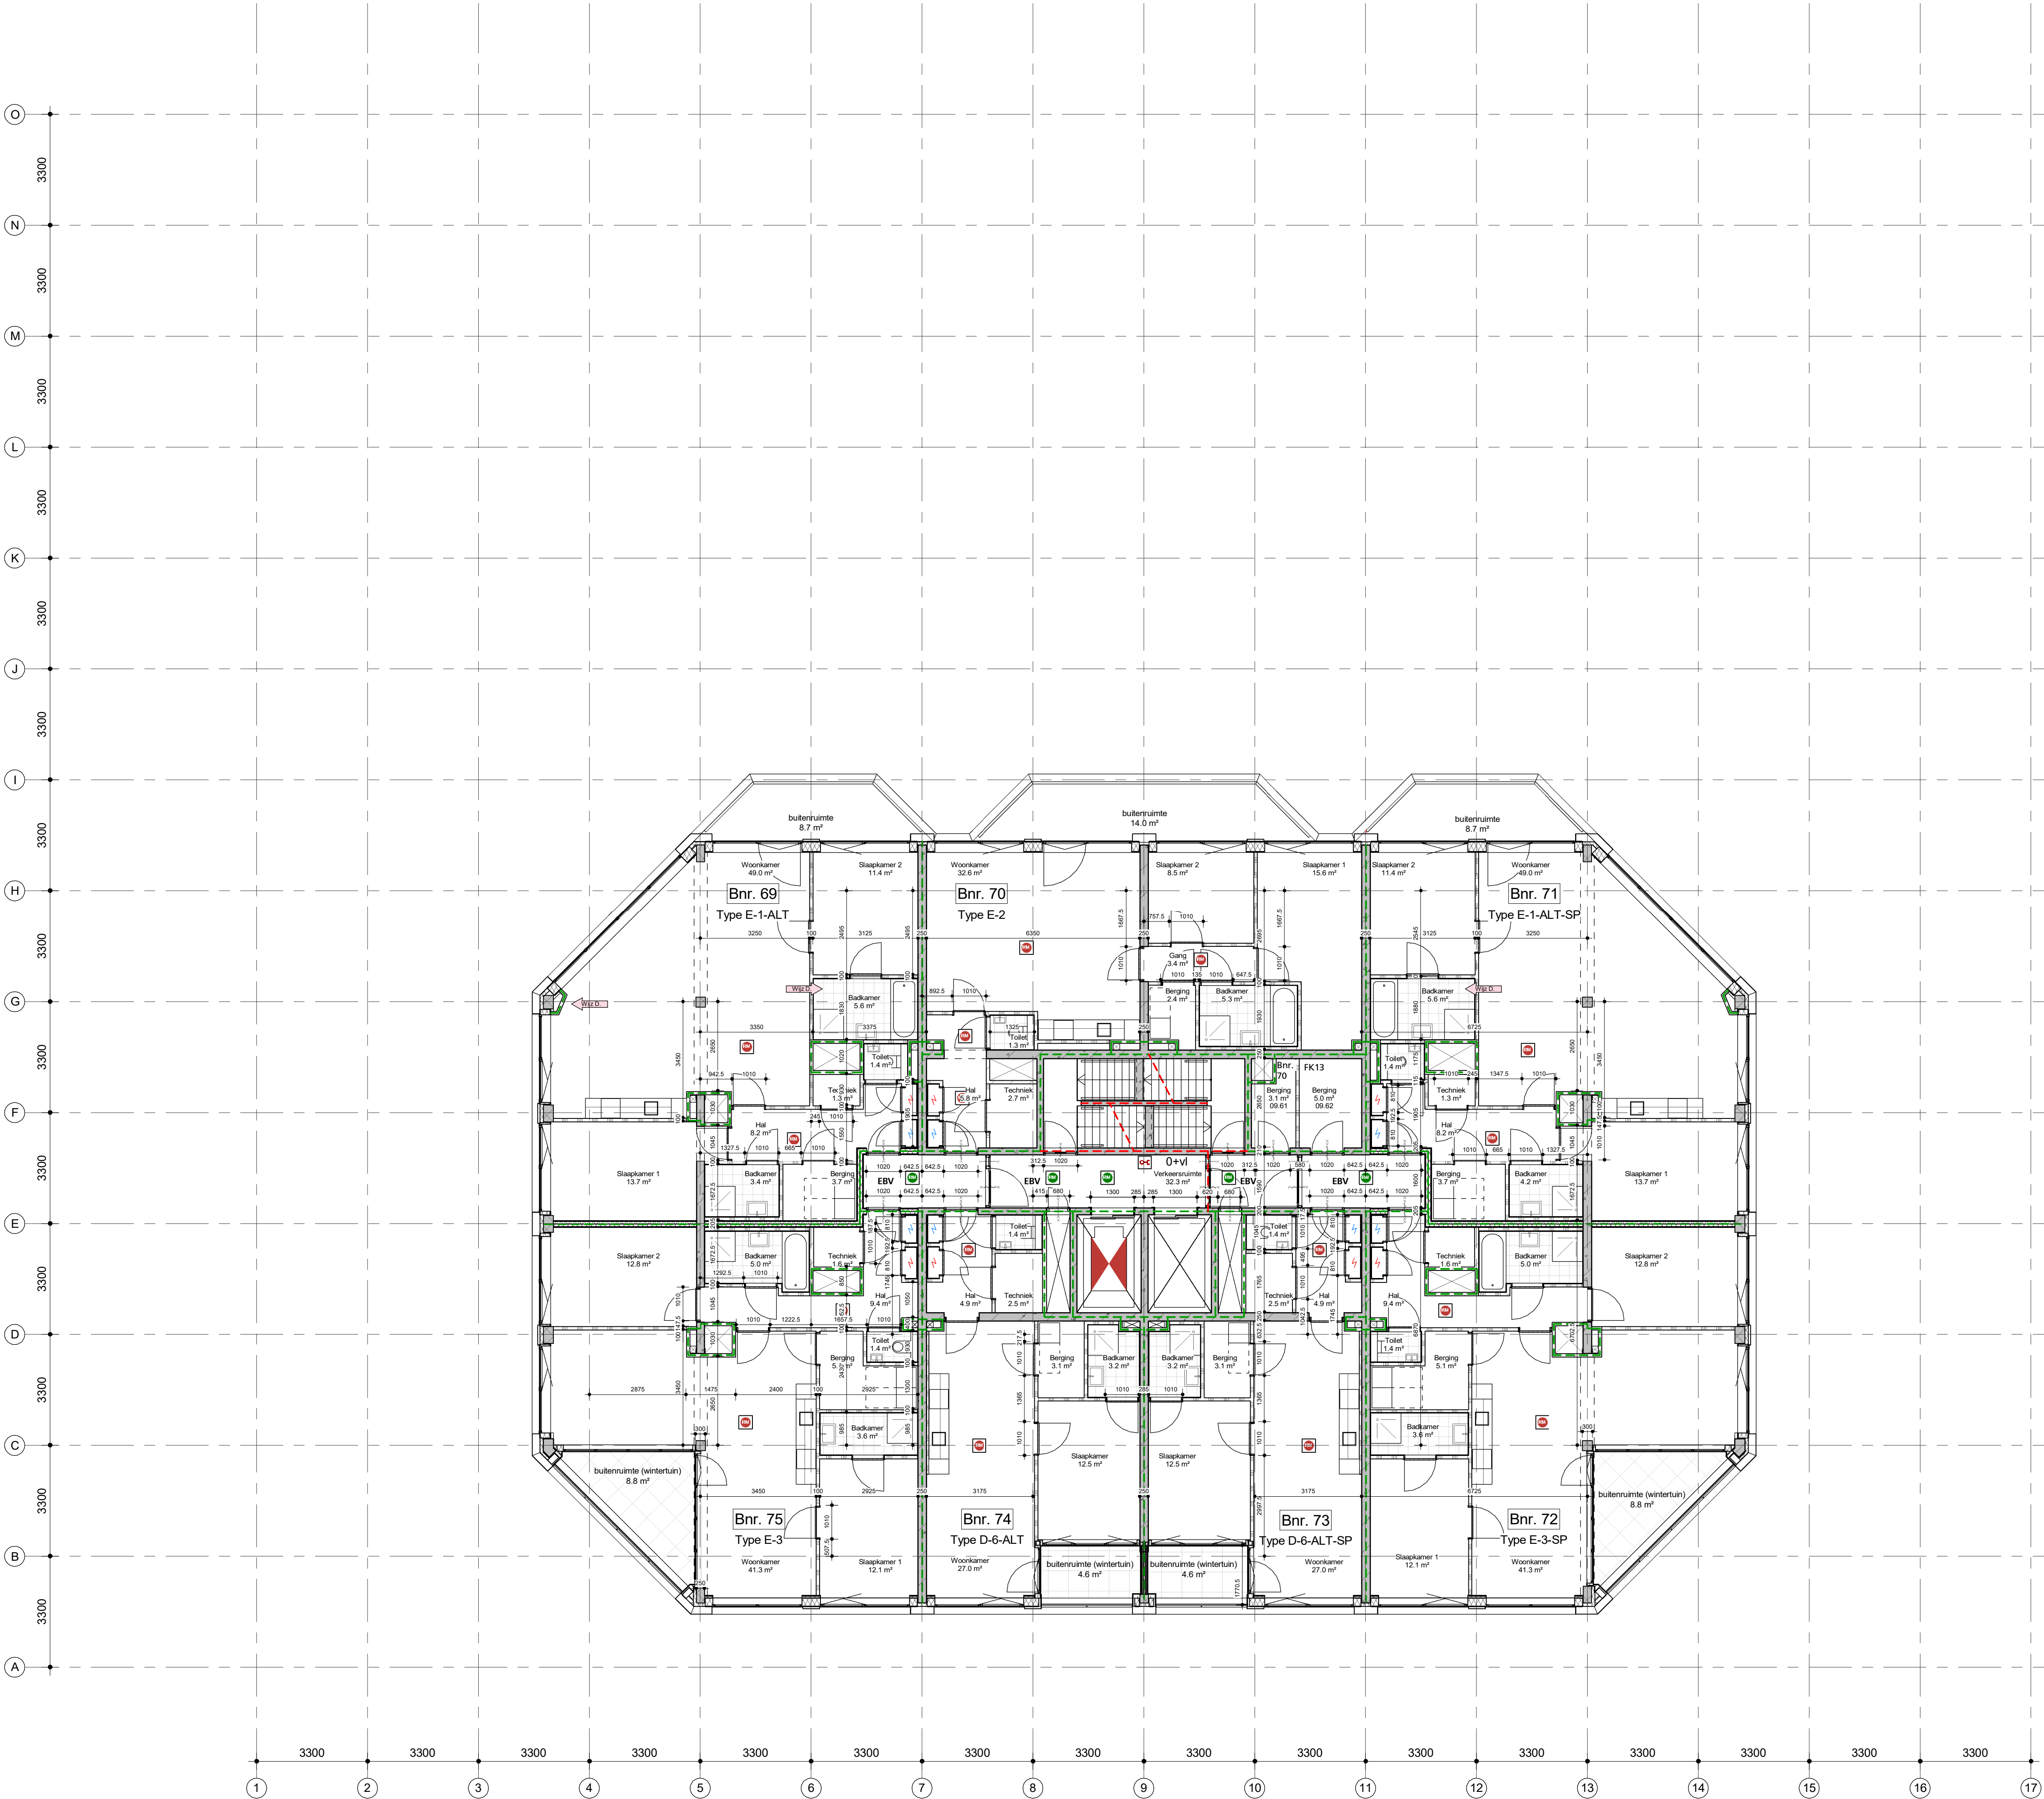

renvooi

- 2.03

III

5.0 m2
- 24"

draagconstructie
- XXXXXX

stroomwanda
- XXXXXX

kalkzandsteen wanda
- XXXXXX

cellenbeton wanda
- XXXXXX

brandwerft
- XXXXXX

Vluchtrouteaanduiding
- XXXXXX

Vluchtrouteaanduiding
- XXXXXX

ruimte voorzien van noodverlichting
- XXXXXX

brandweerspaneel
- XXXXXX

brandmeldcentrale
- XXXXXX

kleefmagneet of dranger met vastzetinrichting
- XXXXXX

aansluiting droge buisleiding
- XXXXXX

brandslanghassel -30 meter- volgens NEN/En 671-1 tevens voorzien van handbrandmelder in kast
- XXXXXX

Rookmelder cf. NEN 2555
- XXXXXX

Rookmelder cf. NEN 2555
- XXXXXX

EBV Extra beveiligde vluchtroute
- XXXXXX

30 minuten brandwerend.
- XXXXXX

60 minuten brandwerend.
- XXXXXX

30 minuten zelfsluitende brandwerende deur met kozijn inclusief zij- en / of bovenlicht, dagmaat minimaal 900 mm.
- XXXXXX

60 minuten zelfsluitende brandwerende deur met kozijn inclusief zij- en / of bovenlicht, dagmaat minimaal 900 mm.
- XXXXXX

zelfsluitende niet-brandwerende deur

Brandmeldinstallaties

Voorzieningen ten behoeve van brandmeld- en ontvangerinstallatie conform: "Programme van Eisen Brandmeld- / Ontvangerinstallatie voor het gebouw: De Schamier" met documentnummer: TT10511-22/11-BMWOL, opgesteld conform NEN 2555:2017 + NEN2575-3:2012+A2:2018.

waterdichtheid

- uitwendige scheidingenconstructies zijn waterdicht conform NEN 2778;
- scheidingenconstructies tussen verbindingsgebied en kruipruimten zijn waterdicht conform NEN 2778;
- scheidingenconstructies rondom toilet ruimtes zijn waterdicht conform NEN 2778;

luchtdoorlatendheid

- de volgens NEN 2686 bepaalde luchtvolumestroom van het totaal aan verblijfsgebieden en toilet ruimtes van de gekruipruimtes is niet groter van 0.2 m3/s
- de scheidingenconstructies tussen verblijfsgebieden, toilet ruimtes en kruipruimtes, met inbegrip van de op die constructie aansluitende delen van andere constructies, voorzorgen de delen van invloed zijn op de specifieke luchtvolumestroom naar het verblijfsgebied of toilet ruimte heeft volgens NEN 2690 bepaalde, specifieke luchtvolumestroom van ten hoogste 20*10-6 m3/(m2*s)

gevelopeningen

- scheidingenconstructies rondom toiletten hebben een wateropname die gemiddeld <0.01 kg/(m2 *S12) en op geen enkele plaats >0.2 kg/(m2*S12)

brandveiligheid en rookproductie

vluchtroute (vluchtweg en trappenhuis)

- materialen toegepast in deze ruimte voldoen aan brandklasse B en rookklasse S2 (NEN-EN 13501) of gelijkwaardige klassen conform Nederlandse NEN-normen);
- trap o.a. voorsieningen voldoen aan brandklasse Cfl en rookklasse S1fl (NEN-EN 13501) of gelijkwaardige klassen conform Nederlandse NEN-normen);
- brandhydrant: positie en capaciteit nog ntb en vast te stellen door gemeente, brandweer en waterleidingmaatschappij-normen);

overige in pandige ruimtes

- materialen toegepast in de vloer van deze ruimtes voldoen aan brandklasse Dfl en rookklasse S1fl (NEN-EN 13501) of gelijkwaardige klassen conform Nederlandse NEN-normen);

gevelconstructies:

- gevelconstructies voldoen aan brandvoortplantingsklasse 1 (dat 2.5 meter boven aansluitend terras) en brandvoortplantingsklasse 2 (rest van de gevel)(NEN 6065);
- overige materialen toegepast in deze ruimtes voldoen aan brandklasse D en rookklasse S2 (NEN-EN 13501) of gelijkwaardige klassen conform Nederlandse NEN-normen);

dak:

- het dak is niet brandgevaarlijk conform NEN 6063


opmerkingen:

- constructieafmetingen volgens opgave constructeur
- installaties volgens opgave installatieadviseur
- de verdeling van glas van de binnenruimten zal dusdanig zijn dat aan eisen brandwerendheid voldaan wordt; (n.b. binnenkozijnen van hout >550 kg/m3 of plaatstaal o.a. staal)
- binnenruimten die zich in een vluchtroute bevinden, zijn niet voorzien van een dag- en nachtslot
- inbraakwerendheidsklasse 2 volgens NEN 5096
- Voor beoordeling brandveiligheid pand is het brandrapport ARUP leidend

plattegrond 9e verdieping

project: De Schamier
werk.nr.: 3248_01
tek.nr.: DO-FG-09
datum: 12-01-2023

schaal: 1:100 A1
status: definitief
revisie: D: 25-01-2024
fase:

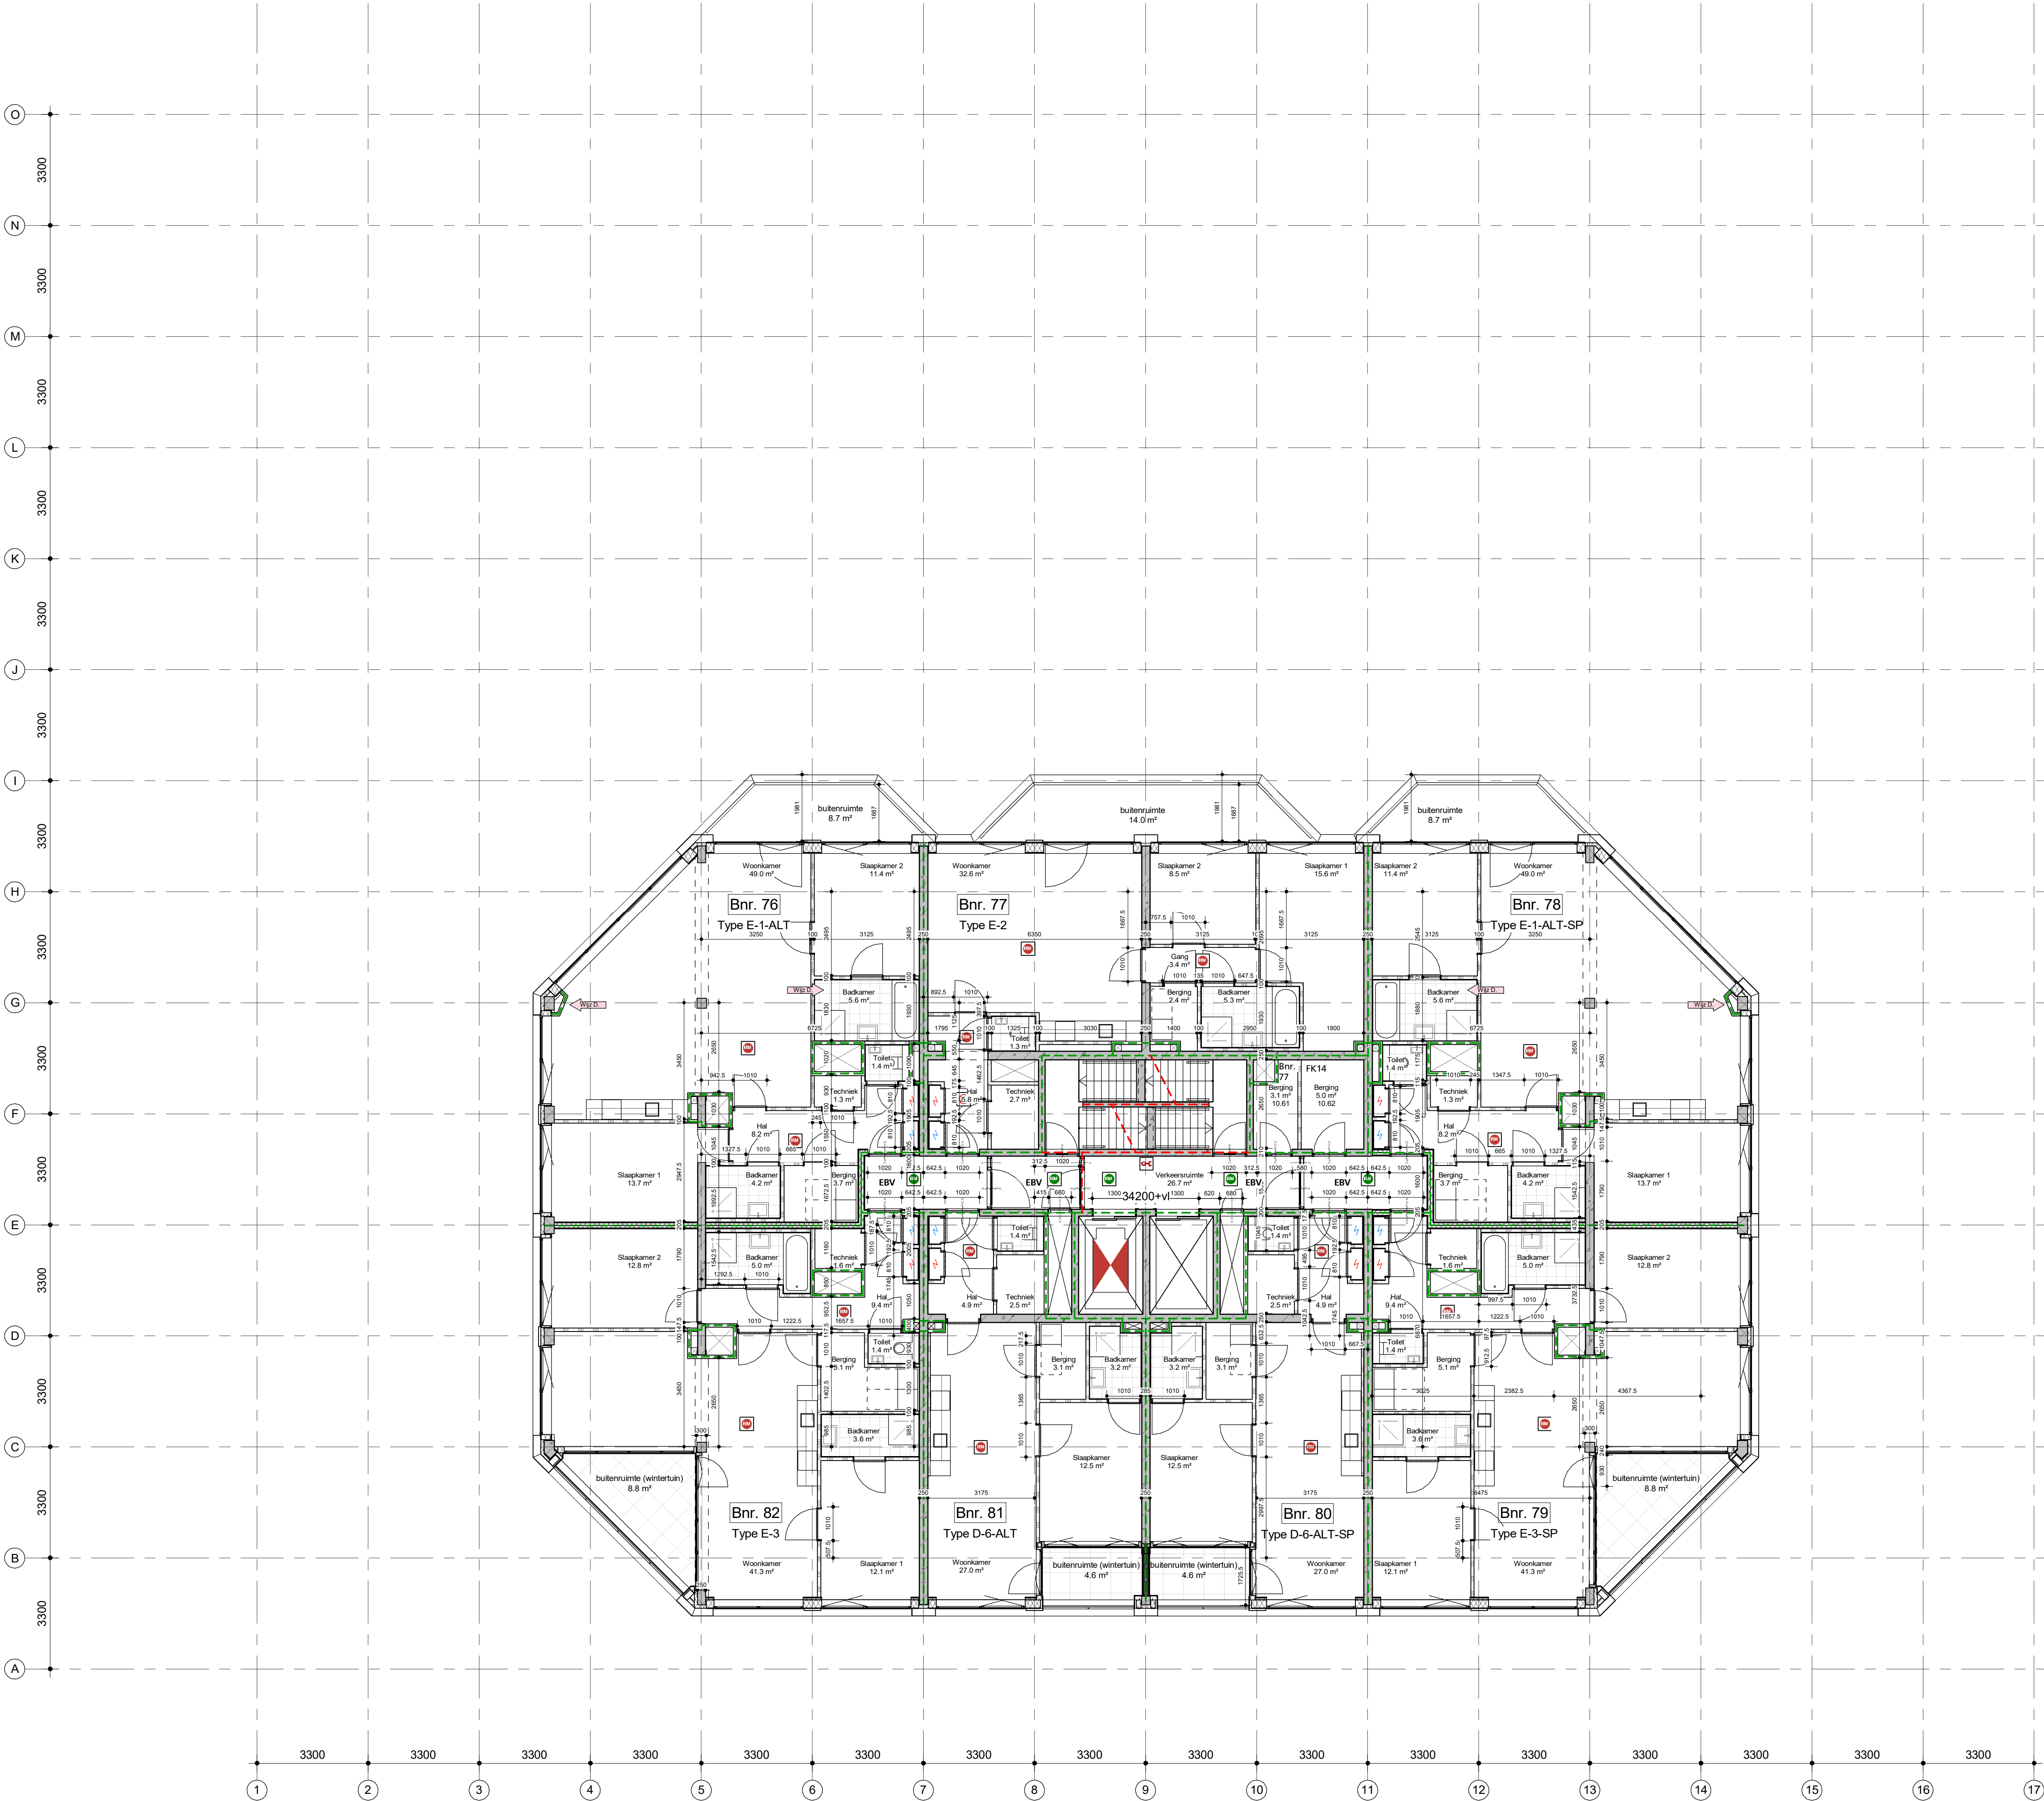

2.03

III

5.0 m2

- bouwnummer / ruimtenummer

- naam ruimte

- oppervlakte

24"

draagconstructie

XXXXXX

systeemwand

XXXXXX

kalkzandsteen wand

XXXXXX

cellenbeton wand

brandwerft

Vluchtroutesaanduiding

Vluchtroutesaanduiding

ruimte voorzien van noodverlichting

brandweppaneel

brandmeldcentrale

kleefmagneet of dranger met vastzetinrichting

aansluiting droge busleiding

brandslanghaspel -30 meter- volgens NEN/En 671-1 tevens voorzien van handbrandmelder in kast

Rookmelder cf. NEN 2555

Rookmelder cf. NEN 2555

EBV Extra beveiligde vluchtroute

30 minuten brandwerend.

60 minuten brandwerend.

30 minuten zelfsluitende brandwerende deur met kozijn inclusief zij- en / of bovenlicht, dagmaat minimaal 900 mm.

60 minuten zelfsluitende brandwerende deur met kozijn inclusief zij- en / of bovenlicht, dagmaat minimaal 900 mm.

zelfsluitende niet-brandwerende deur

Brandmeldinstallaties

Voorzieningen ten behoeve van brandmeld- en ontvangersinstallatie conform: "Programme van Eisen Brandmeld- / Ontvangersinstallatie voor het gebouw: De Schamier" met documentnummer: TT10511-22/11- BMWNL, opgesteld conform NEN 2535:2017 + NEN2575-3:2012+A2:2018.

waterdichtheid

• uitwendige scheidingconstructies zijn waterdicht conform NEN 2778;

• scheidingconstructies tussen verblijfsgebied en kruipruimten zijn waterdicht conform NEN 2778;

• scheidingconstructies rondom toilet ruimtes zijn waterdicht conform NEN 2778;

luchtdoorlatendheid

• de volgens NEN 2686 bepaalde luchtvolumestroom van het totaal aan verblijfsgebieden en toilet ruimtes van de gelijktijdig gebruikte is niet groter van 0.2 m3/s

• de scheidingconstructies tussen verblijfsgebieden, toilet ruimtes en kruipruimten, met inbegrip van de op die constructie aansluitende delen van andere constructies, voorzover die delen van invloed zijn op de specifieke luchtvolumestroom naar het verblijfsgebied of toilet ruimte heeft volgens NEN 2690 bepaalde, specifieke luchtvolumestroom van ten hoogste 20*10-6 m3/(m2*s)

gevelopeningen

• scheidingconstructies rondom toiletten hebben een wateropname die gemiddeld <0.01 kg/(m2 *S12) en op geen enkele plaats >0.2 kg/(m2*S12)

wateropname

• scheidingconstructies rondom toiletten hebben een wateropname die gemiddeld <0.01 kg/(m2 *S12) en op geen enkele plaats >0.2 kg/(m2*S12)

brandveiligheid en rookproductie

vluchtroute (vluchtweg en trappenhuis)

• materialen toegepast in deze ruimte voldoen aan brandklasse B en rookklasse S2 (NEN-EN 13501) of gelijkwaardige klassen conform Nederlandse NEN-normen);

• trap o.v. vloerwerkingsruimte voldoen aan brandklasse Cfl en rookklasse S1fl (NEN-EN 13501) of gelijkwaardige klassen conform Nederlandse NEN

• brandhydrant: positie en capaciteit nog ntb en vast te stellen door gemeente, brandweer en waterleidingmaatschappij-normen);

overige inpandige ruimtes

• materialen toegepast in de vloer van deze ruimtes voldoen aan brandklasse Dfl en rookklasse S1fl (NEN-EN 13501) of gelijkwaardige klassen conform Nederlandse NEN-normen);

gevelconstructies:

• gevelconstructies voldoen aan brandvoortplantingsklasse 1 (dat 2.5 meter boven aansluitend terras) en brandvoortplantingsklasse 2 (rest van de gevel)(NEN 6065);

• overige materialen toegepast in deze ruimtes voldoen aan brandklasse D en rookklasse S2 (NEN-EN 13501) of gelijkwaardige klassen conform Nederlandse NEN-normen);

dak:

• het dak is niet brandgevaarlijk conform NEN 6063

opmerkingen:

• constructieafmetingen volgens opgave constructeur

• installaties volgens opgave installatieadviseur

• de verdeling van glas van de binnenruimten zal dusdanig zijn dat aan eisen brandwerendheid voldaan wordt; (n.b. binnenkozijnen van hout >550 kg/m3 of, plaatstaal of, staal)

• binnenruimten die zich in een vluchtroute bevinden, zijn niet voorzien van een dag- en nachtslot

• inbraakwerendheidsklasse 2 volgens NEN 5096

• Voor beoordeling brandveiligheid pand is het brandrapport ARUP leidend

plaattegrond 10e verdieping


project
werk.nr.
tek.nr.
datum

De Schamier
3248_01
DO-PG-10
12-01-2023

schaal
status
revisie
fase

1:100 A1
definitief
D: 25-01-2024
fase

KRAAJVANGER

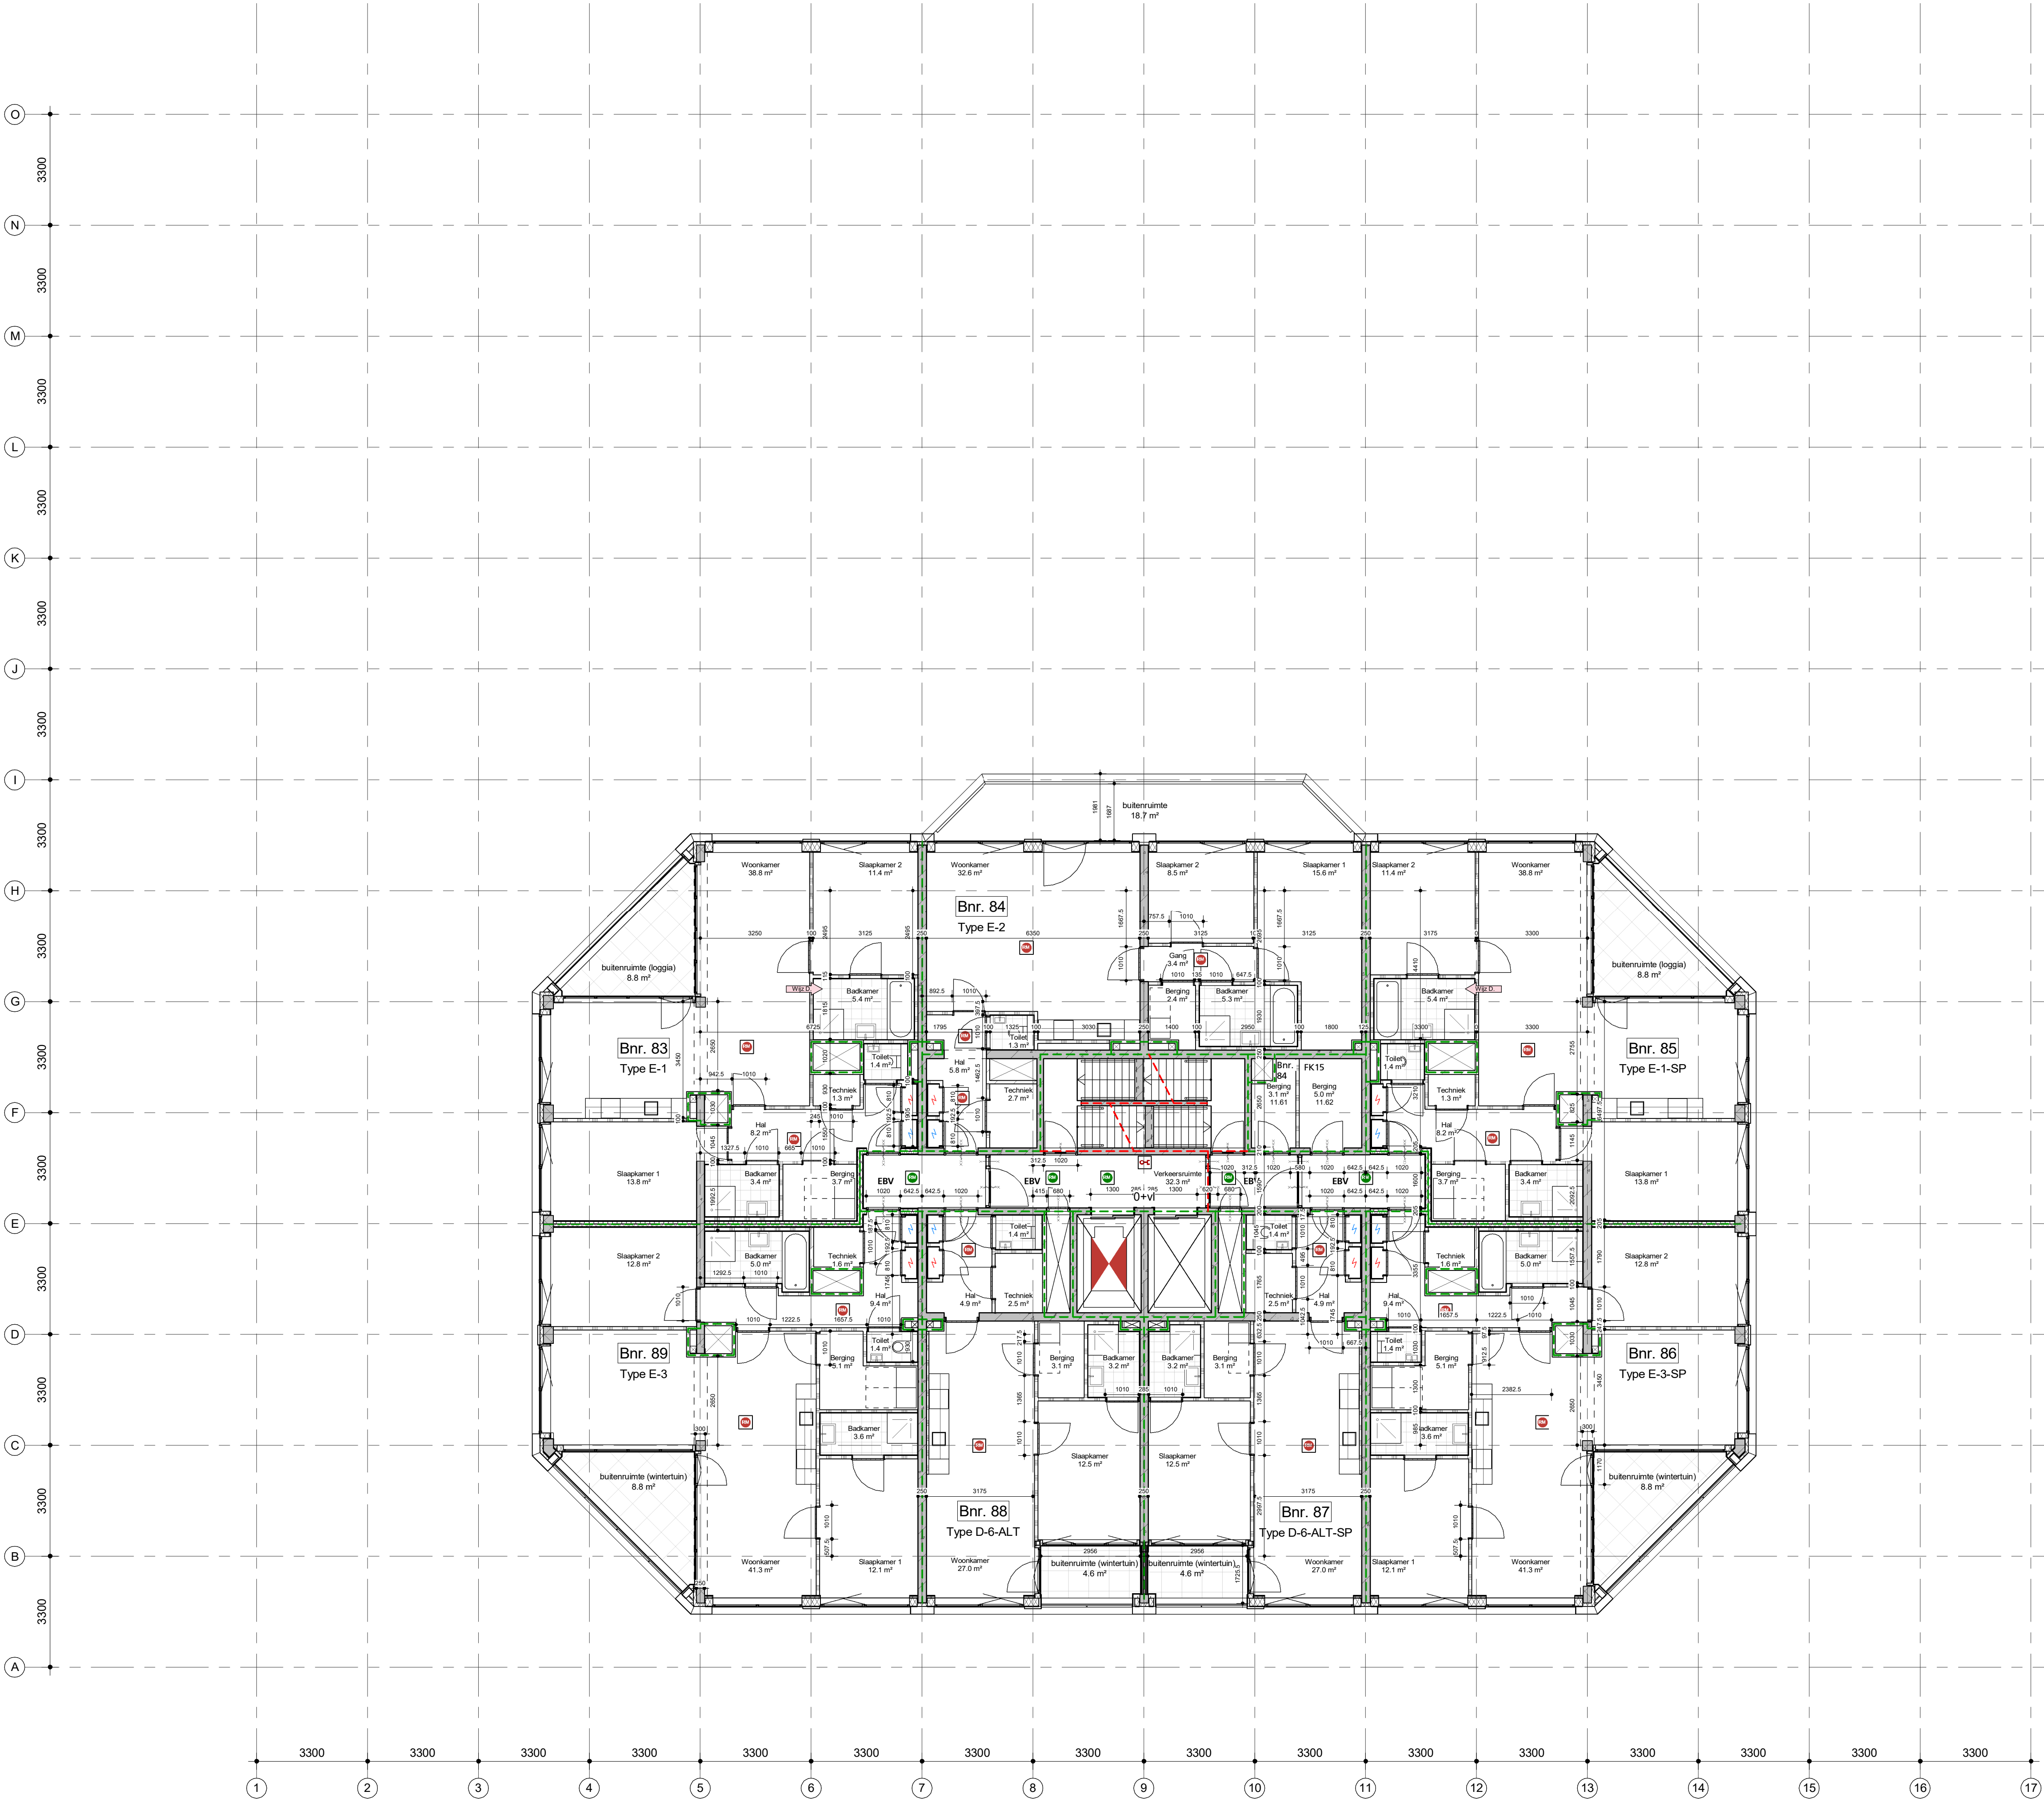

renvoor

2.03

III

5.0 m2

draagconstructie

systemewand

kalkzandsteen wand

cellenbeton wand

brandwerft

Vluchtroutesaanduiding

Vluchtroutesaanduiding

ruimte voorzien van noodverlichting

brandweerpaneel

brandmeldcentrale

kleefmagneet of dranger met vastzetinrichting

aansluiting droge blusleiding

brandslanghaspel -30 meter- volgens NEN/En 671-1 tevens voorzien van handbrandmelder in kast

Rookmelder cf. NEN 2555

EBV Extra beveiligde vluchtroute

30 minuten brandwerend.

60 minuten brandwerend.

30 minuten zelfsluitende brandwerende deur met kozijn inclusief zij- en / of bovenlicht, dagmaat minimaal 900 mm.

60 minuten zelfsluitende brandwerende deur met kozijn inclusief zij- en / of bovenlicht, dagmaat minimaal 900 mm.

zelfsluitende niet-brandwerende deur

Brandmeldinstallaties

Voorzieningen ten behoeve van brandmeld- en ontvangersinstallatie conform: "Programme van Eisen Brandmeld- / Ontvangersinstallatie voor het gebouw: De Schamer met documentnummer: TT10511-22/11-BMWAL, opgesteld conform NEN 2535:2017 + NEN2575-3:2012+A2:2018.

waterdichtheid

- uitwendige scheidingconstructies zijn waterdicht conform NEN 2778;
- scheidingconstructies tussen verblijfsgebied en kruipruimten zijn waterdicht conform NEN 2778;
- scheidingconstructies rondom toileruimtes zijn waterdicht conform NEN 2778;

luchtdoorlatendheid

- de volgens NEN 2686 bepaalde luchtvolumestroom van het totaal aan verblijfsgebieden en toileruimtes van de gelijktijdig gebruikte is niet groter van 0.2 m³/s
- de scheidingconstructies tussen verblijfsgebieden, toileruimtes en kruipruimtes, met inbegrip van de op die constructie aansluitende delen van andere constructies, voorzover die delen van invloed zijn op de specifieke luchtvolumestroom naar het verblijfsgebied of toileruimte heeft volgens NEN 2690 bepaalde, specifieke luchtvolumestroom van ten hoogste 20*10-6 m³/(m²*s)

gevelopeningen

wateropname

- scheidingconstructies rondom toiletten hebben een wateropname die gemiddeld <0.01 kg/(m²*s12) en op geen enkele plaats >0.2 kg/(m²*s12)

brandveiligheid en rookproductie

vluchtroute (vluchtweg en trappenhuis)

- materialen toegepast in deze ruimtes voldoen aan brandklasse B en rookklasse S2 (NEN-EN 13501 of gelijkwaardige klassen conform Nederlandse NEN-normen);
- trap o.a. voorskriften voldoen aan brandklasse Cfl en rookklasse S1fl (NEN-EN 13501 of gelijkwaardige klassen conform Nederlandse NEN-normen);
- brandhydrant: positie en capaciteit nog ntb en vast te stellen door gemeente, brandweer en waterleidingmaatschappij-normen);

overige inpandige ruimtes

- materialen toegepast in de vloer van deze ruimtes voldoen aan brandklasse Dfl en rookklasse S1fl (NEN-EN 13501 of gelijkwaardige klassen conform Nederlandse NEN-normen);

gevelconstructies:

- gevelconstructies voldoen aan brandvoortplantingsklasse 1 (dat 2.5 meter boven aansluitend terras) en brandvoortplantingsklasse 2 (rest van de gevel)(NEN 6065);
- overige materialen toegepast in deze ruimtes voldoen aan brandklasse D en rookklasse S2 (NEN-EN 13501 of gelijkwaardige klassen conform Nederlandse NEN-normen);

dak:

- het dak is niet brandgevaarlijk conform NEN 6063

opmerkingen:


- constructieafmetingen volgens opgave constructeur
- installaties volgens opgave installatieadviseur
- de verdeling van glas van de binnenruimten zal dusdanig zijn dat aan eisen brandwerendheid voldaan wordt; (nb. binnenkozijnen van hout >550 kg/m³ of plaatstaal o.a. staal)
- binnenruimten die zich in een vluchtroute bevinden, zijn niet voorzien van een dag- en nachtbol
- inbraakwerendheidsklasse 2 volgens NEN 5096

• Voor beoordeling brandveiligheid pand is het brandrapport ARUP leidend

plaatgrond 11e verdieping

project: De Schamer
werk.nr.: 3248_01
tek.nr.: DO-PG-11
datum: 12-01-2023

schaal: 1:100 A1
status: definitief
revisie: D: 25-01-2024
fase:

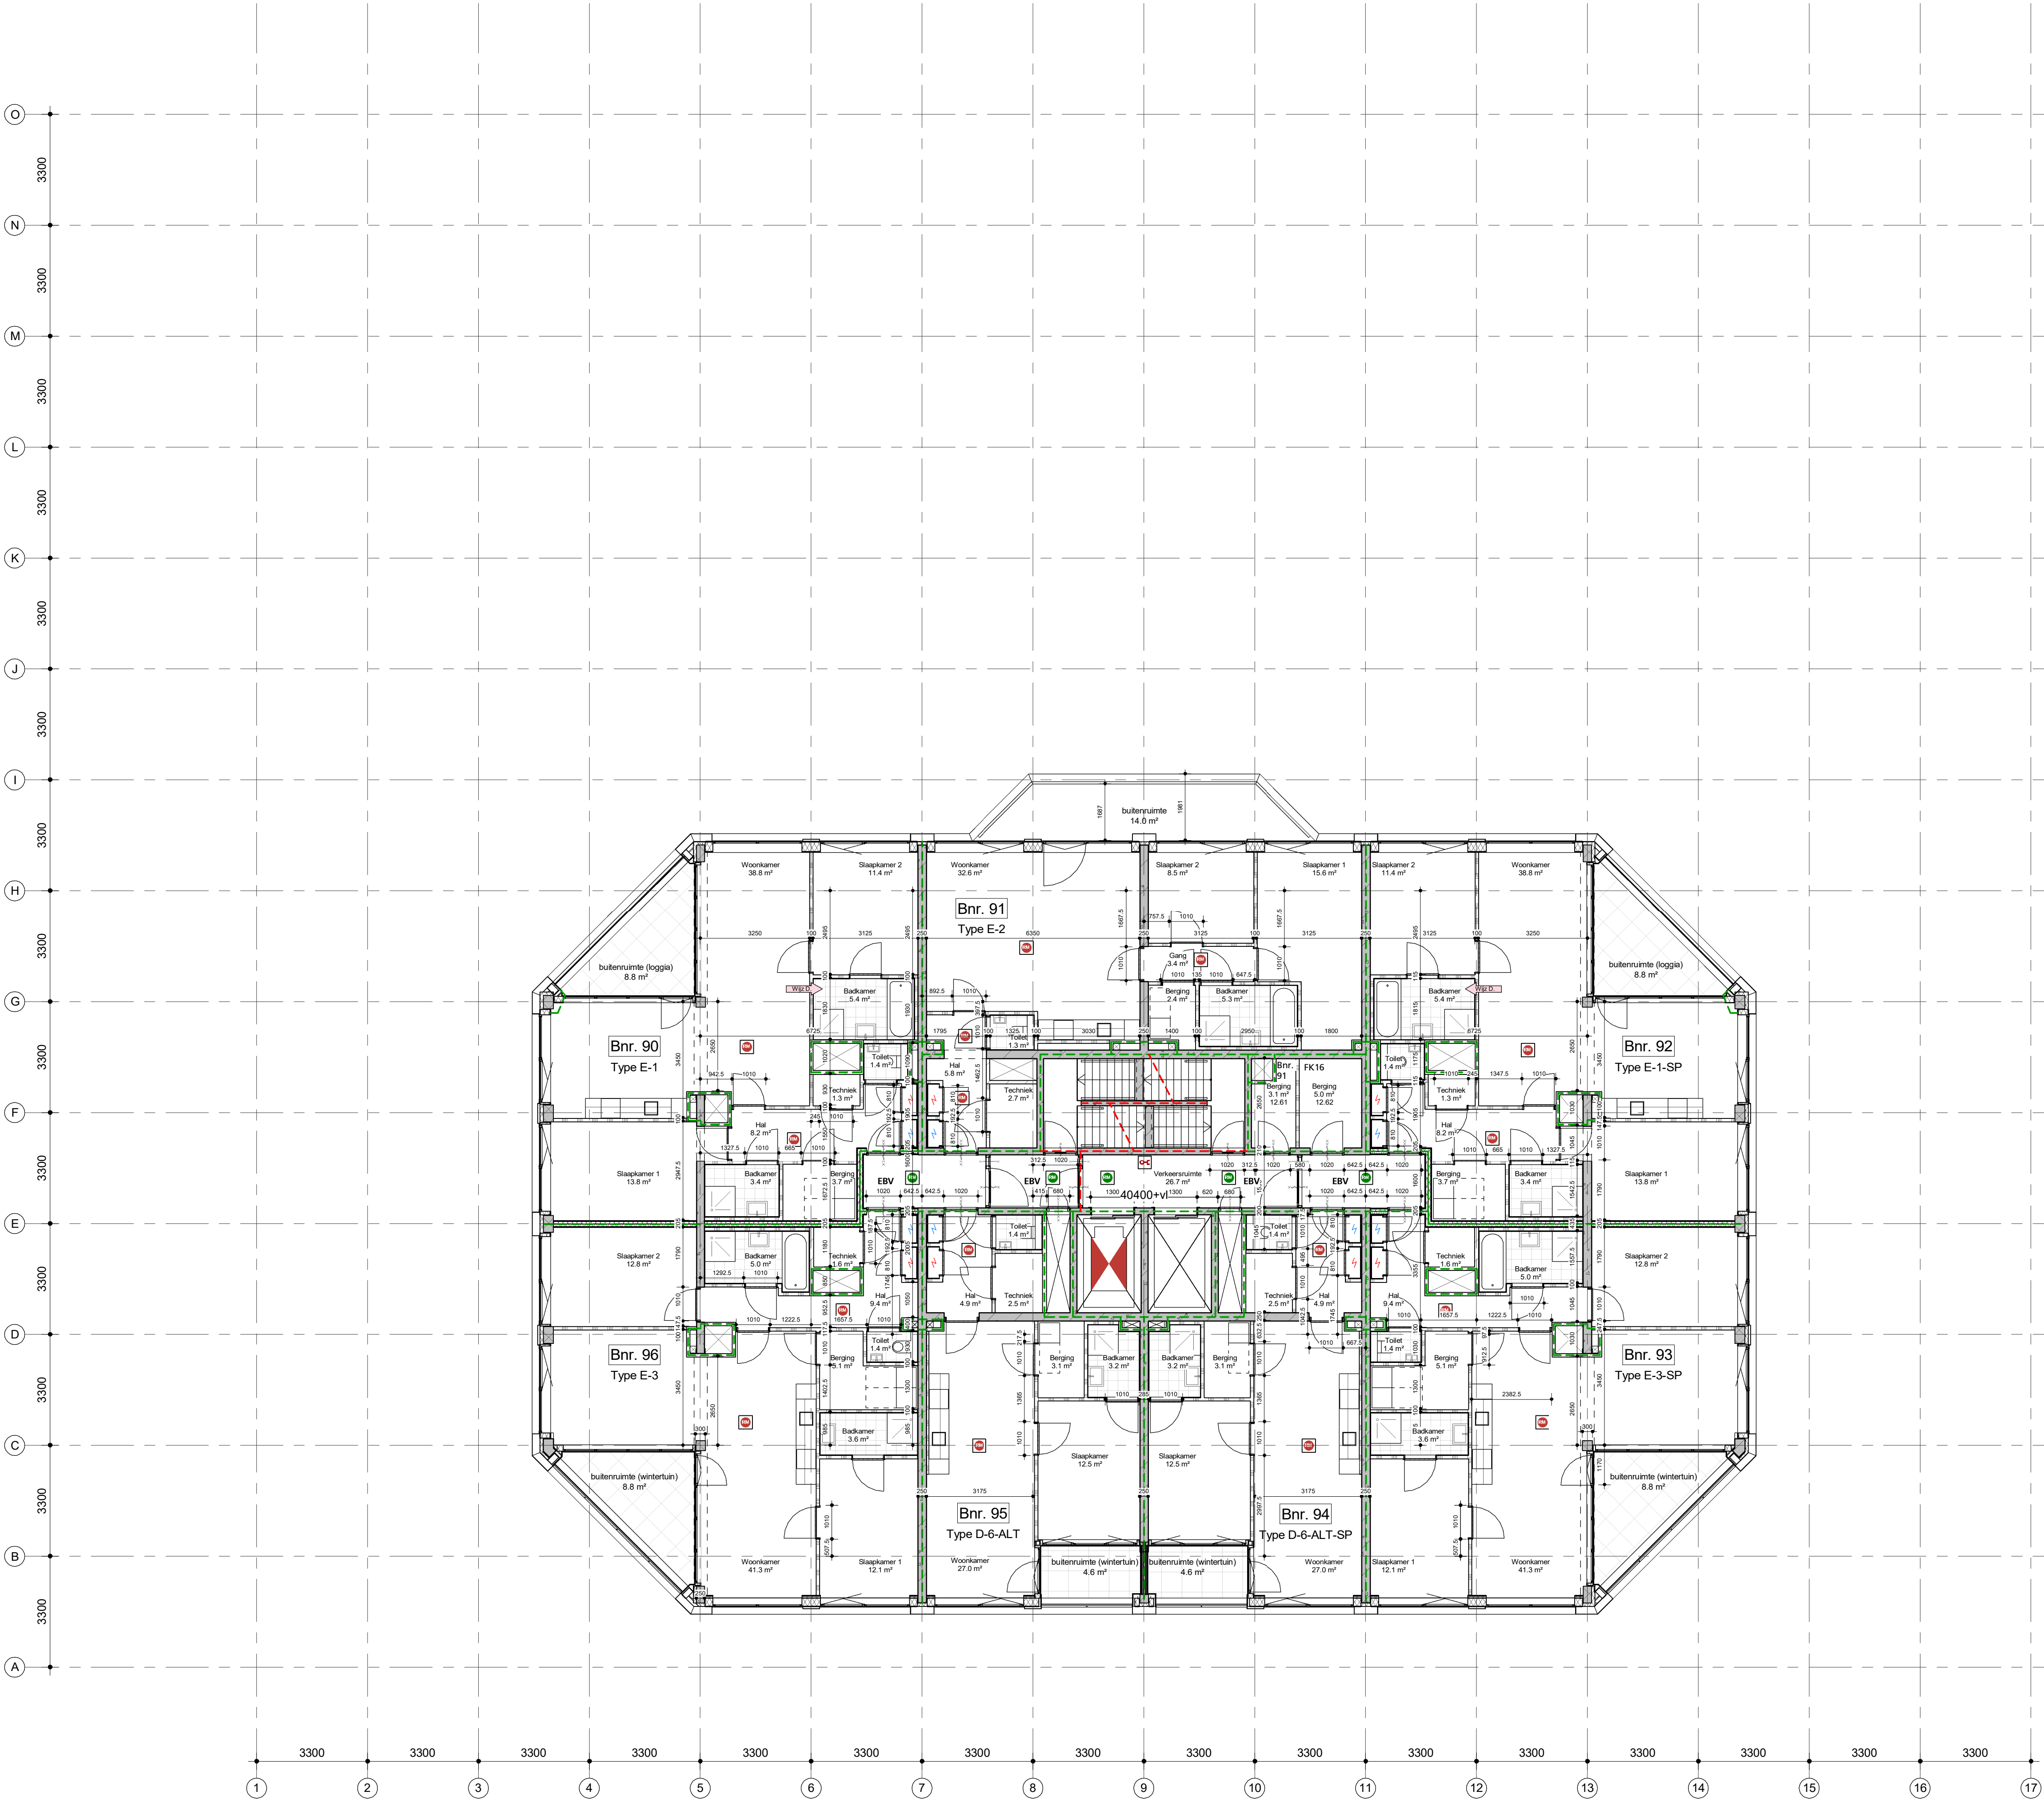

renvooi

- 2.03

III

5.0 m2

- bouwnummer / ruimtenummer

- naam ruimte

- oppervlakte
- 24

draagconstructie
- XXXXXX

systeemwand
- XXXXXX

kalkzandsteen wand
- XXXXXX

cellenbeton wand
- XXXXXX

brandwerft
- XXXXXX

Vluchtroutesaanduiding
- XXXXXX

Vluchtroutesaanduiding
- XXXXXX

ruimte voorzien van noodverlichting
- XXXXXX

brandweerpaneel
- XXXXXX

brandmeldcentrale
- XXXXXX

kleefmagneet of dranger met vastzetinrichting
- XXXXXX

aansluiting droge busleiding
- XXXXXX

brandslanghaspel -30 meter- volgens NEN/En 671-1 tevens voorzien van handbrandmelder in kast
- XXXXXX

Rookmelder cf. NEN 2555
- XXXXXX

Rookmelder cf. NEN 2535
- XXXXXX

EBV Extra beveiligde vluchtroute
- XXXXXX

30 minuten brandwerend.
- XXXXXX

60 minuten brandwerend.
- XXXXXX

30 minuten zelfsluitende brandwerende deur met kozijn inclusief zij- en / of bovenlicht, dagmaat minimaal 900 mm.
- XXXXXX

60 minuten zelfsluitende brandwerende deur met kozijn inclusief zij- en / of bovenlicht, dagmaat minimaal 900 mm.
- XXXXXX

zelfsluitende niet-brandwerende deur

Brandmeldinstallaties

Voorzieningen ten behoeve van brandmeld- en ontvangersinstallatie conform: "Programme van Eisen Brandmeld- / Ontvangersinstallatie voor het gebouw: De Schamier" met documentnummer: TT10511-22/11-
BNWOL, opgesteld conform NEN 2535:2017 + NEN2575-3:2012+A2:2018.

waterdichtheid

- uitwendige scheidingconstructies zijn waterdicht conform NEN 2778;
- scheidingconstructies tussen verblijfsgebied en kruipruimten zijn waterdicht conform NEN 2778;
- scheidingconstructies rondom toileruimten zijn waterdicht conform NEN 2778;

luchtdoorlatendheid

- de volgens NEN 2686 bepaalde luchtvolumestroom van het totaal aan verblijfsgebieden en toileruimten van de gelijktijdig gebruikte is niet groter van 0.2 m3/s
- de scheidingconstructies tussen verblijfsgebieden, toileruimten en kruipruimten, met inbegrip van de op die constructie aansluitende delen van andere constructies, voorzover die delen van invloed zijn op de specifieke luchtvolumestroom naar het verblijfsgebied of toileruimte heeft volgens NEN 2690 bepaalde, specifieke luchtvolumestroom van ten hoogste 20*10-6 m3/(m2*s)

gevelopeningen

wateropname

- scheidingconstructies rondom toiletten hebben een wateropname die gemiddeld <0.01 kg/(m2 *S/12) en op geen enkele plaats >0.2 kg/(m2*S/12)

brandveiligheid en rookproductie

vluchtroute (vluchtweg en trappenhuis)

- materialen toegepast in deze ruimte voldoen aan brandklasse B en rookklasse S2 (NEN-EN 13501 of gelijkwaardige klassen conform Nederlandse NEN-normen);
- trap o.a. voorskriften voldoen aan brandklasse Cfl en rookklasse S1fl (NEN-EN 13501 of gelijkwaardige klassen conform Nederlandse NEN-normen);
- brandhydrant: positie en capaciteit nog ntb en vast te stellen door gemeente, brandweer en waterleidingmaatschappij-normen);

overige inpanidende ruimtes

- materialen toegepast in de vloer van deze ruimtes voldoen aan brandklasse Dfl en rookklasse S1fl (NEN-EN 13501 of gelijkwaardige klassen conform Nederlandse NEN-normen);

gevelconstructies:

- gevelconstructies voldoen aan brandvoortplantingsklasse 1 (dat 2.5 meter boven aansluitend terras) en brandvoortplantingsklasse 2 (rest van de gevel)(NEN 6065);
- overige materialen toegepast in deze ruimtes voldoen aan brandklasse D en rookklasse S2 (NEN-EN 13501 of gelijkwaardige klassen conform Nederlandse NEN-normen);

dak:

- het dak is niet brandgevaarlijk conform NEN 6063


opmerkingen:

- constructieafmetingen volgens opgave constructeur
- installaties volgens opgave installatieadviseur
- de verdeling van glas van de binnenruimten zal dusdanig zijn dat aan eisen brandwerendheid voldaan wordt; (nb. binnenkozijnen van hout >550 kg/m3 of, plaatstaal of, staal)
- binnenruimten die zich in een vluchtroute bevinden, zijn niet voorzien van een dag- en nachtslot
- inbraakwerendheidsklasse 2 volgens NEN 5096
- Voor beoordeling brandveiligheid pand is het brandrapport ARUP leidend

plaattegrond 12e verdieping

project: De Schamier
werk.nr.: 3248_01
tek.nr.: DO-PG-12
datum: 12-01-2023

schaal: 1:100 A1
status: definitief
revisie: D: 25-01-2024
fase:

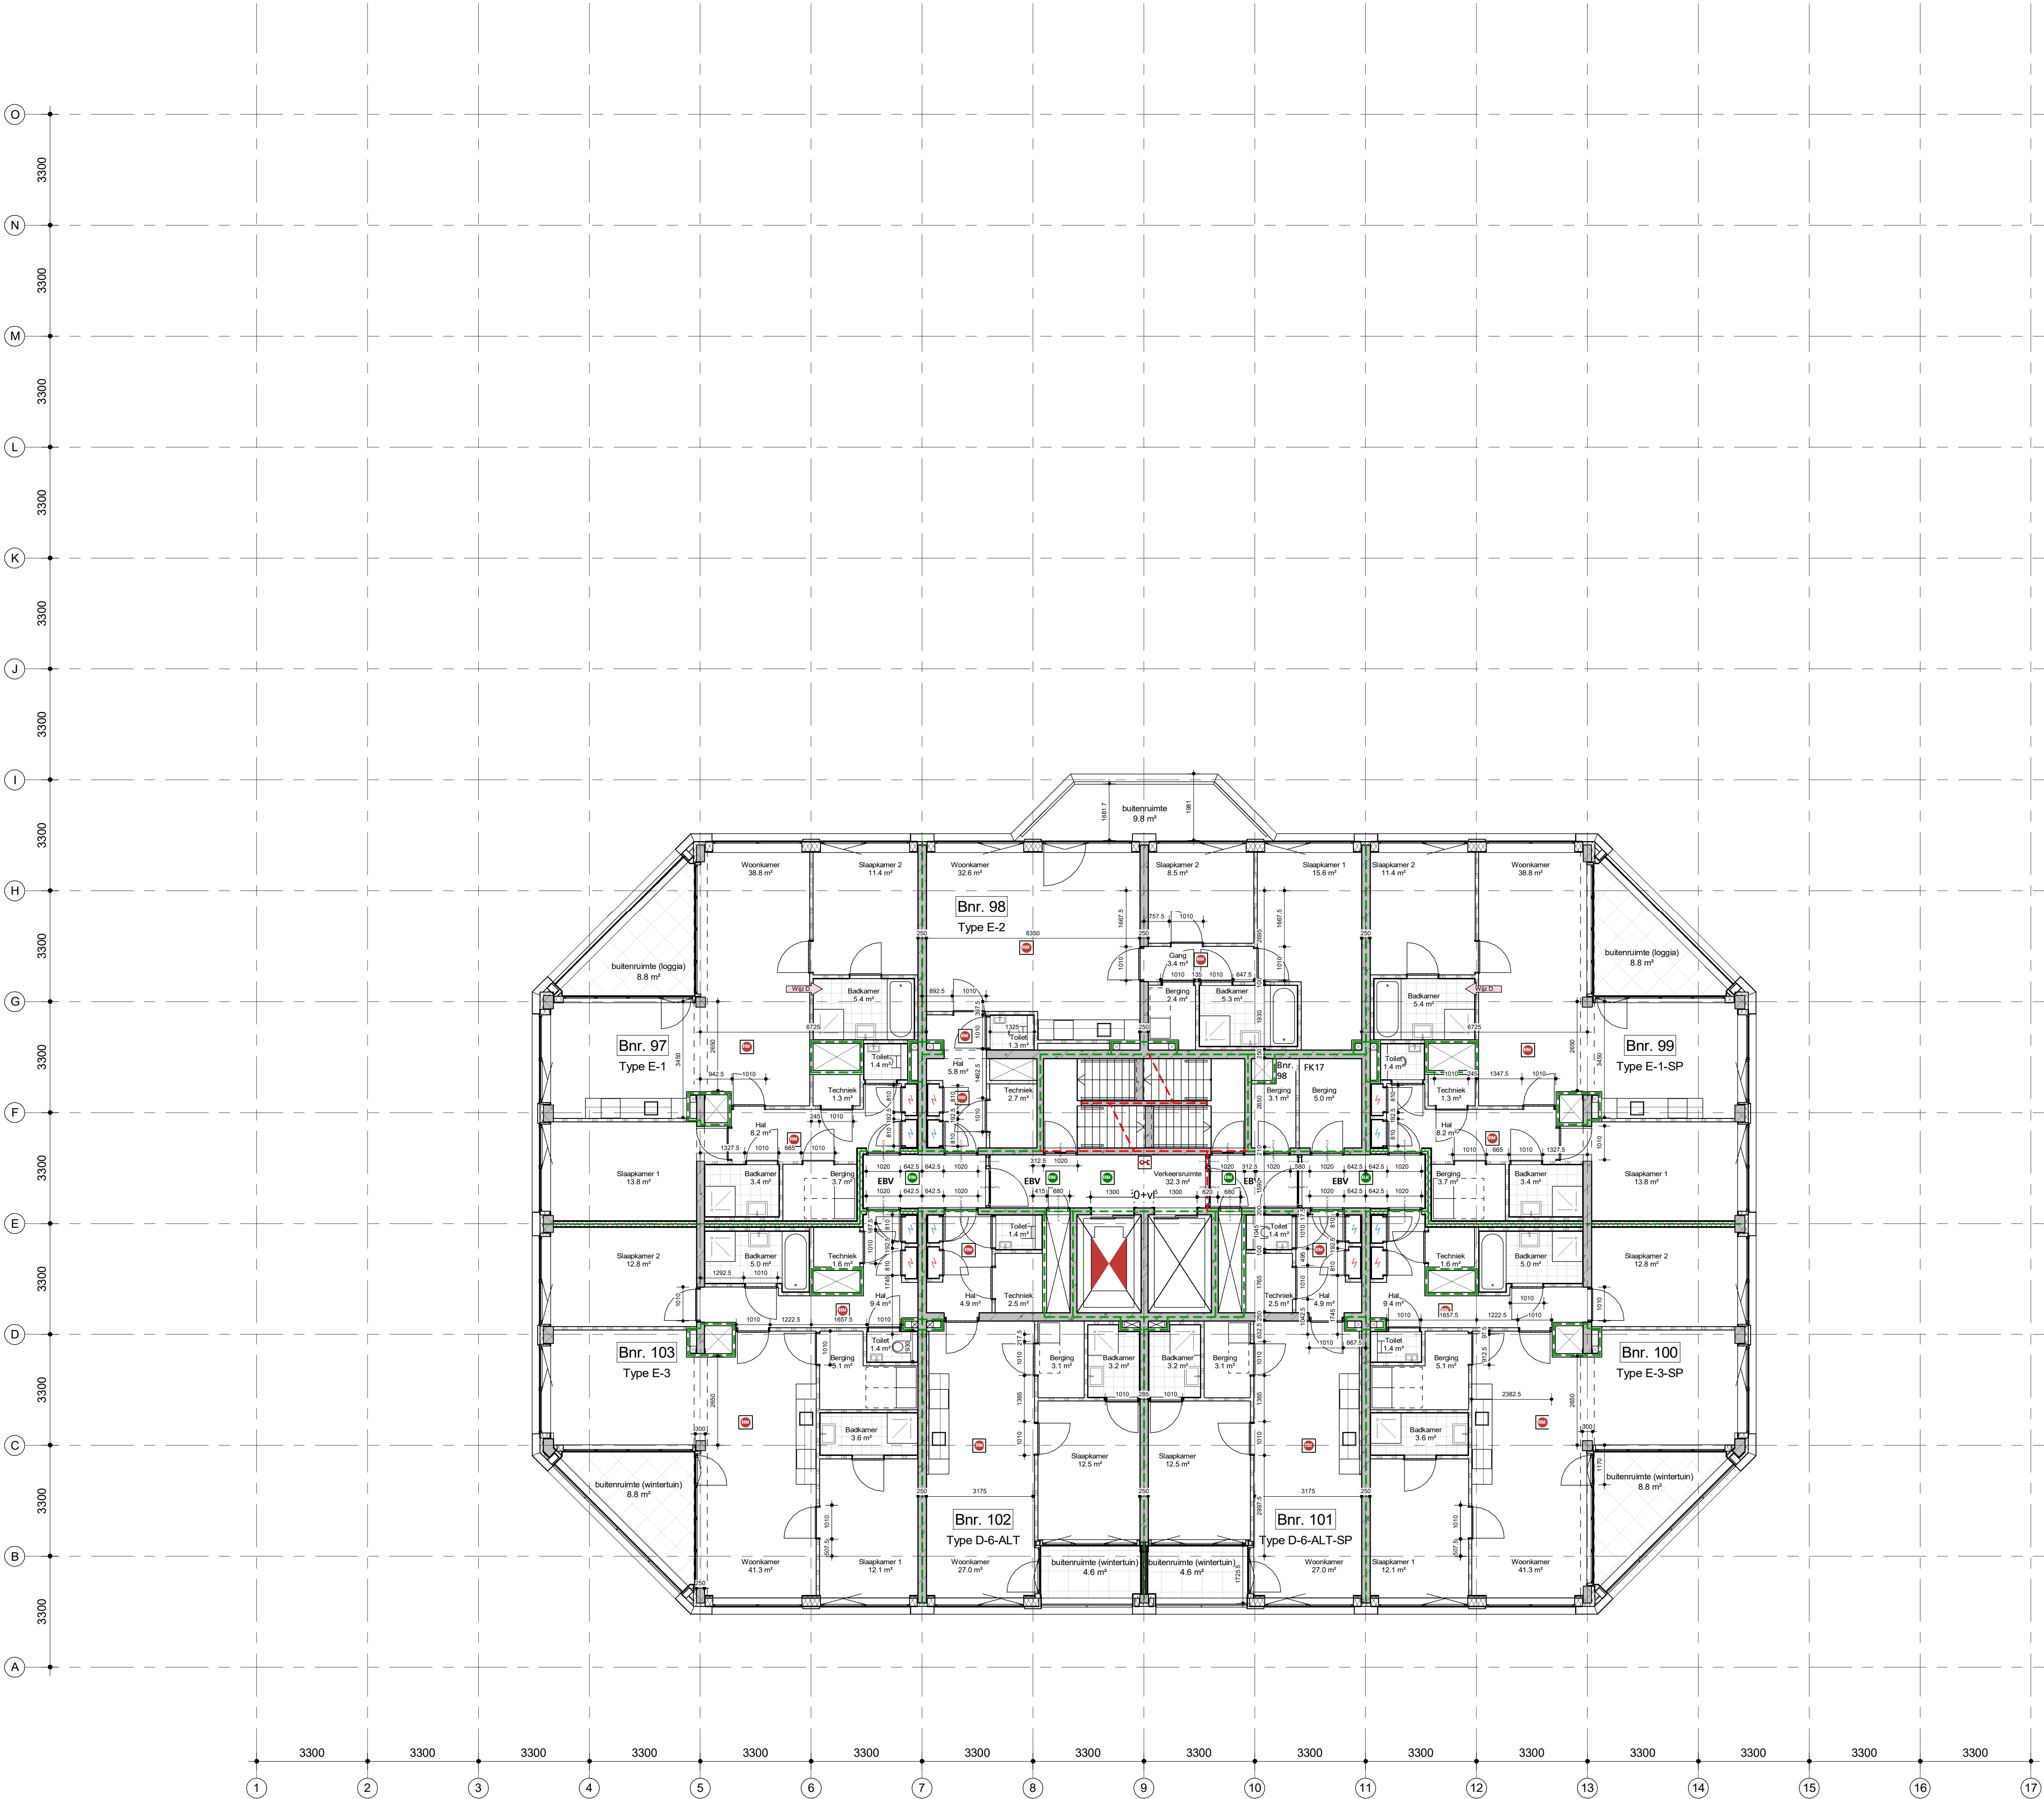

renvooi

- 2.03

III

5.0 m2
- 24"

draagconstructie
- XXXXXX

stroomwandaal
- XXXXXX

kalkzandsteen wand
- XXXXXX

cellenbeton wand
- XXXXXX

brandwerft
- XXXXXX

Vluchtroutesaanduiding
- XXXXXX

Vluchtroutesaanduiding
- XXXXXX

ruimte voorzien van noodverlichting
- XXXXXX

brandweerspaneel
- XXXXXX

brandmeldcentrale
- XXXXXX

kleefmagneet of dranger met vastzetinrichting
- XXXXXX

aansluiting droge buisleiding
- XXXXXX

brandslanghaspel -30 meter- volgens NEN/En 671-1 tevens voorzien van handbrandmelder in kast
- XXXXXX

Rookmelder cf. NEN 2555
- XXXXXX

Rookmelder cf. NEN 2555
- XXXXXX

EBV Extra beveiligde vluchtroute
- XXXXXX

30 minuten brandwerend.
- XXXXXX

60 minuten brandwerend.
- XXXXXX

30 minuten zelfsluitende brandwerende deur met kozijn inclusief zij- en/of bovenlicht. dagmaat minimaal 900 mm.
- XXXXXX

60 minuten zelfsluitende brandwerende deur met kozijn inclusief zij- en/of bovenlicht. dagmaat minimaal 900 mm.
- XXXXXX

zelfsluitende niet-brandwerende deur

Brandmeldinstallaties

Voorzieningen ten behoeve van brandmeld- en ontvangerinstallatie conform: "Programme van Eisen Brandmeld- / Ontvangerinstallatie voor het gebouw: De Schamier" met documentnummer: TT10511-22/11- BNL001, opgesteld conform NEN 2555:2017 + NEN2575-3:2012+A2:2018.

waterdichtheid

- uitwendige scheidingenconstructies zijn waterdicht conform NEN 2778;
- scheidingenconstructies tussen verblijfsgebied en kruipruimten zijn waterdicht conform NEN 2778;
- scheidingenconstructies rondom toileruimten zijn waterdicht conform NEN 2778;

luchtdoorlatendheid

- de volgens NEN 2686 bepaalde luchtvolumestroom van het totaal aan verblijfsgebieden en toileruimten van de gebouwschil is niet groter van 0.2 m3/s
- de scheidingenconstructies tussen verblijfsgebieden, toileruimten en kruipruimten, met inbegrip van de op die constructie aansluitende delen van andere constructies, voorzover die delen van invloed zijn op de specifieke luchtvolumestroom naar het verblijfsgebied of toileruimte heeft volgens NEN 2690 bepaalde, specifieke luchtvolumestroom van ten hoogste 20*10-6 m3/(m2*s)

gevelopeningen

-

wateropname

- scheidingenconstructies rondom toileruimten hebben een wateropname die gemiddeld <0.01 kg/(m2 *S12) en op geen enkele plaats >0.2 kg/(m2*S12)

brandveiligheid en rookproductie

vluchtroute (vluchtweg en trappenhuis)

- materialen toegepast in deze ruimtes voldoen aan brandklasse B en rookklasse S2 (NEN-EN 13501) of gelijkwaardige klassen conform Nederlandse NEN-normen);
- trap o.a. vloerwerkingsvoldoen aan brandklasse Cfl en rookklasse S1fl (NEN-EN 13501) of gelijkwaardige klassen conform Nederlandse NEN
- brandhydrant: positie en capaciteit nog ntb en vast te stellen door gemeente, brandweer en waterleidingmaatschappij-normen);

overige inpandige ruimtes

- materialen toegepast in de vloer van deze ruimtes voldoen aan brandklasse Dfl en rookklasse S1fl (NEN-EN 13501) of gelijkwaardige klassen conform Nederlandse NEN-normen);

gevelconstructies:

- gevelconstructies voldoen aan brandvoortplantingsklasse 1 (dat 2.5 meter boven aansluitend terras) en brandvoortplantingsklasse 2 (rest van de gevel)(NEN 6065);
- overige materialen toegepast in deze ruimtes voldoen aan brandklasse D en rookklasse S2 (NEN-EN 13501) of gelijkwaardige klassen conform Nederlandse NEN-normen);

dak:

- het dak is niet brandgevaarlijk conform NEN 6063


opmerkingen:

- constructieafmetingen volgens opgave constructeur
- installaties volgens opgave installatieadviseur
- de verdeling van glas van de binnenruimten zal dusdanig zijn dat aan eisen brandwerendheid voldaan wordt; (nb. binnenkozijnen van hout >550 kg/m3 of, plaatstaal of, staal)
- binnenruimten die zich in een vluchtroute bevinden, zijn niet voorzien van een dag- en nachtslot
- inbraakwerendheidsklasse 2 volgens NEN 5096
- Voor beoordeling brandveiligheid pand is het brandrapport ARUP leidend

plattegrond 13e verdieping

project: De Schamier
werk.nr.: 3248_01
tek.nr.: DO-PG-13
datum: 12-01-2023

schaal: 1:100 A1
status: definitief
revisie: D: 25-01-2024
fase:

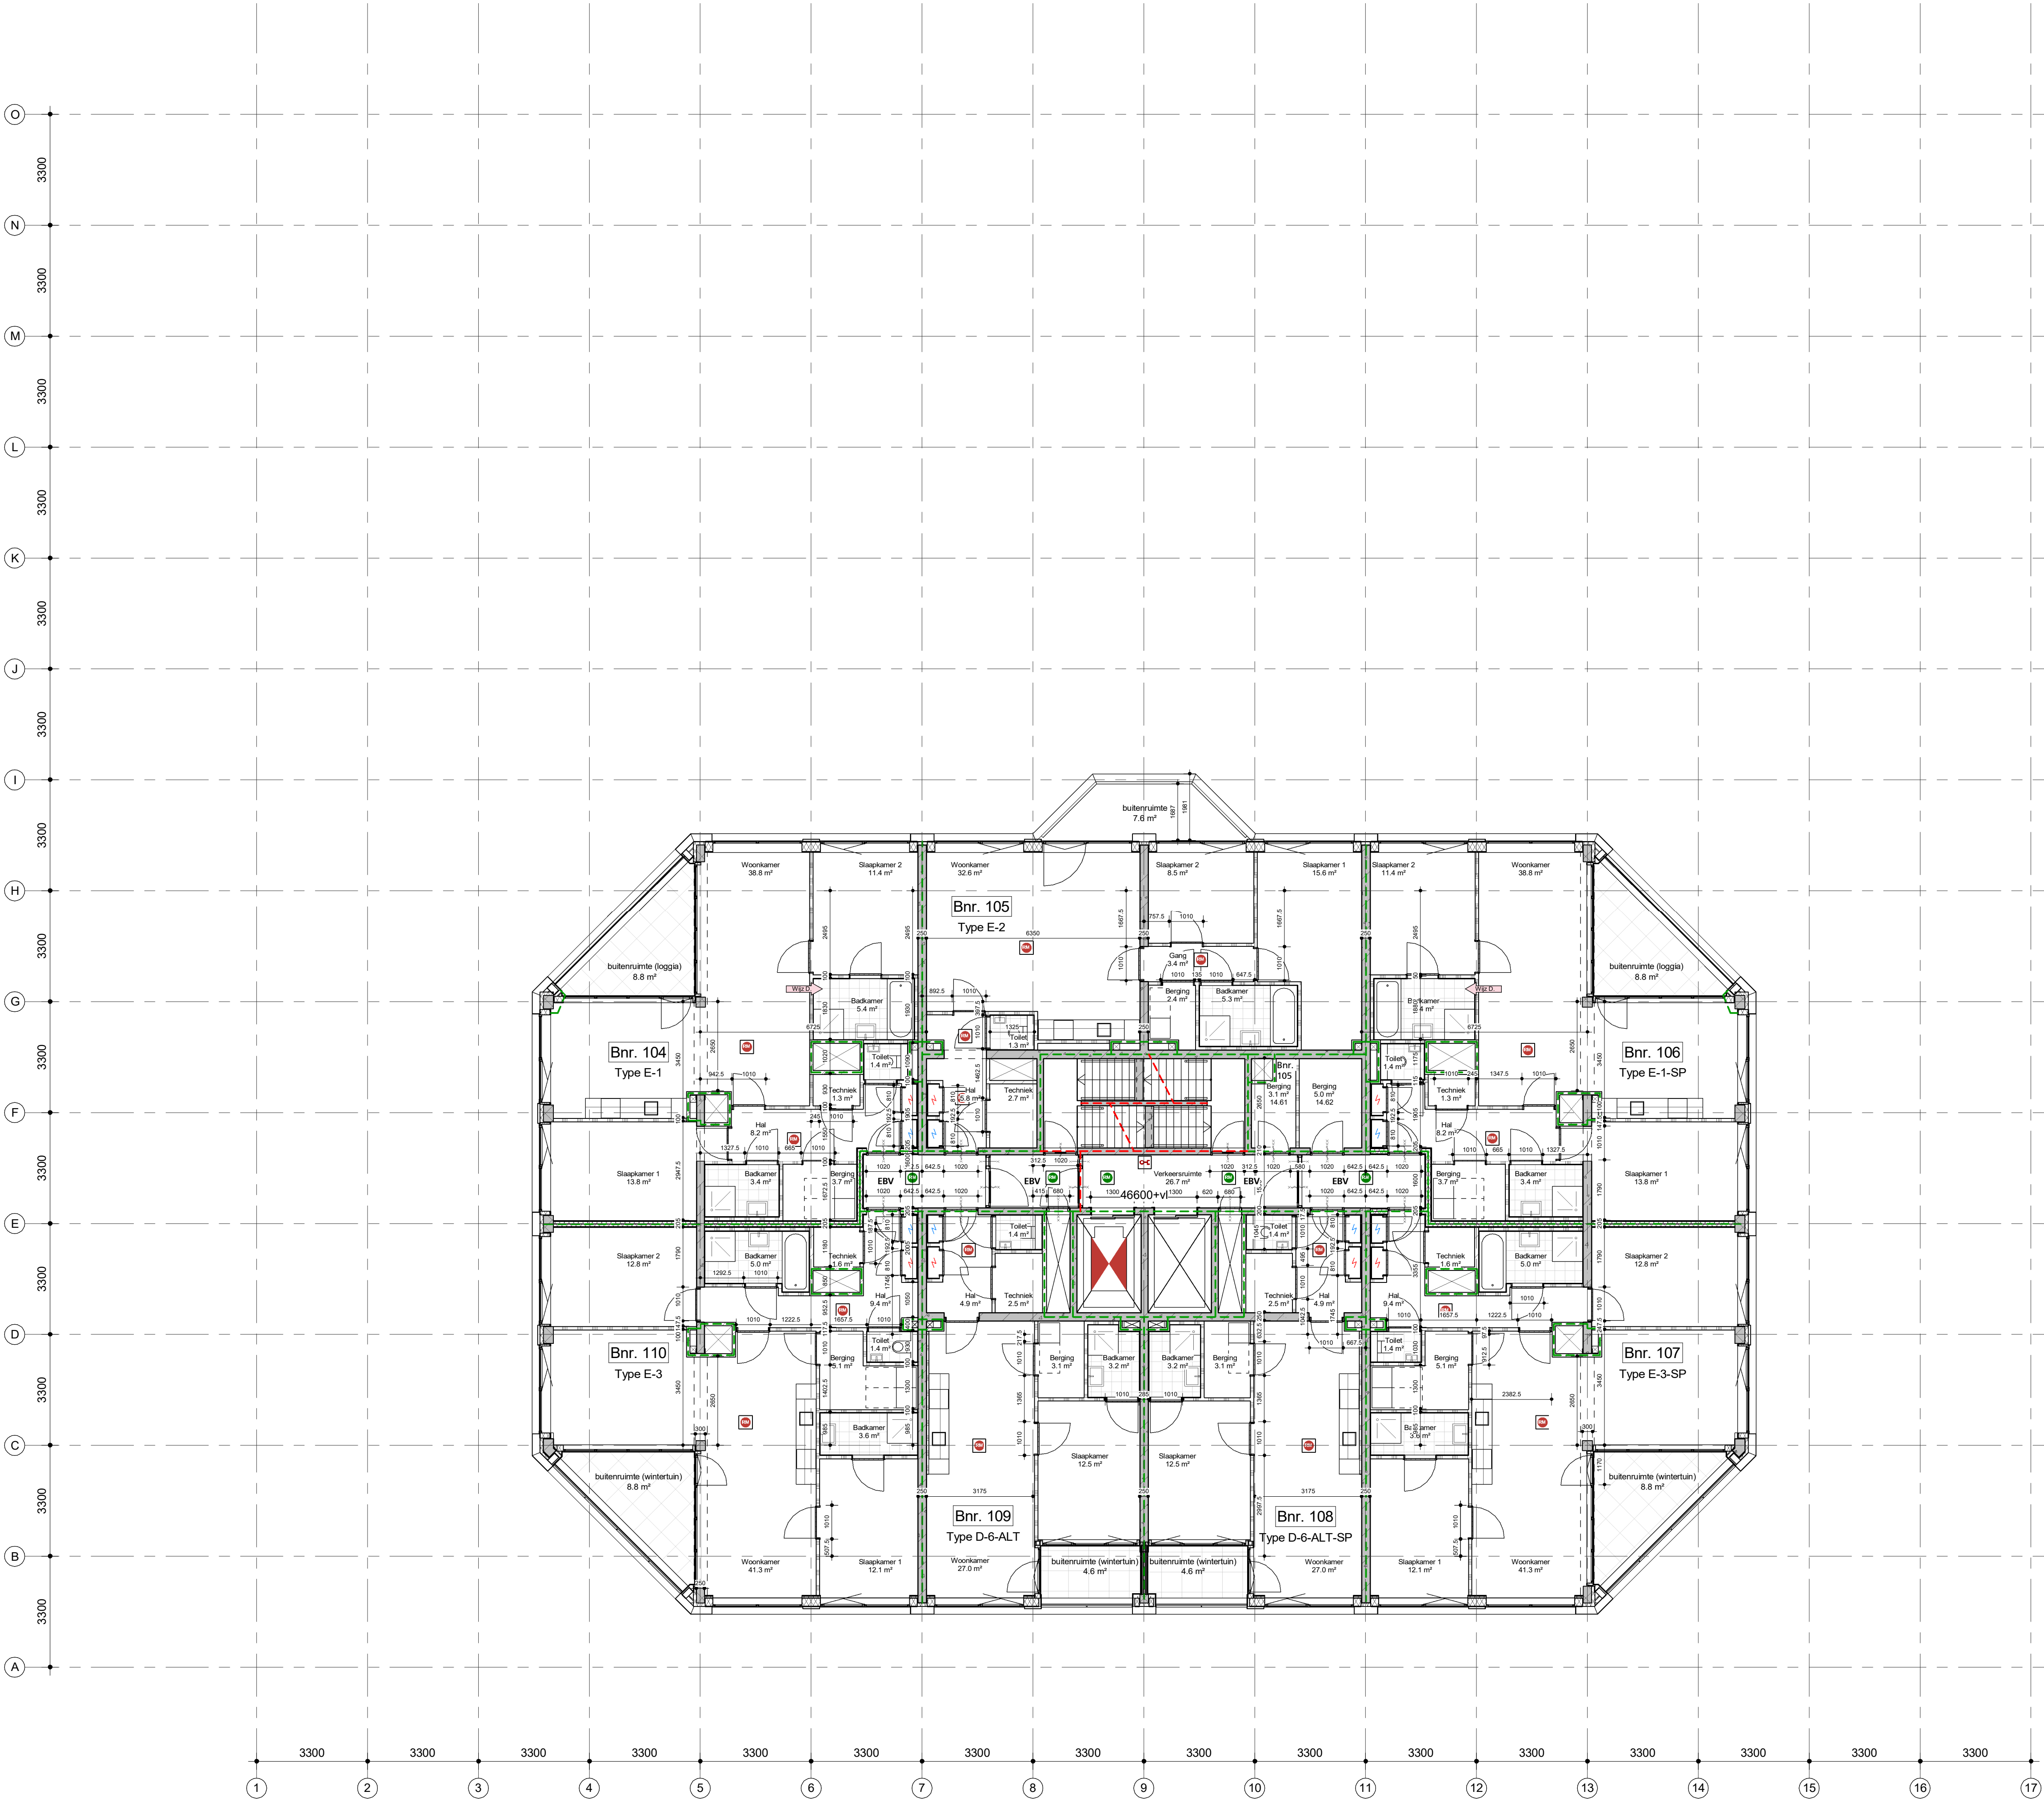

renvoer

- 2.03

III

5.0 m2
- 24"

draagconstructie
- XXXXXX

stroomwanda
- XXXXXX

kalkzandsteen wanda
- XXXXXX

cellenbeton wanda
- XXXXXX

brandwerft
- XXXXXX

Vluchtrouteaanduiding
- XXXXXX

Vluchtrouteaanduiding
- XXXXXX

ruimte voorzien van noodverlichting
- XXXXXX

brandweerspaneel
- XXXXXX

brandmeldcentrale
- XXXXXX

kleefmagneet of dranger met vastzetinrichting
- XXXXXX

aansluiting droge busleiding
- XXXXXX

brandslanghaspel -30 meter- volgens NEN/En 671-1 tevens voorzien van handbrandmelder in kast
- XXXXXX

Rookmelder cf. NEN 2555
- XXXXXX

EBV Extra beveiligde vluchtroute
- XXXXXX

30 minuten brandwerend.
- XXXXXX

60 minuten brandwerend.
- XXXXXX

30 minuten zelfsluitende brandwerende deur met kozijn inclusief zij- en / of bovenlicht. dagmaat minimaal 900 mm.
- XXXXXX

60 minuten zelfsluitende brandwerende deur met kozijn inclusief zij- en / of bovenlicht. dagmaat minimaal 900 mm.
- XXXXXX

zelfsluitende niet-brandwerende deur

Brandmeldinstallaties

Voorzieningen ten behoeve van brandmeld- en ontvangersinstallatie conform: "Programme van Eisen Brandmeld- / Ontvangersinstallatie voor het gebouw: De Schamier" met documentnummer: TT10511-22/11- BNLWAL, opgesteld conform NEN 2535:2017 + NEN2575-3:2012+A2:2018.

waterdichtheid

- uitwendige scheidingenconstructies zijn waterdicht conform NEN 2778;
- scheidingenconstructies tussen verbindingsgebied en kruipruimten zijn waterdicht conform NEN 2778;
- scheidingenconstructies rondom toileruimten zijn waterdicht conform NEN 2778;

luchtdoorlatendheid

- de volgens NEN 2686 bepaalde luchtvolumestroom van het totaal aan verblijfsgebieden en toileruimten van de gebouwschil is niet groter van 0.2 m3/s
- de scheidingenconstructies tussen verblijfsgebieden, toileruimten en kruipruimten, met inbegrip van de op die constructie aansluitende delen van andere constructies, voorzover die delen van invloed zijn op de specifieke luchtvolumestroom naar het verblijfsgebied of toileruimte heeft volgens NEN 2690 bepaalde, specifieke luchtvolumestroom van ten hoogste 20*10-6 m3/(m2*s)

gevelopeningen

wateropname

- scheidingenconstructies rondom toileruimten hebben een wateropname die gemiddeld <0.01 kg/(m2 *S12) en op geen enkele plaats >0.2 kg/(m2*S12)

brandveiligheid en rookproductie

vluchtroute (vluchtweg en trappenhuis)

- materialen toegepast in deze ruimten voldoen aan brandklasse B en rookklasse S2 (NEN-EN 13501) of gelijkwaardige klassen conform Nederlandse NEN-normen);
- trap o.a. vloerwerkingsvoldoen aan brandklasse Cfl en rookklasse S1fl (NEN-EN 13501) of gelijkwaardige klassen conform Nederlandse NEN
- brandhydrant: positie en capaciteit nog ntb en vast te stellen door gemeente, brandweer en waterleidingmaatschappij-normen);

overige inpassende ruimtes

- materialen toegepast in de vloer van deze ruimtes voldoen aan brandklasse Dfl en rookklasse S1fl (NEN-EN 13501) of gelijkwaardige klassen conform Nederlandse NEN-normen);

gevelconstructies:

- gevelconstructies voldoen aan brandvoortplantingsklasse 1 (dat 2.5 meter boven aansluitend terras) en brandvoortplantingsklasse 2 (rest van de gevel)(NEN 6065);
- overige materialen toegepast in deze ruimtes voldoen aan brandklasse D en rookklasse S2 (NEN-EN 13501) of gelijkwaardige klassen conform Nederlandse NEN-normen);

dak:

- het dak is niet brandgevaarlijk conform NEN 6063


opmerkingen:

- constructieafmetingen volgens opgave constructeur
- installaties volgens opgave installatieadviseur
- de verdeling van glas van de binnenruimten zal dusdanig zijn dat aan eisen brandwerendheid voldaan wordt; (nb. binnenkozijnen van hout >550 kg/m3 of, plaatstaal of, staal)
- binnenruimten die zich in een vluchtroute bevinden, zijn niet voorzien van een dag- en nachtslot
- inbraakwerendheidsklasse 2 volgens NEN 5096
- Voor beoordeling brandveiligheid pand is het brandrapport ARUP leidend

plattegrond 14e verdieping

project: De Schamier
werk.nr.: 3248_01
tek.nr.: DO-PG-14
datum: 12-01-2023

schaal: 1:100 A1
status: definitief
revisie: D: 25-01-2024
fase:

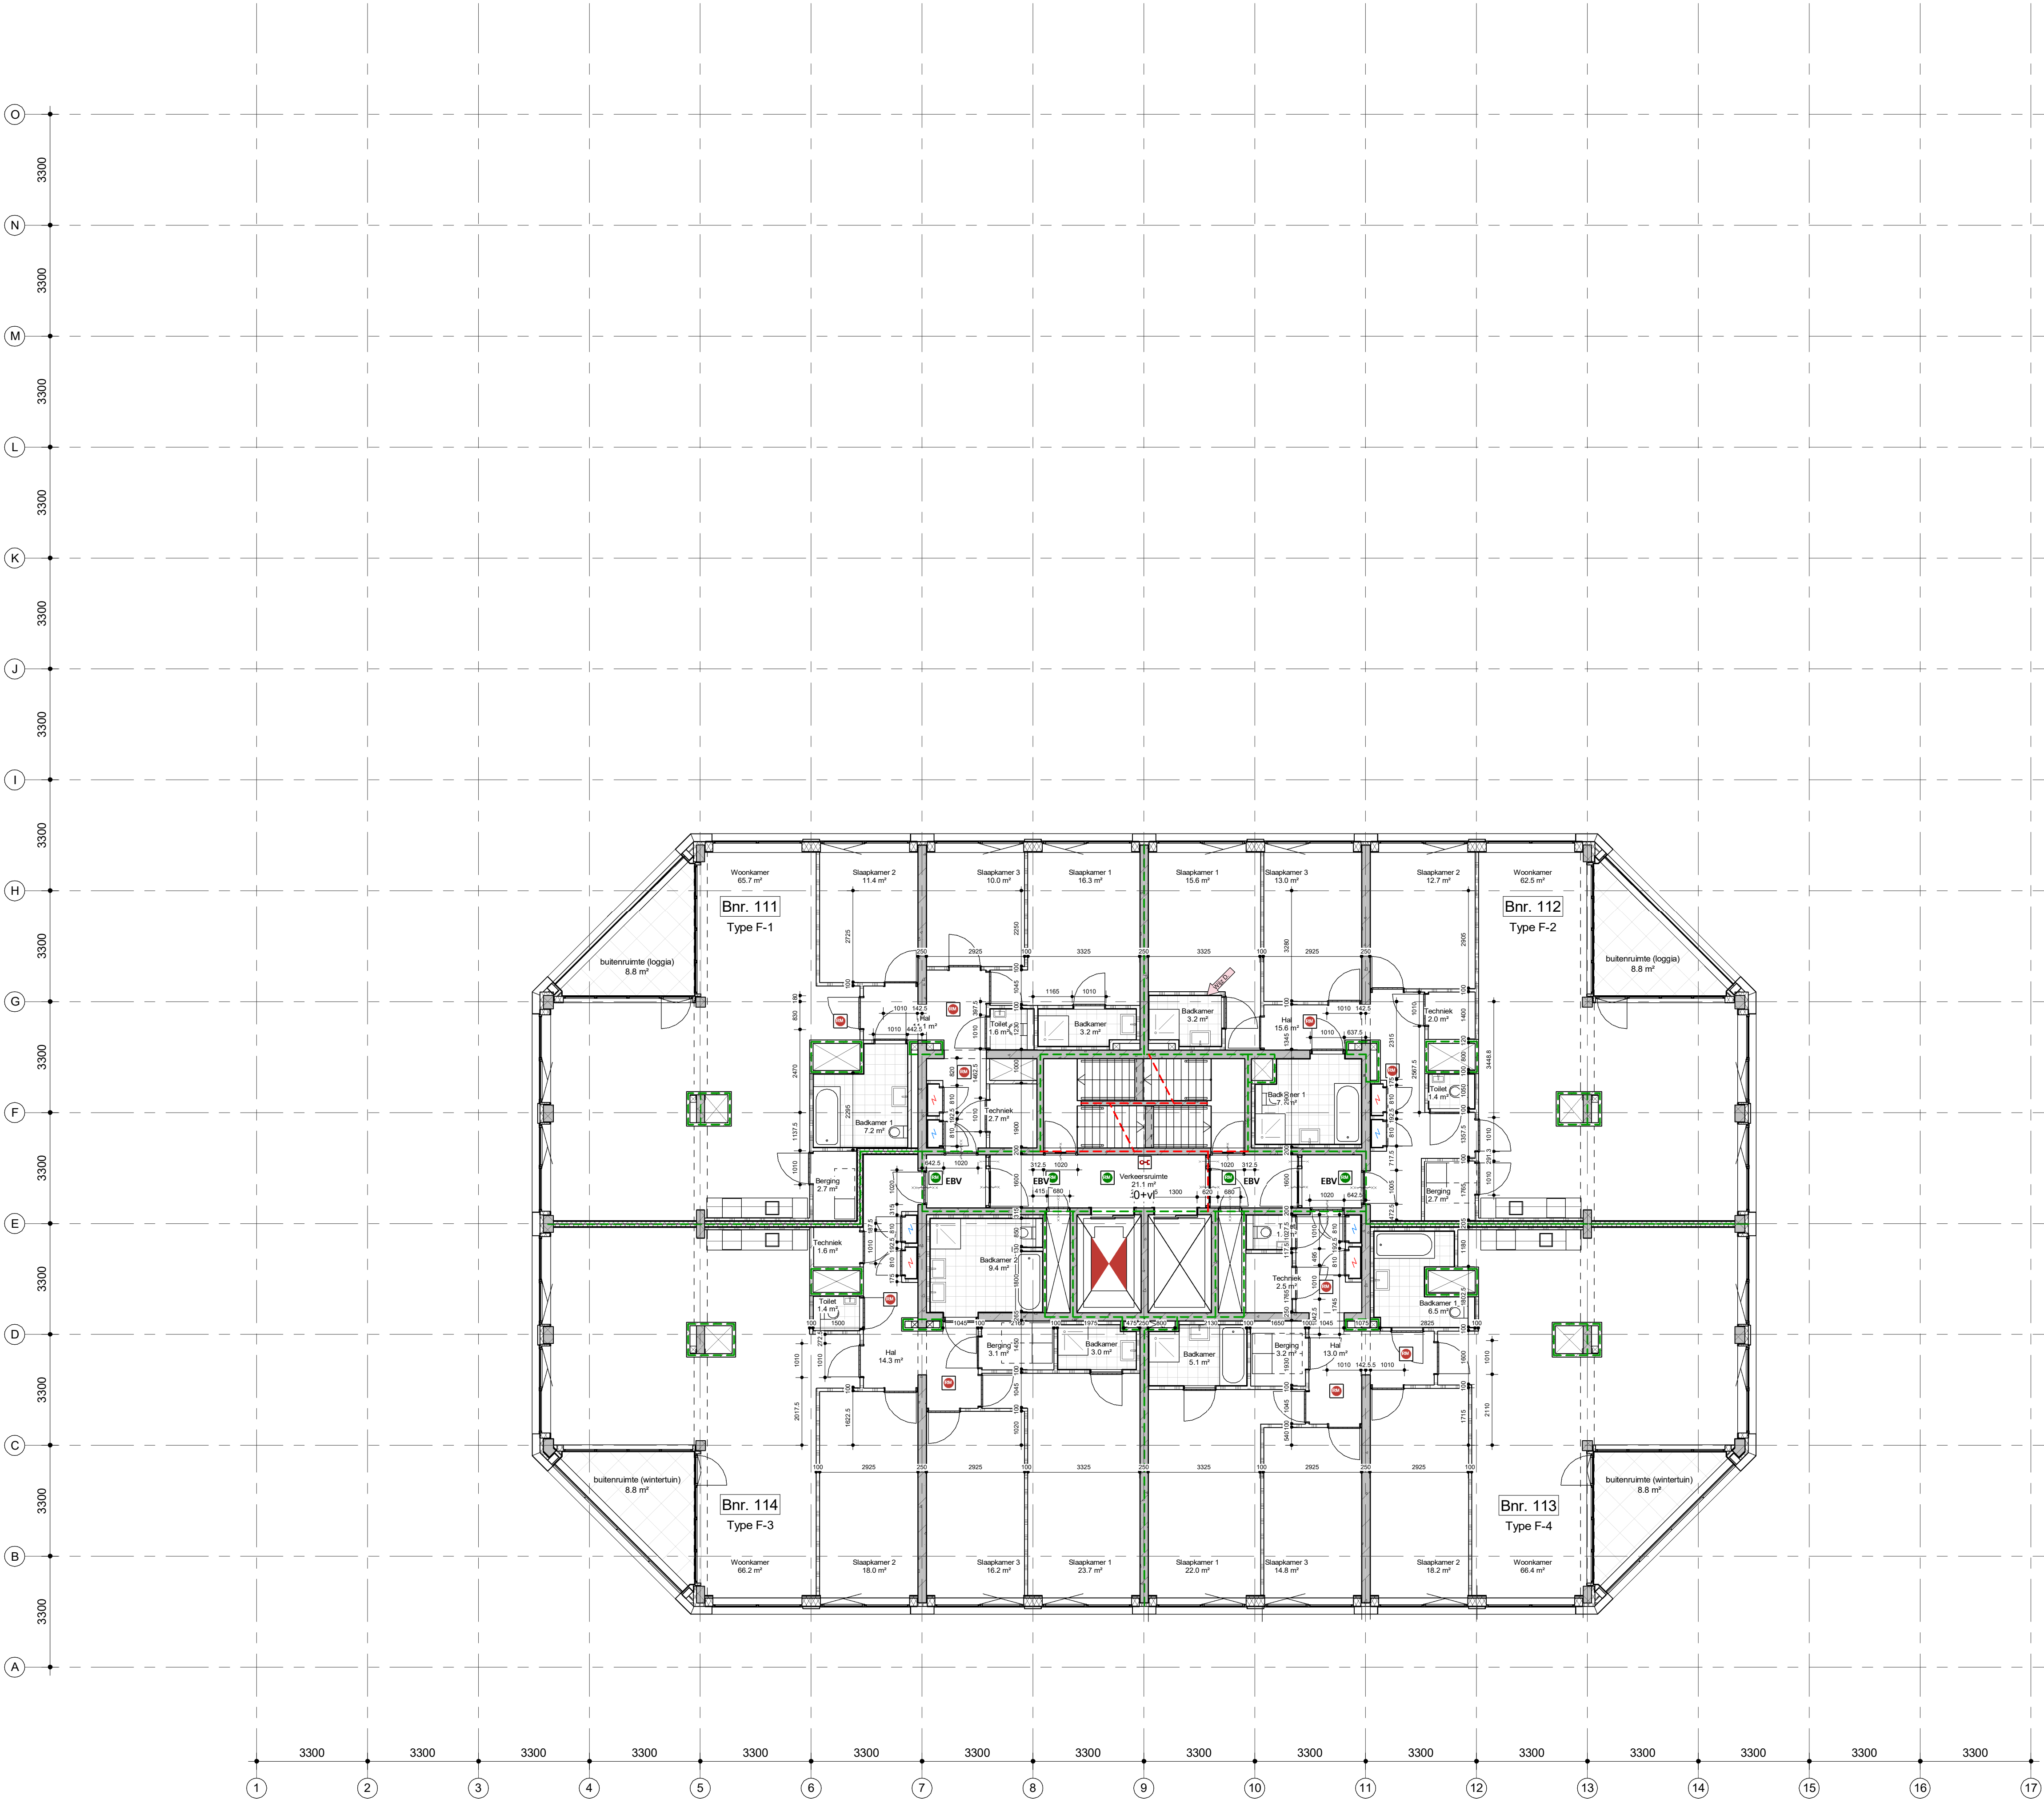

renvooi

- 2.03

III

5.0 m2
- 24"

draagconstructie
- XXXXXX

systeemwand
- XXXXXX

kalkzandsteen wand
- XXXXXX

cellenbeton wand
- XXXXXX

brandwerft
- XXXXXX

Vluchtroutesaanduiding
- XXXXXX

Vluchtroutesaanduiding
- XXXXXX

ruimte voorzien van noodverlichting
- XXXXXX

brandweerspaneel
- XXXXXX

brandmeldcentrale
- XXXXXX

kleefmagneet of dranger met vastzetinrichting
- XXXXXX

aansluiting droge blusleiding
- XXXXXX

brandslanghaspel -30 meter- volgens NEN/En 671-1 tevens voorzien van handbrandmelder in kast
- XXXXXX

Rookmelder cf. NEN 2555
- XXXXXX

Rookmelder cf. NEN 2535
- XXXXXX

EBV Extra beveiligde vluchtroute
- XXXXXX

30 minuten brandwerend.
- XXXXXX

60 minuten brandwerend.
- XXXXXX

30 minuten zelfsluitende brandwerende deur met kozijn inclusief zij- en / of bovenlicht, dagmaat minimaal 900 mm.
- XXXXXX

60 minuten zelfsluitende brandwerende deur met kozijn inclusief zij- en / of bovenlicht, dagmaat minimaal 900 mm.
- XXXXXX

zelfsluitende niet-brandwerende deur

Brandmeldinstallaties

Voorzieningen ten behoeve van brandmeld- en ontvangersinstallatie conform: "Programme van Eisen Brandmeld- / Ontvangersinstallatie voor het gebouw: De Schamier met documentnummer: T11-0511-22/11-BMWNL, opgesteld conform NEN 2535:2017 + NEN2575-3:2012+A2:2018.

waterdichtheid

- uitwendige scheidingconstructies zijn waterdicht conform NEN 2778;
- scheidingconstructies tussen verblijfsgebied en kruipruimten zijn waterdicht conform NEN 2778;
- scheidingconstructies rondom toilet ruimtes zijn waterdicht conform NEN 2778;

luchtdoorlatendheid

- de volgens NEN 2686 bepaalde luchtvolumestroom van het totaal aan verblijfsgebieden en toilet ruimtes van de gekruipruimtes is niet groter van 0.2 m3/s
- de scheidingconstructies tussen verblijfsgebieden, toilet ruimtes en kruipruimtes, met inbegrip van de op die constructie aansluitende delen van andere constructies, voorzover die delen van invloed zijn op de specifieke luchtvolumestroom naar het verblijfsgebied of toilet ruimte heeft volgens NEN 2690 bepaalde, specifieke luchtvolumestroom van ten hoogste 20*10-6 m3/(m2*s)

gevelopeningen

wateropname

- scheidingconstructies rondom toiletten hebben een wateropname die gemiddeld <0.01 kg/(m2 *S12) en op geen enkele plaats >0.2 kg/(m2*S12)

brandveiligheid en rookproductie

vluchtroute (vluchtweg en trappenhuis)

- materialen toegepast in deze ruimte voldoen aan brandklasse B en rookklasse S2 (NEN-EN 13501 of gelijkwaardige klassen conform Nederlandse NEN-normen);
- trap o.v. vloerwerkings voldoen aan brandklasse Cfl en rookklasse S1fl (NEN-EN 13501 of gelijkwaardige klassen conform Nederlandse NEN-normen);
- brandhydrant: positie en capaciteit nog ntb en vast te stellen door gemeente, brandweer en waterleidingmaatschappij-normen);

overige inpandige ruimtes

- materialen toegepast in de vloer van deze ruimtes voldoen aan brandklasse Dfl en rookklasse S1fl (NEN-EN 13501 of gelijkwaardige klassen conform Nederlandse NEN-normen);

gevelconstructies:

- gevelconstructies voldoen aan brandvoortplantingsklasse 1 (dat 2.5 meter boven aansluitend terras) en brandvoortplantingsklasse 2 (rest van de gevel)(NEN 6065);
- overige materialen toegepast in deze ruimtes voldoen aan brandklasse D en rookklasse S2 (NEN-EN 13501 of gelijkwaardige klassen conform Nederlandse NEN-normen);

dak:

- het dak is niet brandgevaarlijk conform NEN 6063


opmerkingen:

- constructieafmetingen volgens opgave constructeur
- installaties volgens opgave installatieadviseur
- de verdeling van glas van de binnenruimten zal dusdanig zijn dat aan eisen brandwerendheid voldaan wordt; (nb. binnenkozijnen van hout >550 kg/m3 of, plaatstaal of, staal)
- binnendeuren die zich in een vluchtroute bevinden, zijn niet voorzien van een dag- en nachtslot
- inbraakwerendheidsklasse 2 volgens NEN 5096
- Voor beoordeling brandveiligheid pand is het brandrapport ARUP leidend

plattegrond 15e verdieping

project: De Schamier
werk.nr.: 3248_01
tek.nr.: DO-PG-15
datum: 12-01-2023

schaal: 1:100 A1
status: definitief
revisie: D: 25-01-2024
fase:

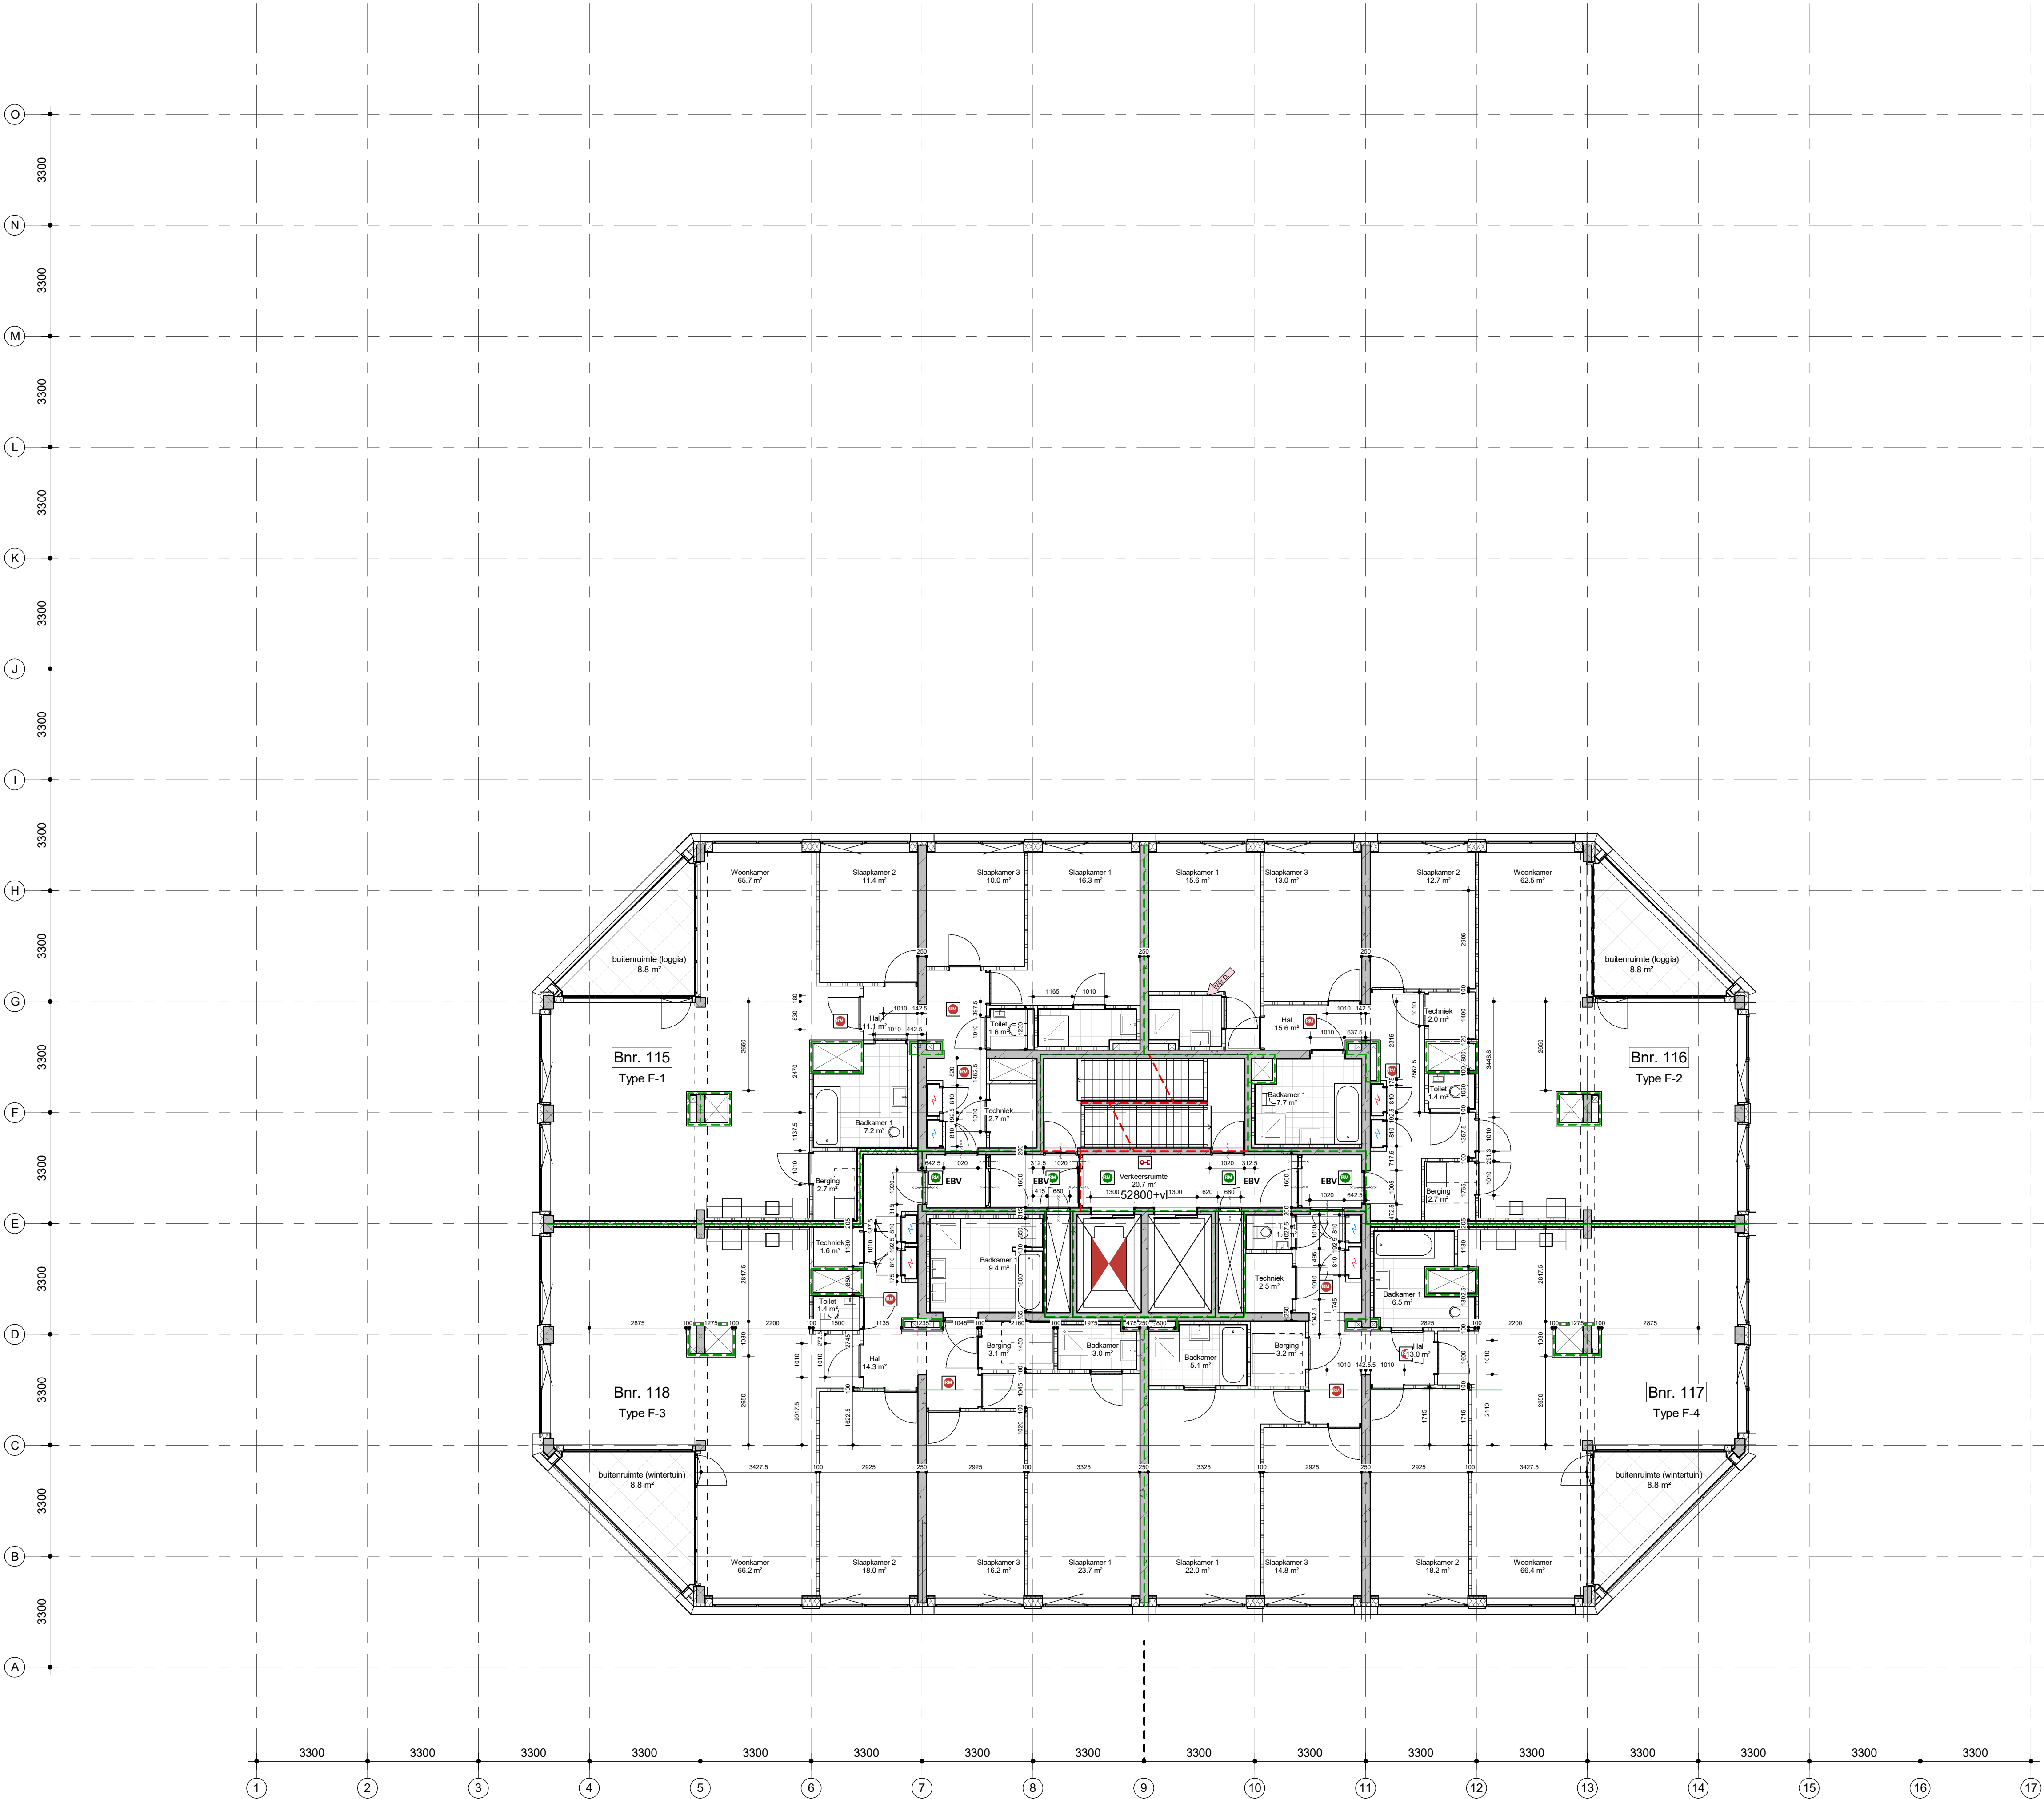

renvooi

- 2.03

III

5.0 m2

- bouwnummer / ruimtenummer

- naam ruimte

- oppervlakte
- draagconstructie
- stroomwandaal
- kalkzandsteen wand
- cellenbeton wand
- brandwerft
- Vluchtroutesaanduiding
- Vluchtroutesaanduiding
- ruimte voorzien van noodverlichting
- brandweeraanval
- brandmeldcentrale
- kleefmagneet of dranger met vastzetinrichting
- aansluiting droge buisleiding
- brandslanghassel -30 meter- volgens NEN/EN 671-1 tevens voorzien van handbrandmelder in kast
- Rookmelder cf. NEN 2555
- Rookmelder cf. NEN 2555
- EBV Extra beveiligde vluchtroute
- 30 minuten brandwerend.
- 60 minuten brandwerend.
- 30 minuten zelfsluitende brandwerende deur met kozijn inclusief zij- en / of bovenlicht. dagmaat minimaal 900 mm.
- 60 minuten zelfsluitende brandwerende deur met kozijn inclusief zij- en / of bovenlicht. dagmaat minimaal 900 mm.
- zelfsluitende niet-brandwerende deur

Brandmeldinstallaties

Voorzieningen ten behoeve van brandmeld- en ontvangerinstallatie conform: "Programme van Eisen Brandmeld- / Ontvangerinstallatie voor het gebouw: De Scharnier met documentnummer: T11-0511-22/11-BM/ONL, opgesteld conform NEN 2555:2017 + NEN2575-3:2012+A2:2018.

waterdichtheid

- uitwendige scheidingenconstructies zijn waterdicht conform NEN 2778;
- scheidingenconstructies tussen verblijfsgebied en kruipruimten zijn waterdicht conform NEN 2778;
- scheidingenconstructies rondom toilet ruimtes zijn waterdicht conform NEN 2778;

luchtdoorlatendheid

- de volgens NEN 2686 bepaalde luchtvolumestroom van het totaal aan verblijfsgebieden en toilet ruimtes van de gekruipruimtes is niet groter van 0.2 m3/s
- de scheidingenconstructies tussen verblijfsgebieden, toilet ruimtes en kruipruimtes, met inbegrip van de op die constructie aansluitende delen van andere constructies, voorzover die delen van invloed zijn op de specifieke luchtvolumestroom naar het verblijfsgebied of toilet ruimte heeft volgens NEN 2690 bepaalde, specifieke luchtvolumestroom van ten hoogste 20*10-6 m3/(m2*s)

gevelopeningen

-

wateropname

- scheidingenconstructies rondom toiletten hebben een wateropname die gemiddeld <0.01 kg/(m2 *S12) en op geen enkele plaats >0.2 kg/(m2*S12)

brandveiligheid en rookproductie

vluchtroute (vluchtweg en trappenhuis)

- materialen toegepast in deze ruimte voldoen aan brandklasse B en rookklasse S2 (NEN-EN 13501) of gelijkwaardige klassen conform Nederlandse NEN-normen;
- trap o.a. voorspellingen voldoen aan brandklasse Cfl en rookklasse S1fl (NEN-EN 13501) of gelijkwaardige klassen conform Nederlandse NEN
- brandhydrant: positie en capaciteit nog ntb en vast te stellen door gemeente, brandweer en waterleidingmaatschappij-normen);

overige inpandige ruimtes

- materialen toegepast in deze ruimtes voldoen aan brandklasse Dfl en rookklasse S1fl (NEN-EN 13501) of gelijkwaardige klassen conform Nederlandse NEN-normen);

gevelconstructies:

- gevelconstructies voldoen aan brandvoortplantingsklasse 1 (dat 2.5 meter boven aansluitend terras) en brandvoortplantingsklasse 2 (rest van de gevel)(NEN 6065);
- overige materialen toegepast in deze ruimtes voldoen aan brandklasse D en rookklasse S2 (NEN-EN 13501) of gelijkwaardige klassen conform Nederlandse NEN-normen);

dak:

- het dak is niet brandgevaarlijk conform NEN 6063


opmerkingen:

- constructieafmetingen volgens opgave constructeur
- installaties volgens opgave installatieadviseur
- de verdeling van glas van de binnenruimten zal dusdanig zijn dat aan eisen brandwerendheid voldaan wordt; (nb. binnenkozijnen van hout >550 kg/m3 of, plaatstaal of, staal)
- binnenruimten die zich in een vluchtroute bevinden, zijn niet voorzien van een dag- en nachtslot
- inbraakwerendheidsklasse 2 volgens NEN 5096
- Voor beoordeling brandveiligheid pand is het brandrapport ARUP leidend

plattegrond 16e verdieping

project De Scharnier
werk.nr. 3248_01
tek.nr. DO-FG-16
datum 12-01-2023

schaal 1:100 A1
status definitief
revisie D: 25-01-2024
fase

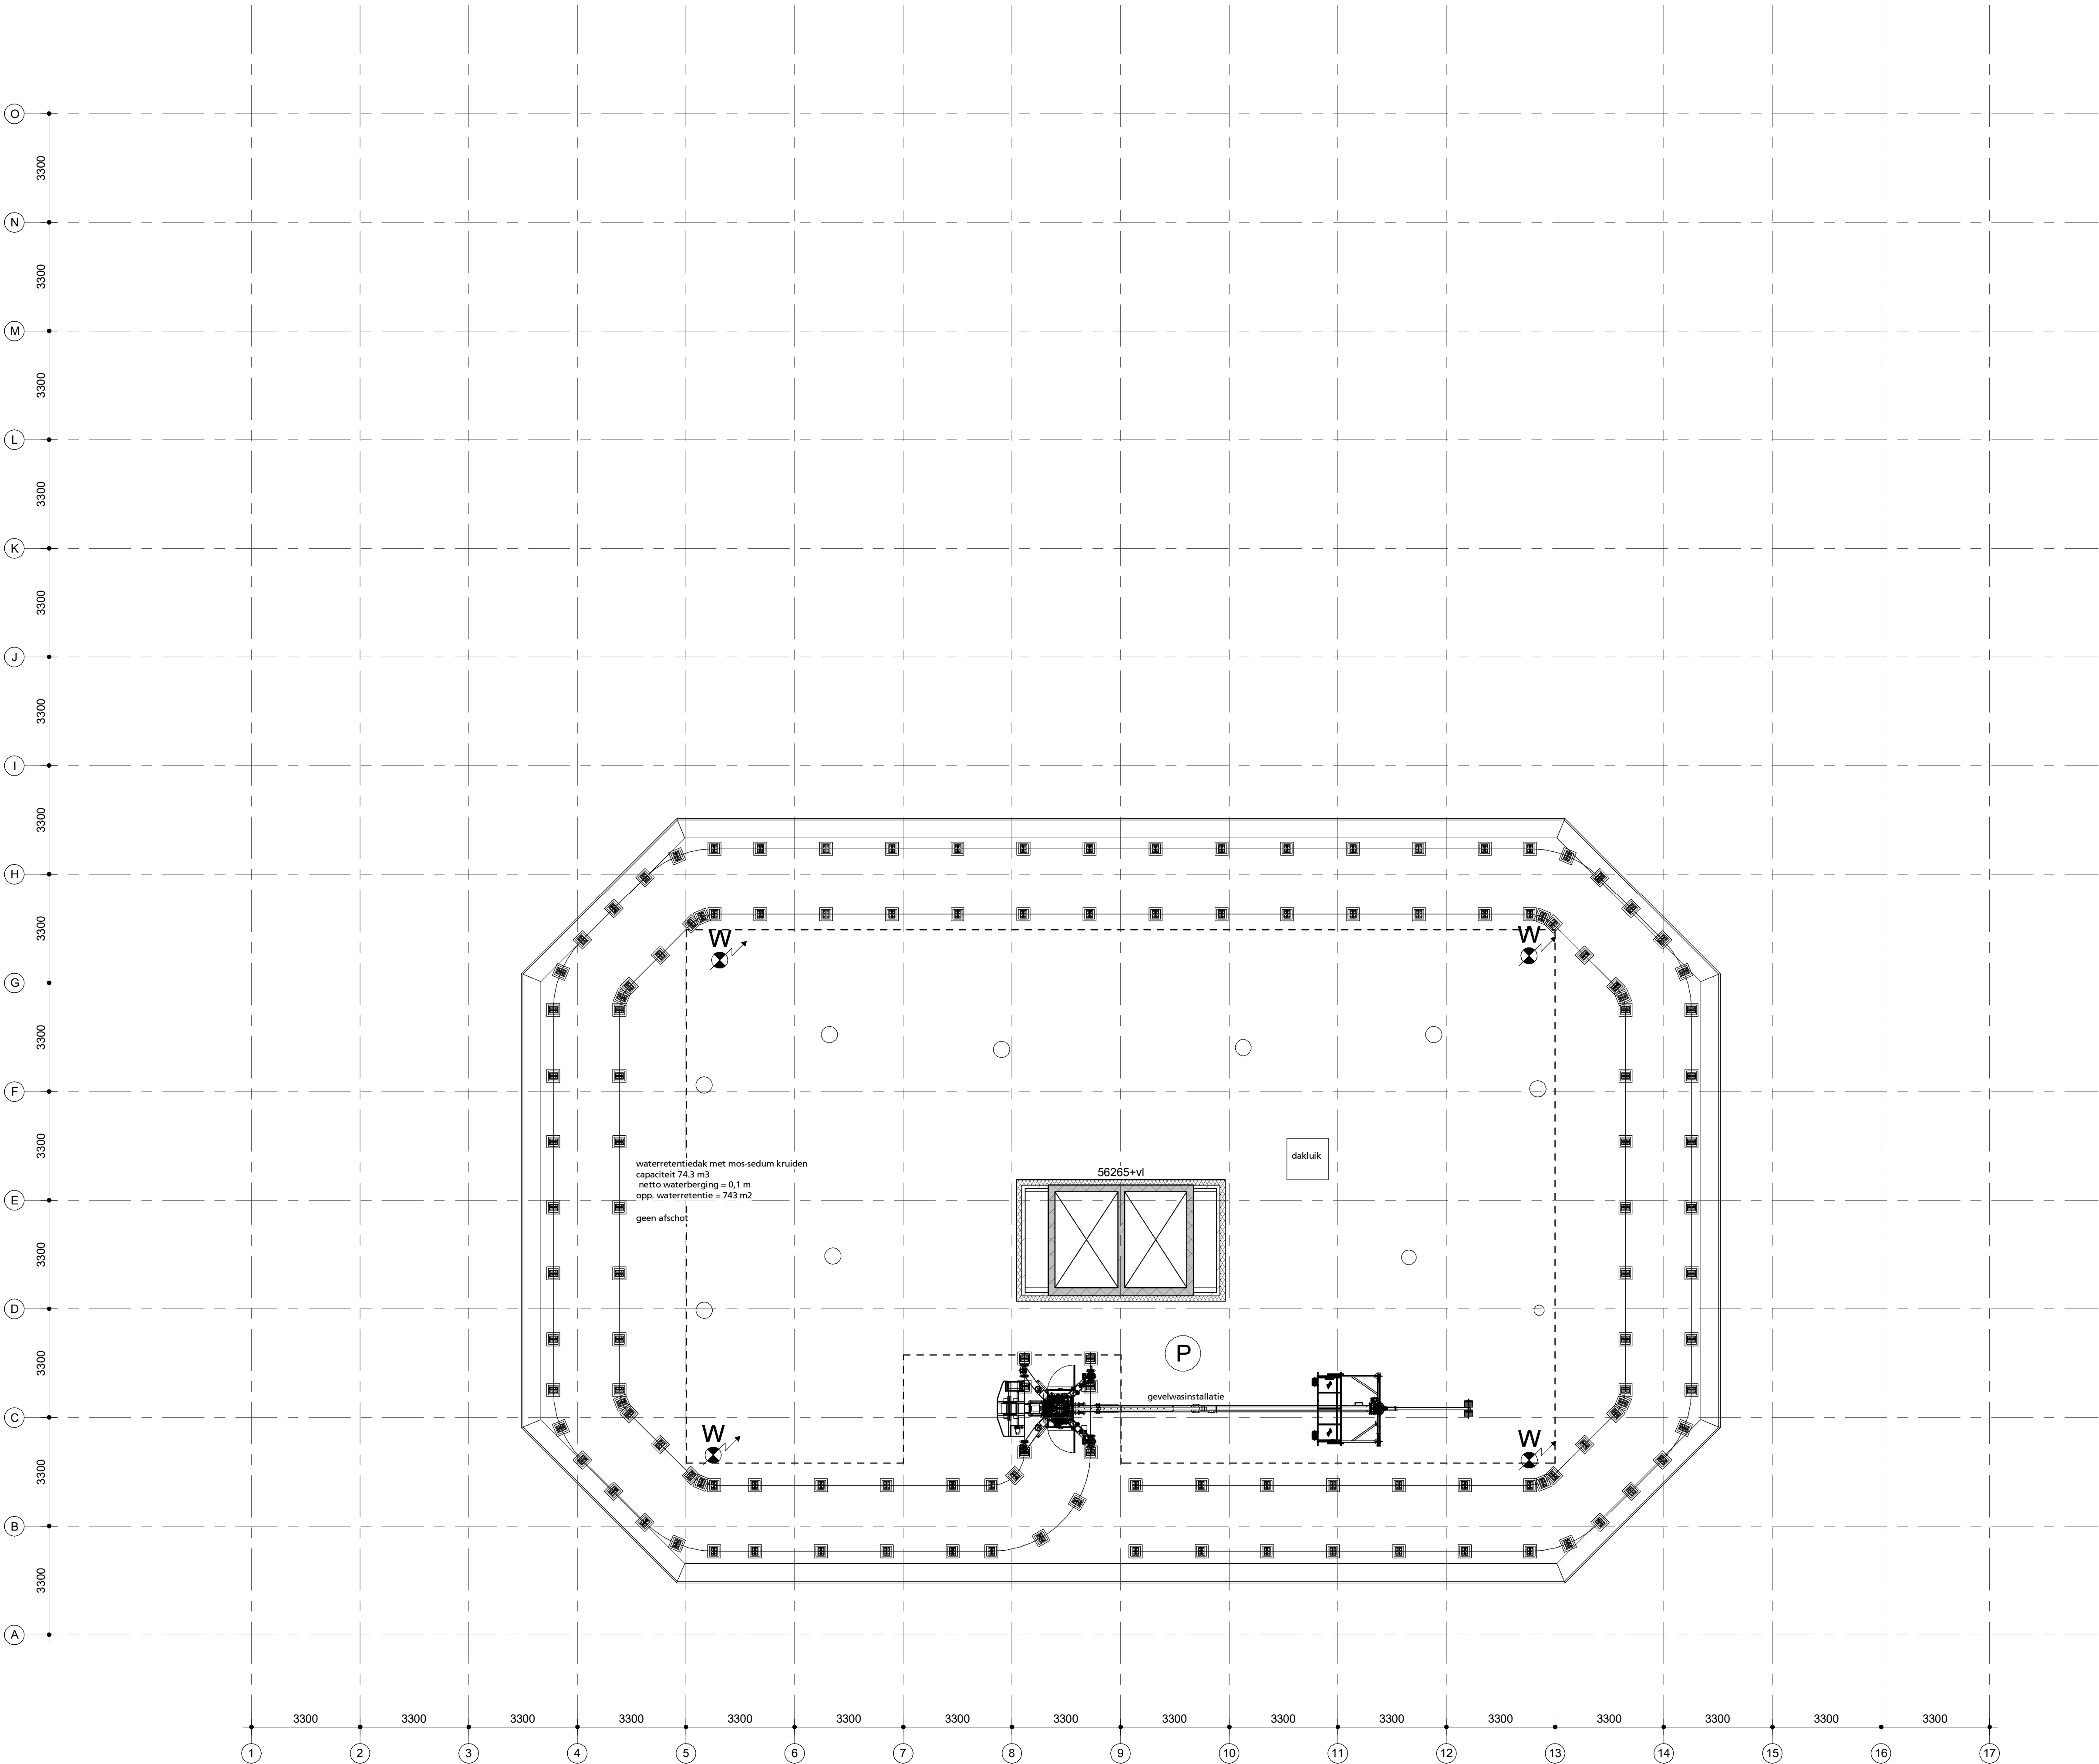

renvooi

2.03

in

5,0 m2

draagconstructie

24"

stroomwanda

XXXXXX

kalkzandsteen wand

XXXXXX

cellenbeton wand

XXXXXX

brandwerft

XXXXXX

Vluchtroutesaanduiding

XXXXXX

Vluchtroutesaanduiding

XXXXXX

ruimte voorzien van noodverlichting

XXXXXX

brandweerpneel

XXXXXX

brandmeldcentrale

XXXXXX

kleefmagneet of dranger met vastzetinrichting

XXXXXX

aansluiting droge blusleiding

XXXXXX

brandslanghaspel -30 meter- volgens NEN/EN 671-1 tevens voorzien van handbrandmelder in kast

XXXXXX

Rookmelder cf. NEN 2535

XXXXXX

Rookmelder cf. NEN 2535

XXXXXX

EBV

XXXXXX

Extra beveiligde vluchtroute

XXXXXX

30 minuten brandwerend.

XXXXXX

60 minuten brandwerend.

XXXXXX

30 minuten zelfsluitende brandwerende deur met kozijn inclusief zij- en / of bovenlicht, dagmaat minimaal 900 mm.

XXXXXX

60 minuten zelfsluitende brandwerende deur met kozijn inclusief zij- en / of bovenlicht, dagmaat minimaal 900 mm.

XXXXXX

zelfsluitende niet-brandwerende deur

XXXXXX

Brandmeldinstallaties

Voorzieningen ten behoeve van brandmeld- en ontvangersinstallatie conform: "Programme van Eisen Brandmeld- / Ontvangersinstallatie voor het gebouw: De Scharnier met documentnummer: TT10511-22/11- BMWNL, opgesteld conform NEN 2535:2017 + NEN2575-3:2012+A2:2018.

waterdichtheid

- uitwendige scheidingenconstructies zijn waterdicht conform NEN 2778;
- scheidingenconstructies tussen verblijfsgebied en kruipruimten zijn waterdicht conform NEN 2778;
- scheidingenconstructies rondom toilet ruimtes zijn waterdicht conform NEN 2778;

luchtdoorlatendheid

- de volgens NEN 2686 bepaalde luchtvolumestroom van het totaal aan verblijfsgebieden en toilet ruimtes van de gebouwschil is niet groter van 0,2 m3/s
- de scheidingenconstructies tussen verblijfsgebieden, toilet ruimtes en kruipruimtes, met inbegrip van de op die constructie aansluitende delen van andere constructies, voorzover die delen van invloed zijn op de specifieke luchtvolumestroom naar het verblijfsgebied of toilet ruimte heeft volgens NEN 2690 bepaalde, specifieke luchtvolumestroom van ten hoogste 20*10-6 m3/(m2*s)

gevelopeningen

-

wateropname

- scheidingenconstructies rondom toiletten hebben een wateropname die gemiddeld <0,01 kg/(m2 *S12) en op geen enkele plaats >0,2 kg/(m2*S12)

brandveiligheid en rookproductie

vluchtroute (vluchtweg en trappenhuis)

- materialen toegepast in deze ruimte voldoen aan brandklasse B en rookklasse S2 (NEN-EN 13501 of gelijkwaardige klassen conform Nederlandse NEN-normen);
- trap o.g. vloerwerkings voldoen aan brandklasse Cfl en rookklasse S1fl (NEN-EN 13501 of gelijkwaardige klassen conform Nederlandse NEN-normen);
- brandhydrant: positie en capaciteit nog ntb en vast te stellen door gemeente, brandweer en waterleidingmaatschappij-normen);

overige inpandige ruimtes

- materialen toegepast in de vloer van deze ruimtes voldoen aan brandklasse Dfl en rookklasse S1fl (NEN-EN 13501 of gelijkwaardige klassen conform Nederlandse NEN-normen);

gevelconstructies:

- gevelconstructies voldoen aan brandvoortplantingsklasse 1 (tot 2,5 meter boven aansluitend terras) en brandvoortplantingsklasse 2 (rest van de gevel)(NEN 6065);
- overige materialen toegepast in deze ruimtes voldoen aan brandklasse D en rookklasse S2 (NEN-EN 13501 of gelijkwaardige klassen conform Nederlandse NEN-normen);

dak:

- het dak is niet brandgevaarlijk conform NEN 6063

opmerkingen:

- constructieafmetingen volgens opgave constructeur
- installaties volgens opgave installatieadviseur
- de verdeling van glas van de binnenruimten zal dusdanig zijn dat aan eisen brandwerendheid voldaan wordt; (nb. binnenkozijnen van hout >550 kg/m3 of, plaatstaal of, staal)
- binnenruimten die zich in een vluchtroute bevinden, zijn niet voorzien van een dag- en nachtslot
- inbraakwerendheidsklasse 2 volgens NEN 5096
- Voor beoordeling brandveiligheid pand is het brandrapport ARUP leidend

plattegrond 17e verdieping

project De Scharnier
werk.nr. 3248_01
tek.nr. DO-PG-17
datum 12-01-2023

schaal 1:100 A1
status definitief
revisie fase