



VOORGEVEL

LINKERZIJGEVEL

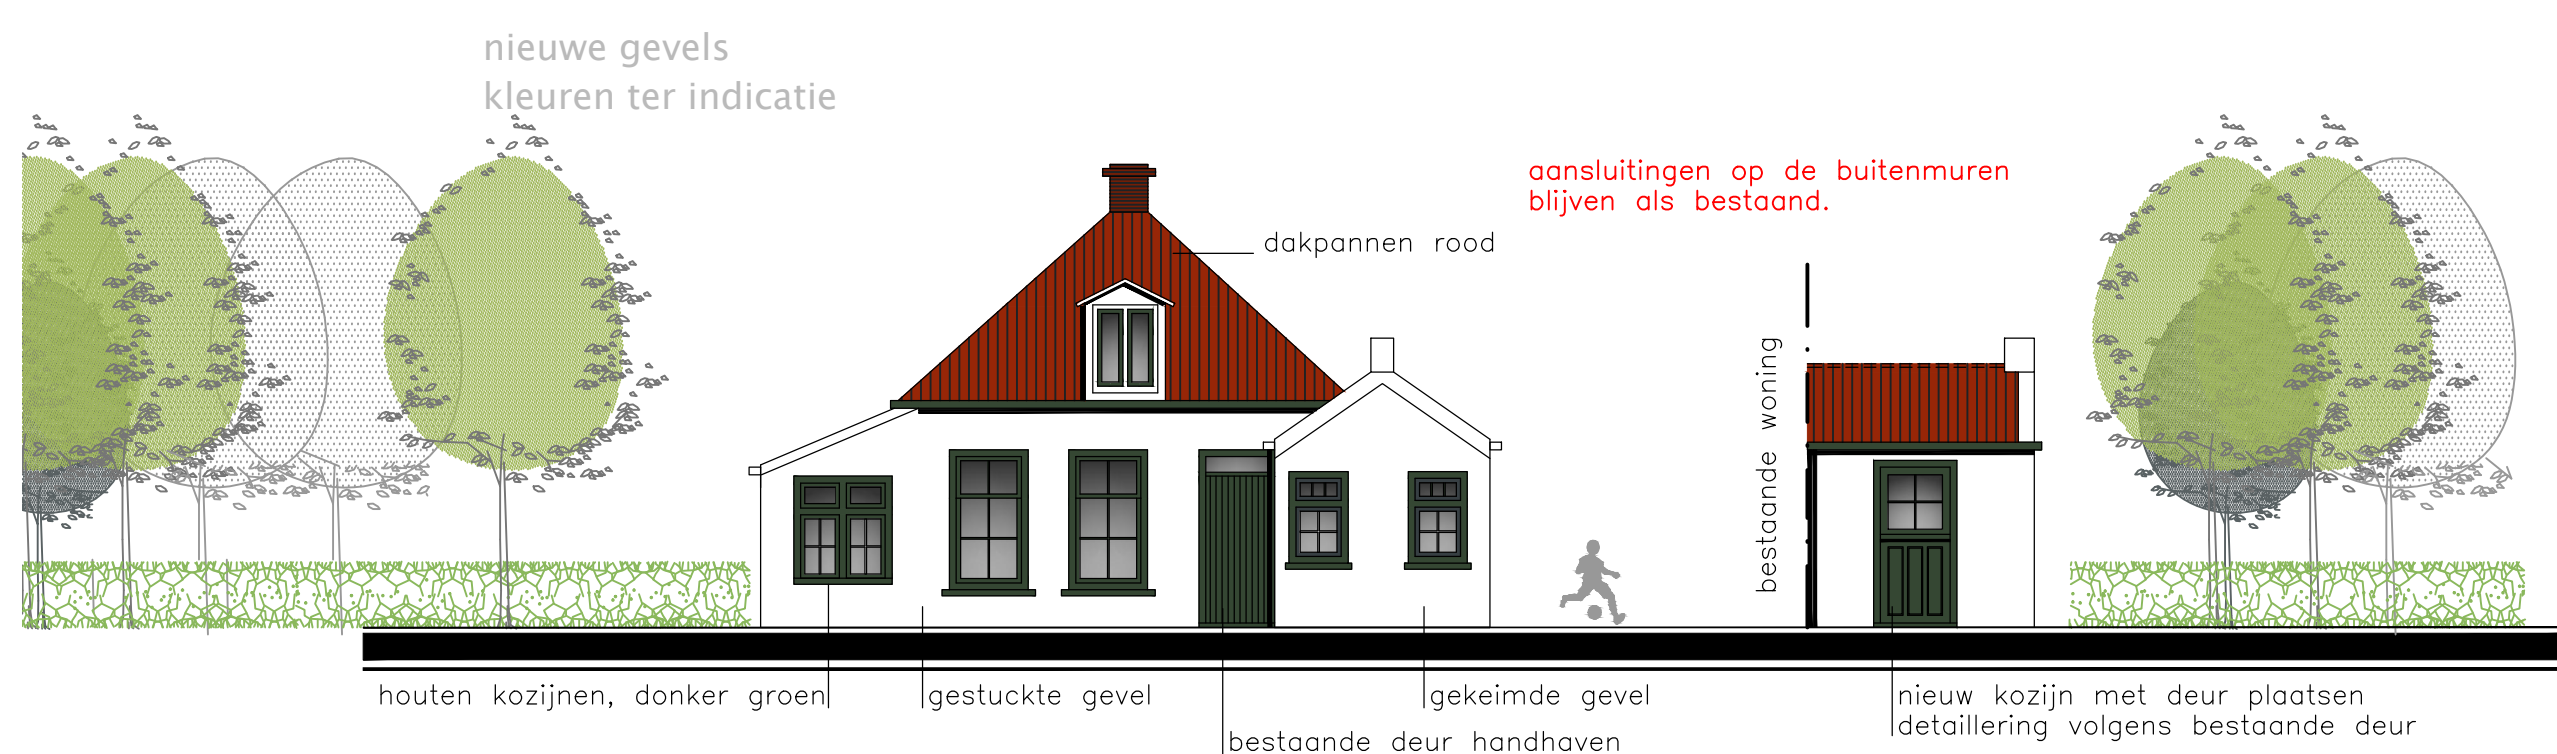

VOORGEVEL

LINKERZIJGEVEL

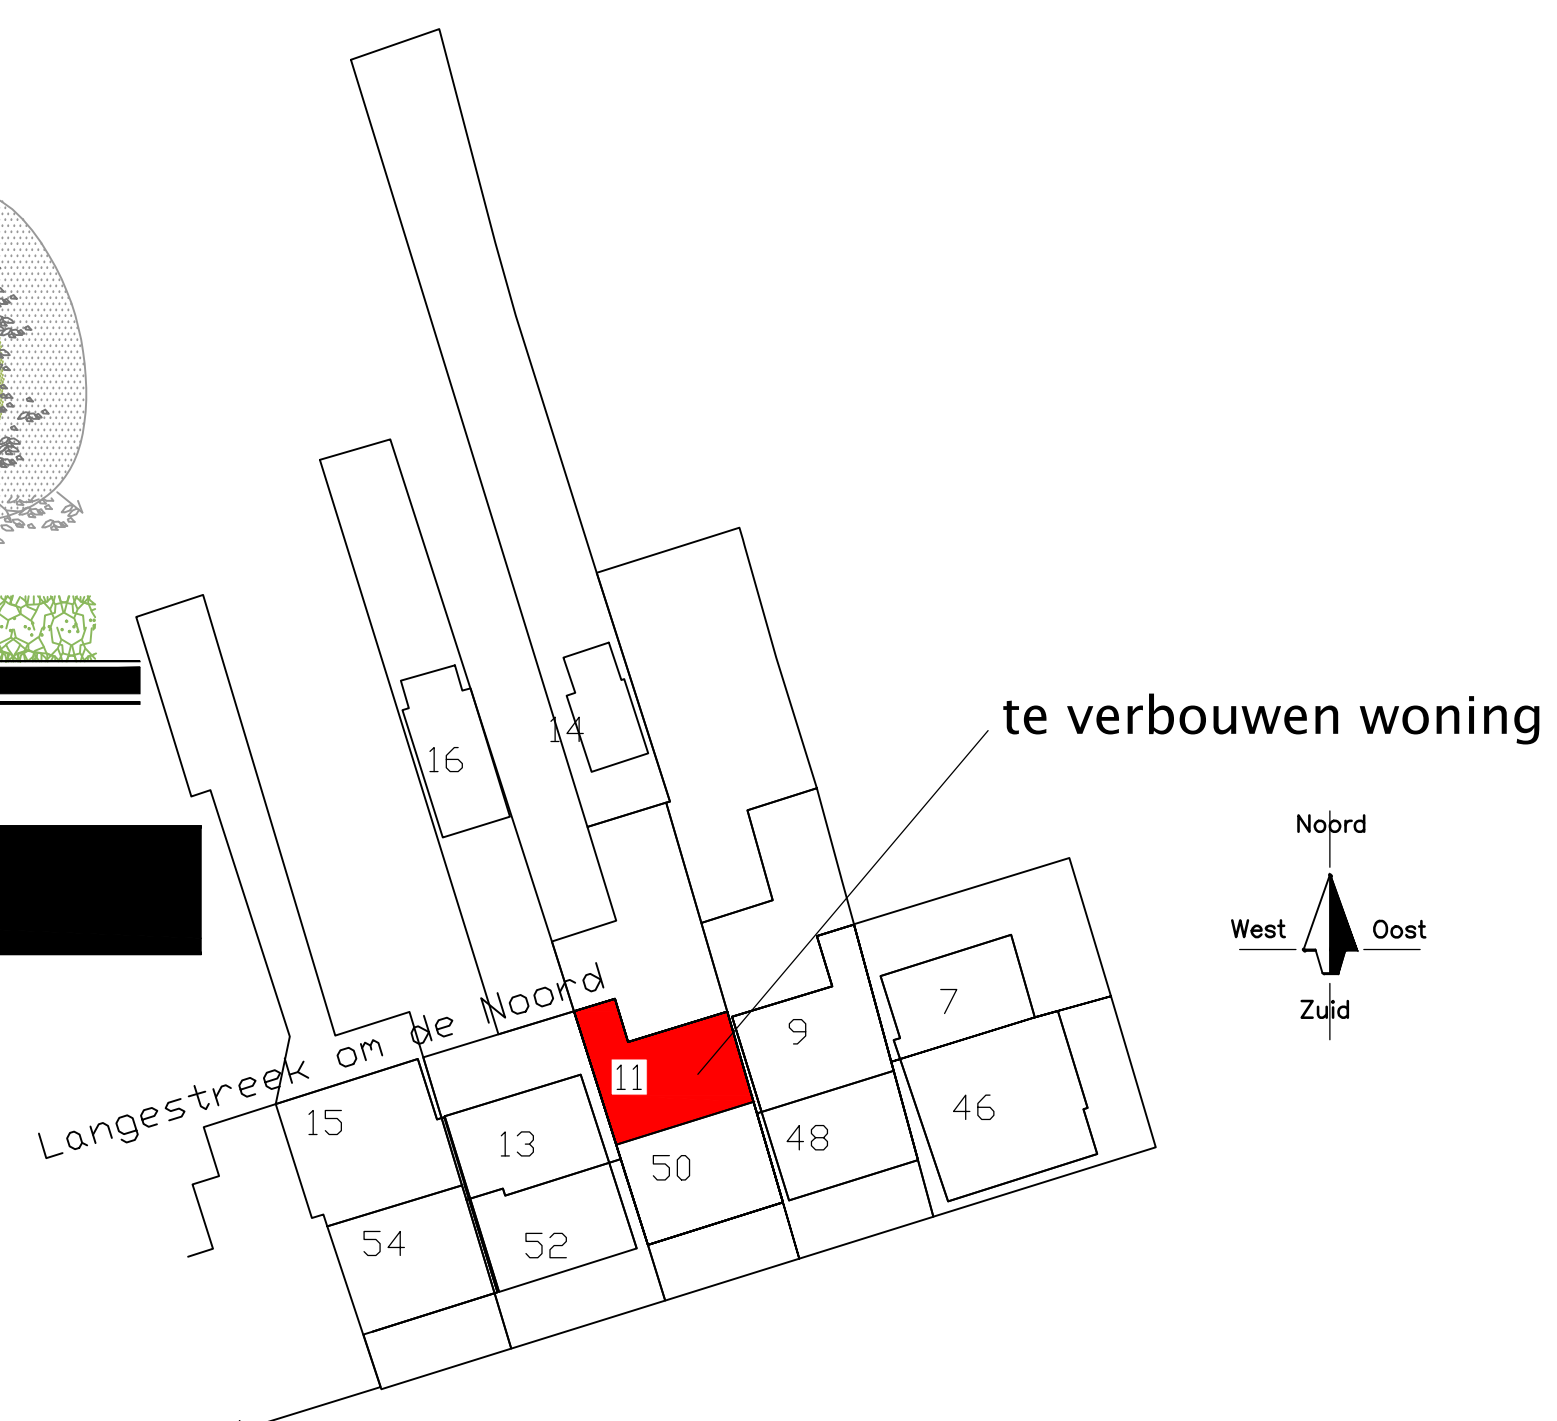

Woning aan de Langestreek om de Noord 11, 9166 NV te Schiermonnikoog

Kadastrale gem. : Schiermonnikoog
 Sectie : B
 Perceelnummer : 2591
 Schaal : 1:500



foto's bestaande voorgevel



maatvoering i.h.w. te controleren!

Opdrachtgever:  Get : R.A.Smits
 Datum: ~~05-09-2024~~
 gew : 03-10-2024
 gew :
 gew :
 gew :
 gew :
 Schaal : 1:100
 Werk : 3727
 Blad : D01

bestaande gevels en plattegronden

E. SMITS DOKKUM BURO VOOR WOONOMGEVING,
ONTWERP- EN BOUWTECH-NEK.

Vleesmarkt 11 9101 MH Dokkum Telefoon (0519) 294020 Fax (0519) 295025 E-mail info@smitsdokkum.nl

Deze tekening blijft eigendom van Buro Smits en mag zonder schriftelijke toestemming niet worden gekopieerd, noch ter inzage worden gegeven, noch t.b.v. derden worden gebruikt.