




Vooraanzicht  
schaal 1 : 200

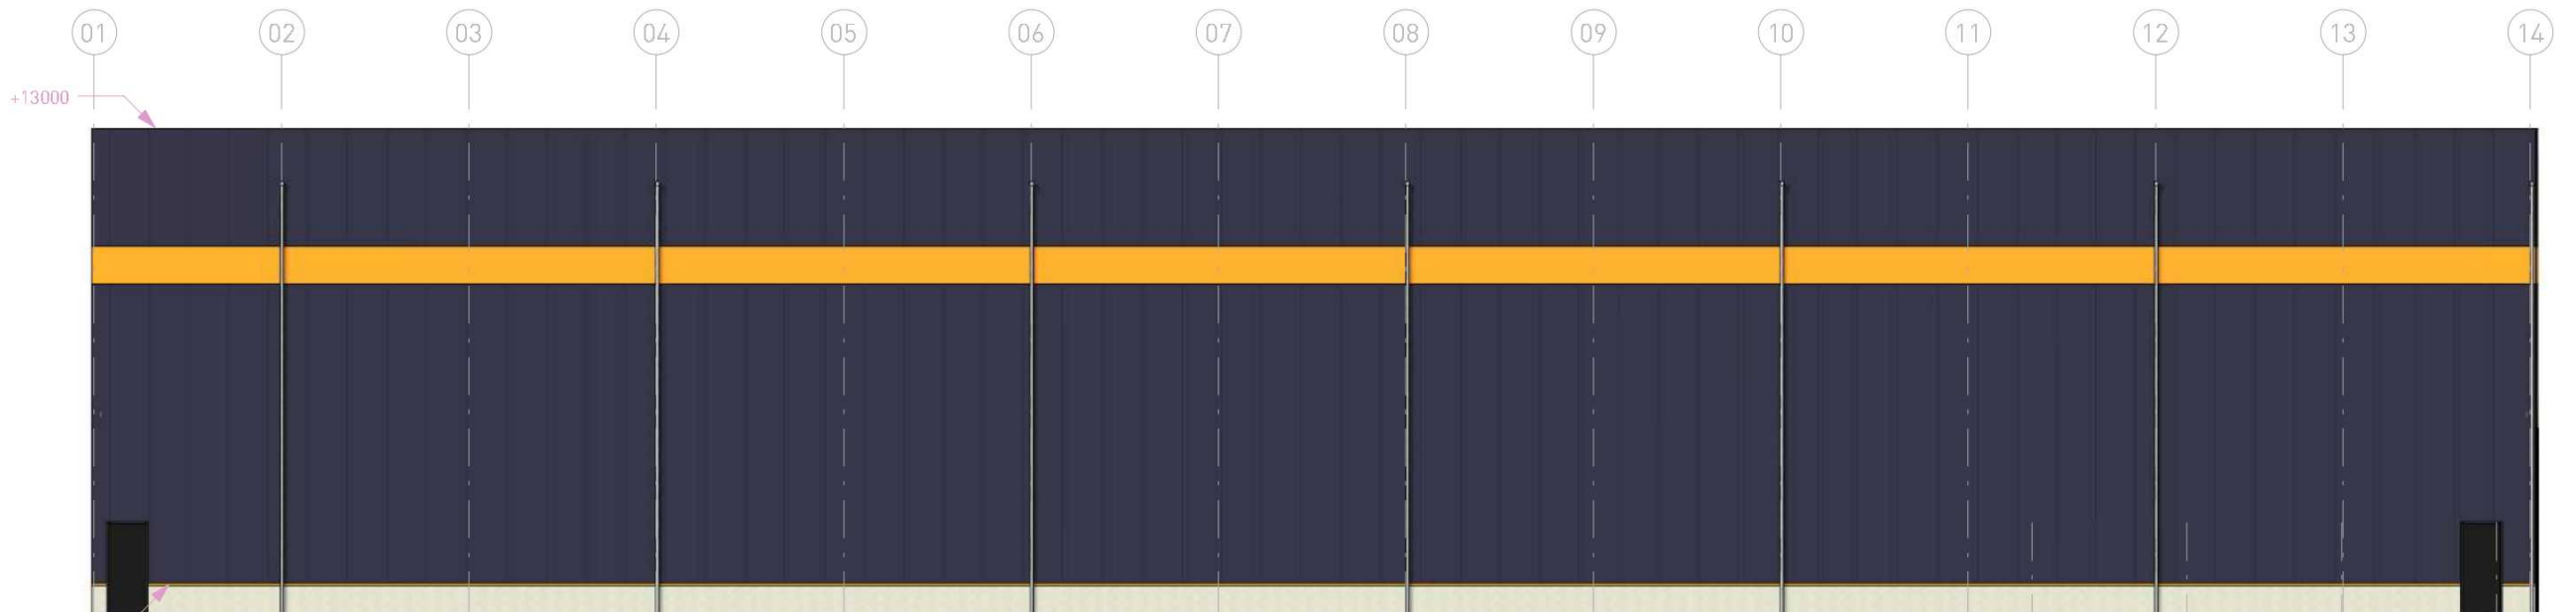

Linkerzij aanzicht  
schaal 1 : 200

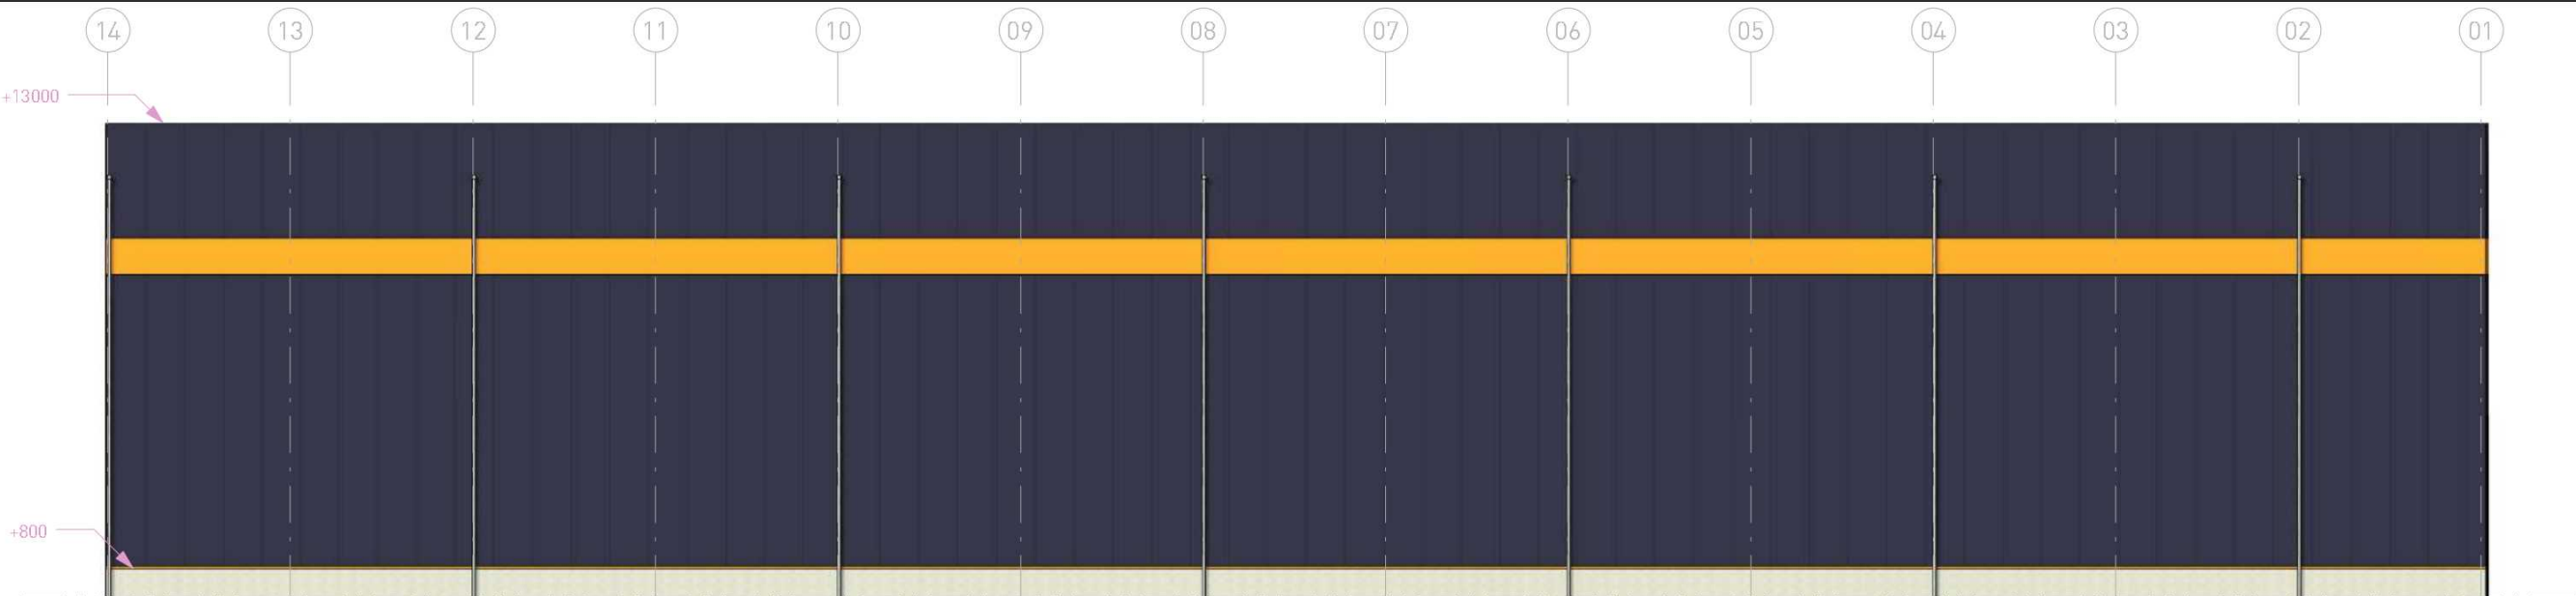

Rechterzij aanzicht  
schaal 1 : 200

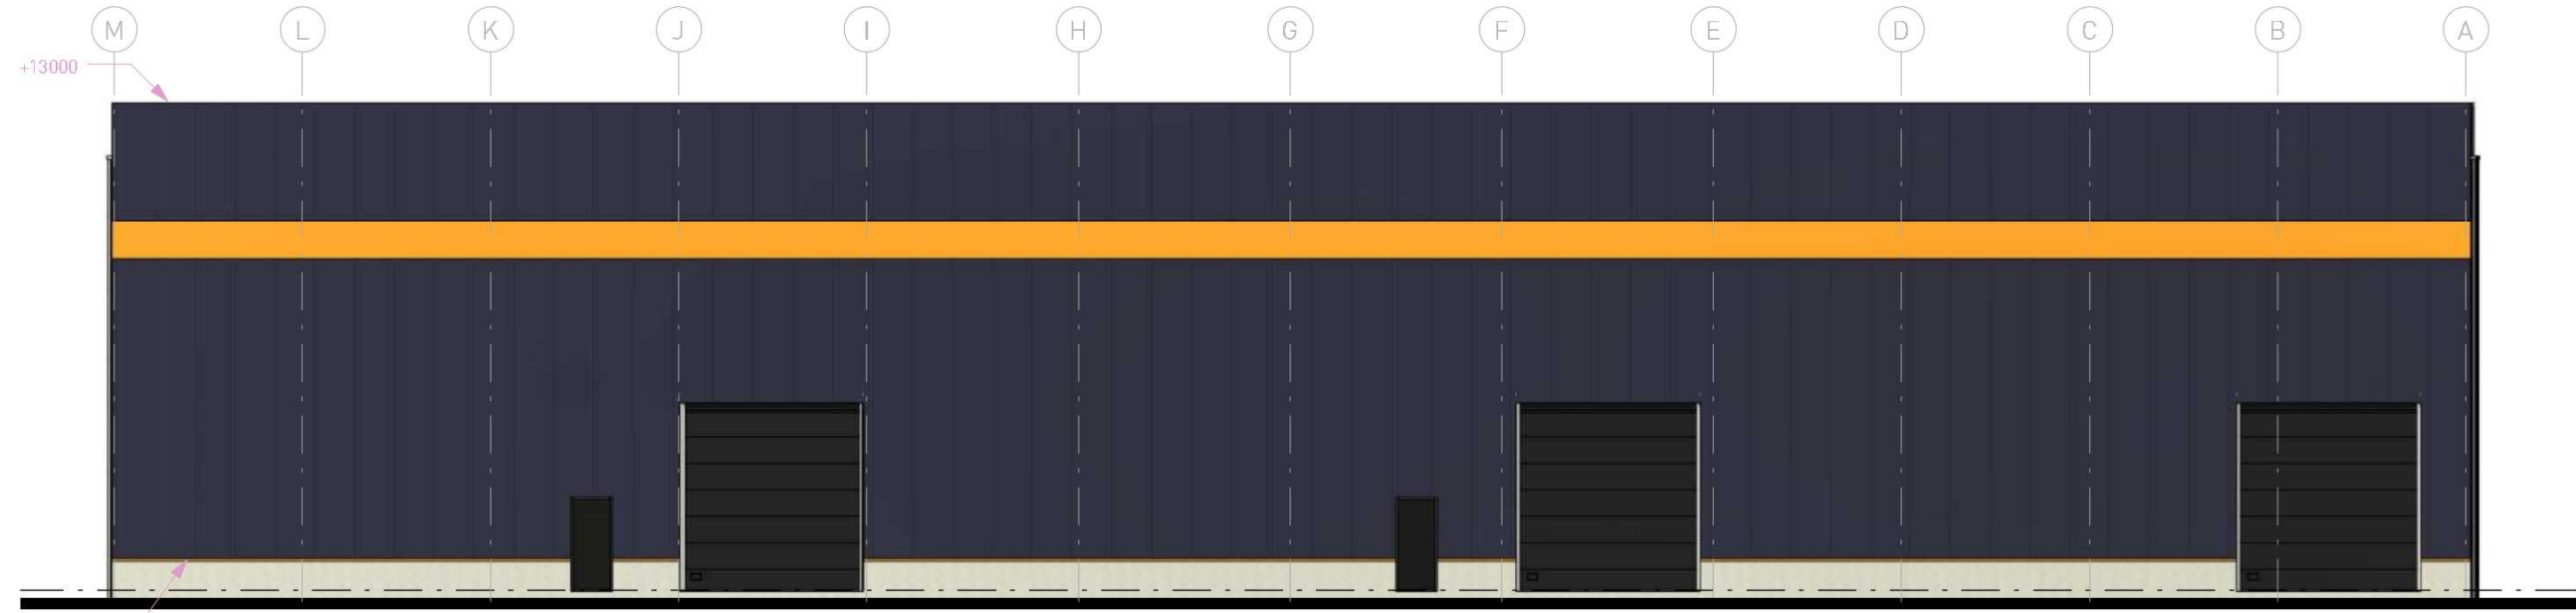

Achterzij aanzicht  
schaal 1 : 200

### Materialen en kleuren

onderdeel	materiaal	kleur	RAL
plint gebouw	betonpaneel	grijs	
gevelbekleding	sandwichpaneel WB	blauw	5003
gevelbekleding accenten	zetwerk / sandwichpaneel	oranje	2011
kozijnen	aluminium	zwart	
deuren	aluminium	zwart	
dakbedekking	pvc	grijs	

### BRANDVEILIGHEID

Documentnummer: SFPF.IPB.240322.D12B


Datum: 22 maart 2024

**Vigiles.**


Vigiles Brandveiligheid  
Zeelandlaan 2  
4538 CA Terneuzen

#### Toelichting Brandveiligheid:


Voor een toelichting op de aanwezige brandveiligheids voorzieningen wordt verwezen naar het rapport brandveiligheid, opgesteld door Vigiles Brandveiligheid. Het rapport wordt separaat aan de aanvraag omgevingsvergunning toegevoegd.

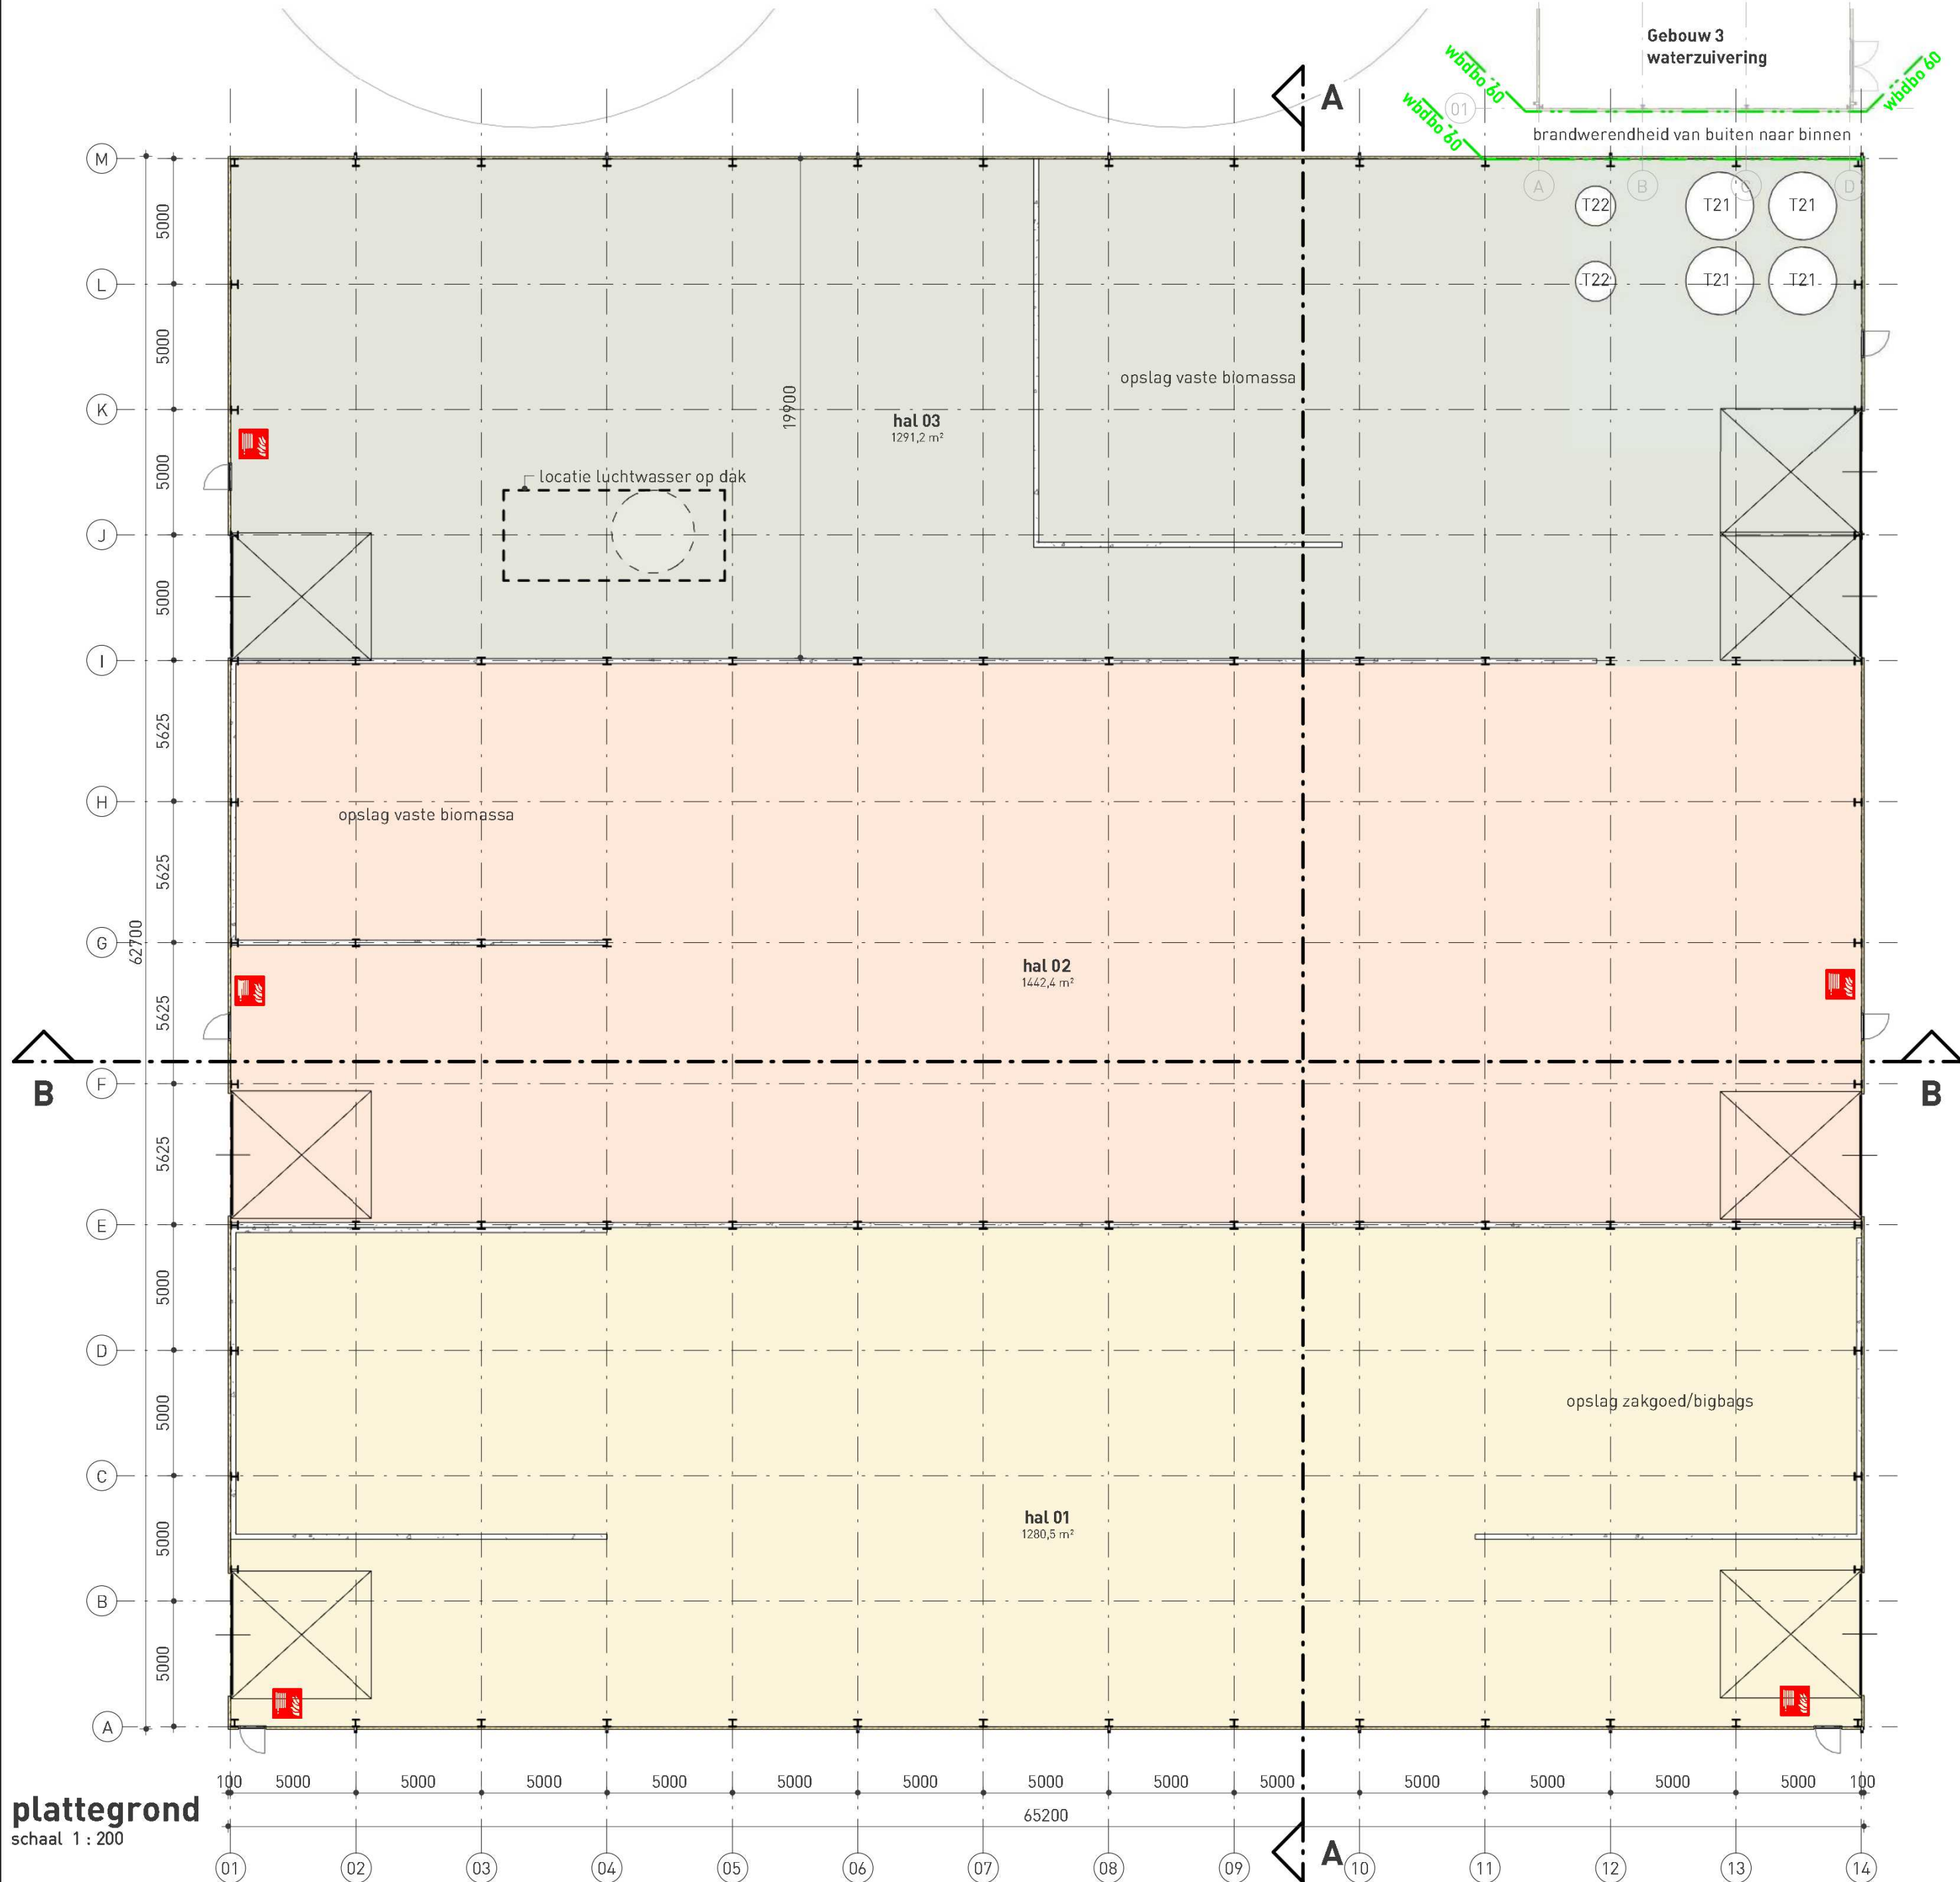

plattegrond  
schaal 1 : 200

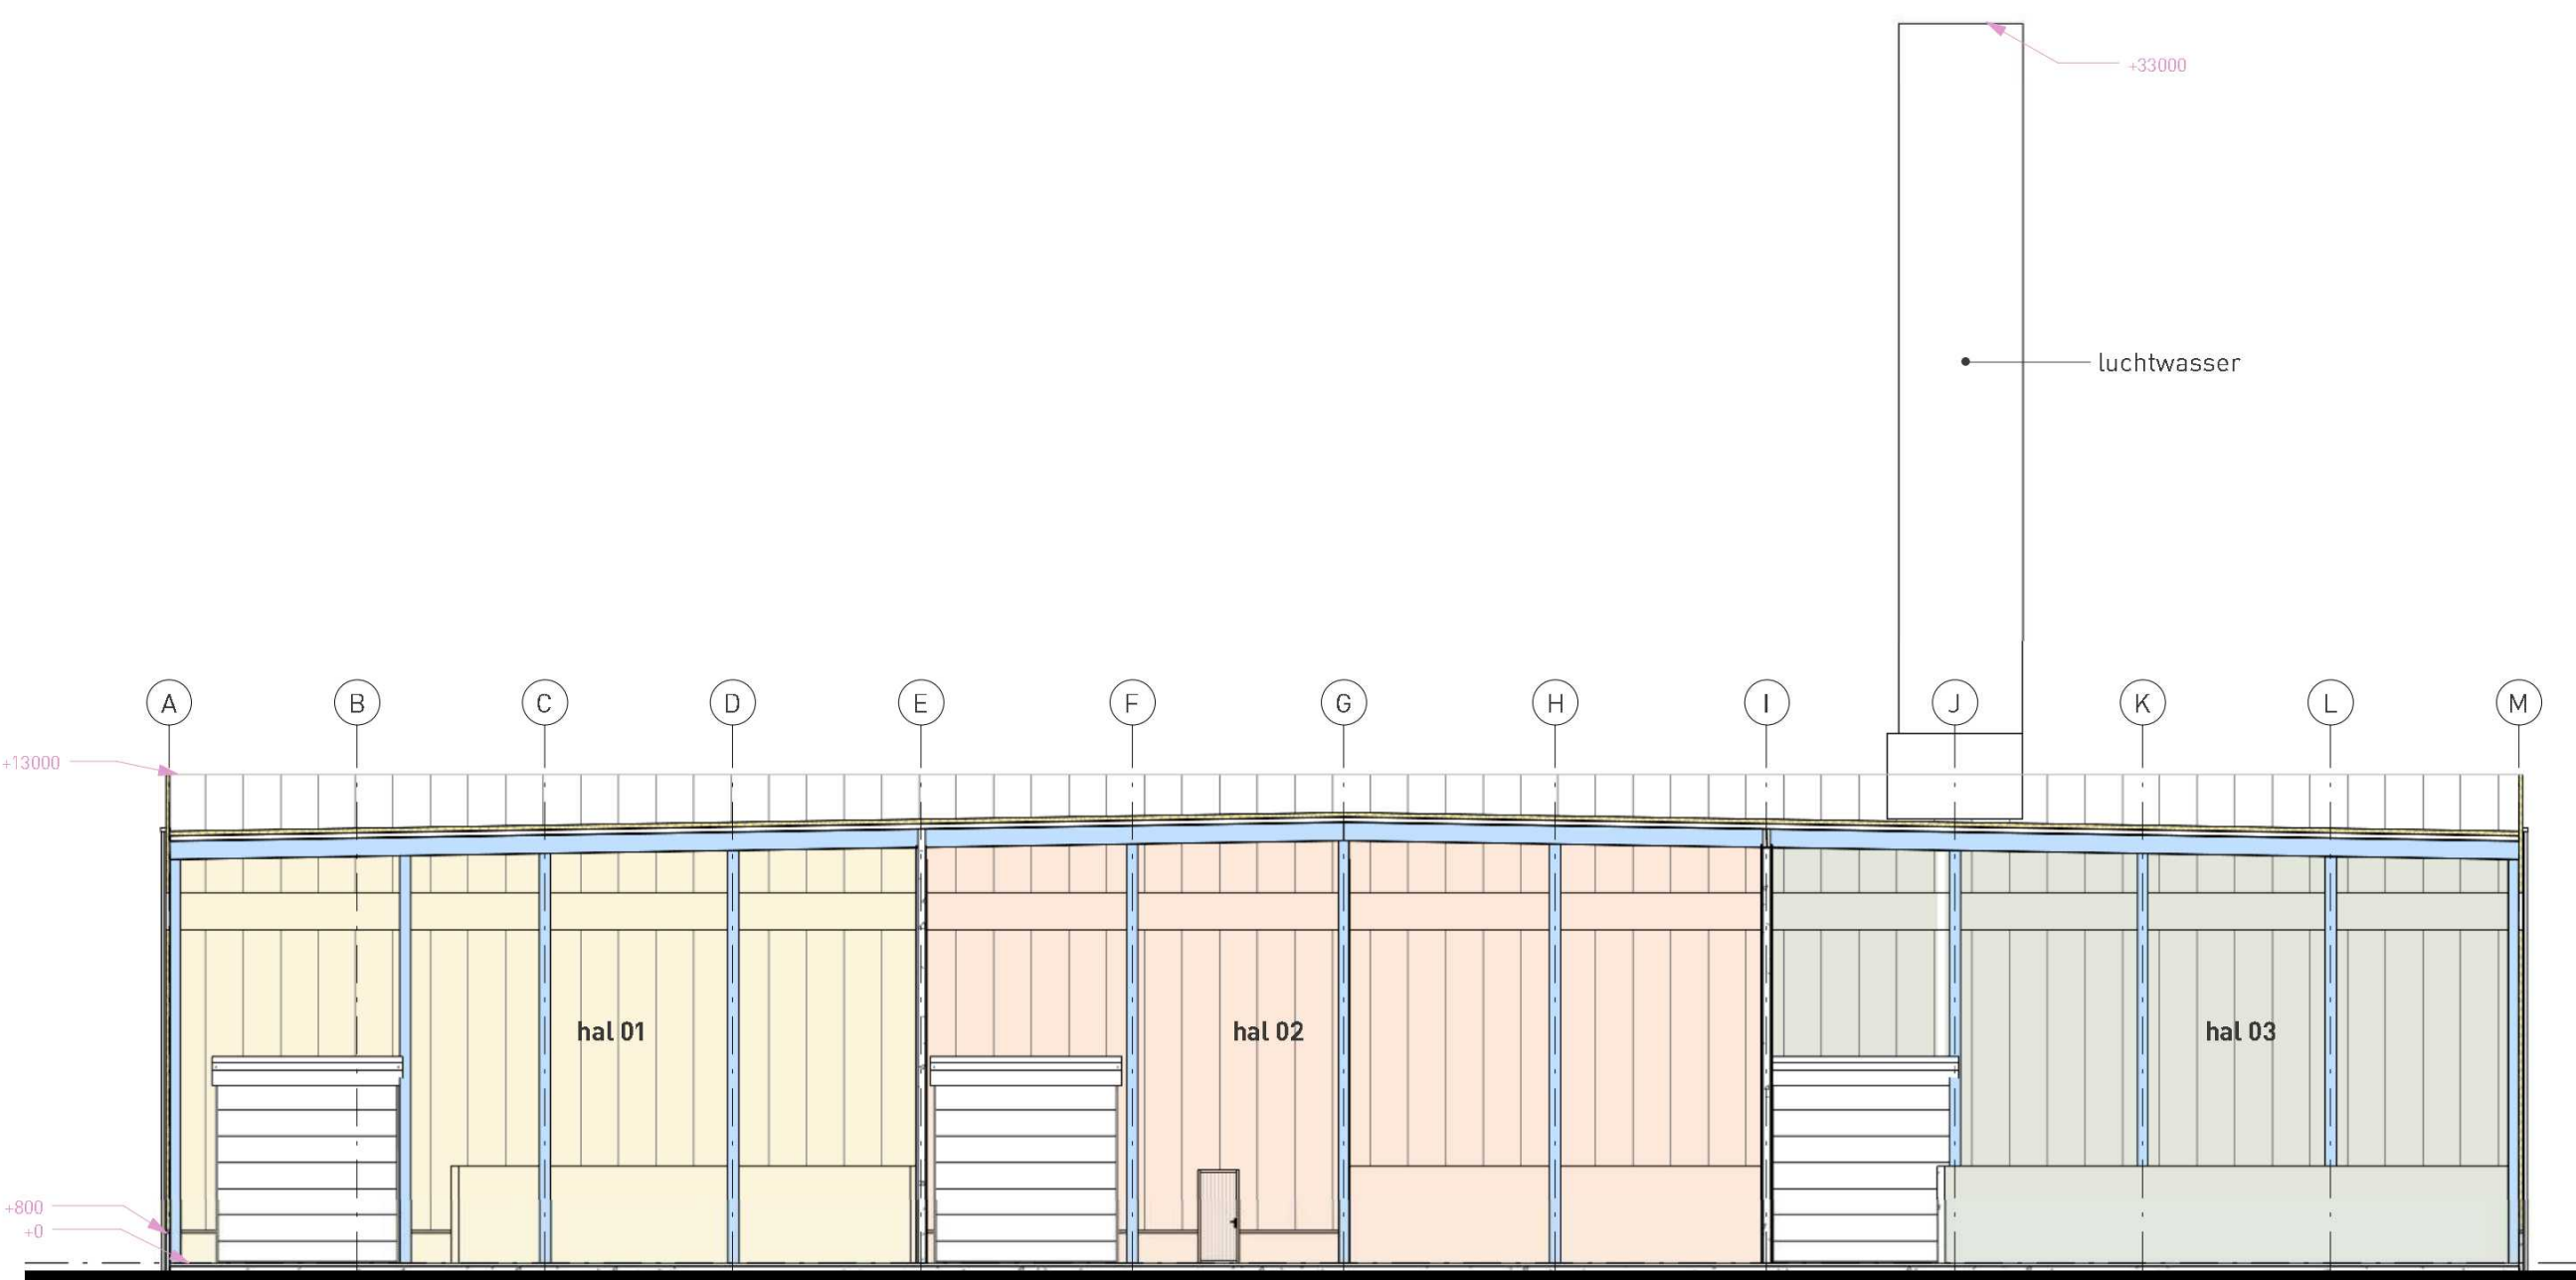

Doorsnede A-A  
schaal 1 : 200

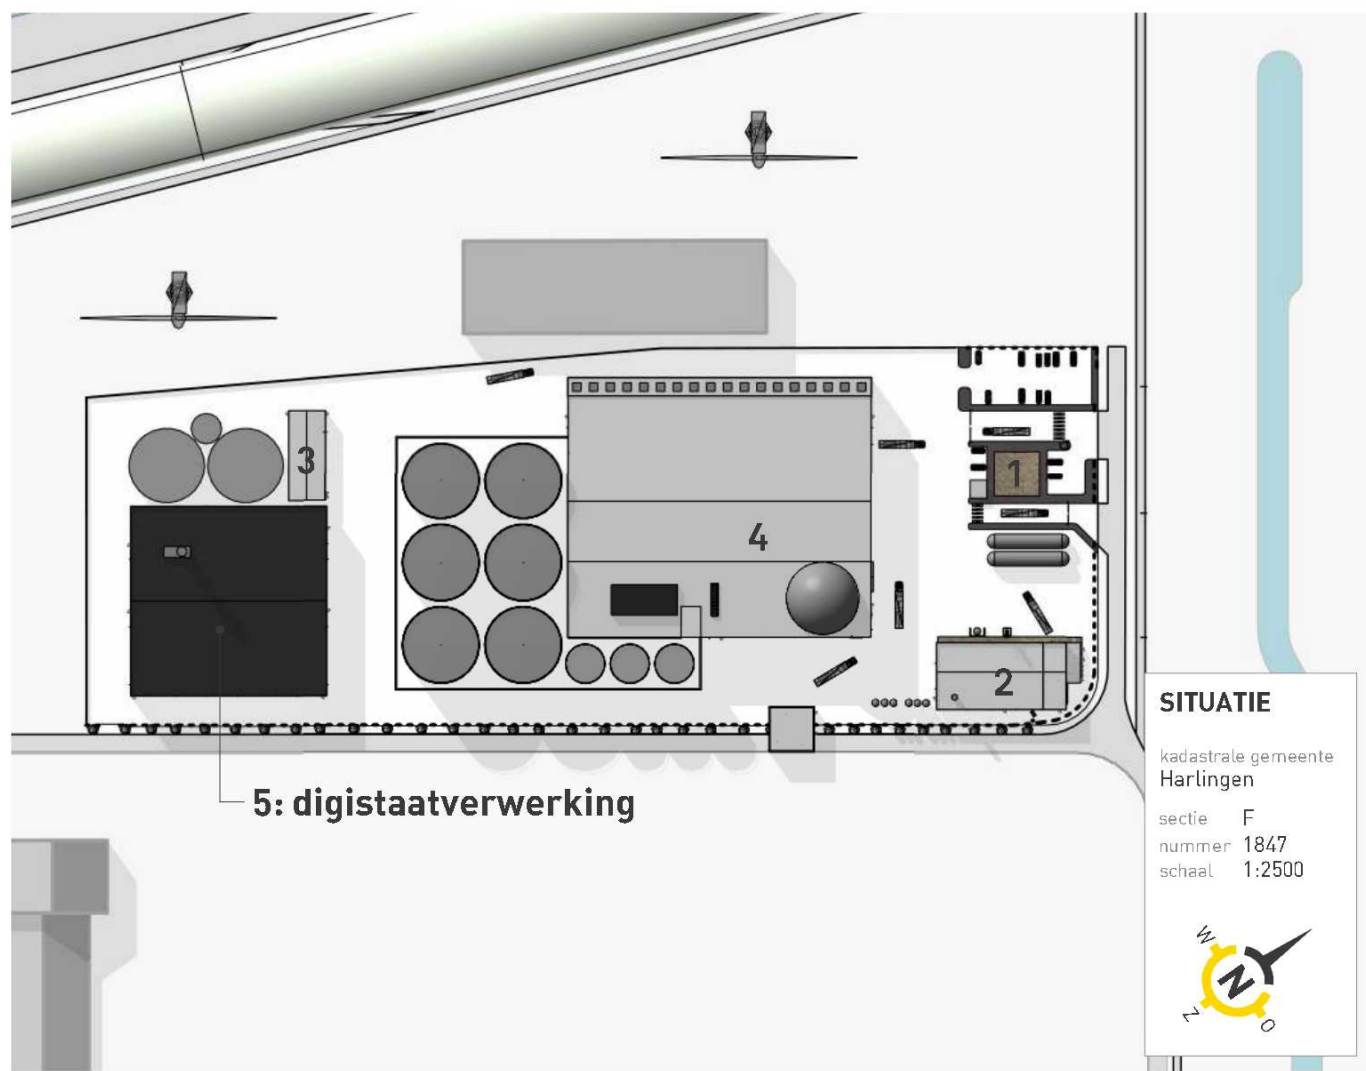

bouwaanvraag  
gebouw 5

project **Nieuwbouw SFP Hartlingen**  
Sedyk 8861 NW Hartlingen

opdrachtgever **SFP groep B.V.**  
Zuidwalweg 2 8861 NV Hartlingen

## BOUWAANVRAAG



Tsjerkmanwei 2  
8821 NA Sint Nicolaasge  
0513 432888  
info@b331haverkamp.nl  
www.b331haverkamp.nl

blad nr. V-50

project nr. 22158

schaal. 1:200

formaat 59x1050

kenmerk 22158 / 04 / V-50 / 04-10-2024

1

29-03-2024

2

04-10-2024



## Toelichting grondslagen

In dit document kunt u secties vinden die onleesbaar zijn gemaakt. Deze informatie is achterwege gelaten op basis van de Wet open overheid (Woo). De letter die hierbij is vermeld correspondeert met de bijbehorende grondslag in onderstaand overzicht.

### **J** Art. 5.1 lid 2 sub e

Het belang van de openbaarmaking van deze informatie weegt niet op tegen het belang van de eerbiediging van de persoonlijke levenssfeer van betrokkenen