




- Doorsnede A-A**
- |                                |                          |
|--------------------------------|--------------------------|
| 1. gemetselde natuursteen muur | 4. rodecadakplaten       |
| 2. koker 80x50mm               | 5. houten balk, 150x75mm |
| 3. vakwerkligger, hoogte 320mm | 6. metselwerk            |

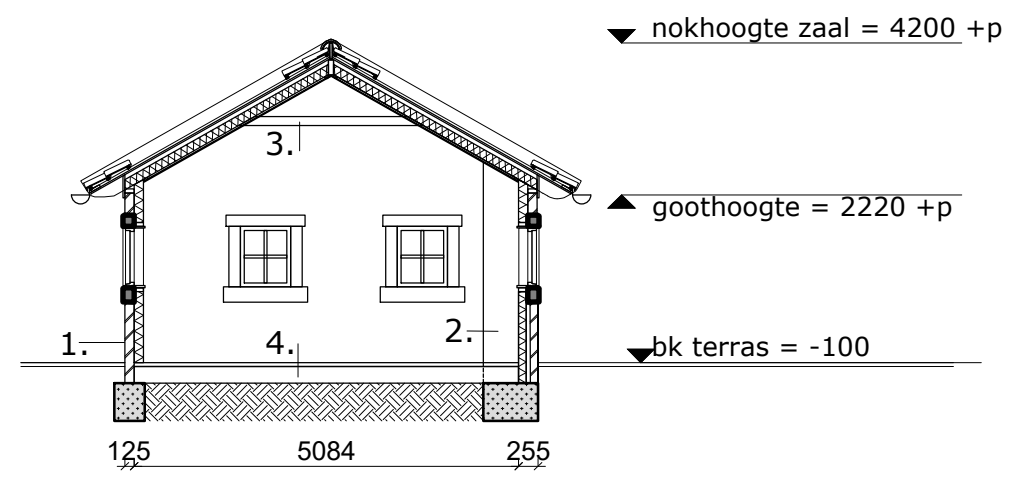


- Doorsnede C-C**
- |                                |                          |
|--------------------------------|--------------------------|
| 1. metselwerk                  | 4. houten balk, 240x70mm |
| 2. gemetselde natuursteen muur |                          |
| 3. houten balk, 120x70mm       |                          |

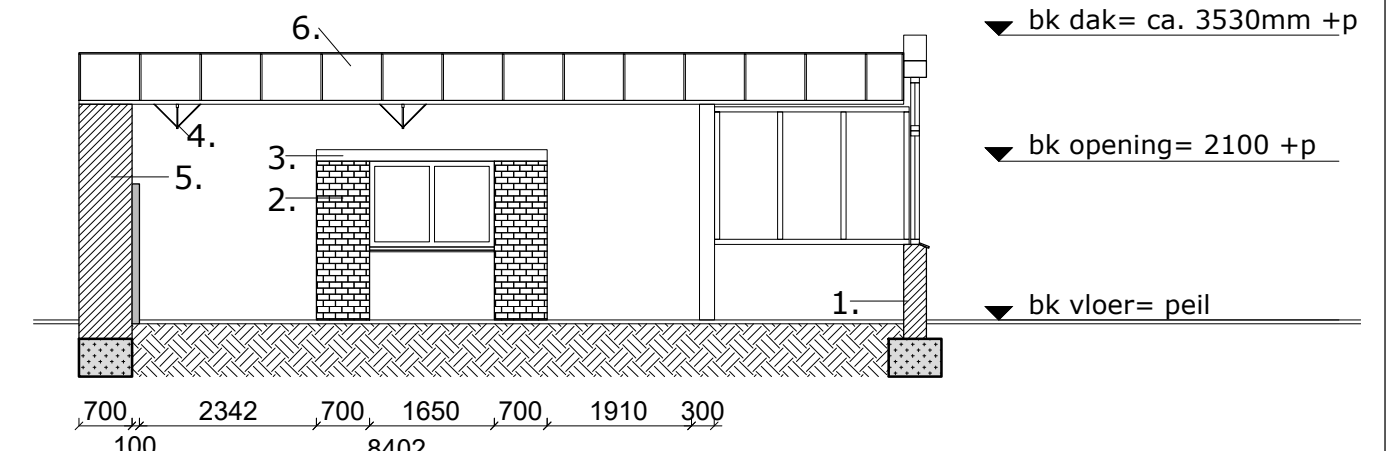


- Doorsnede B-B**
- |                                 |                                |
|---------------------------------|--------------------------------|
| 1. gemetselde natuursteen muur  | 4. vakwerkligger, hoogte 320mm |
| 2. gemetselde pilaren 700x700mm | 5. gemetselde natuursteen muur |
| 3. houten balk, 150x175mm       | 6. rodecadakplaten             |

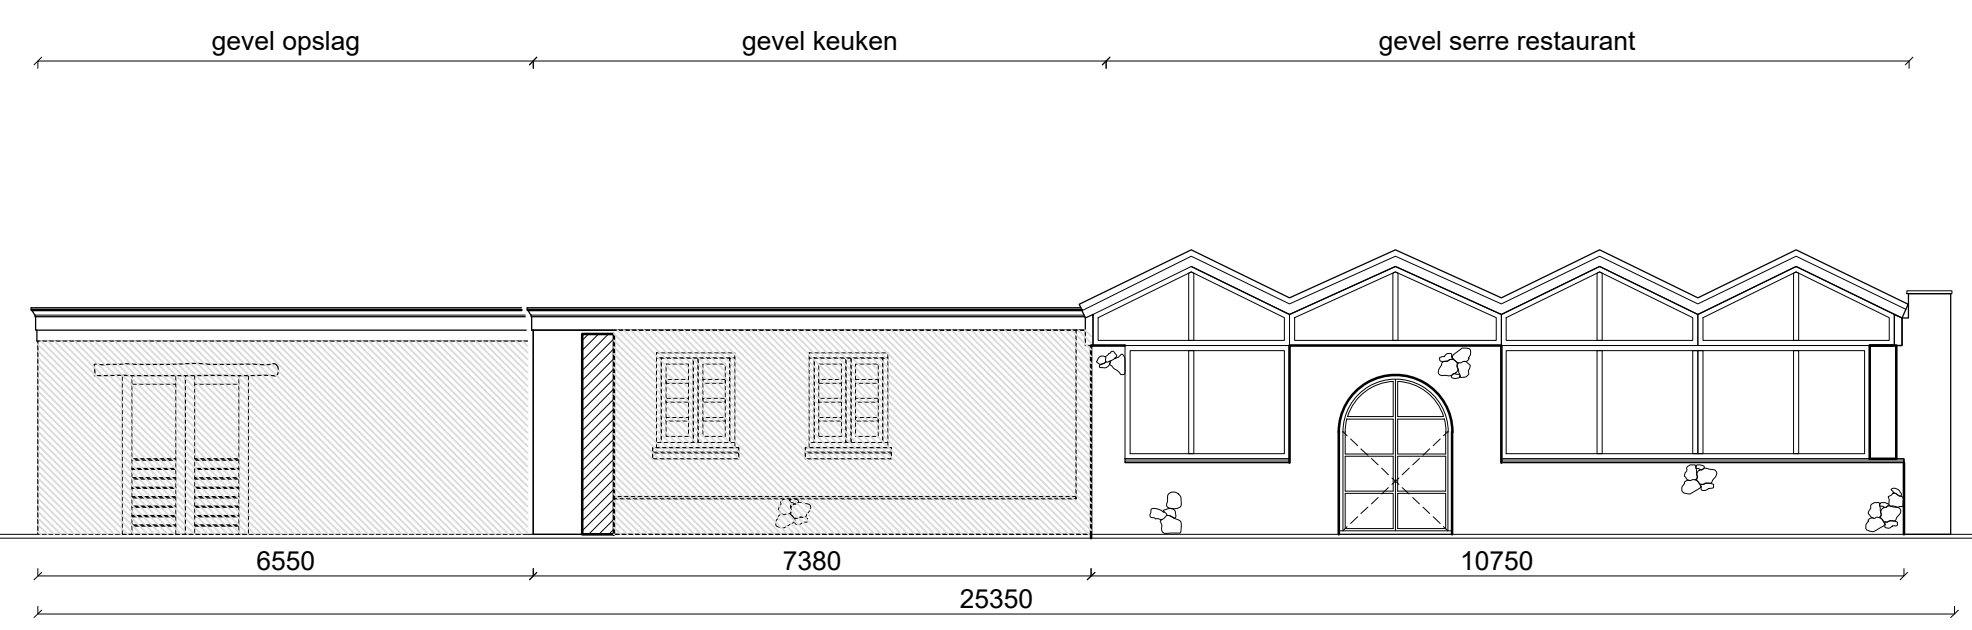


**Aanzicht 3**

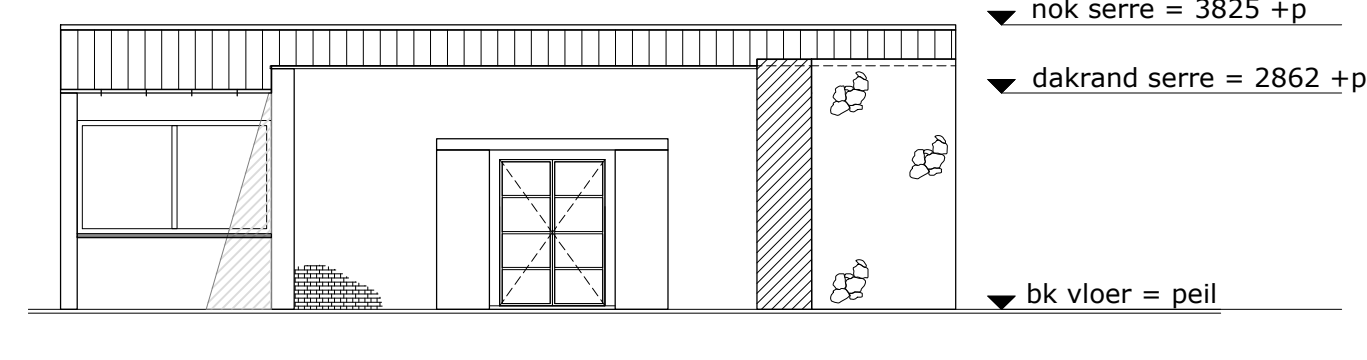


**Aanzicht 6**

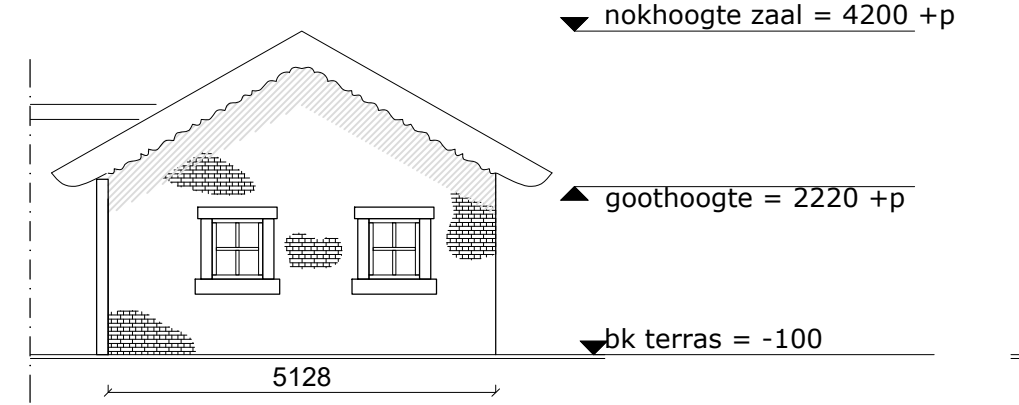


**Aanzicht 1**

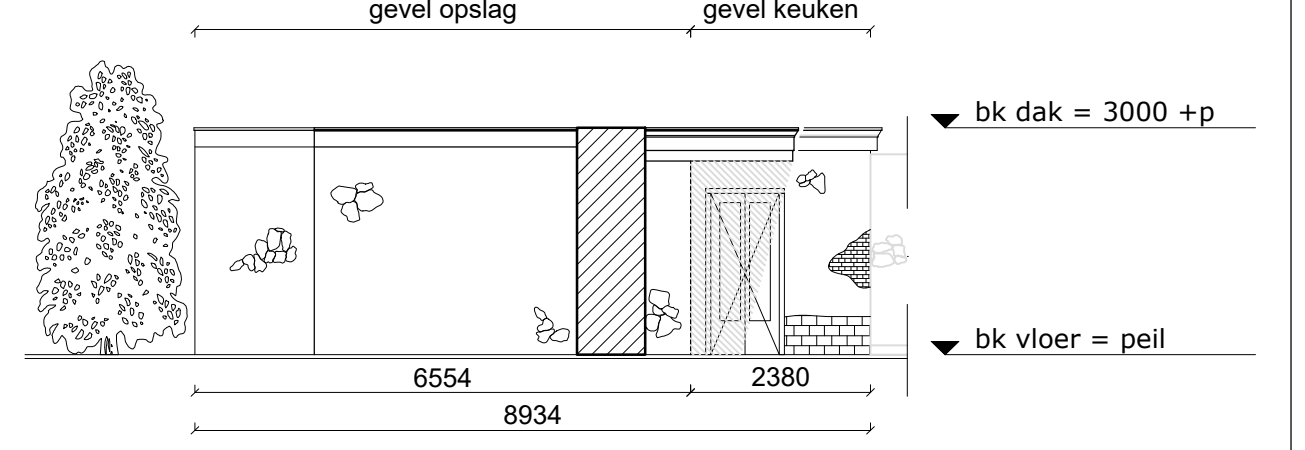


**Aanzicht 4**

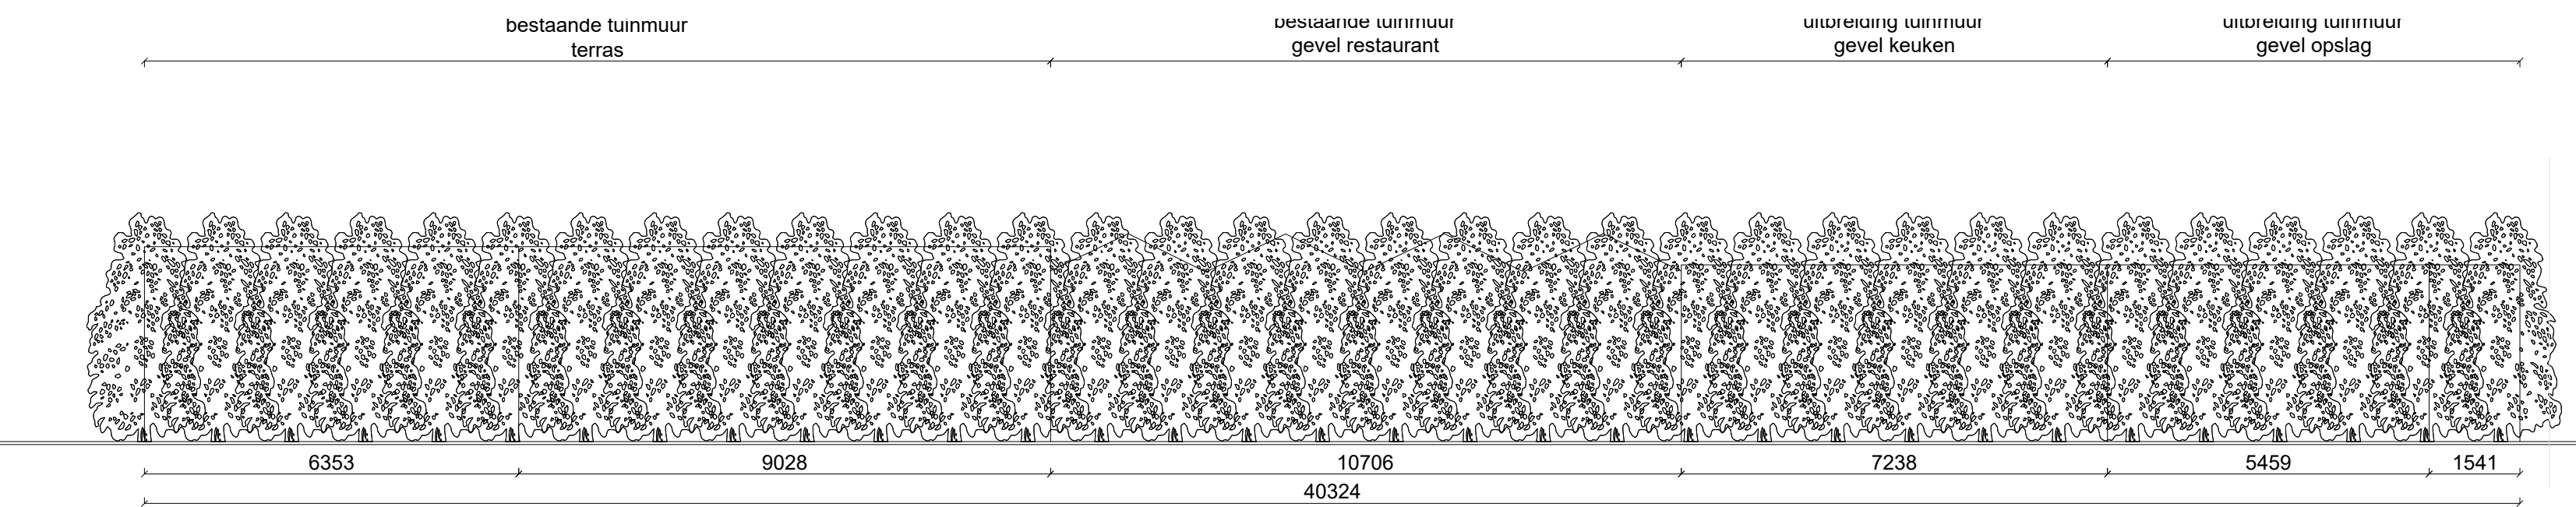

**Aanzicht 5**

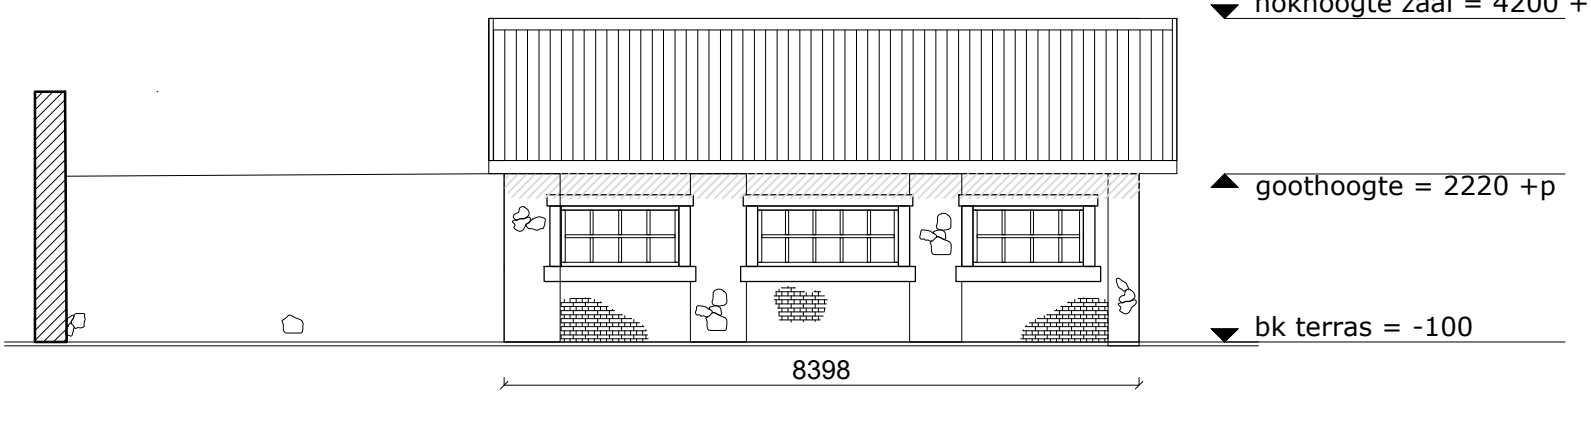

**Aanzicht 2**

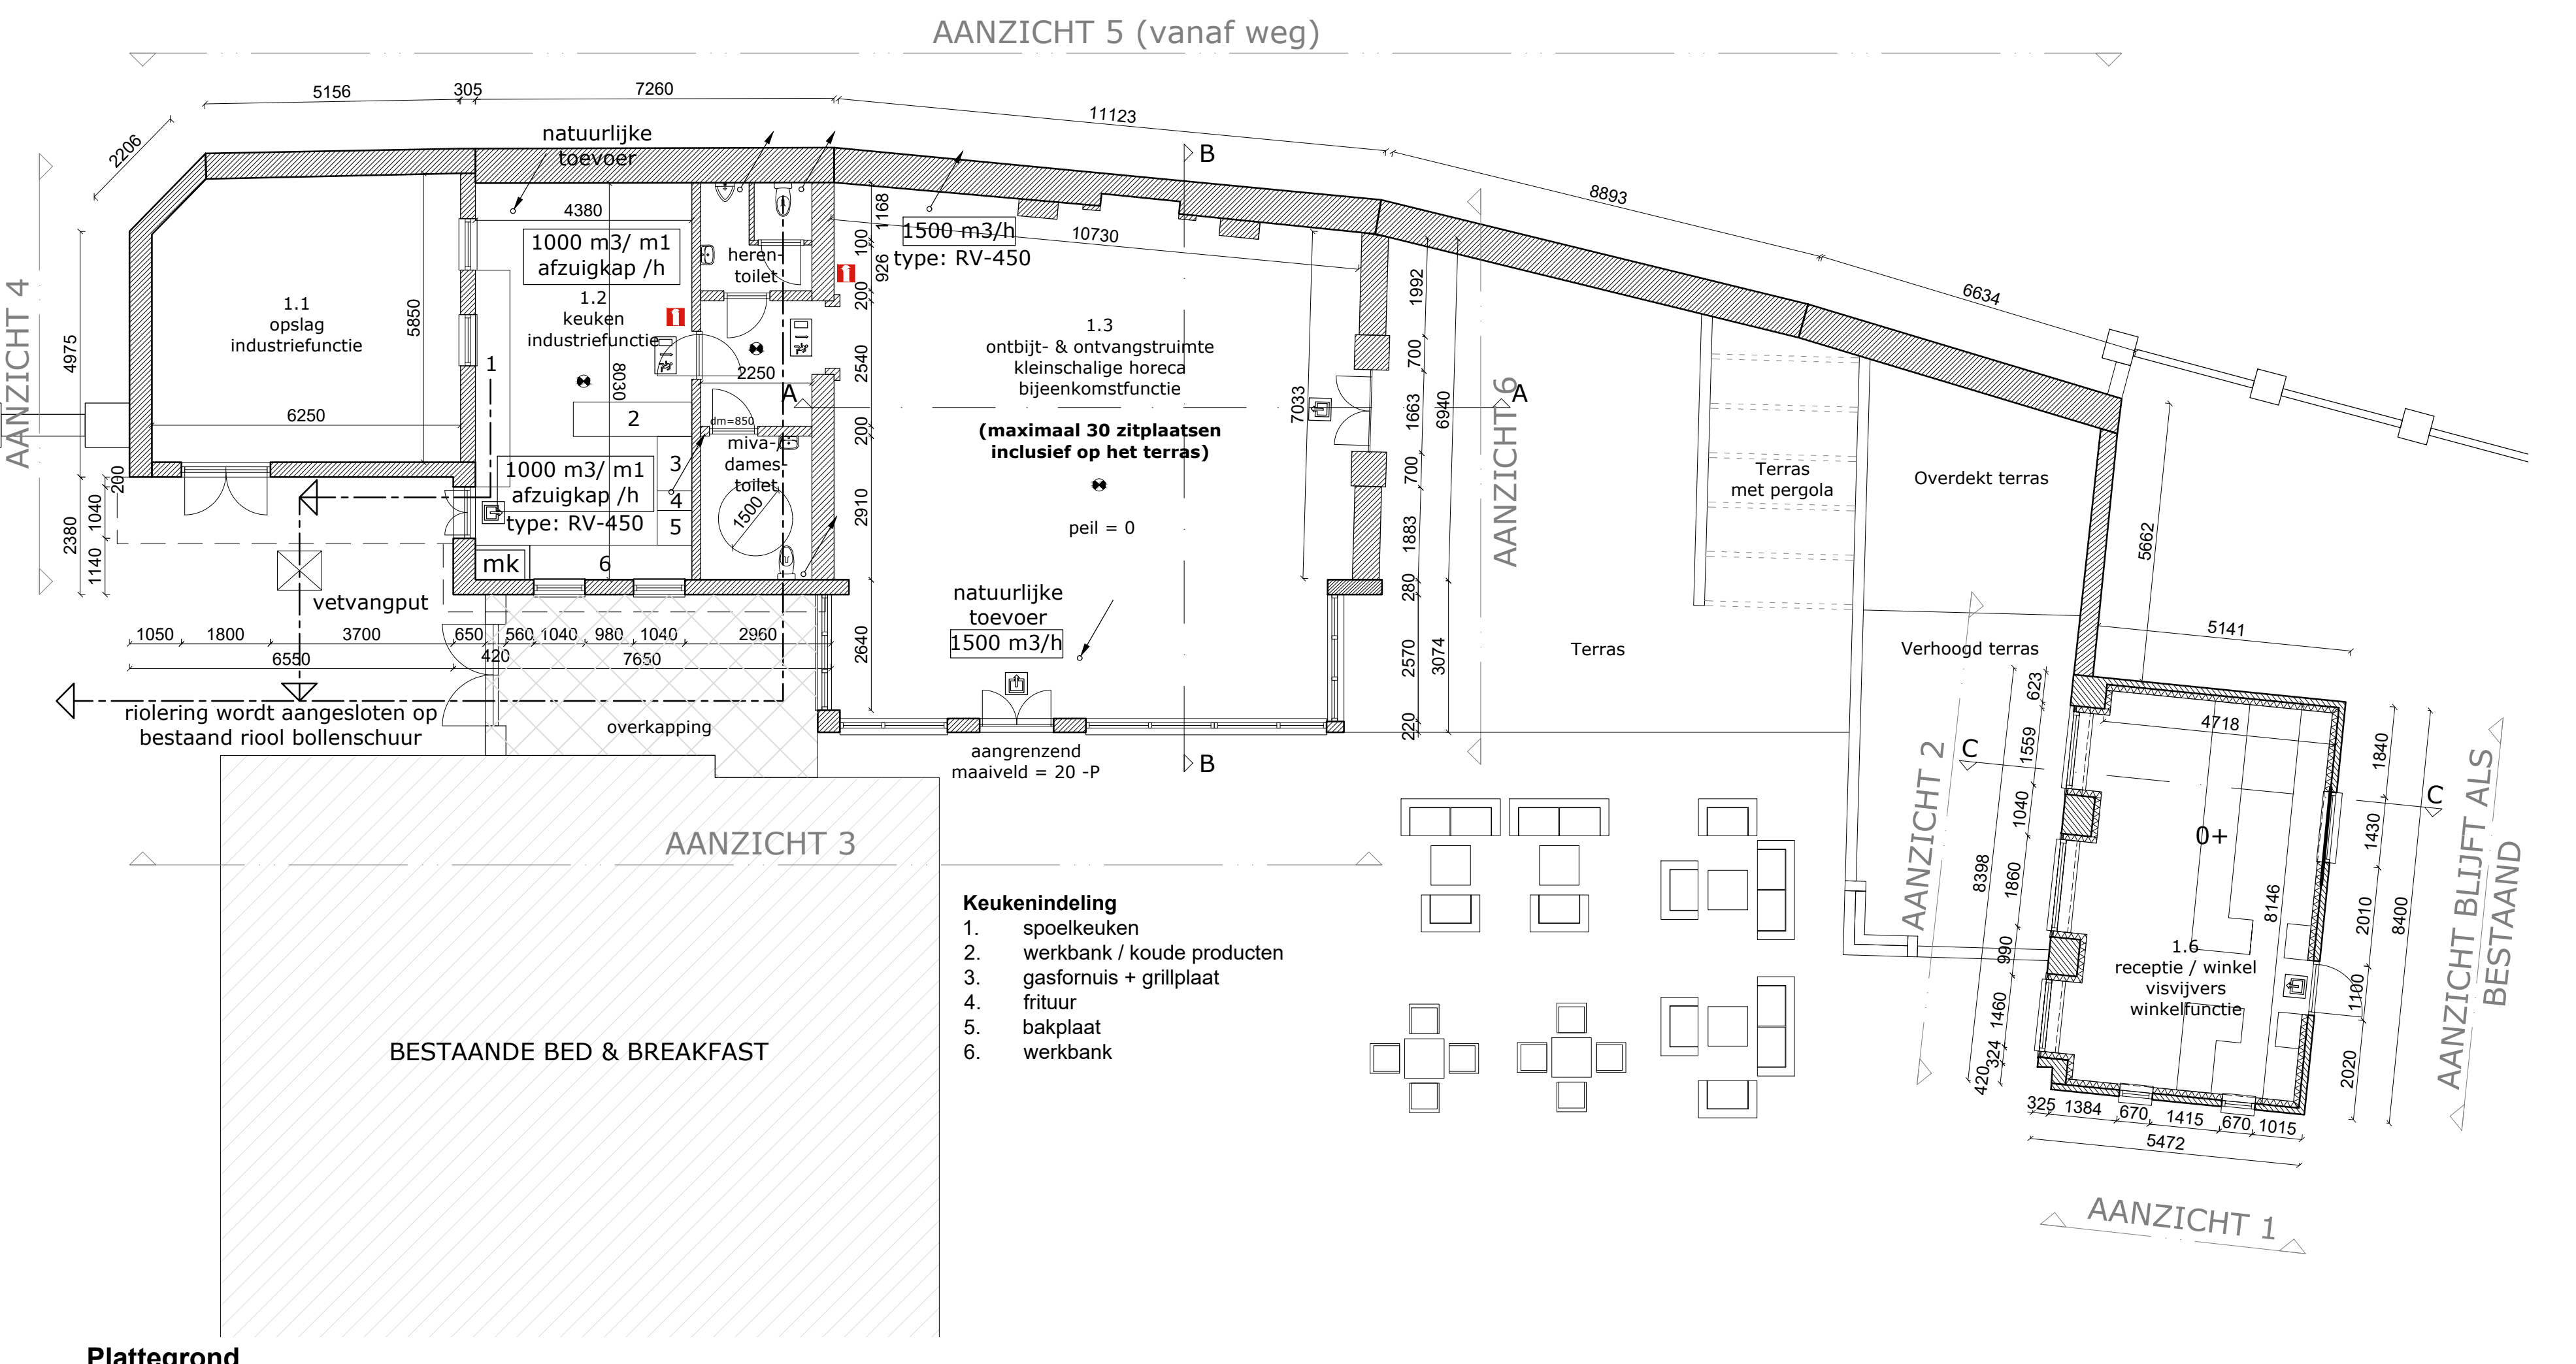

**Plattegrond**

- Renvooi**
- nooduitgang transparant
  - vluchtwegtransparant
  - noodverlichting
  - brandblusser
  - toevoer ventilatie
  - afvoer ventilatie

**Kleur- en materiaalstaat**

Ruimte	Materiaal	Kleur
<b>AANZICHT 1</b>		
1.5 gevel	zandsteen	natuurlijk
1.5 kozijn/deur	staal	zilvergrijs
1.6 gevel	metselwerk	gemengd
1.6 kozijn/deur	hout	blank gelakt
1.6 dakrand	multiplex	groen
<b>AANZICHT 2</b>		
1.5 gevel	zandsteen	natuurlijk
1.5 kozijn	staal	zilvergrijs
1.5 dakgoot	koper	-
1.5 dak	dakpannen	oranje
<b>AANZICHT 3</b>		
1.1 gevel	glas (kas)	transparant
1.2 trasraam	natuursteen	geel
1.3 kozijn	staal	zilvergrijs
1.4 gevel	metselwerk	geel
1.4 kozijn/raam	staal	zilvergrijs
<b>AANZICHT 4</b>		
1.1 gevel	zandsteen	natuurlijk
1.1 dakrand	multiplex	wit
1.2 gevel	zandsteen	natuurlijk
1.2 kozijn/deur	hout	blauw
1.2 dakrand	multiplex	oker geel
<b>AANZICHT 6</b>		
1.1 gevel	zandsteen	natuurlijk
1.2 dakrand	zink	grijs
1.3 kozijn	hout	blauw
1.4 balk	hout	blauw



**Situatie, schaal 1:1000**

**Adres:** Zandlaan 16+18, 2181 HS Hillegom  
**Kadastrale gegevens:** Gemeente Hillegom, Sectie B, nr. 5211, 2535 en 3567

**TPS b.v.**

Satellietbaan 15A		2181MG Hillegom		telefoon 0252 - 531654		e-mail info@tps bv	
werk	Aanvraag omgevingsvergunning Forelvisvijver "De Zuilen"						
in opdracht van	Dhr. R. van Looy						
onderdeel	Overzichtstekening						
datum	11-05-'21	schaal	1:100	get. RV	fm. A1	werknr.	blad
gew.	20-05-'21	02-12-'21	10-01-'24	23-01-'24	26-06-'24		V.01

**AANZICHT 5**  
 Gehele achtergevel achter beplanting.

**Oppervlakten**  
 Bruto vloeroppervlakte (BVO): 282 m<sup>2</sup>

BVO per gebruiksfunctie  
 Industriefunctie : 88 m<sup>2</sup>  
 Bijeenkomstfunctie : 147 m<sup>2</sup>  
 Winkelfunctie : 47 m<sup>2</sup>