



Zie foto: Poort Zandlaan 18

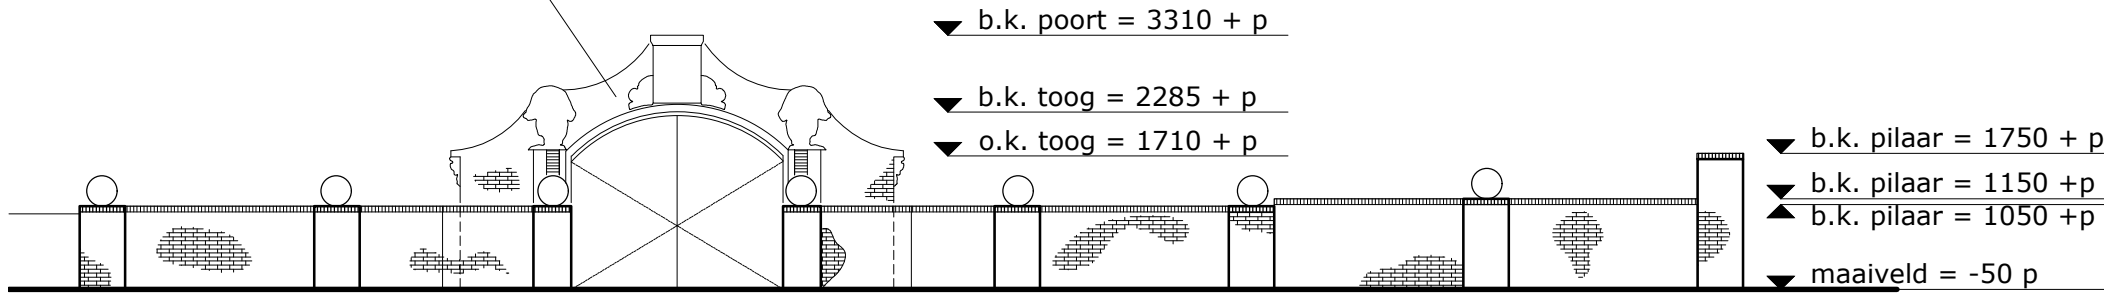

▼ b.k. poort = 3310 + p
 ▼ b.k. toog = 2285 + p
 ▼ o.k. toog = 1710 + p

▼ b.k. pilaar = 1750 + p
 ▼ b.k. pilaar = 1150 + p
 ▲ b.k. pilaar = 1050 + p
 ▼ maaiveld = -50 p

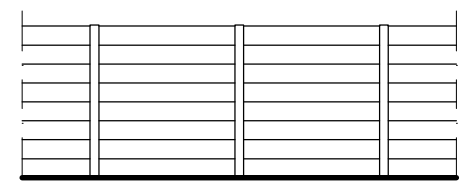


▼ b.k. schutting = 2000 + p
 ▼ maaiveld = -50 p

aanzicht

115 1800 115 1800 115


aanzicht

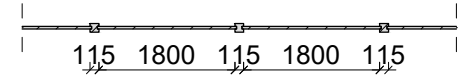

plattegrond

kleur- en materiaalstaat schutting/ geluidsscherm

onderdeel	materiaal	kleur
kolom	beton	grijs
paneel	beton	grijs

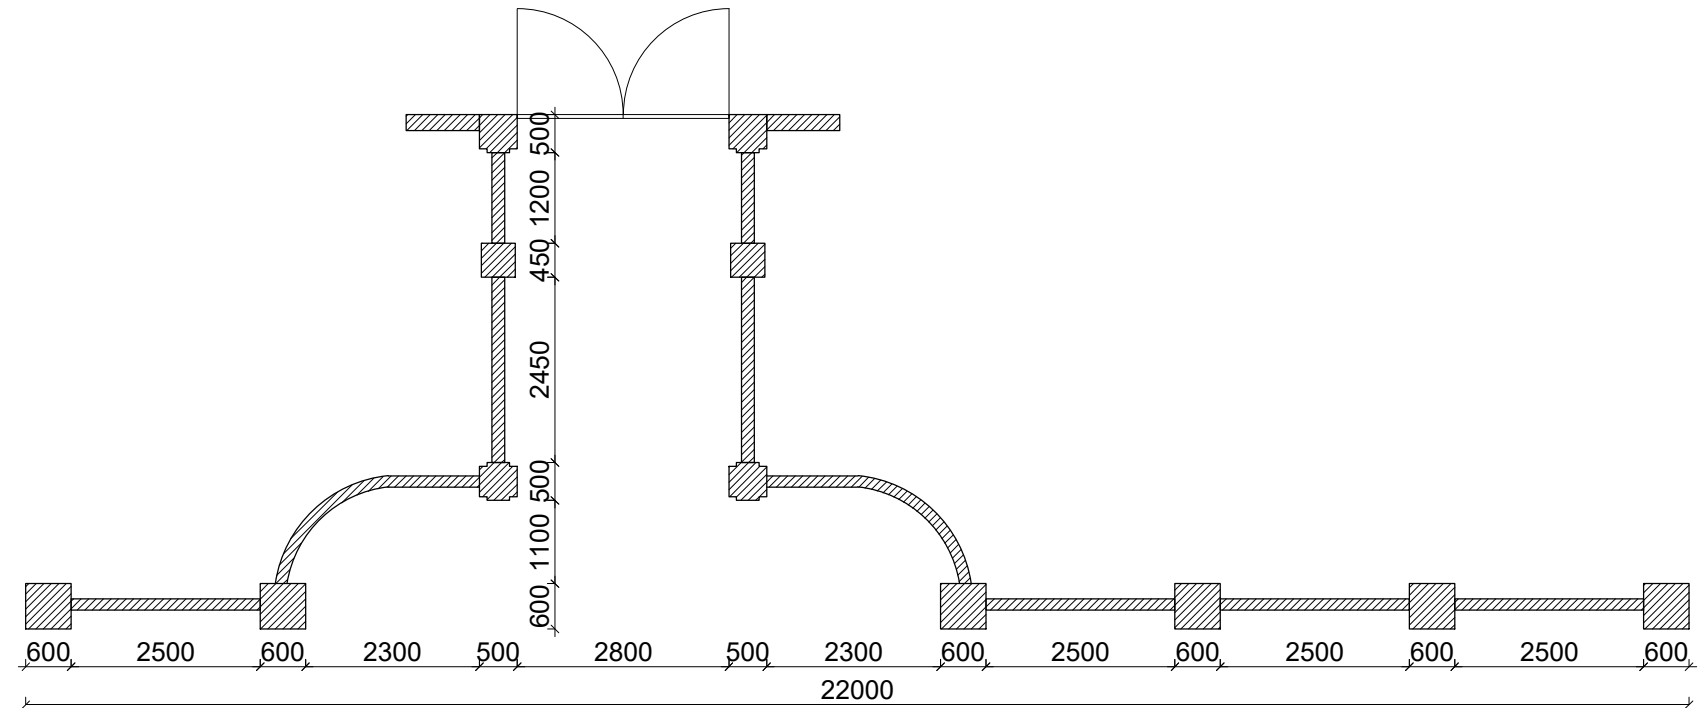

plattegrond

kleur- en materiaalstaat toegangspoort

onderdeel	materiaal	kleur
pilaar / muur	metselwerk	rood
poort deur	hout	blank gelakt
muurafdekker	beton	grijs

TPS b.v.

Satellietbaan 15A 2181MG Hillegom telefoon 0252 - 531654 e-mail info@tps bv.com

werk	Aanvraag omgevingsvergunning Forelvisvijver "De Zuilen"		
in opdracht van	Dhr. R. van Looy		
onderdeel	Overzichtstekening poorten + principe geluidsscherm		

datum 08-09-'20	schaal 1:100	get. RV	fm. A3	werknr.	blad
gew.					V.03