




aanzicht poort 1

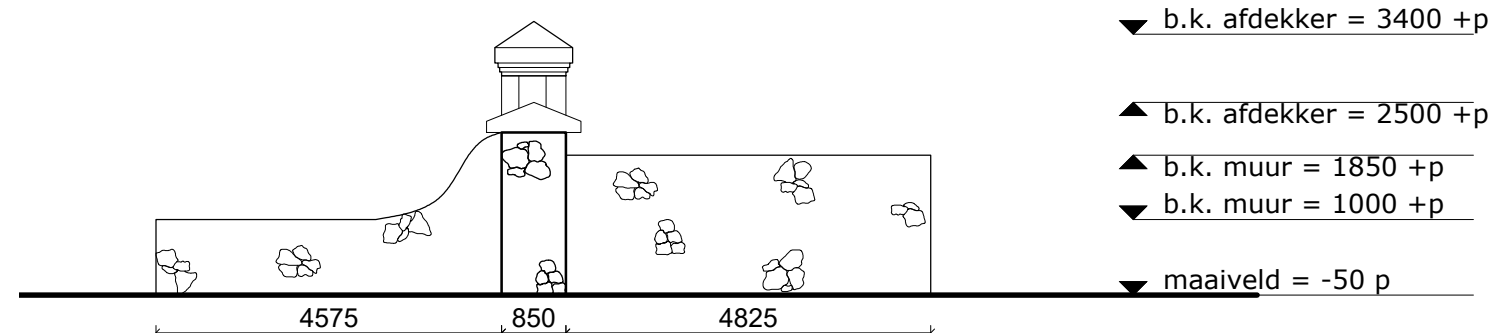


linker zijaanzicht poort 1

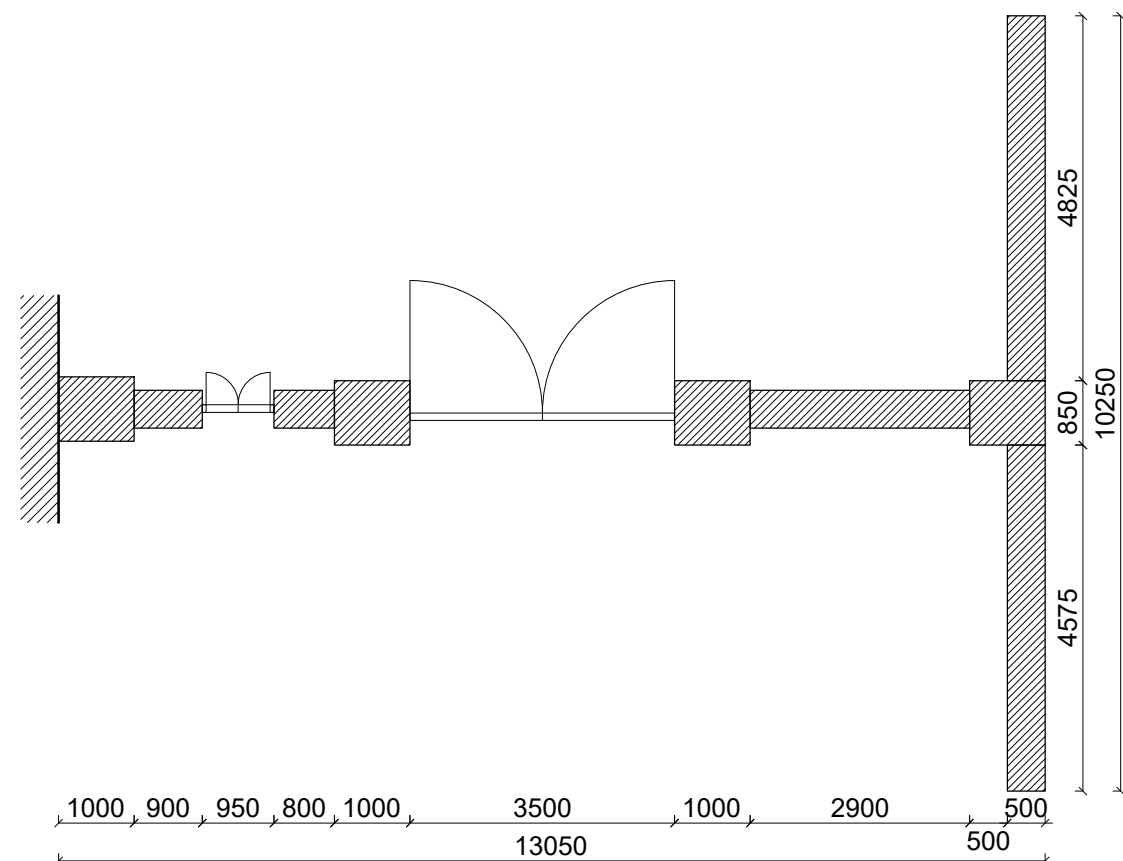

plattegrond poort 1

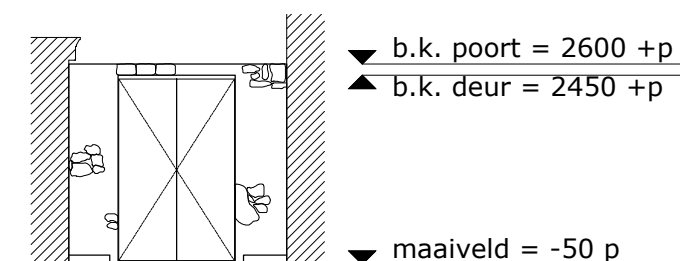

aanzicht poort 2

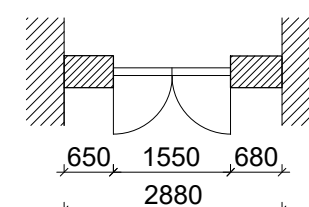

plattegrond poort 2

kleur- en materiaalstaat

onderdeel	materiaal	kleur
poort 1		
pilaar / muur	zandsteen	naturel
poort	staal	zwart
muurafdekker	beton	grijs
kleine poort	hout	naturel
poort 2		
pilaar / muur	zandsteen	naturel
poort	hout	blank gelakt

TPS b.v.

Satellietbaan 15A 2181MG Hillegom telefoon 0252 - 531654 e-mail info@tpsbv.com

werk	Aanvraag omgevingsvergunning Forelvisvijver "De Zuilen"		
in opdracht van	Dhr. R. van Looy		
onderdeel	Overzichtstekening poorten 1 en 2		

datum 08-09-'20	schaal 1:100	get. RV	fm. A3	werknr.	blad v.02
gew.					