
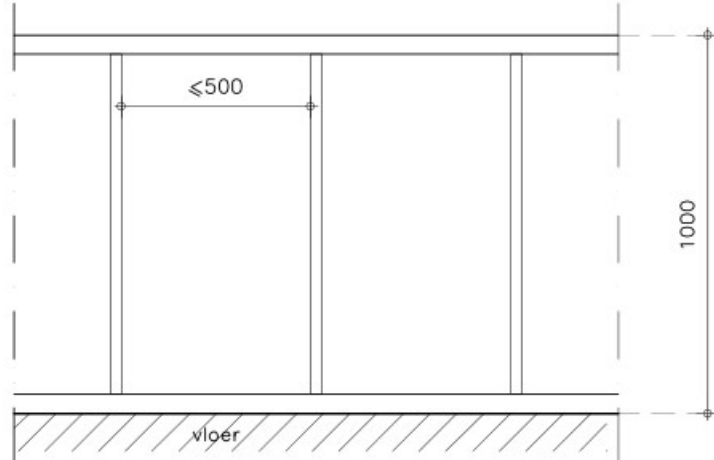


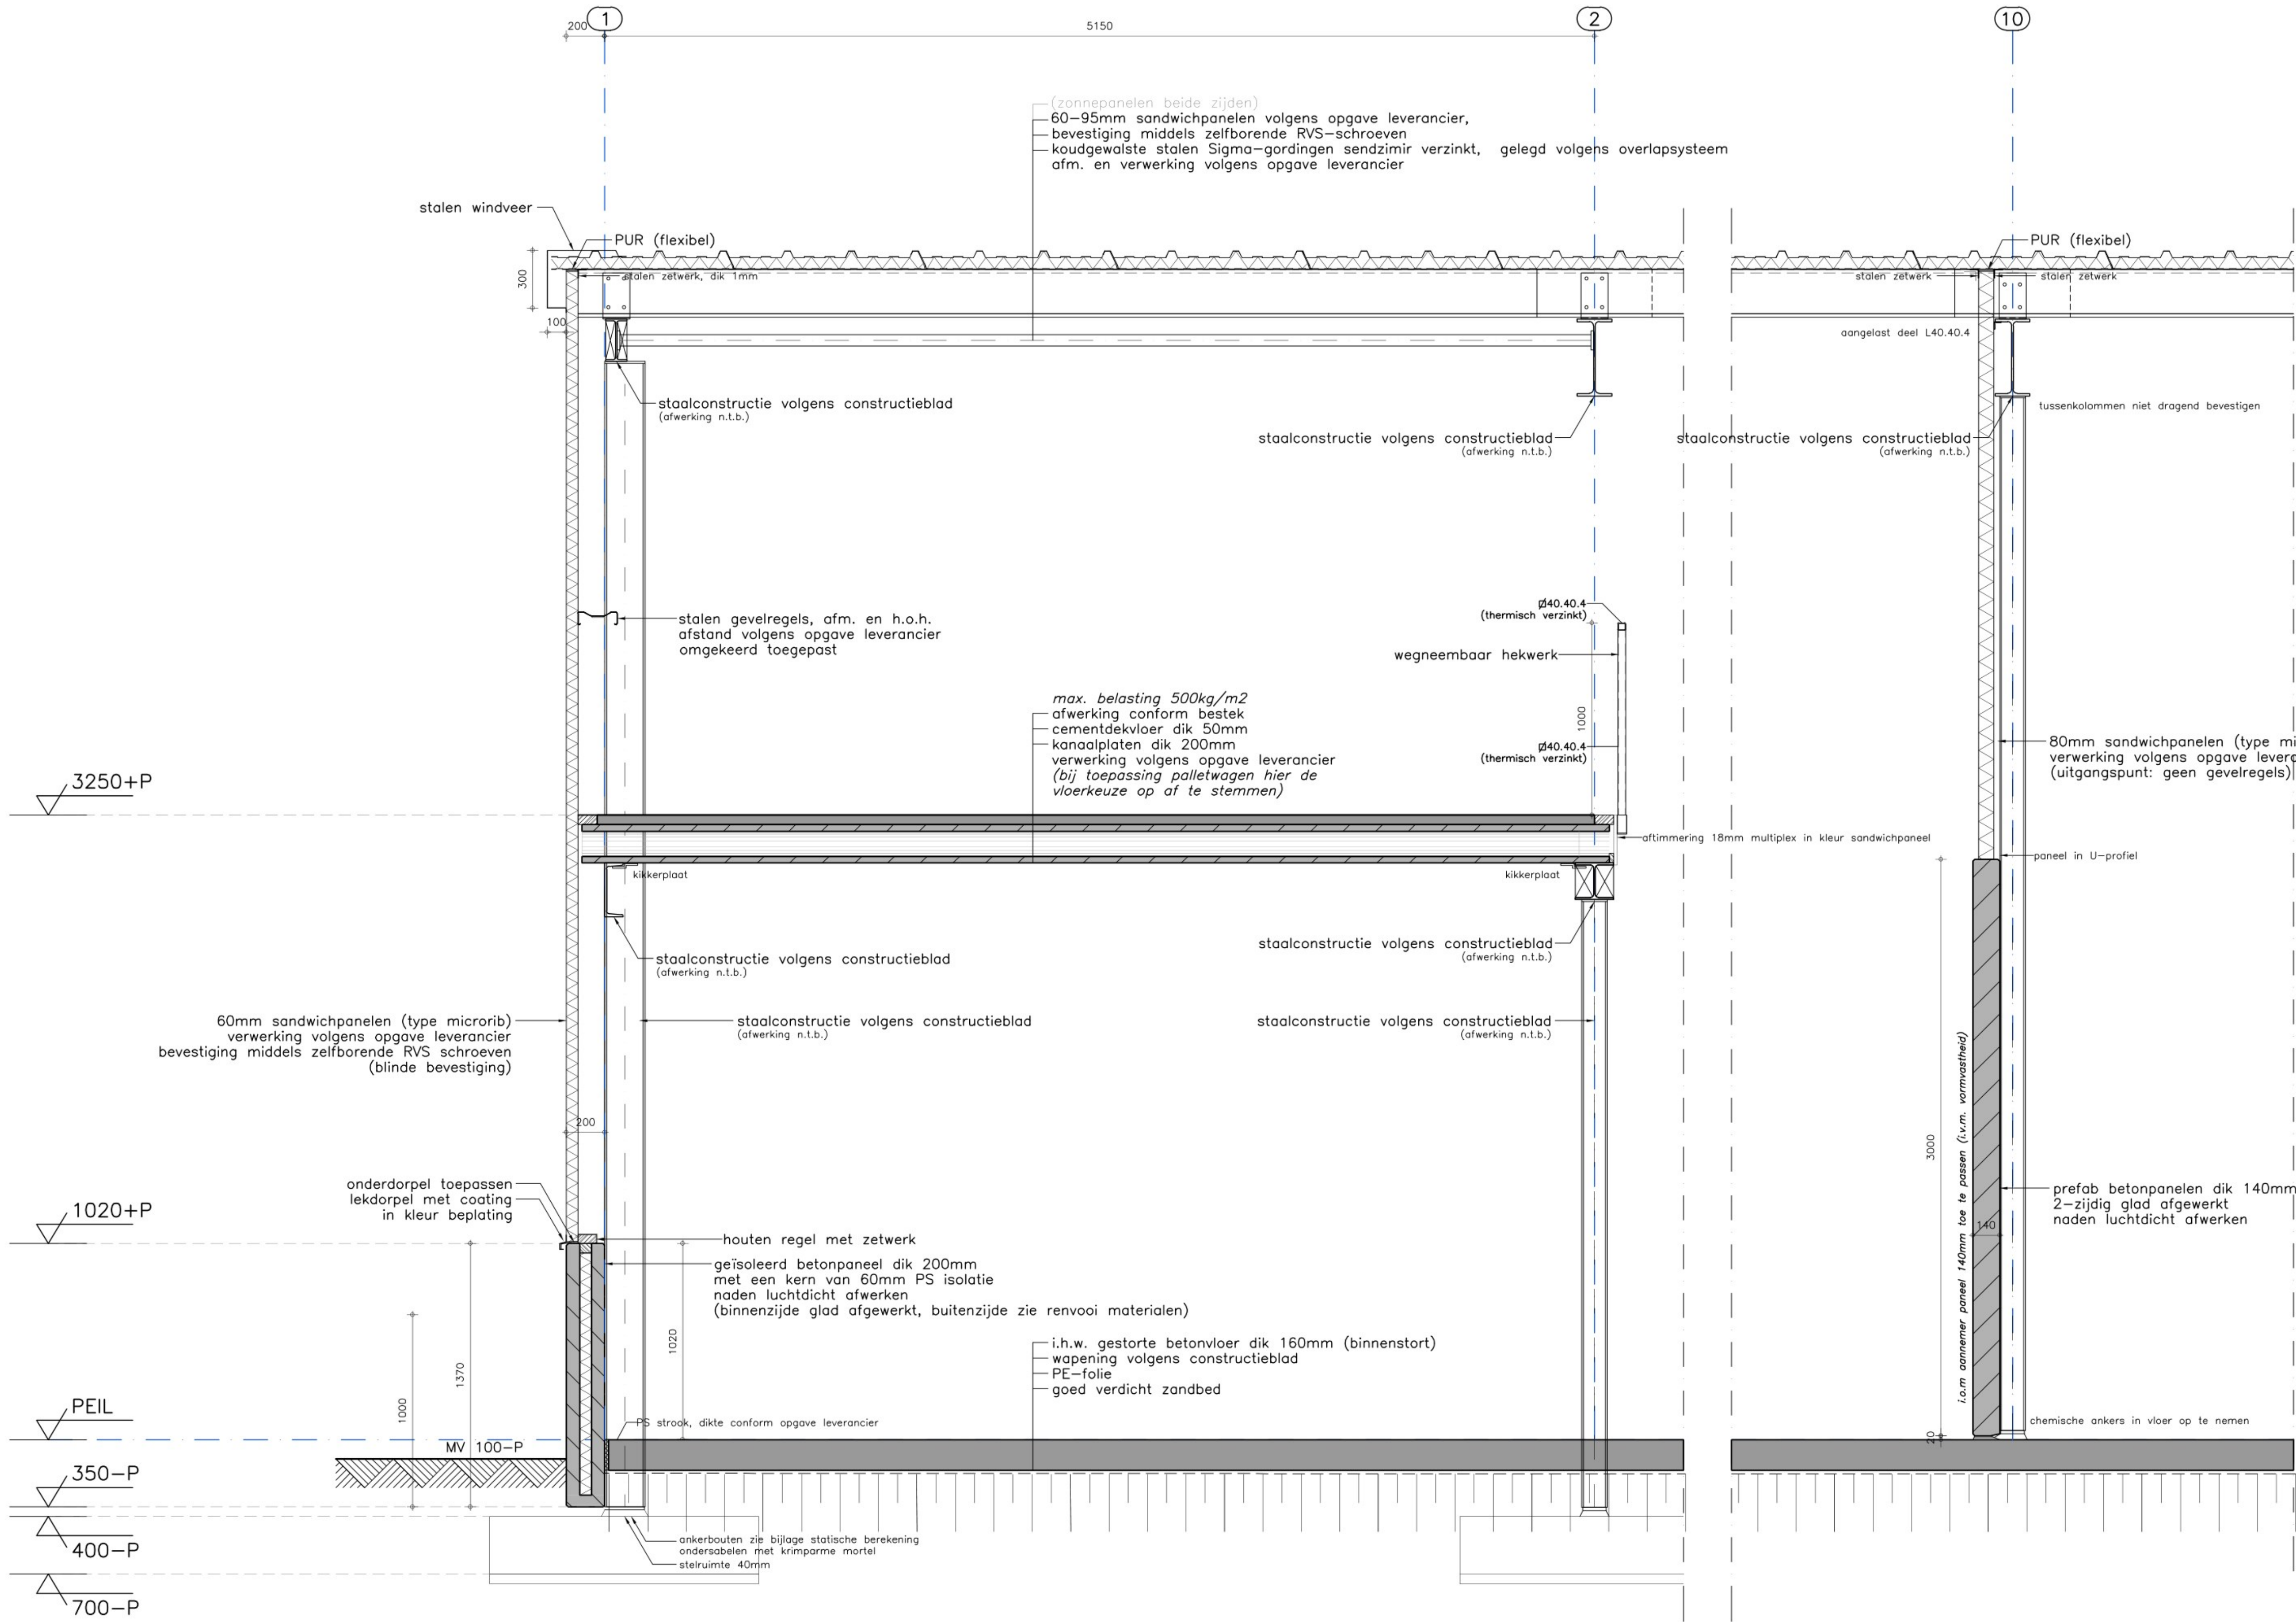


doorvalbeveiliging bij de balustrade, conform artikel 2.18 en 2.19 van het bouwbesluit
doorvalbeveiliging bij de trap, conform artikel 2.17/m2.19 van het bouwbesluit

Principe vloerafscheiding/
Principe doorvalbeveiliging bij de trap
(= minimale eis, i.o.m opdrachtgever spijlfstand aanpassen)

Doorsnede B-B

Doorsnede C-C

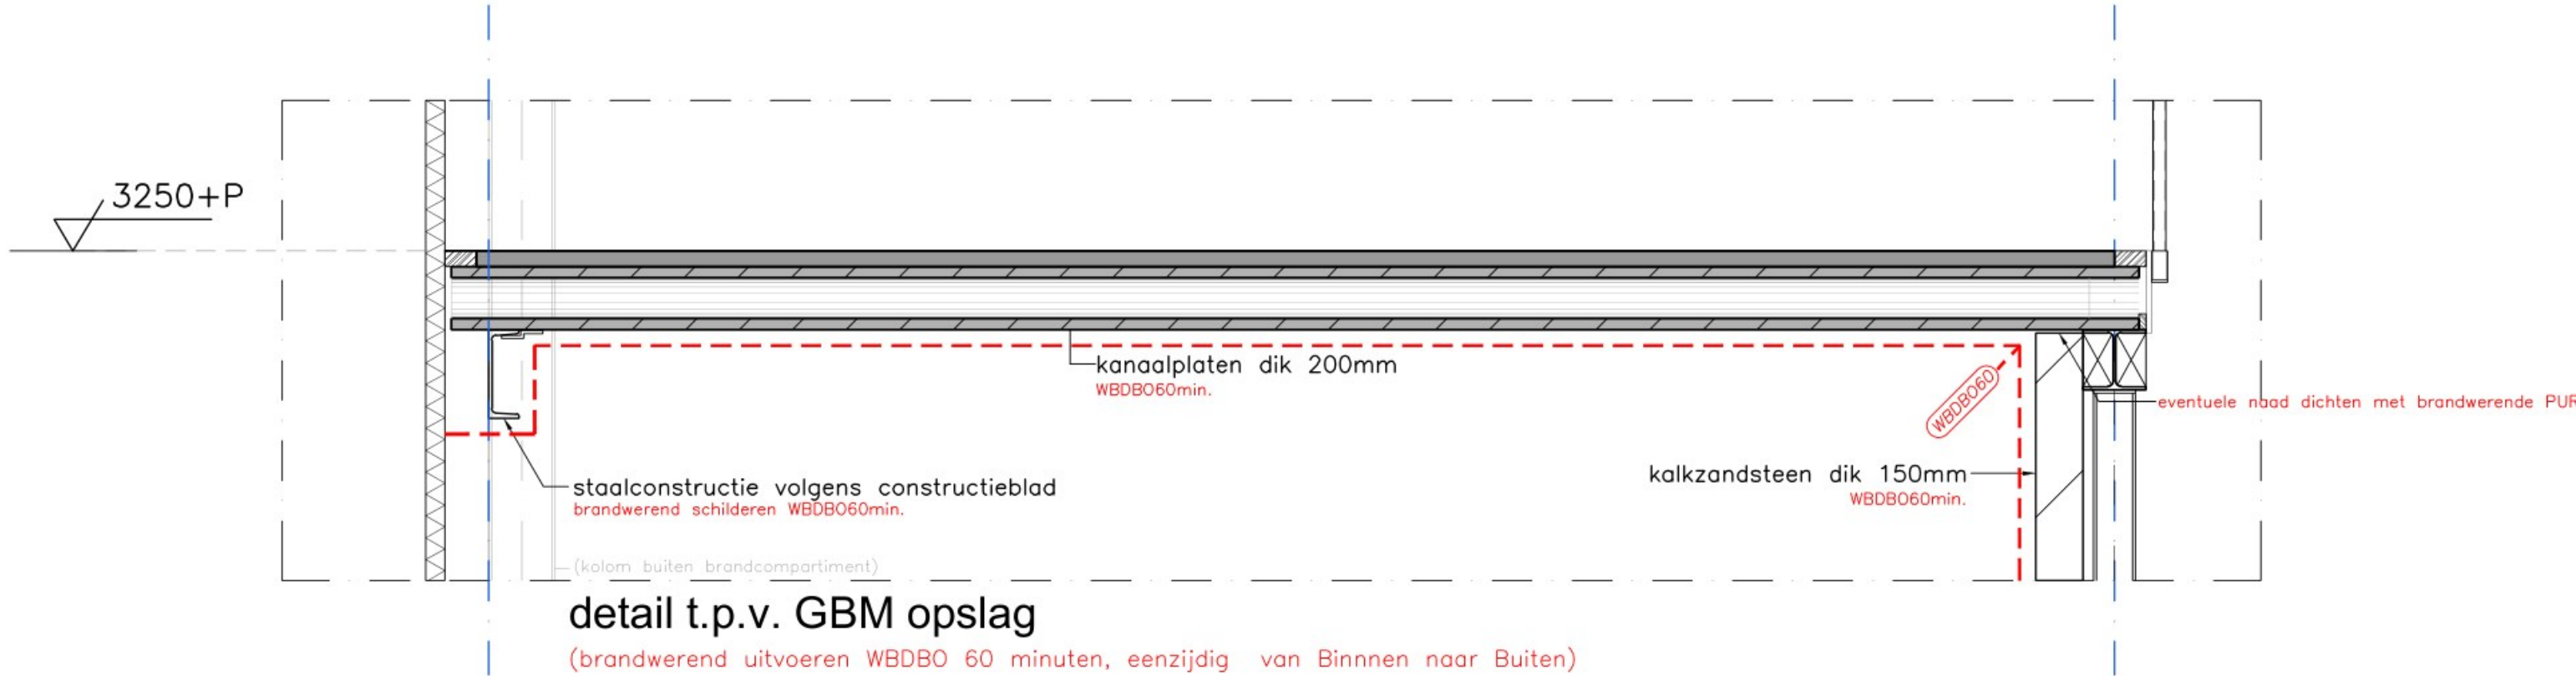

Overzicht tekeningen

B10	: Plattegrond, gevelaanzichten	B30	: Doorsnede A-A
B11	: Situatie bestaand-nieuw (1:1.000)	B31	: Doorsnede B-B, C-C
B20	: Constructieblad: onderbouw		
B21	: Constructieblad: bovenbouw		

Alle maten in het werk controleren

Benaming:
Nieuwbouw loods (werktuigenberging)
Omgevingsvergunning: activiteit bouwen
Doorsnede B-B, C-C

Opdrachtgever:
DLV Advies
Postbus 511
5400 AM Uden
Telefoon:
E-mail:

Bouwlocatie:
Jodenpeeldreef 1a
5764 PC de Rips

Projectleider:
Telefoon:
E-mail:

Datum:
10-02-2023
Wijzigingen:
A: 22-03-2023
B:
C:
D:

Klantennummer:
288013

Werknummer:
V200215-41

Blad:
B31

www.dlvadvies.nl

Schaal:
1:20

Formaat:
A1

DLV ADVIES
& RESULTAAT

NETS UIT DEZE TEKENING MAG GEEN OF GEDEELTE VAN VERMINDERD ZONDER VOORAFGAANDE SCHRIFTELIJKE TOESTEMMING. © COPYRIGHT 2015 DLV BOUT, MEU EN TECHNIEK BV