


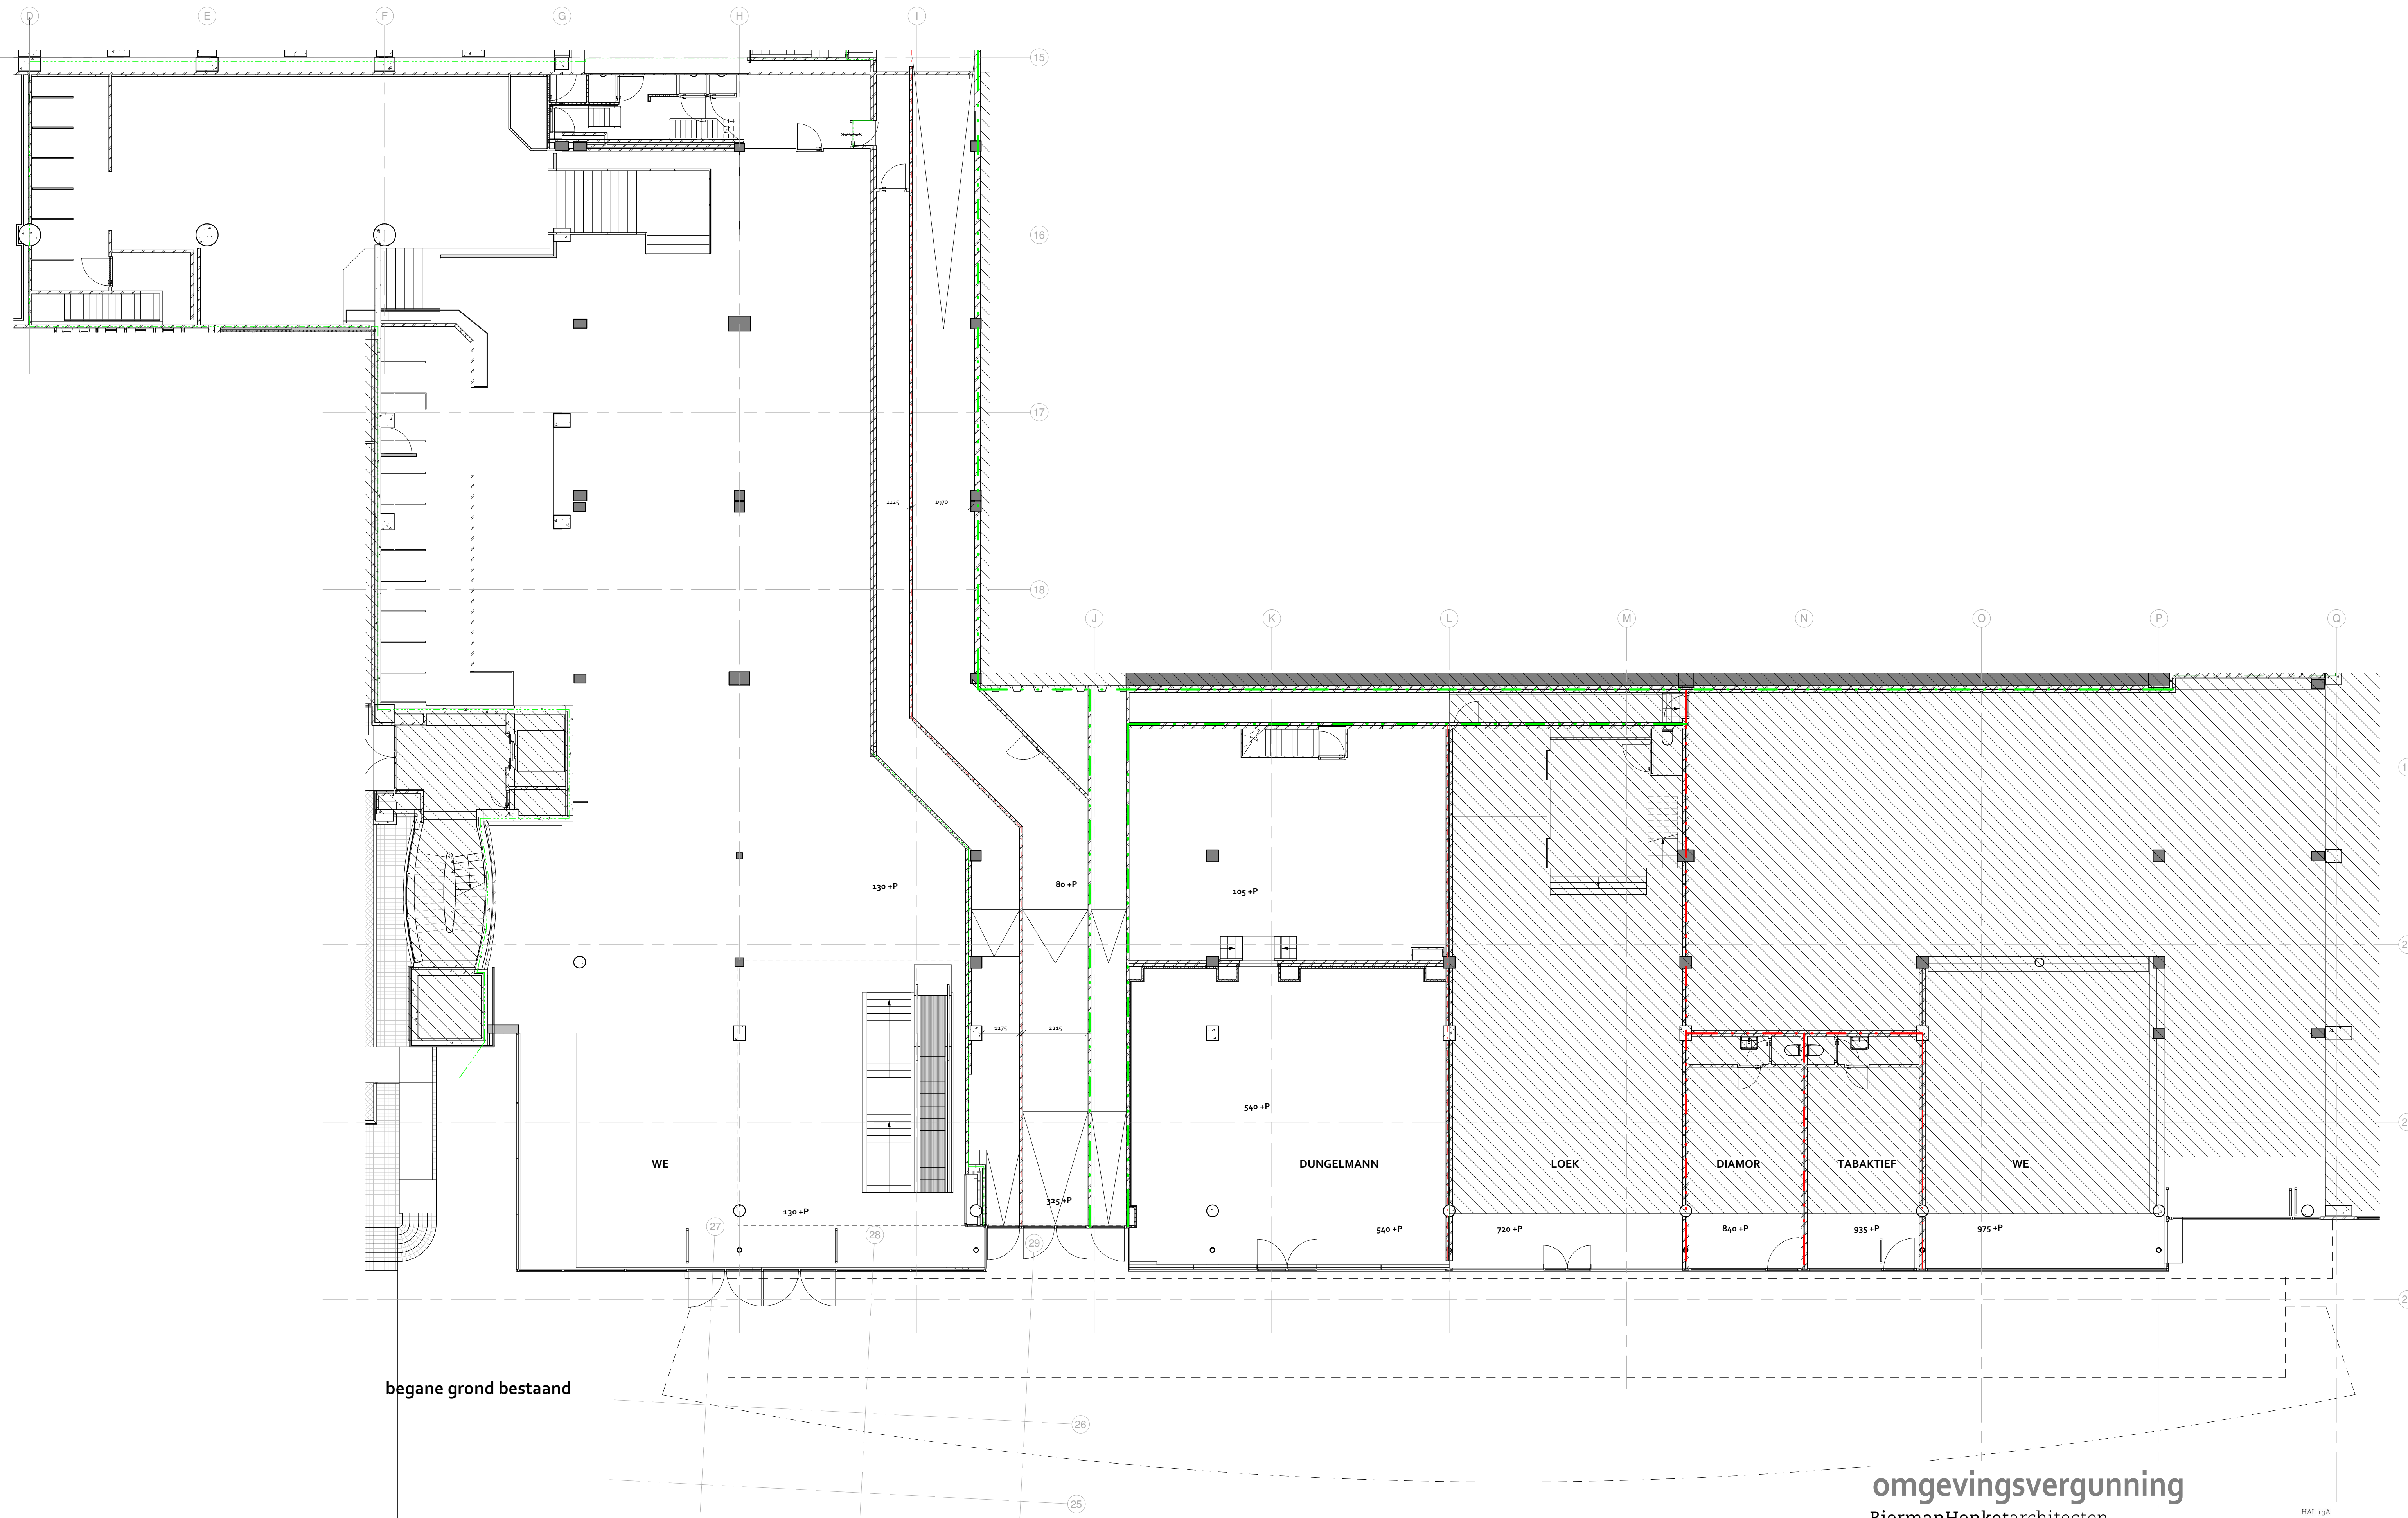

omgevingsvergunning

BiermanHenketarchitecten

werk
World Trade Center Rotterdam
opdrachtgever
Bouwinvest Dutch Institutional Office Fund N.V.
onderdeel

begane grond

fase
AOV
werk nr.
639


tekening nr.
BT-34-16-00-00
status
definitief

schaal
1:100
formaat
A1

datum
28-06-2021
getekend
AB / WdL

wijziging

HAL 13A
DEN EIKENHORST ESCH
POSTBUS 2106
NL-5260 CC VUGHT
T +31 (0)411 601618
INFO@BIERMANHENKET.NL
WWW.BIERMANHENKET.NL

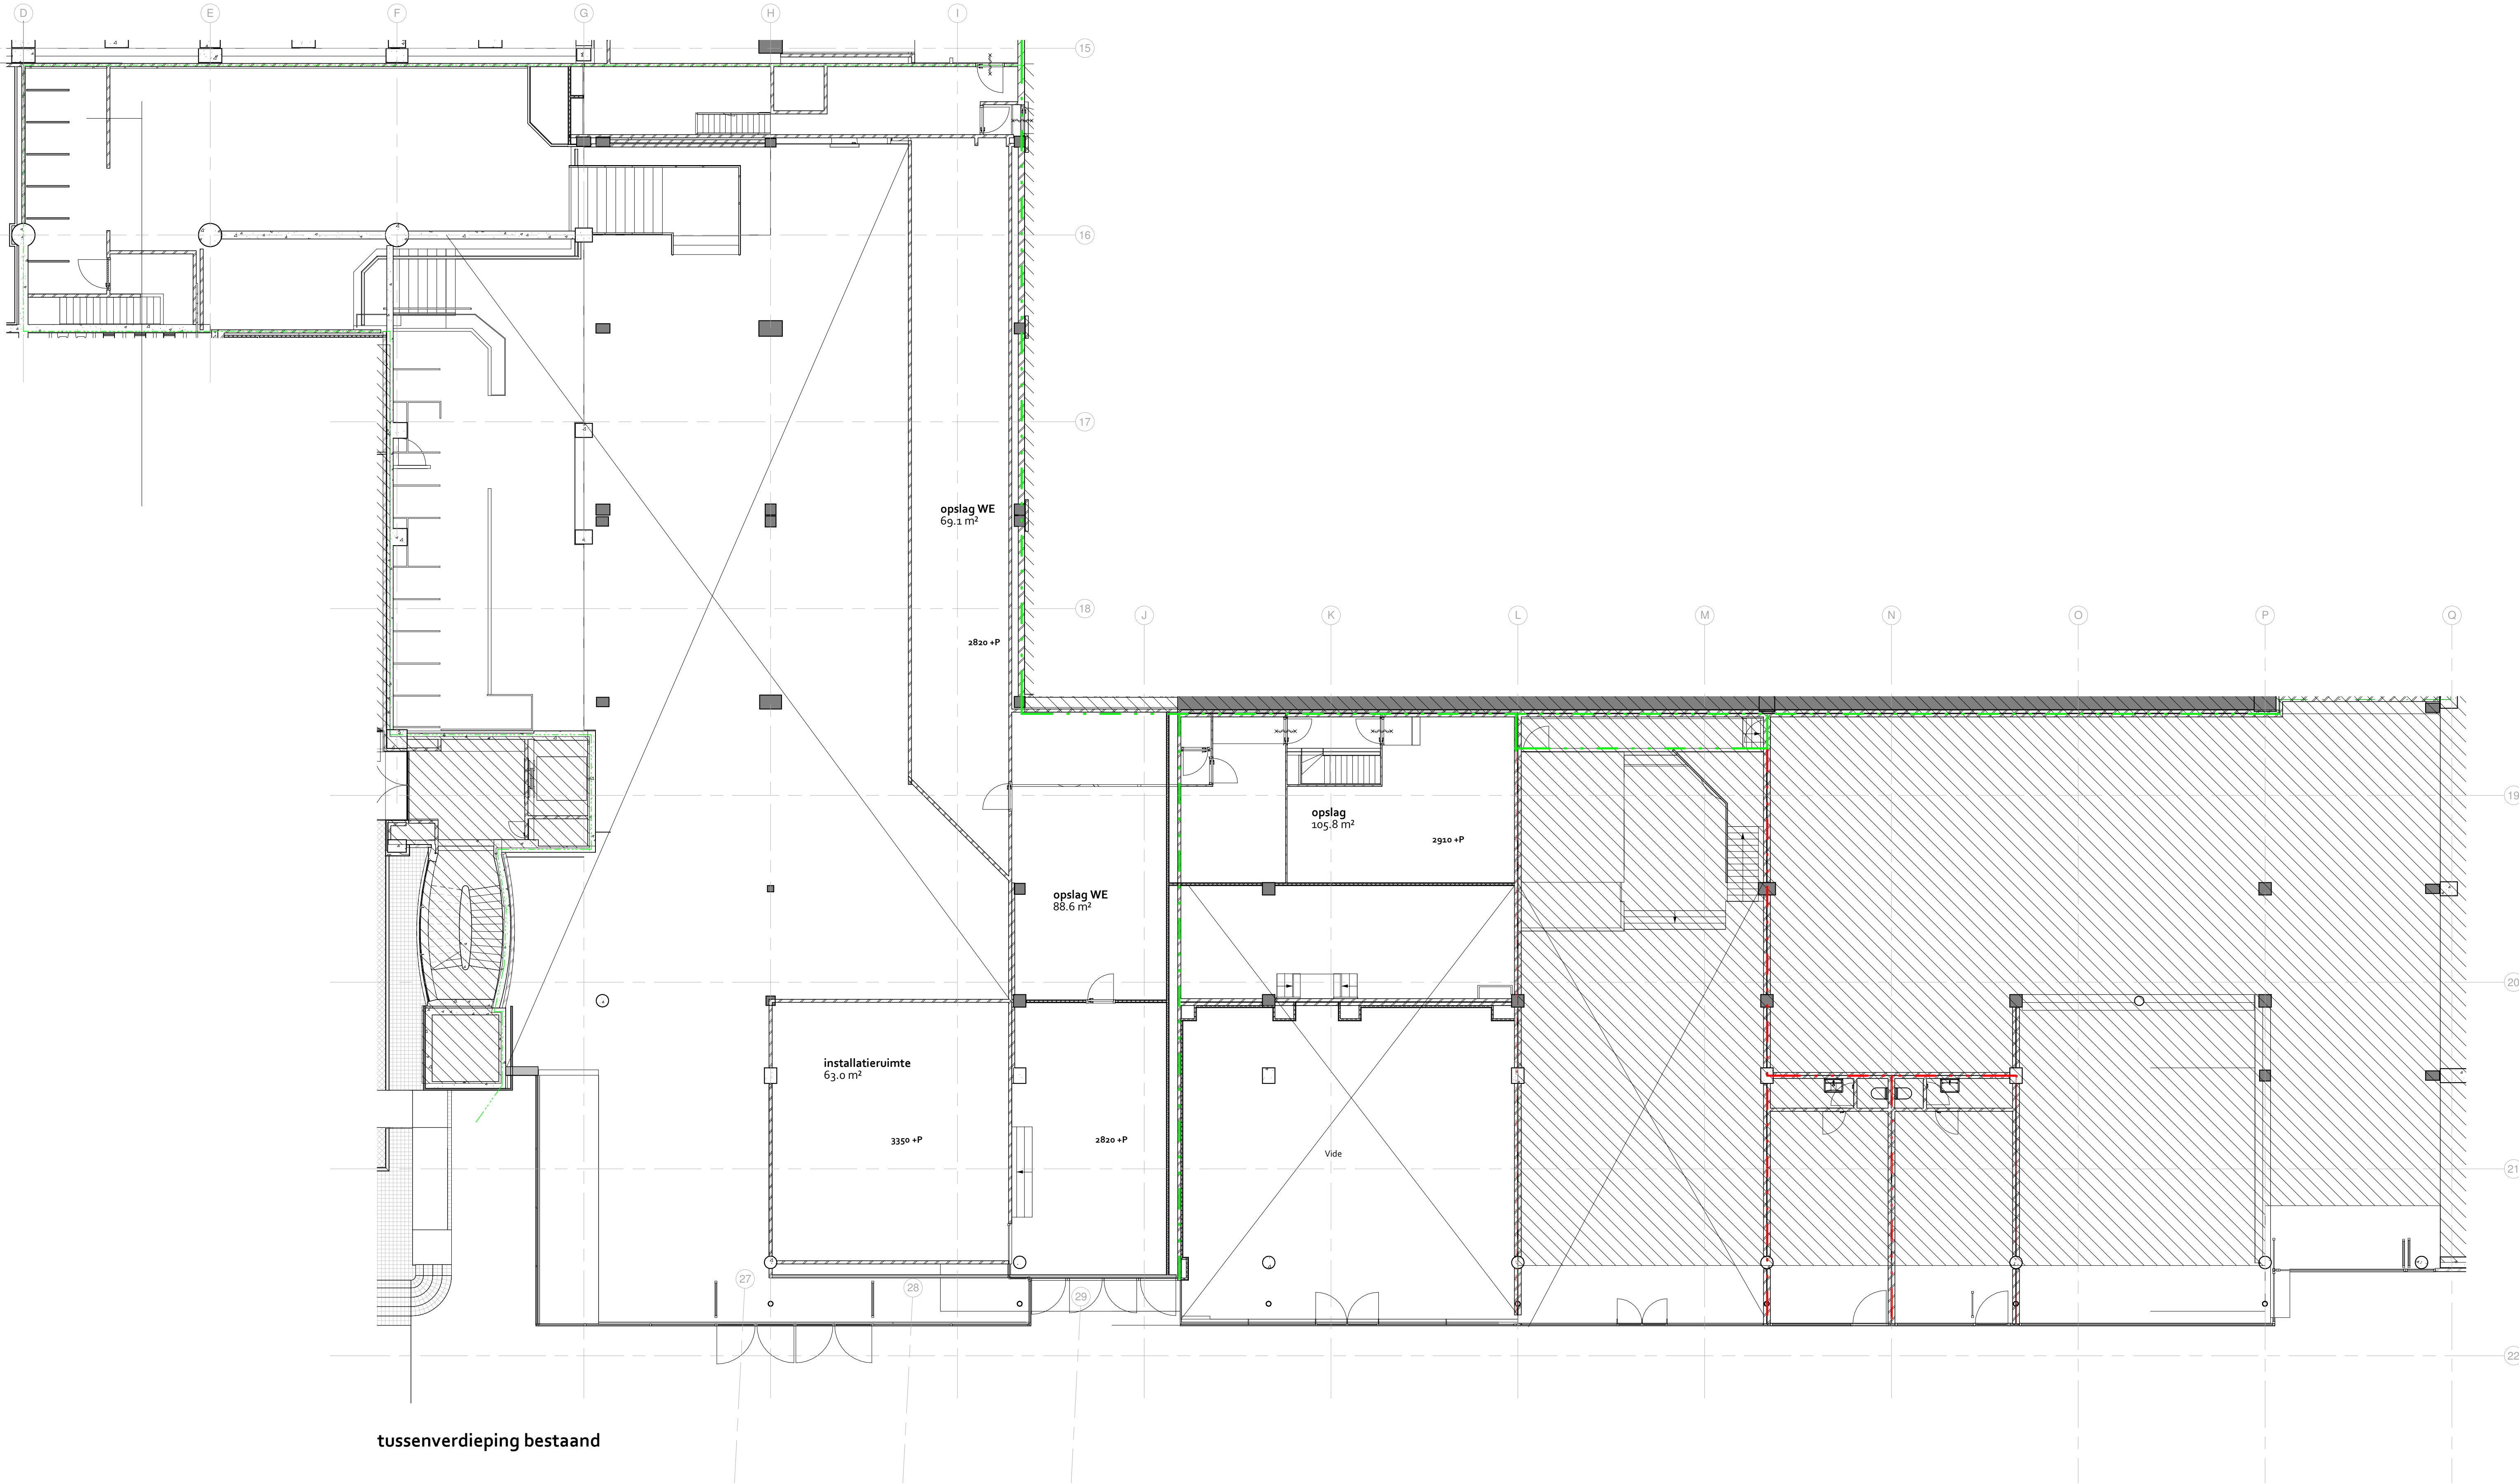

tussenverdieping bestaand

omgevingsvergunning
BiermanHenketarchitecten

werk
World Trade Center Rotterdam
opdrachtgever
Bouwinvest Dutch Institutional Office Fund N.V.
onderdeel
tussenverdieping
fase
AOV
werk nr.
639


tekening nr.
BT-34-16-00-00+
status
definitief

schaal
1:200
formaat
A1


datum
28-06-2021
getekend
AB / WdL

wijziging

HAL 13A
DEN EIKENHORST ESCH
POSTBUS 2106
NL 5260 CC VUGHT
T +31 (0)411 601618
INFO@BIERMANHENKET.NL
WWW.BIERMANHENKET.NL

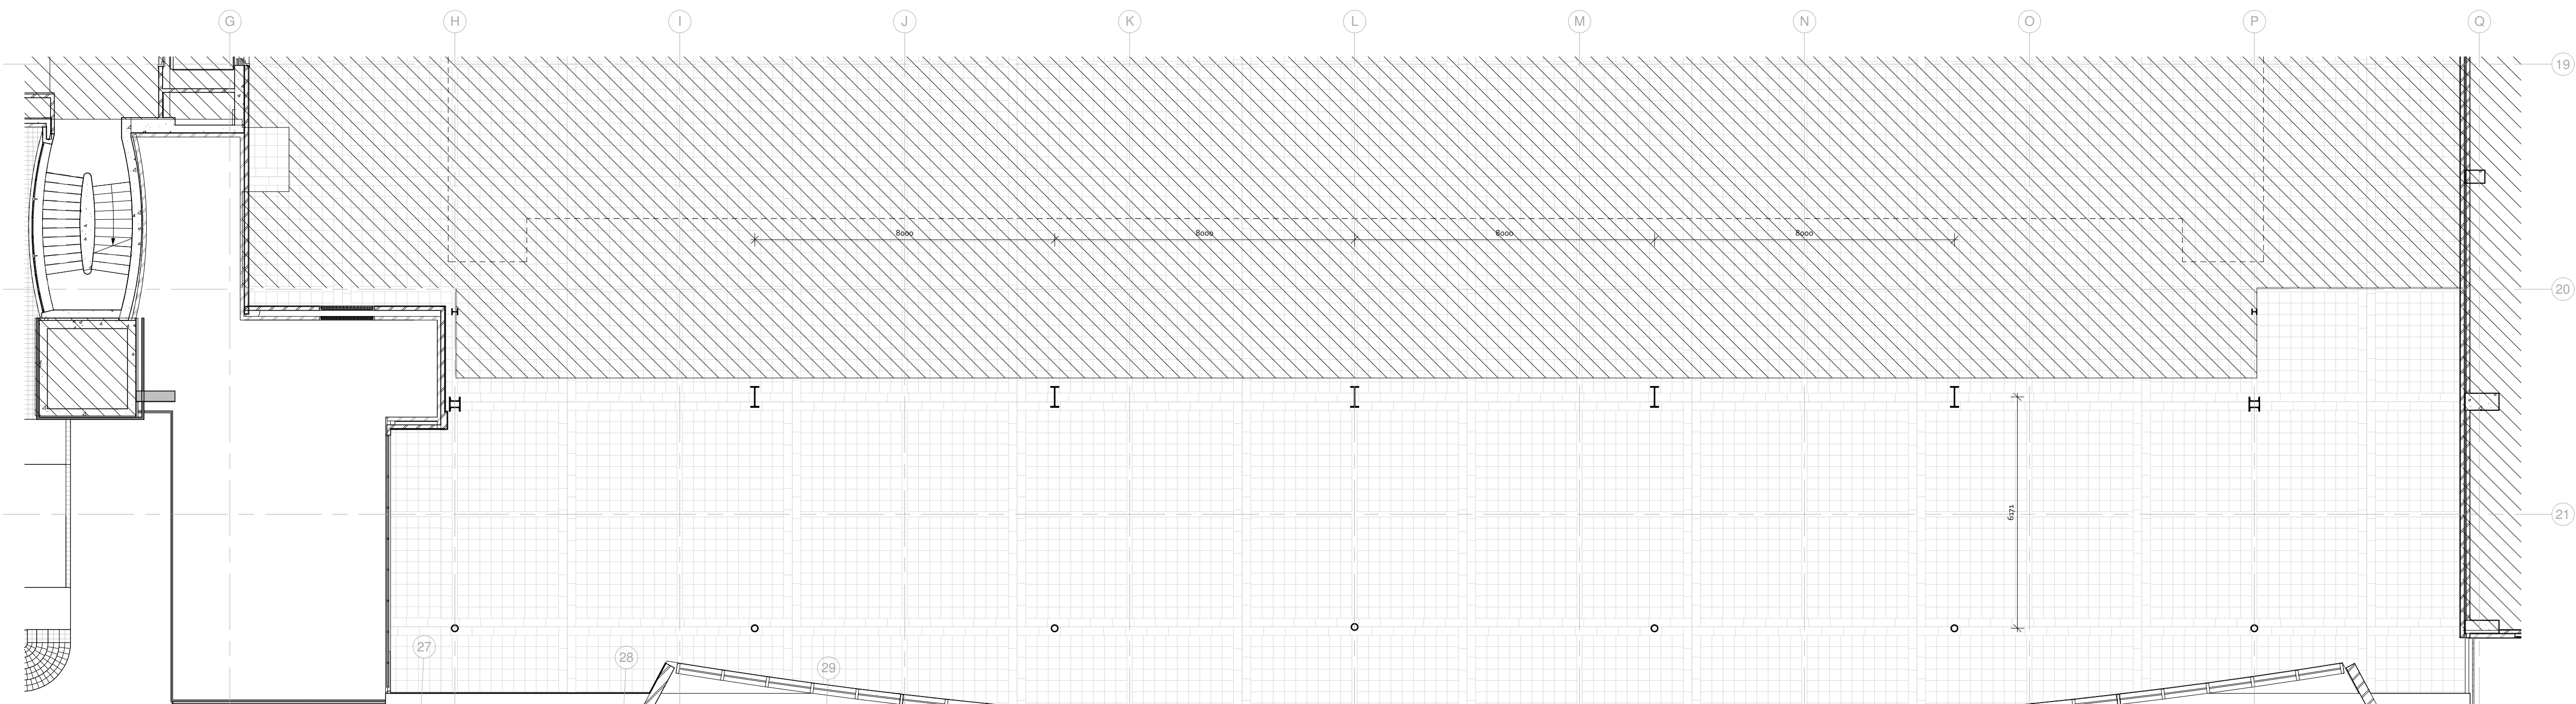

eerste verdieping

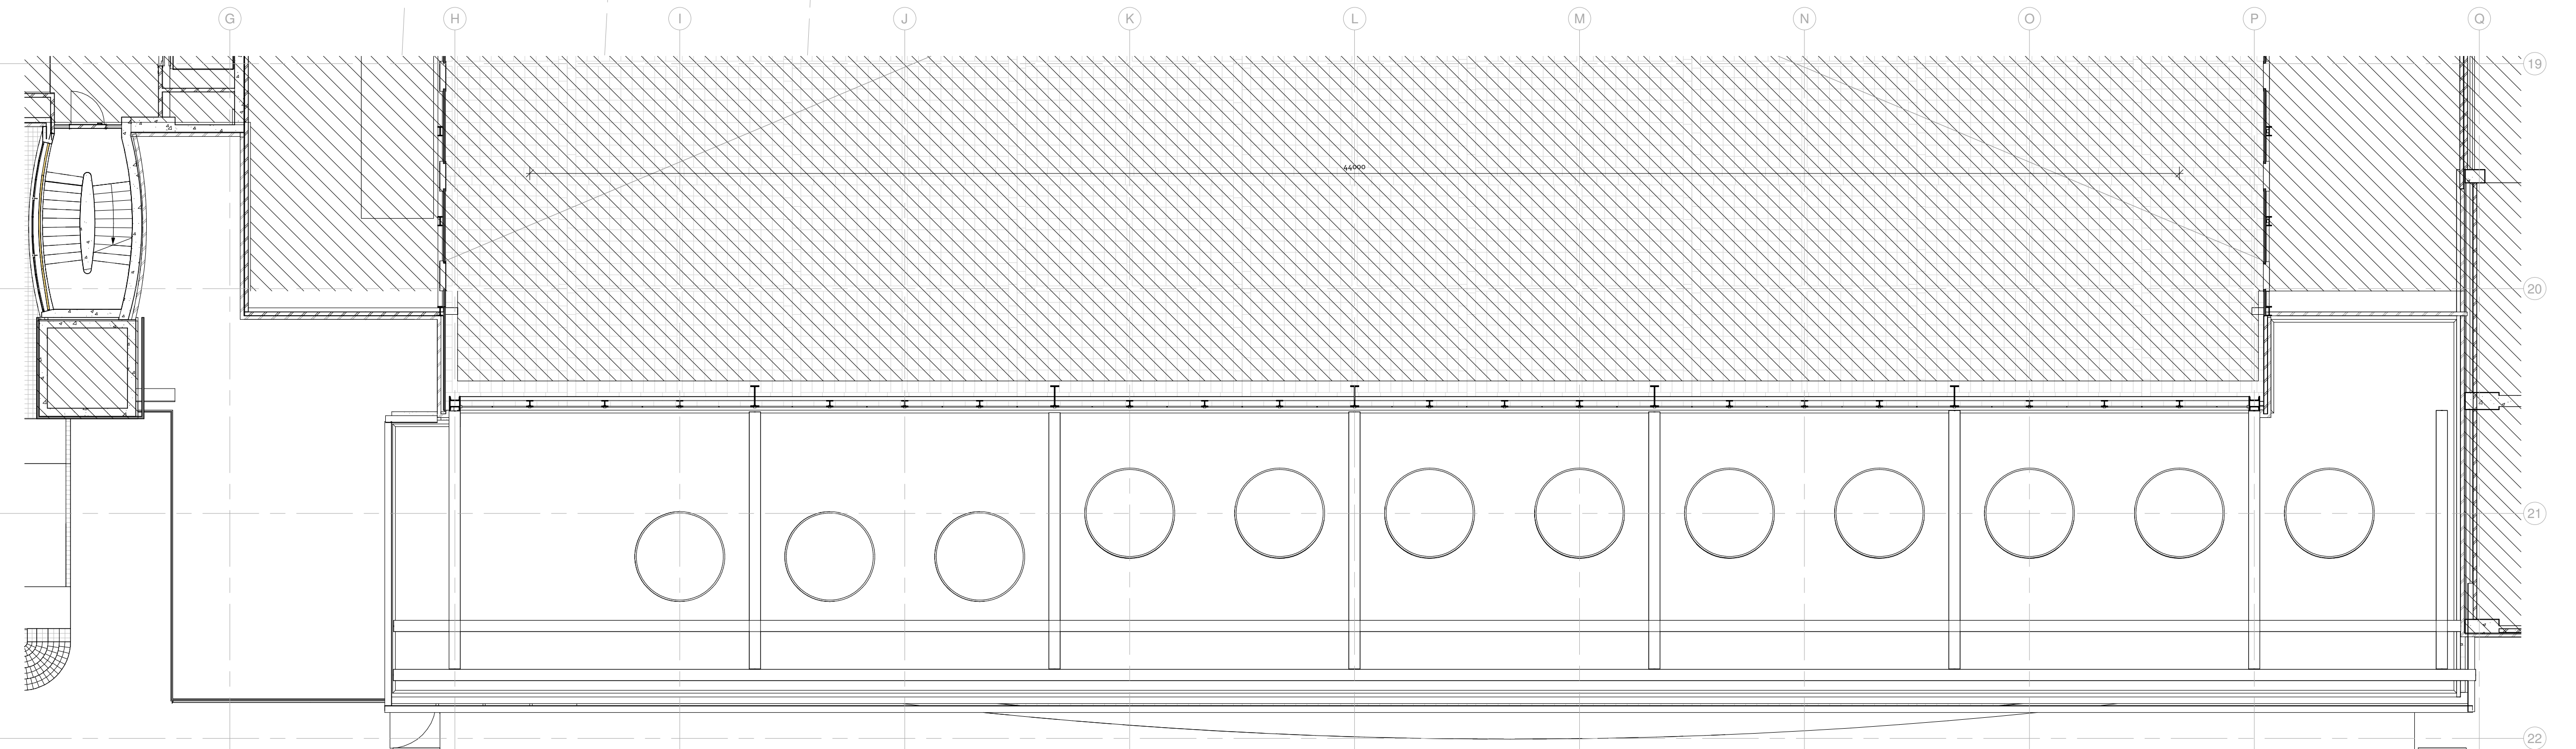

tweede verdieping

omgevingsvergunning
BiermanHenketarchitecten

werk
World Trade Center Rotterdam
opdrachtgever
Bouwinvest Dutch Institutional Office Fund N.V.
onderdeel
plattegronden verdiepingen
fase
AOV
werk nr.
639
tekening nr.
BT-34-16-00-01
status
definitief
schaal
1:100
formaat
A1
datum
28-06-2021
getekend
AB/WdL
wijziging

HAL 13A
DEN EIKENHORST ESCH
POSTBUS 2106
NL 5260 CC VUGHT
T +31 (0)411 601618
INFO@BIERMANHENKET.NL
WWW.BIERMANHENKET.NL



omgevingsvergunning


BiermanHenketarchitecten

werk
World Trade Center Rotterdam
opdrachtgever
Bouwinvest Dutch Institutional Office Fund N.V.


onderdeel
kelderniveau 2

fase	tekening nr.	schaal	datum	wijziging
AOV	BT-34-16-00--1	1:100	28-06-2021	
werk nr.	status	formaat	getekend	
639	definitief	A1	AB / WdL	

HAL 13A
DEN EKENHORST ESCH
POSTBUS 2106
NL 5260 CC VUGHT
T +31 (0)411 601638
INFO@BIERMANHENKET.NL
WWW.BIERMANHENKET.NL

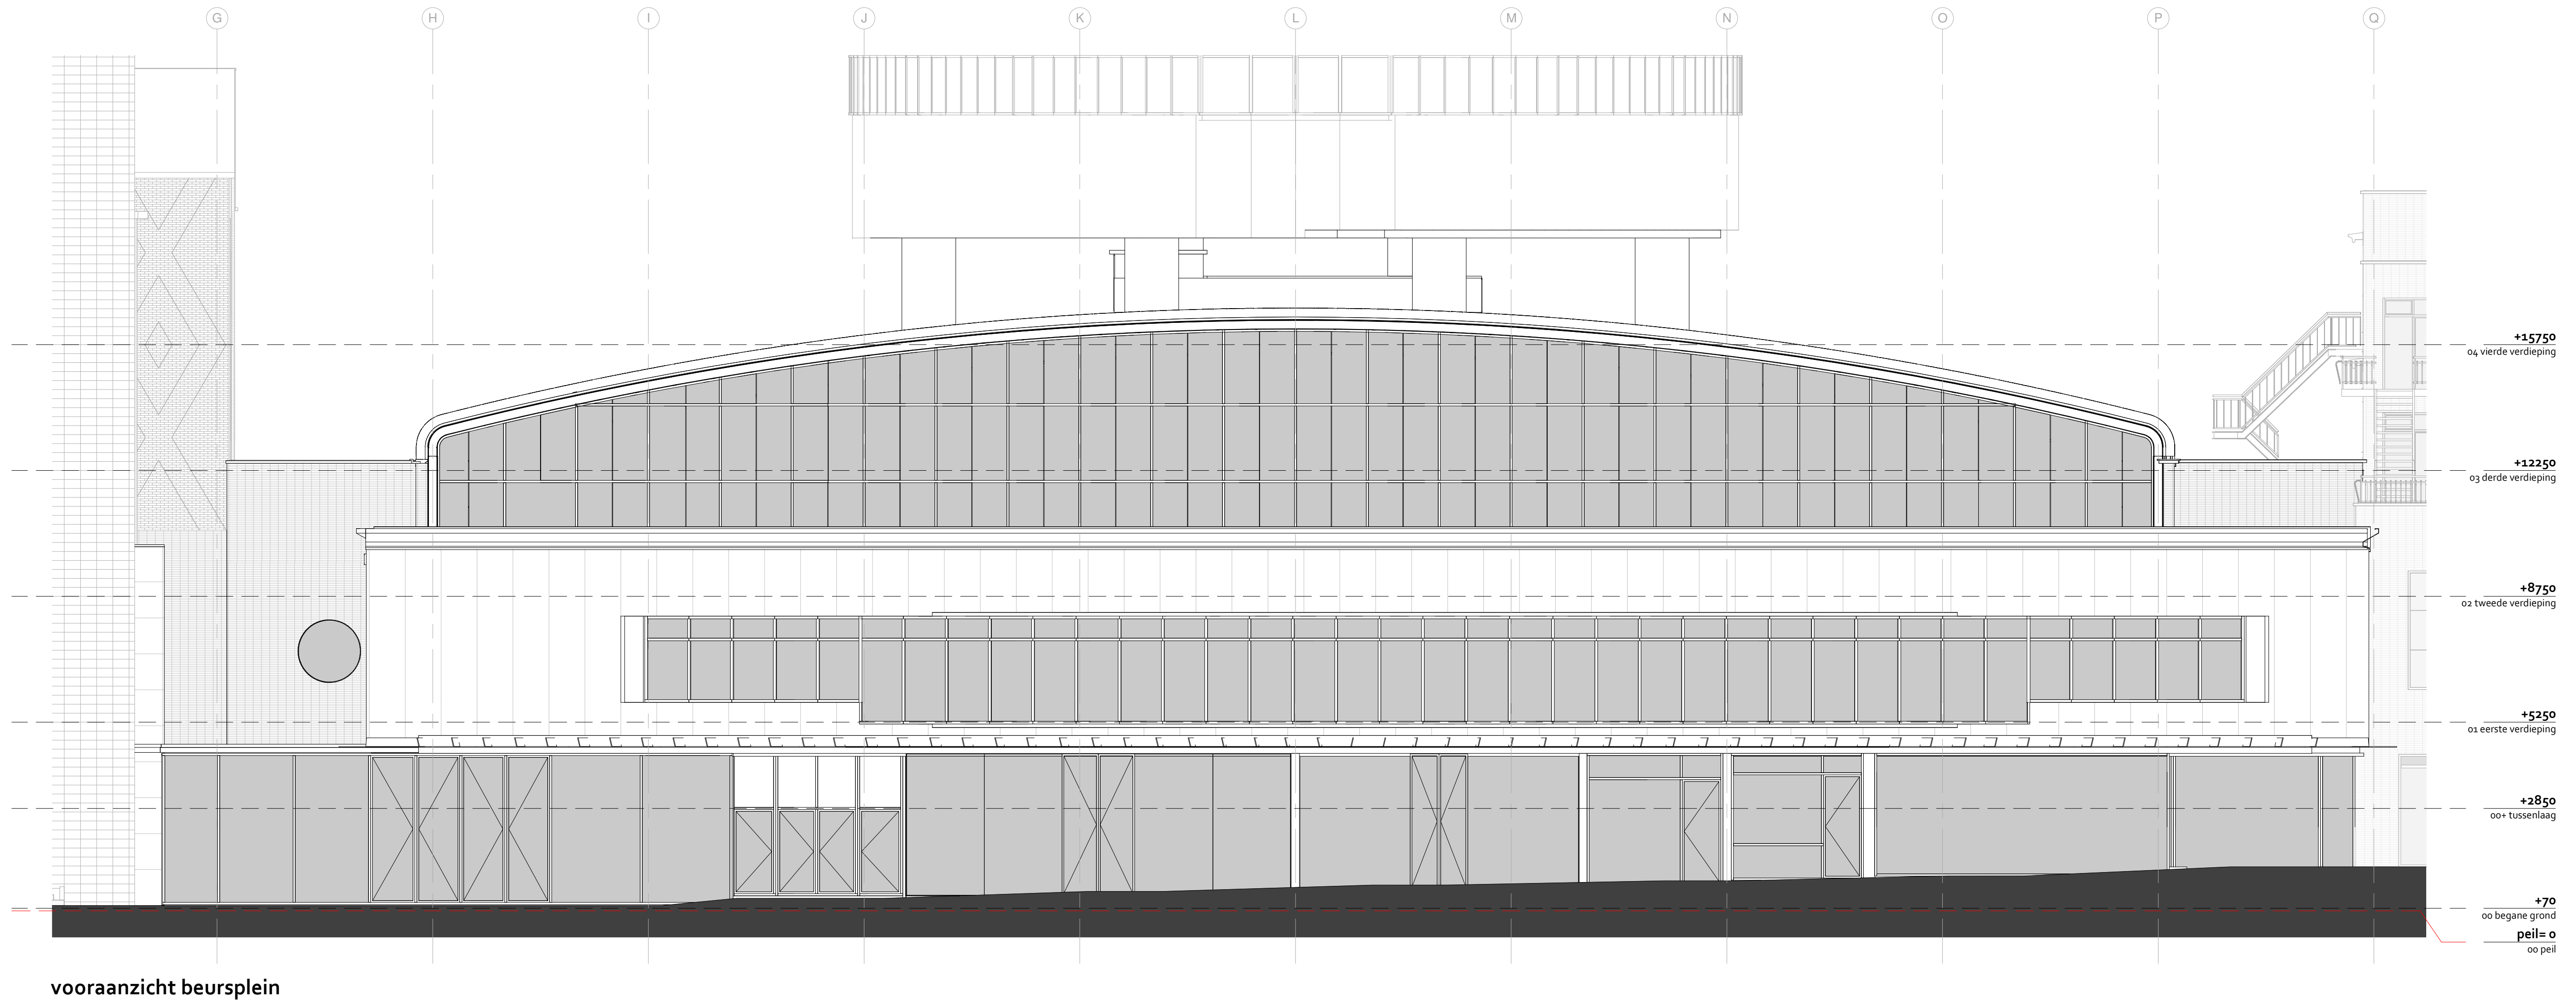


vooraanzicht beursplein

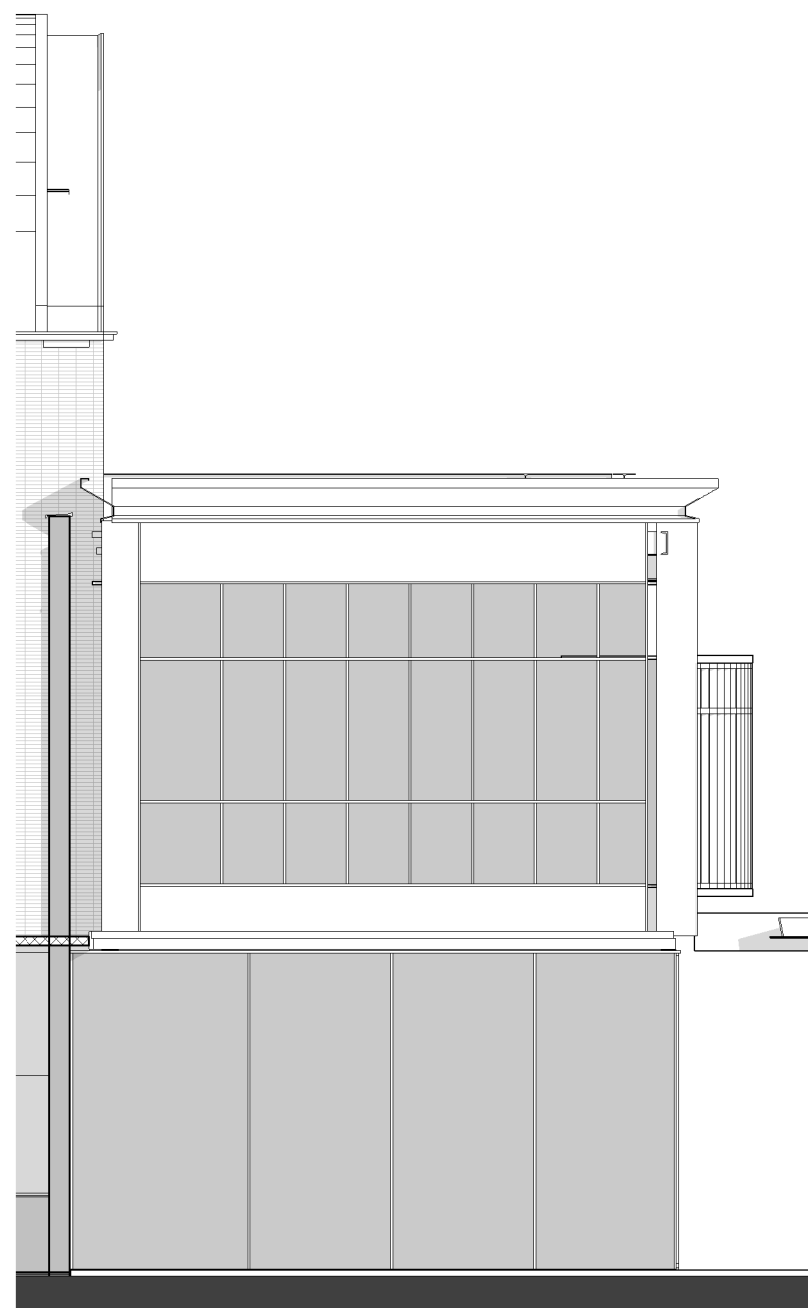

zijaanzicht links beursplein



zijaanzicht rechts beursplein

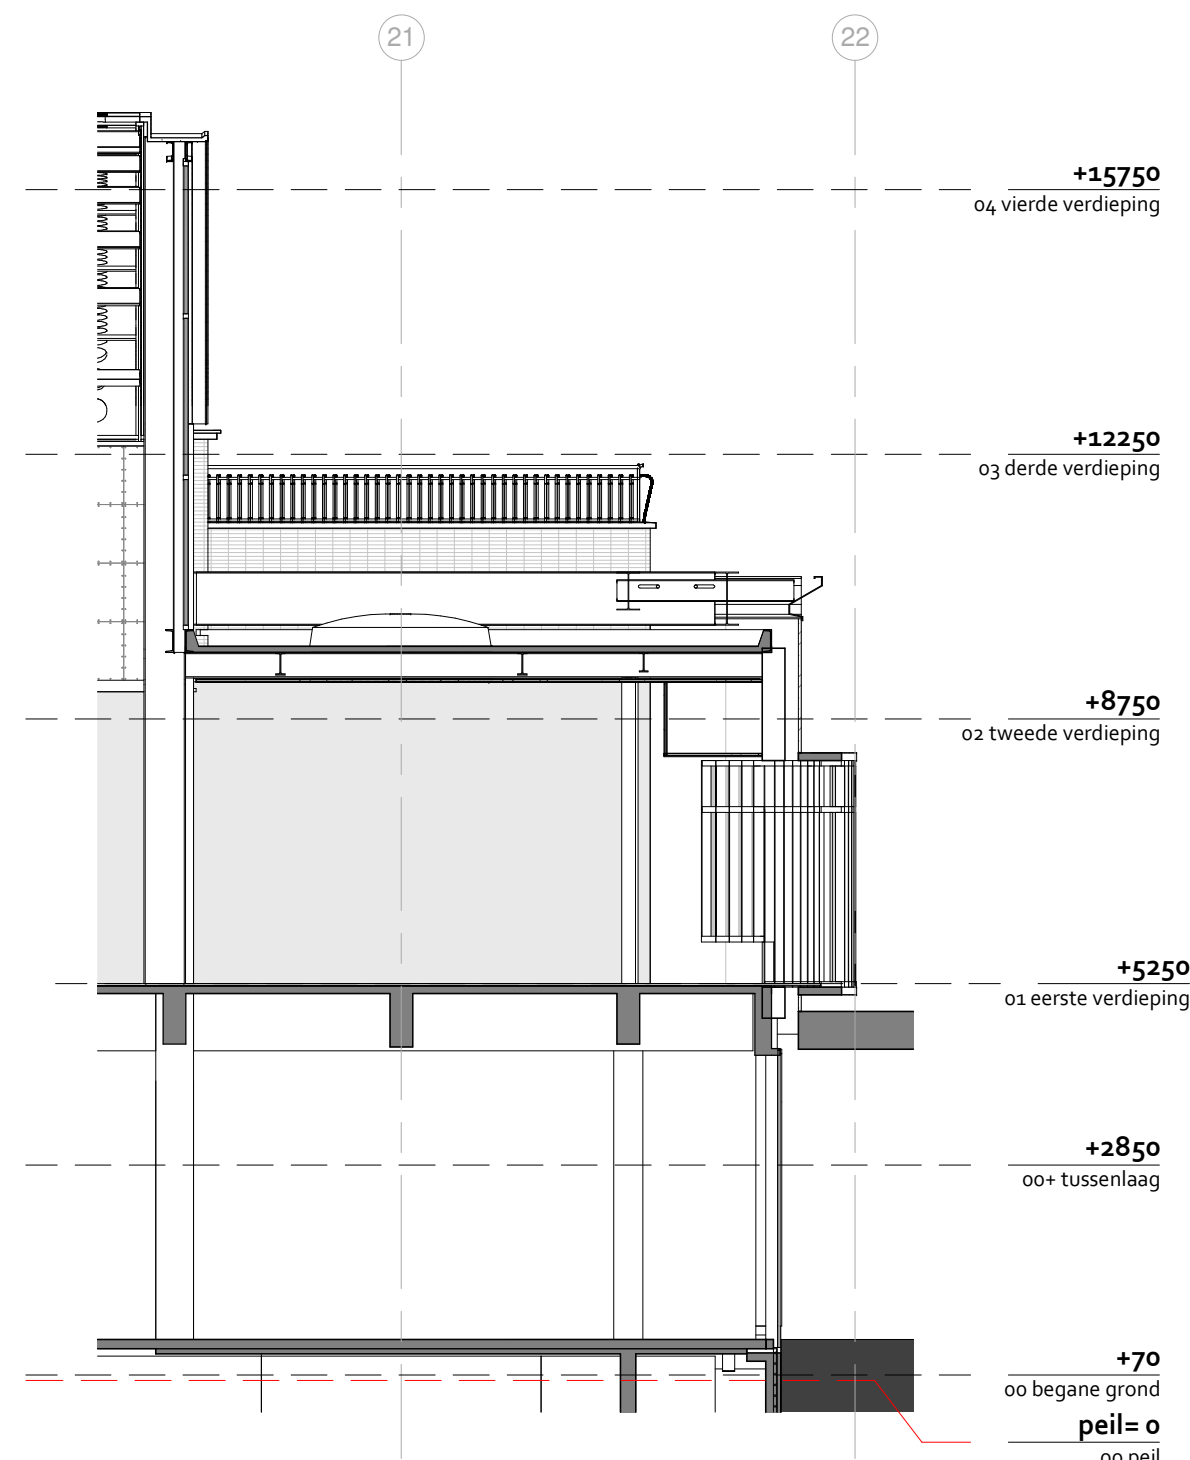

doorsnede A

omgevingsvergunning

BiermanHenketarchitecten

werk
World Trade Center Rotterdam
opdrachtgever
Bouwinvest Dutch Institutional Office Fund N.V.
onderdeel

gevels en doorsnede				
fase	tekening nr.	schaal	datum	wijziging
AOV	BT-34-16-10-20	1:100	28-06-2021	
werk nr.	status	formaat	getekend	
639	definitief	A1	AB/WdL	

HAL 13A
DEN EKENHORST ESCH
POSTBUS 2126
NL 5260 CC VUGHT
T +31 (0)411 601618
INFO@BIERMANHENKET.NL
WWW.BIERMANHENKET.NL